שנה א- מחצית	מחצית שלישית 2014		
	מס' תכנית		

בניין מגורים ומשרדים ברח' הנשיא 40 בת"א

חזית מזרחית

חזית 1-11 סולם 1:250

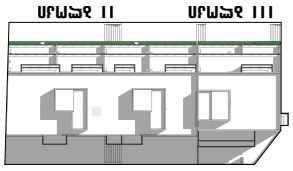

מפתח חזיתות

- חומר גמר מתכתי
- חומר גמר אבן
- חומר גמר טיח
- חומר גמר זכוכית
- חומר גמר מתכת


11 10 9 8 7 6 5 4 3 2 1
695 720 700 660 660 660 610 610 610 610 600 650 650 565 535 485 515
50 25 50 75 25 1,800 4,110 5,935
-1.80
+0.00 +5.40 +8.80 +12.20 +15.60 +19.00 +22.40 +25.80 +29.20 +32.60 +36.00 +39.40 +42.80 +46.20 +49.60 +53.00 +57.50 +60.00
540 340 340 340 340 340 340 340 340 340 340 450 250
מפלס הכניסה הקובעת
מפלס הכניסה הקובעת
מפלס הכניסה הקובעת

II ბლოკის განშლა

მასშტაბი 1:500

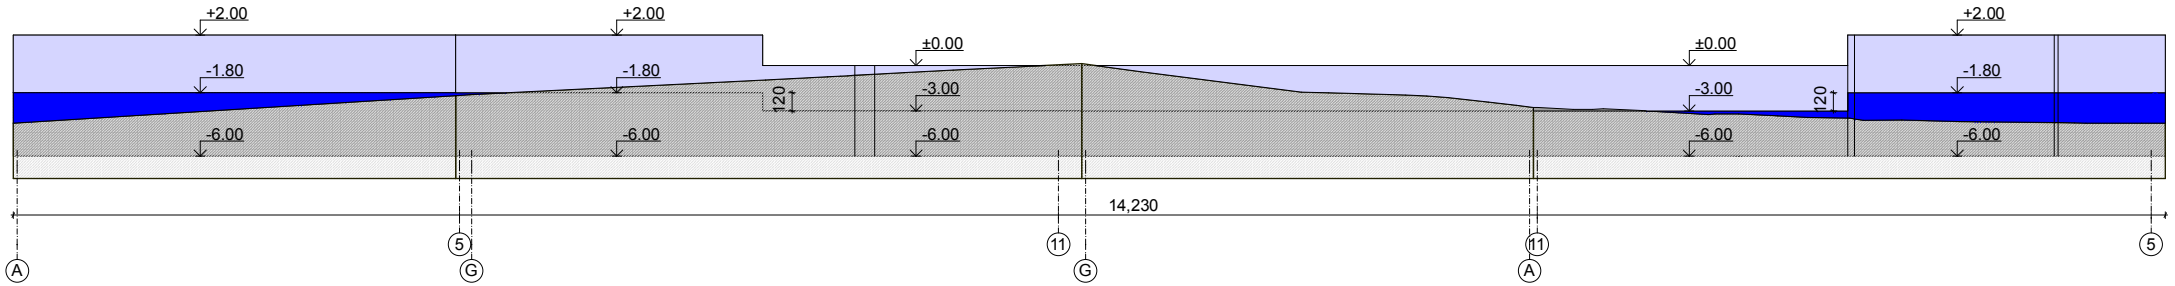

მიწისპირა სართულის განშლა — 375.77 m^2 /142.30=2.6

მიწისქვეშა სართულის განშლა — 76.27 m^2 /142.30=0.50

III ბლოკის განშლა

მასშტაბი 1:400

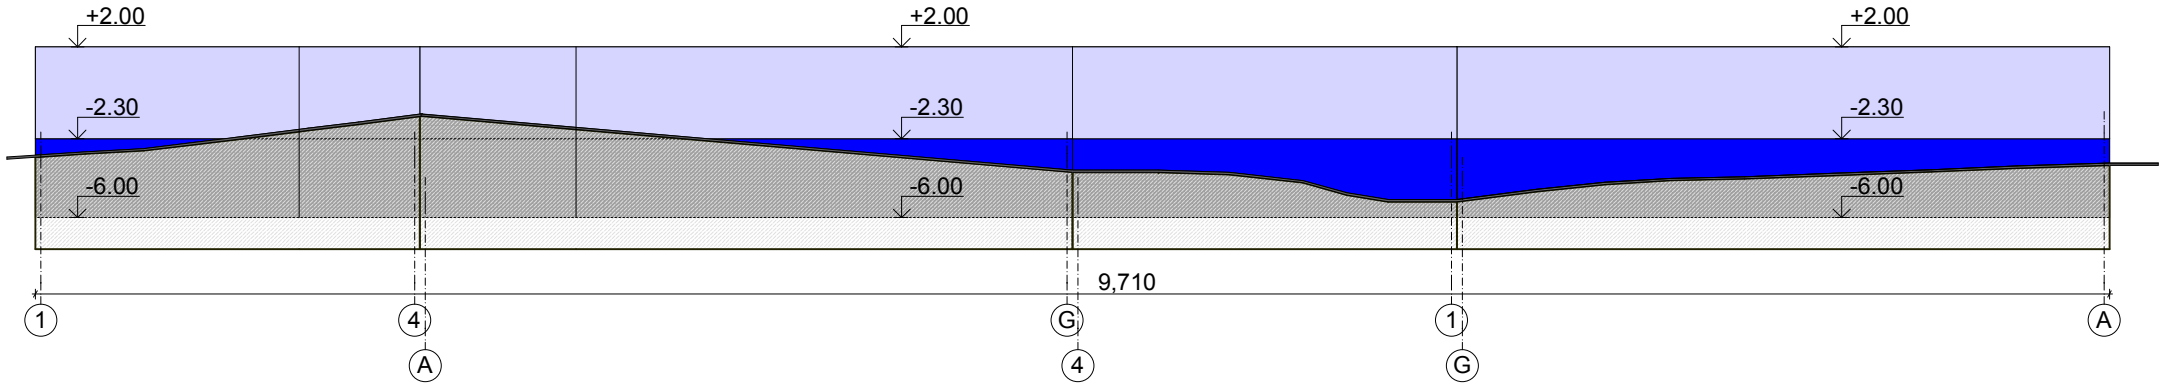

მიწისპირა სართულის განშლა 404.57 m^2 /97.10=4.20

მიწისქვეშა სართულის განშლა 106.87 m^2 /97.10=1.10