
საპროექტო ფოტომონტაჟი




FA studio filling architecture ათონელის ქ. №3	დირექტორი	ნ. ბერიძე		ობიექტის მისამართი: ქ. ობილისი, ჭუბა ტრანსპორტი №1 ნაკვეთი 52/3
	არქიტექტორი	ლ. ლაბაძე		
	დაამუშავა	ლ. ლაბაძე		საპროექტო ფოტომონტაჟი
	დამკვეთი: შპს საძაღბილწყალმომარაგება			


საპროექტო ფოტომონტაჟი

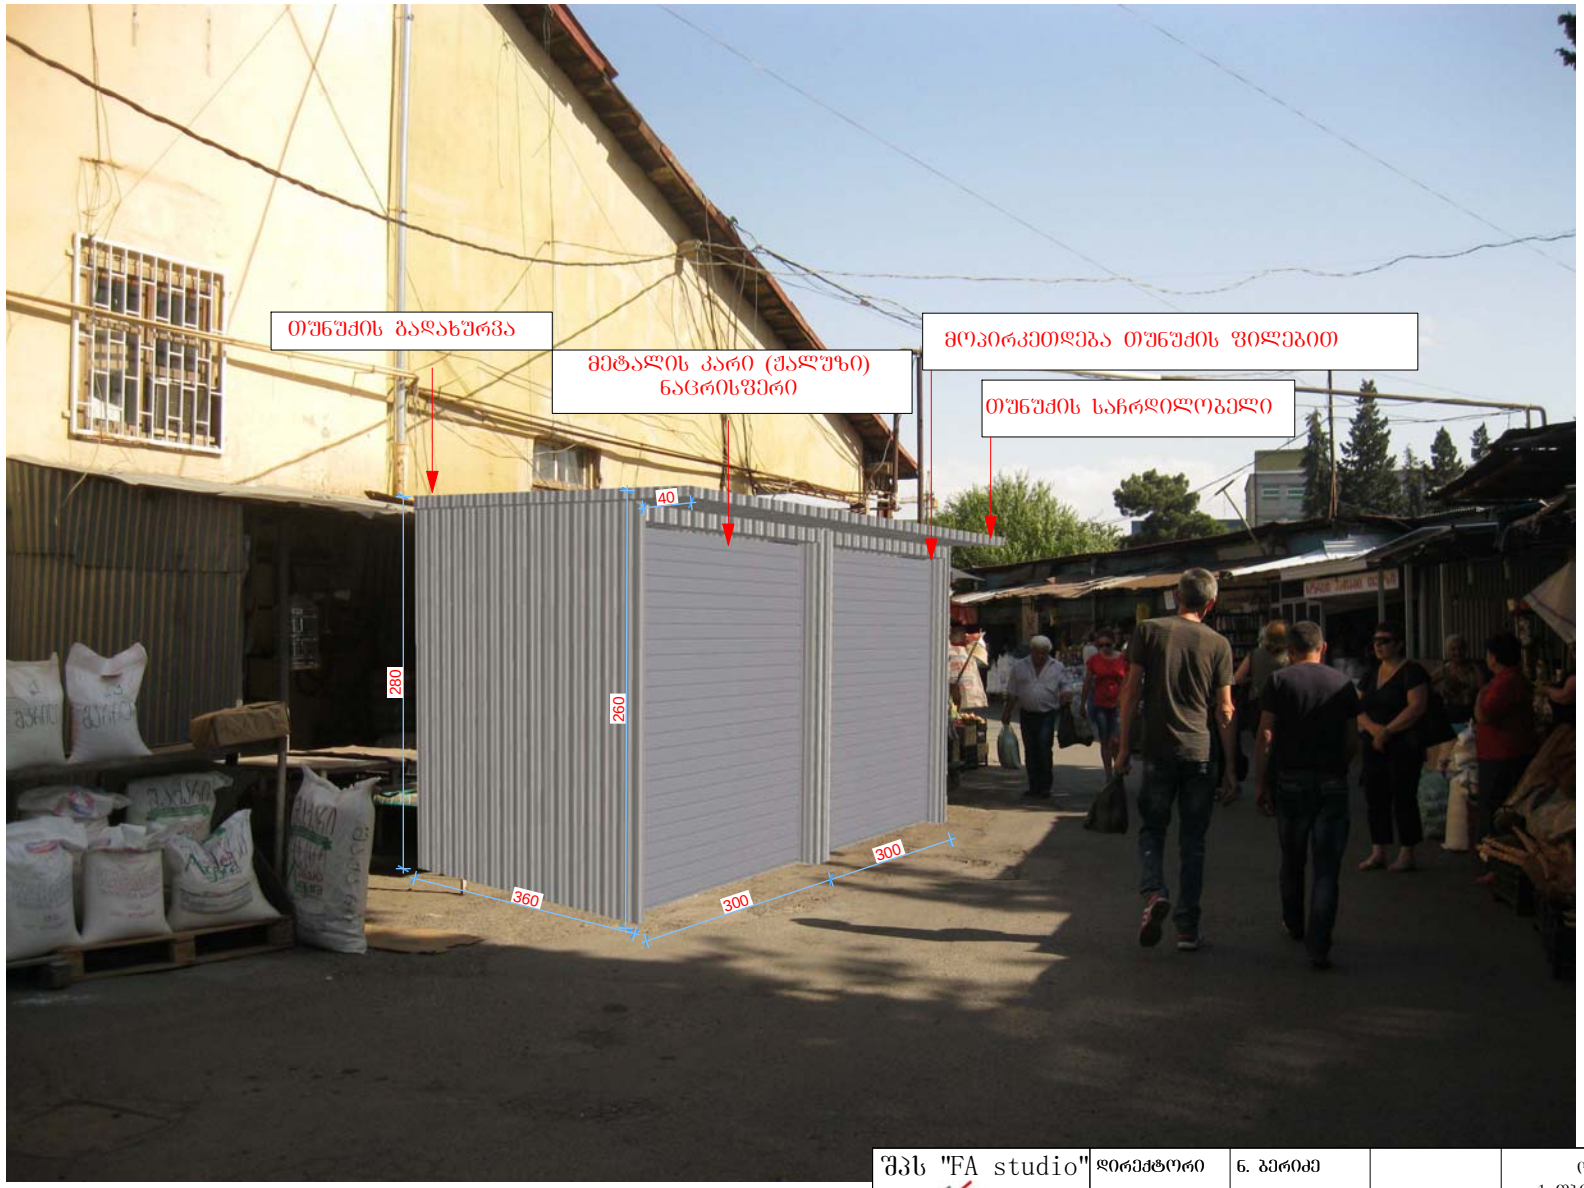



შპს "FA studio" FA studio filling architecture ათონელის ქ. №3	დირექტორი	ნ. ბერიძე		ობიექტის მისამართი ქ. თბილისი, ძუძა ტრანსპორტი №1 ნაკვეთი 52/3
	არქიტექტორი	ლ. ლაბაძე		
	დაამუშავა	ლ. ლაბაძე		საპროექტო ფოტომონტაჟი
	დამკვეთი: შპს საძაღბილწყალმომარაგება			

საპროექტო გეგმა

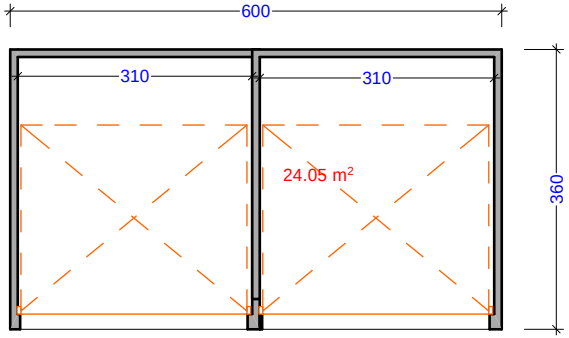

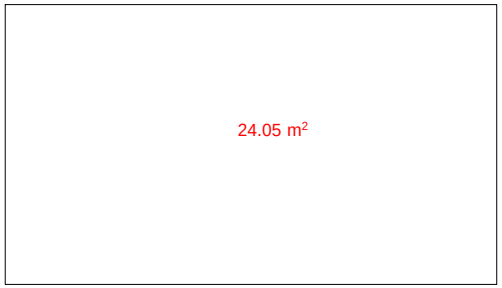

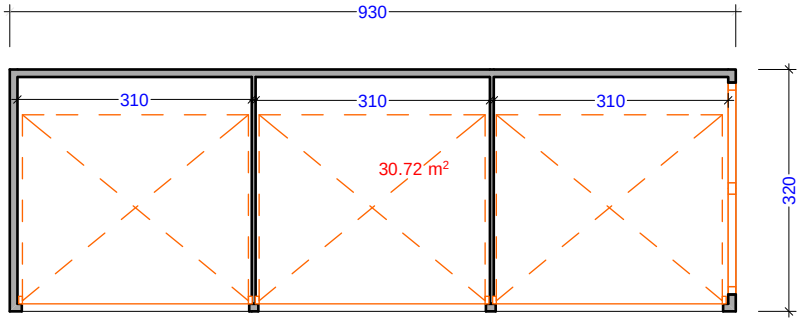

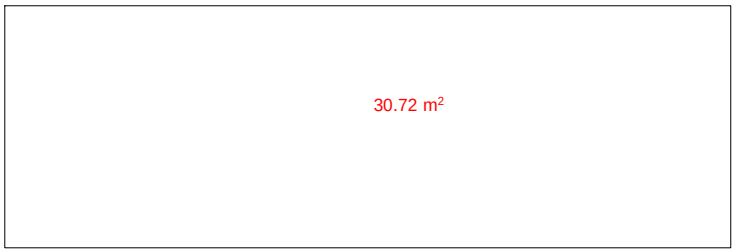


FA studio filling architecture ათონელის ქ. №3	დირექტორი	ნ. ბერიძე		ობიექტის მისამართი: ქ. ობილისი, ჭუბა ტრანსპორტი №1 ნაკვეთი 52/3
	არქიტექტორი	ლ. ლაბაძე		
	დაამუშავა	ლ. ლაბაძე		საპროექტო გეგმები
	დამკვეთი: შ.პს საქაღბილღუალმომარაგება			

საქართველოს იუსტიციის სამინისტრო
საჯარო რეესტრის ეროვნული სააგენტო

საკადასტრო გეგმა

მიწის ნაკვეთის საკადასტრო კოდი: *01.13.03.052.003*
განცხადების რეგისტრაციის ნომერი: *82014022409*
მიწის ნაკვეთის ფართობი: *6732* კვ.მ.
დანიშნულება: *არასასოფლო-სამეურნეო*
მომზადების თარიღი 20.01.14

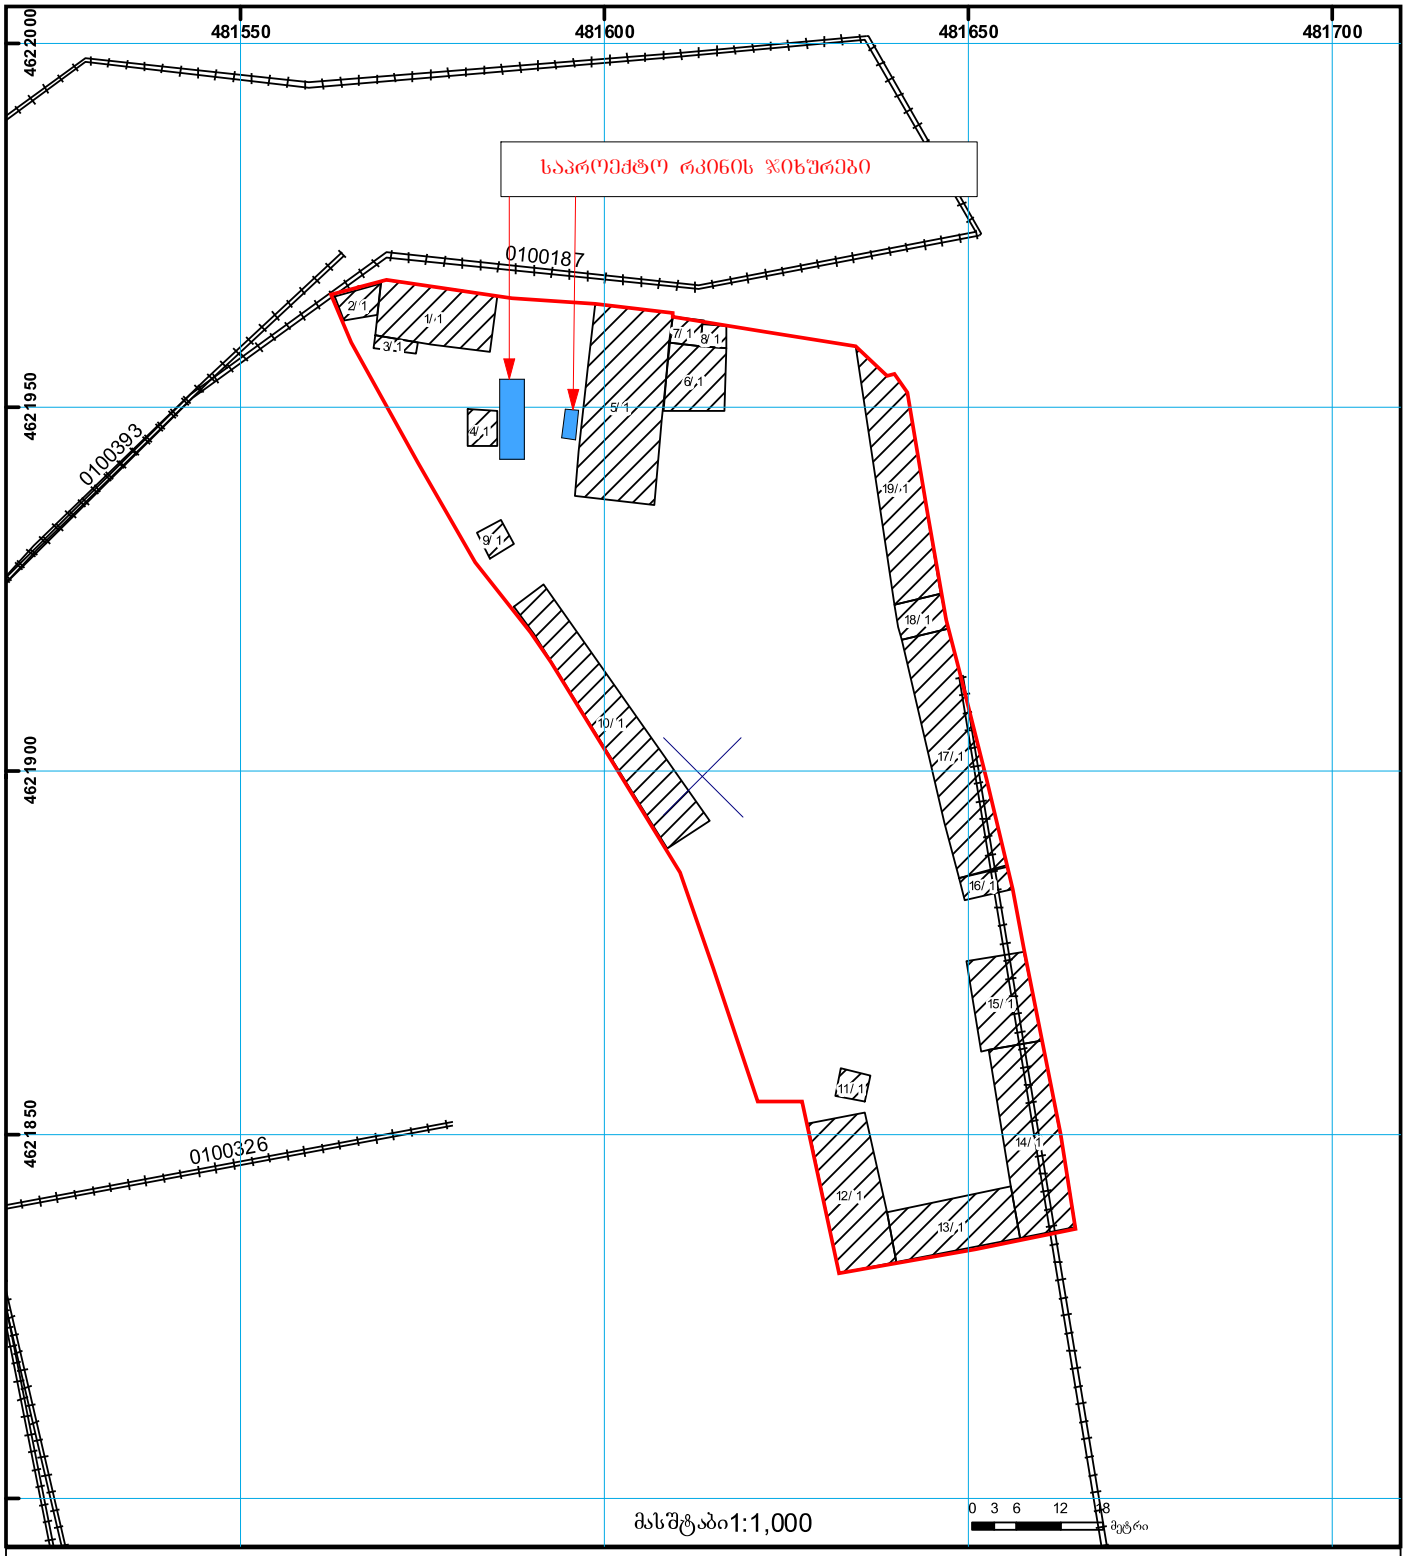

01/2 შენობა-ნაგებობა, პირობითი ნომერი/სართულიანობა
ვალდებულება
ხაზობრივი ნაგებობა
მიწის ნაკვეთის საკადასტრო საზღვარი
მშენებარე ნაგებობა
მიწისქვეშა ნაგებობა
UTM (საერთაშორისო) სისტემის კოორდ.

საჯარო რეესტრის ეროვნული სააგენტო თბილისი 0102 წმ. ნიკოლოზის/ნ. ჩხეიძის ქ. 2 ტელ.: (995 32) 91 04 27; ფაქსი: (995 32) 91 03 41
საჯარო რეესტრის ეროვნული სააგენტო თბილისი დ. აღმაშენებლის გამზ. 89/24 ტელ: (995 32) 94 13 65
www.napr.gov.ge