
საპროექტო

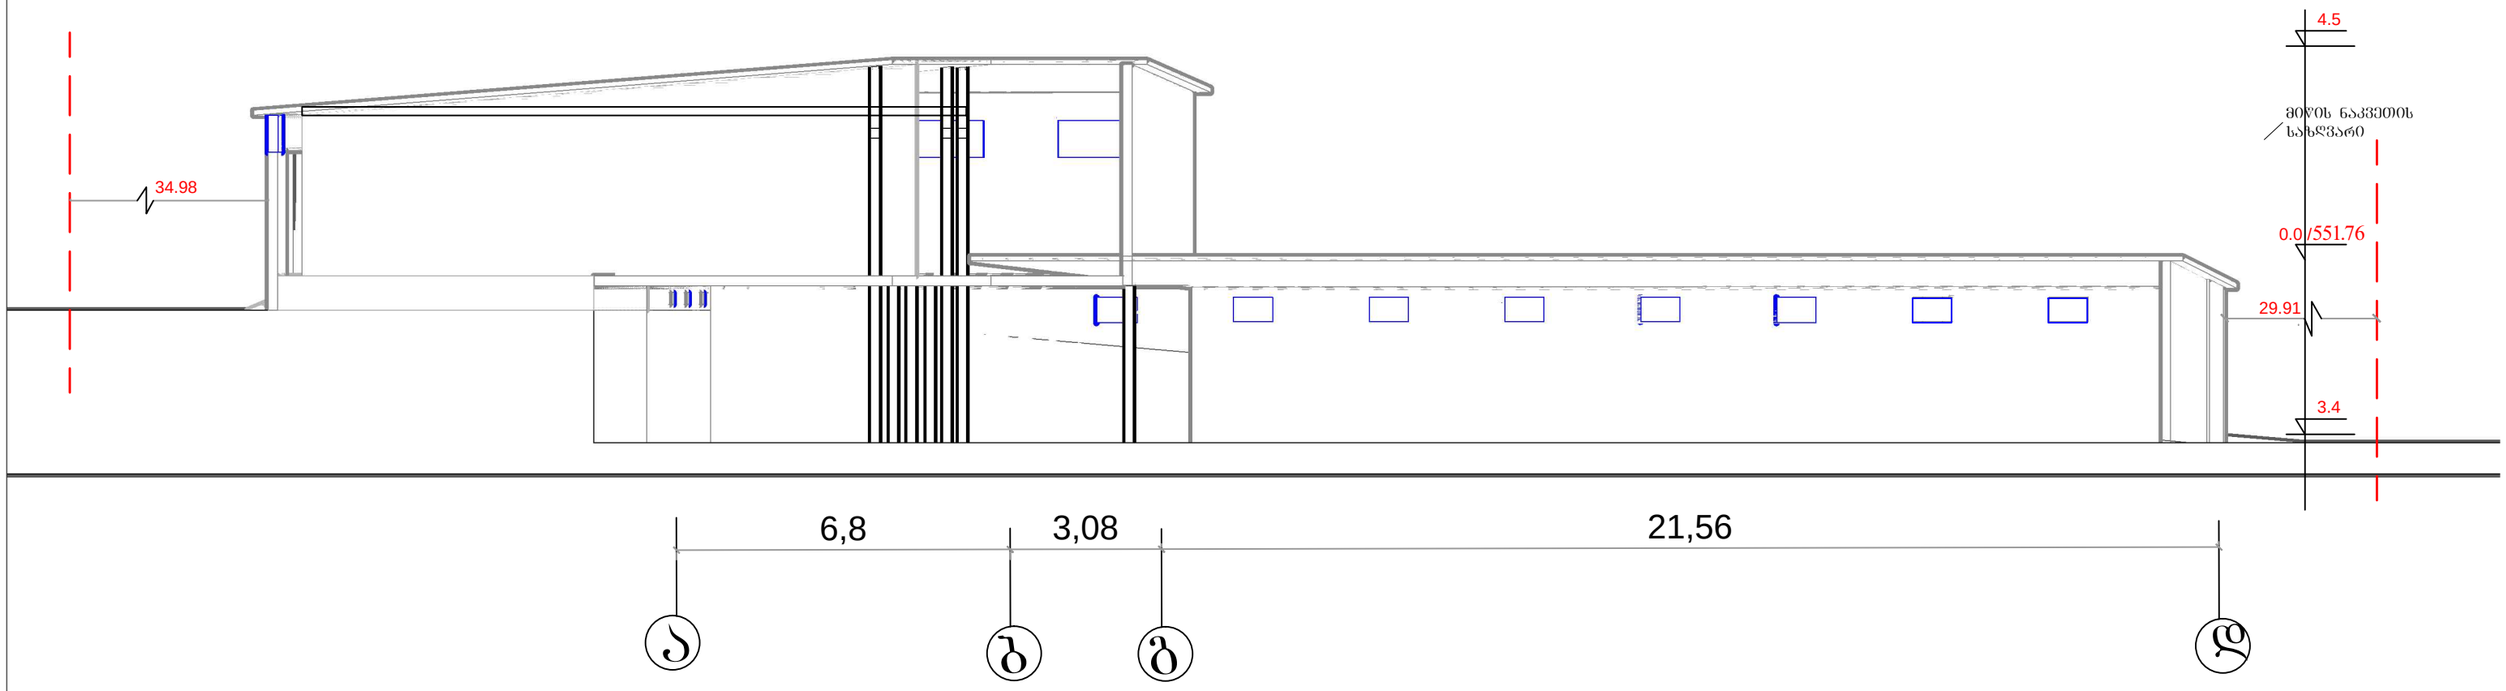

ფორმატი **A3**	თბილისი 2014წ	სიმაღლის გამსაზღვრის სქემა	შპს "ADM"
	ხელშეკრ. №:		
მასშტაბი 1:200	სტადია: II-III	შპს "ომეგა 6"-ის №13 სასაწყობე შენობის მოშენება-დაშენების პროექტი მისამართზე: ქ. თბილისი, ნოლოფყაშვილის ქ. №50ა	დირექტორი — ლ. მამისაშვილი
	ფურცელი: ა-		არქიტექტორი — ლ. შარაშიძე
			დაამშავა
			კონსტრუქტორი — ნ. არჩვაძე