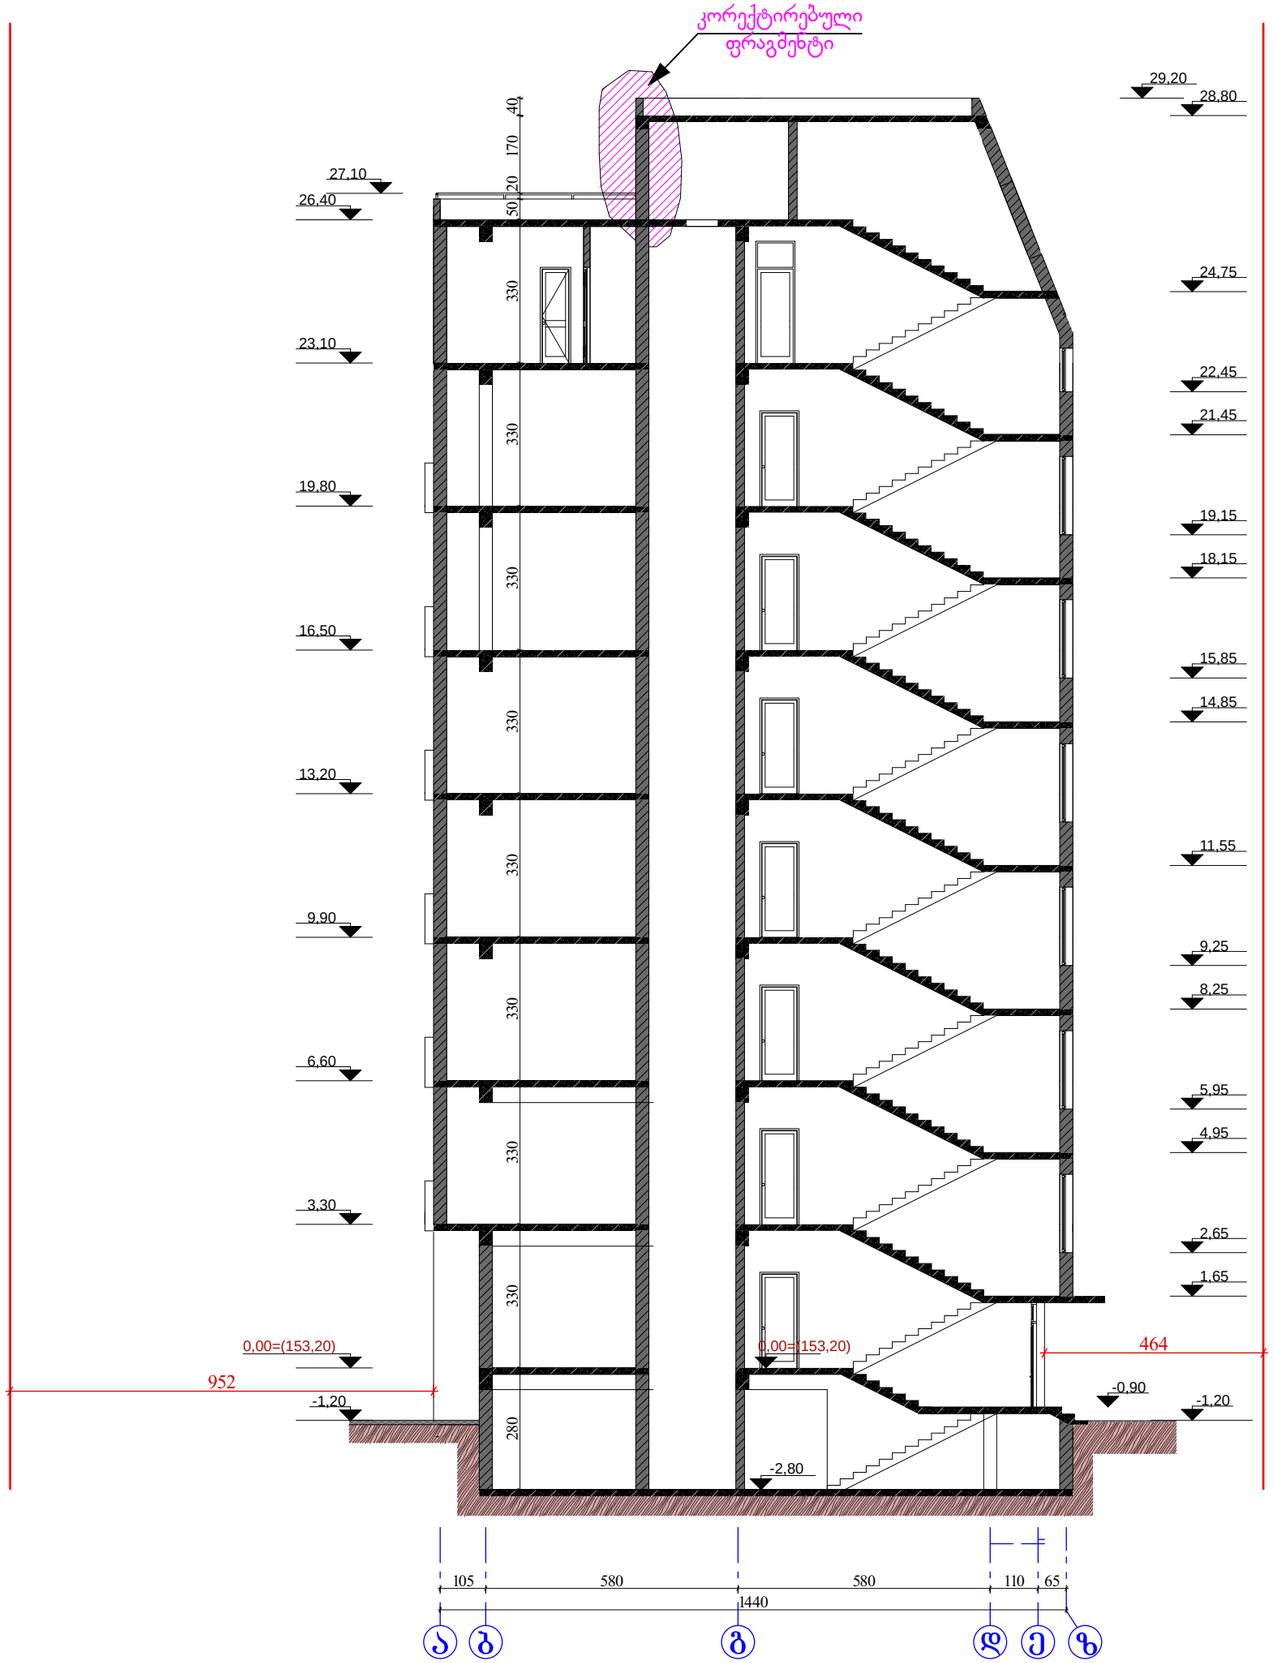

სახურავის მოწყობის სქემა

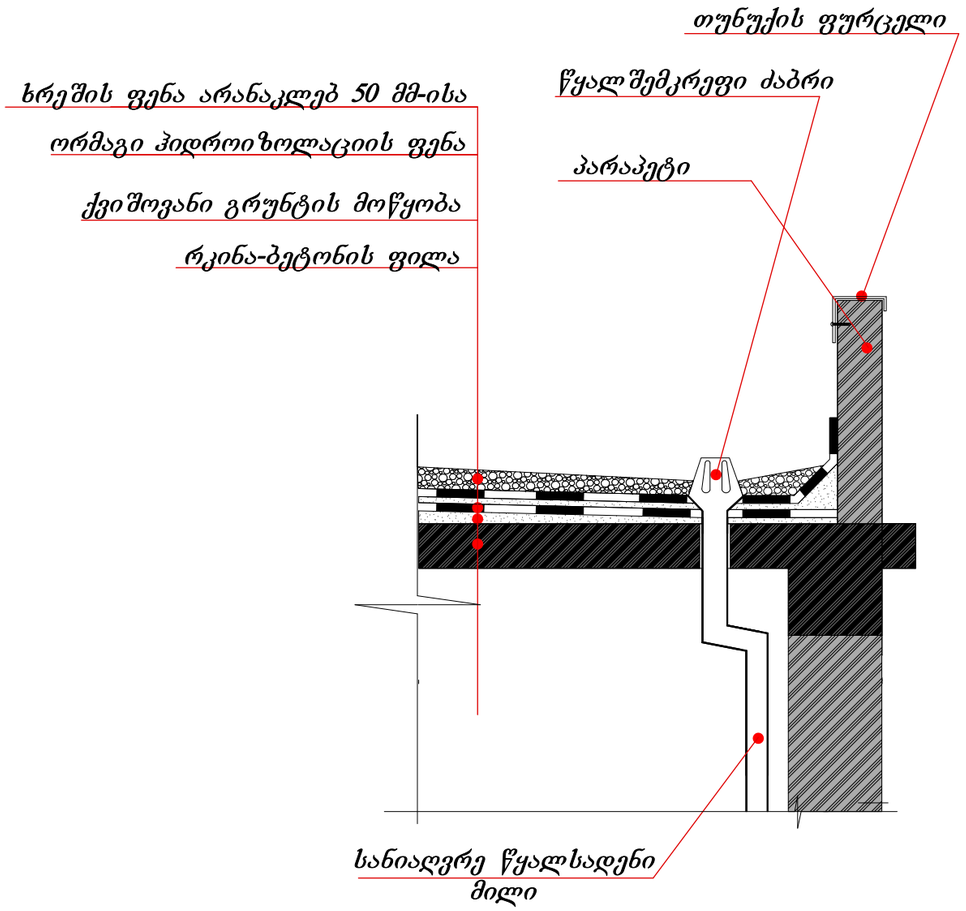

დირექტორი	გ. კაჭარავა			მრავალბინიანი საცხოვრებელი სახლი დიდი დიგომში			
პრ.მთ.არქ.	ნ. კაციტაძე						
დაამუშავა	გ. კაჭარავა			ჭრილი „1-1“	სტადია	ფურც.	სულ.
შეამოწმა	ნ. კაციტაძე				მპ	ა-17	19
						L & A	
				მ 1-150			

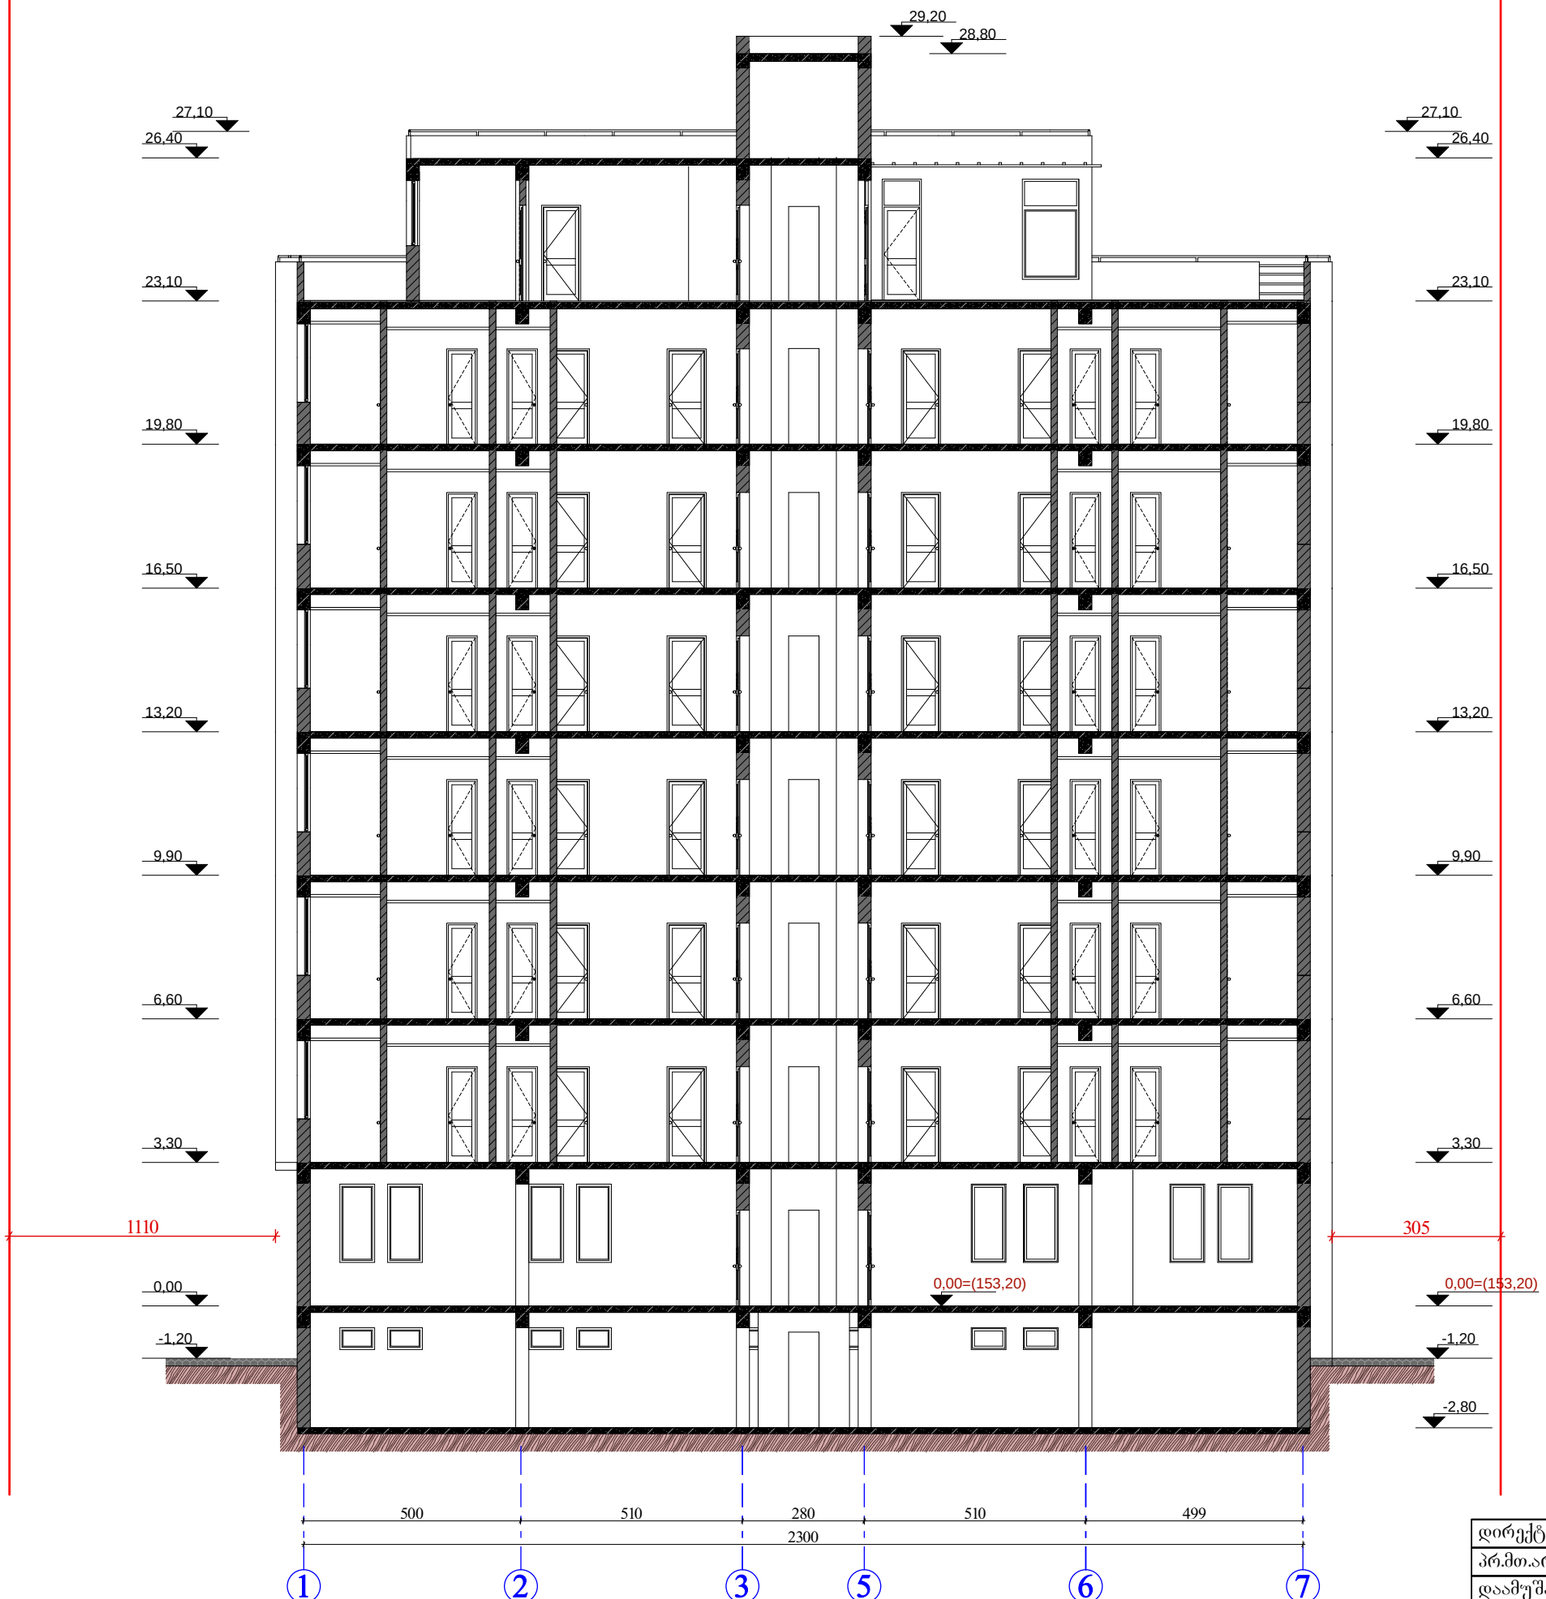

დირექტორი	გ. კაჭარავა			მრავალბინიანი საცხოვრებელი სახლი დიდი დიღომში	
პრ.მთ.არქ.	ნ. კაციტაძე				
დაამუშავა	გ. კაჭარავა				სტადია / ფურც. / სულ.
შეამოწმა	ნ. კაციტაძე			ჭრილი „2-2“	მპ / ა-18 / 19
					L & A
				მ 1-150	