


დირექტორი	გ. კაჭარავა			მრავალბინიანი საცხოვრებელი სახლი დიდი დიღომში
პრ.მთ.არქ.	ნ. კაციტაძე			
დაამუშავა	გ. კაჭარავა			ფასადი ღერძებში „1-7“
შეამოწმა	ნ. კაციტაძე			

სტადია	ფურც.	სულ.
მპ	ა-13	19

მ 1-100

L & A

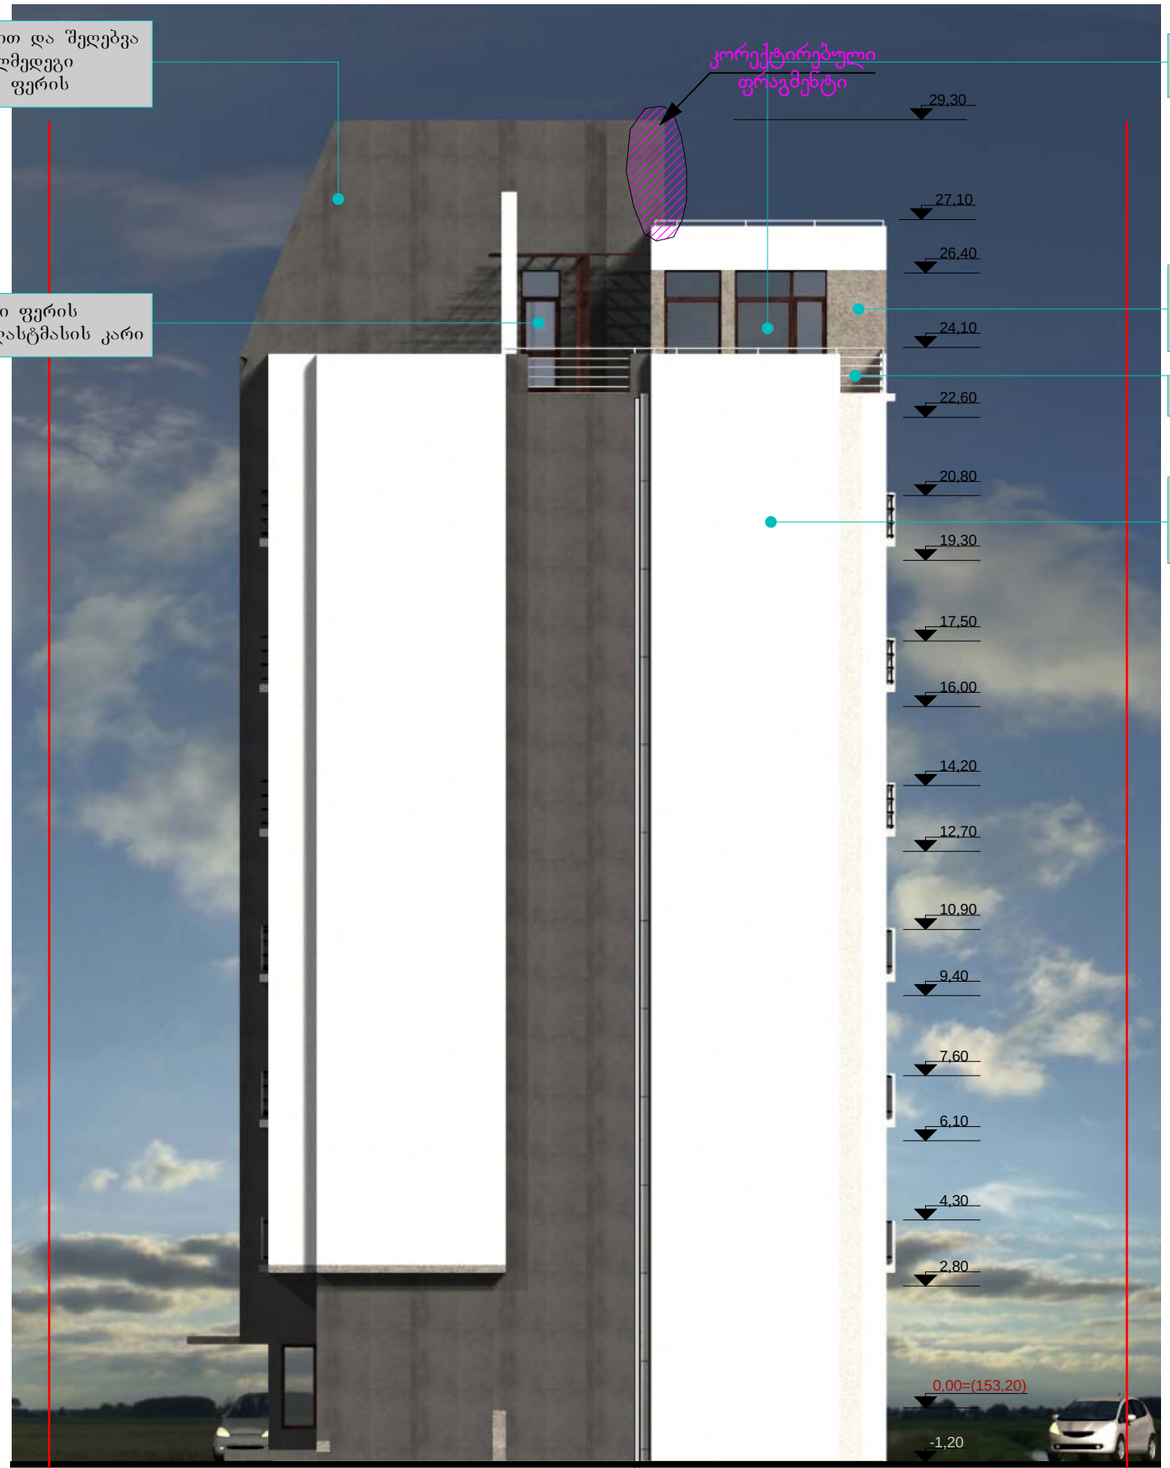

დირექტორი	გ. კაჭარავა			მრავალბინიანი საცხოვრებელი სახლი დიდი დიგომში		
პრ.მთ.არქ.	ნ. კაციტაძე					
დაამუშავა	გ. კაჭარავა			ფასადი ღერძებში „ზ-ა“	სტადია	ფურც.	სულ.
შეამოწმა	ნ. კაციტაძე				მპ	ა-14	19
				ზ 1-100	L & A		



შელესვა ქვიშაცემენტის ხსნარით და შეღებვა მაღალხარისხოვანი წყალმედეგი საღებავით მუქი ნაცრის ფერის

შელესვა ქვიშაცემენტის ხსნარით და შეღებვა მაღალხარისხოვანი წყალმედეგი საღებავით თეთრი ფერის

მუქი ფერის მეტალოპლასტმასის კარი

მუქი ფერის მეტალოპლასტმასის ფანჯარა

მუქი ფერის მეტალოპლასტმასის კარი

შელესვა ქვიშაცემენტის ხსნარით და შეღებვა მაღალხარისხოვანი წყალმედეგი საღებავით ღია ნაცრის ფერის


ლითონის მოაჯირი

მინის მოაჯირი

შელესვა ქვიშაცემენტის ხსნარით და შეღებვა მაღალხარისხოვანი წყალმედეგი საღებავით მუქი ნაცრის ფერის

მუქი ფერის მეტალოპლასტმასის ფანჯარა

დირექტორი	გ. კაჭარავა			მრავალბინიანი საცხოვრებელი სახლი დიდი დიგომში		
პრ.მთ.არქ.	ნ. კაციტაძე					
დაამუშავა	გ. კაჭარავა			ფასადი ღერძებში „7-1“	სტადია	ფურც.	სულ.
შეამოწმა	ნ. კაციტაძე				მპ	ა-15	19
				მ 1-100	L & A		

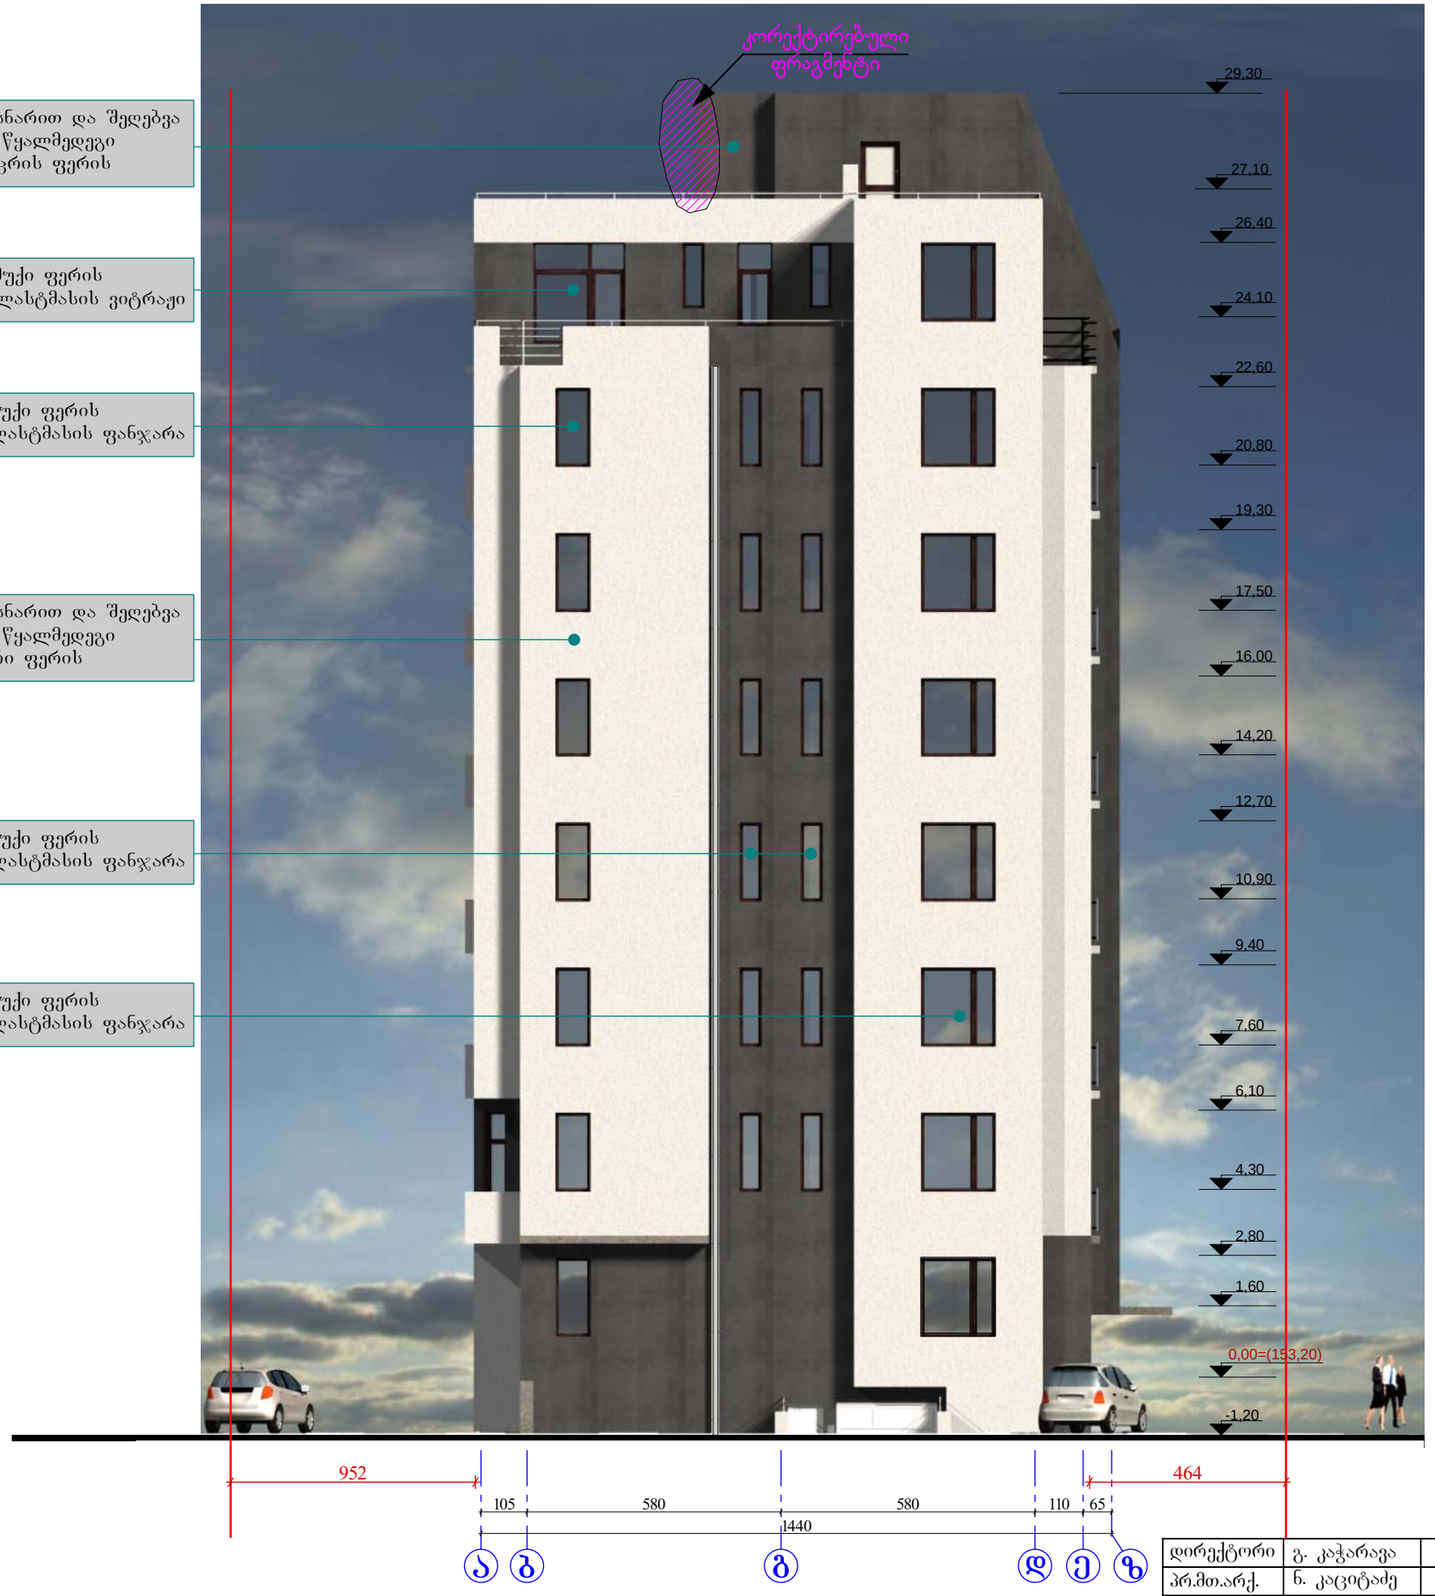

დირექტორი	გ. კაჭარავა			მრავალბინიანი საცხოვრებელი სახლი დიდი დიღომში
პრ.მთ.არქ.	ნ. კაციტაძე			
დაამუშავა	გ. კაჭარავა			ფასადი ღერძებში „ა-ზ“
შეამოწმა	ნ. კაციტაძე			
				მ 1-100

სტადია	ფურც.	სულ.
მპ	ა-16	19

L & A