სიმაღლის რეგულირება
გენგეგმა
1:200

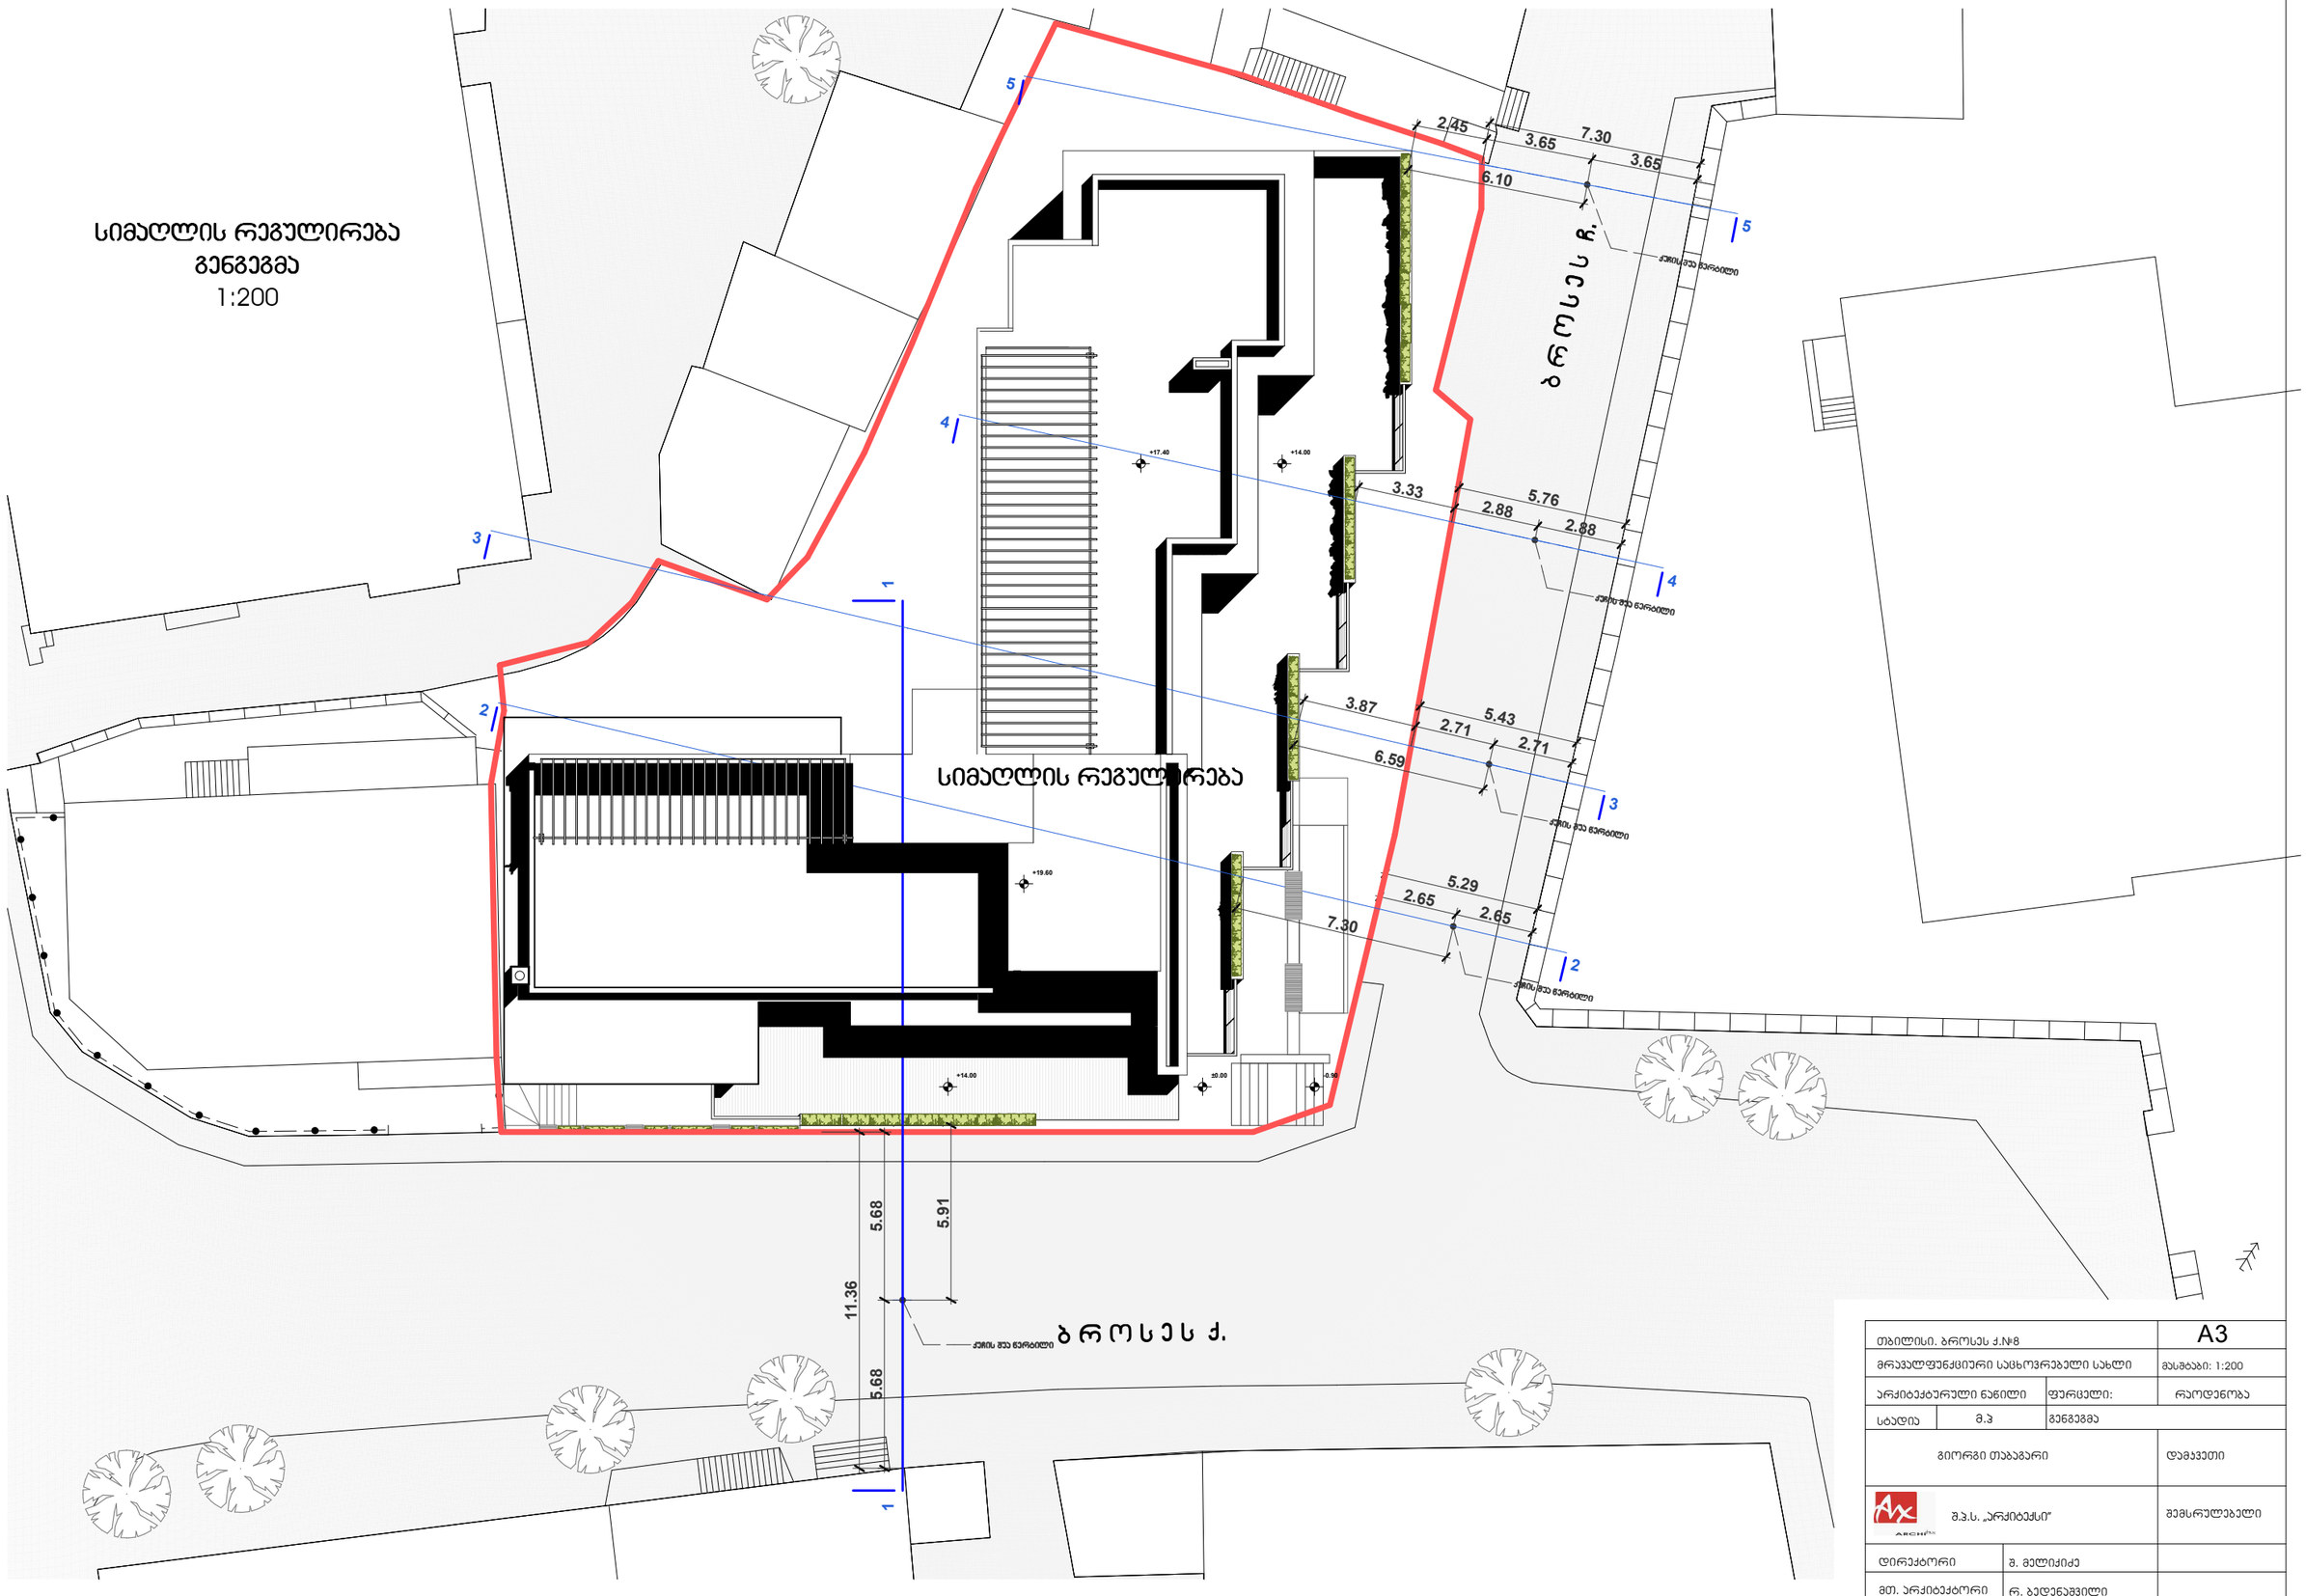

თბილისი, ბროსეს ქ.№8			A3
მრავალფუნქციური საცხოვრებელი სახლი			მასშტაბი: 1:200
არქიტექტურული ნაწილი		ფურცელი:	რაოდენობა
სტადია	მ.პ	გენგეგმა	
გიორგი თაბაგარი			დამკვეთი
შ.პ.ს. „არქიბექსი"			მშმსრულებელი
დირექტორი	შ. მელიქიძე		
მთ. არქიტექტორი	რ. ბედენაშვილი		
არქიტექტორი	თ. ცოფურაშვილი		
დახაზა	თ. ცოფურაშვილი		

სიმაღლის რეგულირება
ჭრილი 1-1
1:200

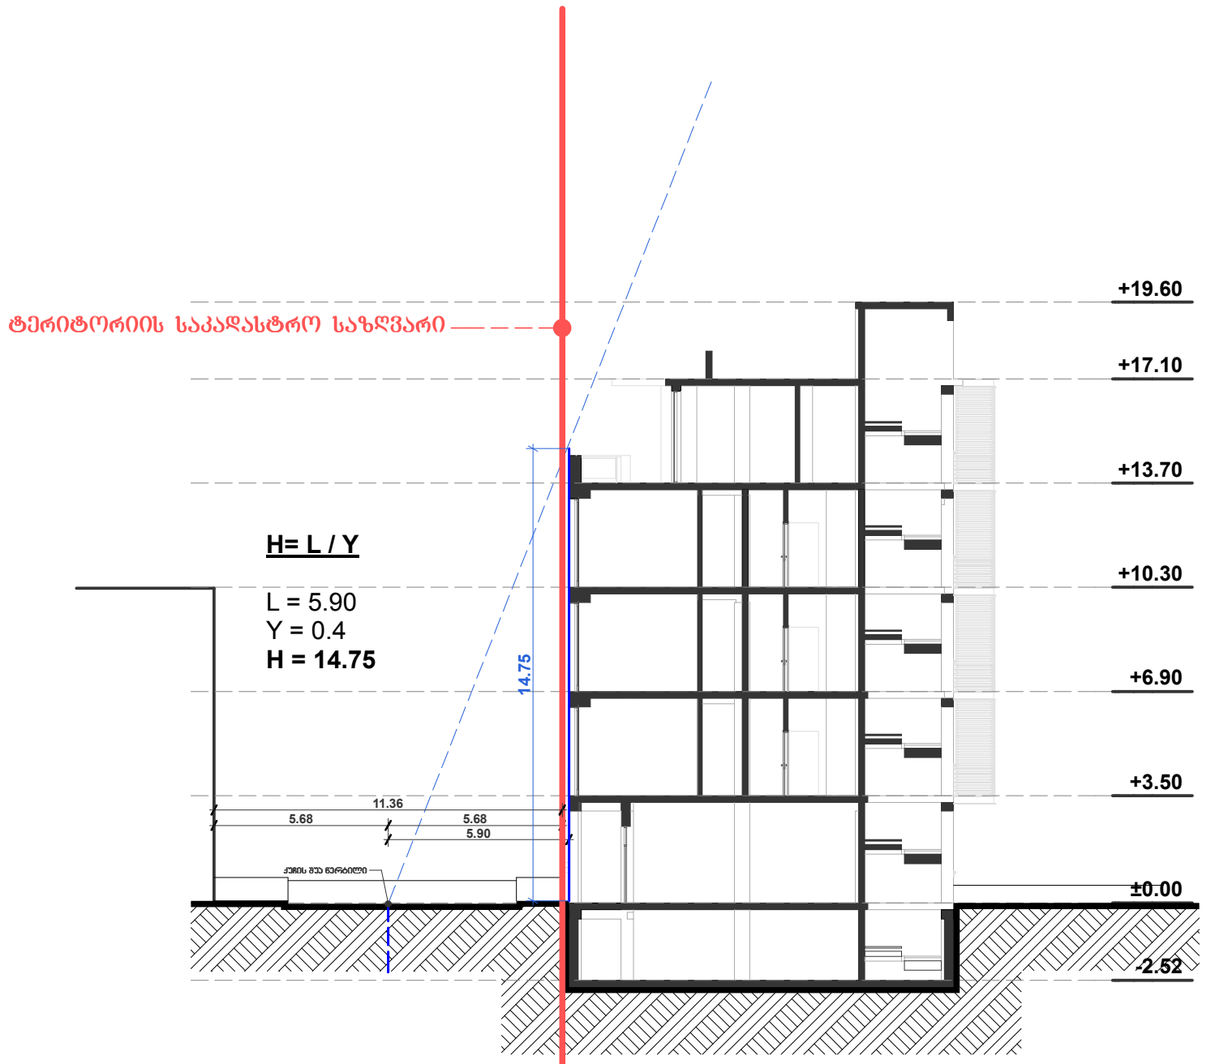

ქუჩის ღერძიდან შენობის ფასადამდე დაცილება შეადგენდს **5.90** მ.- ს
სიმაღლის მარეგულირებელი სხივით დასაშვები სიმაღლეა **14.75** მ.
შენობის ფასადის სიმაღლე მიწის დონიდან შეადგენს **14.52** მ.- ს.

თბილისი. ბროსას ქ.№8		A3
მრავალფუნქციური საცხოვრებელი სახლი		მასშტაბი: 1:200
არქიტექტურული ნაწილი	ფურცელი:	რაოდენობა
სტადია: მ.პ	ჭრილი 1-1	
გიორგი თაბაგარი		დამკვეთი
შ.პ.ს. „არქიტექსი"		შემსრულებელი
დირექტორი	შ. მელიქიძე	
მთ. არქიტექტორი	რ. ბედენაშვილი	
არქიტექტორი	თ. ცოფურაშვილი	
დახაზა	თ. ცოფურაშვილი	

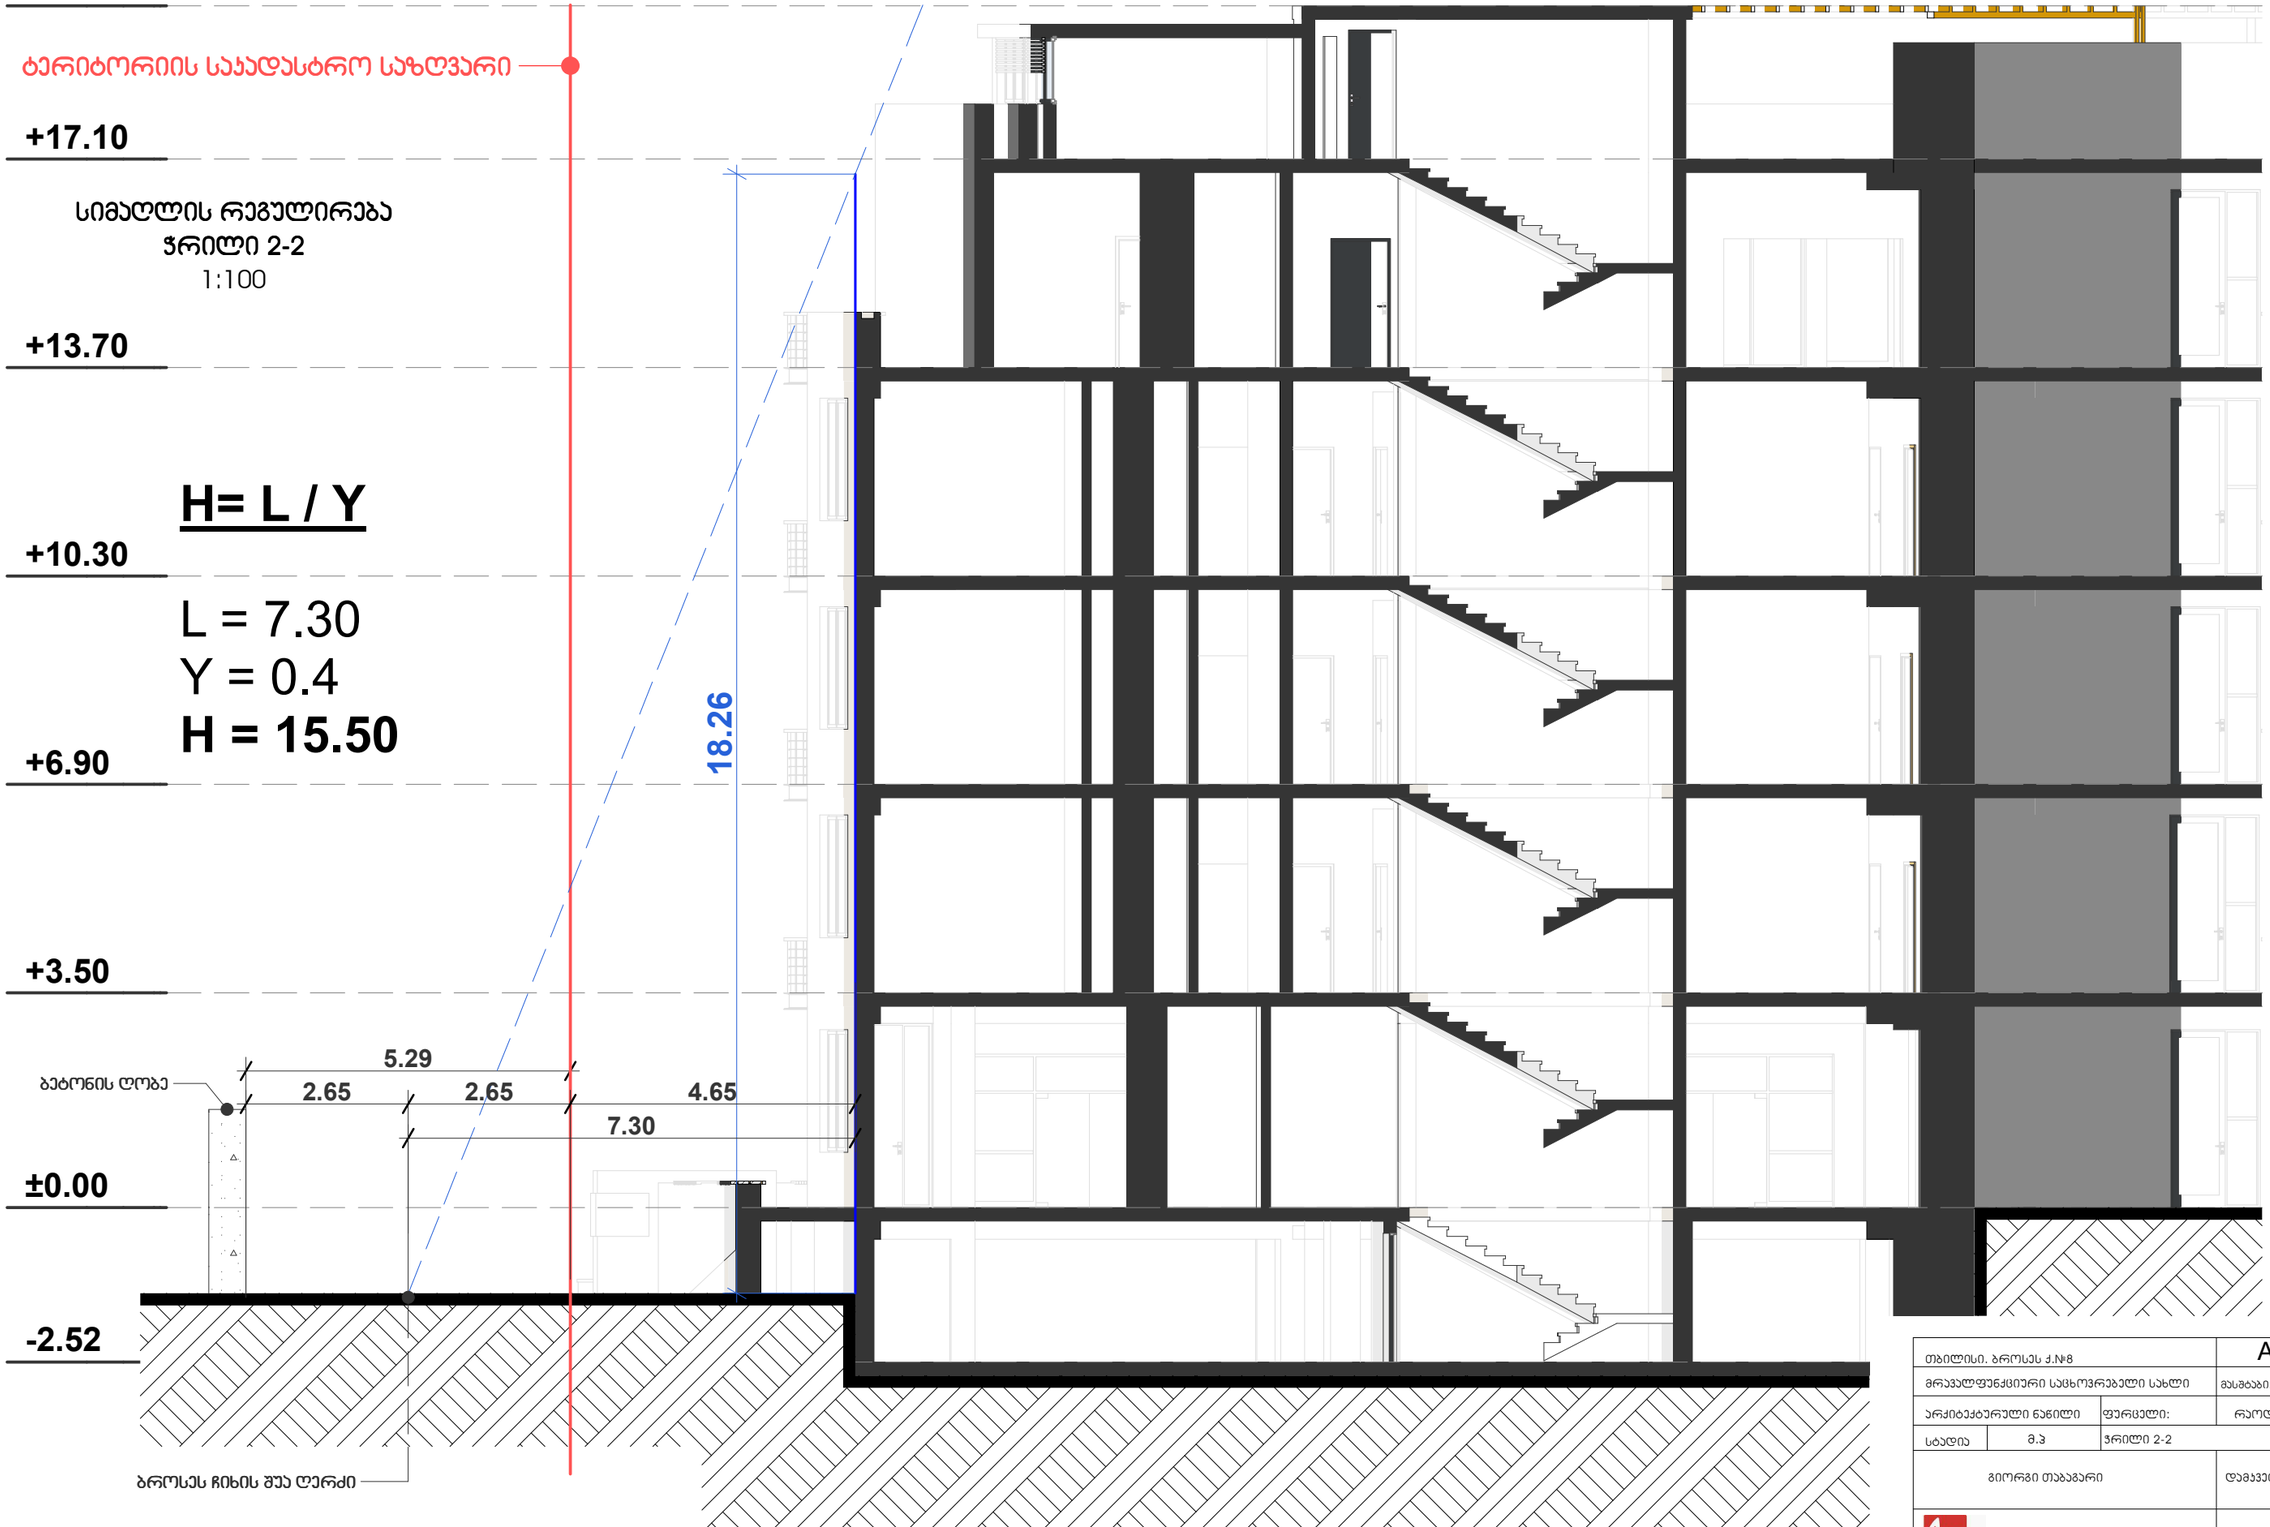

ქუჩის ღერძიდან შენობის ფასადამდე დაცილება შეადგენდს **7.30** მ.- ს
სიმაღლის მარეგულირებელი სხივით დასაშვები სიმაღლეა **18.25** მ.
შენობის ფასადის სიმაღლე მიწის დონიდან შეადგენს **16.00** მ.- ს.

თბილისი. ბრუნვის ქ.№8			A3
მრავალფუნქციური საცხოვრებელი სახლი			მასშტაბი: 1:100
არქიტექტურული ნაწილი		ფურცელი:	რაოდენობა
სტადია	მ.პ	ჭრილი 2-2	
გიორგი თაბაგარი			დამკვეთი
შ.პ.ს. „არქიტექსი"			შემსრულებელი
დირექტორი	შ. მელიქიძე		
მთ. არქიტექტორი	რ. ბედენაშვილი		
არქიტექტორი	თ. ცოფურაშვილი		
დახაზა	თ. ცოფურაშვილი		

სიმაღლის რეგულირება
ჭრილი 4-4
1:100

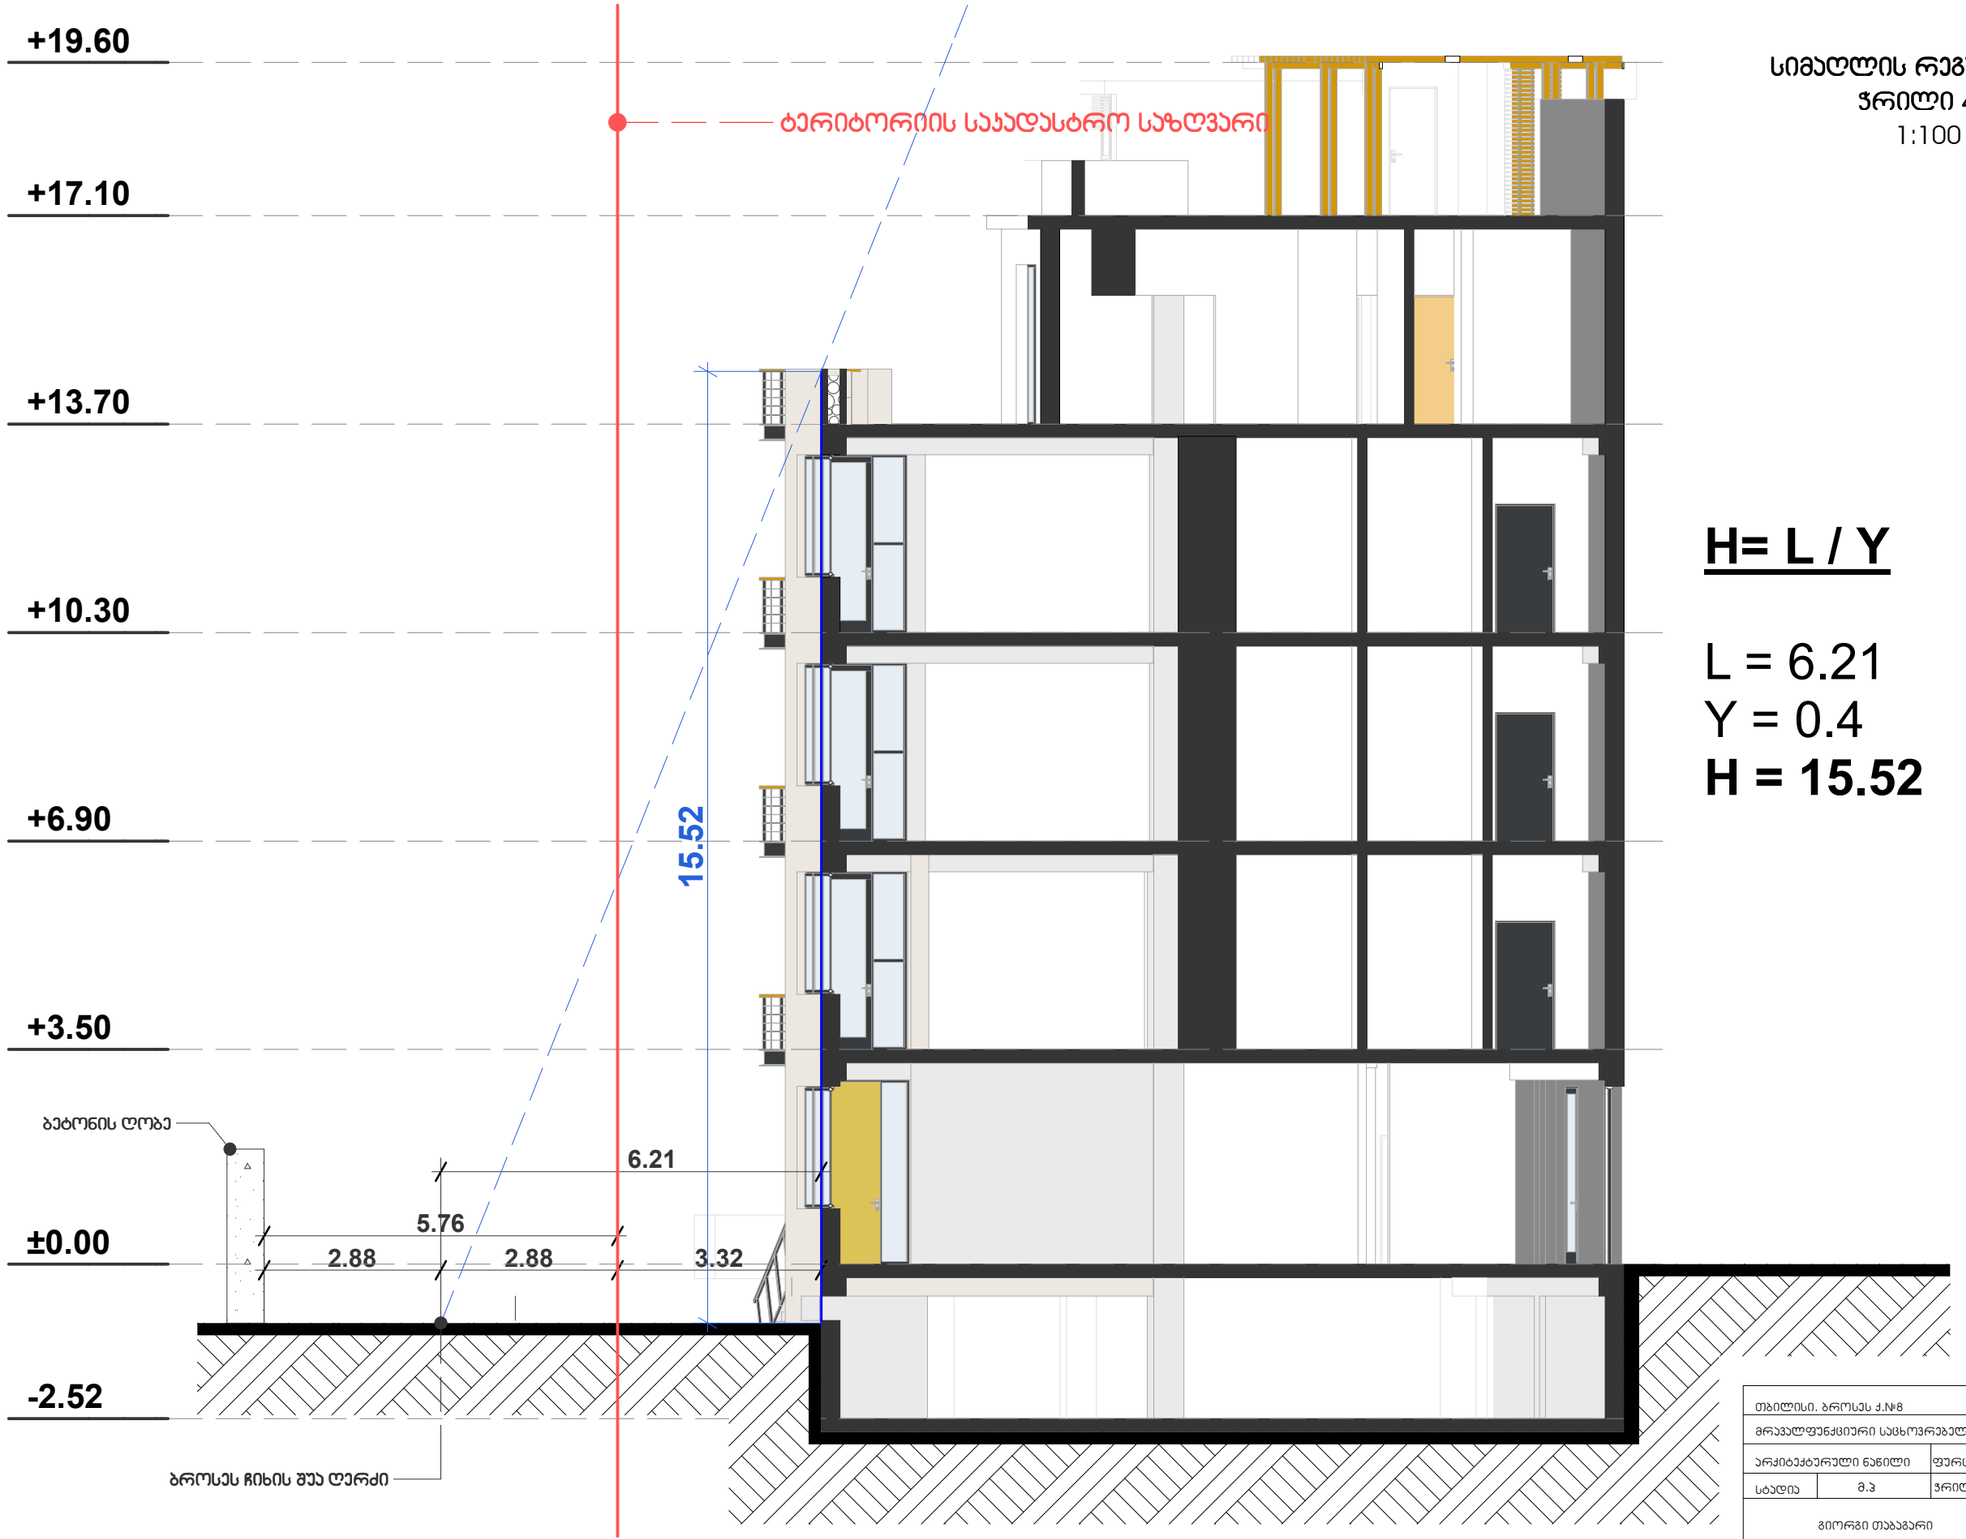

H= L / Y

L = 6.21
Y = 0.4
H = 15.52

ქუჩის ღერძიდან შენობის ფასადამდე დაცილება შეადგენდს **6.21** მ.- ს
სიმაღლის მარეგულირებელი სხივით დასაშვები სიმაღლეა **15.52** მ.
შენობის ფასადის სიმაღლე მიწის დონიდან შეადგენს **15.55** მ.- ს.

თბილისი. ბროსეს ქ.№8		A3
მრავალფუნქციური საცხოვრებელი სახლი		მასშტაბი: 1:100
არქიტექტურული ნაწილი	ფურცელი:	რაოდენობა
სტადია: მ.პ	ჭრილი 4-4	
გიორგი თაბაგარი		დამკვეთი
შ.პ.ს. „არქიტექსი"		შემსრულებელი
დირექტორი	გ. მელიქიძე	
მთ. არქიტექტორი	რ. ბედენაშვილი	
არქიტექტორი	თ. ცოფურაშვილი	
დახაზა	თ. ცოფურაშვილი	

სიმაღლის რეგულირება
ჭრილი 5-5
1:100

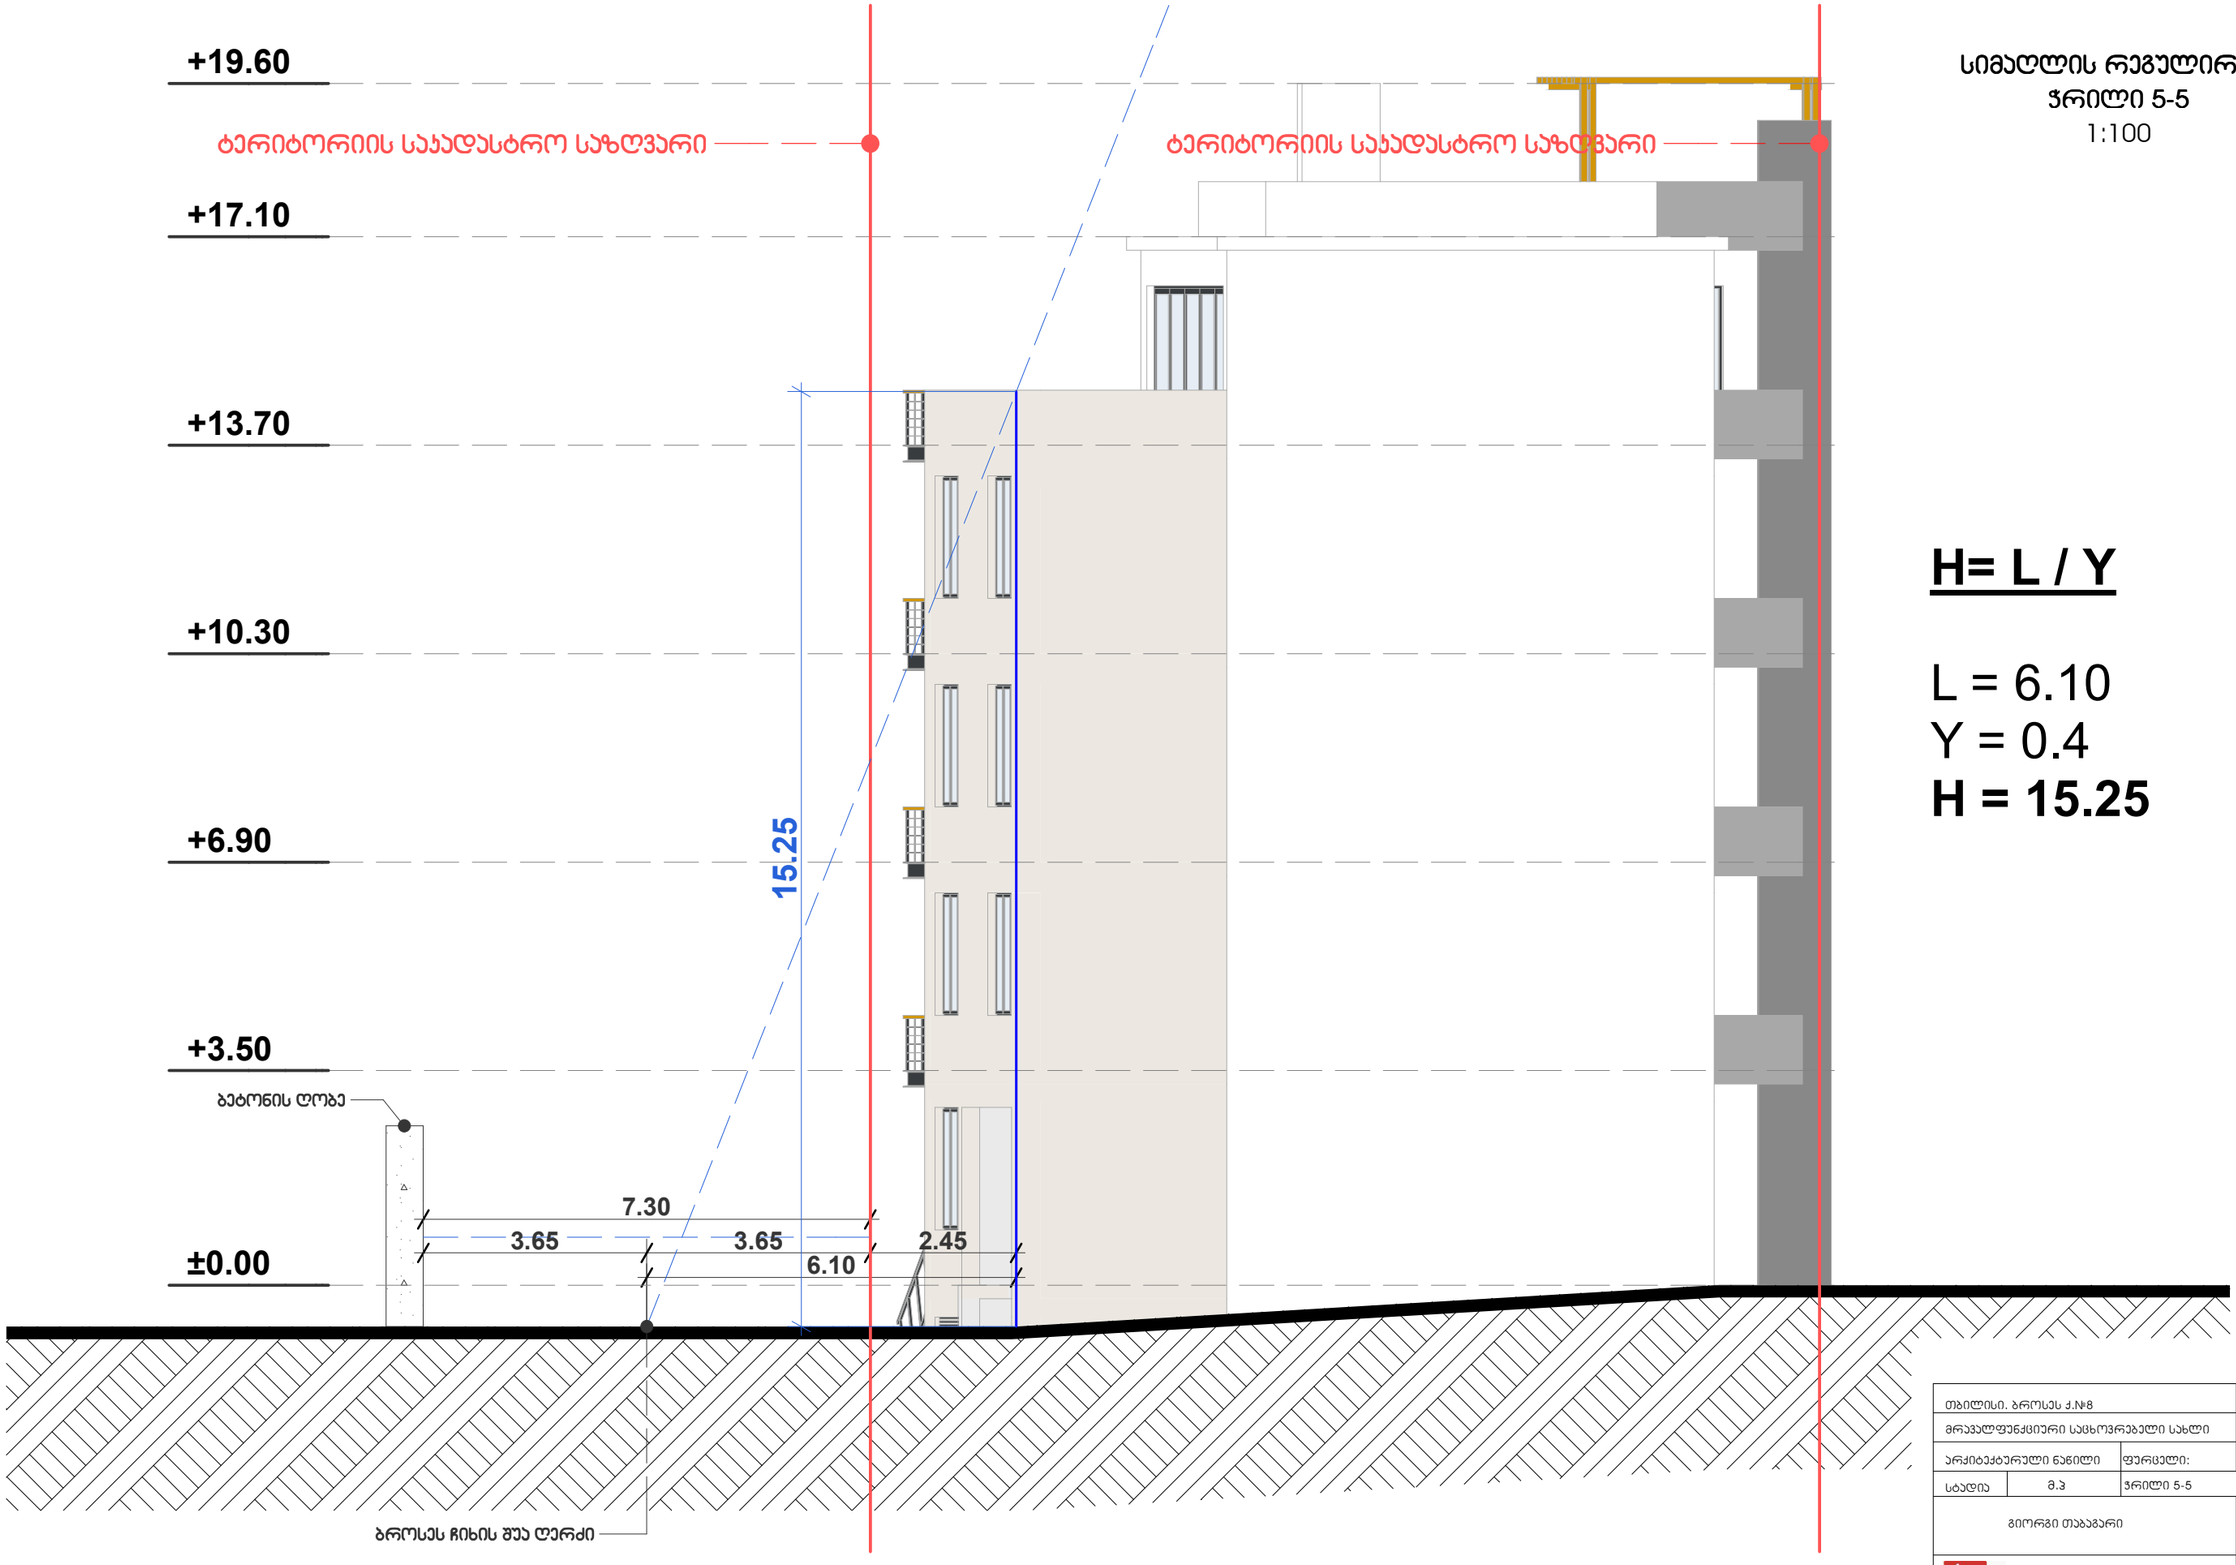

H= L / Y

L = 6.10
Y = 0.4
H = 15.25

ქუჩის ღერძიდან შენობის ფასადამდე დაცილება შეადგენდს **6.10** მ.- ს
სიმაღლის მარეგულირებელი სხივით დასაშვები სიმაღლეა **15.25** მ.
შენობის ფასადის სიმაღლე მიწის დონიდან შეადგენს **15.27** მ.- ს.

თბილისი. ბროსეს ქ.№8			A3
მრავალფუნქციური საცხოვრებელი სახლი			მასშტაბი: 1:100
არქიტექტურული ნაწილი		ფურცელი:	რაოდენობა
სტადია	მ.პ	ჭრილი 5-5	
გიორგი თაბაგარი			დამკვეთი
შ.პ.ს. „არქიტექსი"			შემსრულებელი
დირექტორი	გ. მელიქიძე		
მთ. არქიტექტორი	რ. ბედენაშვილი		
არქიტექტორი	თ. ცოფურაშვილი		
დახაზა	თ. ცოფურაშვილი		

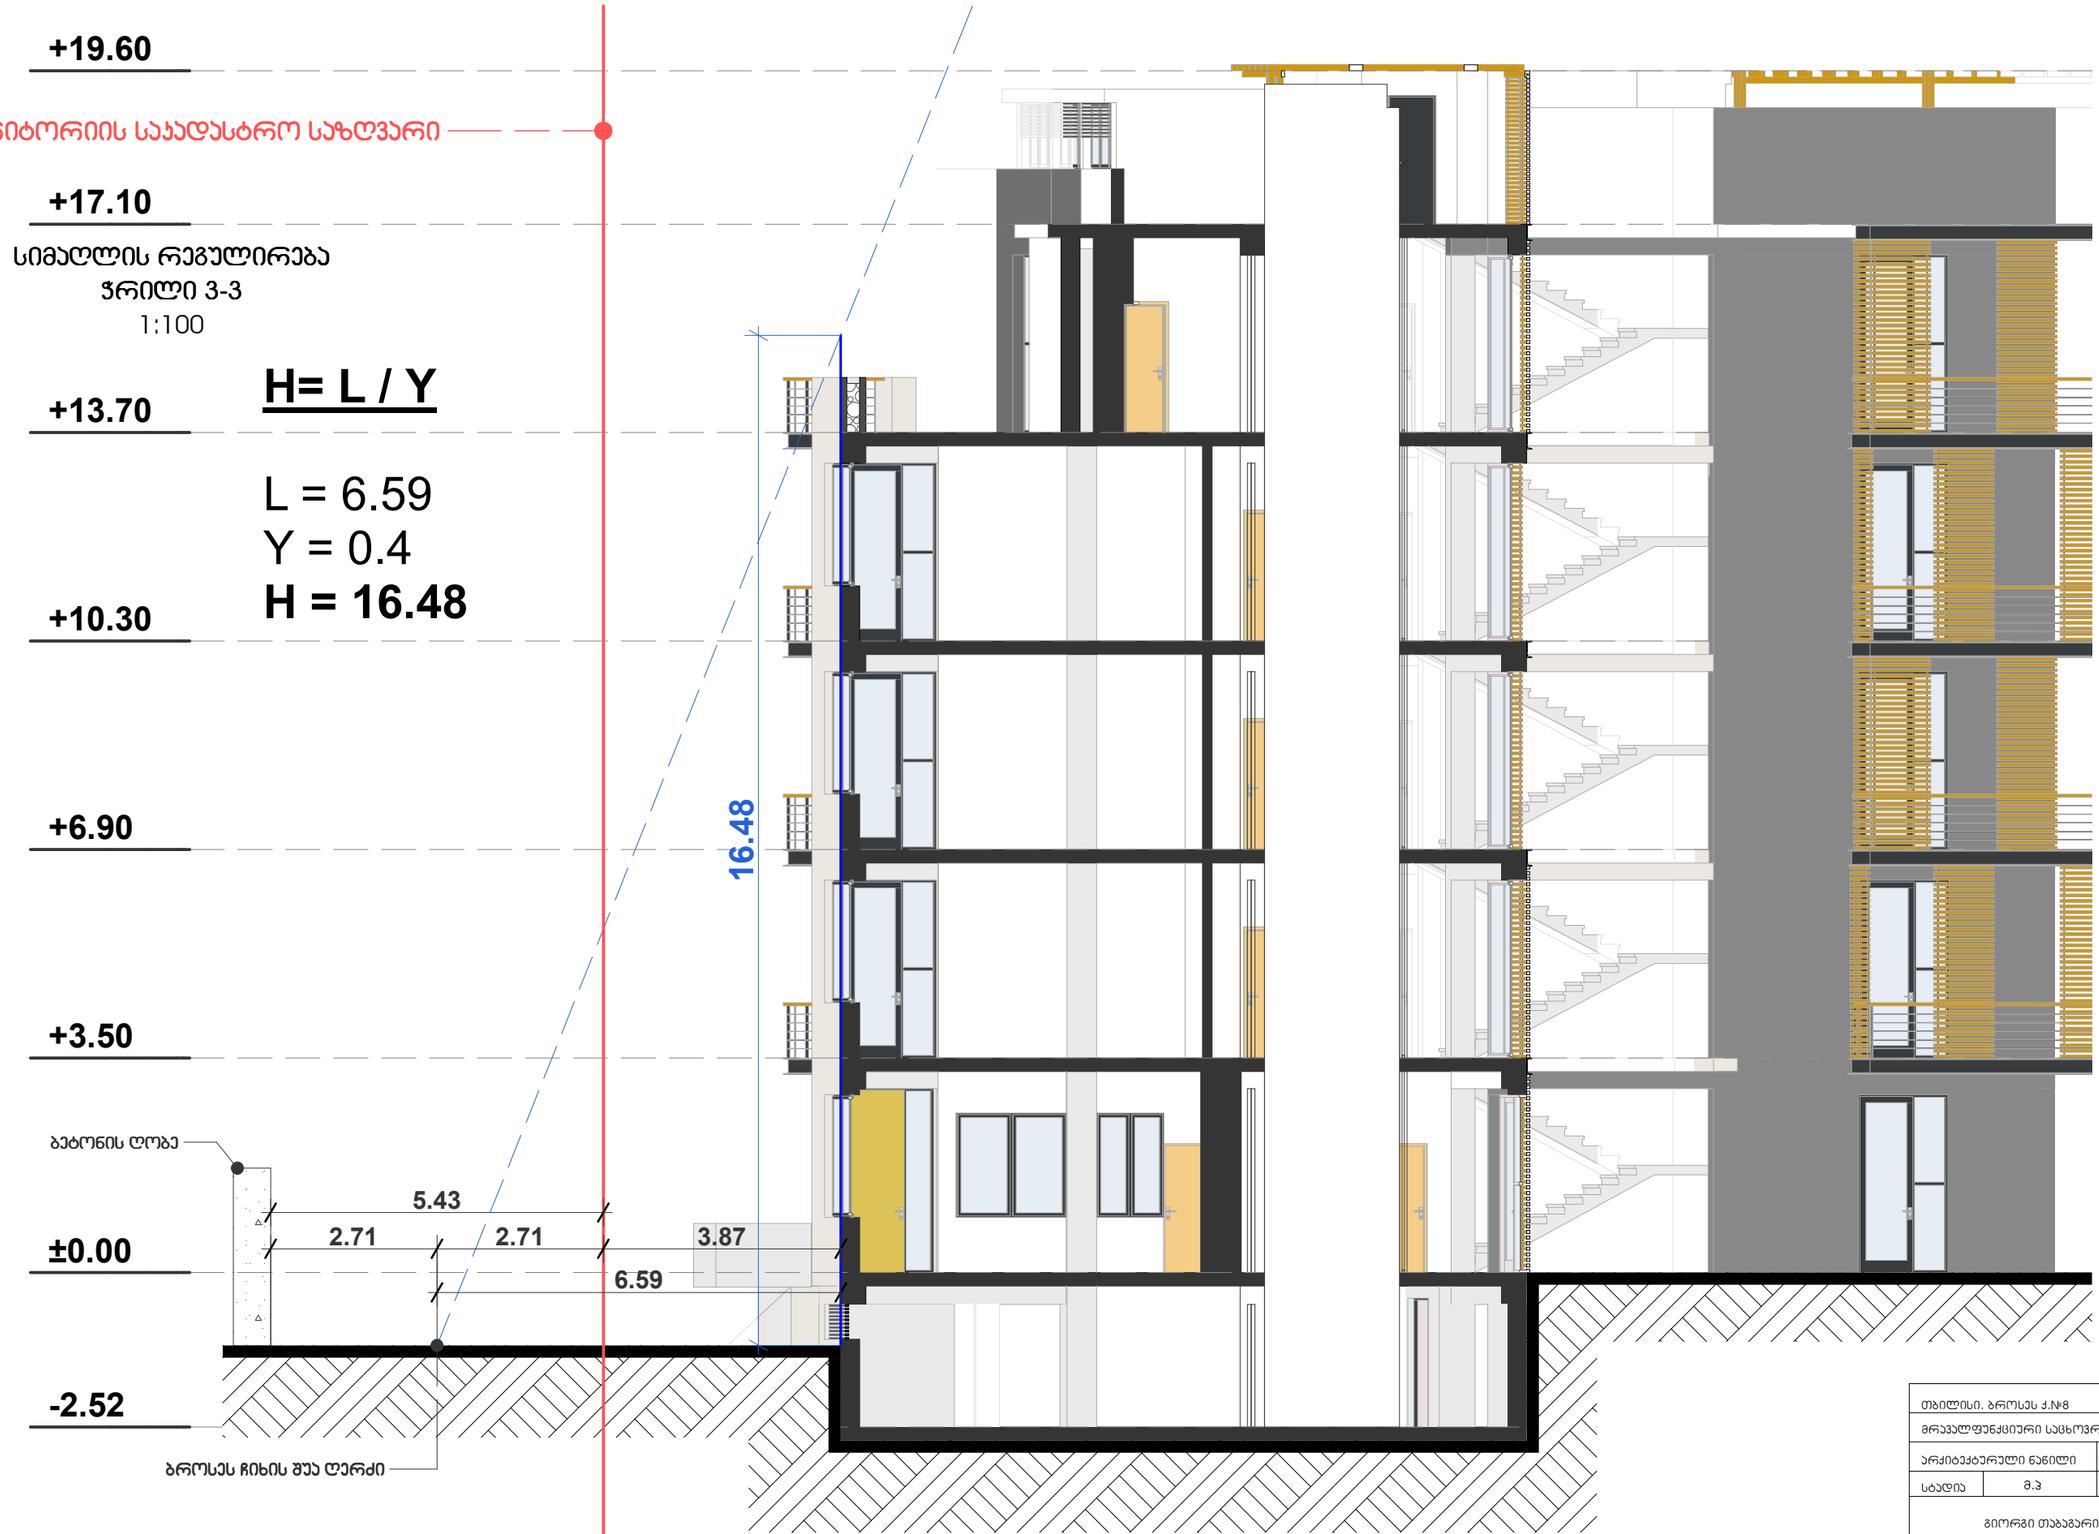

სიმაღლის რეგულირება
ჭრილი 3-3
1:100

H= L / Y

L = 6.59
Y = 0.4
H = 16.48

ქუჩის ღერძიდან შენობის ფასადამდე დაცილება შეადგენდს **6.59** მ.- ს
სიმაღლის მარეგულირებელი სხივით დასაშვები სიმაღლეა **16.48** მ.
შენობის ფასადის სიმაღლე მიწის დონიდან შეადგენს **15.75** მ.- ს.

თბილისი. ბროსეს ქ.№8		A3
მრავალფუნქციური საცხოვრებელი სახლი		მასშტაბი: 1:100
არქიტექტურული ნაწილი	ფურცელი:	რაოდენობა
სტადია: მ.პ	ჭრილი 3-3	
გიორგი თაბაგარი		დამკვეთი
შ.პ.ს. „არქიტექსი"		შემსრულებელი
დირექტორი	შ. მელიქიძე	
მთ. არქიტექტორი	რ. ბედენაშვილი	
არქიტექტორი	თ. ცოფურაშვილი	
დახაზა	თ. ცოფურაშვილი	