ფასადი 1-5,5-1 მ. 1:100



ფორმატი	A-3	თბილისი 2012 წ.	
		დაკვეთა #15-2012	

ექსპლიკაცია:

პირობითი ნიშნები

წითელი ხაზი

ღერძის ხაზი

ნიშნულის მაჩვენებელი

ჭრილის მაჩვენებელი

შენიშვნები:

პროექტში ცვლილებები შეთანხმებული უნდა იქნეს პროექტის ავტორთან და მერიის საქალაქო სამსახურთან.

პროექტის სახელწოდება

ქ. თბილისი. ქეთევან წამებულის გამზ. #68 მრავალბინიანი საცხოვრებელი სახლის კორექტირებული პროექტი

დამკვეთი

ამხანაგობა "ქეთევან წამებულის 68"

შპს "ლ.ლ. და კომპანია"

თანამდებობა	გვარი	ხელმოწერა
დირექტორი	მ. ლოსაბერძე	
პროექტის ავტორი	დ. ლოსაბერძე	
მასშტაბი	1:100	ფასადი 1-5,5-1
თარიღი	03.10.2012	

სტადია	ფურცლები	ფურცელი
ესკიზი	31	23

ფასადი 1-5,5-1 მ. 1:100

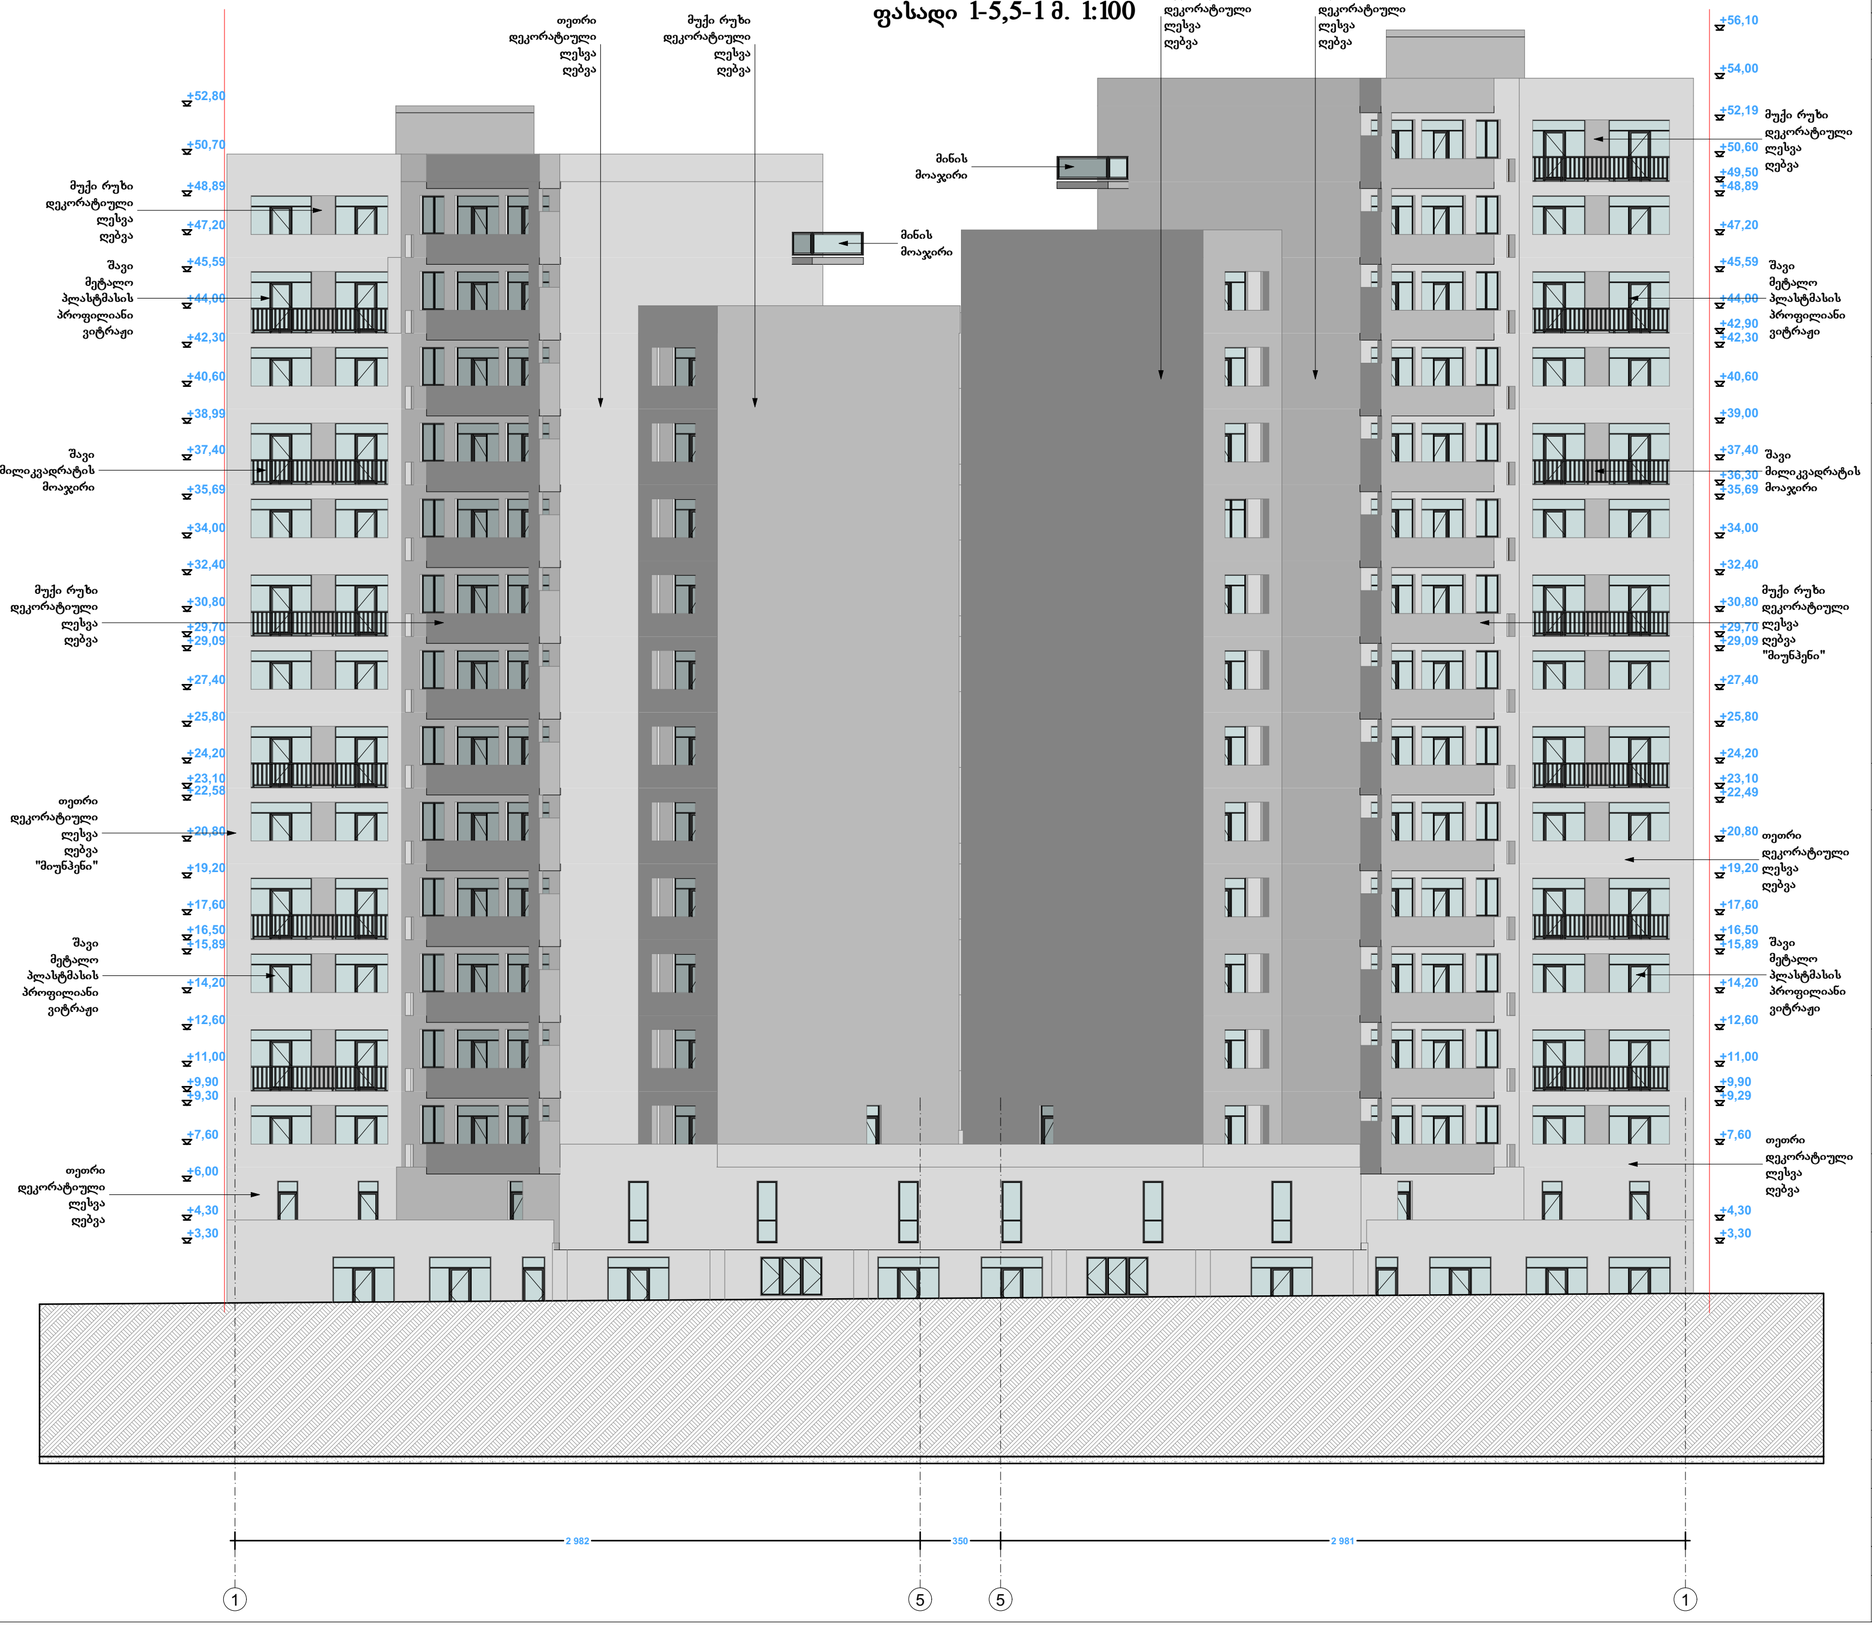

ფორმატი	A-3	თბილისი 2012 წ.	
		დაკვეთა #15-2012	

ექსპლიკაცია:

პირობითი ნიშნები

წითელი ხაზი

ღერძის ხაზი

ნიშნულის მაჩვენებელი

ჭრილის მაჩვენებელი

შენიშვნები:

პროექტში ცვლილებები შეთანხმებული უნდა იქნეს პროექტის ავტორთან და მერიის საქალაქო სამსახურთან.

პროექტის სახელწოდება

ქ. თბილისი. ქეთევან წამებულის გამზ. #68
მრავალბინიანი საცხოვრებელი სახლის
კორექტირებული პროექტი

დამკვეთი

ამხანაგობა "ქეთევან წამებულის 68"

შპს "ლ.ლ. და კომპანია"

თანამდებობა	გვარი	ხელმოწერა
დირექტორი	მ. ლოსაბერძე	
პროექტის ავტორი	დ. ლოსაბერძე	
მასშტაბი	1:100	ფასადი 1-5,5-1
თარიღი	03.10.2012	
სტადია		ფურცლები / ფურცელი
ესკიზი		31 / 24

ფასადი ბ-ზ მ. 1:100

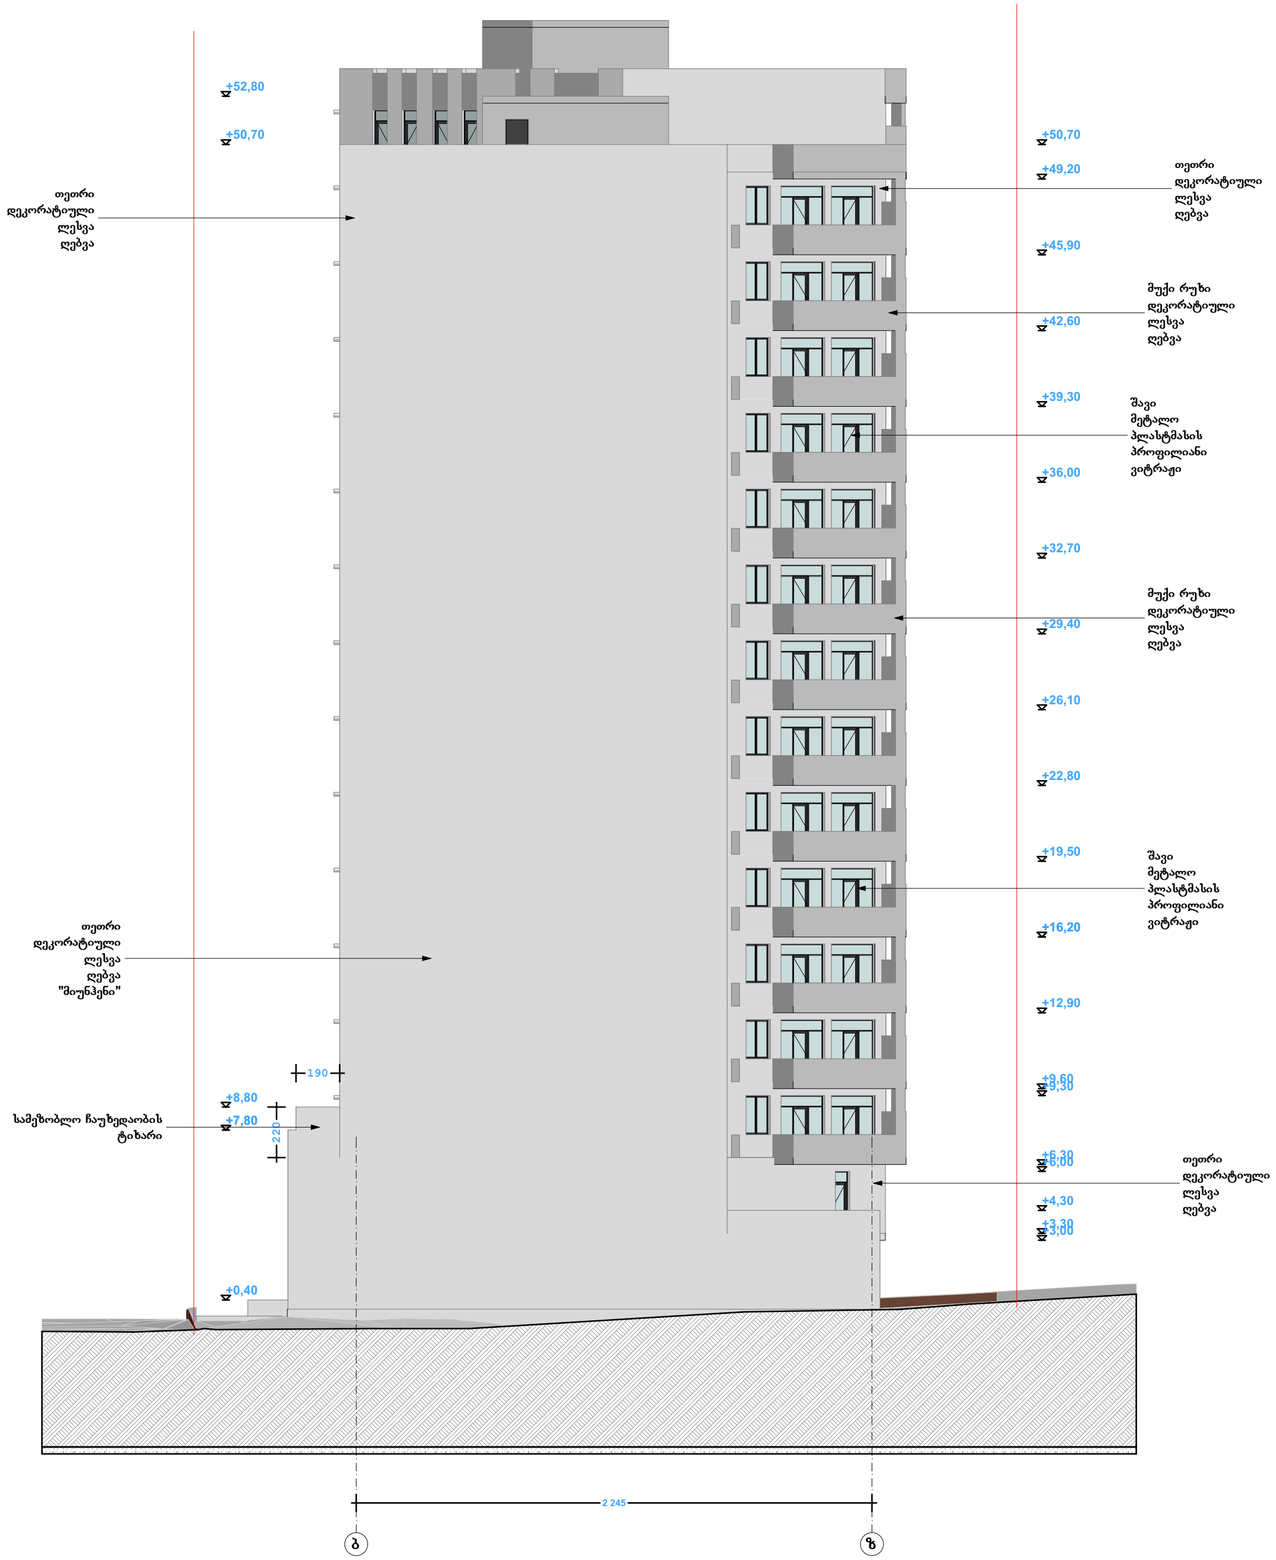

ფორმატი	A-3	თბილისი 2012 წ.	
		დაკვეთა #15-2012	

ექსპლიკაცია:

პირობითი ნიშნები

- წითელი ხაზი
- ღერძის ხაზი
- +35,21 ნიშნულის მაჩვენებელი
- ჭრილის მაჩვენებელი

შენიშვნები:

პროექტში ცვლილებები შეთანხმებული უნდა იქნეს პროექტის ავტორთან და მერიის საქალაქო სამსახურთან.

პროექტის სახელწოდება

ქ. თბილისი. ქეთევან წამებულის გამზ. #68
მრავალბინიანი საცხოვრებელი სახლის
კორექტირებული პროექტი

დამკვეთი

ამხანაგობა "ქეთევან წამებულის 68"

შპს "ლ.ლ. და კომპანია"

თანამდებობა	გვარი	ხელმოწერა
დირექტორი	მ. ლოსაბერძე	
პროექტის ავტორი	დ. ლოსაბერძე	
მასშტაბი	1:100	ფასადი ბ-ზ
თარიღი	03.10.2012	
სტადია		ფურცლები / ფურცელი
ესკიზი		31 / 25

ფასადი ზ-ბ მ. 1:100

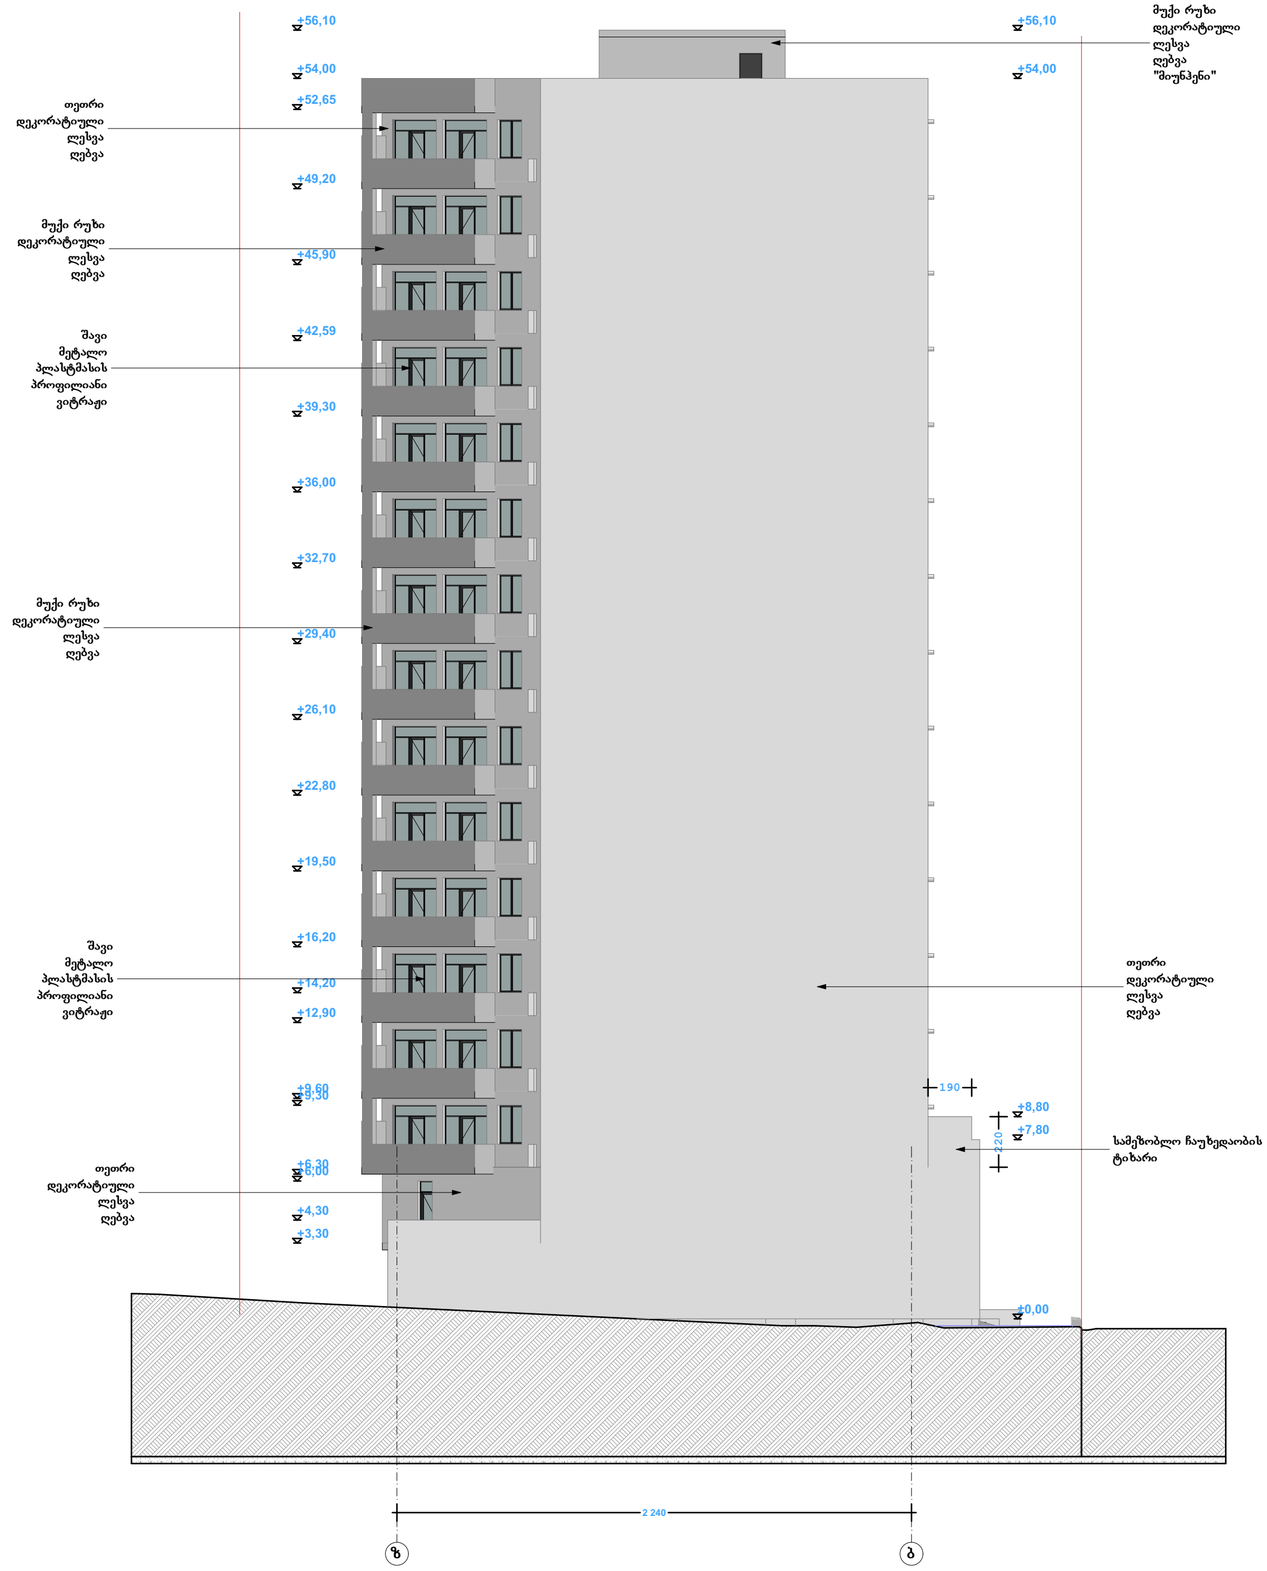

ფორმატი	A-3	თბილისი 2012 წ.	
		დაკვეთა #15-2012	

ექსპლიკაცია:

პირობითი ნიშნები

- წითელი ხაზი
- ღერძის ხაზი
- +34,40 ნიშნულის მაჩვენებელი
- ჭრილის მაჩვენებელი

შენიშვნები:

პროექტში ცვლილებები შეთანხმებული უნდა იქნეს პროექტის ავტორთან და მერიის საქალაქო სამსახურთან.

პროექტის სახელწოდება

ქ. თბილისი. ქეთევან წამებულის გამზ. #68
მრავალბინიანი საცხოვრებელი სახლის
კორექტირებული პროექტი

დამკვეთი

ამხანაგობა "ქეთევან წამებულის 68"

შპს "ლ.ლ. და კომპანია"

თანამდებობა	გვარი	ხელმოწერა
დირექტორი	მ. ლოსაბერძე	
პროექტის ავტორი	დ. ლოსაბერძე	

მასშტაბი	1:100	ფასადი ზ-ბ	
თარიღი	03.10.2012		
სტადია		ფურცლები	ფურცელი
ესკიზი		31	26