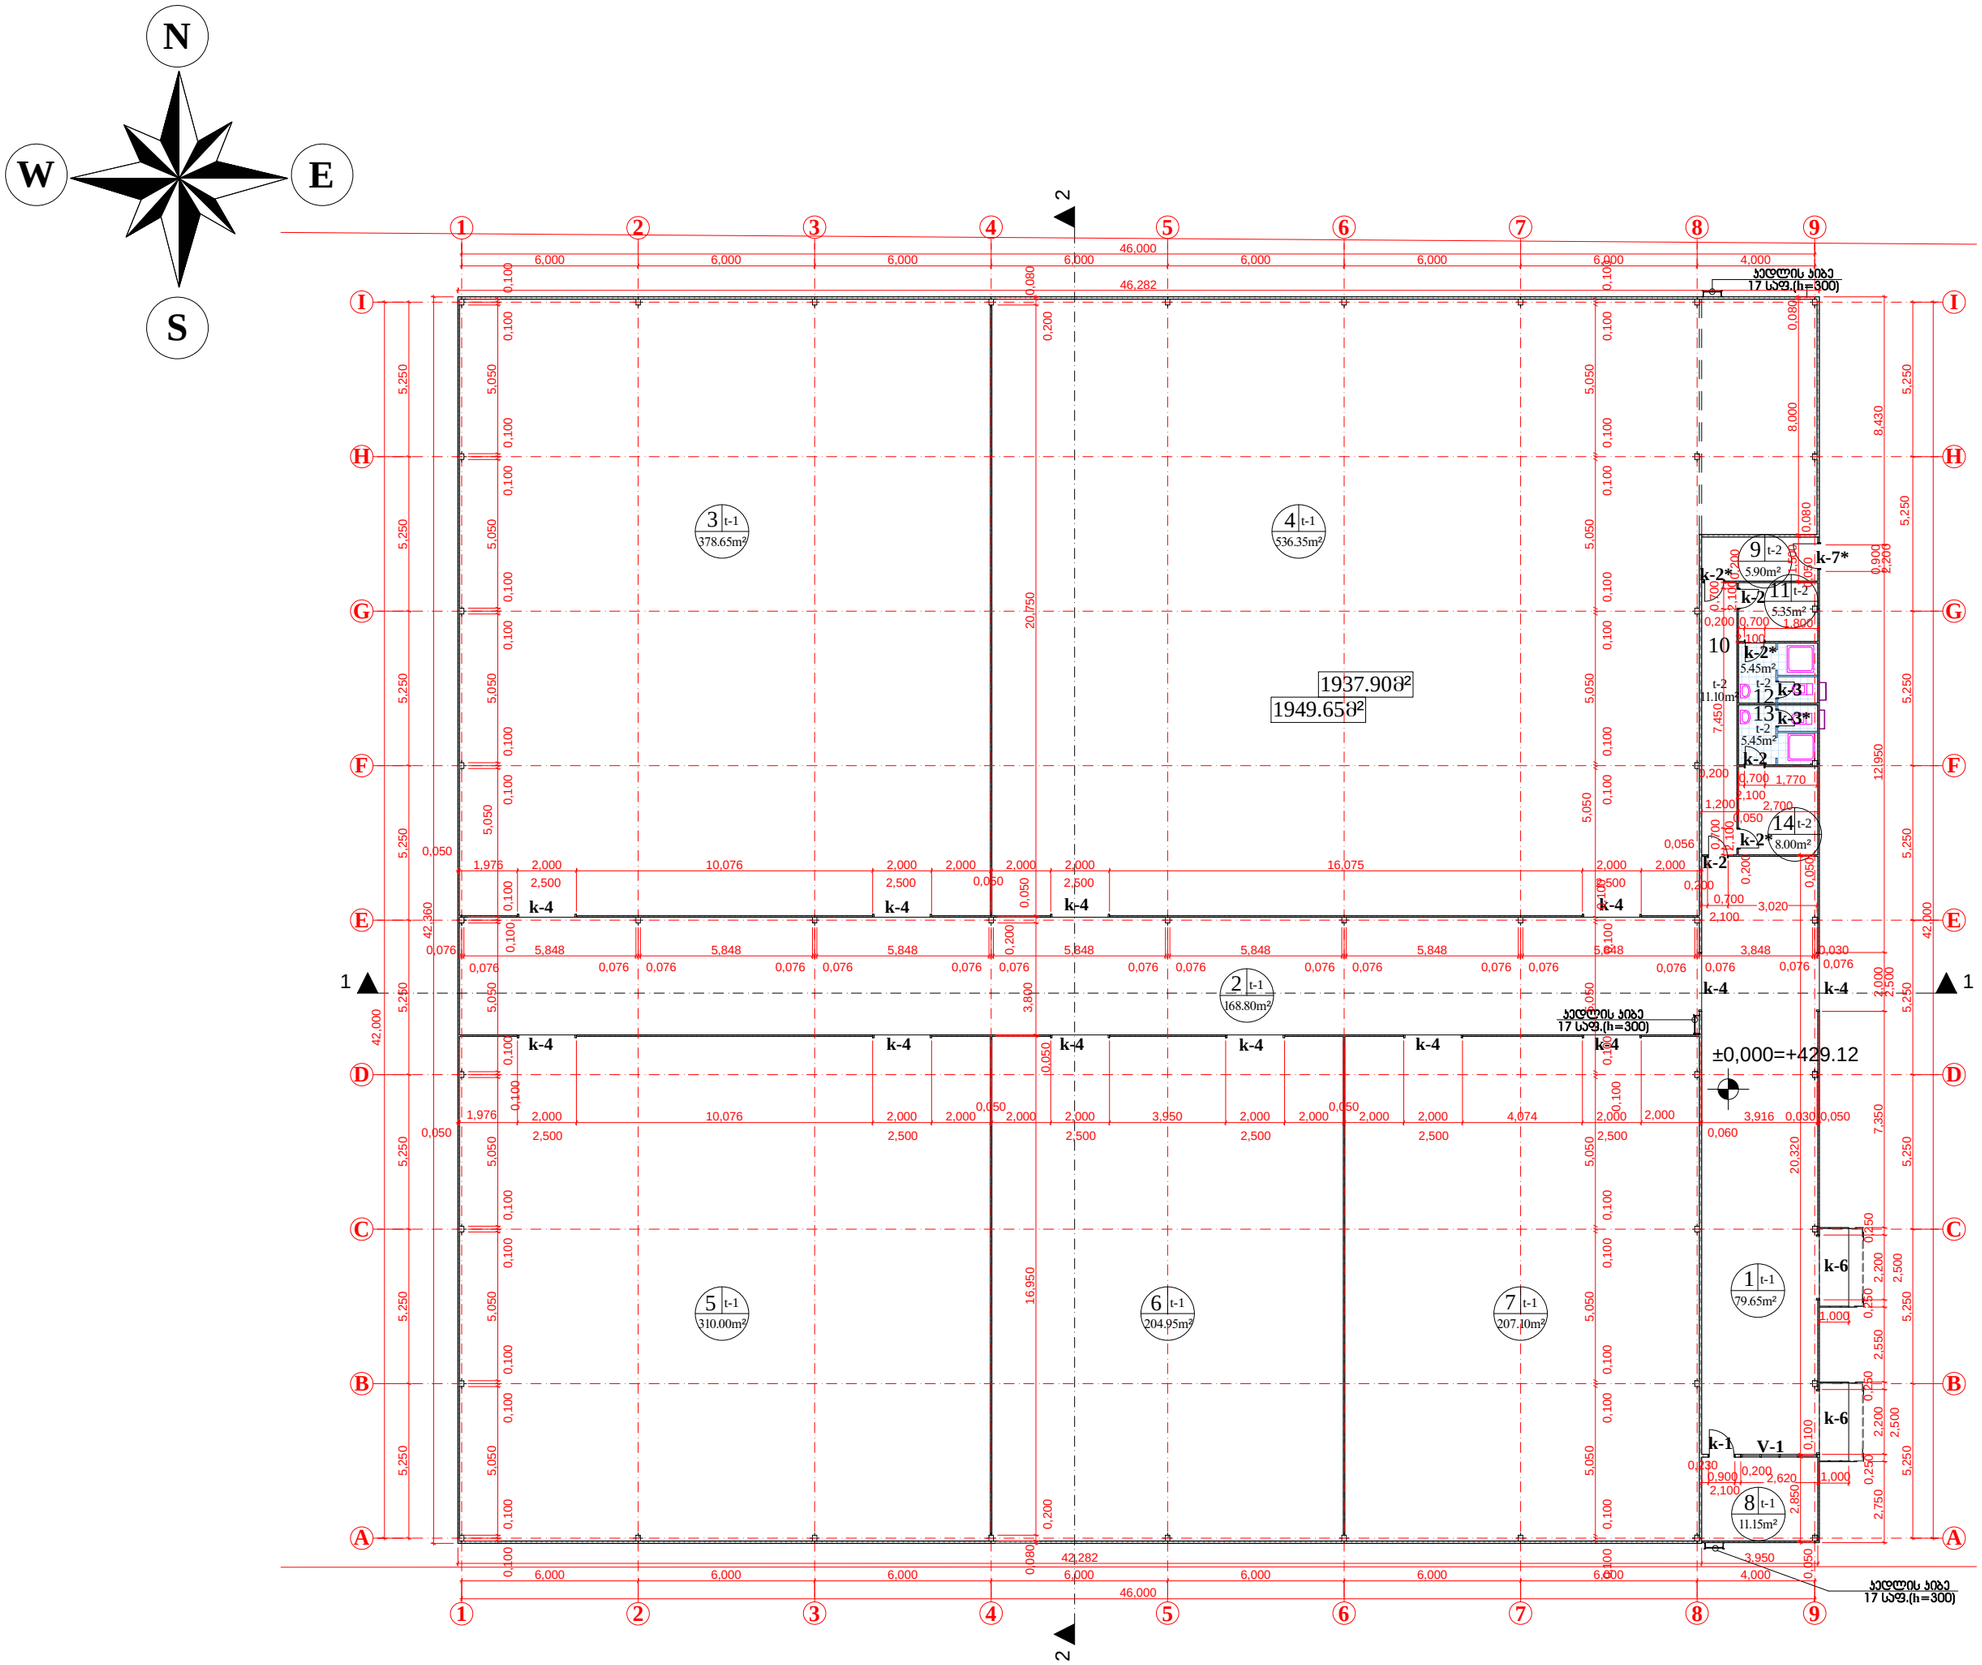


ფორმატი PAPER SIZE	ხელშეკრულების № CONTRACT №	პროექტის № PROJECT №	ფაილის სახელი FILE NAME
A-1		1.6.07	gegmebi.dwg

პირობითი აღნიშვნები LEGEND

მარცხენა გალება

ჯ – n - პარის მარკირება

ფ – n - ფანჯრის მარკირება

სართულის №




ფართობი

6.00 არქიტექტურული ნიშნული

ჭრილის ხაზი

ღერძის ხაზი

ფართი შიდა პონტურზე

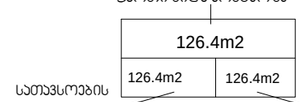

სართულების ჯამი ფართების

სახაფხულო ფართი

შენიშვნები NOTES

1. ნახაზზე ზომები მოცემულია მმ-ში;
2. ნახაზზე ყველა ცვლილება მშენებლობისას შეთანხმებული უნდა იყოს პროექტის ავტორთან;
3. ფერადლის პორექტირებით ავტომატურად უქმდება წინა პარიანტი;

ექსპლიკაცია EQSPLIKATION

1. ჰოლი — 79.650 მ²,
2. ჰოლი — 168.800 მ²,
3. სასაწყობე ფართი — 378.650 მ²,
4. სასაწყობე ფართი — 536.350 მ²,
5. სასაწყობე ფართი — 310.000 მ²,
6. საოფისე ფართი — 204.950 მ²,
7. საოფისე ფართი — 207.100 მ²,
8. დაცვის ოთახი — 11.150 მ²,
9. ტამბური — 5.900 მ²,
10. ჰოლი — 11.100 მ²,
11. გამოსაცვლელი — 5.350 მ²,
12. WC — 5.450 მ²,
13. WC --- 5.450 მ²,
14. გამოსაცვლელი --- 8.000 მ².

სიტუაციური სქემა KEY PLAN



დამკვეთი CLIENT შპს "M-სერვისი". ქ. თბილისი, ლუბლიანას ქ №22.

პროექტი PROJECT

ადმინისტრაციული მართვისა და სასაწყობე დანიშნულების შენობა

მისამართი ADRESS

თანამდებობა	გვარი	ხელმოწერა
შეასრულა:	მ. ჯოჯუაშვილი	
შეამოწმა:	თ. ჯინჯარაძე	
დაამტკიცა:	ა. მორჩილაძე	

თბილისი 2010წ

Industrial Construction Engineering Solutions

თბილისი, საქართველო, იუმაშევის ქ. №14

Tbilisi, Georgia, iumashev st. №14 www.ices.ge

არქიტექტურული ნაწილი ARCHITECTURE

მასშტაბი SCALE	1:100	თარიღი DATE OF ISSUE	/ /2011

ნახაზი DRWG. **გეგმა**

ნიშნულზე ±0.00

სტადია STAGE	ინდექსი INDEX	ფურ. PAGES
მუშა		