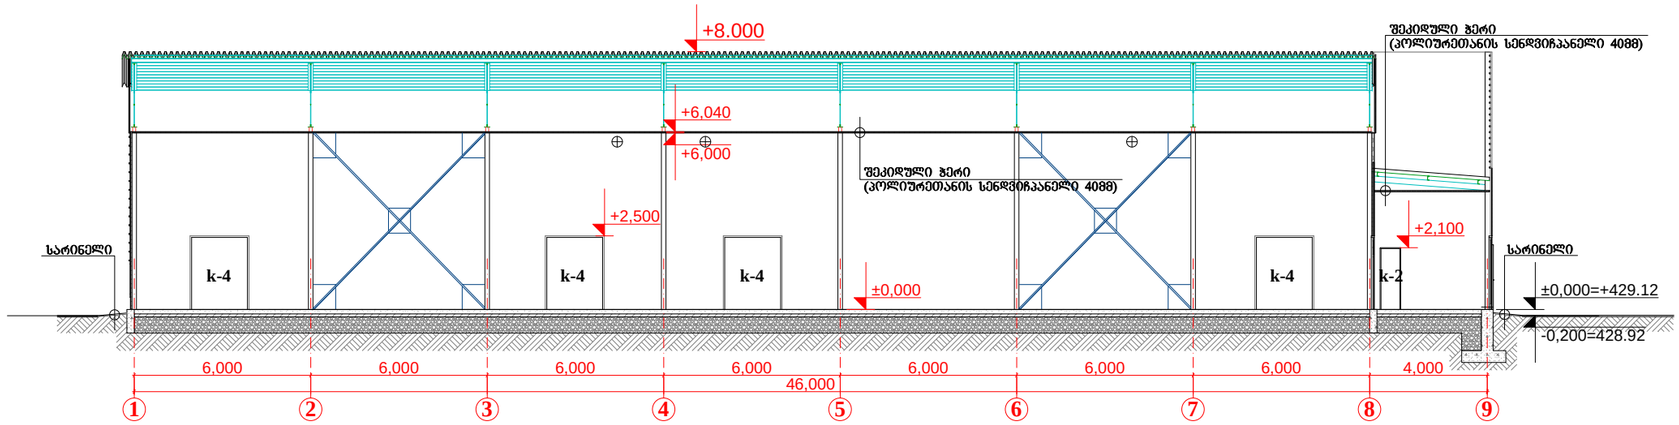

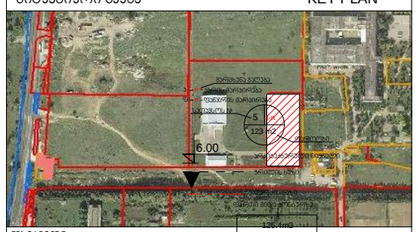

ჭრილი 1-1 შეასრულა:

შეამოწმა:

daamtkica:

მ. კოვზირიძე

თ. ჯინჭარაძე

ა. მორჩილაძე

სტადია STAGE ინდექსი INDEX ფურ. PAGES

a-

მაშტაბი SCALE თარიღი DATE OF ISSUE

არქიტექტურული ნაწილი ARCHITECTURE

1:100
ნახაზი

DRWG.

თანამდებობა გვარი ხელმოწერა

მისამართი

ADRESS

პროექტი

PROJECT

დამკვეთი

CLIENT

შენიშვნები NOTES

სიტუაციური სქემა KEY PLAN

1. ნახაზზე ზომები მოცემულია მეტრებში;

2. ნახაზზე ყველა ცვლილება მშენებლობისას შეთანხმებული უნდა

იყოს პროექტის ავტორთან;

3. ფურცლის კორექტირებით ავტომატურად უქმდება წინა ვარიანტი;

პირობითი აღნიშვნეი LEGEND

ექსპლიკაცია EQSPLIKATION

ადმინისტრაციული მართვისა და

სასაწყობე დანიშნულების შენობა

/ /2012

შპს "

M-სერვისი". ქ. თბილისი, ლუბლიანას ქ #22.

6,000 6,000 6,000 6,000 6,000 6,000 6,000 4,000

46,000

+2,500

±0,000=+429.12

+6,000

+6,040

+2,100

+8.000

1 2 3 4 5 6 7 89

k-4 k-4 k-4 k-4 k-2

-0,200=428.92

±0,000

შეკიდული ჭერი

(პოლიურეთანის სენდვიჩპანელი 40მმ)

შეკიდული ჭერი

(პოლიურეთანის სენდვიჩპანელი 40მმ)

sarineli sarineli

თბილისი 2010წ

.

.

თბილისი, საქართველო, იუმაშევის ქ. #14

თბილისი, Georgia, iumashev სტ.

#14 www.ices.ge

A-1
ფორმატი დაკვეთა # ფაილის სახელი

გეგმები.დწგ
პროექტის #

1.6.07

PAPER SIZE CONTRACT # PROJECT # FILE NAME

.

მუშა

კ ნ *- კარის მარკირება

ფანჯრის მარკირება

6.00

არქიტექტურული ნიშნული

ჭრილის ხაზი

ღერძის ხაზი

5 t-n

123 m2

მარცხენა გაღება

ფართობი
სათავსოს #

ფართი შიდა კონტურზე
სათავსოების

ჯამი

ფართების

f n -

126.4m2 126.4m2

126.4m2

საზაფხულო

ფართი

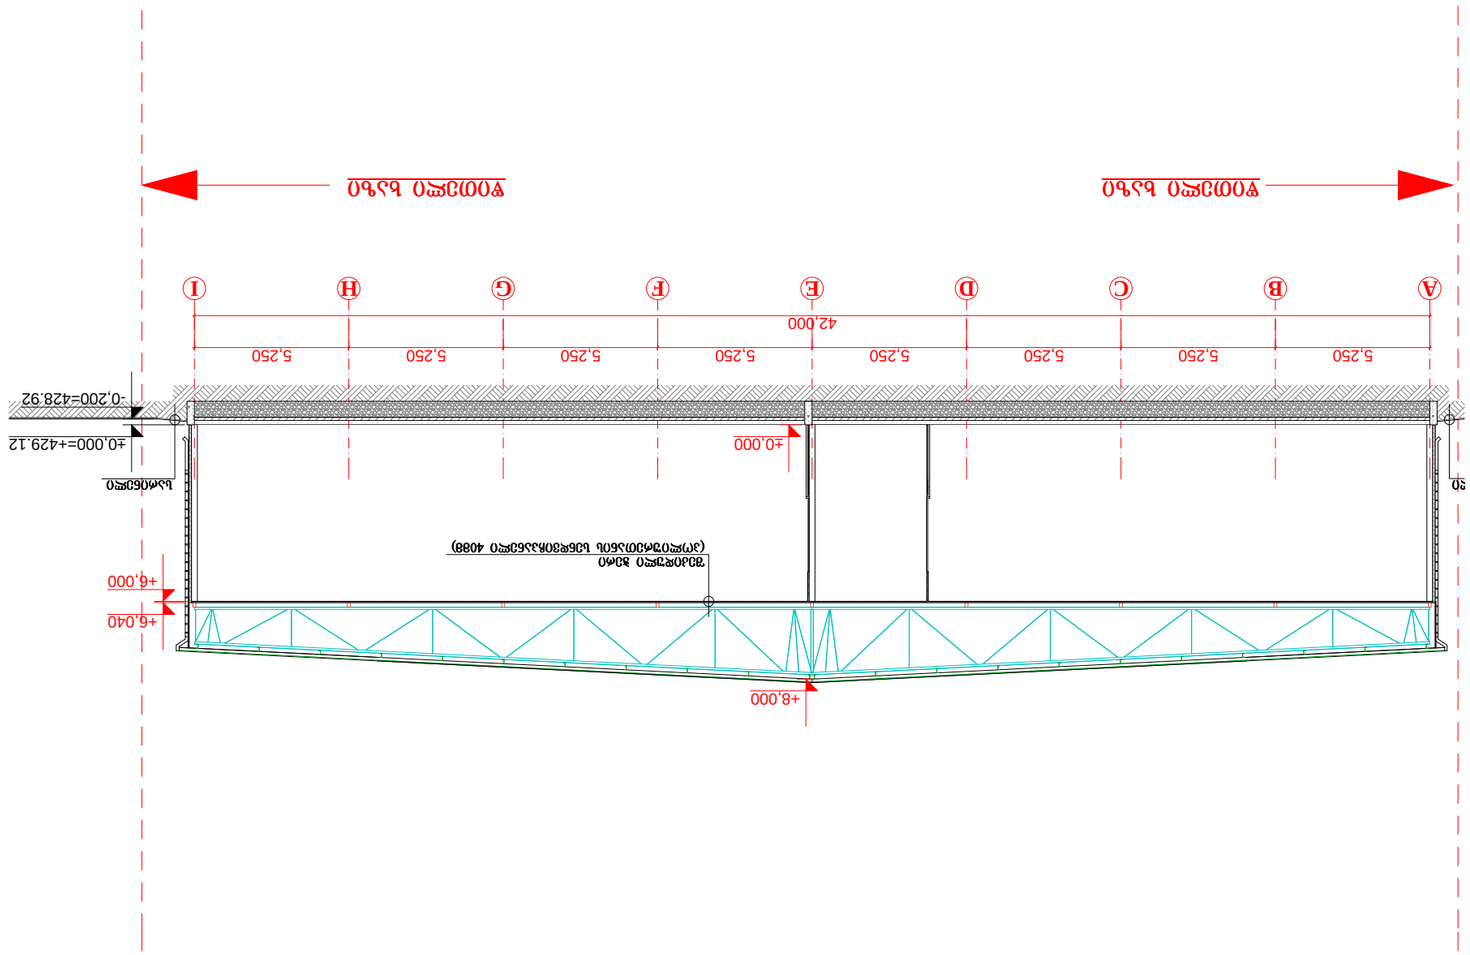

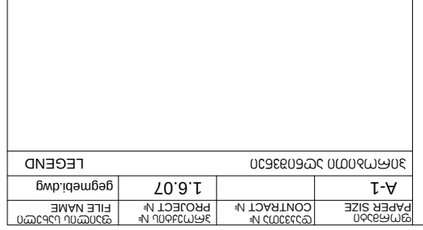

ჭრილი 2-2

შეასრულა:

შეამოწმა:

daamtkica:

მ. კოვზირიძე

თ. ჯინჭარაძე

ა. მორჩილაძე

სტადია STAGE ინდექსი INDEX ფურ. PAGES

a-

მაშტაბი SCALE თარიღი DATE OF ISSUE

არქიტექტურული ნაწილი ARCHITECTURE

1:100
ნახაზი

DRWG.

თანამდებობა გვარი ხელმოწერა

მისამართი

ADRESS

პროექტი

PROJECT

დამკვეთი

CLIENT

შენიშვნები NOTES

სიტუაციური სქემა KEY PLAN

1. ნახაზზე ზომები მოცემულია მეტრებში;

2. ნახაზზე ყველა ცვლილება მშენებლობისას შეთანხმებული უნდა

იყოს პროექტის ავტორთან;

3. ფურცლის კორექტირებით ავტომატურად უქმდება წინა ვარიანტი;

პირობითი აღნიშვნეი LEGEND

ექსპლიკაცია EQSPLIKATION

ადმინისტრაციული მართვისა და

სასაწყობე დანიშნულების შენობა

/ /2012

შპს "M-სერვისი". ქ. თბილისი, ლუბლიანას ქ #22.

5,250 5,250 5,250 5,250 5,250 5,250 5,250 5,250

42,000

+8,000

+6,000

+6,040

±0,000=+429.12

წითელი ხაზი წითელი ხაზი

A BCDE FGH I

-0,200=428.92

±0,000

შეკიდული ჭერი

(პოლიურეთანის სენდვიჩპანელი 40მმ)

li sarineli

თბილისი 2010წ

.

.

თბილისი, საქართველო, იუმაშევის ქ. #14

Tbilisi, Georgia, iumashev st. #14 www.ices.ge

A-1
ფორმატი დაკვეთა # ფაილის სახელი

გეგმები.დწგ
პროექტის #

1.6.07

PAPER SIZE CONTRACT # PROJECT # FILE NAME

.

მუშა

კ ნ *- კარის მარკირება

ფანჯრის მარკირება

6.00

არქიტექტურული ნიშნული

ჭრილის ხაზი

ღერძის ხაზი

5 t-n

123 m2

მარცხენა გაღება

ფართობი
სათავსოს #

ფართი შიდა კონტურზე
სათავსოების

ჯამი

ფართების

f n -

126.4m2 126.4m2

126.4m2

საზაფხულო

ფართი