situaciuri 1:2000

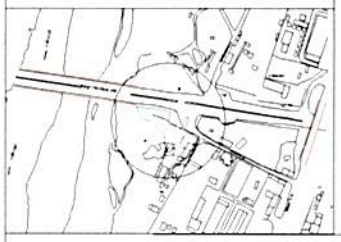

saqarTvelo

q. Tbilisis meria

ssip q. Tbilisis arqiteqturis samsaxuri

q.Tbilisi , SeSeliZis q. #1
miwis nakveTis farTobi 2170 kv.m.

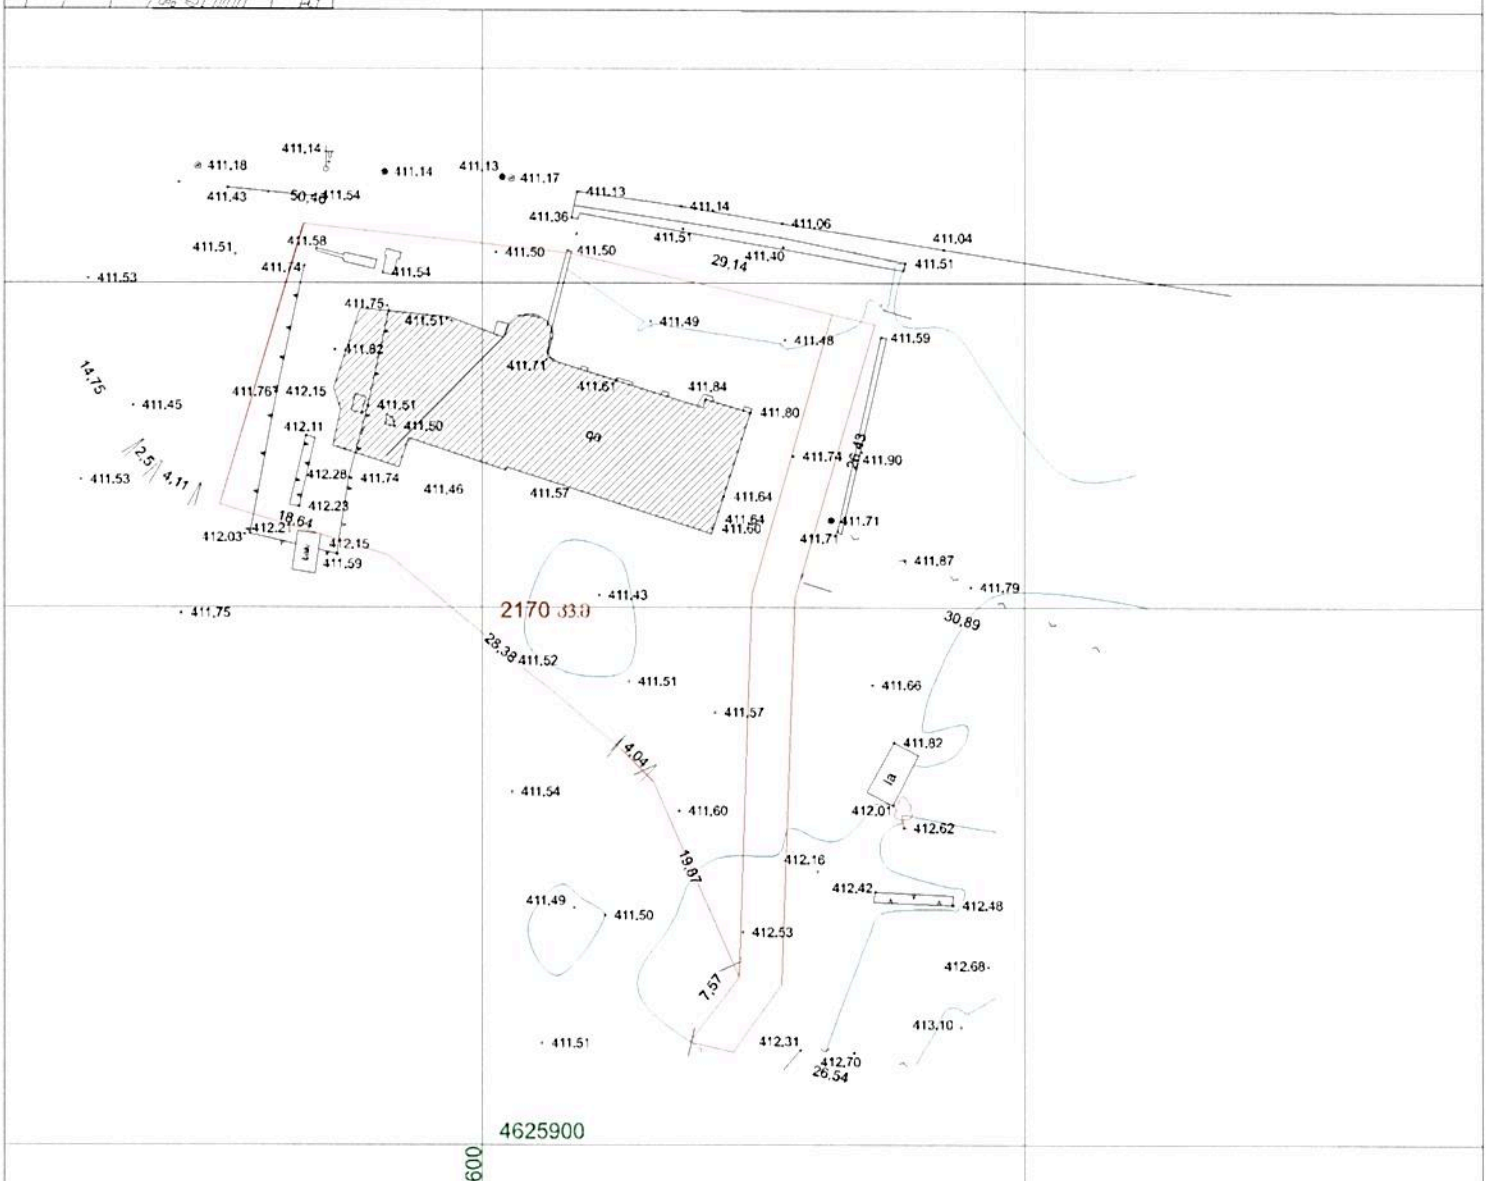

qs sacx. saxli	xis Robe	benzingasamarTi	wyali
as arasacxo. saxli	cxauriani Robe	rkinigza	kavSirgabmuloba
mSenebare Senoba	kedeli	iutiem koordinatebi	kanalizacia
satransformat. jixuri	qvis Robe		saniaRvre kanalizacia
farduli	wiwvovani xe		gazi
rezer. rezervuari	foTlovani xe		dabali Zabvis elegtro xazi
el. gadamcemi xazi	flate		maRali Zabvis elegtro xazi



შპს „ნიუ ბილდინგ“

misamarTi, SeSeliZis q. #1		
direqtori		შესრ. თარიღი
amzomveli		04.06.2014წ.
kompo. Sesr.		მასშტაბი
damkveTi		1:500

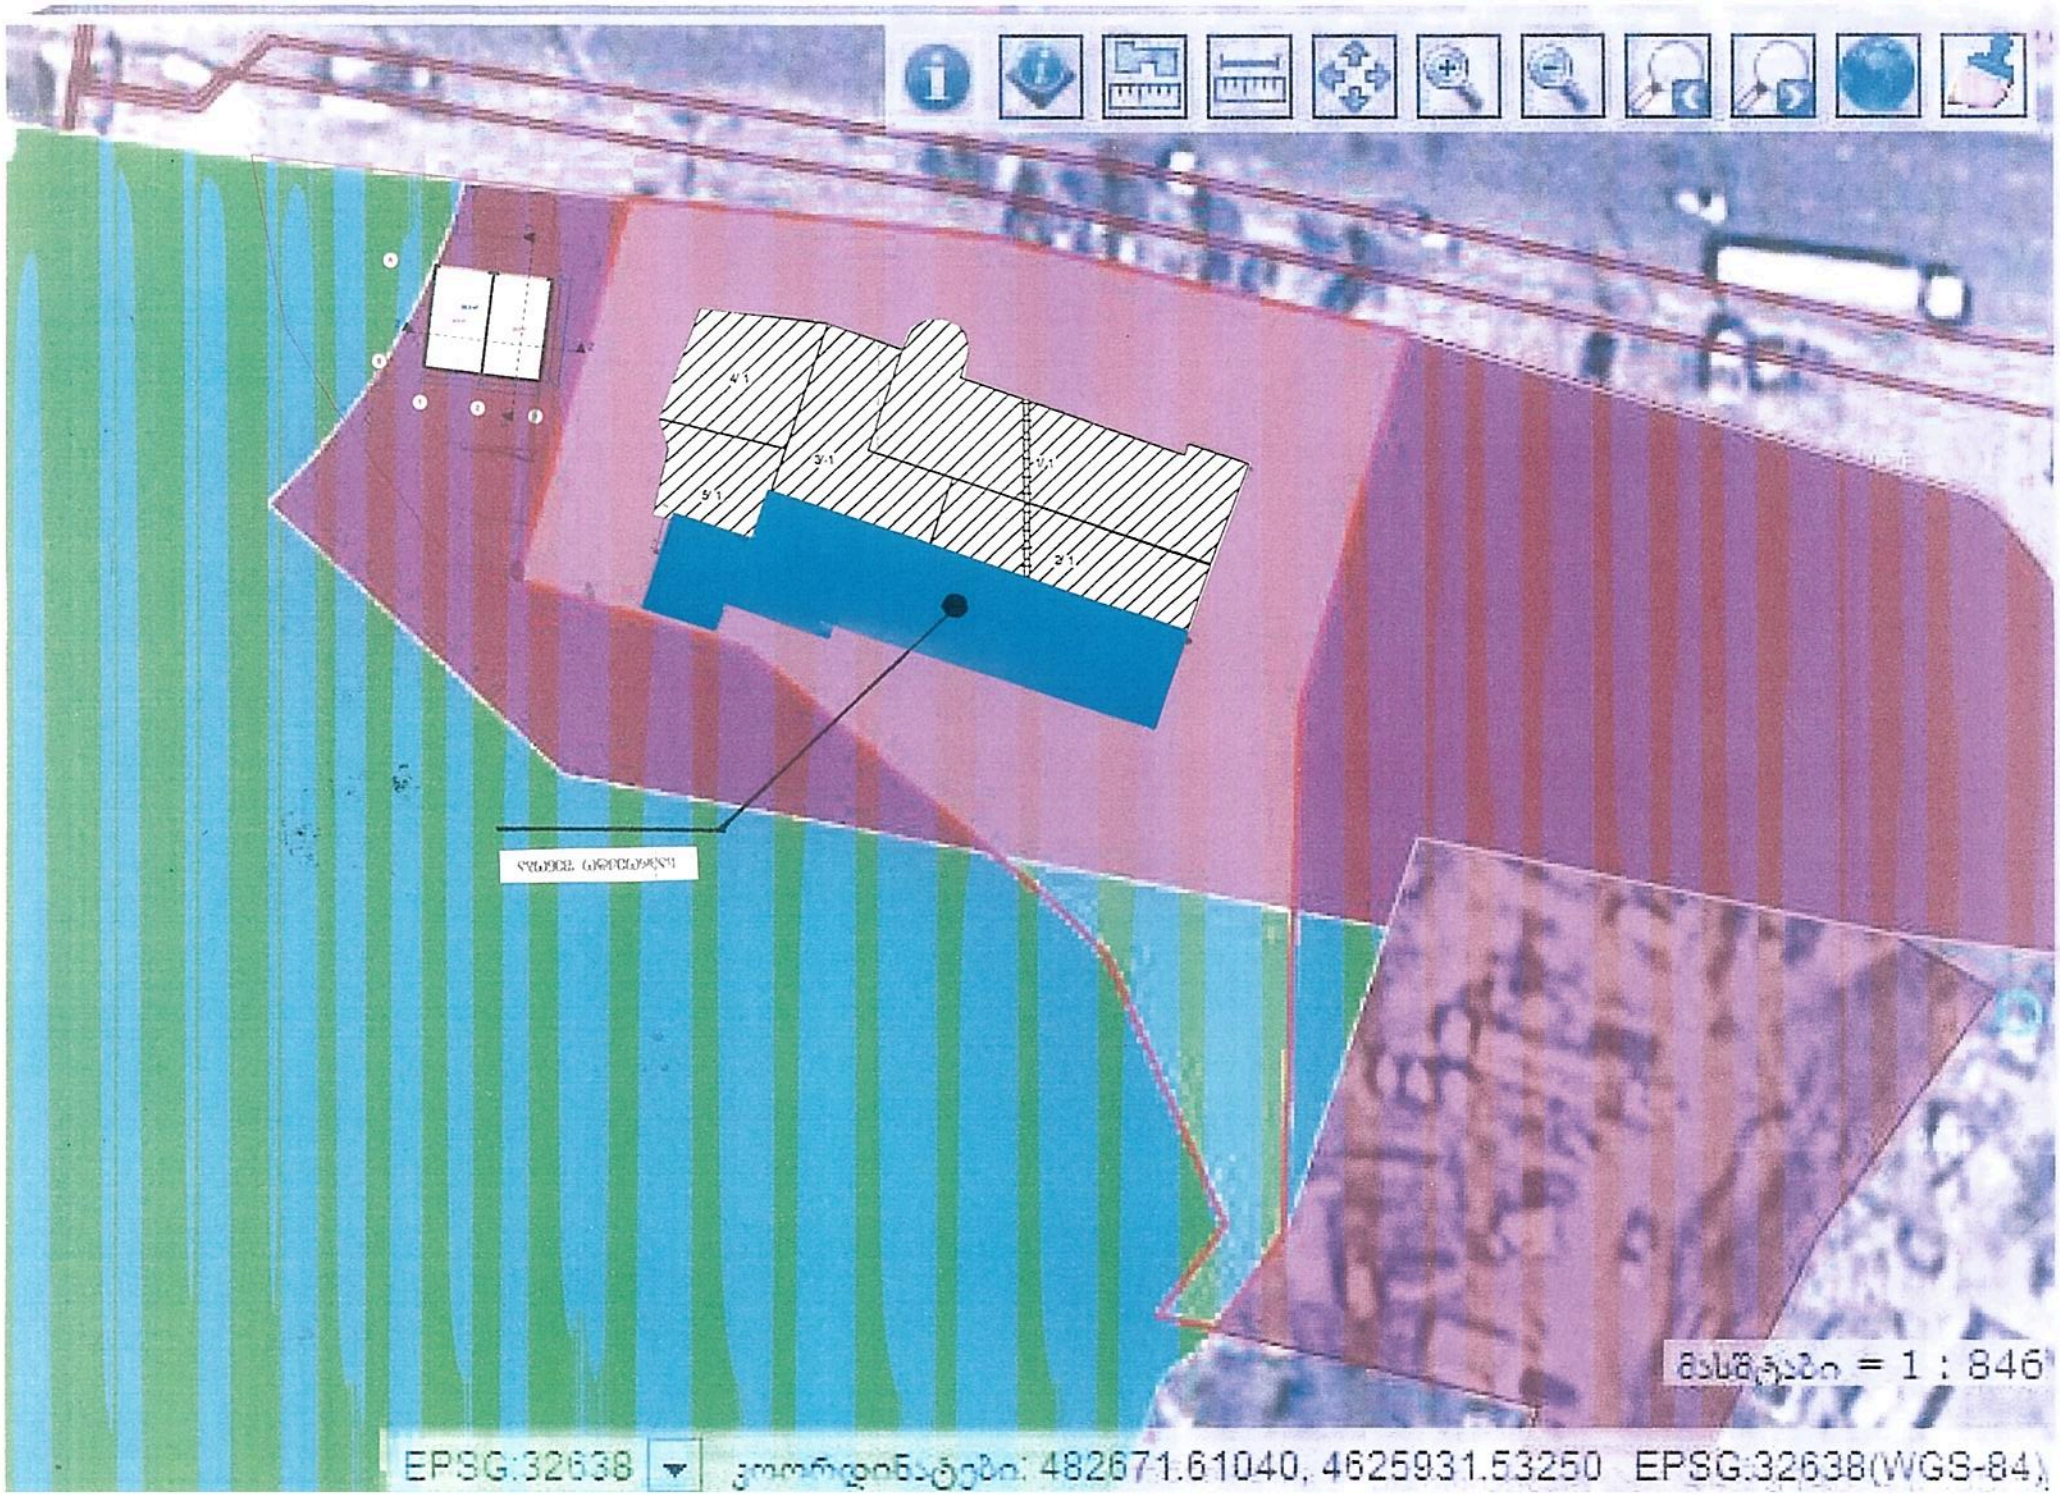
მასშტაბი = 1 : 846
EPSG:32638
კოორდინატები: 482671.61040, 4625931.53250 EPSG:32638(WGS-84)