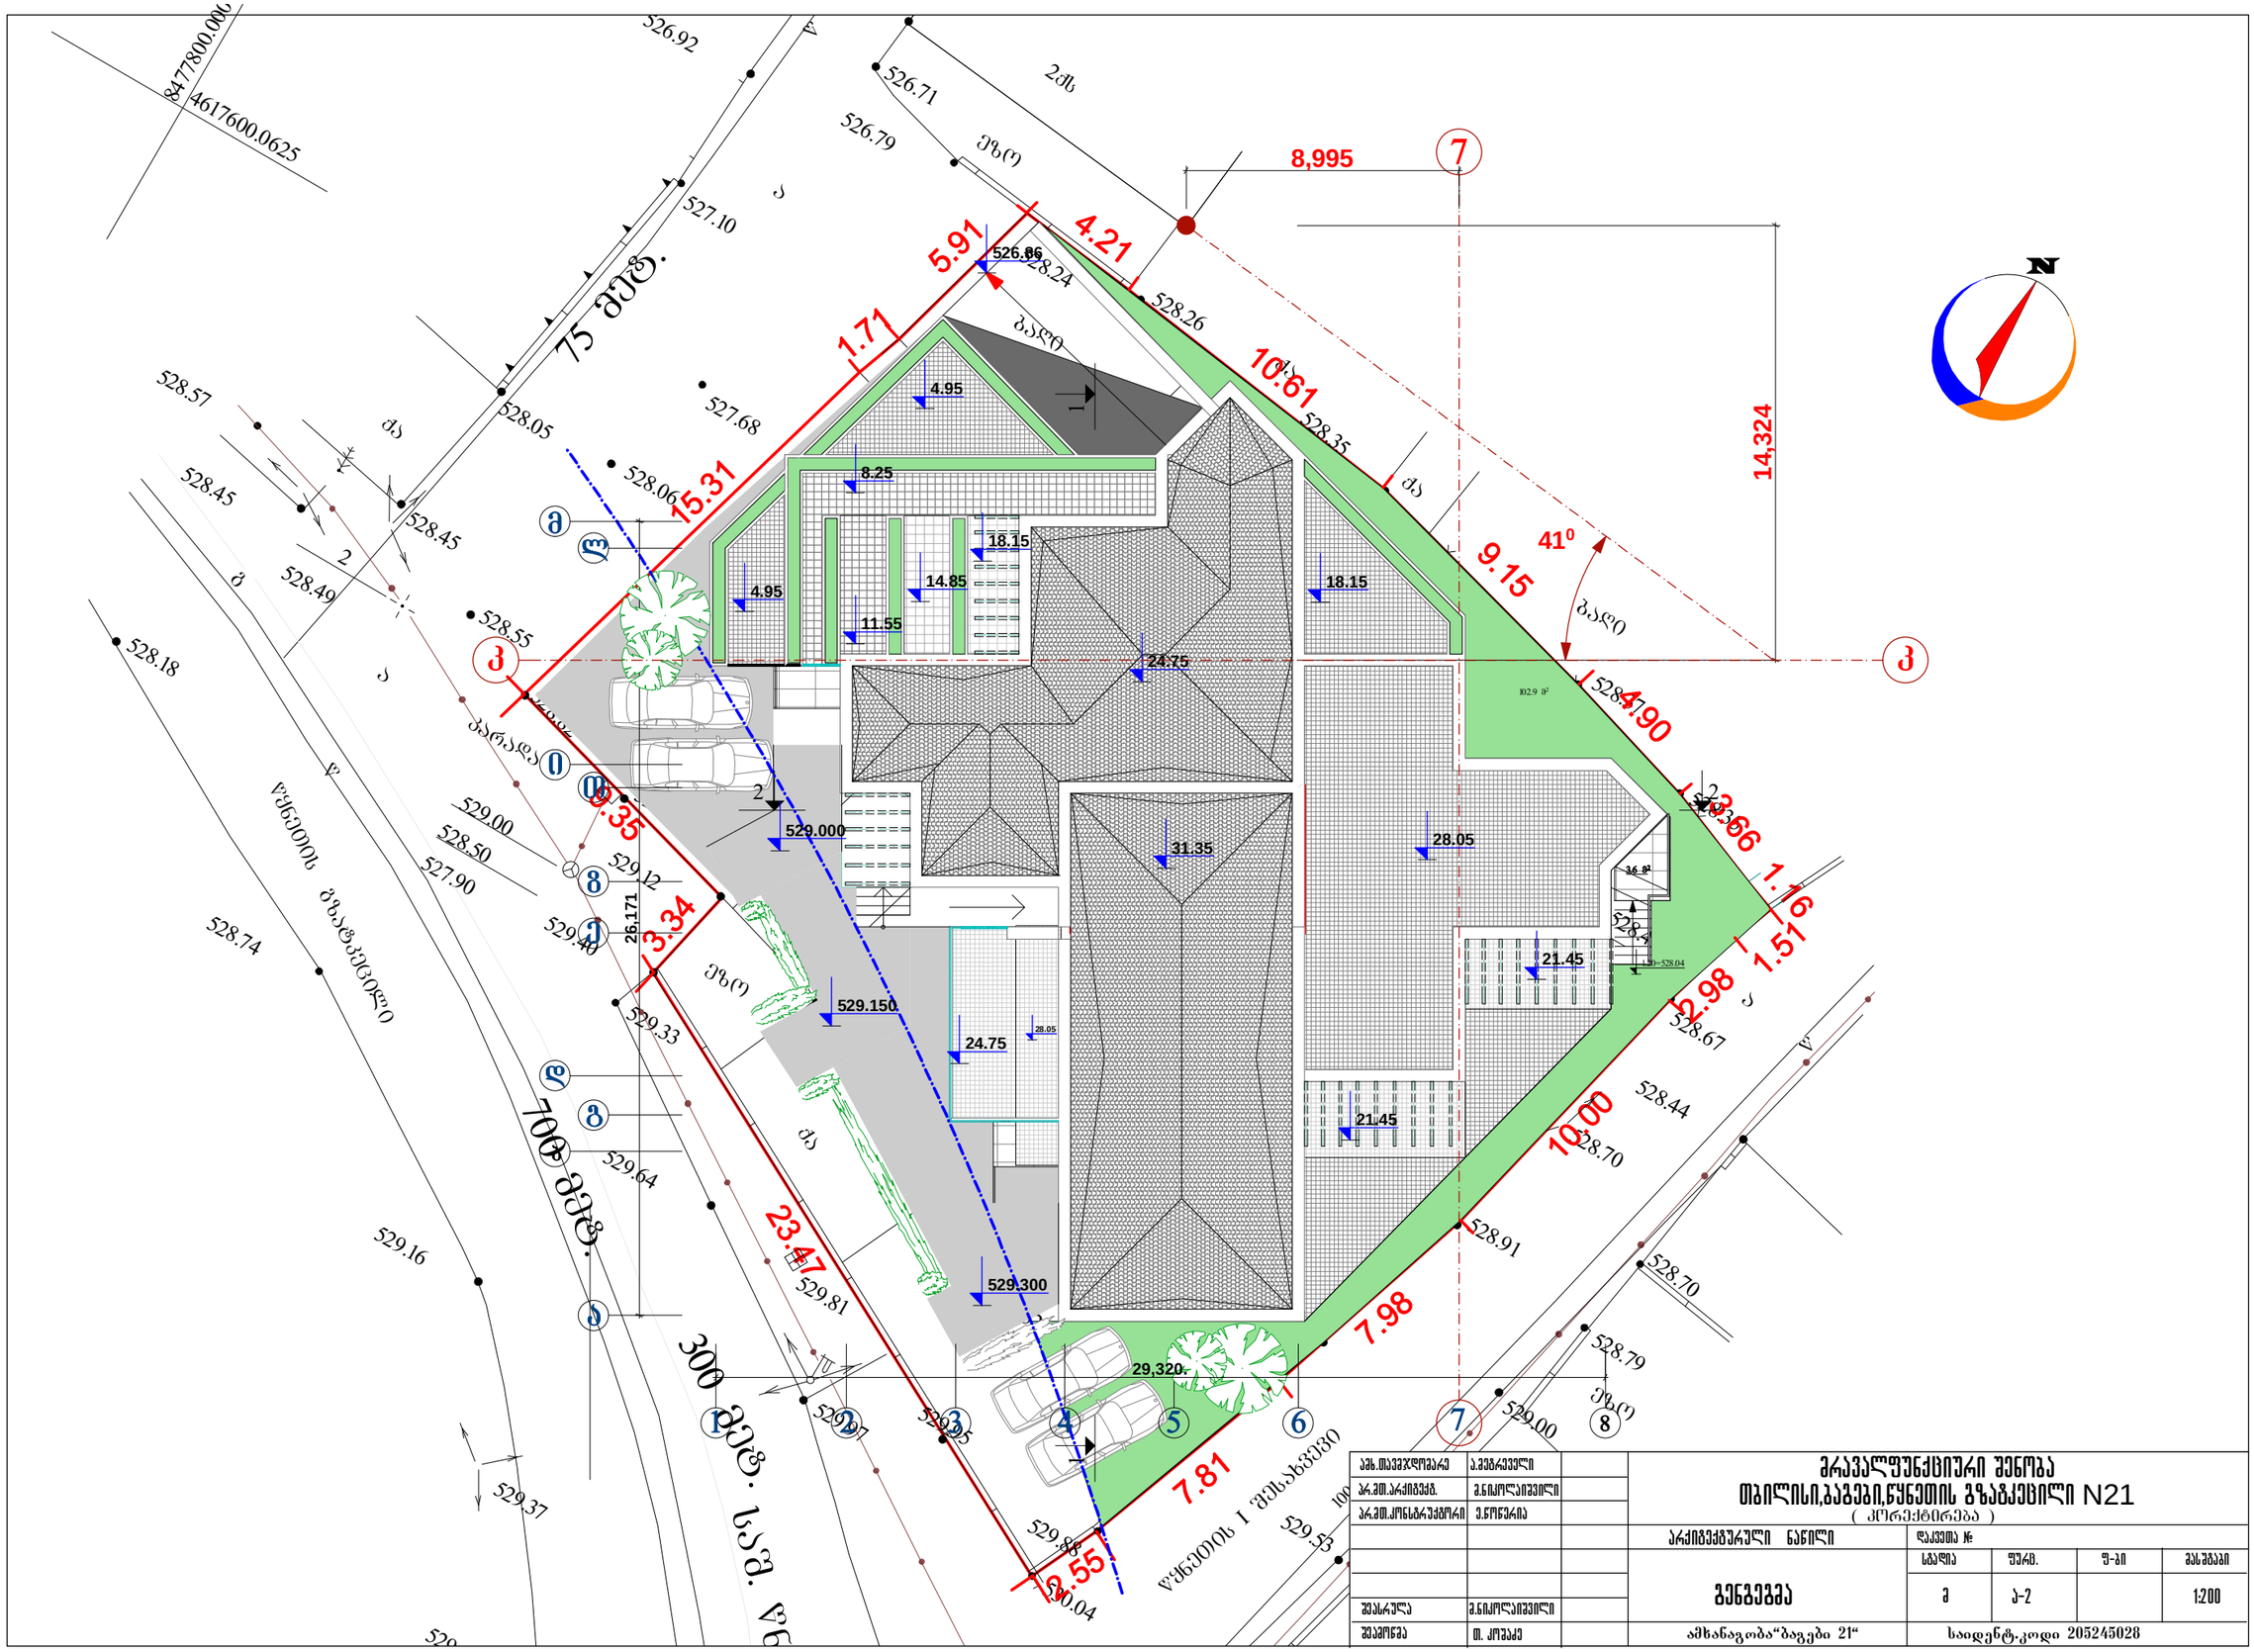
8477800.0000
4617600.0625
526.92
526.71
526.79
ქუჩა
8,995
7
5.91
4.21
1.71
526.66
528.24
528.26
10.61
15.31
4.95
8.25
18.15
14.85
11.55
4.95
18.15
24.75
528.35
14,324
41⁰
9.15
528.57
528.05
527.68
528.06
528.45
528.45
528.49
528.55
528.18
528.41
3.35
529.000
529.12
26.171
3.34
529.40
529.150
24.75
28.05
529.33
529.64
23.47
529.81
529.300
31.35
28.05
21.45
21.45
528.67
528.44
528.70
10.00
528.91
528.70
528.79
529.00
7.98
29,320.
7.81
529.88
530.04
9.55
529.16
529.37
529.00
528.74
528.50
527.90
529.00
529.12
75 მეტრ.
700 მეტრ.
300 მეტრ. სეტ. ზღ
ღობეების გასწვრივ
ღობეების I ფესხვალი
ბეტონის
ასფალტი
ქუჩა
ბაგები
ბაგები
ბაგები