კომპოზიტური პანელი ხის ფაქტურით

დეკორატიული აგურით მოპირკეთება

უძრავი მარკიზი ბეჟი ტონალობა

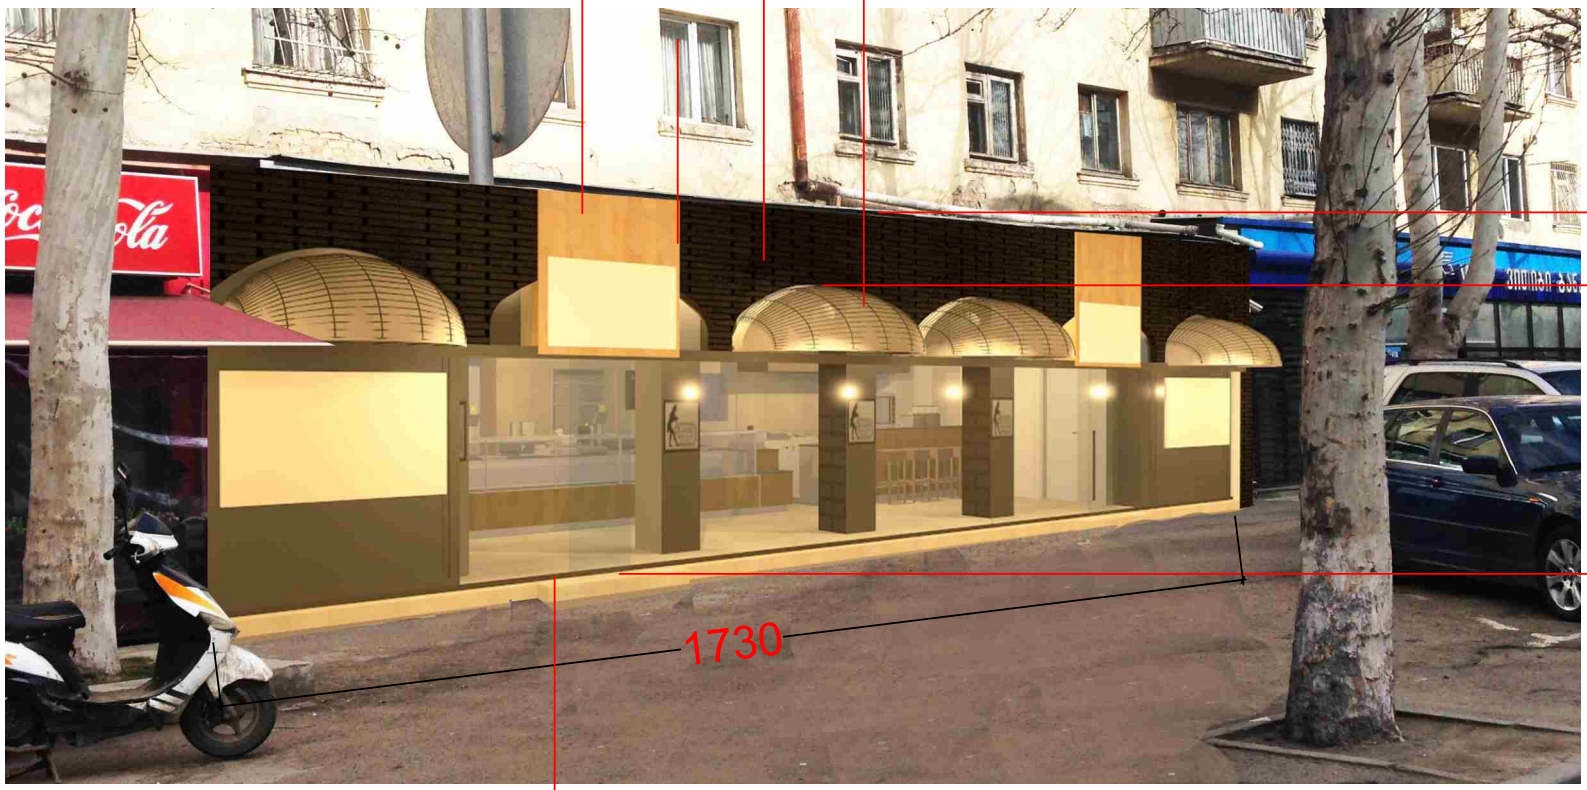

თეთრი მინა შავი ალათით

მთ.არქიტექტორი		ნ.მგალობლიშვილი	ფოტომონტაჟი	შპს.დიზაინ ცენტრი
შეასრულა		ნ.მგალობლიშვილი		
შეამოწმა		ი.ლიპარტელიანი	წერეთლის გამზირი №67	

საპროექტო ფასადი
მ 1:100

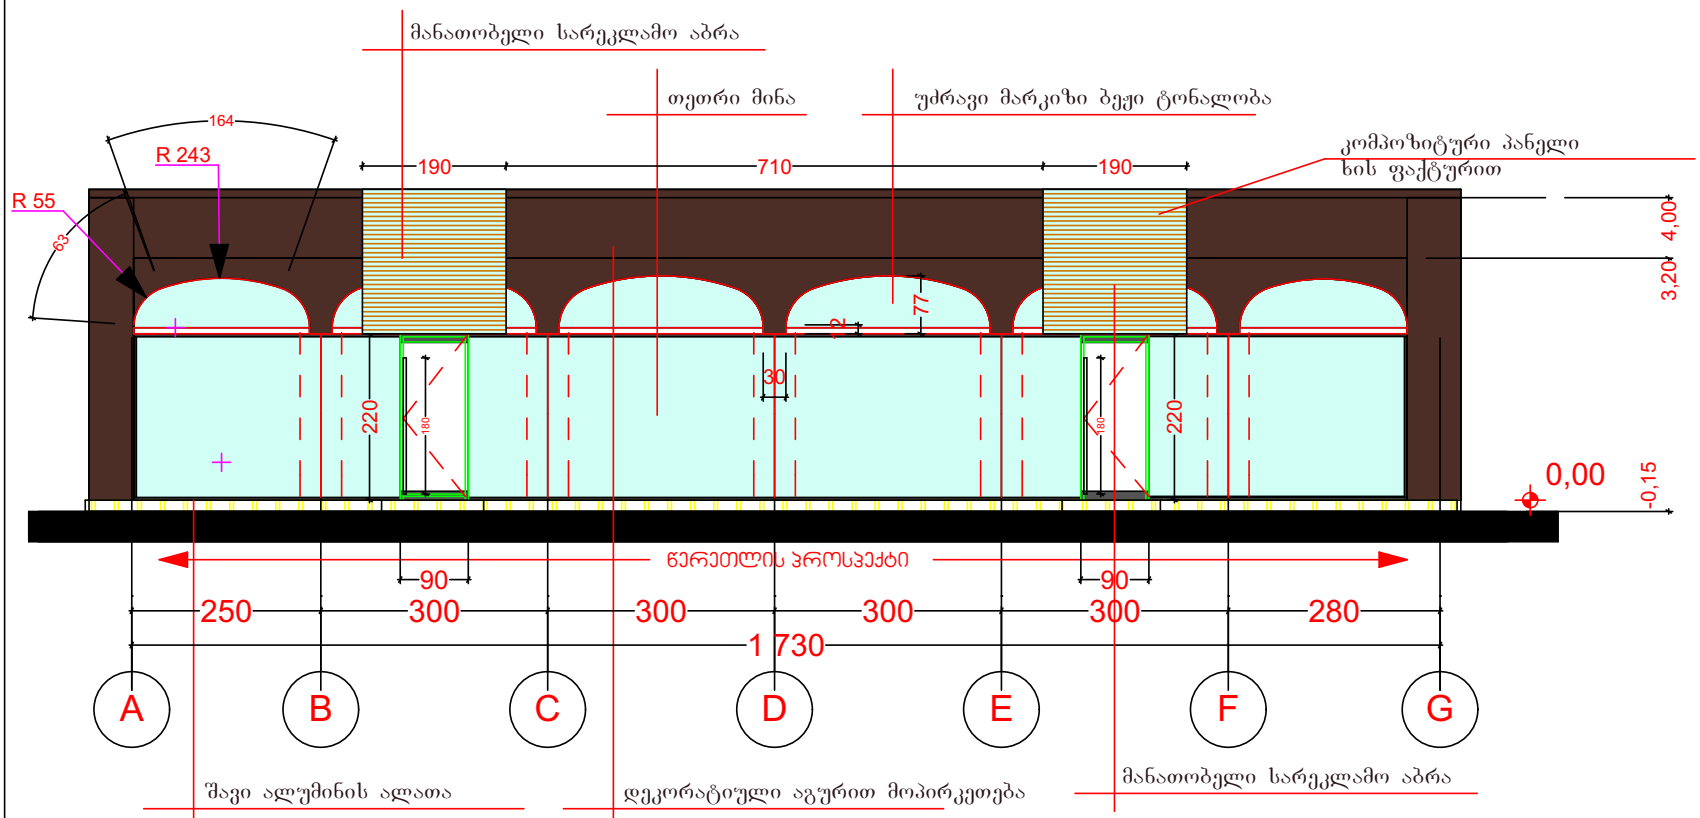

მთ.არქიტექტორი		ნ.მგალობლიშვილი	საპროექტო ფასადი მ 1:100	შპს.დიზაინ ცენტრი
შეასრულა		ნ.მგალობლიშვილი		
შეამოწმა		ი.ლიპარტელიანი	წერეთლის გამზირი №67	

საპროექტო ჭრილი
მ 1:100

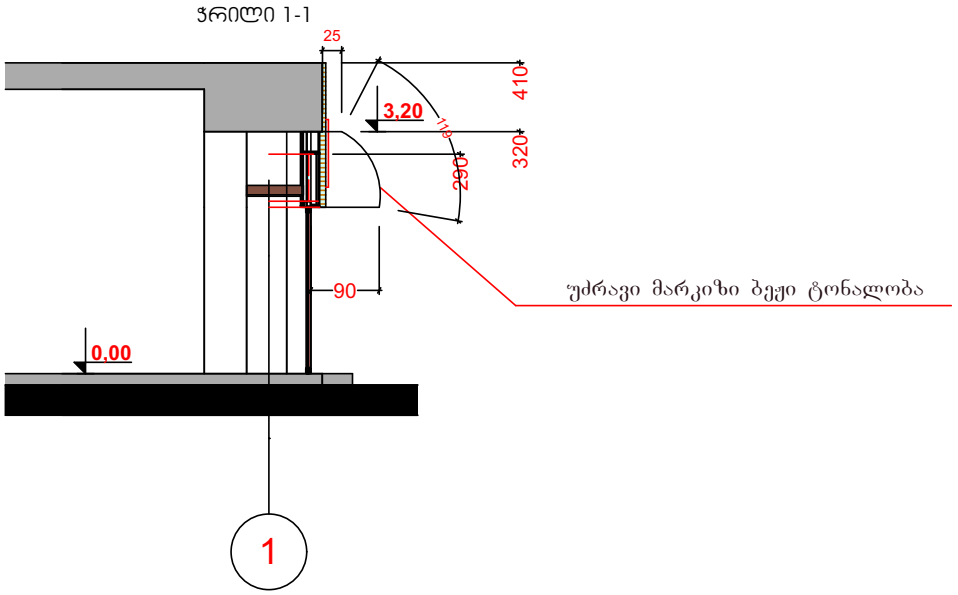

მთ.არქიტექტორი		ნ.მგალობლიშვილი	საპროექტო ჭრილი მ 1:100	შპს.დიზაინ ცენტრი
შეასრულა		ნ.მგალობლიშვილი		
შეამოწმა		ი.ლიპარტელიანი	წერეთლის გამზირი №67	