
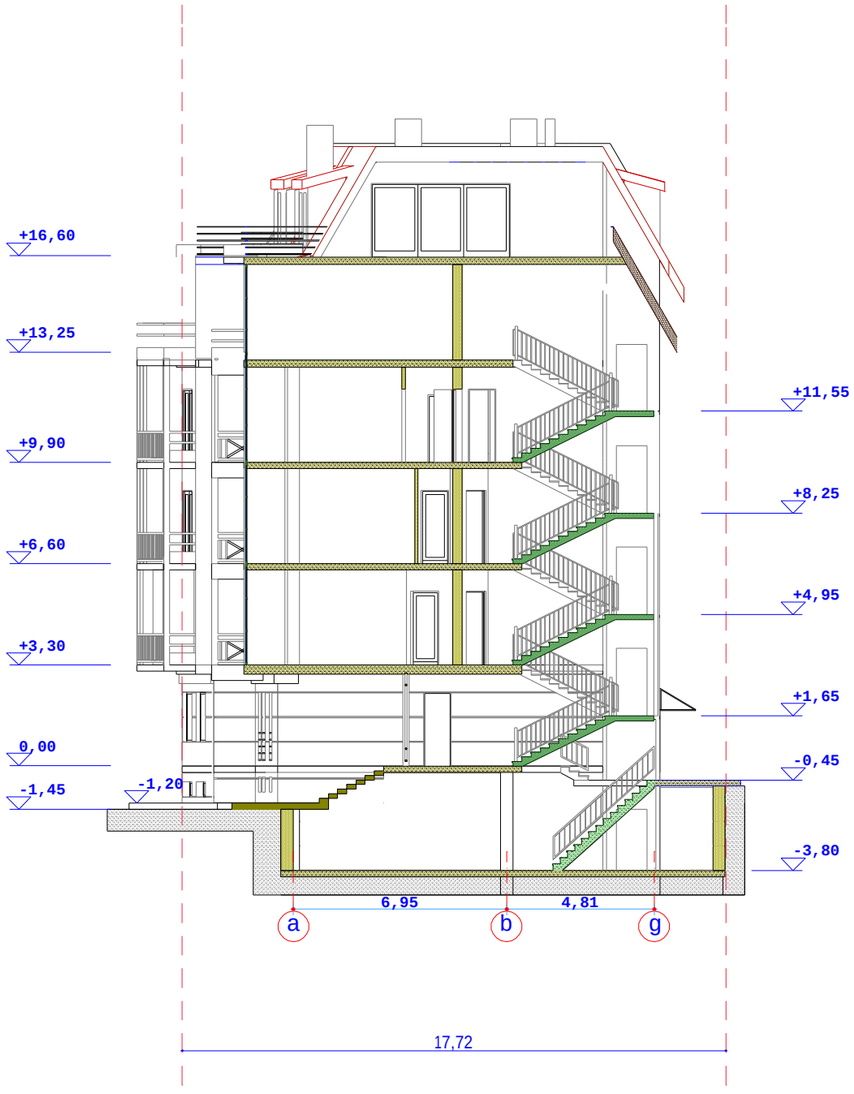



# Wrili 3-3
m.1:200

| | | | | | |
|---|---|---|---|---|---|
| direqtori | d.kobiaSvili | | "d.k. plus" | | |
| arqiteqtori | d.kobiaSvili | | sacxovrebeli saxli belinskis q. # 47-Si | | |
| proeqtis avtori | d.kobiaSvili | | proeqtis koreqtireba | | |
| | | | arqiteqturuli nawili | stadia | furceli / raod. |
| | | | Wrili "3-3" | maStabi 1 : 200 | dakveTa |
| Seasrula | d.kobiaSvili | | | | |

# W r i l i 2-2
m.1:200

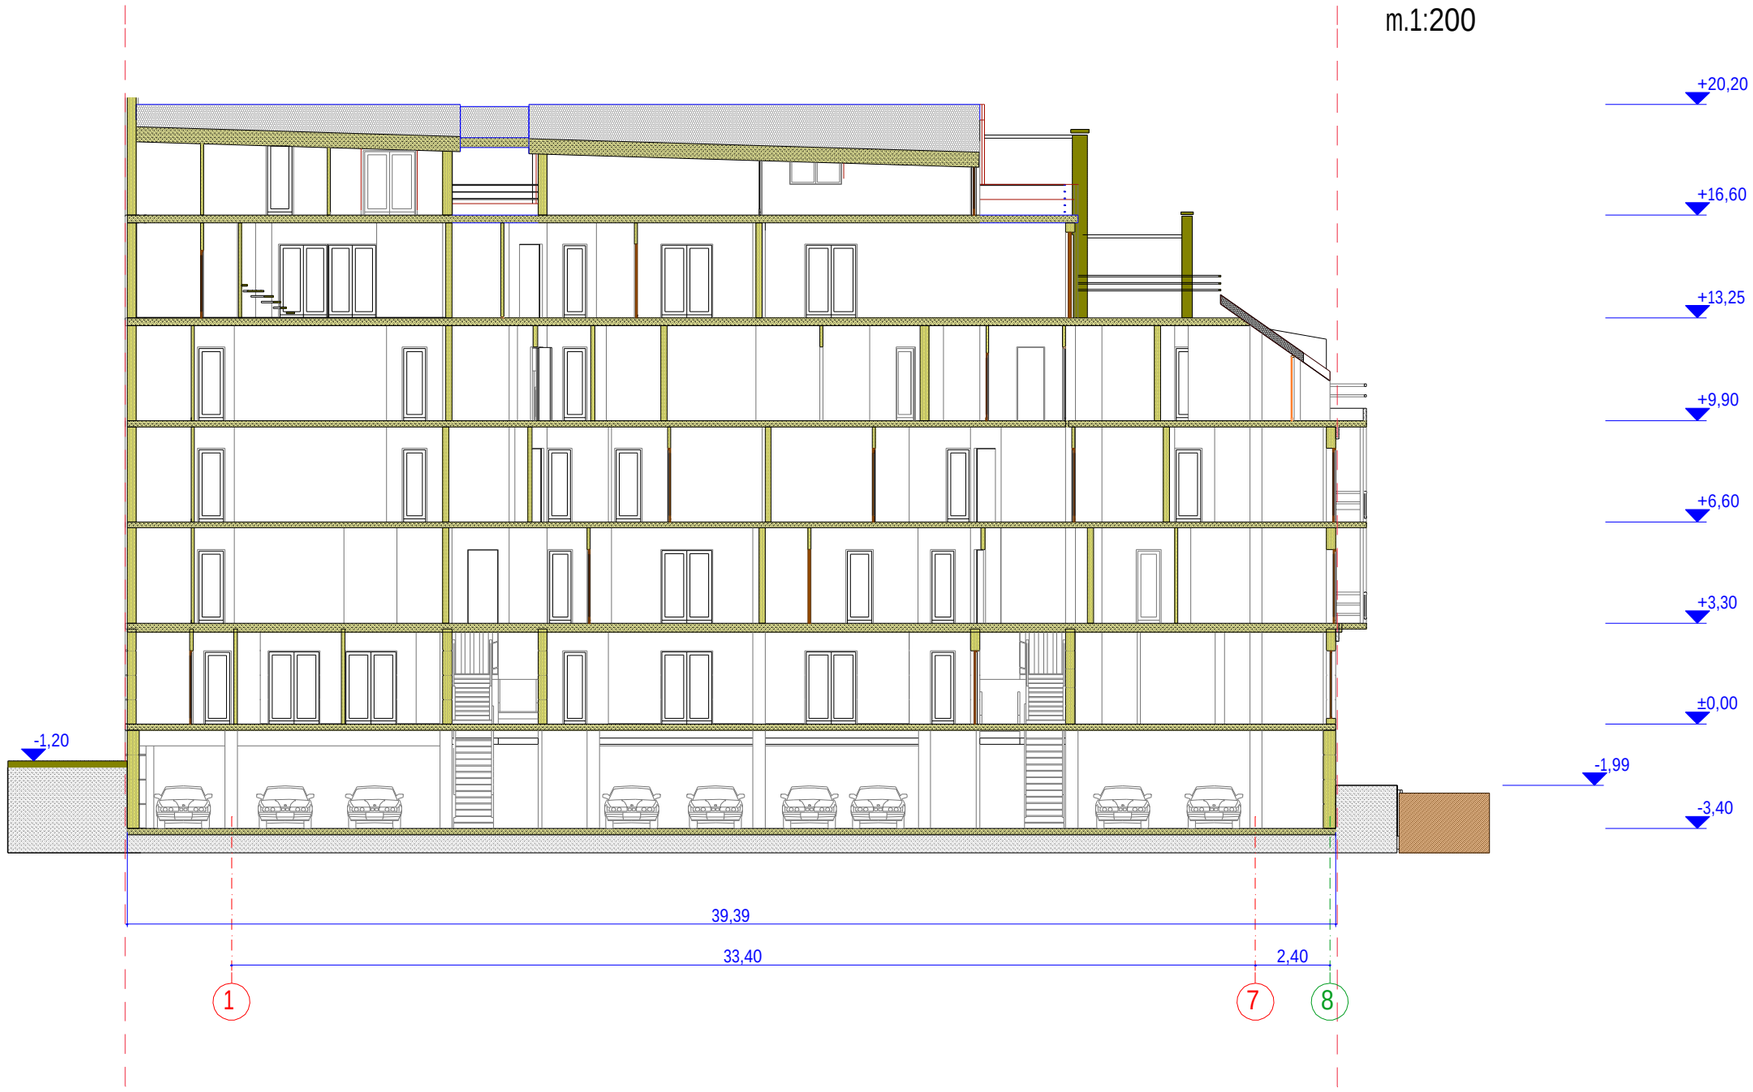



| | | |
|---|---|---|
| direqtori | d.kobiaSvili | |
| arqiteqtori | d.kobiaSvili | |
| proeqtis avtori | d.kobiaSvili | |
| | | |
| | | |
| Seasrula | d.kobiaSvili | |

"d.k. p l us"

sacxovrebeli saxli belinskis q. # 47-Si
proeqtis koreqtireba


| arqiteqturuli nawili | stadia | furceli | raod. |
|---|---|---|---|
| | | | |
| W r i l i "2-2" | maStabi | dakveTa | |
| | 1 : 200 | | |

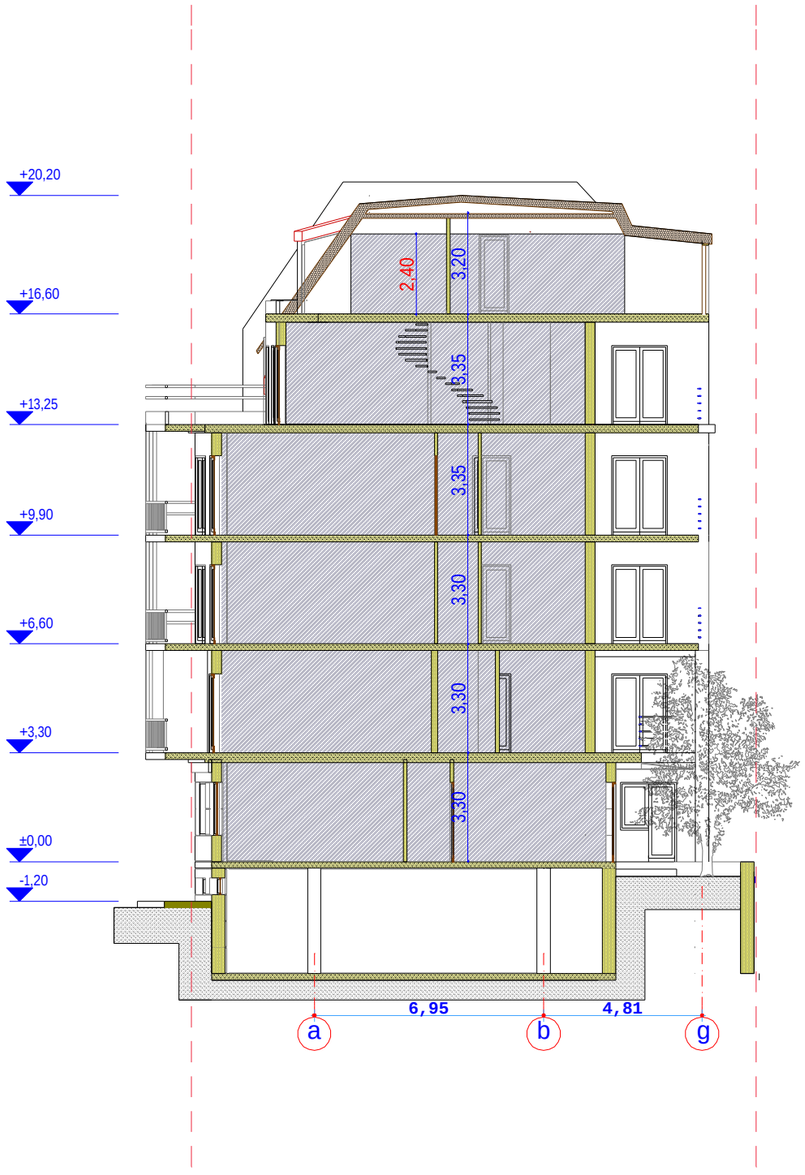


# Wrili 1-1
m.1:200

k-2 koeficientis saangariSo farTi

| | | | | | |
|---|---|---|---|---|---|
| direqtori | d.kobiaSvili | | "d.k. plus" | | |
| arqiteqtori | d.kobiaSvili | | sacxovrebeli saxli belinskis q. # 47-Si proeqtis koreqtireba | | |
| proeqtis avtori | d.kobiaSvili | | arqiteqturuli nawili | stadia | furceli / raod. |
| | | | | | |
| | | | Wrili "1-1" | maStabi | dakveTa |
| Seasrula | d.kobiaSvili | | | 1 : 200 | |

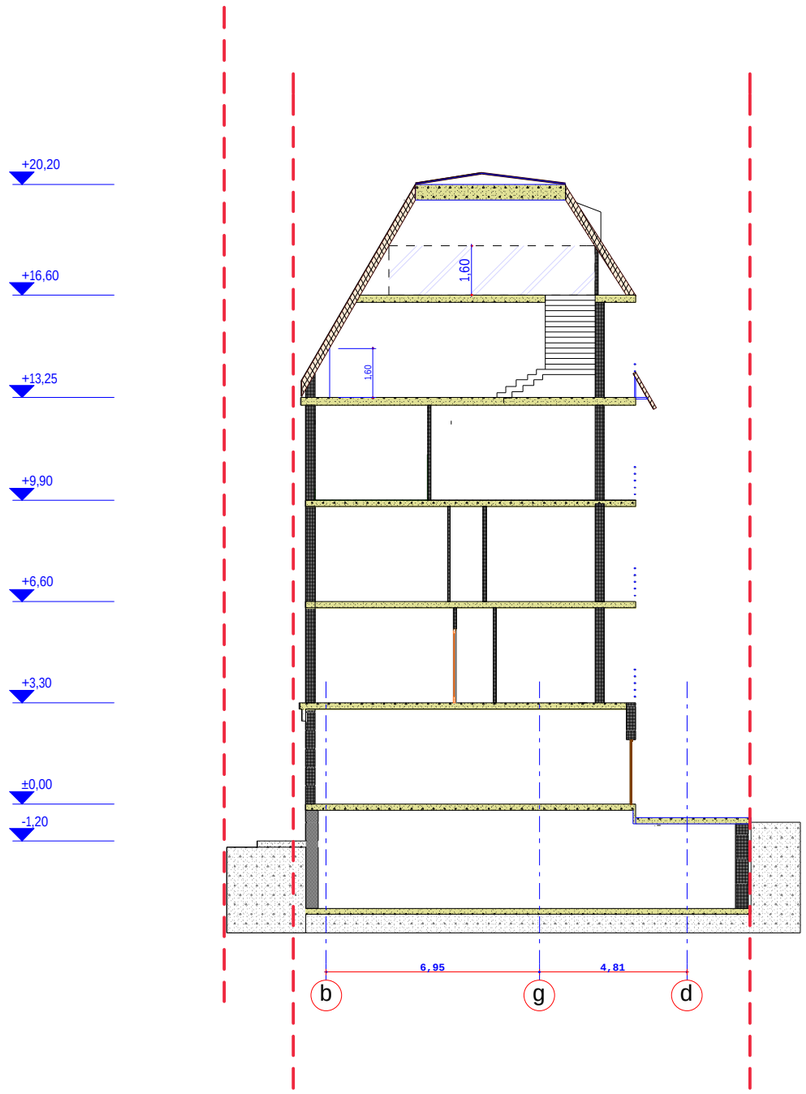



# Wrili 4-4
m 1:200

k-2 koeficientis saangariSo farTi

| | | | | |
|---|---|---|---|---|
| direqtori | d.kobiaSvili | | "d.k. plus" | |
| arqiteqtori | d.kobiaSvili | | sacxovrebeli saxli belinskis q. # 47-Si proeqtis koreqtireba | |
| proeqtis avtori | d.kobiaSvili | | | |
| | | | arqiteqturuli nawili | stadia / furceli / raod. |
| | | | Wrili "4-4" | maStabi 1 : 200 / dakveTa |
| Seasrula | d.kobiaSvili | | | |

# fasadi "1-7" RerZebSi
m.1:200

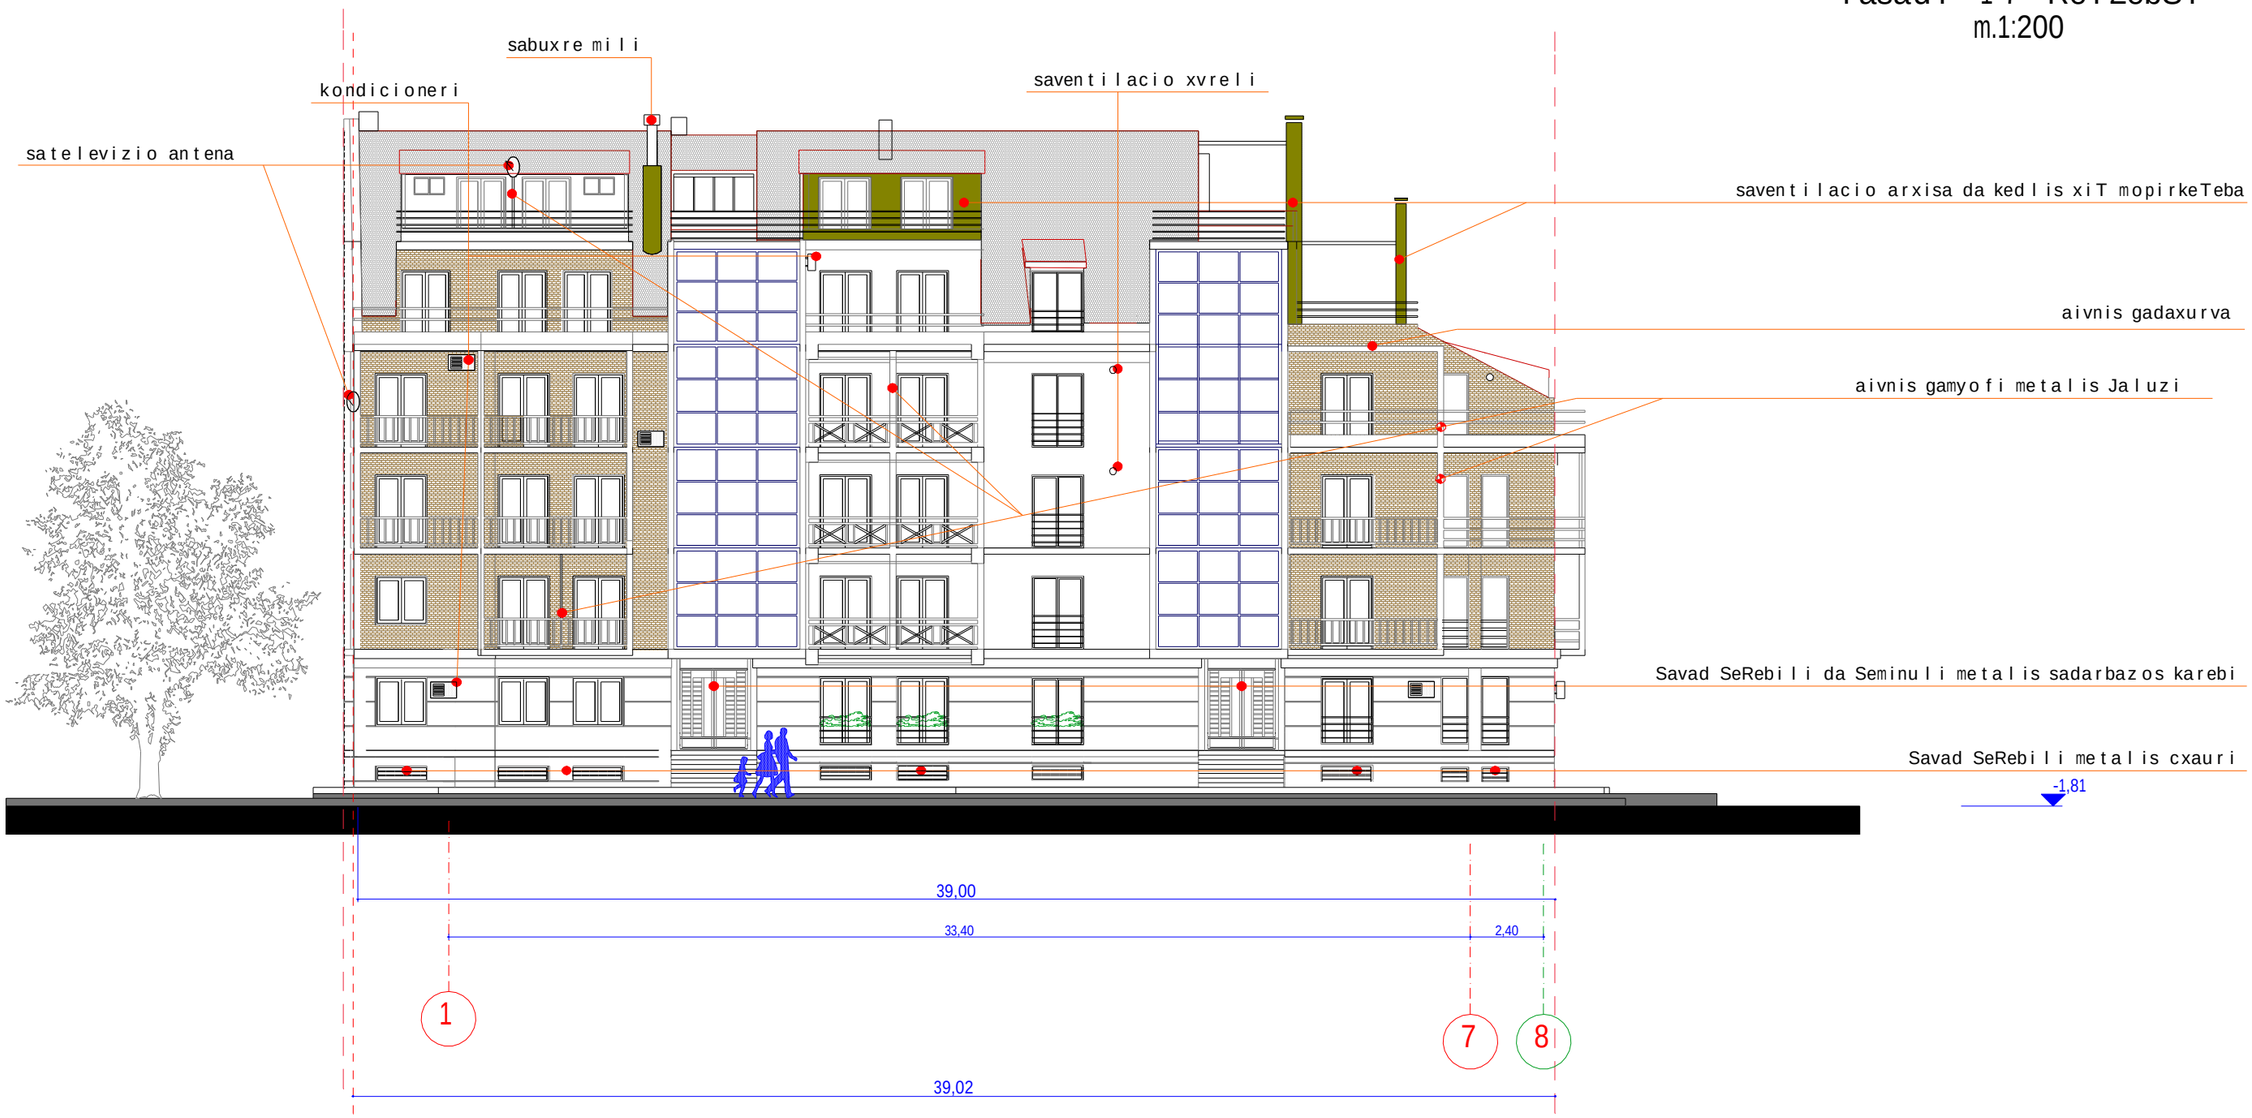



| | | | |
|---|---|---|---|
| direqtori | d.kobiaSvili | | "d.k. plus" |
| arqiteqtori | d.kobiaSvili | | sacxovrebeli saxli belinskis q. # 47-Si |
| proeqtis avtori | d.kobiaSvili | | arqiteqturuli nawili: stadia / furceli / raod. |
| | | | fasadi "1-7" RerZebSi: maStabi 1 : 200 / dakveTa |
| Seasrula | d.kobiaSvili | | |

# fasadi "7-1" RerZebSi
m.1:200





| | | | | |
|---|---|---|---|---|
| direqtori | d.kobiaSvili | | "d.k. plus" | |
| arqiteqtori | d.kobiaSvili | | sacxovrebeli saxli belinskis q. # 47-Si<br>proeqtis koreqtireba | |
| proeqtisavtori | d.kobiaSvili | | arqiteqturuli nawili | stadia / furceli / raod. |
| | | | fasadi "7-1" RerZebSi | maStabi: 1 : 200 / dakveTa |
| Seasrula | d.kobiaSvili | | | |

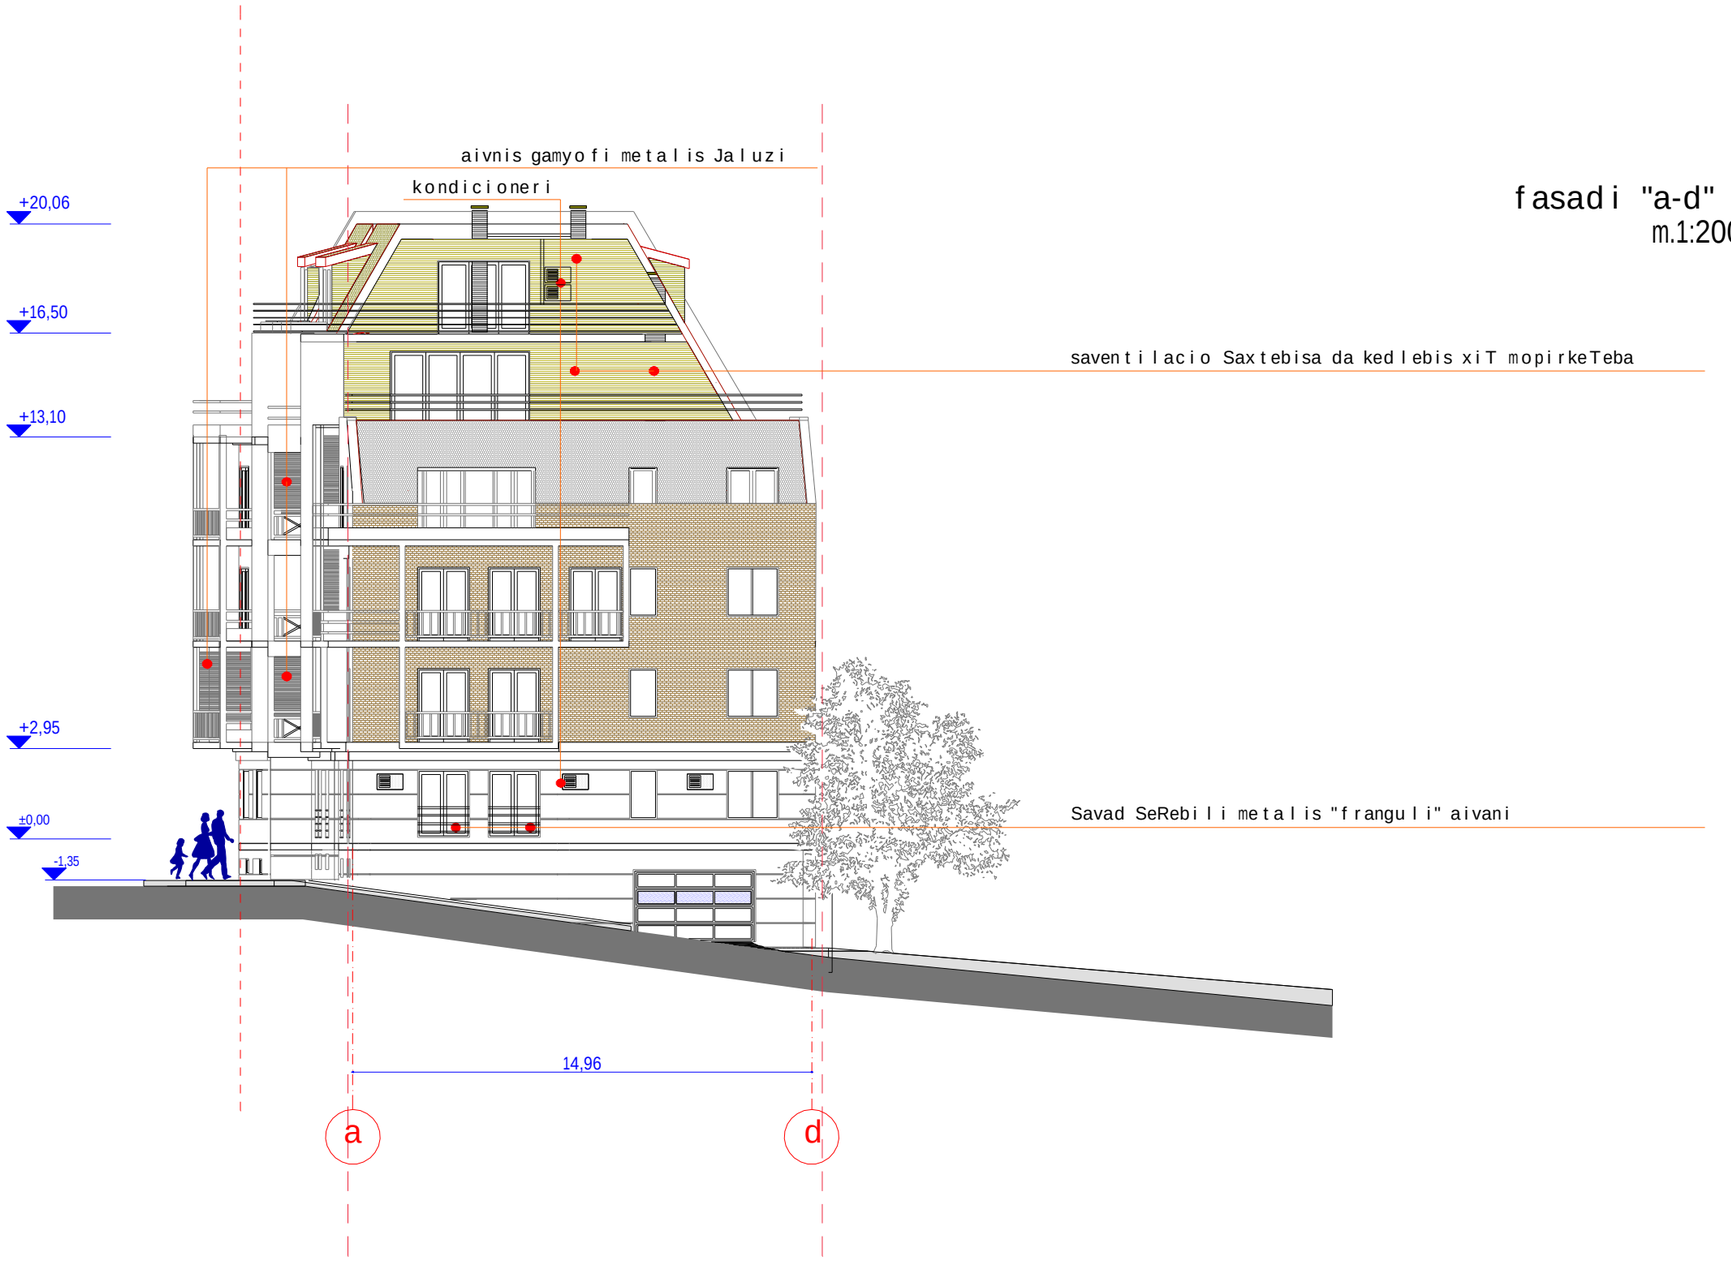


# fasadi "a-d" RerZebSi
m.1:200

| | | | | |
|---|---|---|---|---|
| direqtori | d.kobiaSvili | | "d.k. plus" | |
| arqiteqtori | d.kobiaSvili | | sacxovrebeli saxli belinskis q. # 47-Si proeqtis koreqtireba | |
| proeqtisavtori | d.kobiaSvili | | arqiteqturuli nawili | stadia: furceli / raod. |
| | | | fasadi "a-d" RerZebSi | maStabi: 1 : 200 / dakveTa |
| Seasrula | d.kobiaSvili | | | |


# c o k o l i s sar T u l i
m.1:200

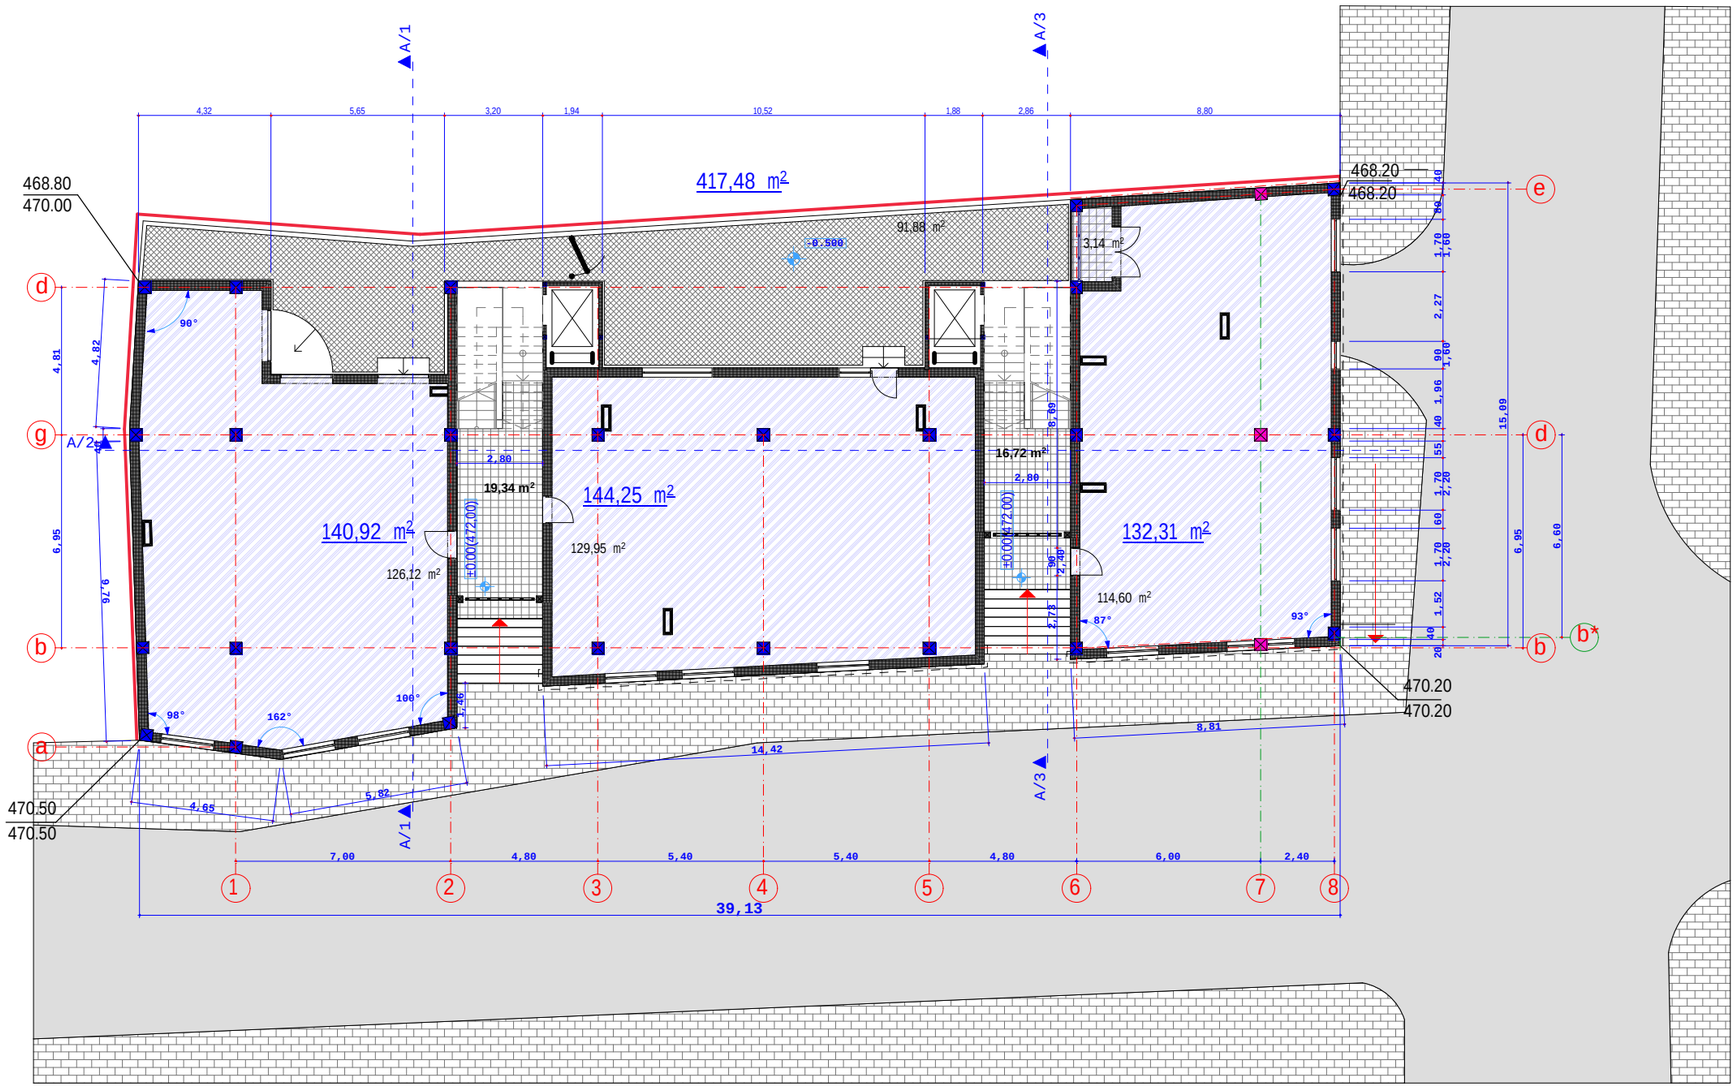


k-2 koeficientis saangariSo farTi = 417,48 m/2

| | | | |
|---|---|---|---|
| direqtori | d.kobiaSvili | | "d.k. p l us" |
| arqiteqtori | d.kobiaSvili | | |
| proeqtis avtori | d.kobiaSvili | | sacxovrebeli saxli belinskis q. # 47-Si<br>proeqtis koreqtireba |
| | | | arqiteqturuli nawili / stadia / furceli / raod. |
| | | | |
| Seasrula | d.kobiaSvili | | coko l is sarTul is gegma / maStabi 1 : 200 / dakveTa |


# I sar Tu l i
m.1:200

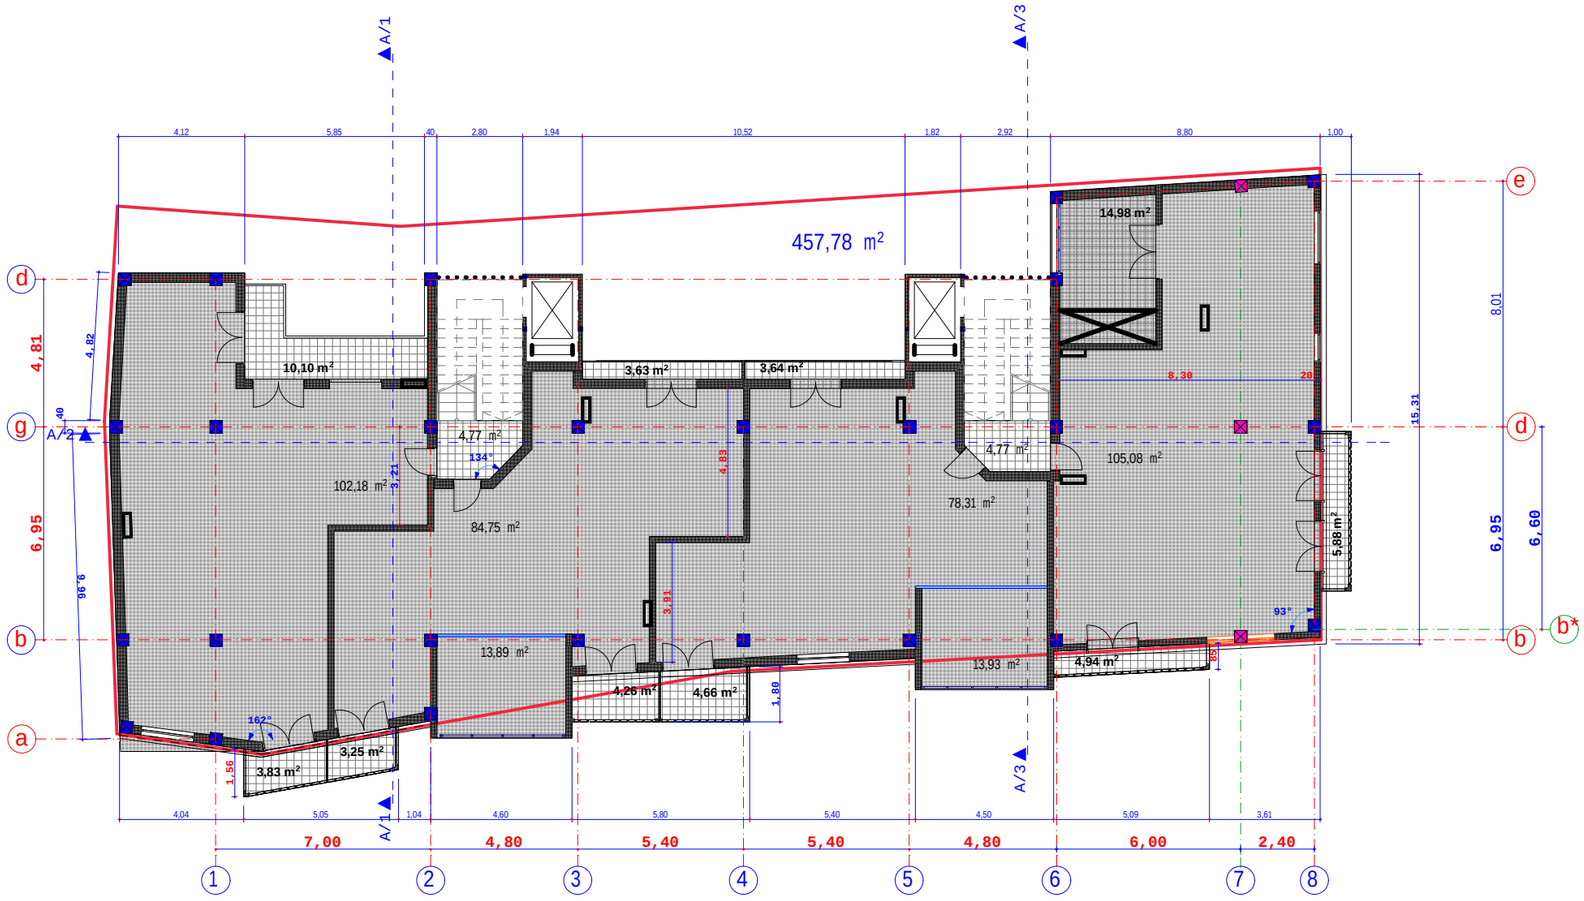


k-2 koeficientis saangariSo farTi = 457,78 m/2

| | | | |
|---|---|---|---|
| direqtori | d.kobiaSvili | | "d.k. plus" |
| arqiteqtori | d.kobiaSvili | | sacxovrebeli saxli belinskis q. # 47-Si |
| proeqtis avtori | d.kobiaSvili | | proeqtis koreqtireba |
| | | | arqiteqturuli nawili / stadia / furceli / raod. |
| | | | maStabi 1 : 200 / dakveTa |
| Seasrula | d.kobiaSvili | | I sarTulis gegma |


# II sarTuli
m.1:200

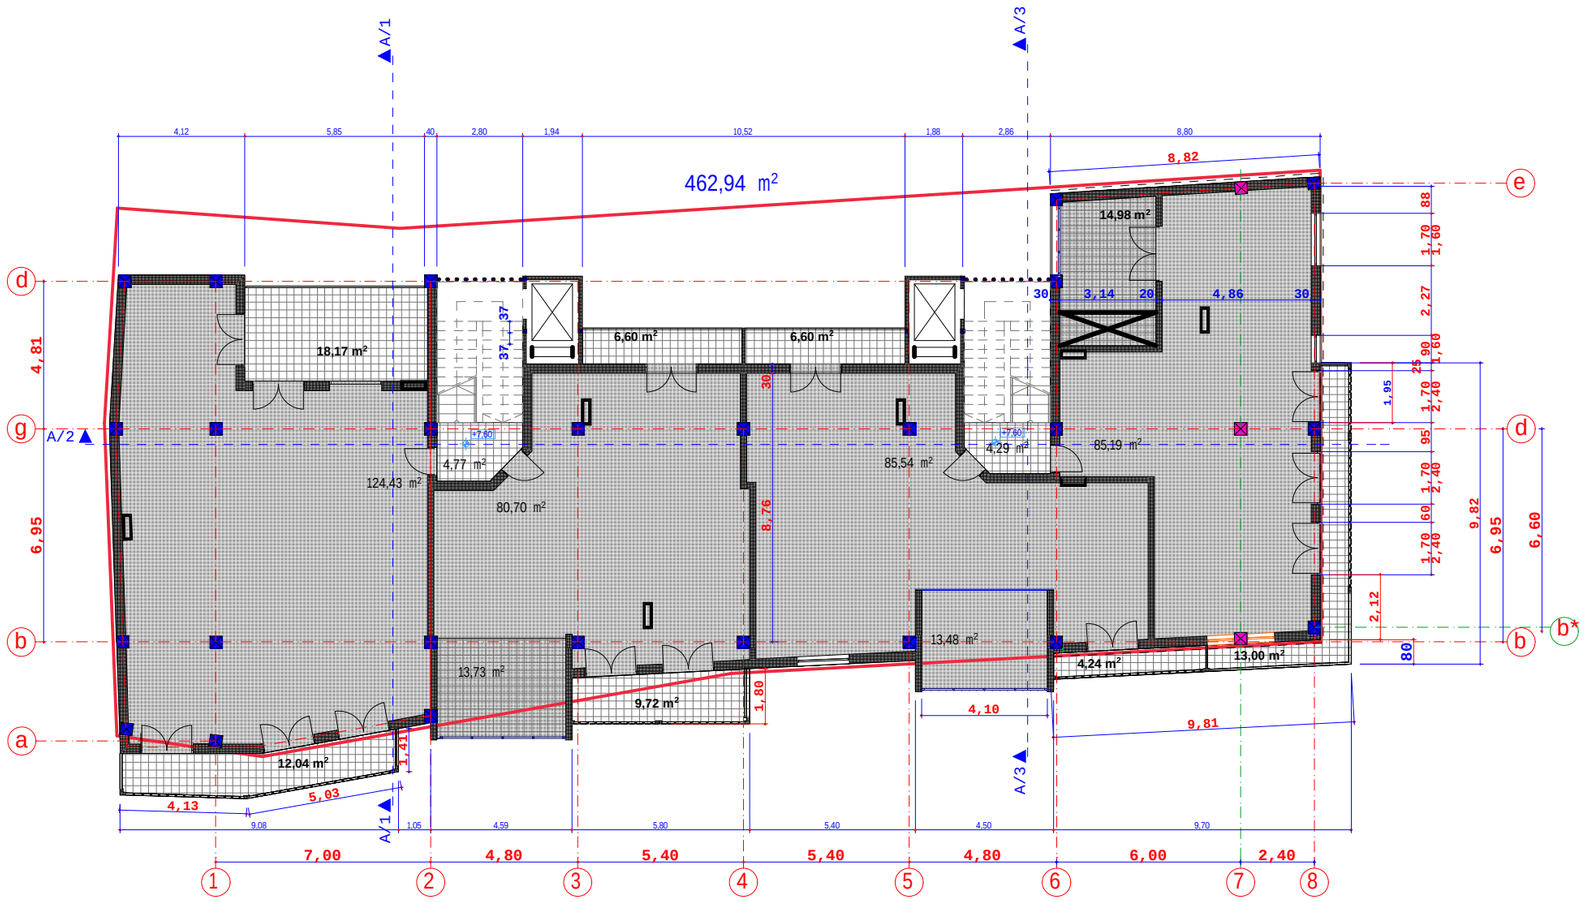


k-2 koeficientis saangariSo farTi = 462,94 m/2

| | | | | |
|---|---|---|---|---|
| direqtori | d.kobiaSvili | | "d.k. plus" | |
| arqiteqtori | d.kobiaSvili | | sacxovrebeli saxli belinskis q. # 47-Si proeqtis koreqtireba | |
| proeqtis avtori | d.kobiaSvili | | arqiteqturuli nawili | stadia: furceli / raod. |
| | | | | |
| | | | II sarTulis gegma | maStabi: 1 : 200 / dakveTa |
| Seasrula | d.kobiaSvili | | | |


# III sarTuli
m.1:200

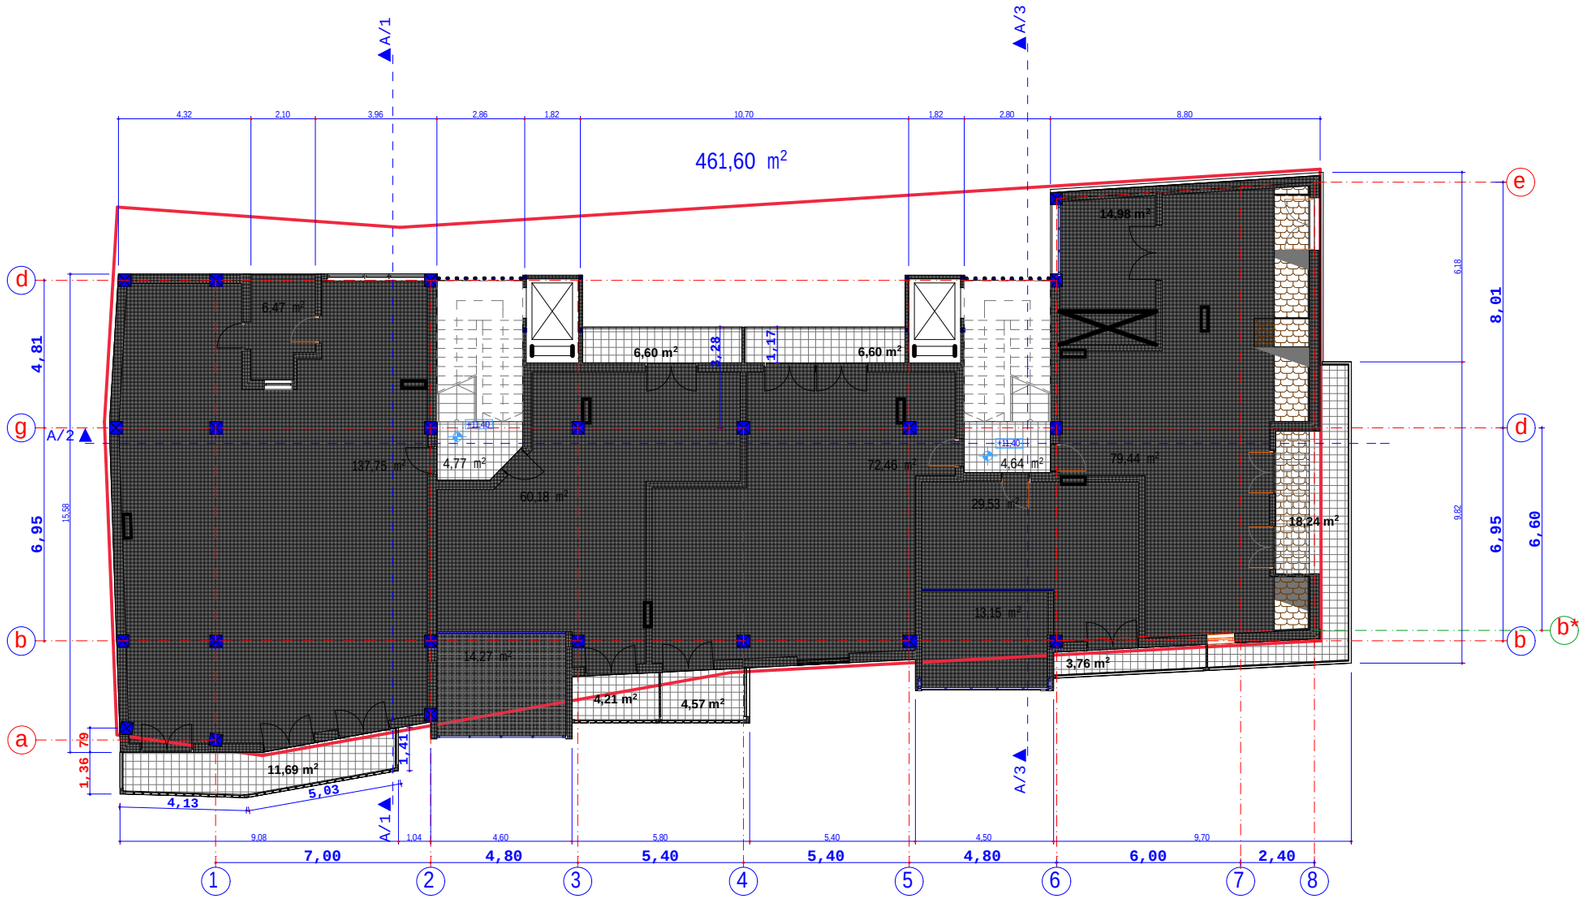


k-2 koeficientis saangariSo farTi = 461,60 m/2

| | | | |
|---|---|---|---|
| direqtori | d.kobiaSvili | | "d.k. plus" |
| arqiteqtori | d.kobiaSvili | | sacxovrebeli saxli belinskis q. # 47-Si |
| proeqtis avtori | d.kobiaSvili | | proeqtis koreqtireba |
| | | | arqiteqturuli nawili / stadia / furceli / raod. |
| | | | III sarTulis gegma / maStabi: 1 : 200 / dakveTa |
| Seasrula | d.kobiaSvili | | |

# mansarda
m.1:200

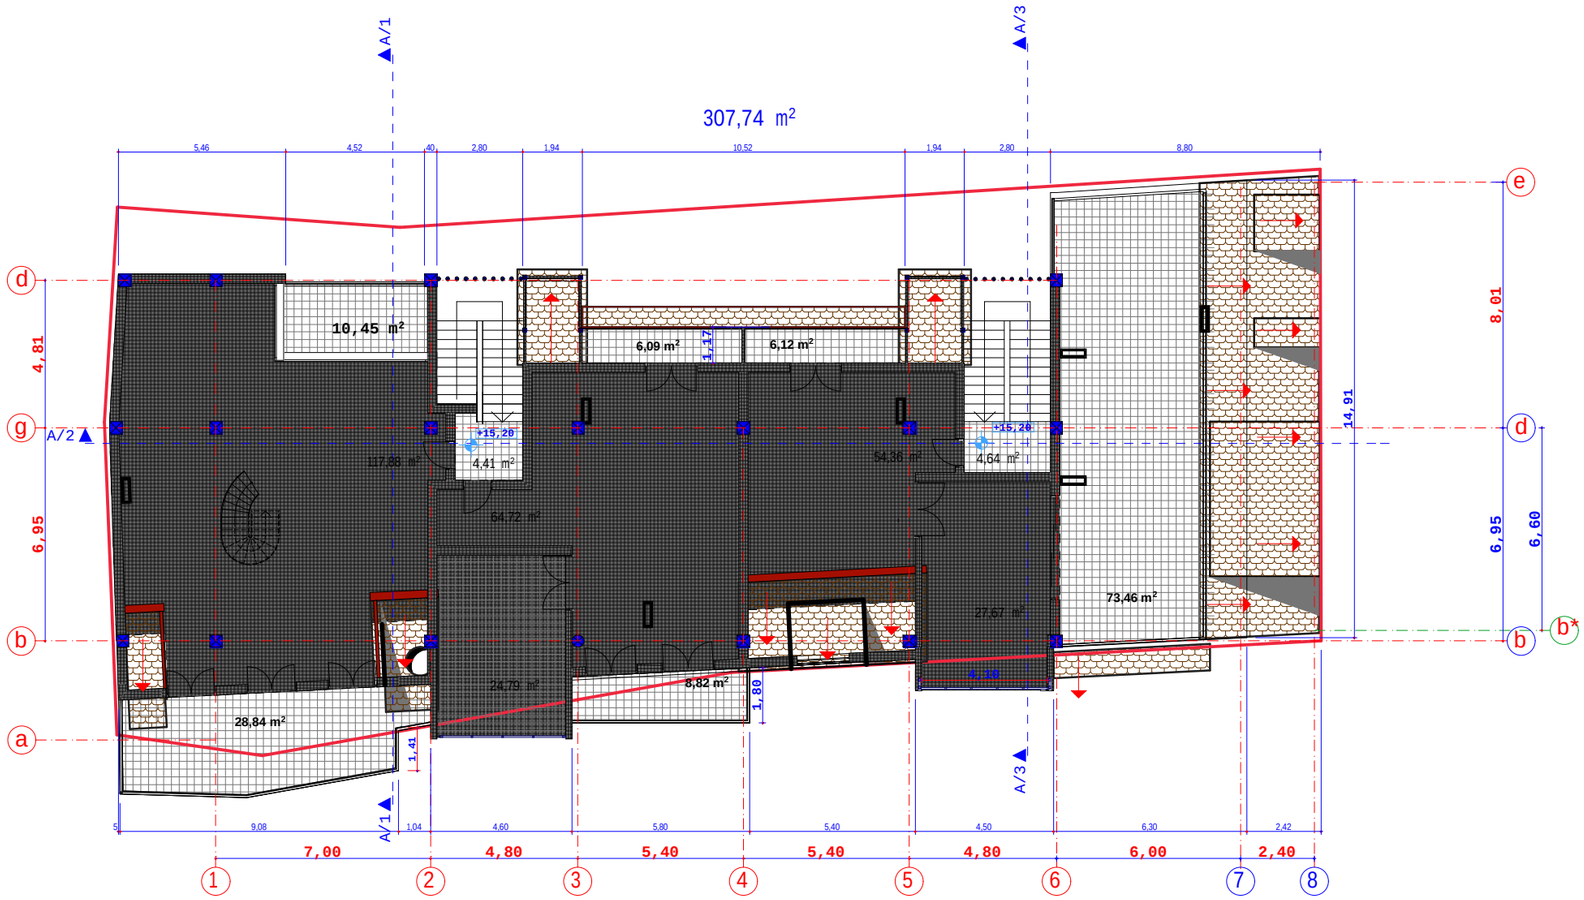



k-2 koeficientis saangariSo farTi=307,74 m/2

| | | | | |
|---|---|---|---|---|
| direqtori | d.kobiaSvili | | DAVID KOBIASHVILI | "d.k. plus" |
| arqiteqtori | d.kobiaSvili | | sacxovrebeli saxli belinskis q. # 47-Si | |
| proeqtis avtori | d.kobiaSvili | | proeqtis koreqtireba | |
| | | | arqiteqturuli nawili | stadia / furceli / raod. |
| | | | mansarda | maStabi: 1 : 200 / dakveTa |
| Seasrula | d.kobiaSvili | | | |

DAVID KOBIASHVILI


# antresoli
m.1:200

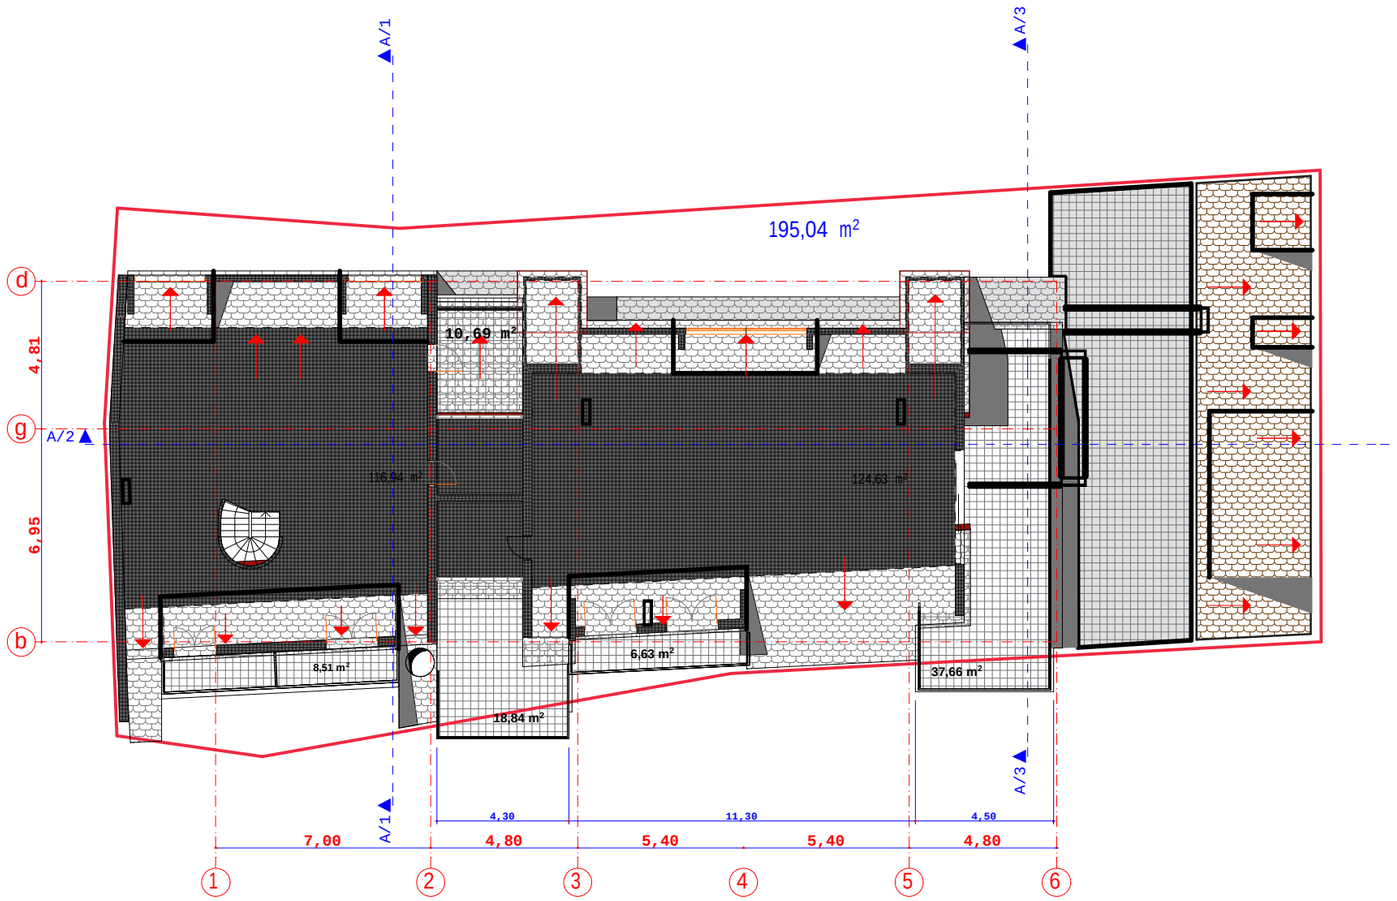


k-2 koeficientis saangariSo farTi=195,04 m/2

| | | | | |
|---|---|---|---|---|
| direqtori | d.kobiaSvili | | "d.k. plus" | |
| arqiteqtori | d.kobiaSvili | | sacxovrebeli saxli belinskis q. # 47-Si proeqtis koreqtireba | |
| proeqtis avtori | d.kobiaSvili | | arqiteqturuli nawili | stadia: furceli / raod. |
| | | | antresoli | maStabi: 1 : 200 / dakveTa |
| | | | | |
| Seasrula | d.kobiaSvili | | | |

saxuravis gegma
m.1:200

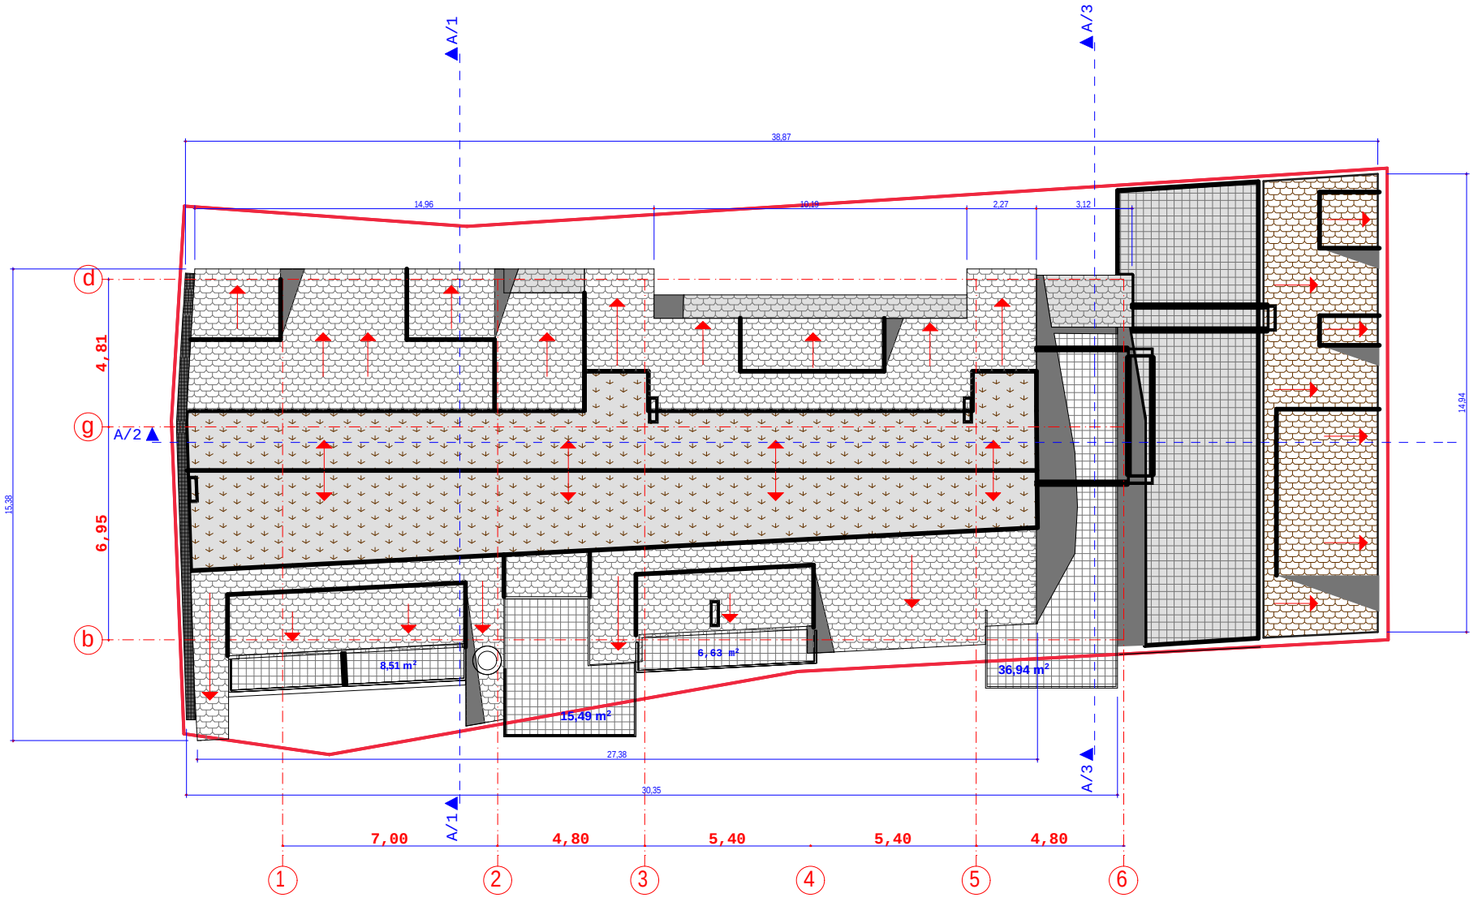


| | | | | |
|---|---|---|---|---|
| direqtori | d.kobiaSvili | | "d.k. plus" | |
| arqiteqtori | d.kobiaSvili | | sacxovrebeli saxli belinskis q. # 47-Si | |
| proeqtis avtori | d.kobiaSvili | | proeqtis koreqtireba | |
| | | | arqiteqturuli nawili | stadia / furceli / raod. |
| | | | coko lis sarTulis gegma | maStabi: 1 : 200 / dakveTa |
| Seasrula | d.kobiaSvili | | | |