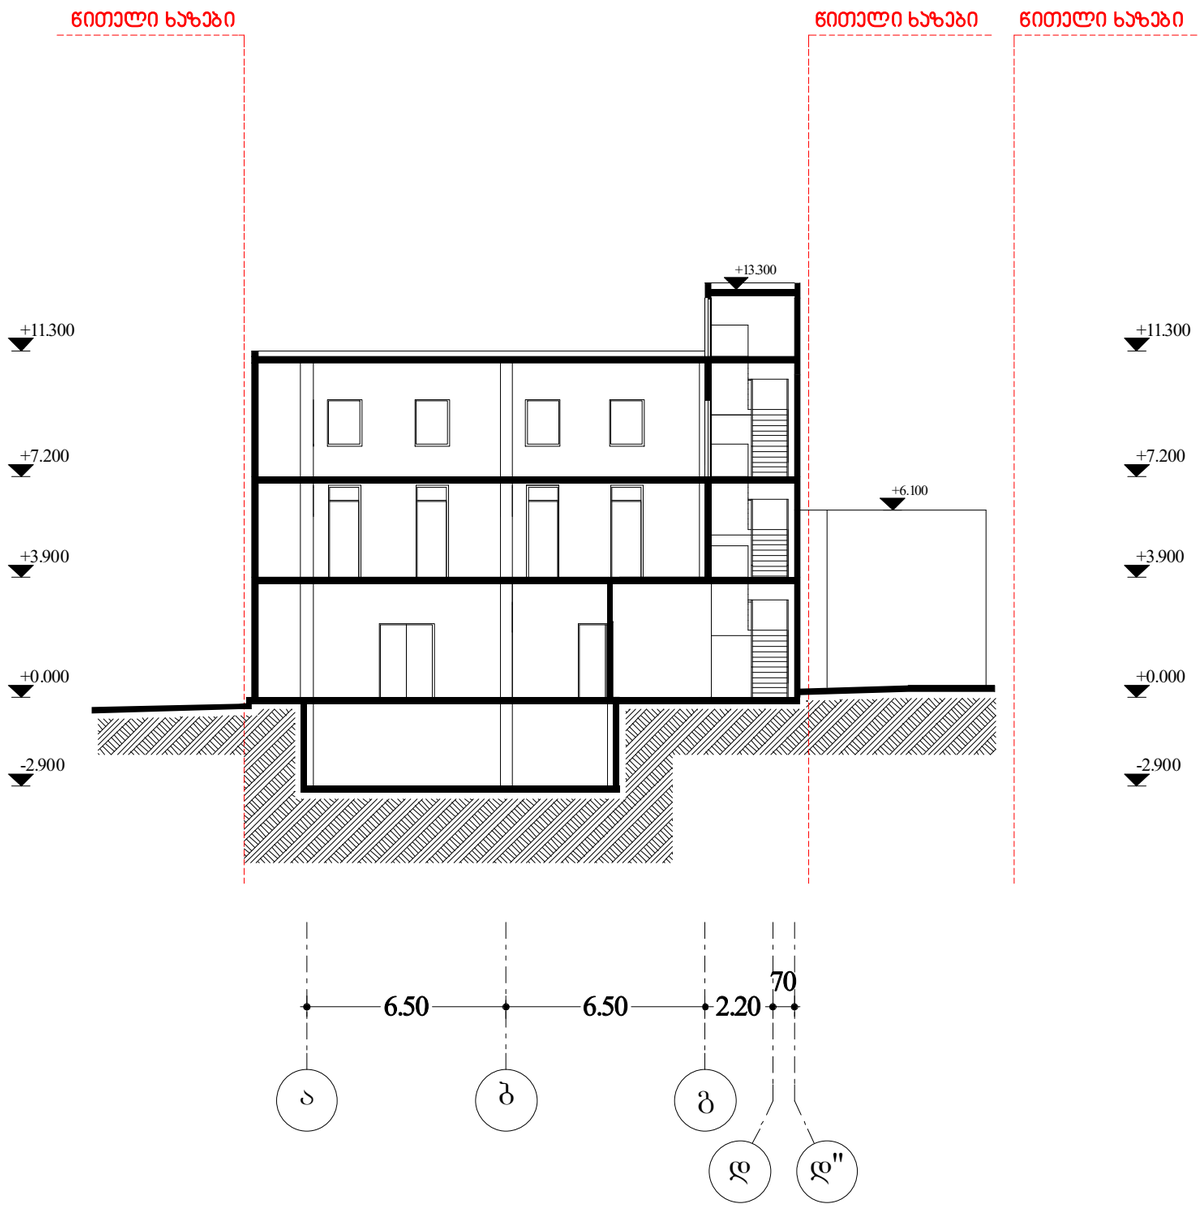

N

ტექ - ეკონომიკური მაჩვენებლები

შენიშვნები NOTES

დამკვეთი CLIENT	შ.პ.ს.ინვესტი-5	
პროექტი PROJECT	შერეული ფუნქციის მქონე შენობა (კომერციული და სასტუმრო)	
მისამართი ADDRESS	ქ.თბილისი, ჯავახეთის ქ.:№24;26. ჯავახეთის ქ.№26-ის მიმდებარედ. (ნაკეთი №1/111) მასივი III,ჯვარტალი VIII,ხორავას ი მოედნისპირდაპირედ(ნაკეთი №1/119) ჯავახეთის ქ.№26-ის მიმდებარედ	
	გვარი	ხელმოწერა
პროექტის ავტორი	ა.მორჩილაძე	
დამმუშავა	თ.ინასარიძე	

ი./მ. კირილე მორჩილაძე
01010006347

არქიტექტურული ნაწილი

მასშტაბი SCALE	თარიღი DATE OF ISSUE	01/08/2012
1:200	ნახაზი	DRVG.
	ჭრილი 1-1	
სტადია STAGE	ფურც. PAGES	სულ ALL

წითელი ხაზები

წითელი ხაზები

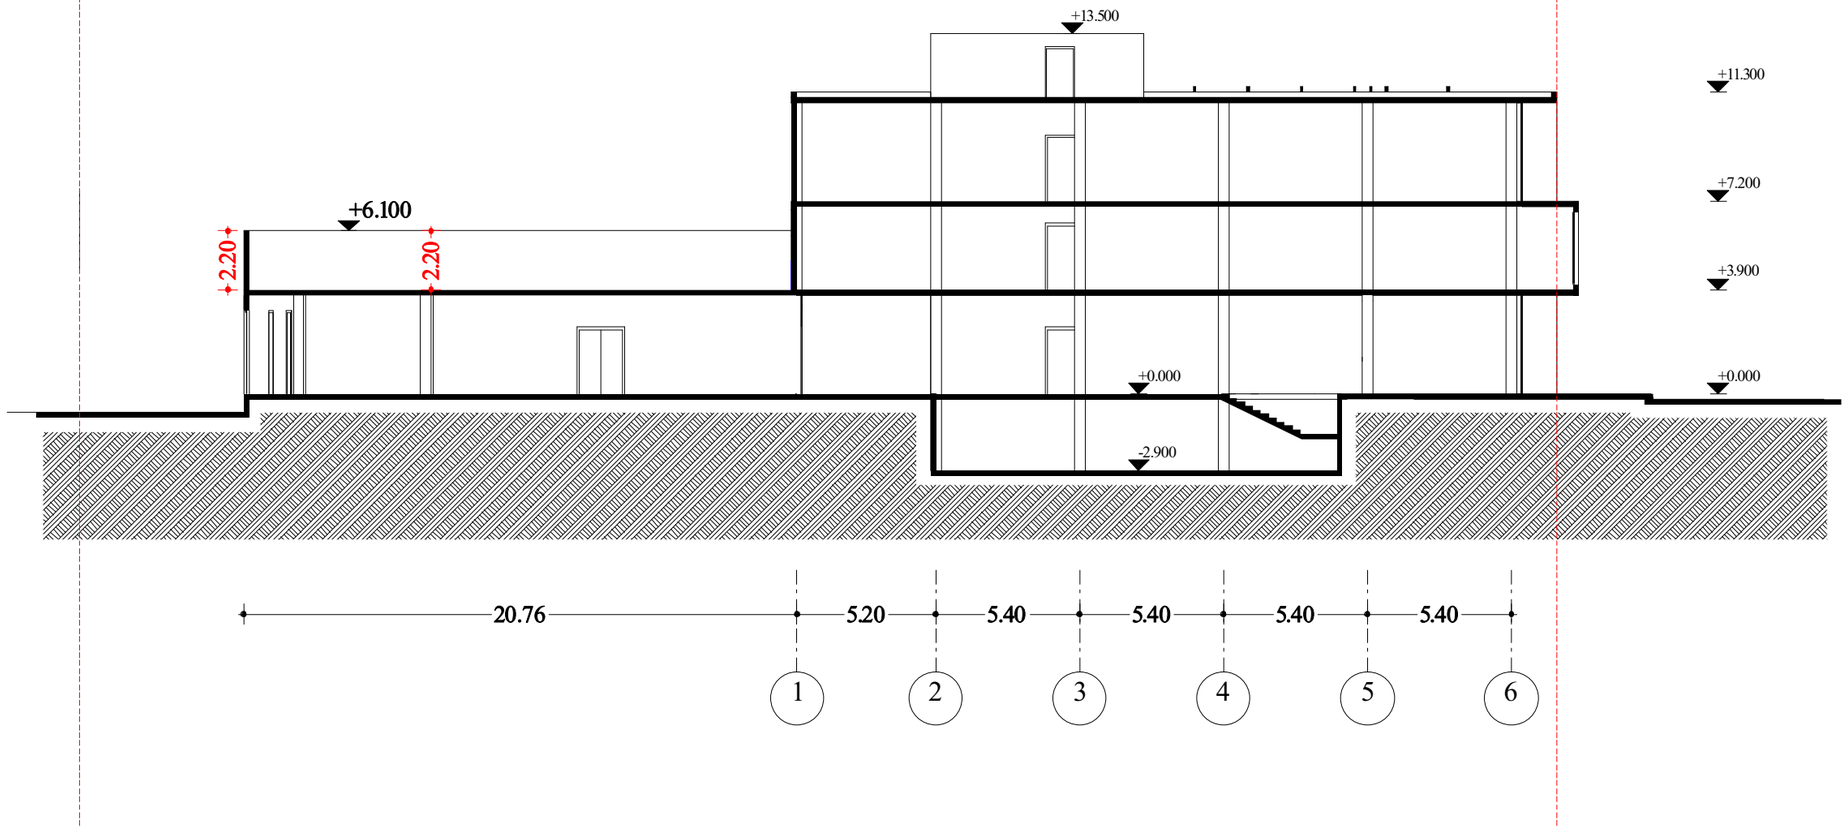

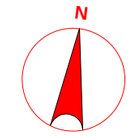

ტექ - ეკონომიკური მაჩვენებლები

შენიშვნები NOTES

დამკვეთი CLIENT	შ.პ.ს.ინვესტი-5	
პროექტი PROJECT	მერეული ფუნქციის მქონე მშენობა (კომერციული და სასტუმრო)	
მისამართი ADDRESS	ქ.თბილისი, ჯავახეთის ქ.№24;26, ჯავახეთის ქ.№26-ის მიმდებარედ, (ნაკვეთი №1/111) მასივი III,კვარტალი VIII,ორჯერ I მოვირდაპირედ(ნაკვეთი №1/119) ჯავახეთის ქ.№26-ის მიმდებარედ	
	გვარი	ხელმოწერა
პროექტის ავტორი	ა.მორგოლაძე	
დამმოწმა	თ.ინასარიძე	

ი./მ. კირილე მორგოლაძე
01010006347
KM

არქიტექტურული ნაწილი

მასშტაბი SCALE	თარიღი DATE OF ISSUE	01/08/2012
1:200	ნახაზი	DRVG.
	ჭრილი 2-2	
სტადია STAGE	ფურც. PAGES	ყველ ALL