ფასადი ქუჩის მხრიდან

საჩრდილობელი, მასალა-ხე

რკინის მოაჯირები

ცემენტ-სილის გალესვა
შეღებილი ფასადი (თეთრი და ნაცრისფერი)

მეტალოპლასტმასის
კარ-ფანჯრები (თეთრი)

+21.59
+20.05⁵
+19.20
+16.00
+12.80
+3.20
±0.00
-0.05
-0.40
-0.80
-1.09⁵
-1.53⁵
-1.65⁵
-1.85⁵

19.20

2.80
2.29
2.39
2.89
3.18
1.00
1.00
0.85
2.55
2.63
2.55
0.40
1.42
2.50
2.27
2.75
2.00
1.07
2.69
2.61
2.00
1.50
2.40
4.83
2.88
1.50
1.50
2.40

3.47
3.72
2.60
6.36
2.80
22.99

A
B
B'
C
D
E
E'
F

არსებული ტროტუარის ჭრილი

საკადასტრო ერთეულის საზღვრები

საკადასტრო ერთეულის საზღვრები

არსებული

პროექტი > 1406

ჯორჯიან ამერიკან დეველოპერები

ქუჩა> მ. მესხის #15
ქალაქი > თბილისი
ქვეყანა > საქართველო

საპროექტო ტერიტორია

მრავალბინიანი საცხოვრებელი სახლი

საპროექტო მისამართი > მ.მესხის ქ № 15 , ქ თბილისი საქართველო

ფასადი A-F ქუჩის მხრიდან

მასშტაბი 1:100

დირექტორი თარიღი 16/07/2014
ბოჩა ცერცვაძე
ტელ: +995 591 25 25 23
e-mail : georgianamerican@gmail.com

არქიტექტორი თარიღი 14/5/2014
დავით შახბაზოვი
მობ: +995 574 44 38 43 >
e-mail: david.shakhbazov@gmail.com

ფასადი ეზოს მხრიდან

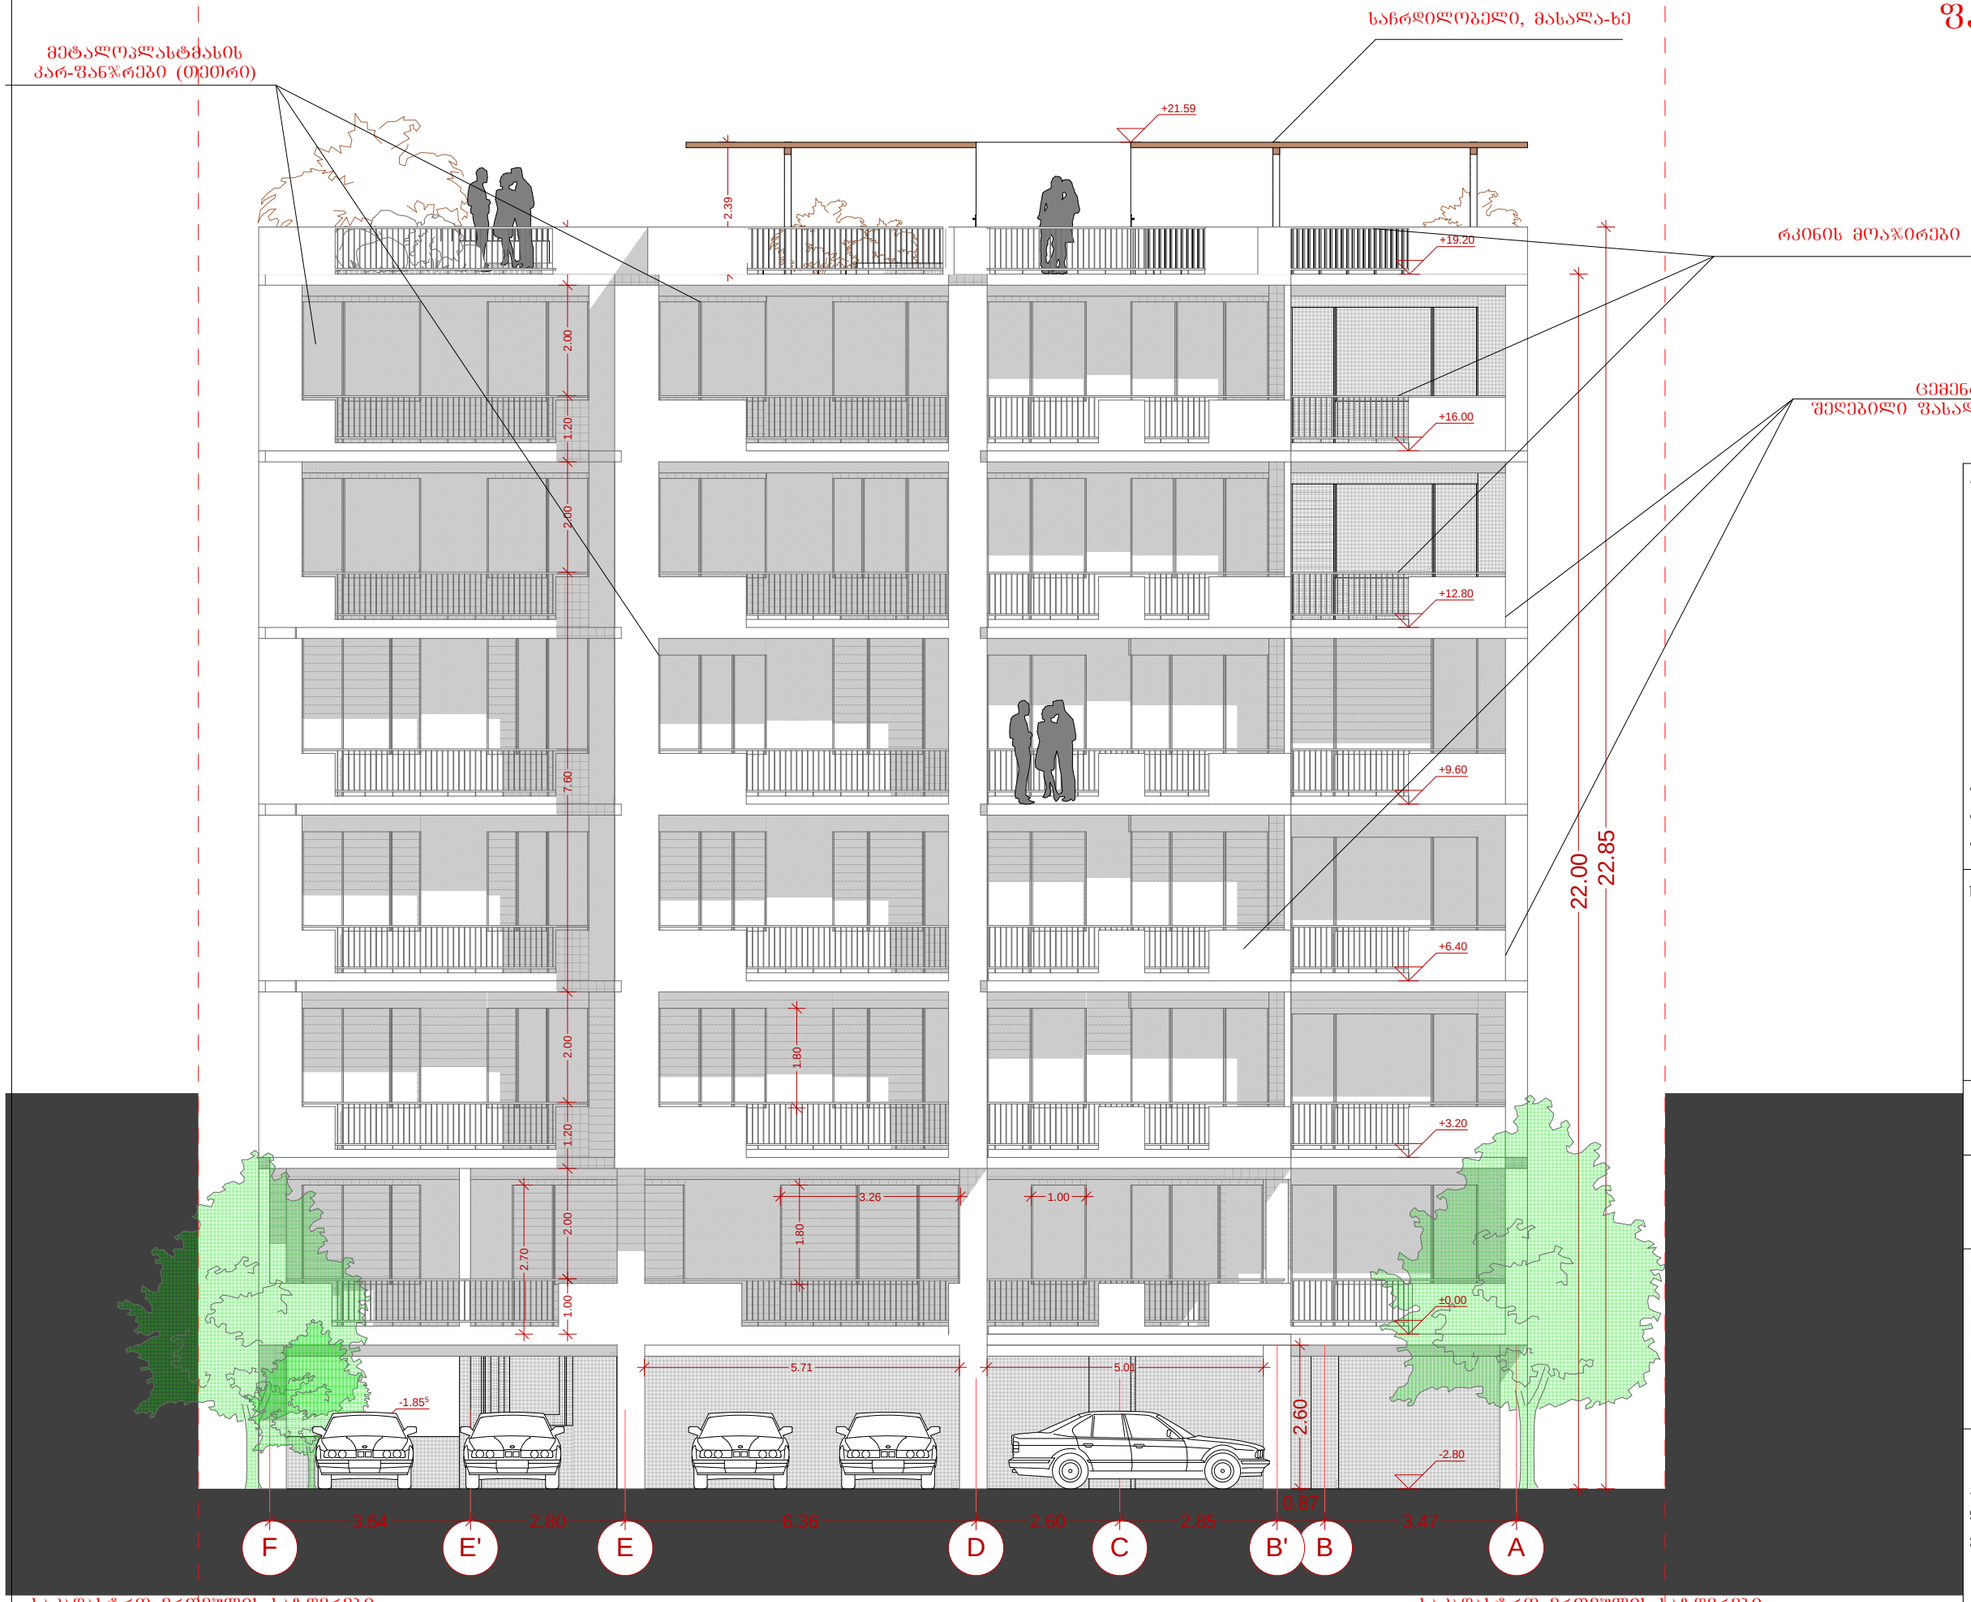

საკადასტრო ერთეულის საზღვრები

საკადასტრო ერთეულის საზღვრები

პროექტი > 1406

ჯორჯიან ამერიკან დეველოპერები

ქუჩა>	მ. მესხის #15
ქალაქი >	თბილისი
ქვეყანა >	საქართველო

საპროექტო ტერიტორია

მრავალბინიანი საცხოვრებელი სახლი

საპროექტო მისამართი > მ.მესხის ქ № 15 , ქ თბილისი საქართველო

ფასადი F-A ეზოს მხრიდან

მასშტაბი 1:100

დირექტორი თარიღი 16/07/2014

გოჩა ცერცვაძე

ტელ: +995 591 25 25 23

e-mail : georgianamerican@gmail.com

არქიტექტორი თარიღი 14/5/2014

დავით შახბაზოვი

მობ: +995 574 44 38 43 >

e-mail: david.shakhbazov@gmail.com

ფასადი 1-6

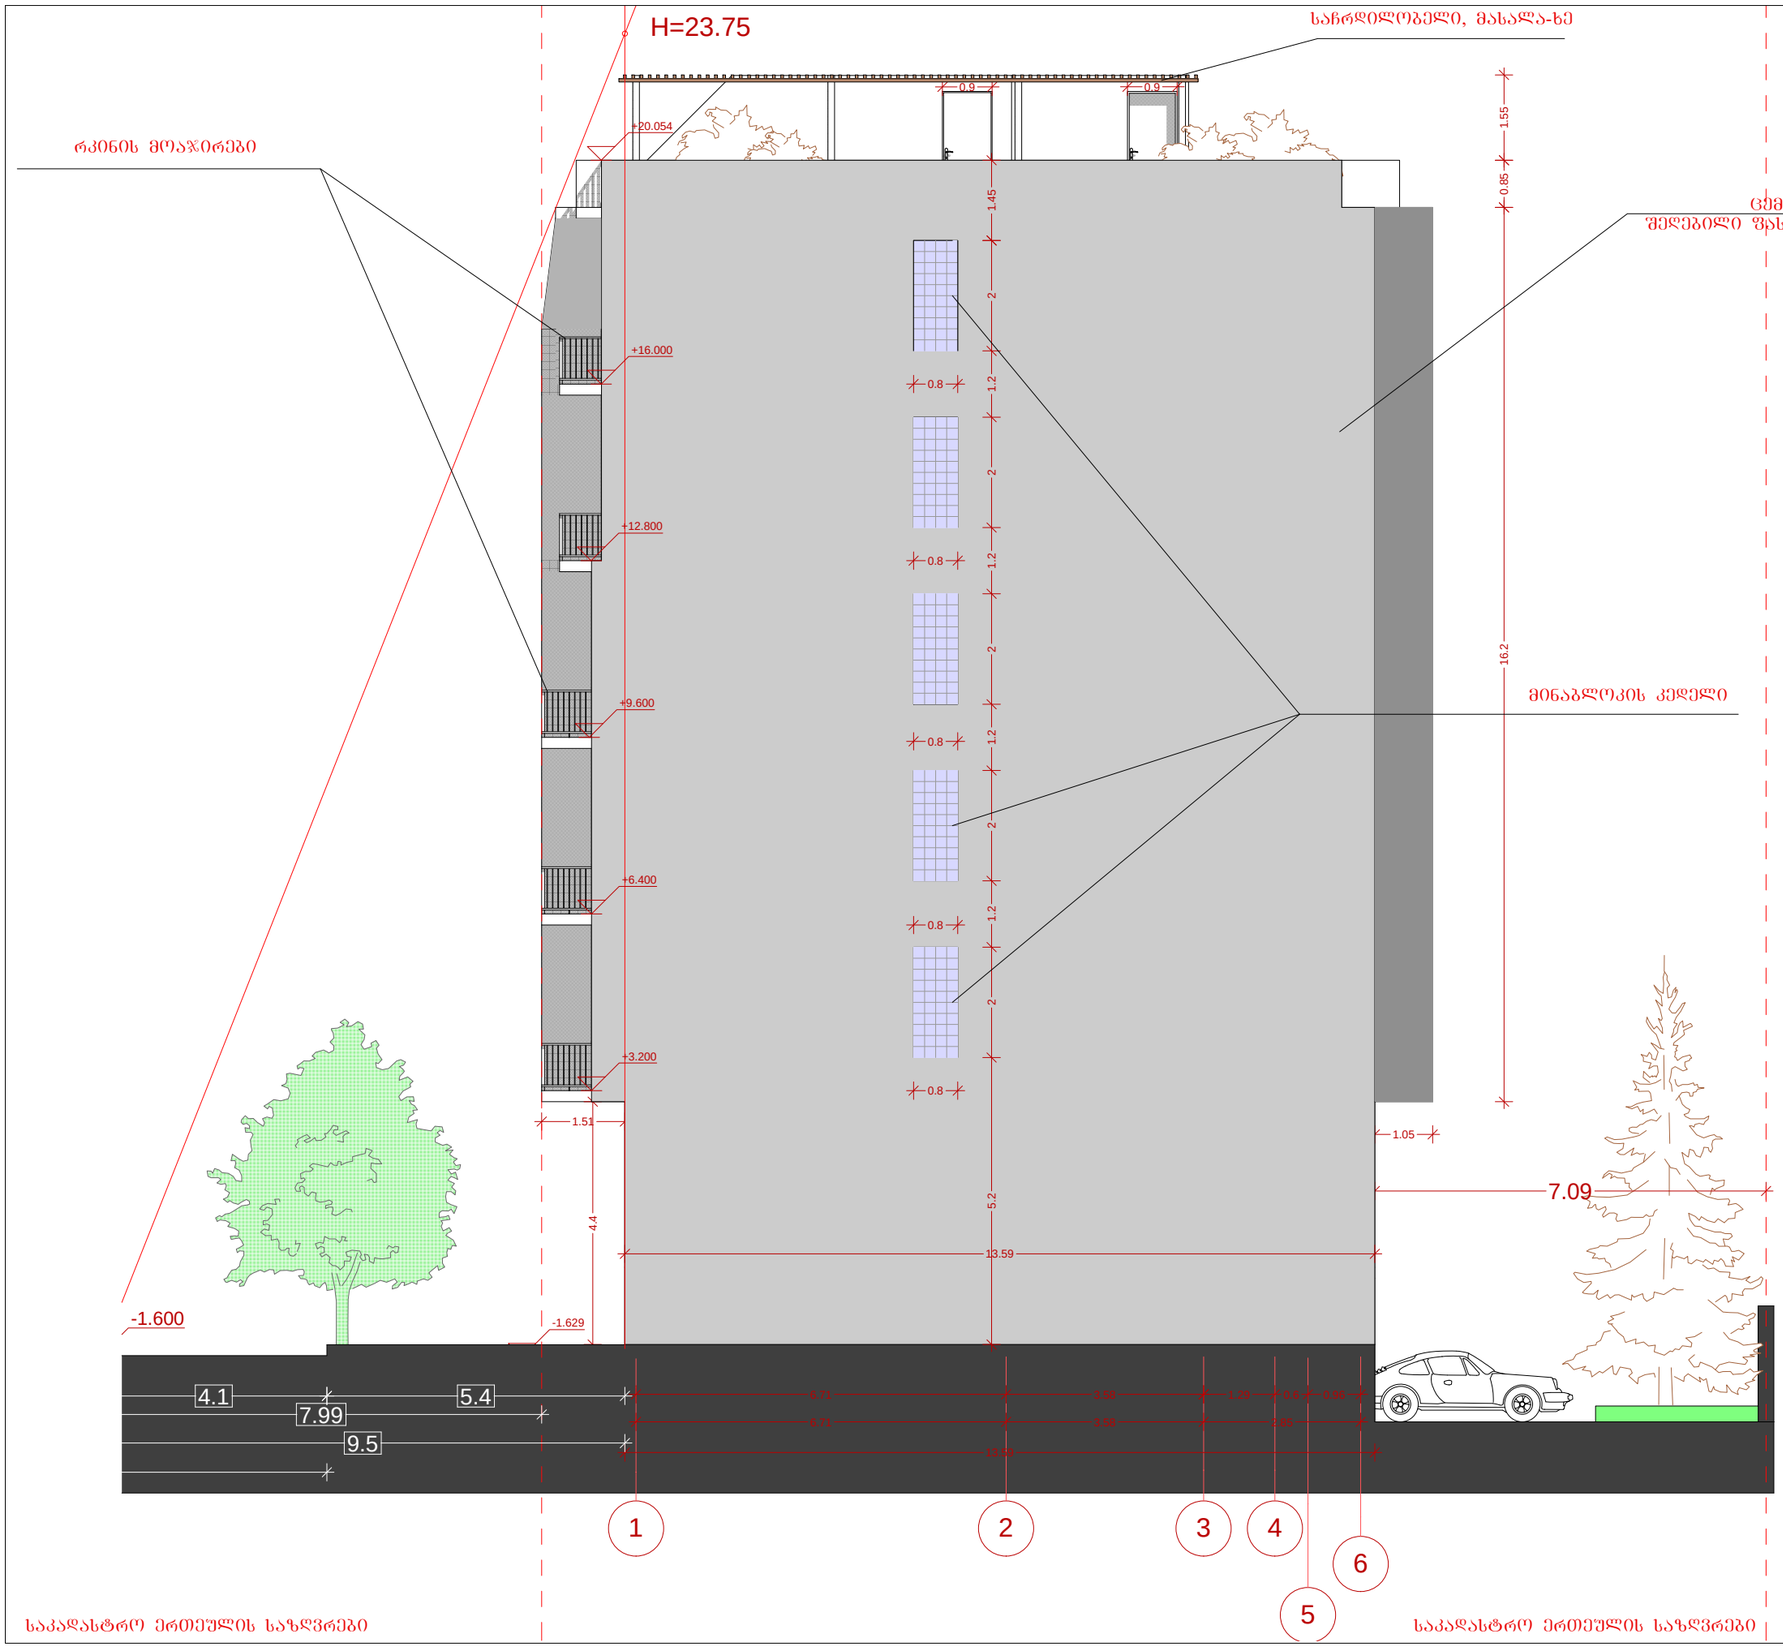

პროექტი > 1406

ჯორჯიან ამერიკან დეველოპერები

ქუჩა> მ. მესხის #15

ქალაქი > თბილისი

ქვეყანა > საქართველო

საპროექტო ტერიტორია

მრავალბინიანი საცხოვრებელი სახლი

საპროექტო მისამართი > მ.მესხის ქ № 15 , ქ თბილისი საქართველო

ფასადი 1-6

მასშტაბი 1:100

დირექტორი თარიღი 16/07/2014

გოჩა ცერცვაძე

ტელ: +995 591 25 25 23

e-mail : georgianamerican@gmail.com

არქიტექტორი თარიღი 14/5/2014

დავით შახბაზოვი

მობ: +995 574 44 38 43 >

e-mail: david.shakhbazov@gmail.com

ფასადი 6-1

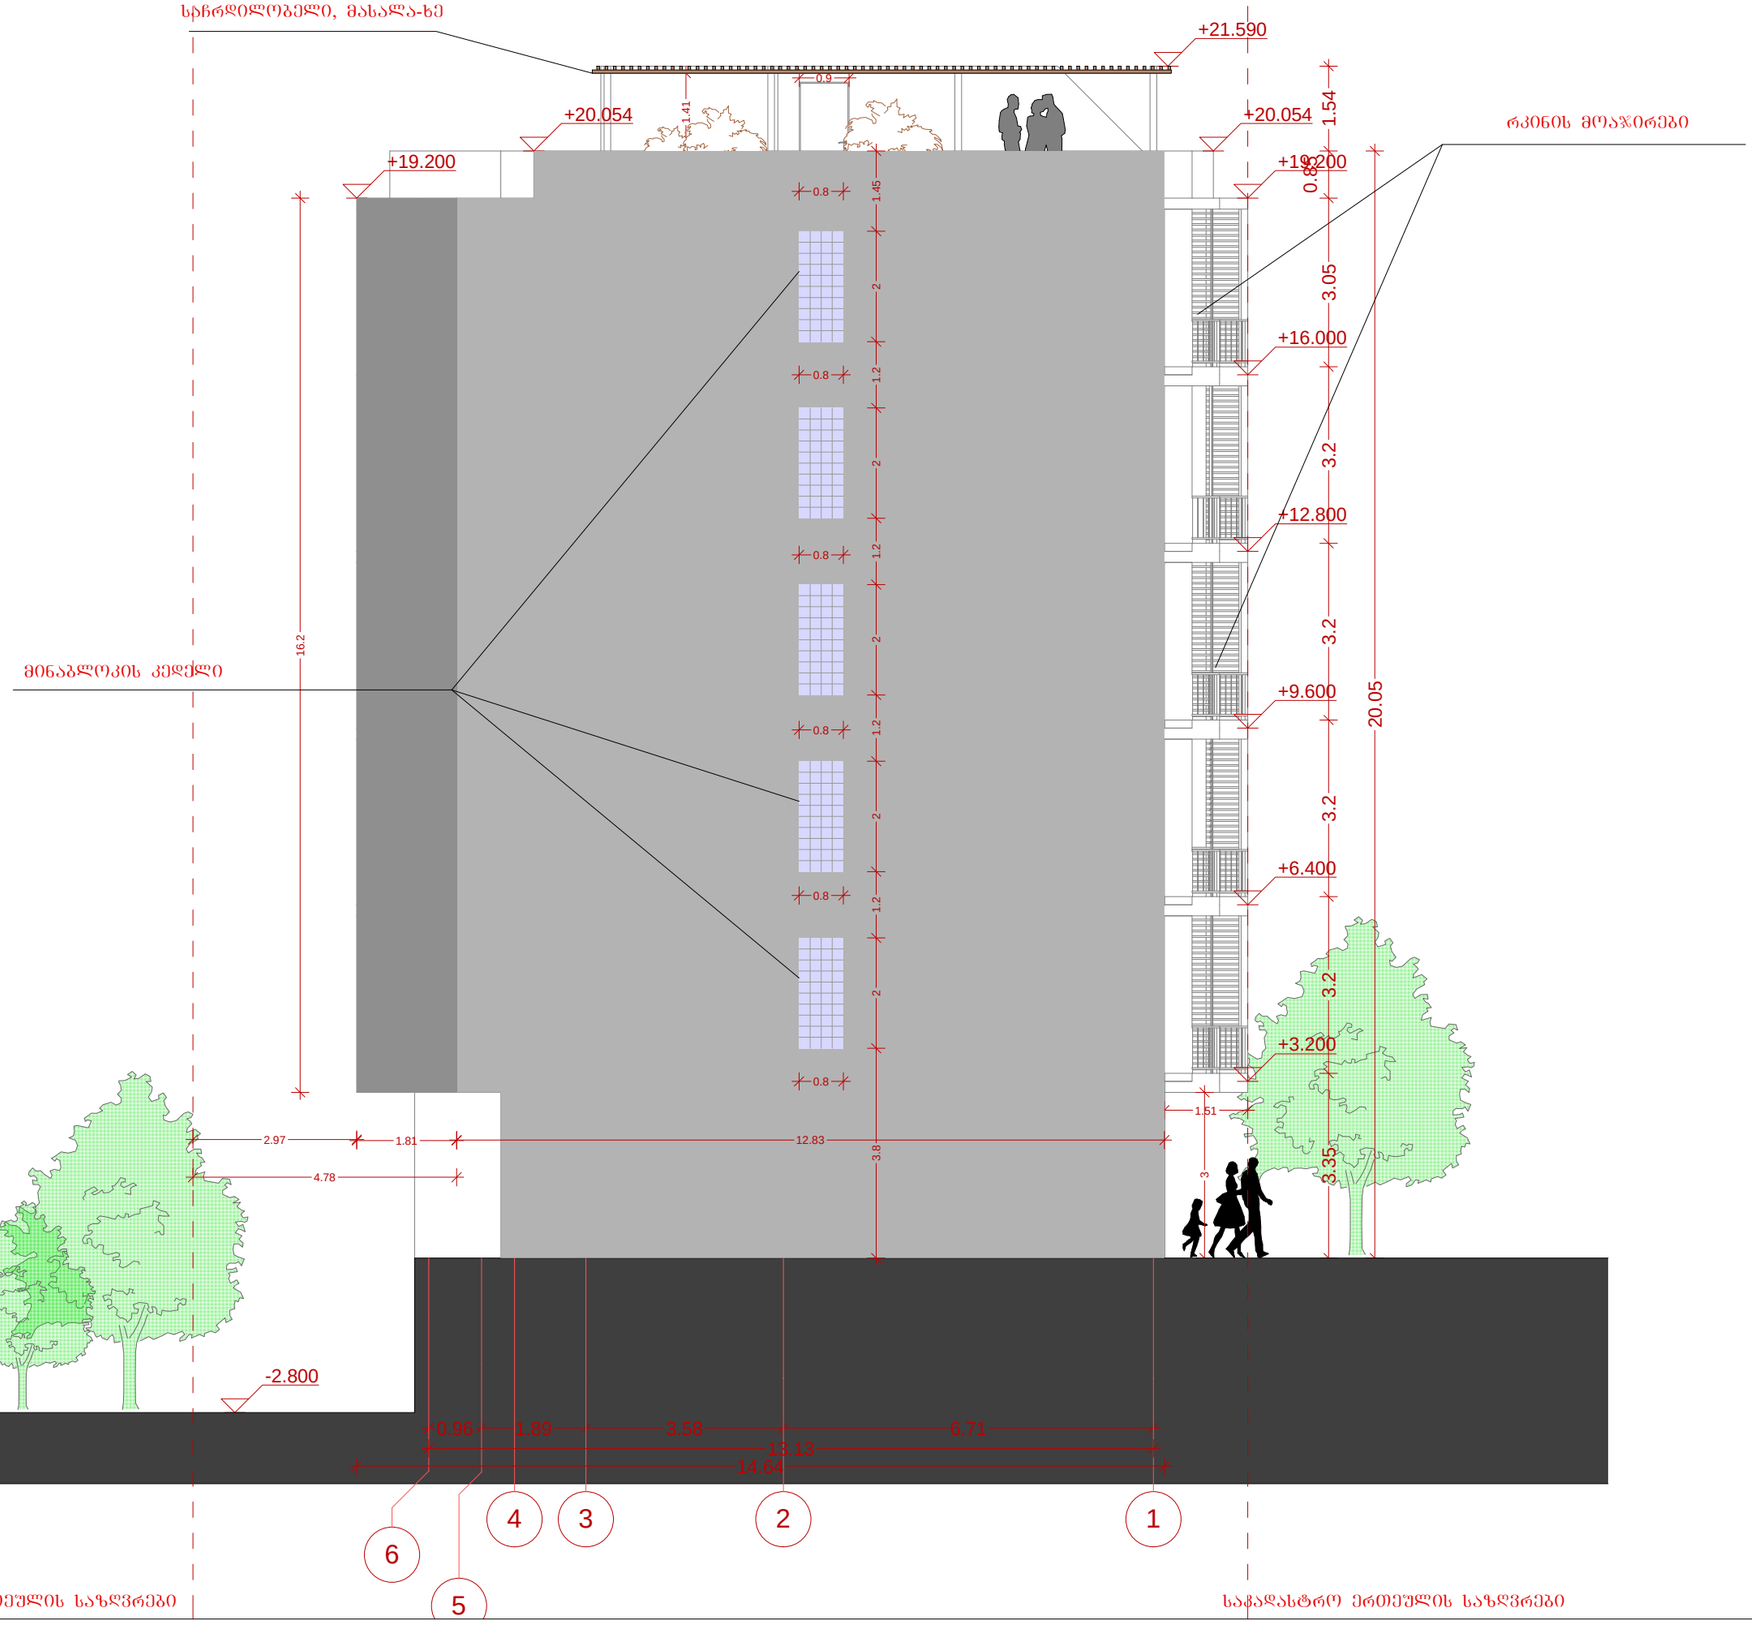

პროექტი > 1406

ჯორჯიან ამერიკან დეველოპერები

ქუჩა> მ. მესხის #15

ქალაქი > თბილისი

ქვეყანა > საქართველო

საპროექტო ტერიტორია

მრავალბინიანი საცხოვრებელი სახლი

საპროექტო მისამართი > მ.მესხის ქ № 15 , ქ თბილისი საქართველო

ფასადი 6-1

მასშტაბი 1:100

დირექტორი თარიღი 16/07/2014

გოჩა ცერცვაძე

ტელ: +995 591 25 25 23

e-mail : georgianamerican@gmail.com

არქიტექტორი თარიღი 14/5/2014

დავით შახბაზოვი

მობ: +995 574 44 38 43 >

e-mail: david.shakhbazov@gmail.com