საკადასტრო კოდი : 01.12.20.055.041 01.12.20.055.040

საპროექტო ფართობი: 472.337 მ²
განაშენიანების ფართობი კ1=0.6; 297 მ²
განაშენიანების სიმჭიდროვე კ2=3.5; 1684 მ²



საკადასტრო ერთეულის საზღვრები/საპროექტო ტერრიტორია

არსებული შენობა ნაგებობები

ბუნებრივი აირის მაბისტრალი

საავტომობილო მოძრაობის მიმართულების ისარი

ხეების პირობითი აღნიშვნა

მწვანე საფარის პირობითი აღნიშვნა

460.00 ნიშნული ზღვის დონიდან

საკანალიზაციო მაბისტრალი

ძუხის ღერძი

ჯორჯიან ამერიკან დეველოპერები

ქუჩა> მ. მესხის #15
ქალაქი > თბილისი
ქვეყანა > საქართველო

საპროექტო ტერიტორია

მრავალბინიანი საცხოვრებელი სახლი

საპროექტო მისამართი > მ.მესხის ქ № 15 , ქ თბილისი საქართველო

გენგეგმა

მასშტაბი

1:500

დირექტორი
გოჩა ცერცვაძე
ტელ: +995 591 25 25 23
e-mail : georgianamerican@gmail.com

თარიღი 16/07/2014

არქიტექტორი
დავით შახბაზოვი
მობ: +995 574 44 38 43 >
e-mail: david.shakhbazov@gmail.com

თარიღი 14/5/2014

ჭუჩის სიგანის და შენობის სიმაღლის განსაზღვრის სქემა

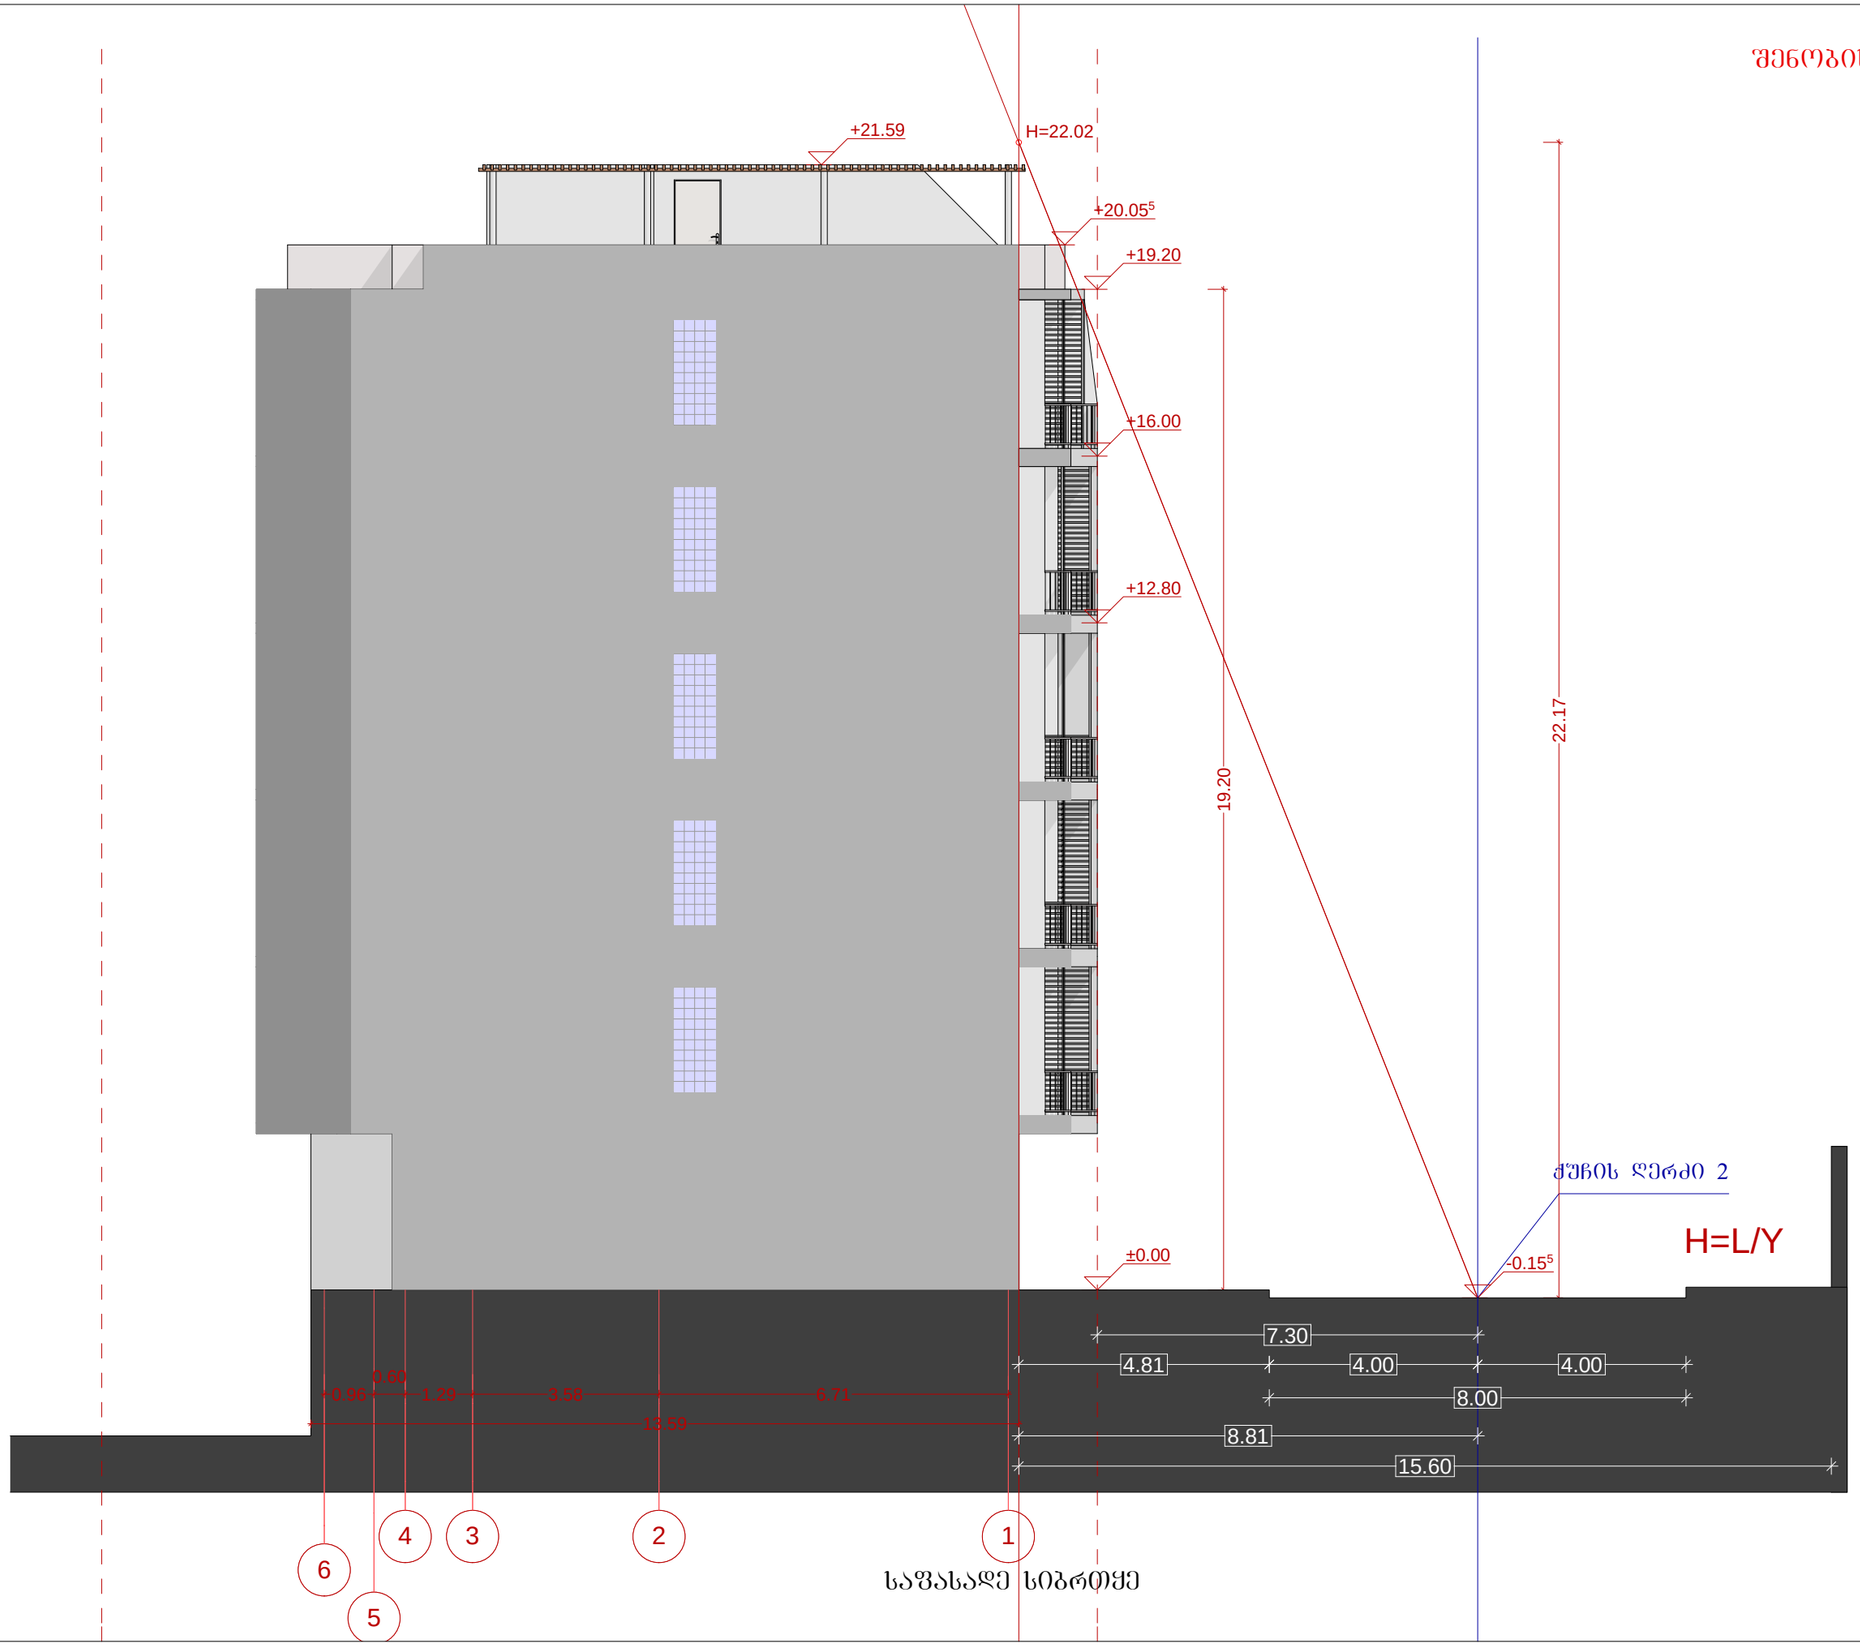

პროექტი > 1406

ჯორჯიან ამერიკან დეველოპერები

ჭუჩა>	მ. მესხის #15
ქალაქი >	თბილისი
ქვეყანა >	საქართველო

საპროექტო ტერიტორია

მრავალბინიანი საცხოვრებელი სახლი

საპროექტო მისამართი > მ.მესხის ქ № 15 , ქ თბილისი საქართველო

სიმაღლის განსაზღვრის სქემა
6-1

მასშტაბი
1:100

დირექტორი თარიღი 16/07/2014
გოჩა ცერცვაძე
ტელ: +995 591 25 25 23
e-mail : georgianamerican@gmail.com

არქიტექტორი თარიღი 14/5/2014
დავით შახბაზოვი
მობ: +995 574 44 38 43 >
e-mail: david.shakhbazov@gmail.com

ქუჩის სიგანის და
შენობის სიმაღლის განსაზღვრის სქემა

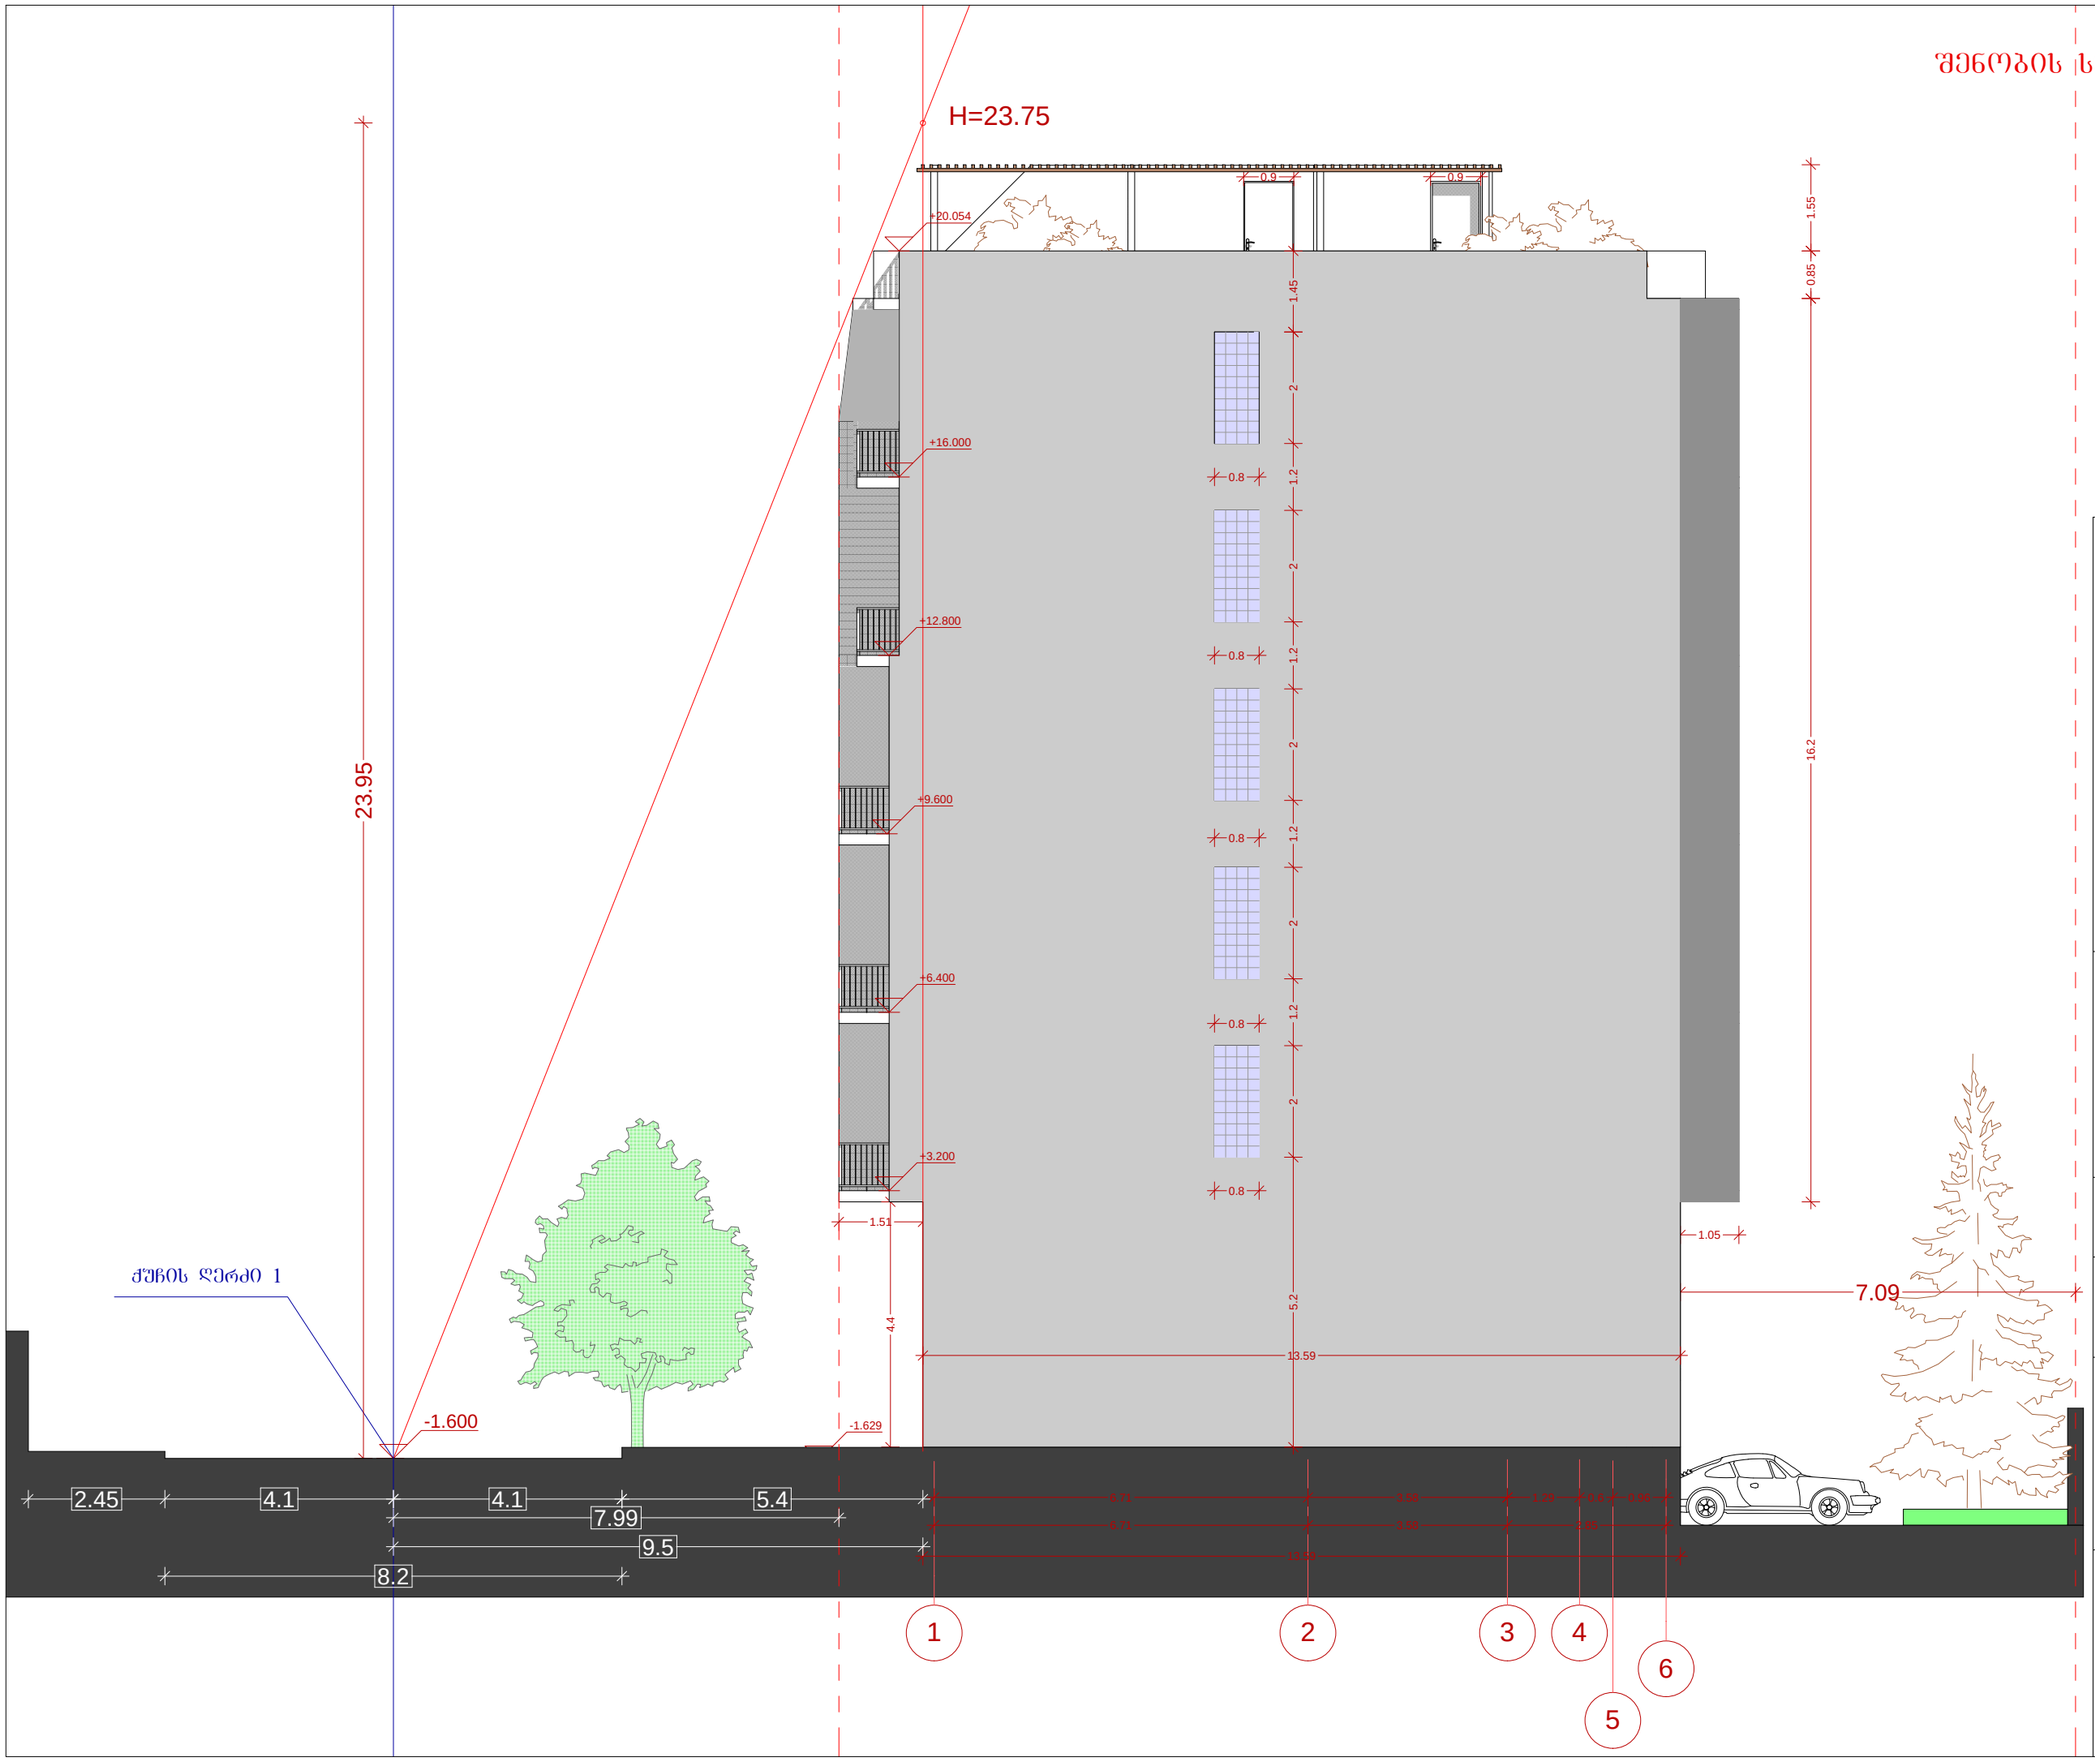

პროექტი > 1406

ჯორჯიან ამერიკან დეველოპერები

ქუჩა> მ. მესხის #15

ქალაქი > თბილისი

ქვეყანა > საქართველო

საპროექტო ტერიტორია

მრავალბინიანი საცხოვრებელი სახლი

საპროექტო მისამართი > მ.მესხის ქ № 15 , ქ თბილისი საქართველო

სიმაღლის განსაზღვრის სქემა
1-6

მასშტაბი
1:100

დირექტორი თარიღი 16/07/2014
გოჩა ცერცვაძე
ტელ: +995 591 25 25 23
e-mail : georgianamerican@gmail.com

არქიტექტორი თარიღი 14/5/2014
დავით შახბაზოვი
მობ: +995 574 44 38 43 >
e-mail: david.shakhbazov@gmail.com