

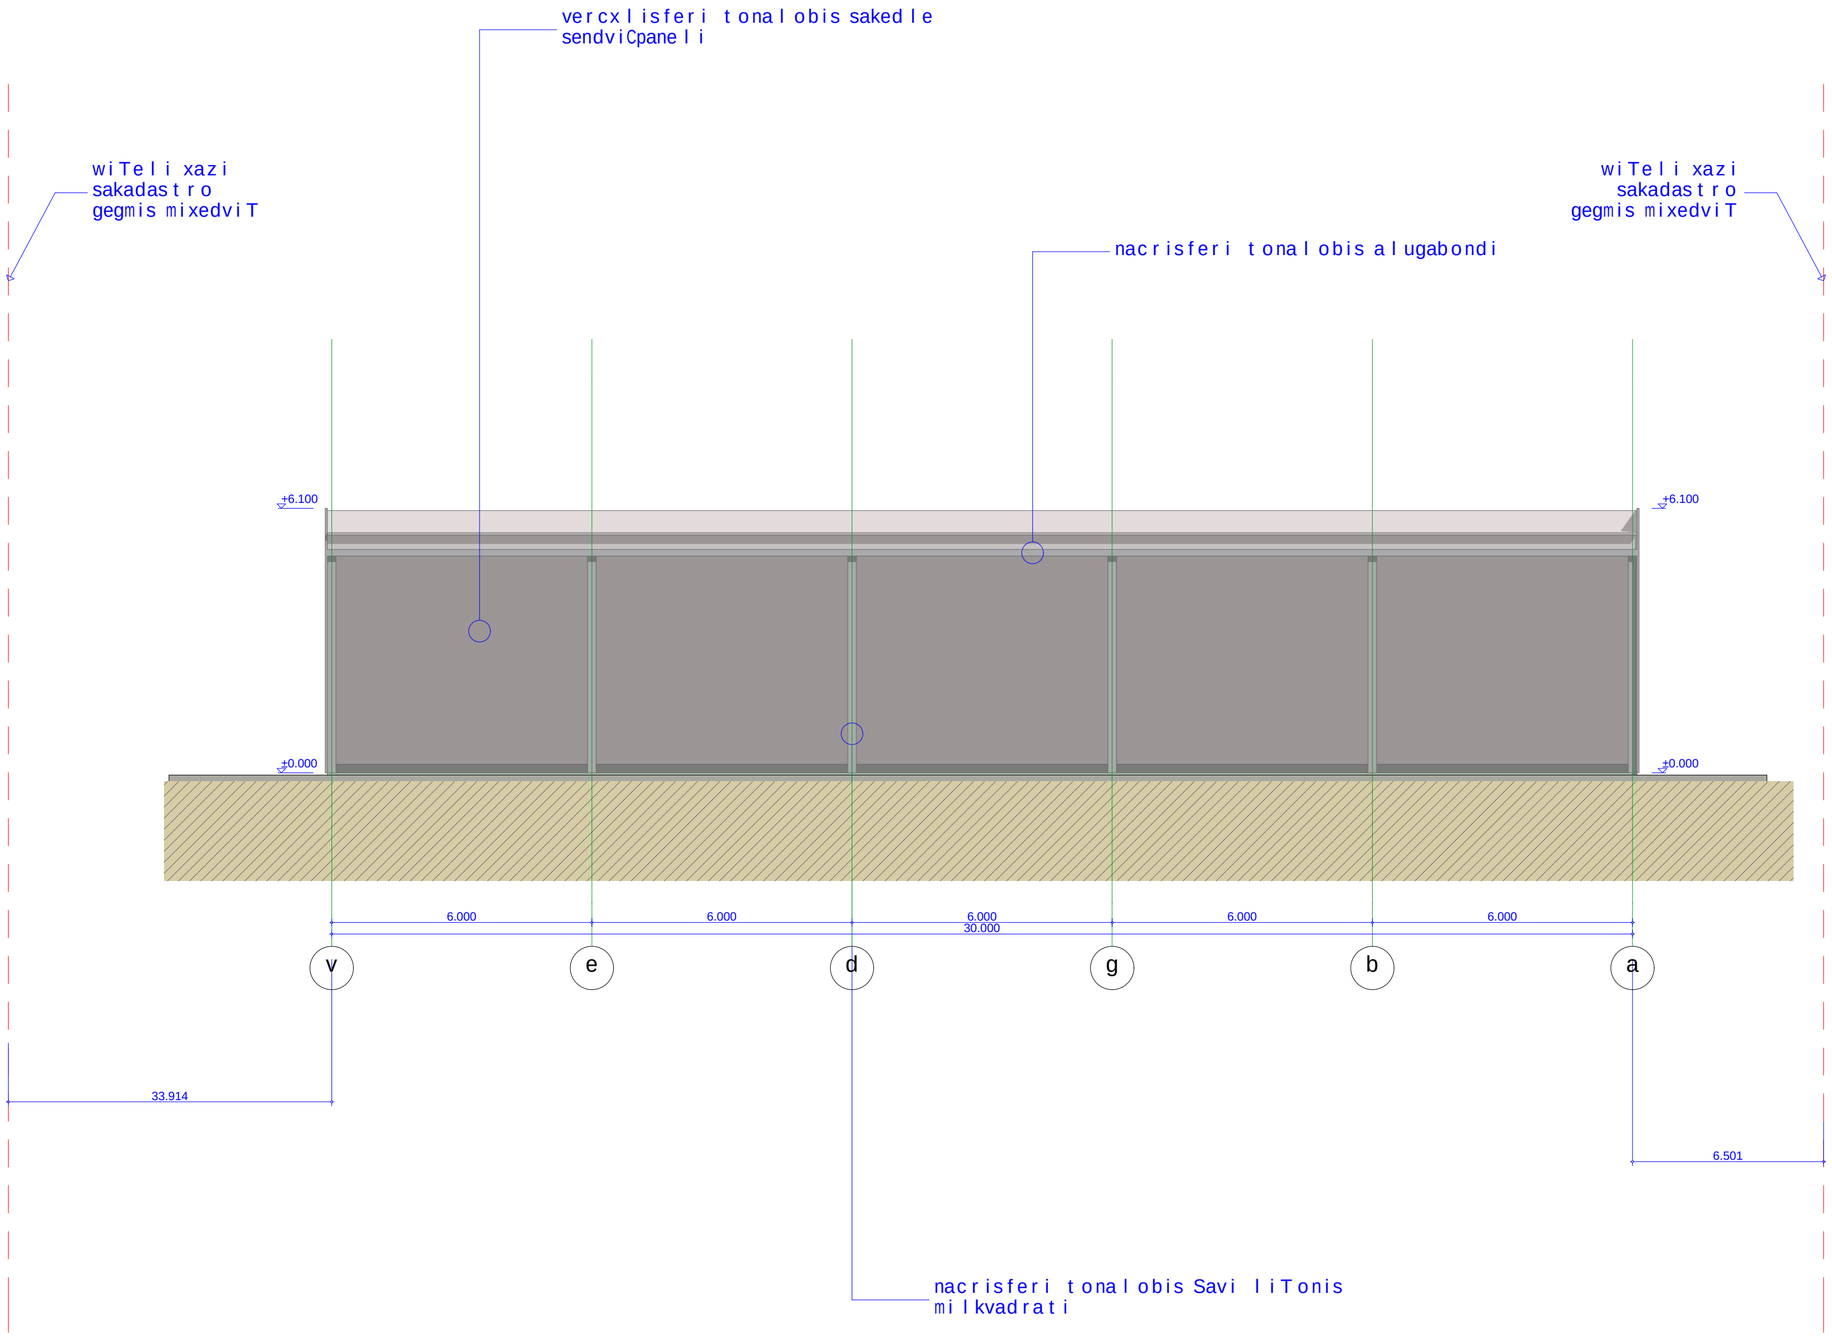


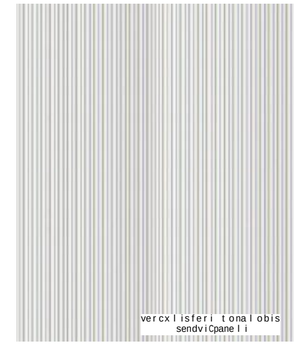


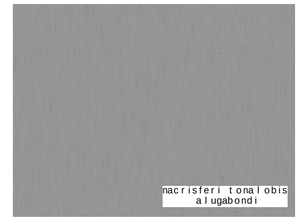



2		Tbilisi 2014 w
pirobiTi aRniSvnebi		
damkveTi	S.p.s. Tegeta motorsi	
misamarTi	q. Tbilisi, gzatkecili kaxeTi, #15 (nakveTi #1/55)	
proeqtis saxeli		
avtosaloni da servis centri		
Tanamdeboba	gvari	xelmowera
direqtori	s. kakalaSvili	
arqiteqtori	r. esarTia	
avtori	r. esarTia	
konstruqtori		
daamuSava	r. esarTia	
S.p.s. gravita	Gravita construction	
masStabi	fasadi v-a RerZebs Soris	
1:100		
stadia	furclis #	furclebi
m.p.		

PDF created with pdfFactory Pro trial version www.pdffactory.com

pirobiTi aRniSvnebi

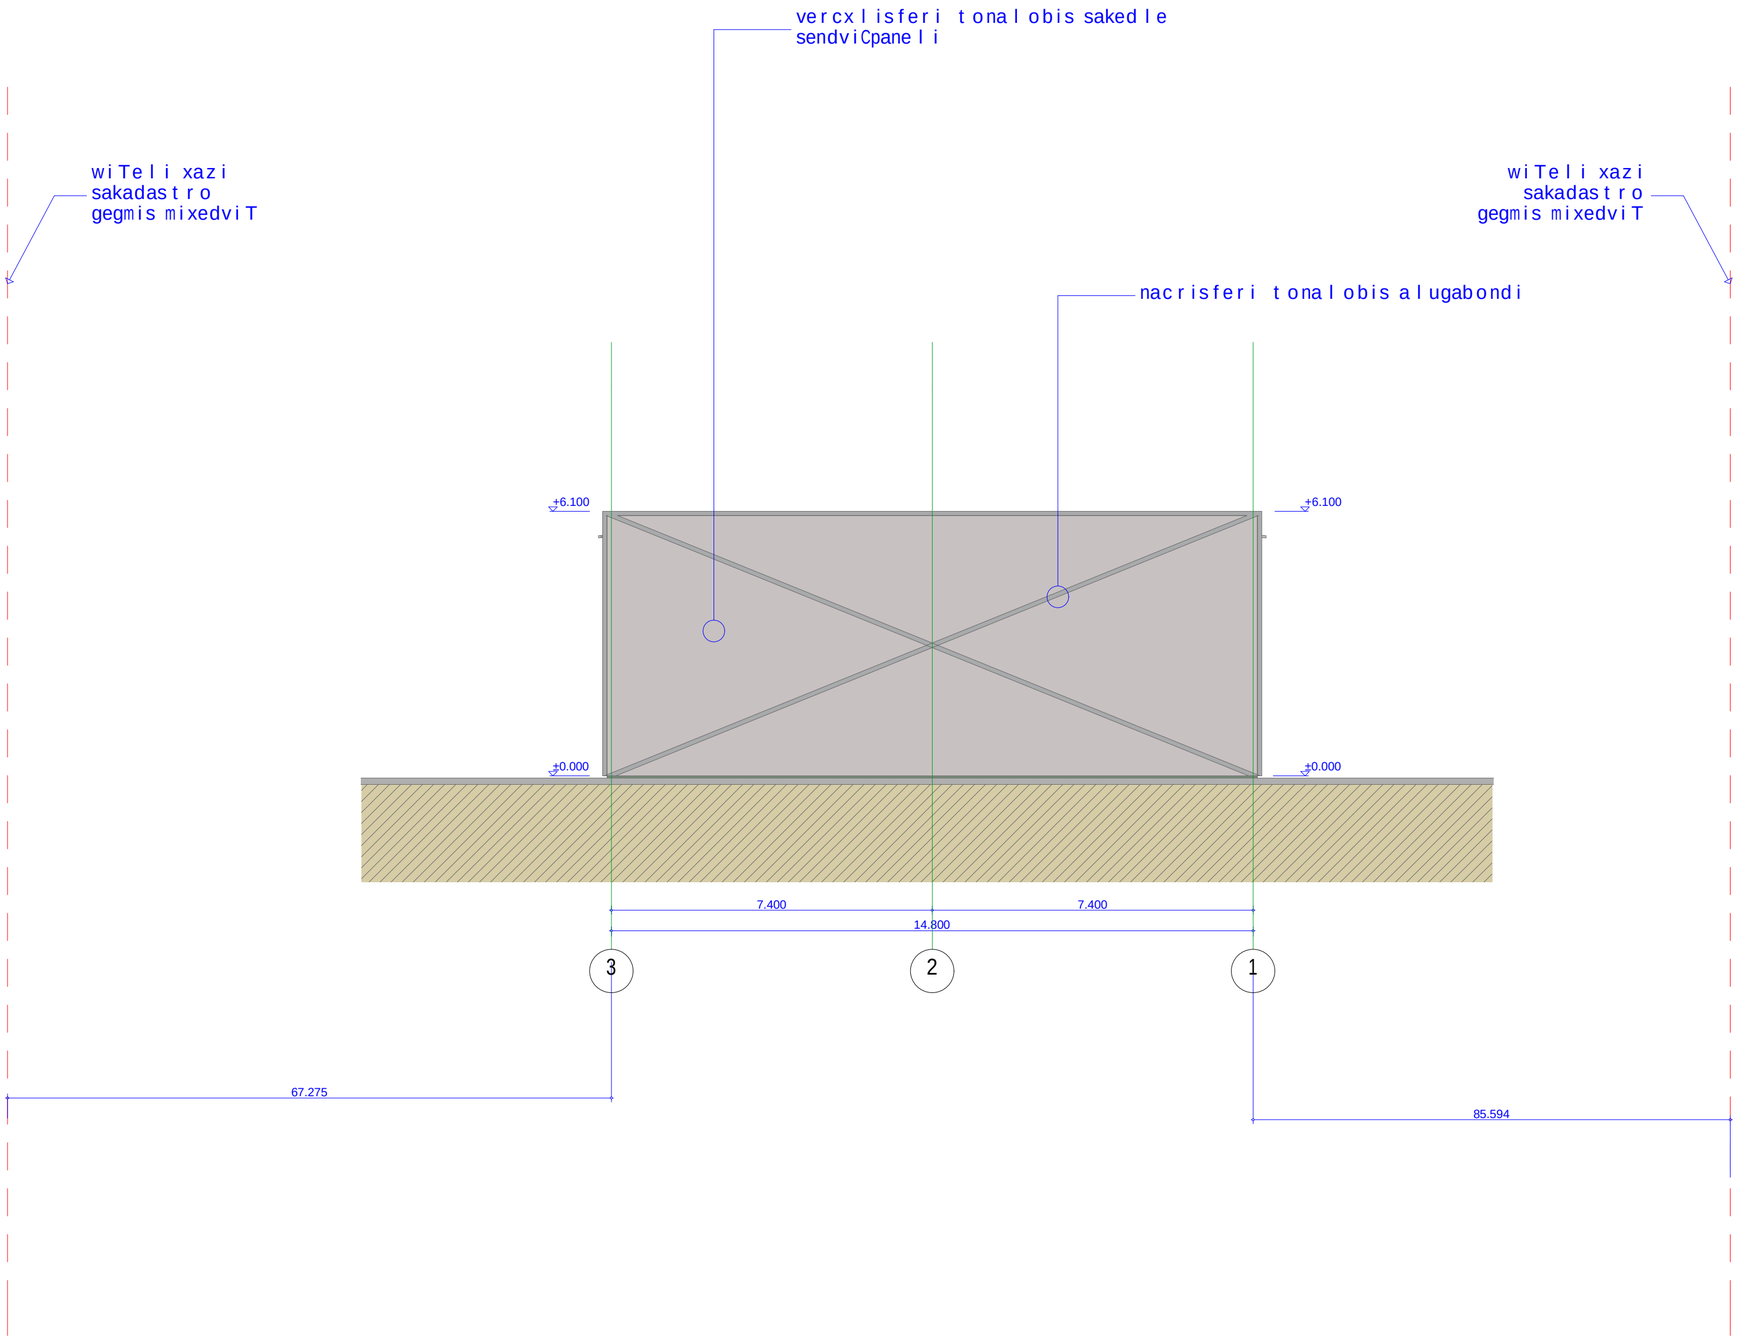


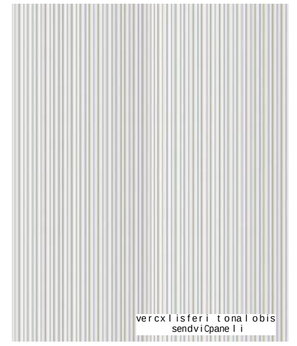

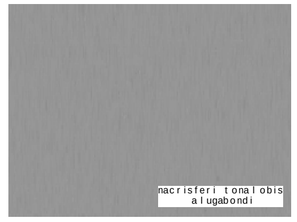


damkveTi	S.p.s. Tegeta motorsi	
misamarTi	q. Tbilisi, gzatkecili kaxeTi, #15 (nakveTi #1/55)	
proeqtis saxeli		
avtosaloni da servis centri		
Tanamdeboba	gvari	xelmowera
direqtori	s. kakalaSvili	
arqiteqtori	r. esarTia	
avtori	r. esarTia	
konstruqtori		
daamuSava	r. esarTia	
S.p.s. gravita	Gravita construction	
masStabi 1:100	fasadi 3-1 RerZebs Soris	
stadia	furclis #	furclebi
m.p.		


PDF created with pdfFactory Pro trial version www.pdffactory.com

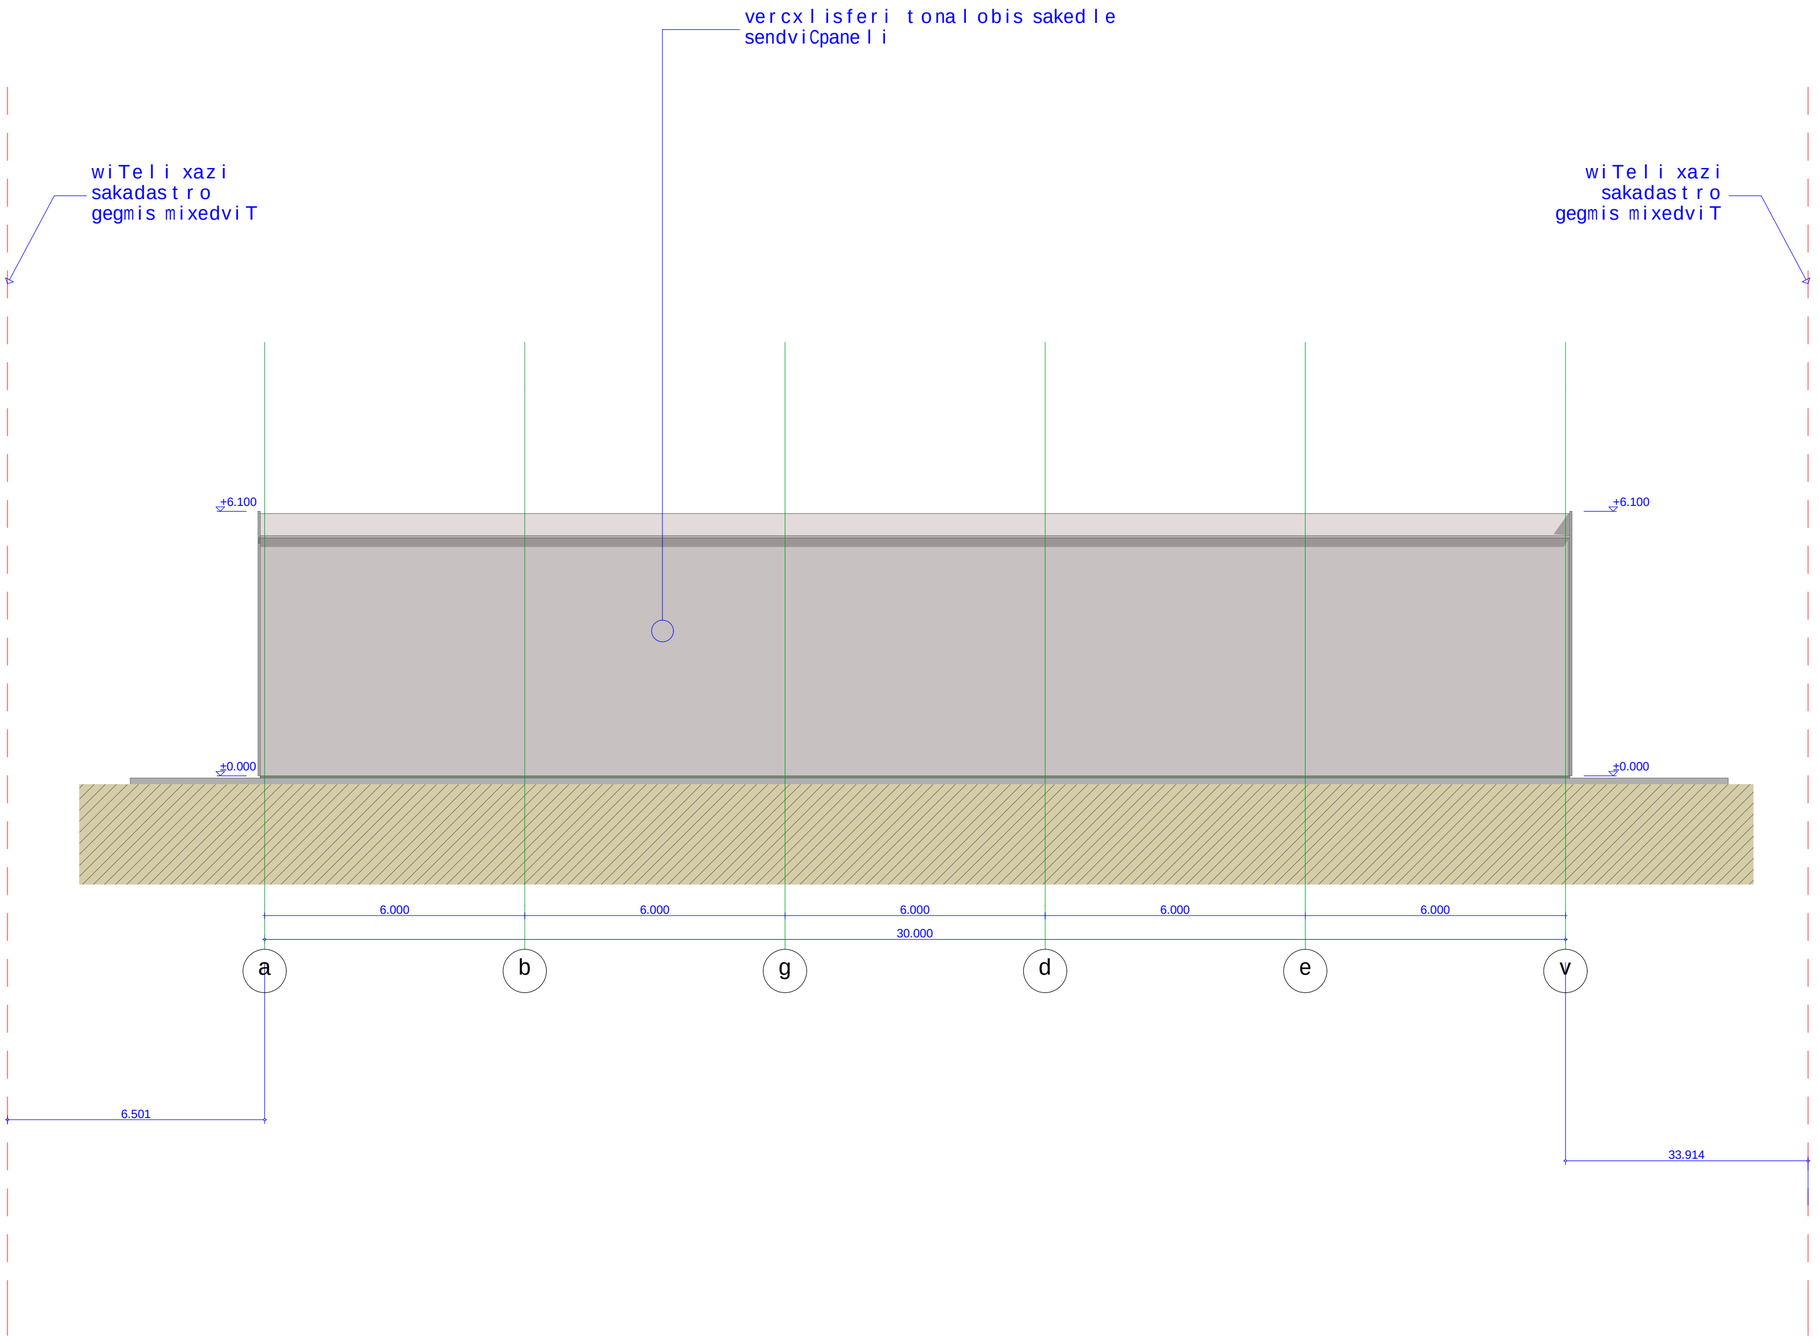

2	Tbilisi 2014 w


pirobiTi aRniSvnebi

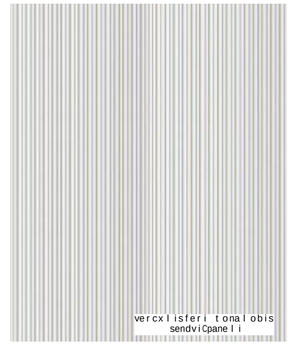


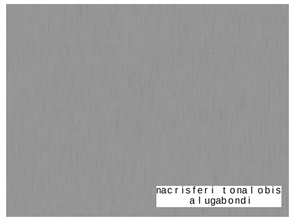


damkveTi	S.p.s. Tegeta motorsi	
misamarTi	q. Tbilisi, gzatkecilis kaxeTi, #15 (nakveTi #1/55)	
proeqtis saxeli		
avtosaloni da servis centri		
Tanamdeboba	gvari	xelmowera
direqtori	s. kakalaSvili	
arqiteqtori	r. esarTia	
avtori	r. esarTia	
konstruqtori		
daamuSava	r. esarTia	
S.p.s. gravita	Gravita construction	
masStabi	fasadi a-v RerZebs Soris	
1:100		
stadia	furclis #	furclebi
m.p.		

PDF created with pdfFactory Pro trial version www.pdffactory.com

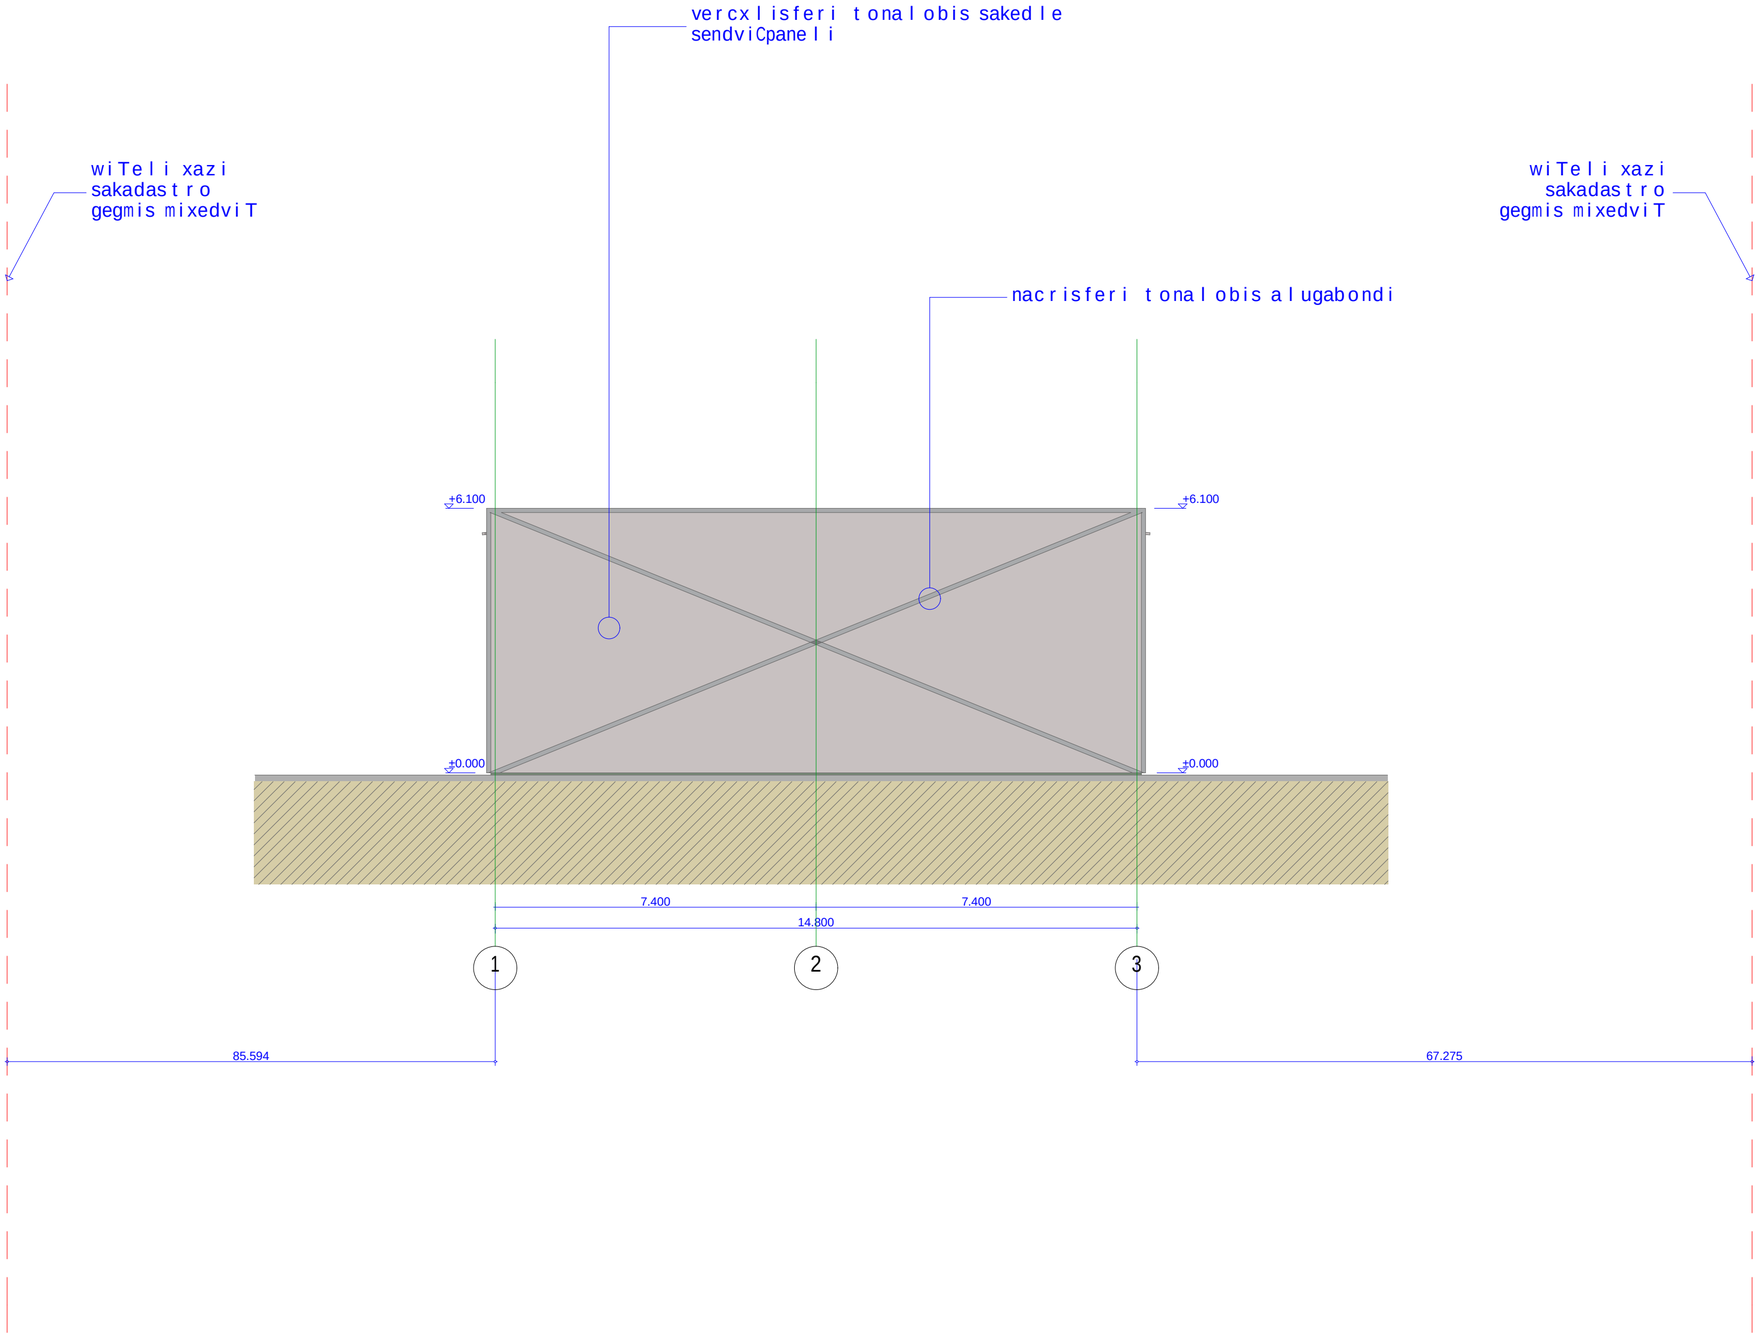

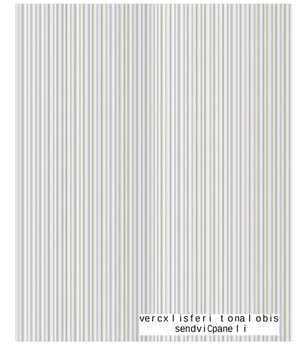

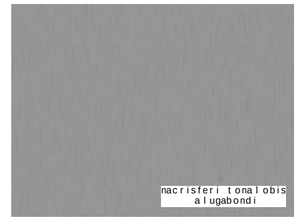

2		Tbilisi 2014 w
pirobiTi aRniSvnebi		

damkveTi	S.p.s. Tegeta motorsi	
misamarTi	q. Tbilisi, gzatkecilis kaxeTi, #15 (nakveTi #155)	
proeqtis saxeli		
avtosaloni da servis centri		
Tanamdeboba	gvari	xelmowera
direqtori	s. kakalaSvili	
arqiteqtori	r. esarTia	
avtori	r. esarTia	
konstruqtori		
daamuSava	r. esarTia	
S.p.s. gravita	Gravita construction	
masStabi	fasadi 1-3 RerZebs Soris	
1:100		
stadia	furclis #	furclebi
m.p.		

PDF created with pdfFactory Pro trial version www.pdffactory.com