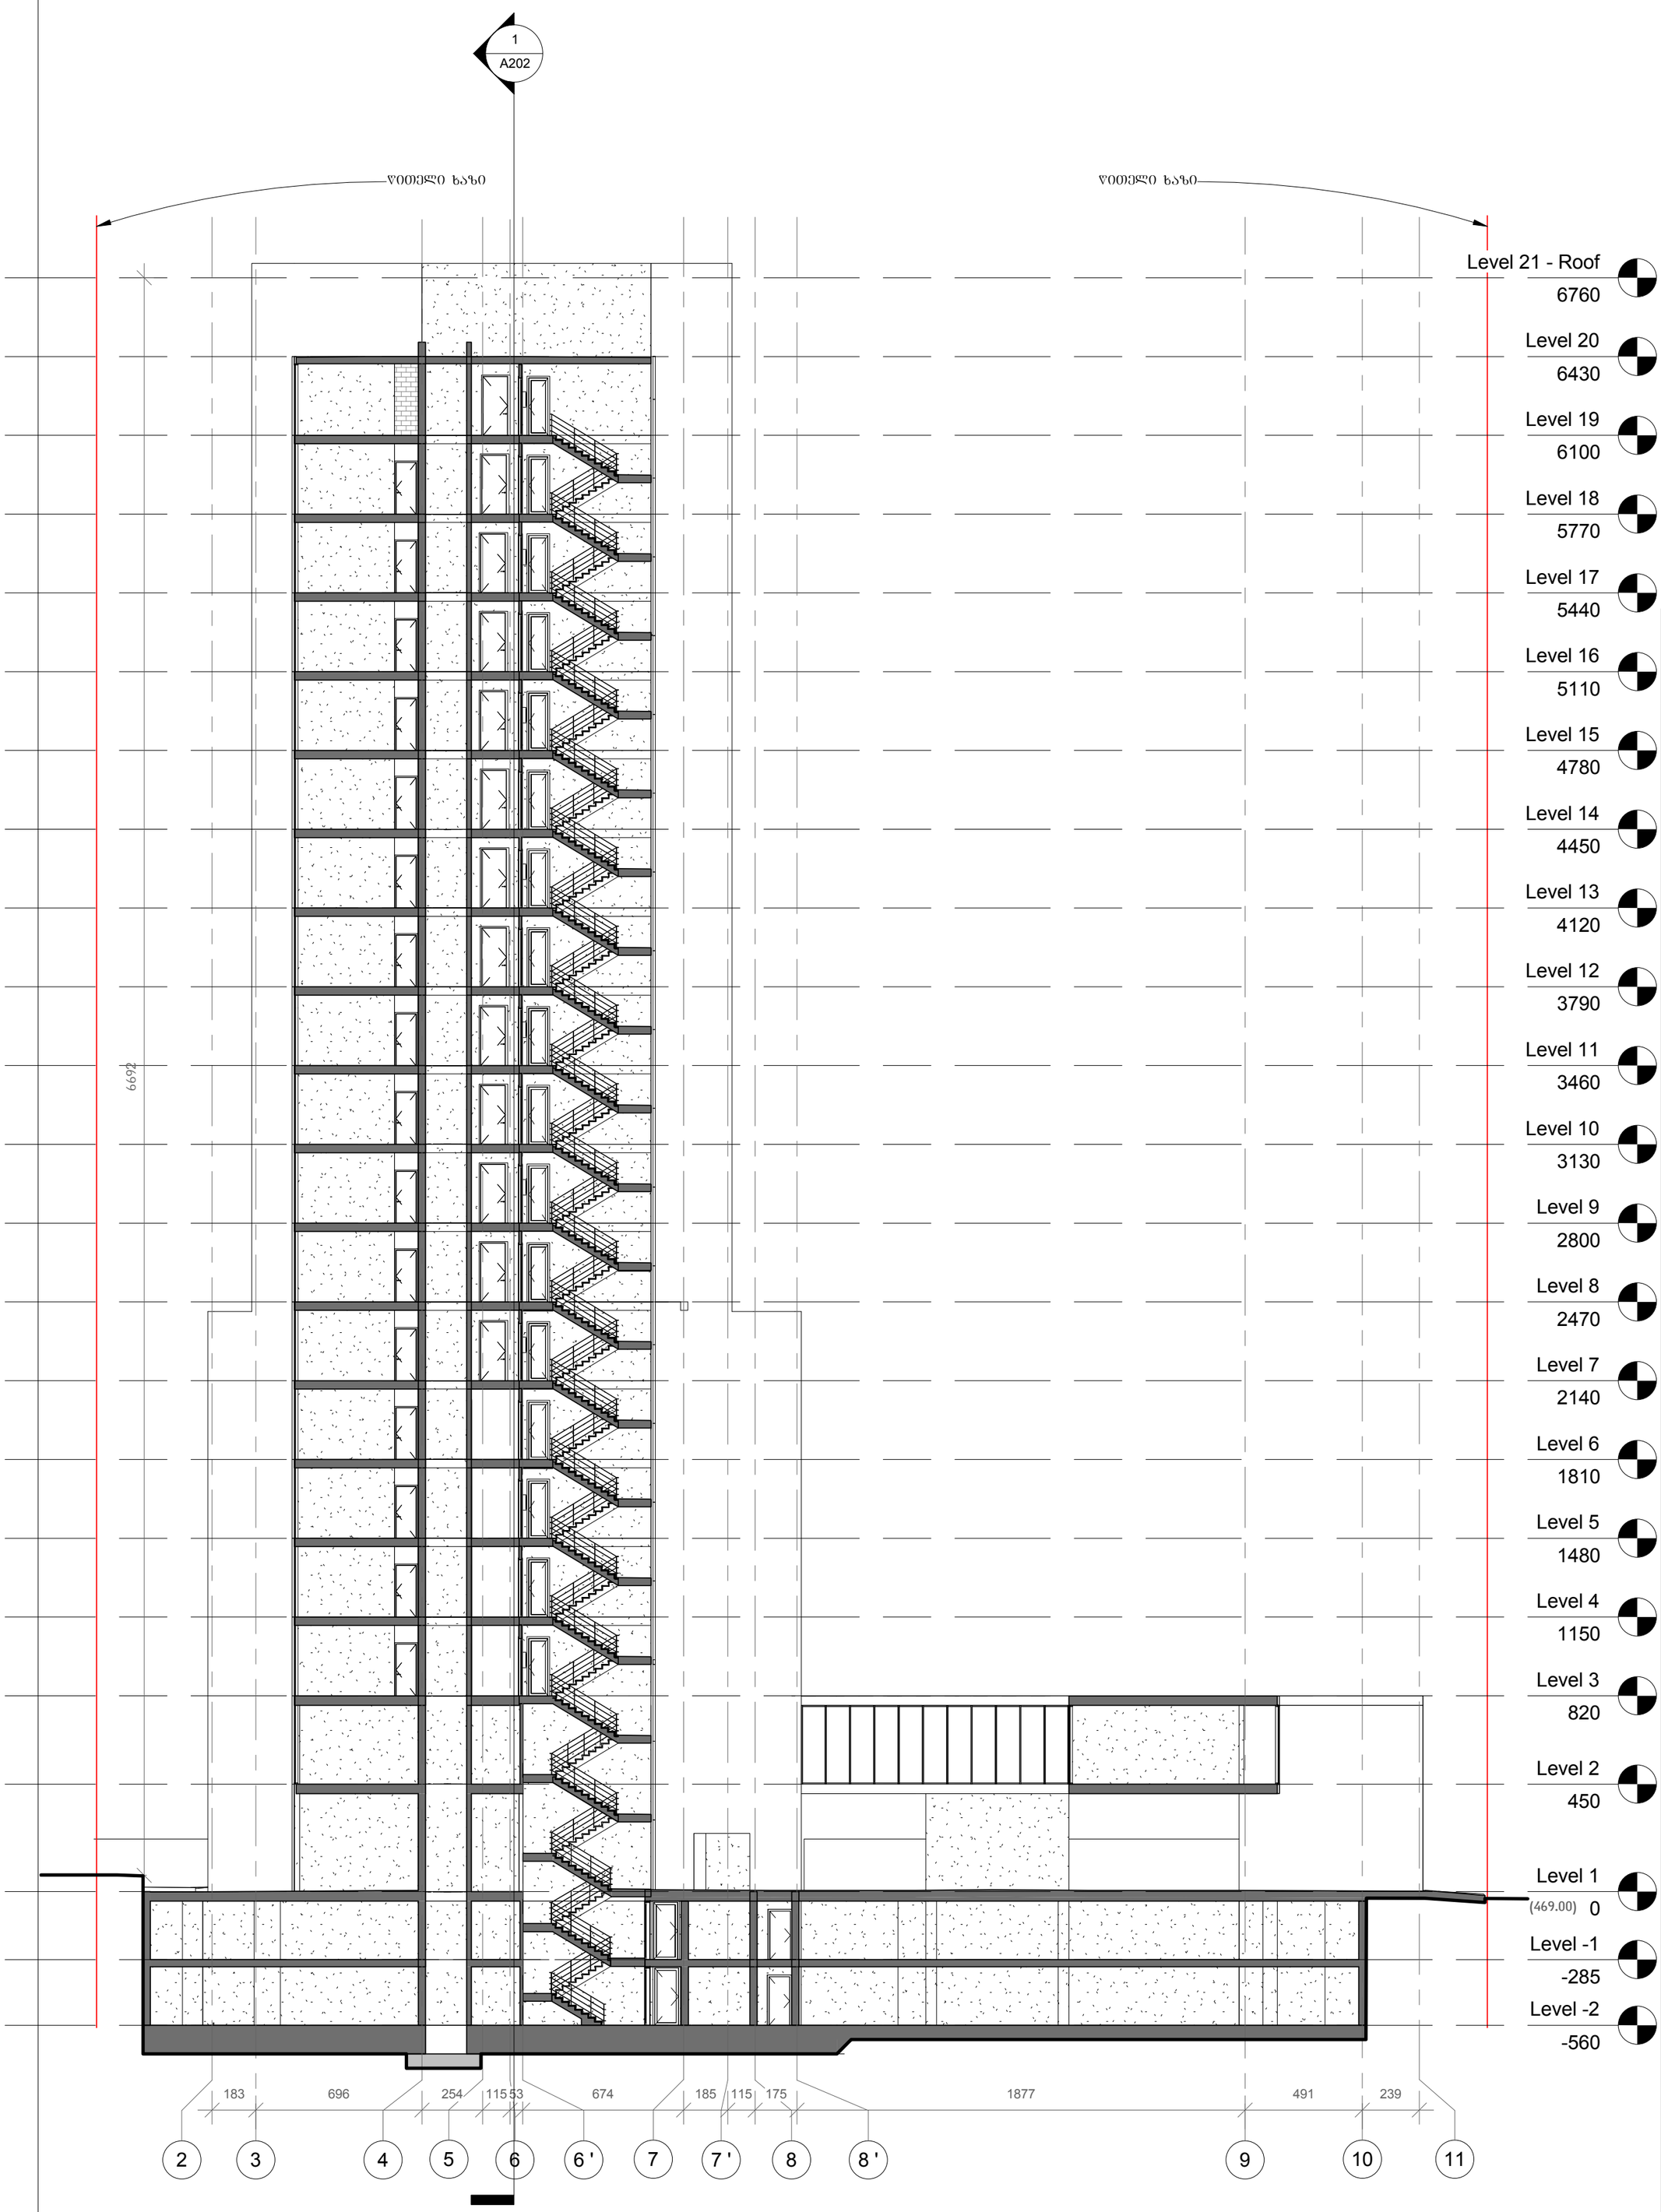

1 Section 1-1

1 : 200

D:\project\Vake me-9\09_SUBMITTED MATERIALS\shetanxmeba 10.07.2014 (20 sartuli)\010_Vake9_2014.07.09 (2014) D.rvt

მრავალბინიანი საცხოვრებელი სახლი

ჭავჭავაძის გამზ. 29-31-33

დამკვეთი:

მყვასი 2012

ხმალაძე არქიტექტორები

თბილისი
უზნაძის 91ა
E–mail: Giorgi@Khmaladze.ge

პრ. ავტორი	გ. ხმალაძე
დახაზა	დ. ჯოხაძე
შეამოწმა	გ. ხმალაძე

ჭრილი 1-1

Format A2
Scale 1 : 200
7/16/2014 20:25:27

A201

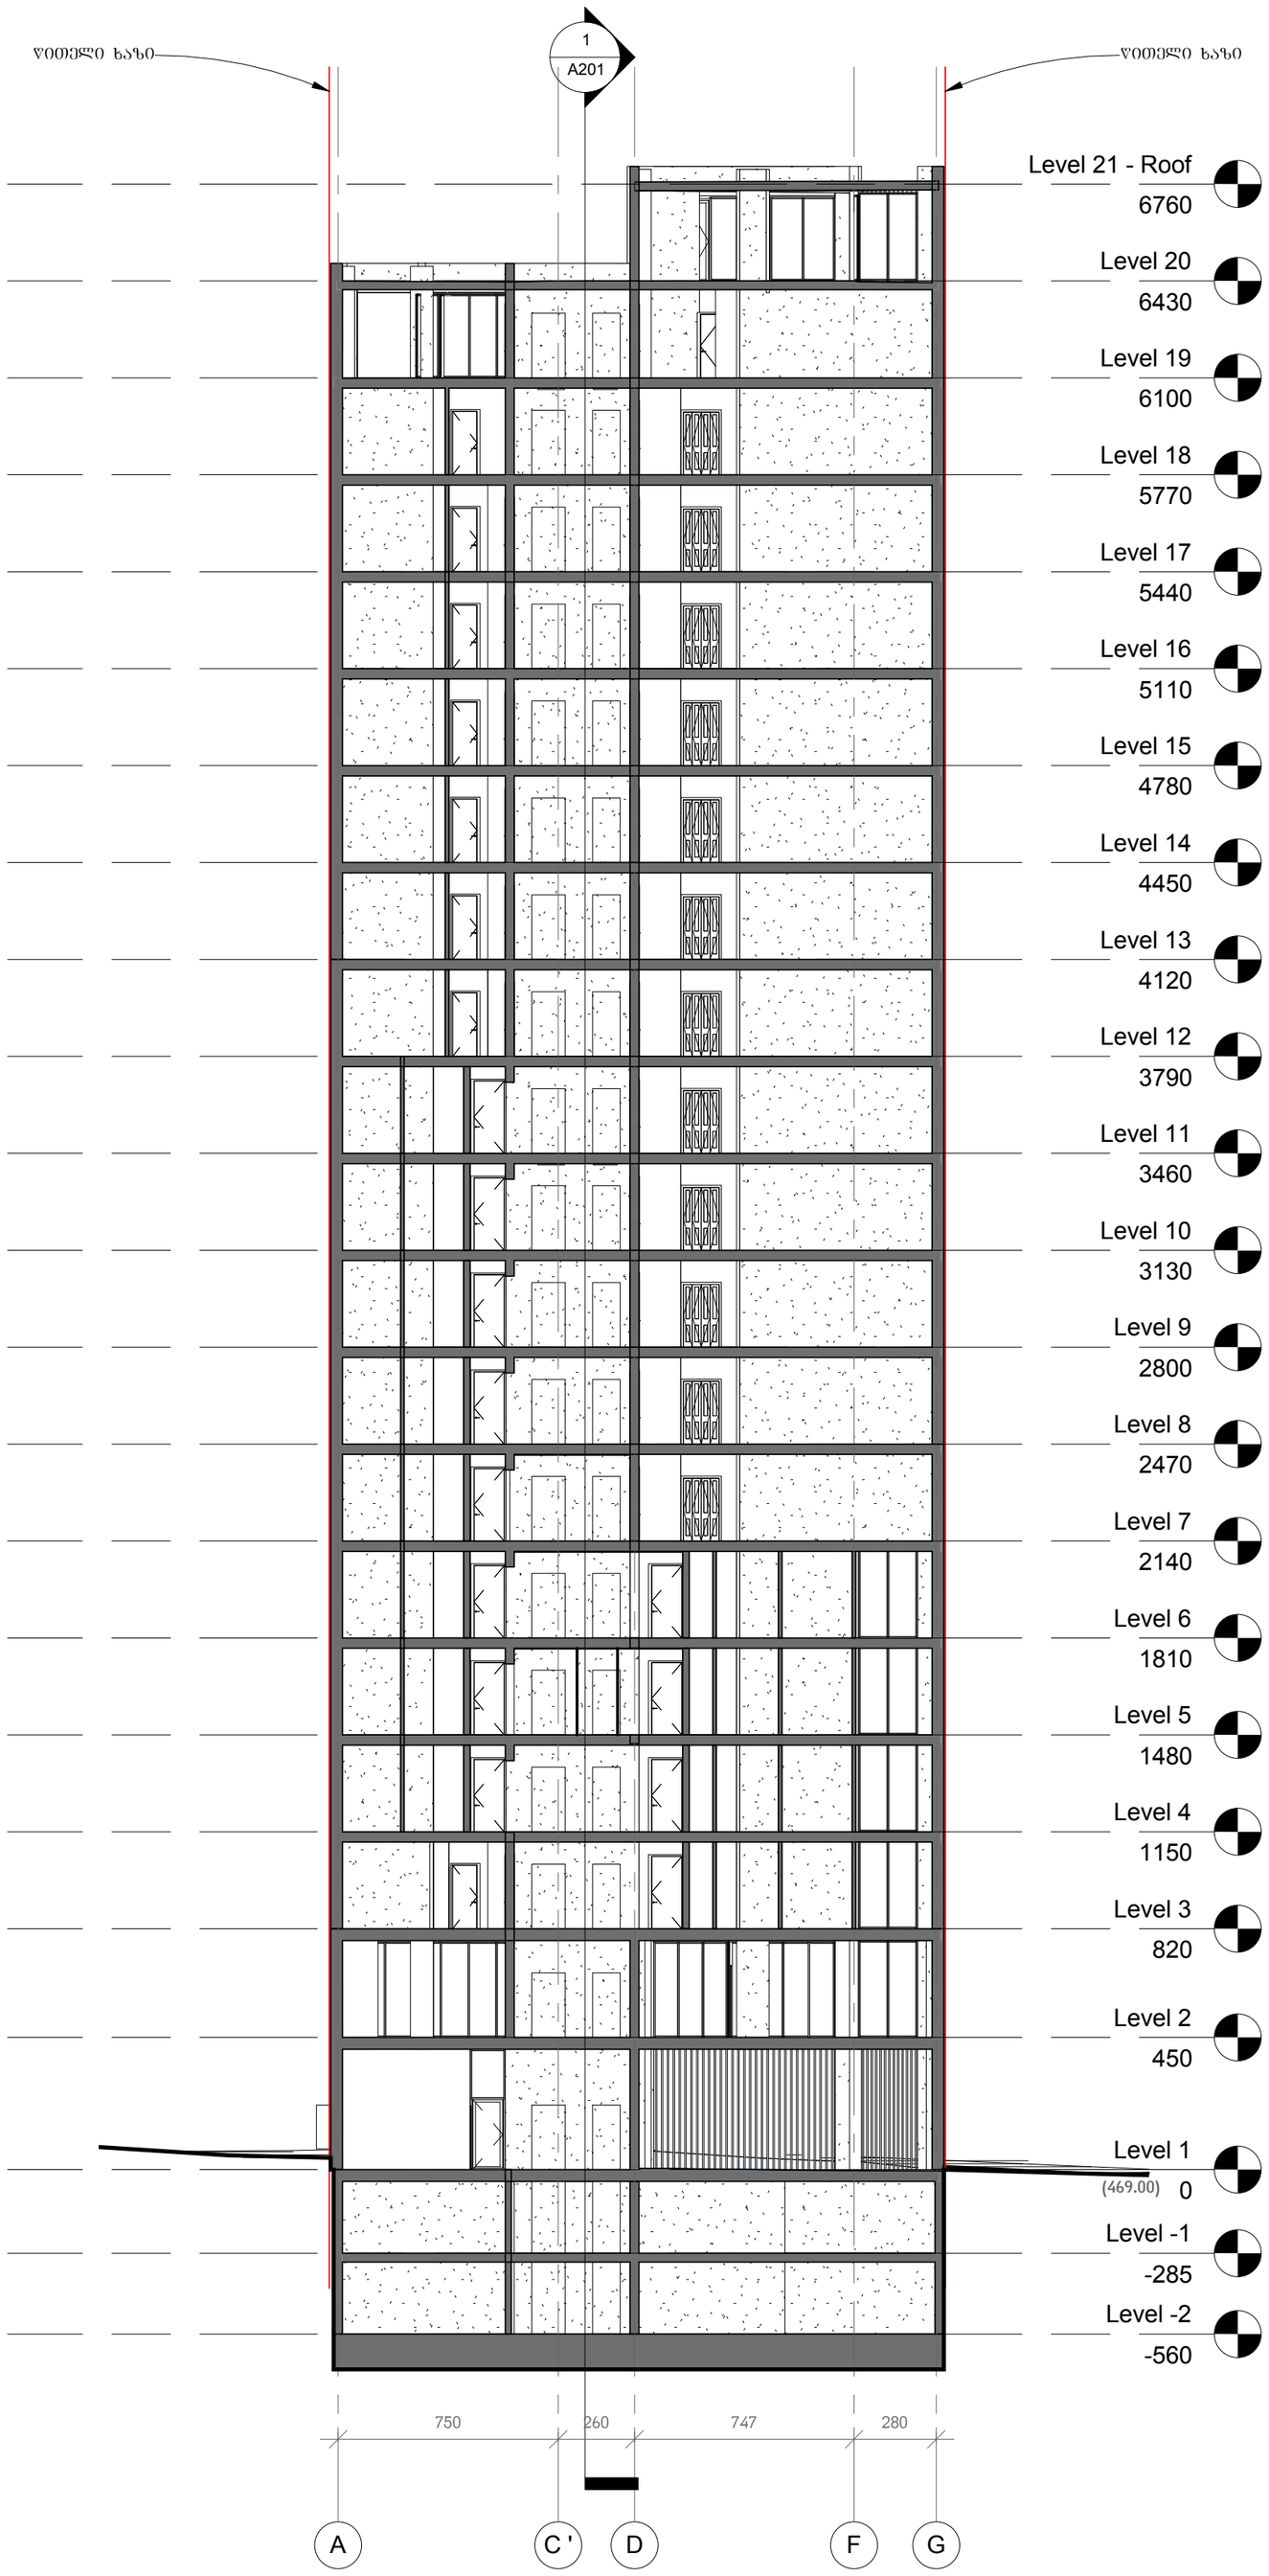

1 Section 2-2

1 : 200

D:\project\Vake me-9\09_SUBMITTED MATERIALS\shetanxmeba 10.07.2014 (20 sartuli)\010_Vake9_2014.07.09 (2014) D.rvt

მრავალბინიანი
საცხოვრებელი სახლი

ჭავჭავაძის გამზ. 29-31-33

დამკვეთი:

მოყვასი 2012

ხმალაძე
არქიტექტორები

თბილისი
უზნაძის 91ა
E–mail: Giorgi@Khmaladze.ge

პრ. ავტორი გ. ხმალაძე
დახაზა დ. ჯობაძე
შეამოწმა გ. ხმალაძე

ჭრილი 2-2

Format A2
Scale 1 : 200
7/16/2014 20:27:26

A202

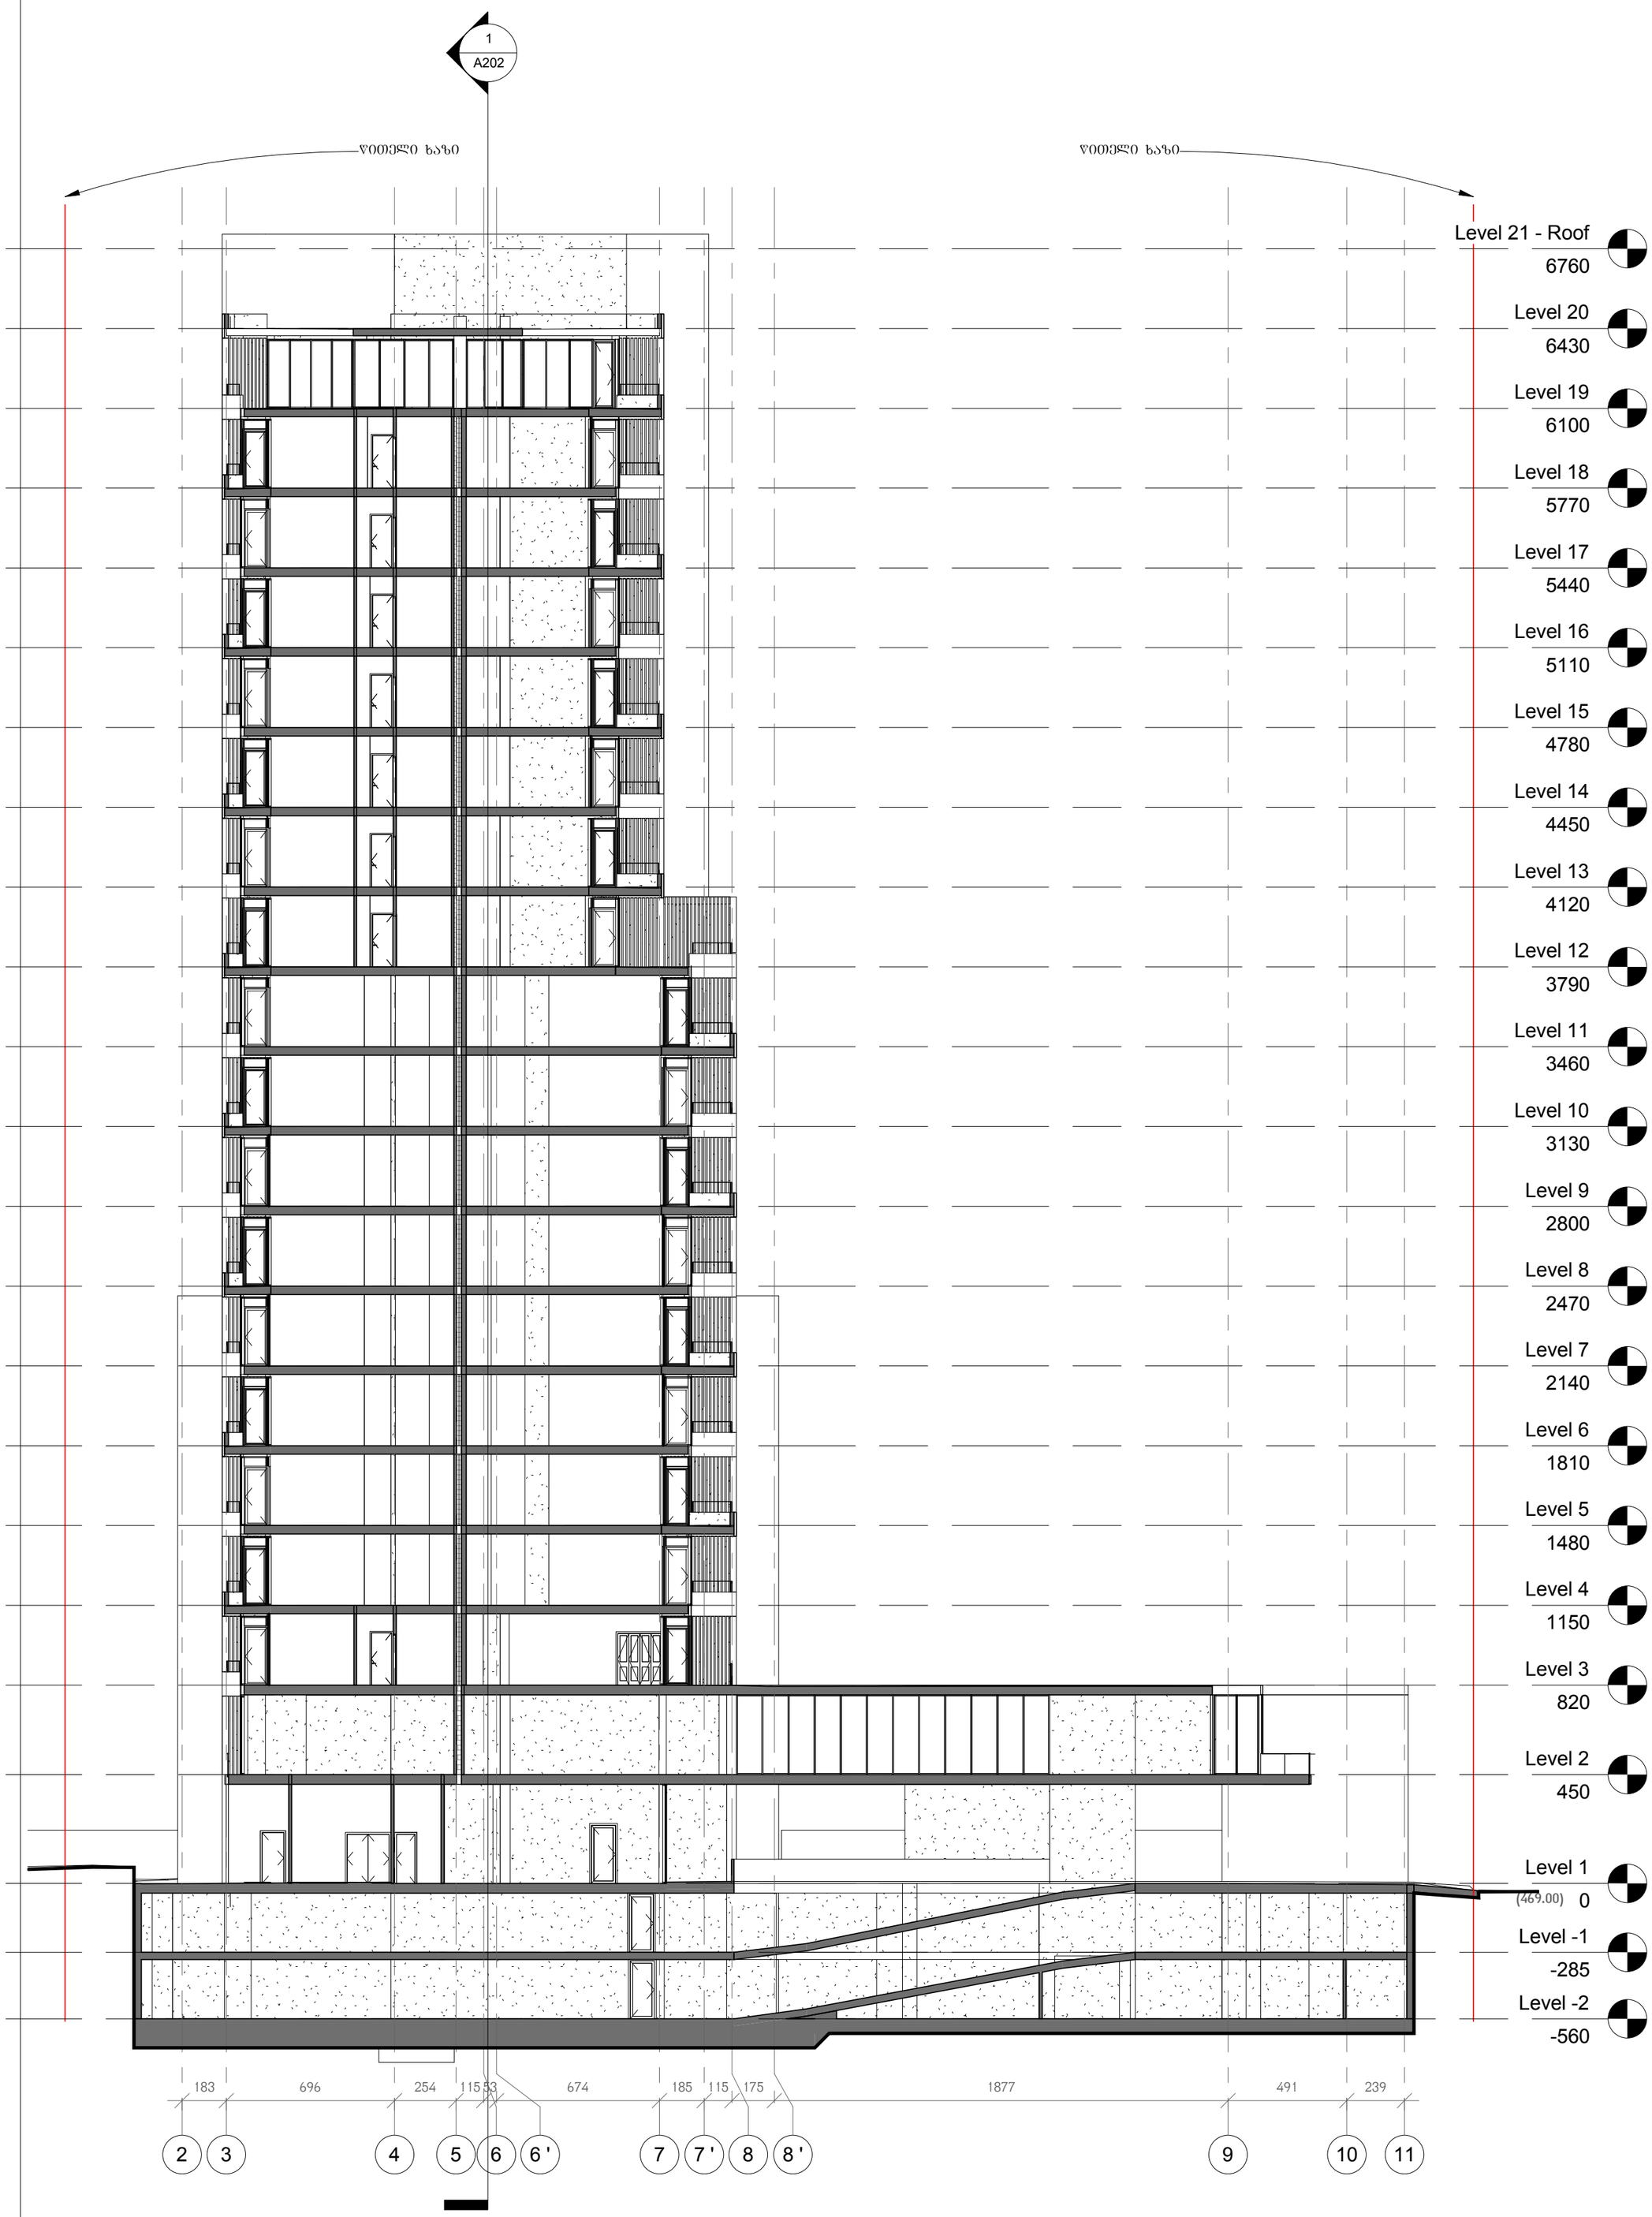

1 Section 3-3

1 : 200

D:\project\Vake me-9\09_SUBMITTED MATERIALS\shetanxmeba 10.07.2014 (20 sartuli)\010_Vake9_2014.07.09 (2014) D.rvt

ᲛᲠᲐᲕᲐᲚᲑᲘᲜᲘᲐᲜᲘ ᲡᲐᲪᲮᲝᲕᲠᲔᲑᲔᲚᲘ ᲡᲐᲮᲚᲘ

ᲭᲐᲕᲭᲐᲕᲐᲫᲘᲡ ᲒᲐᲛᲖ. 29-31-33

ᲓᲐᲛᲙᲕᲔᲗᲘ:

ᲛᲧᲕᲐᲡᲘ 2012

ხმალაძე
ᲐᲠᲥᲘᲢᲔᲥᲢᲝᲠᲔᲑᲘ

ᲗᲑᲘᲚᲘᲡᲘ
ᲣᲖᲜᲐᲫᲘᲡ 91ა
E–mail: Giorgi@Khmaladze.ge

ᲞᲠ. ᲐᲕᲢᲝᲠᲘ	ᲓᲔᲡᲘᲒᲜᲔᲠ
ᲓᲐᲮᲐᲖᲐ	ᲐᲣᲢᲩᲕᲝᲠ
ᲨᲔᲐᲛᲝᲬᲛᲐ	ᲩᲮᲔᲪᲙᲔᲠ

ᲭᲠᲘᲚᲘ 3-3

Format A2
Scale 1 : 200
7/16/2014 20:27:38

A203