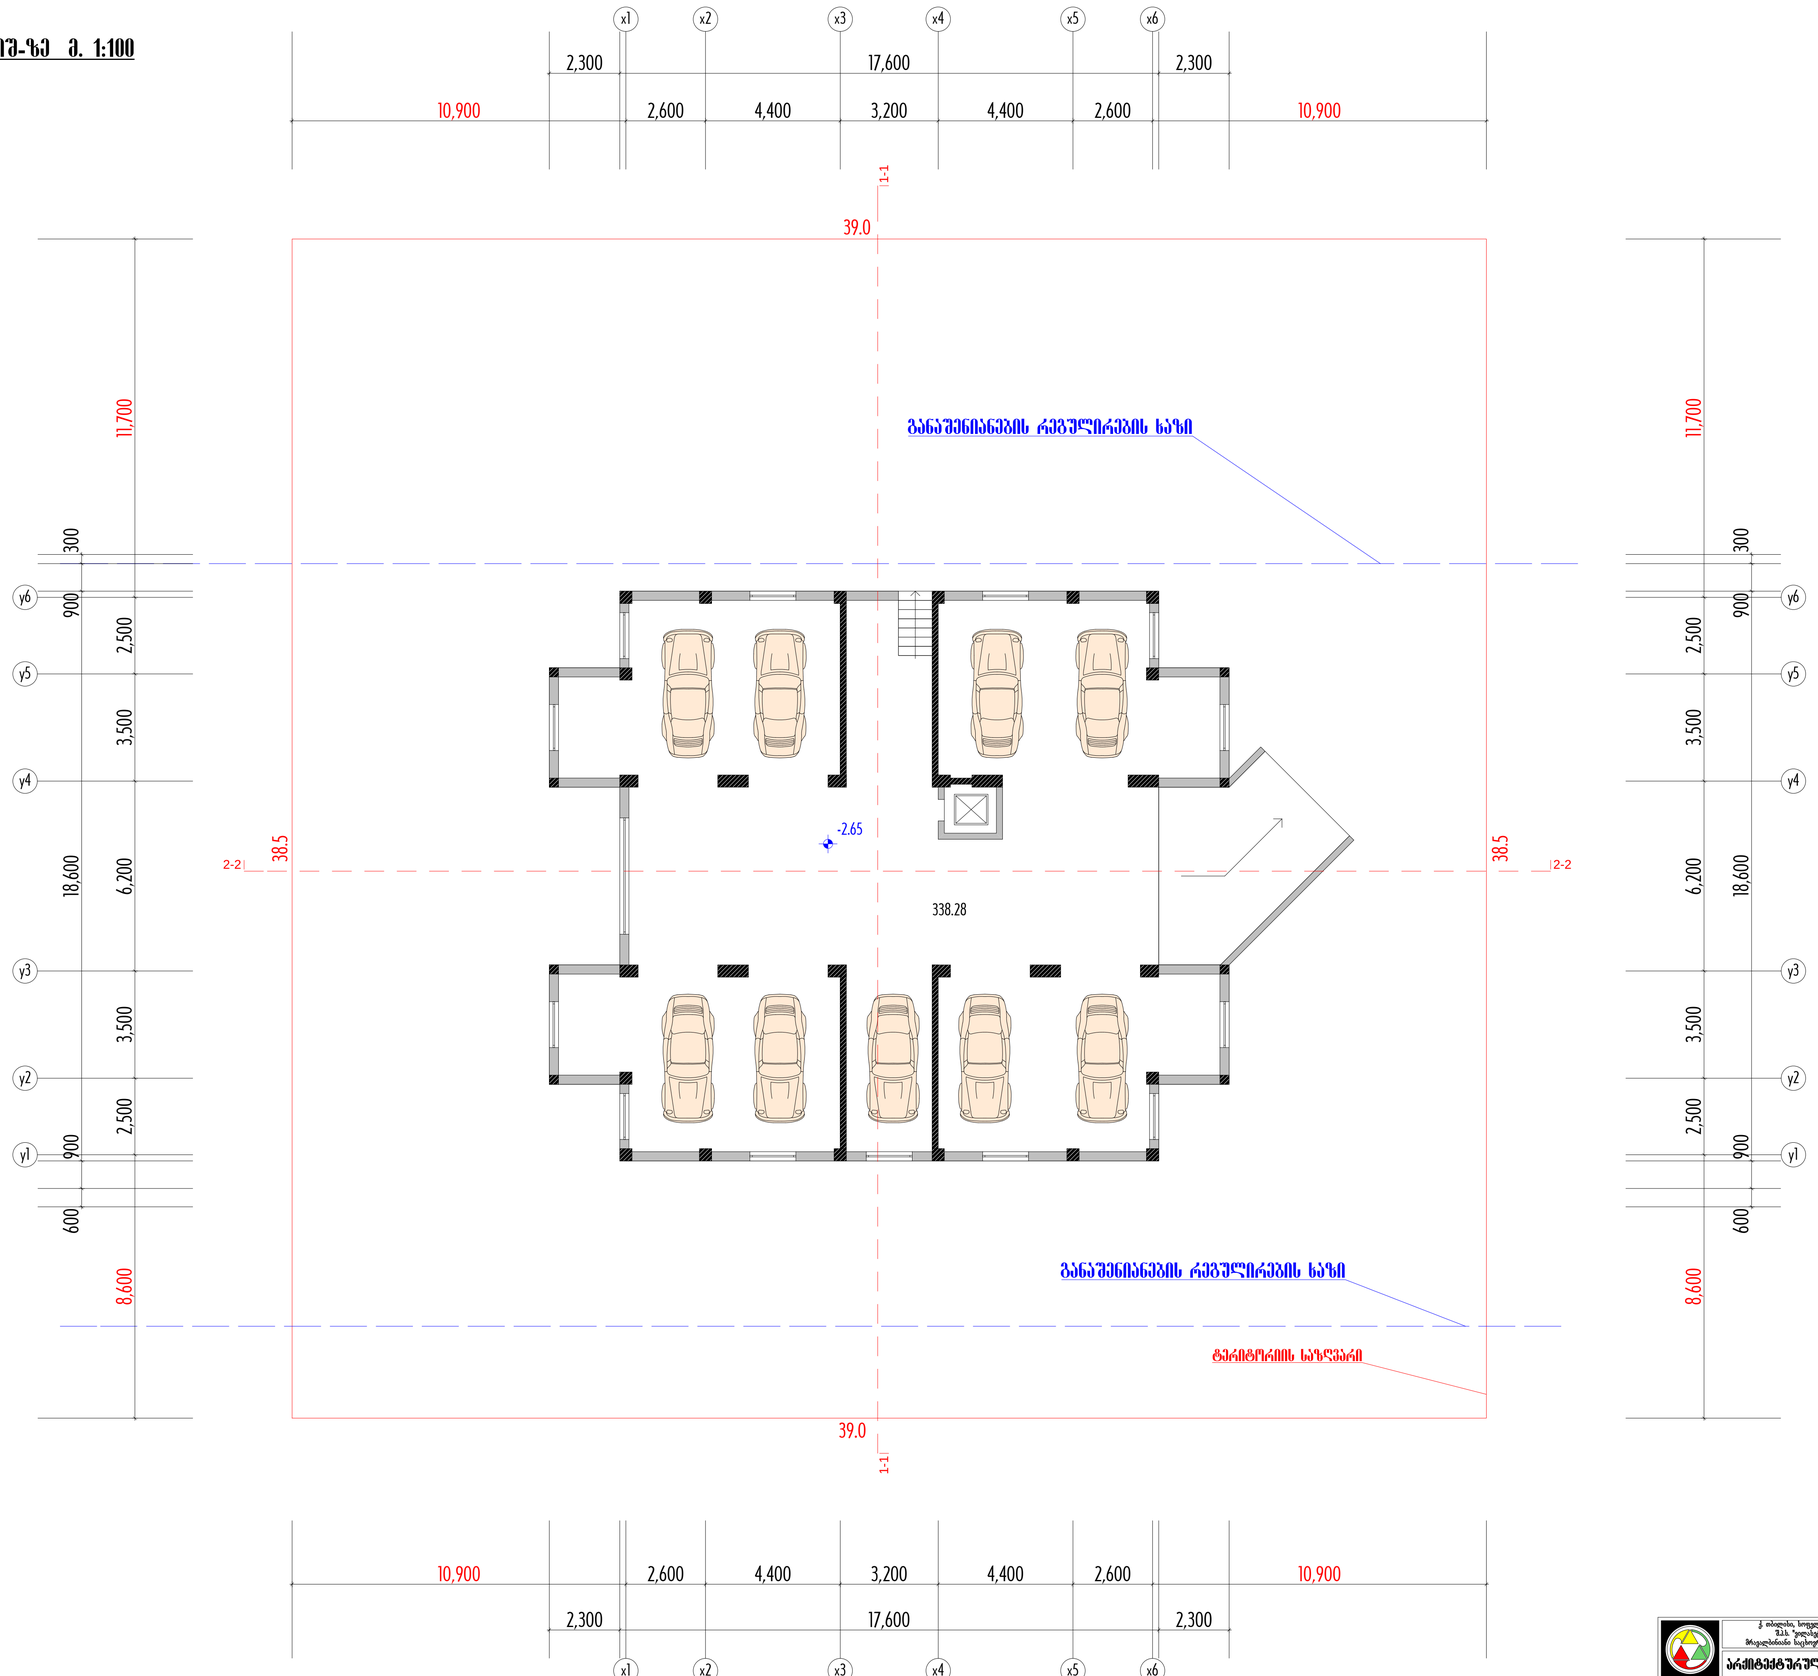

10,900 2,600 4,400 3,200 4,400 2,600 10,900

2,300 17,600 2,300

10,900 2,600 4,400 3,200 4,400 2,600 10,900

2,300 17,600 2,300

8,600 2,500 3,500 6,200 3,500 2,500 11,700

600 900 18,600 900 300

8,600 2,500 3,500 6,200 3,500 2,500 11,700

600 900 18,600 900 300 -2.65
tbsebgjt.bwuptbehpnjt!hfhnb!.3/76!ojT.{f!!n/!2;211

39.0

39.0

38.5

38.5

ufsjupsjjt!tb{Swbsj
ჰბობთფოჯბოფცჯტ!sfhvmjsfcjt!ყბ{ჯ
ჰბობთფოჯბოფცჯტ!sfhvmjsfcjt!ყბ{ჯ
x1 x2 x3 x4 x5 x6

x1 x2 x3 x4 x5 x6

y1

y2

y3

y4

y5

y6

y1

y2

y3

y4

y5

y6

338.28

1-1 1-1 2-2 2-2

ფურც.

რაოდ. დაკვეთა
სარდაფი-ავტოსადგომის

გეგმა მ. 1:100

დირექტორი. ლ. კუპრაშვილი

პროექტი

არქიტექტურული ნაწილი.

ფურც.# ინვენტ.#

a-2 18
სტადია
57/14

p r i m a

& KO

ლ. კუპრაშვილი

j. kvitatiani
პრ. ავტორები

ა. კერესელიძე

შეასრულა ჯ. კვიტატიანი
ქ. თბილისი, სოფელი დიღომი

S.p.s. "vilaseti"-s
მრავალბინიანი საცხოვრებელი სახლი

ფურც.

რაოდ. დაკვეთა
პირველი სართულის გეგმა

კეთილმოწყობა მ. 1:100

დირექტორი. ლ. კუპრაშვილი

პროექტი

არქიტექტურული ნაწილი.

ფურც.# ინვენტ.#

a-3 18
სტადია
57/14

p r i m a

& KO

ლ. კუპრაშვილი

j. kvitatiani
პრ. ავტორები

ა. კერესელიძე

შეასრულა ჯ. კვიტატიანი
ქ. თბილისი, სოფელი დიღომი

S.p.s. "vilaseti"-s
მრავალბინიანი საცხოვრებელი სახლი

10,900 2,600 4,400 3,200 4,400 2,600 10,900

2,300 17,600 2,300

10,900 2,600 4,400 3,200 4,400 2,600 10,900

2,300 17,600 2,300

8,600 2,500 3,500 6,200 3,500 2,500 11,700

600 900 18,600 900 300

8,600 2,500 3,500 6,200 3,500 2,500 11,700
600 900 18,600 900 300

10,600
600

3,000

0.00 (454.95)

1-1 1-1 2-2 2-2

J!tbsUvmjt!hfhnb!1/11!ojT.{f

lfUjmnpxzpcb!!n/!2;211

2.2 2.2

2.2 2.2

1.27

1.0 1.0
2.13 2.13

2.13 2.13

17.45

6.7

13.05

4.05

17.8
6.7

13.05

4.05

6.7

4.05

6.7

4.05

12.0
11.2

8.15 8.15

11.35

12.75
2.05

4.8
3.7

3.8 2.9

3.6

5.35 6.25

19.1

51.38

56.71

53.37

59.7
43.2

47.3

38.88

43.53

66.49

74.09

17.45

13.05

51.38

56.71

17.8

13.05

39.0

39.0

38.5

38.5

2.05 4.65

2.0 2.0

ufsjupsjjt!tb{Swbsj

ჰბობთფოჯბოფცჯტ!sfhvmjsfcjt!ყბ{ჯ

ჰბობთფოჯბოფცჯტ!sfhvmjsfcjt!ყბ{ჯ

tbusbotqpsup!{pob!2!)u{.2*

bstfcvmj!Spcf

bstfcvmj!Spcf

x1 x2 x3 x4 x5 x6

x1 x2 x3 x4 x5 x6

y1

y2

y3

y4

y5

y6

y1

y2

y3

y4

y5

y6

453.15

452.8

453.3

453.75 453.1

453.40

454.05

453.7 453.45

453.05

452.7

452.51

453.9

453.7

454.4

454.76

453.0

452.73

452.8

452.51

33.5

ფურც.

რაოდ. დაკვეთა
ტიპიური სართულის გეგმა

m. 1:100

დირექტორი. ლ. კუპრაშვილი

პროექტი

არქიტექტურული ნაწილი.

ფურც.# ინვენტ.#

a-4 18
სტადია
57/14

p r i m a

& KO

ლ. კუპრაშვილი

j. kvitatiani
პრ. ავტორები

ა. კერესელიძე

შეასრულა ჯ. კვიტატიანი
ქ. თბილისი, სოფელი დიღომი

S.p.s. "vilaseti"-s
მრავალბინიანი საცხოვრებელი სახლი

1-1 1-1 2-2 2-2

10,900 2,600 4,400 3,200 4,400 2,600 10,900

2,300 17,600 2,300

10,900 2,600 4,400 3,200 4,400 2,600 10,900

2,300 17,600 2,300

8,600 2,500 3,500 6,200 3,500 2,500 11,700

600 900 18,600 900 300

8,600 2,500 3,500 6,200 3,500 2,500 11,700
600 900 18,600 900 300

10,600 3,000 3.30

ujqjvsj!tbsUvmjt!hfhnb!!n/!2;211

39.0

39.0

38.5

38.5

2.2 2.2

2.2 2.2

1.27

1.0 1.0
2.13 2.13

2.13 2.13

17.45

13.05

4.05
17.8

13.05

4.05 4.05

4.05
12.0
11.2

8.15 8.15

11.35

12.75
2.05

4.8
3.7

3.8 2.9

3.6

5.35 6.25

19.1

38.88

42.98

17.45

13.05

17.8

13.05

2.05

2.05

2.05

2.0 2.0

ufsjupsjjt!tb{Swbsj
ჰბობთფოჯბოფცჯტ!sfhvmjsfcjt!ყბ{ჯ
ჰბობთფოჯბოფცჯტ!sfhvmjsfcjt!ყბ{ჯ
x1 x2 x3 x4 x5 x6

x1 x2 x3 x4 x5 x6

y1

y2

y3

y4

y5

y6

y1

y2

y3

y4

y5

y6

33.5

51.38

56.71

53.37

59.7
43.2

47.3

66.49

74.09

51.38

56.71

6.7

6.7 6.7

6.7

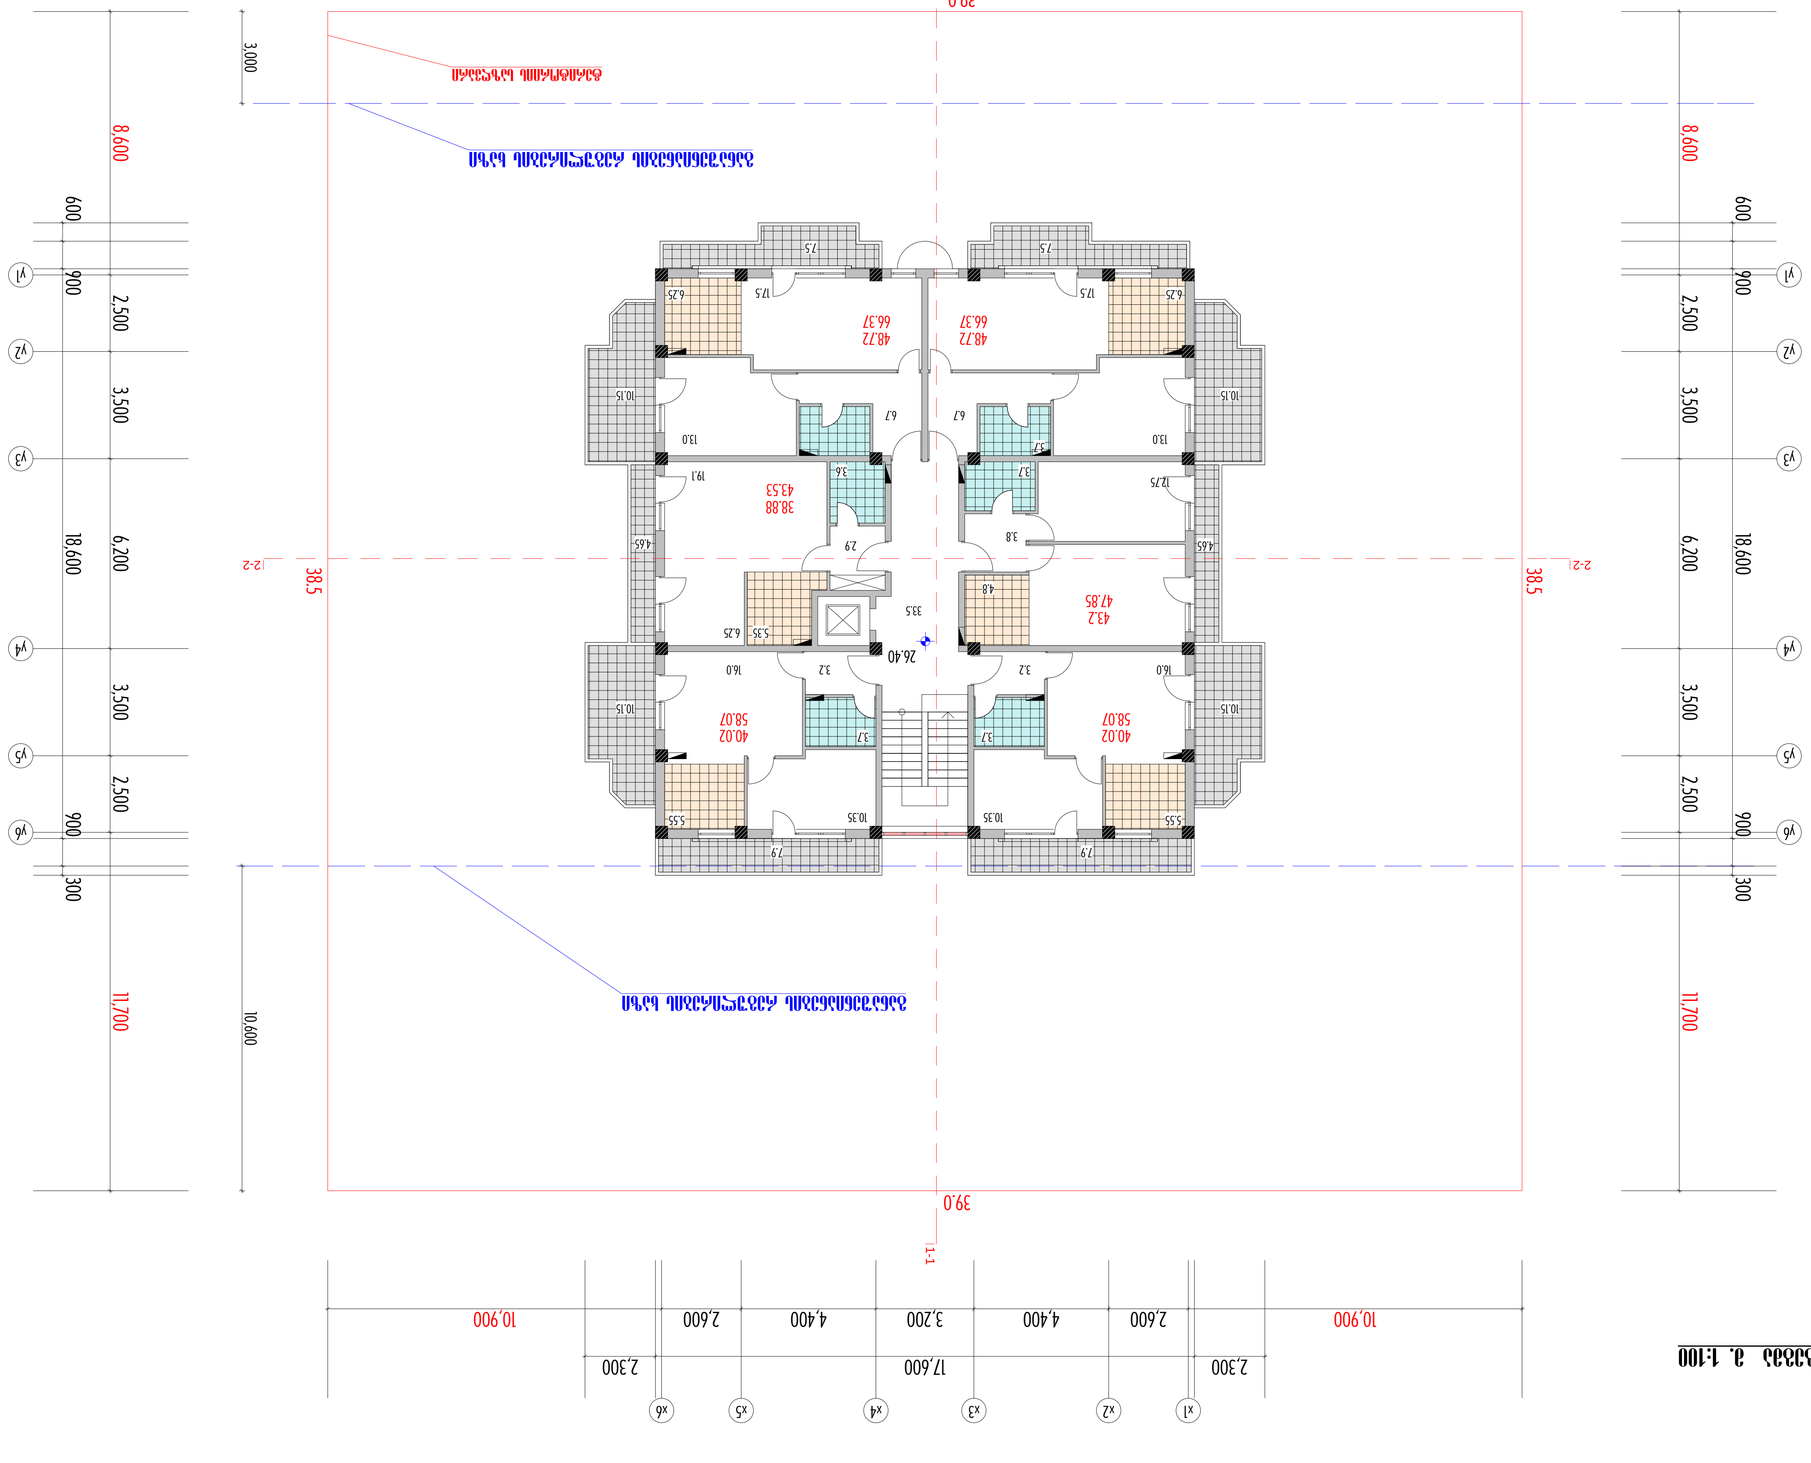

ფურც.

რაოდ. დაკვეთა
მანსარდის გეგმა მ. 1:100

დირექტორი. ლ. კუპრაშვილი

პროექტი

არქიტექტურული ნაწილი.

ფურც.# ინვენტ.#

a-5 18
სტადია
57/14

p r i m a

& KO

ლ. კუპრაშვილი

j. kvitatiani
პრ. ავტორები

ა. კერესელიძე

შეასრულა ჯ. კვიტატიანი
ქ. თბილისი, სოფელი დიღომი

S.p.s. "vilaseti"-s
მრავალბინიანი საცხოვრებელი სახლი

1-1 1-1 2-2 2-2

10,900 2,600 4,400 3,200 4,400 2,600 10,900

2,300 17,600 2,300

10,900 2,600 4,400 3,200 4,400 2,600 10,900

2,300 17,600 2,300

8,600 2,500 3,500 6,200 3,500 2,500 11,700

600 900 18,600 900 300

8,600 2,500 3,500 6,200 3,500 2,500 11,700
600 900 18,600 900 300

10,600 3,000 26.40

nbotbsejt!hfhnb!!n/!2;211

39.0

39.0

38.5

38.5

ufsjupsjjt!tb{Swbsj
ჰბობთფოჯბოფცჯტ!sfhvmjsfcjt!ყბ{ჯ
ჰბობთფოჯბოფცჯტ!sfhvmjsfcjt!ყბ{ჯ
x1 x2 x3 x4 x5 x6

x1 x2 x3 x4 x5 x6

y1

y2

y3

y4

y5

y6

y1

y2

y3

y4

y5

y6

12.75

4.8
3.7

3.8 2.9

3.6

5.35 6.25

19.1

10.35

3.7

5.55

3.2 16.0

10.35

3.7

5.55

16.0 3.2

3.7

6.25

13.0

17.5

6.7

6.25
13.0
17.5
6.7

10.15 10.15

7.9 7.9

7.5

40.02

58.07

10.15 10.15

4.65 4.65

40.02

58.07

43.2

47.85

38.88

43.53

7.5

48.72

66.37

48.72

66.37
33.5

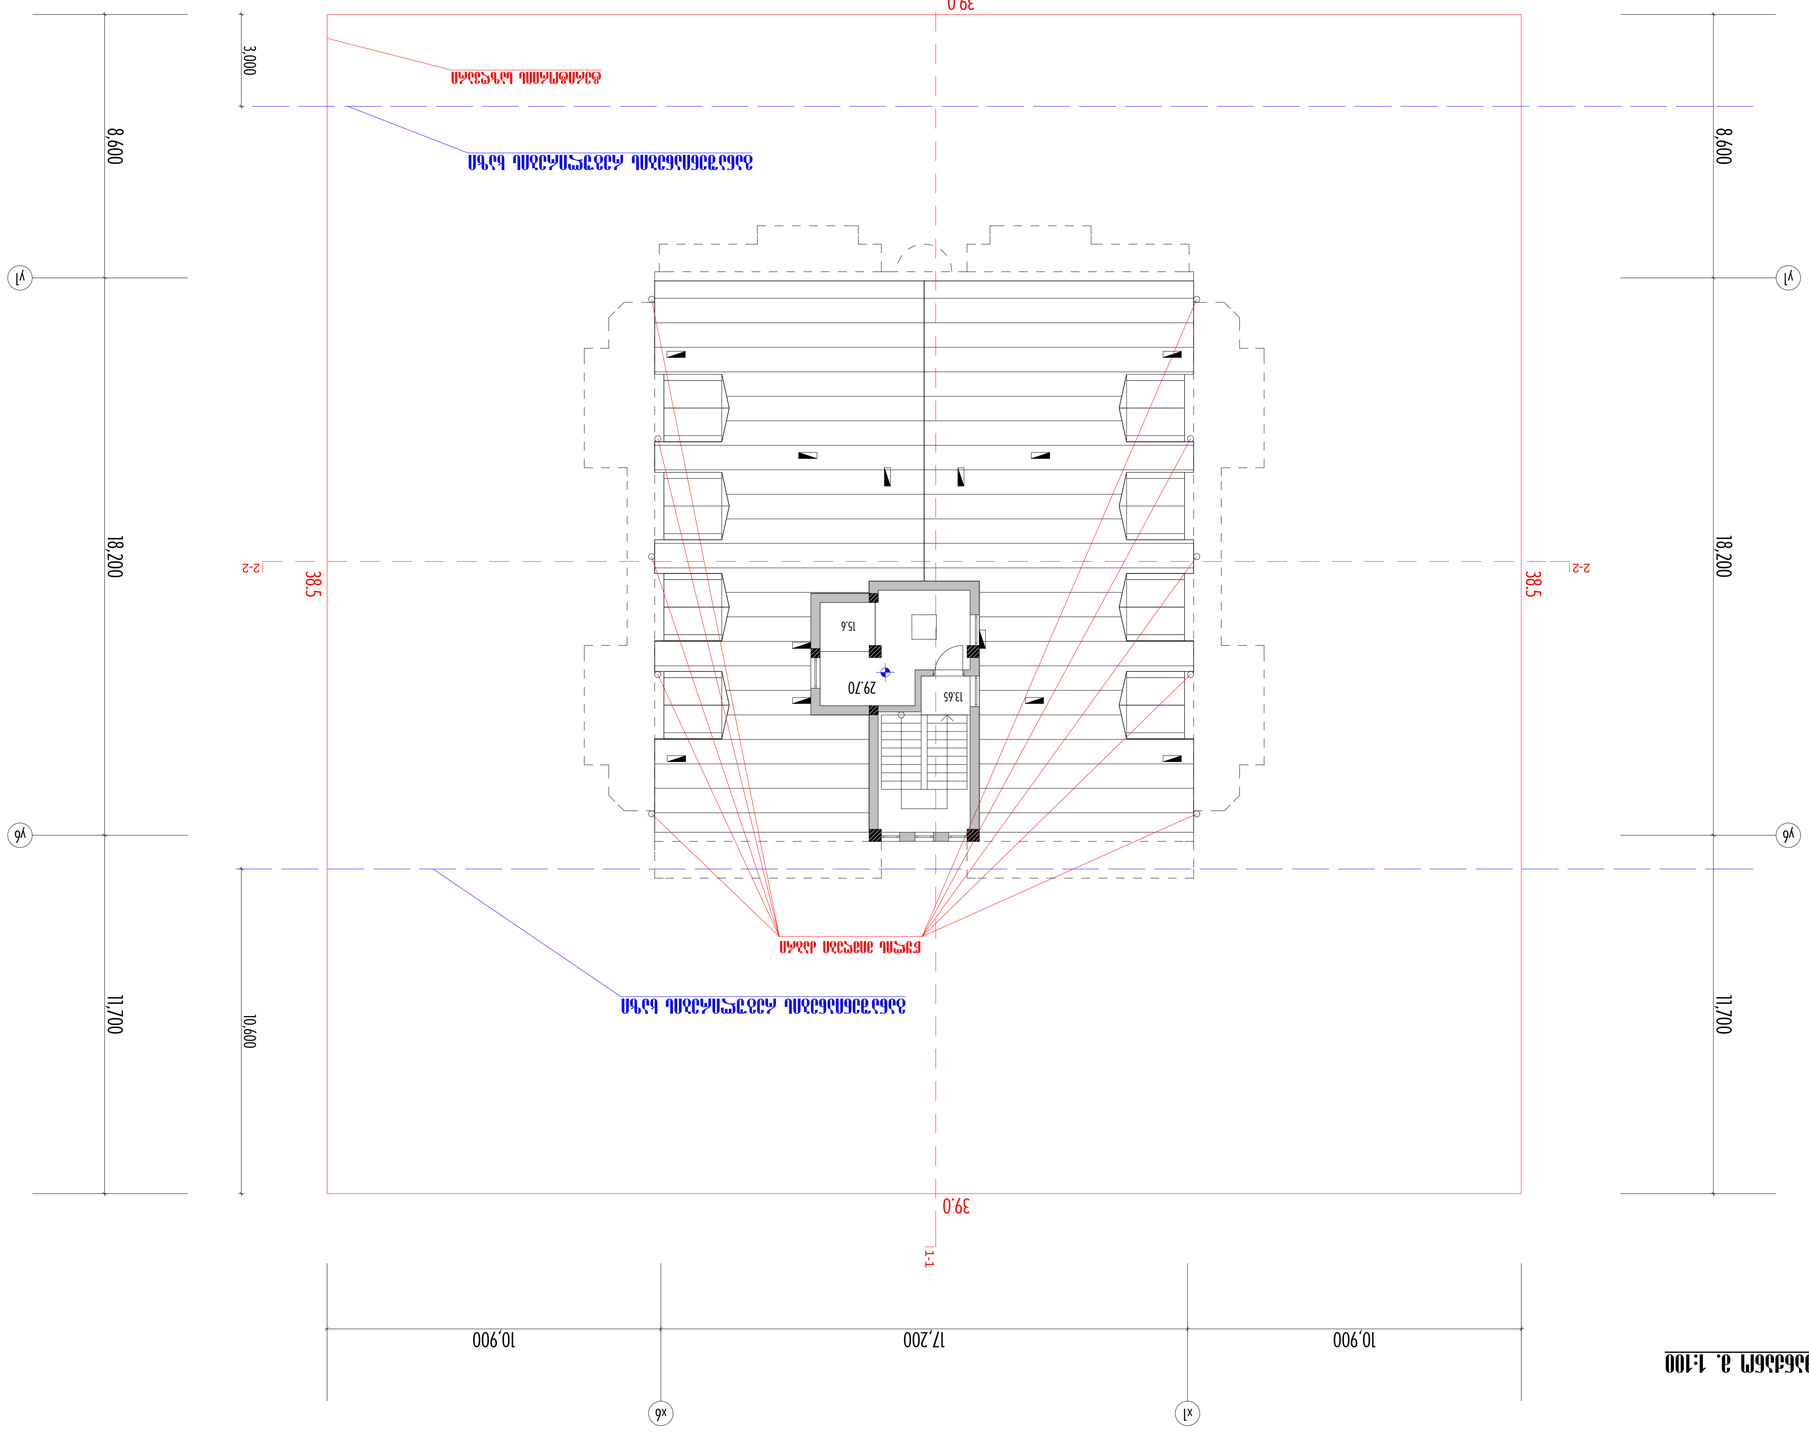

ფურც.

რაოდ. დაკვეთა
სამანქანოს და სახურავის

გეგმა მ. 1:100

დირექტორი. ლ. კუპრაშვილი

პროექტი

არქიტექტურული ნაწილი.

ფურც.# ინვენტ.#

a-6 18
სტადია
57/14

p r i m a

& KO

ლ. კუპრაშვილი

j. kvitatiani
პრ. ავტორები

ა. კერესელიძე

შეასრულა ჯ. კვიტატიანი
ქ. თბილისი, სოფელი დიღომი

S.p.s. "vilaseti"-s
მრავალბინიანი საცხოვრებელი სახლი

1-1 1-1 2-2 2-2

10,900 17,200 10,900

8,600 18,200 11,700

8,600 18,200 11,700

10,900 17,200 10,900

10,600 3,000 29.70

39.0

39.0

38.5

38.5

ufsjupsjjt!tb{Swbsj
ჰბობთფოჯბოფცჯტ!sfhvmjsfcjt!ყბ{ჯ
ჰბობთფოჯბოფცჯტ!sfhvmjsfcjt!ყბ{ჯ

tbyvsbwjt!hfhnb!eb!tbnborbop!n/!2;211

x1 x6

x1 x6

y1

y6

y1

y6

13.65

15.6

xzmjt!ნჯნშფცჯ![ბცსჯ

ფურც.

რაოდ. დაკვეთა
სახურავის გეგმა მ. 1:100

დირექტორი. ლ. კუპრაშვილი

პროექტი

არქიტექტურული ნაწილი.

ფურც.# ინვენტ.#

a-7 18
სტადია
57/14

p r i m a

& KO

ლ. კუპრაშვილი

j. kvitatiani
პრ. ავტორები

ა. კერესელიძე

შეასრულა ჯ. კვიტატიანი
ქ. თბილისი, სოფელი დიღომი

S.p.s. "vilaseti"-s
მრავალბინიანი საცხოვრებელი სახლი

1-1 1-1 2-2 2-2

10,900 17,200 10,900

8,600 18,200 11,700

8,600 18,200 11,700

10,900 17,200 10,900

10,600 3,000 32.50

tbyvsbwjt!hfhnb!!n/!2;211

x1 x6

x1 x6

y1

y6

y1

y6

39.0

39.0

38.5

38.5

ufsjupsjjt!tb{Swbsj
ჰბობთფოჯბოფცჯტ!sfhvmjsfcjt!ყბ{ჯ
ჰბობთფოჯბოფცჯტ!sfhvmjsfcjt!ყბ{ჯ

xzmjt!ნჯნშფცჯ![ბცსჯ

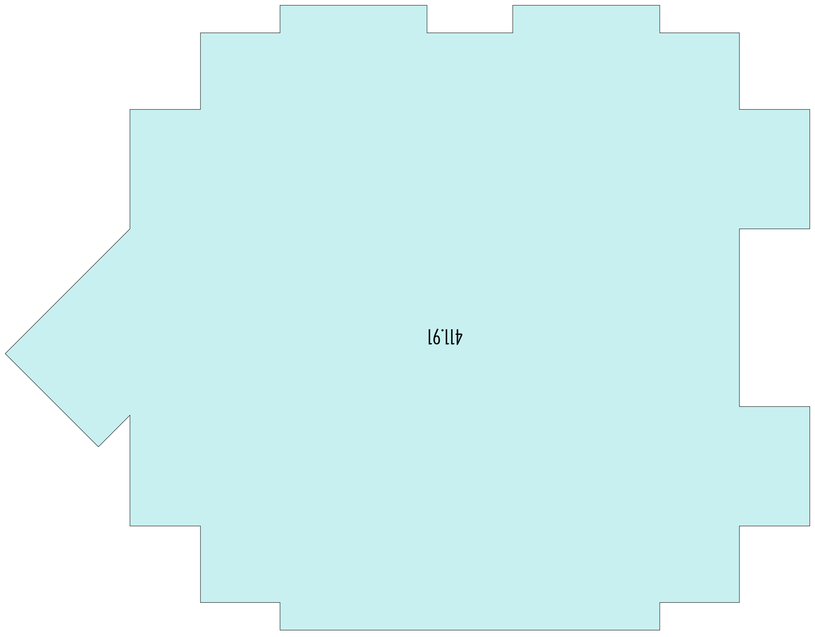

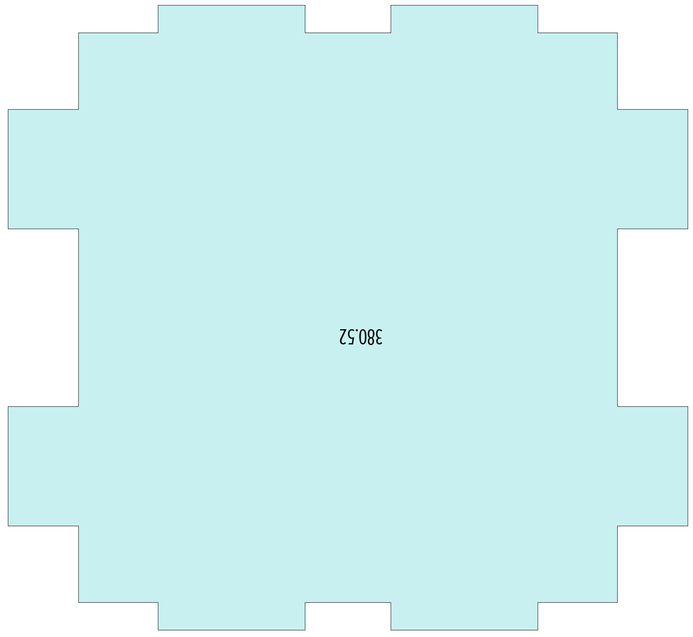

ლ2!lpfgjdjfoujt!ტბბოჰბსჯთპ!gbsUj!1/11!ოჯთ.{ფ

380.52

ჰბობთფოჯბოფცჯტ!gbsUpcj

411.91

ფურც.

რაოდ. დაკვეთა

კ1 კოეფიციენტის საანგარიშო ფართი 0.00 ნიშ-ზე და განაშენიანების ფართობი მ. 1:100

დირექტორი. ლ. კუპრაშვილი

პროექტი

არქიტექტურული ნაწილი.

ფურც.# ინვენტ.#

a-16 18
სტადია
57/14

p r i m a

& KO

ლ. კუპრაშვილი

j. kvitatiani
პრ. ავტორები

ა. კერესელიძე

შეასრულა ჯ. კვიტატიანი
ქ. თბილისი, სოფელი დიღომი

S.p.s. "vilaseti"-s
მრავალბინიანი საცხოვრებელი სახლი

ქ. ოზურგეთი, ზოგადი საკრებულოს ქუჩა
მიწის ნაკვეთის საკადასტრო ნახაზი
ქონების მესაკუთრე ან/და მისი წარმომადგენელი ხელმოწერა
ა ხ ო ბ ა
ქ. კ ო
ქონების მესაკუთრის ან/და მისი წარმომადგენლის ვინაობა, მოწმობის ან პირადობის მოწმობის ნომერი და გაცემის თარიღი
მიწის ნაკვეთის საკადასტრო კოდი
მიწის ნაკვეთის ფართობი
მიწის ნაკვეთის ადგილმდებარეობა
მიწის ნაკვეთის მფლობელობის ფორმა
მიწის ნაკვეთის სამართლებრივი ურთიერთობის ხასიათი
მიწის ნაკვეთის სამართლებრივი ურთიერთობის ვადა
მიწის ნაკვეთის სამართლებრივი ურთიერთობის დაწყების თარიღი
მიწის ნაკვეთის სამართლებრივი ურთიერთობის დასრულების თარიღი
მიწის ნაკვეთის სამართლებრივი ურთიერთობის დამადასტურებელი დოკუმენტის დასახელება
მიწის ნაკვეთის სამართლებრივი ურთიერთობის დამადასტურებელი დოკუმენტის ნომერი
მიწის ნაკვეთის სამართლებრივი ურთიერთობის დამადასტურებელი დოკუმენტის გაცემის თარიღი
მიწის ნაკვეთის სამართლებრივი ურთიერთობის დამადასტურებელი დოკუმენტის გამცემი ორგანო
მიწის ნაკვეთის სამართლებრივი ურთიერთობის დამადასტურებელი დოკუმენტის ნოტარიული წესით დამოწმების თარიღი
მიწის ნაკვეთის სამართლებრივი ურთიერთობის დამადასტურებელი დოკუმენტის ნოტარიუსის სახელი, გვარი
მიწის ნაკვეთის სამართლებრივი ურთიერთობის დამადასტურებელი დოკუმენტის ნოტარიული წესით დამოწმების ნომერი
მიწის ნაკვეთის სამართლებრივი ურთიერთობის დამადასტურებელი დოკუმენტის ნოტარიული წესით დამოწმების ადგილი
მიწის ნაკვეთის სამართლებრივი ურთიერთობის დამადასტურებელი დოკუმენტის ნოტარიული წესით დამოწმების ადგილი
ქ. ოზურგეთი, ზოგადი საკრებულოს ქუჩა
მიწის ნაკვეთის საკადასტრო ნახაზი
ქონების მესაკუთრე ან/და მისი წარმომადგენელი ხელმოწერა
ა ხ ო ბ ა
ქ. კ ო
ქონების მესაკუთრის ან/და მისი წარმომადგენლის ვინაობა, მოწმობის ან პირადობის მოწმობის ნომერი და გაცემის თარიღი
მიწის ნაკვეთის საკადასტრო კოდი
მიწის ნაკვეთის ფართობი
მიწის ნაკვეთის ადგილმდებარეობა
მიწის ნაკვეთის მფლობელობის ფორმა
მიწის ნაკვეთის სამართლებრივი ურთიერთობის ხასიათი
მიწის ნაკვეთის სამართლებრივი ურთიერთობის ვადა
მიწის ნაკვეთის სამართლებრივი ურთიერთობის დაწყების თარიღი
მიწის ნაკვეთის სამართლებრივი ურთიერთობის დასრულების თარიღი
მიწის ნაკვეთის სამართლებრივი ურთიერთობის დამადასტურებელი დოკუმენტის დასახელება
მიწის ნაკვეთის სამართლებრივი ურთიერთობის დამადასტურებელი დოკუმენტის ნომერი
მიწის ნაკვეთის სამართლებრივი ურთიერთობის დამადასტურებელი დოკუმენტის გაცემის თარიღი
მიწის ნაკვეთის სამართლებრივი ურთიერთობის დამადასტურებელი დოკუმენტის გამცემი ორგანო
მიწის ნაკვეთის სამართლებრივი ურთიერთობის დამადასტურებელი დოკუმენტის ნოტარიული წესით დამოწმების თარიღი
მიწის ნაკვეთის სამართლებრივი ურთიერთობის დამადასტურებელი დოკუმენტის ნოტარიუსის სახელი, გვარი
მიწის ნაკვეთის სამართლებრივი ურთიერთობის დამადასტურებელი დოკუმენტის ნოტარიული წესით დამოწმების ნომერი
მიწის ნაკვეთის სამართლებრივი ურთიერთობის დამადასტურებელი დოკუმენტის ნოტარიული წესით დამოწმების ადგილი
მიწის ნაკვეთის სამართლებრივი ურთიერთობის დამადასტურებელი დოკუმენტის ნოტარიული წესით დამოწმების ადგილი
1:500
57/14
ა-17
18

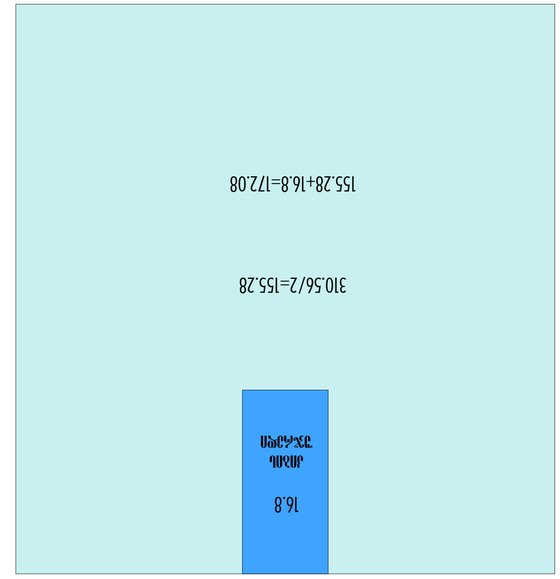
16.8
310.56/2=155.28
155.28+16.8=172.08

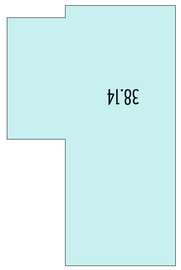
38.14

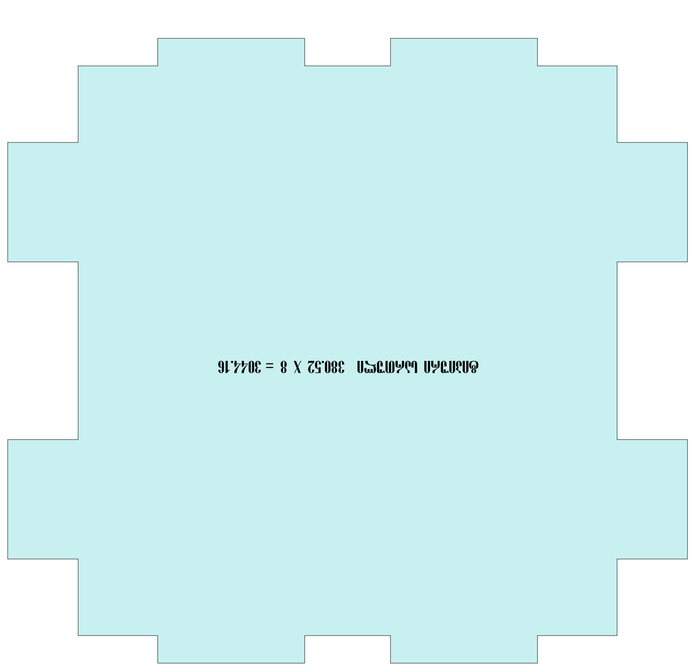
ფასპორტო ხაზობრივი 380.52 X 8 = 3044.16