ავტოფარეხის გეგმა -7.10 ნიშნულზე

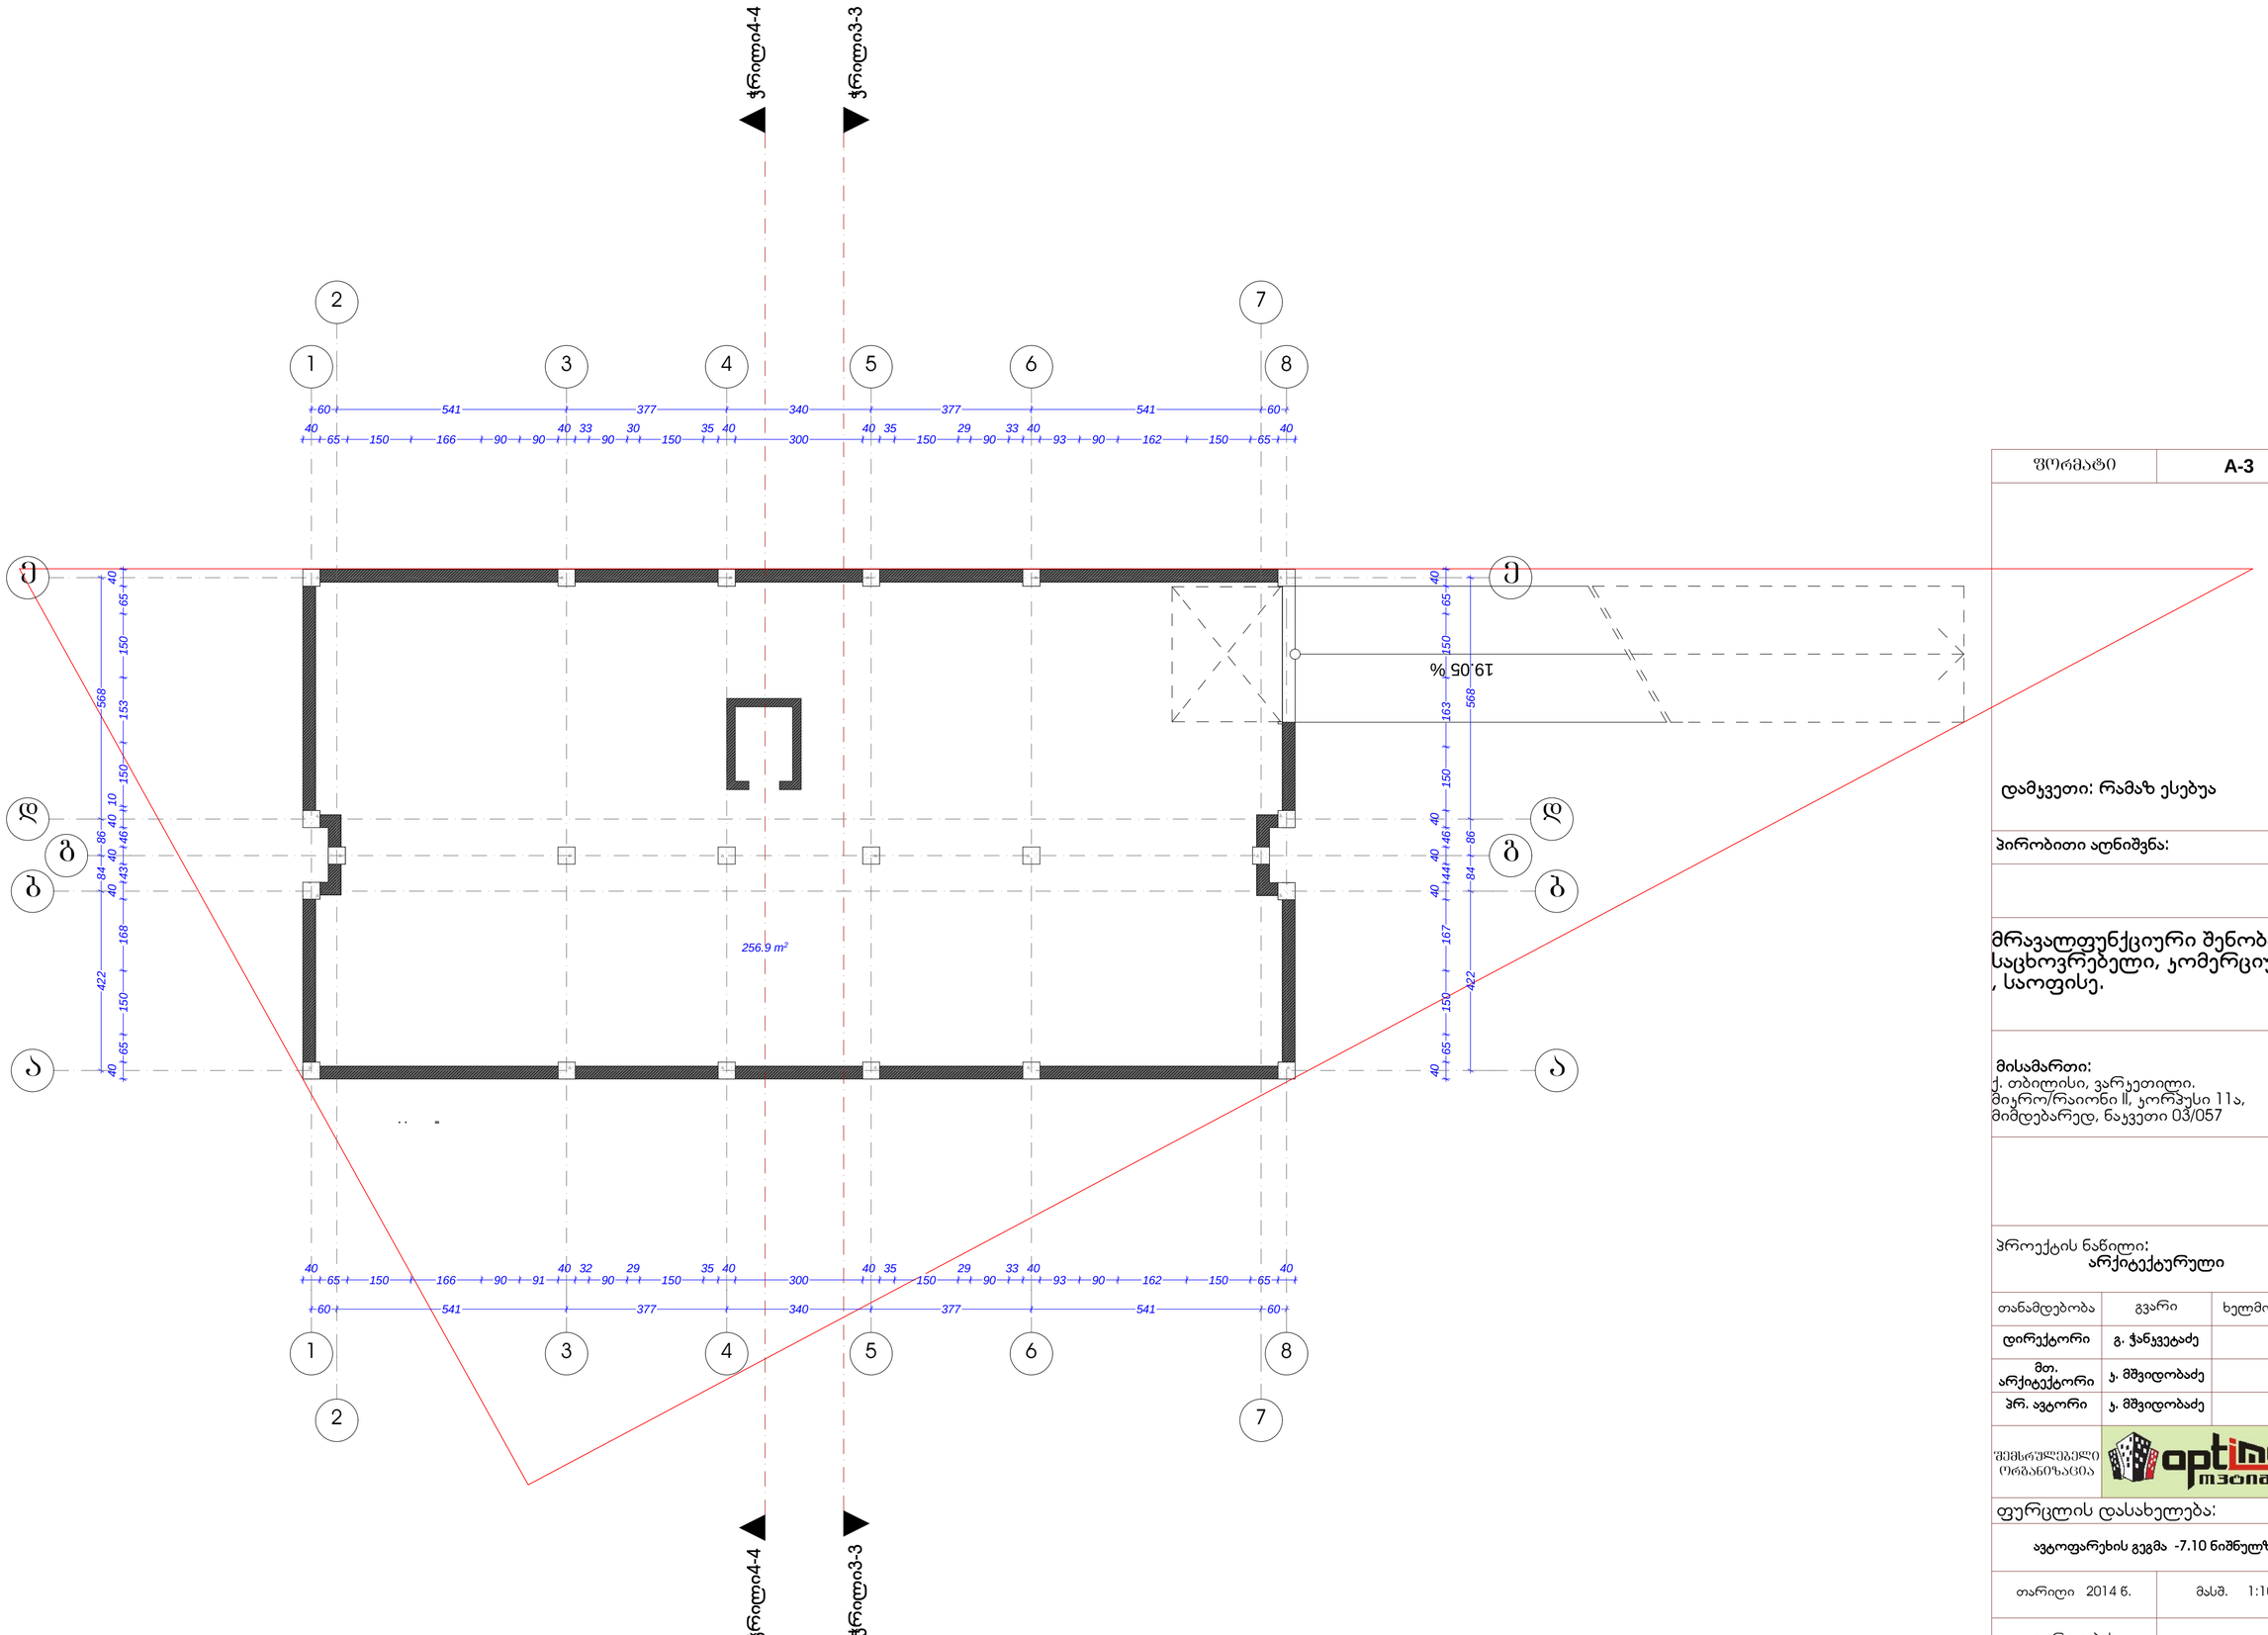

ფორმატი	A-3

დამკვეთი: რამაზ ესებუა

პირობითი აღნიშვნა:

მრავალფუნქციური შენობა, საცხოვრებელი, კომერციული, საოფისე.

მისამართი:
ქ. თბილისი, ვარკეთილი.
მიკრო/რაიონი II, კორპუსი 11ა,
მიმდებარედ, ნაკვეთი 03/057

პროექტის ნაწილი:
არქიტექტურული

თანამდებობა	გვარი	ხელმოწერა
დირექტორი	გ. ჭანკვეტაძე	
მთ. არქიტექტორი	ჯ. მშვილობაძე	
პრ. ავტორი	ჯ. მშვილობაძე	

შემსრულებელი ორგანიზაცია: optimus თბილისი

ფურცლის დასახელება:

ავტოფარეხის გეგმა -7.10 ნიშნულზე

თარიღი 2014 წ.	მასშ. 1:100
ფურცლების რაოდენობა	-
ფურცლის ნომერი №	-

გეგმა -4.05 ნიშნულზე

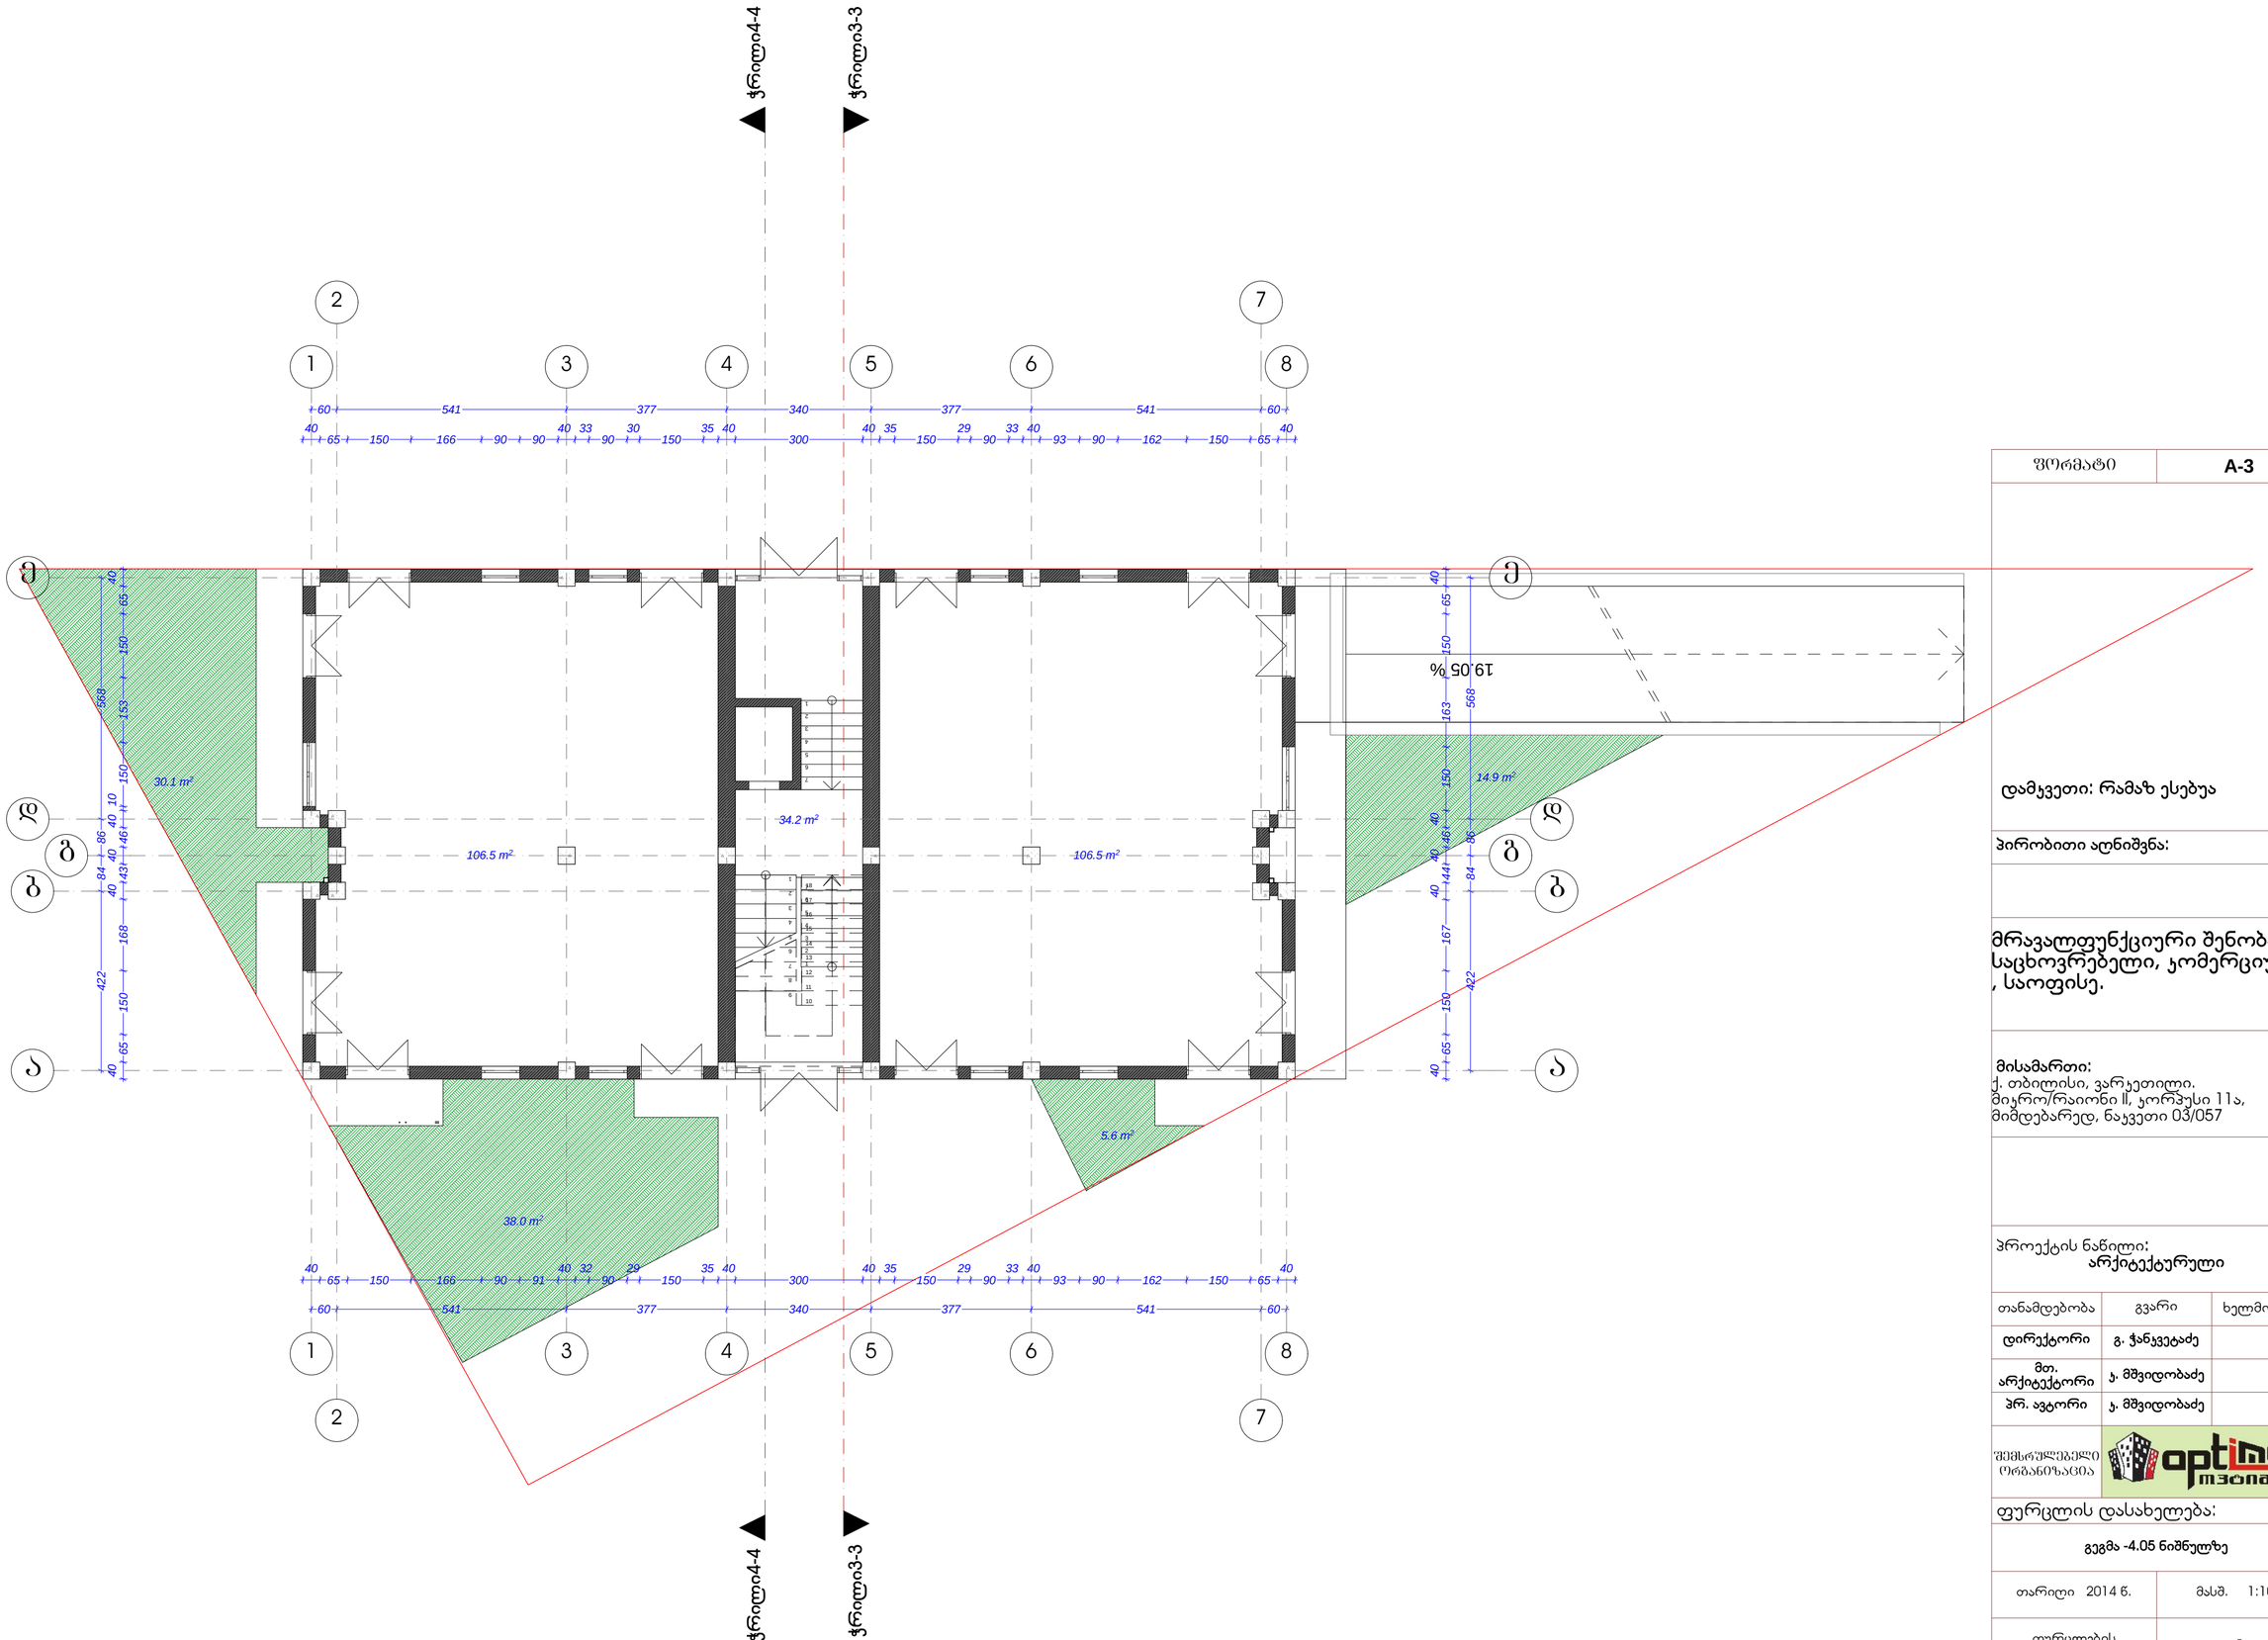

ფორმატი	A-3

დამკვეთი: რამაზ ესებუა

პირობითი აღნიშვნა:

მრავალფუნქციური შენობა, საცხოვრებელი, კომერციული, საოფისე.

მისამართი:
ქ. თბილისი, ვარკეთილი, მიკრო/რაიონი II, კორპუსი 11ა, მიმდებარედ, ნაკვეთი 03/057

პროექტის ნაწილი:
არქიტექტურული

თანამდებობა	გვარი	ხელმოწერა
დირექტორი	გ. ჭანკვეტაძე	
მთ. არქიტექტორი	ჯ. მშვილობაძე	
პრ. ავტორი	ჯ. მშვილობაძე	

შემსრულებელი ორგანიზაცია: optimus ოპტიმუსი

ფურცლის დასახელება:

გეგმა -4.05 ნიშნულზე

თარიღი 2014 წ.	მასშ. 1:100
ფურცლების რაოდენობა	-
ფურცლის ნომერი №	-

გეგმა 0.00 ნიშნულზე

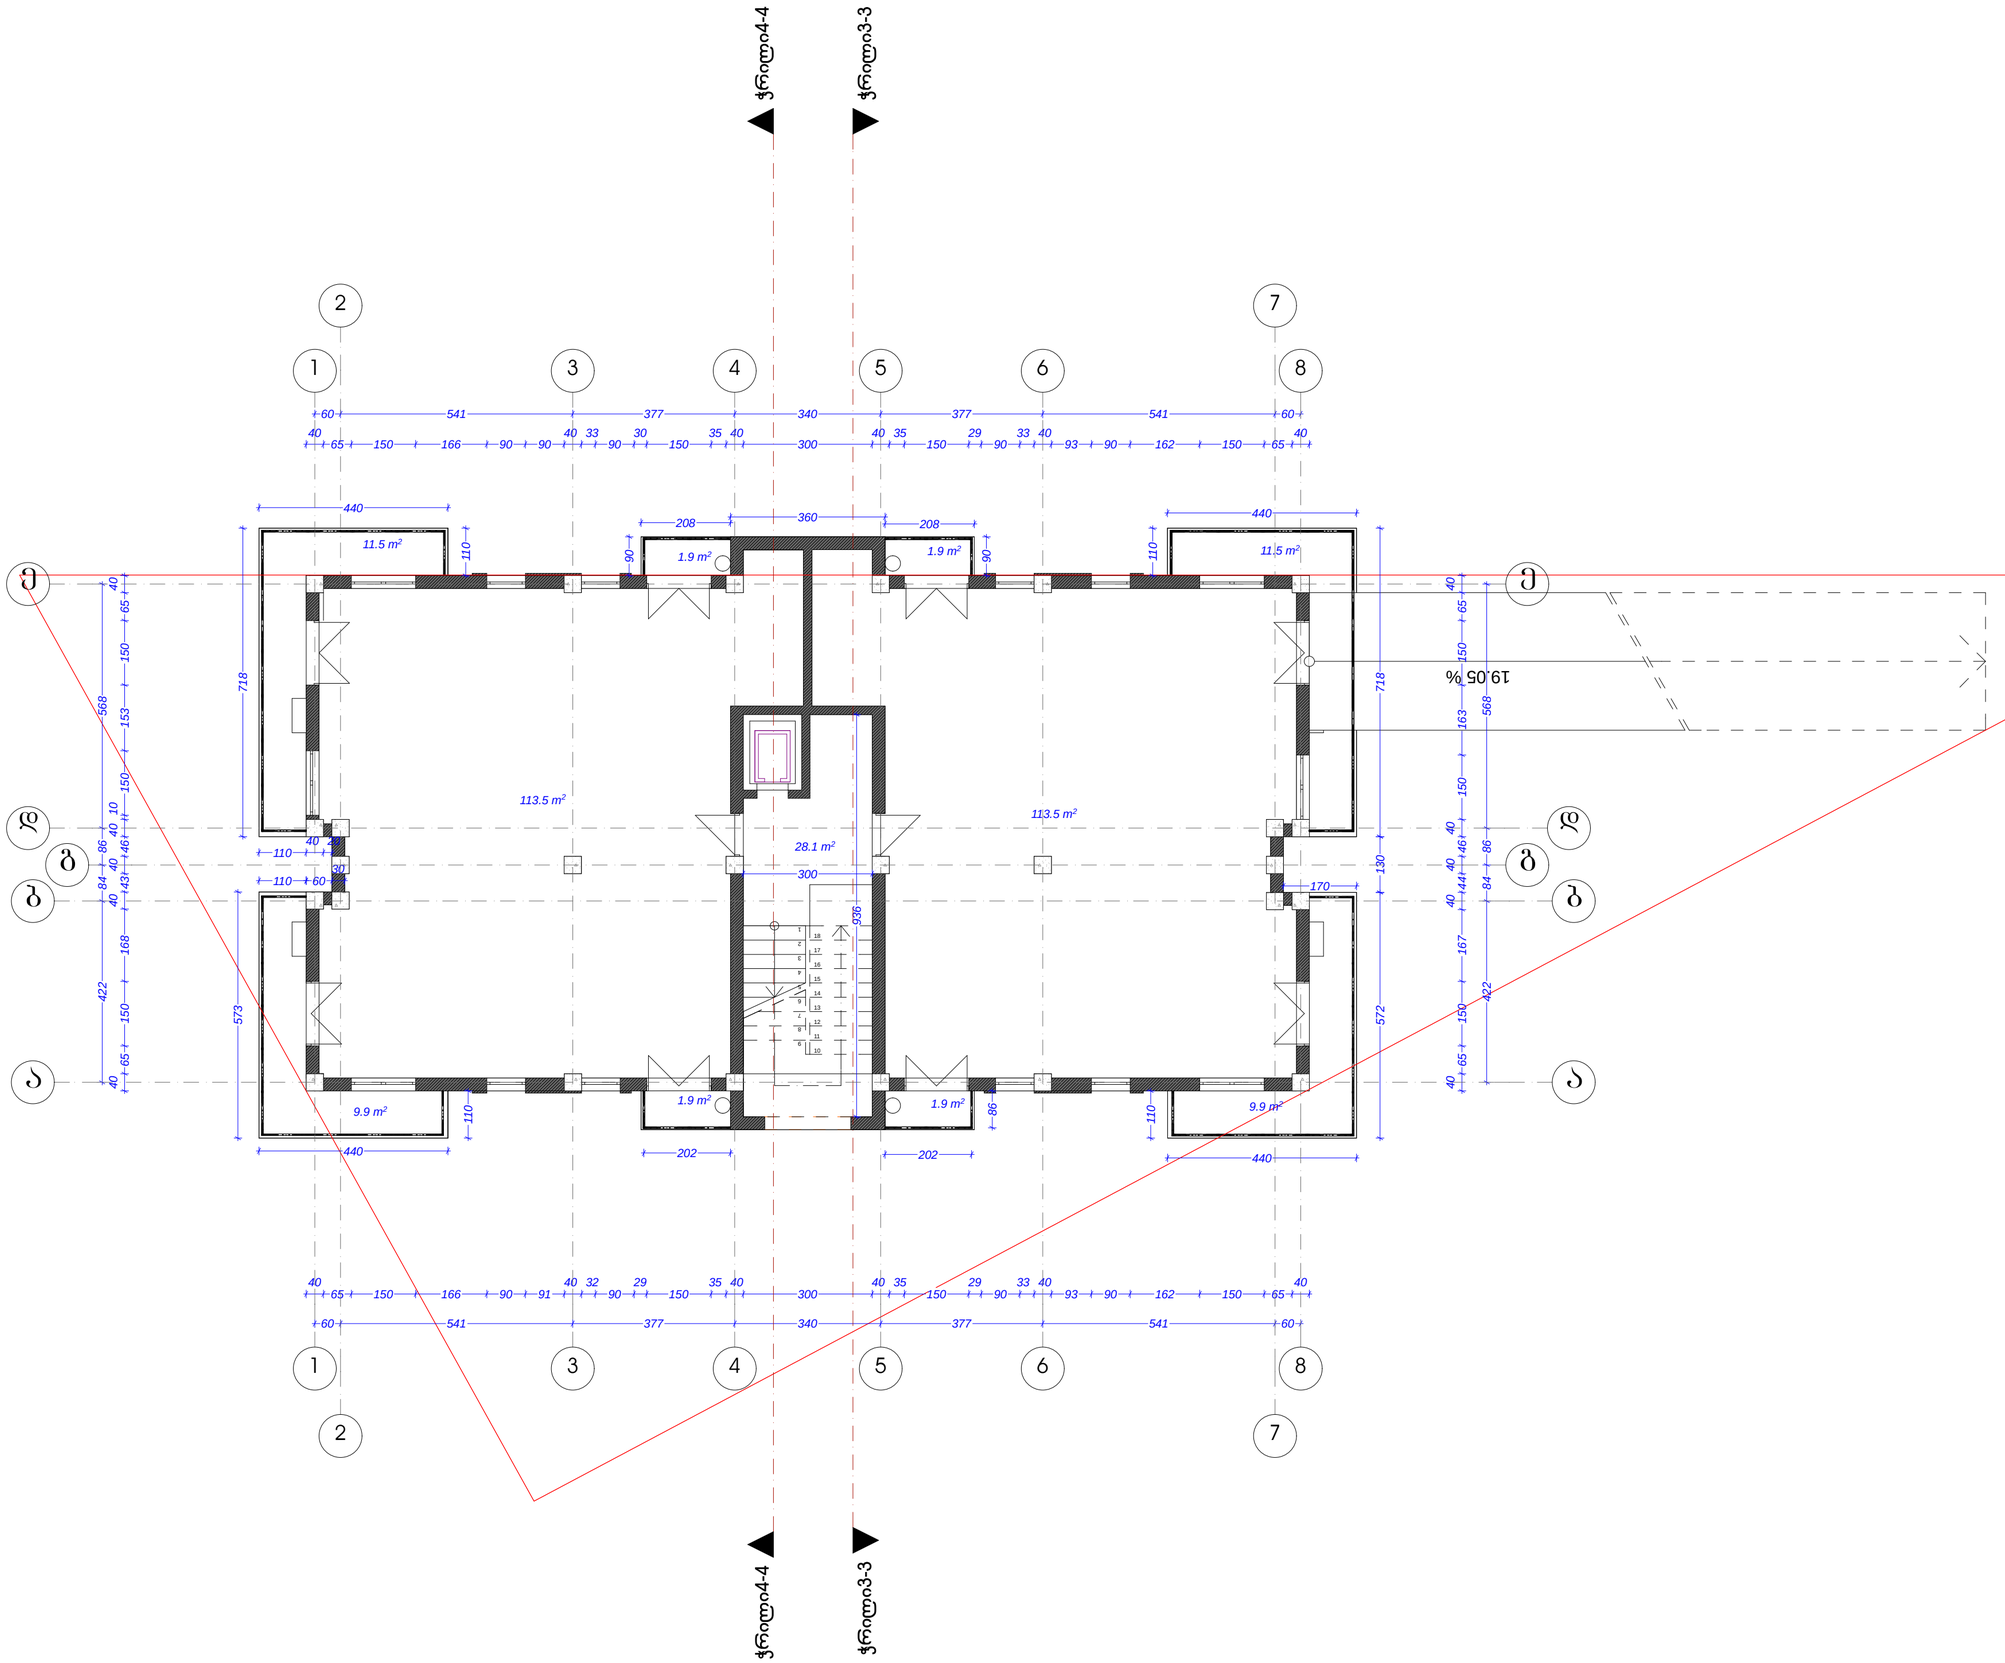

ფორმატი	A-3

დამკვეთი: რამაზ ესებუა

პირობითი აღნიშვნა:

მრავალფუნქციური შენობა, საცხოვრებელი, კომერციული , საოფისე.

მისამართი:
ქ. თბილისი, ვარკეთილი, მიკრო/რაიონი II, კორპუსი 11ა, მიმდებარედ, ნაკვეთი 03/057

პროექტის ნაწილი:
არქიტექტურული

თანამდებობა	გვარი	ხელმოწერა
დირექტორი	გ. ჭანკვეტაძე	
მთ. არქიტექტორი	ჯ. მშვილობაძე	
პრ. ავტორი	ჯ. მშვილობაძე	

შემსრულებელი ორგანიზაცია: optimus თბილისი

ფურცლის დასახელება:

გეგმა 0.00 ნიშნულზე

თარიღი 2014 წ.	მასშ. 1:100
ფურცლების რაოდენობა	-
ფურცლის ნომერი №	-

გეგმა 3.00 ნიშნულზე

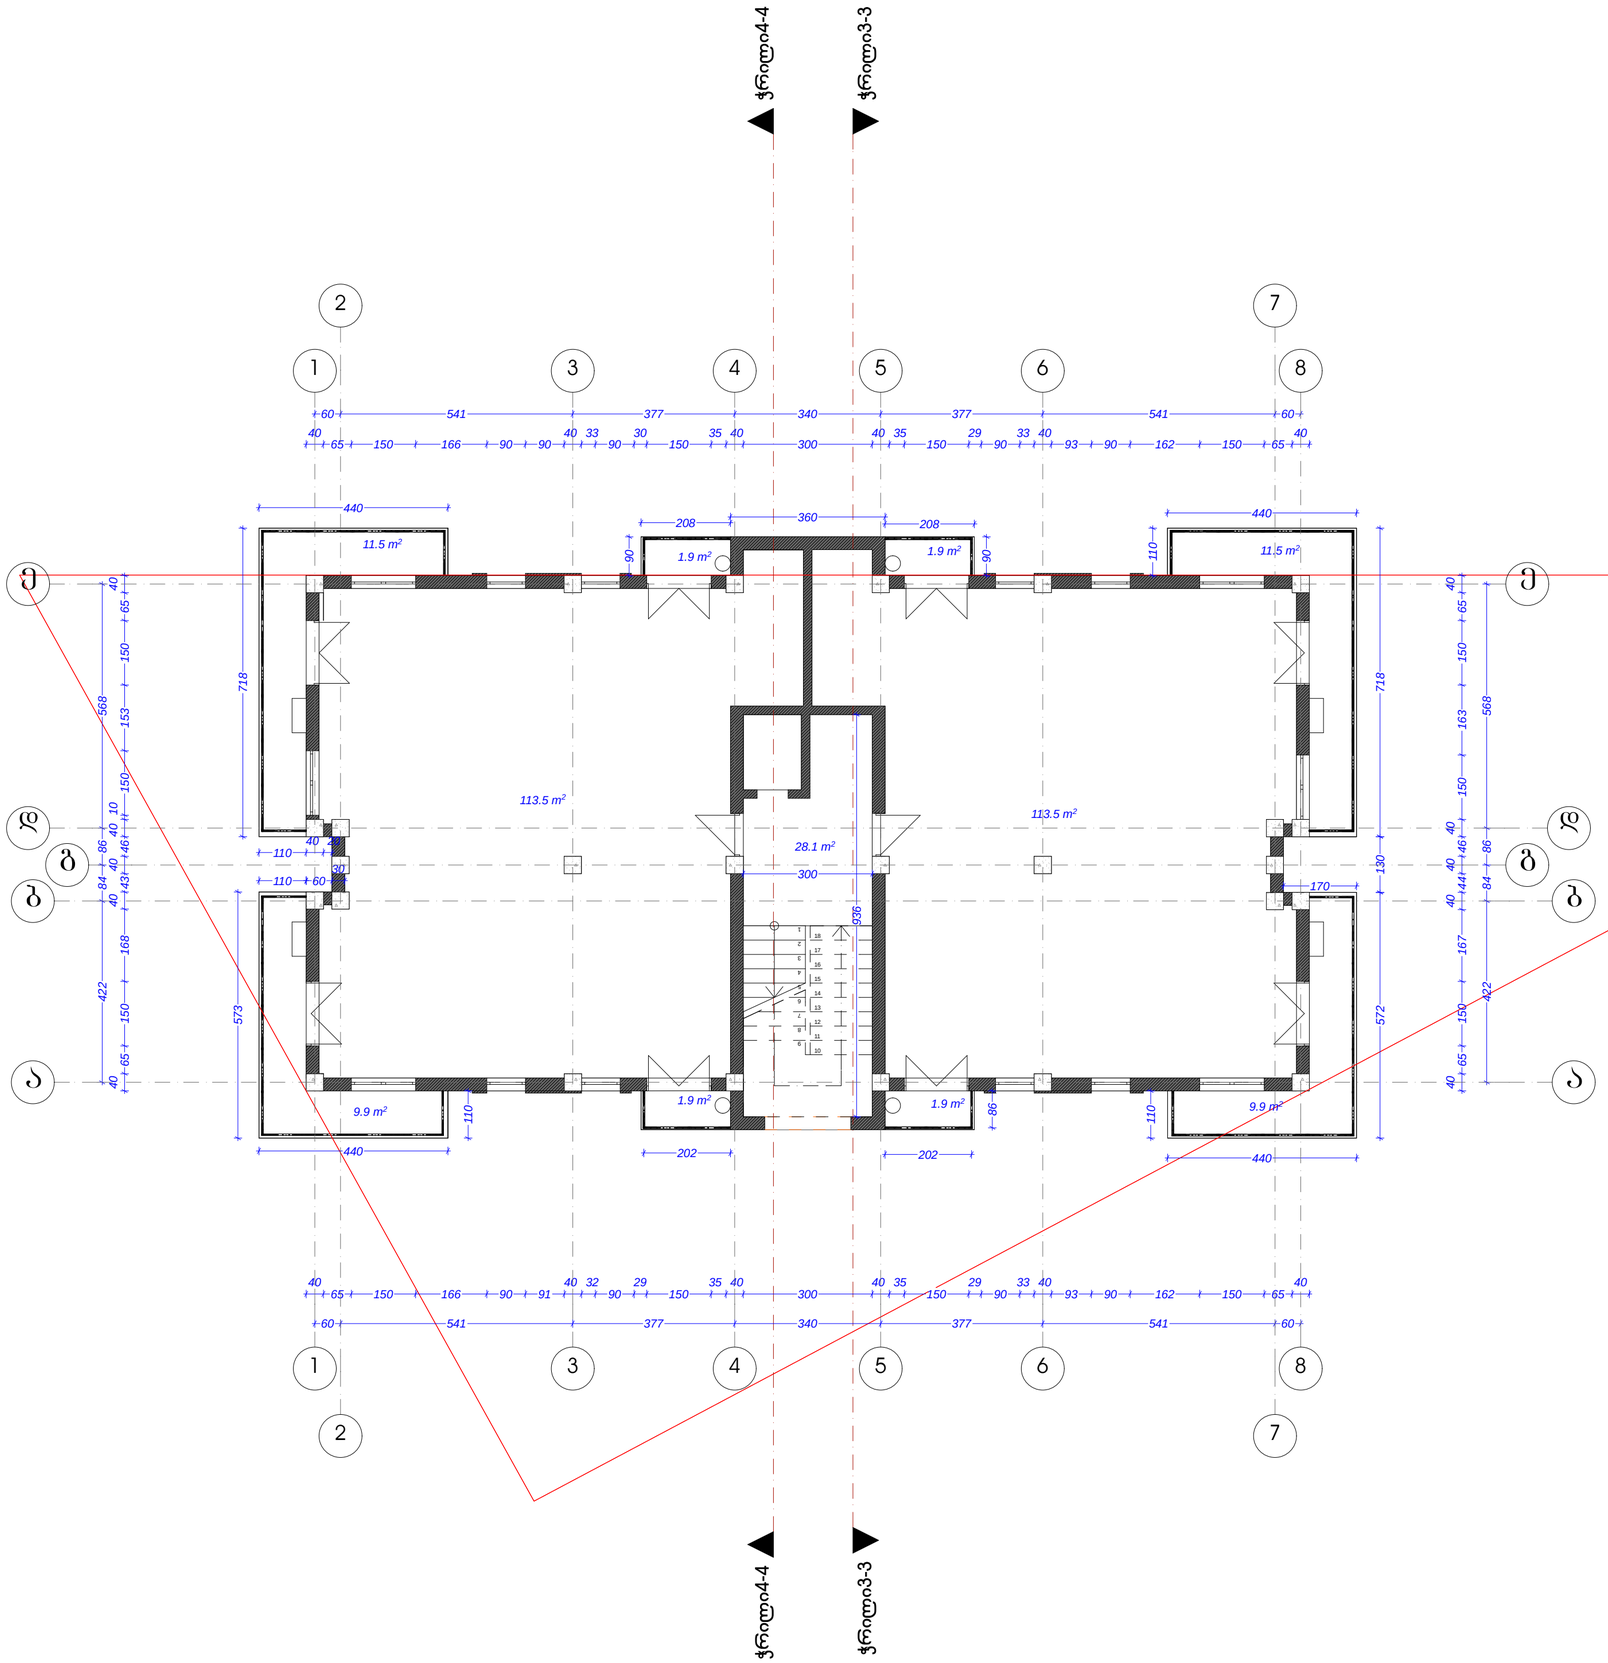

ფორმატი	A-3

დამკვეთი: რამაზ ესებუა

პირობითი აღნიშვნა:

მრავალფუნქციური შენობა, საცხოვრებელი, კომერციული , საოფისე.

მისამართი:
ქ. თბილისი, ვარკეთილი, მიკრო/რაიონი II, კორპუსი 11ა, მიმდებარედ, ნაკვეთი 03/057

პროექტის ნაწილი:
არქიტექტურული

თანამდებობა	გვარი	ხელმოწერა
დირექტორი	გ. ჭანკვეტაძე	
მთ. არქიტექტორი	ჯ. მშვილობაძე	
პრ. ავტორი	ჯ. მშვილობაძე	

შემსრულებელი ორგანიზაცია: optimus ოპტიმუსი

ფურცლის დასახელება:

გეგმა 3.00 ნიშნულზე

თარიღი 2014 წ.	მასშ. 1:100
ფურცლების რაოდენობა	-
ფურცლის ნომერი №	-

გეგმა 6.00 ნიშნულზე

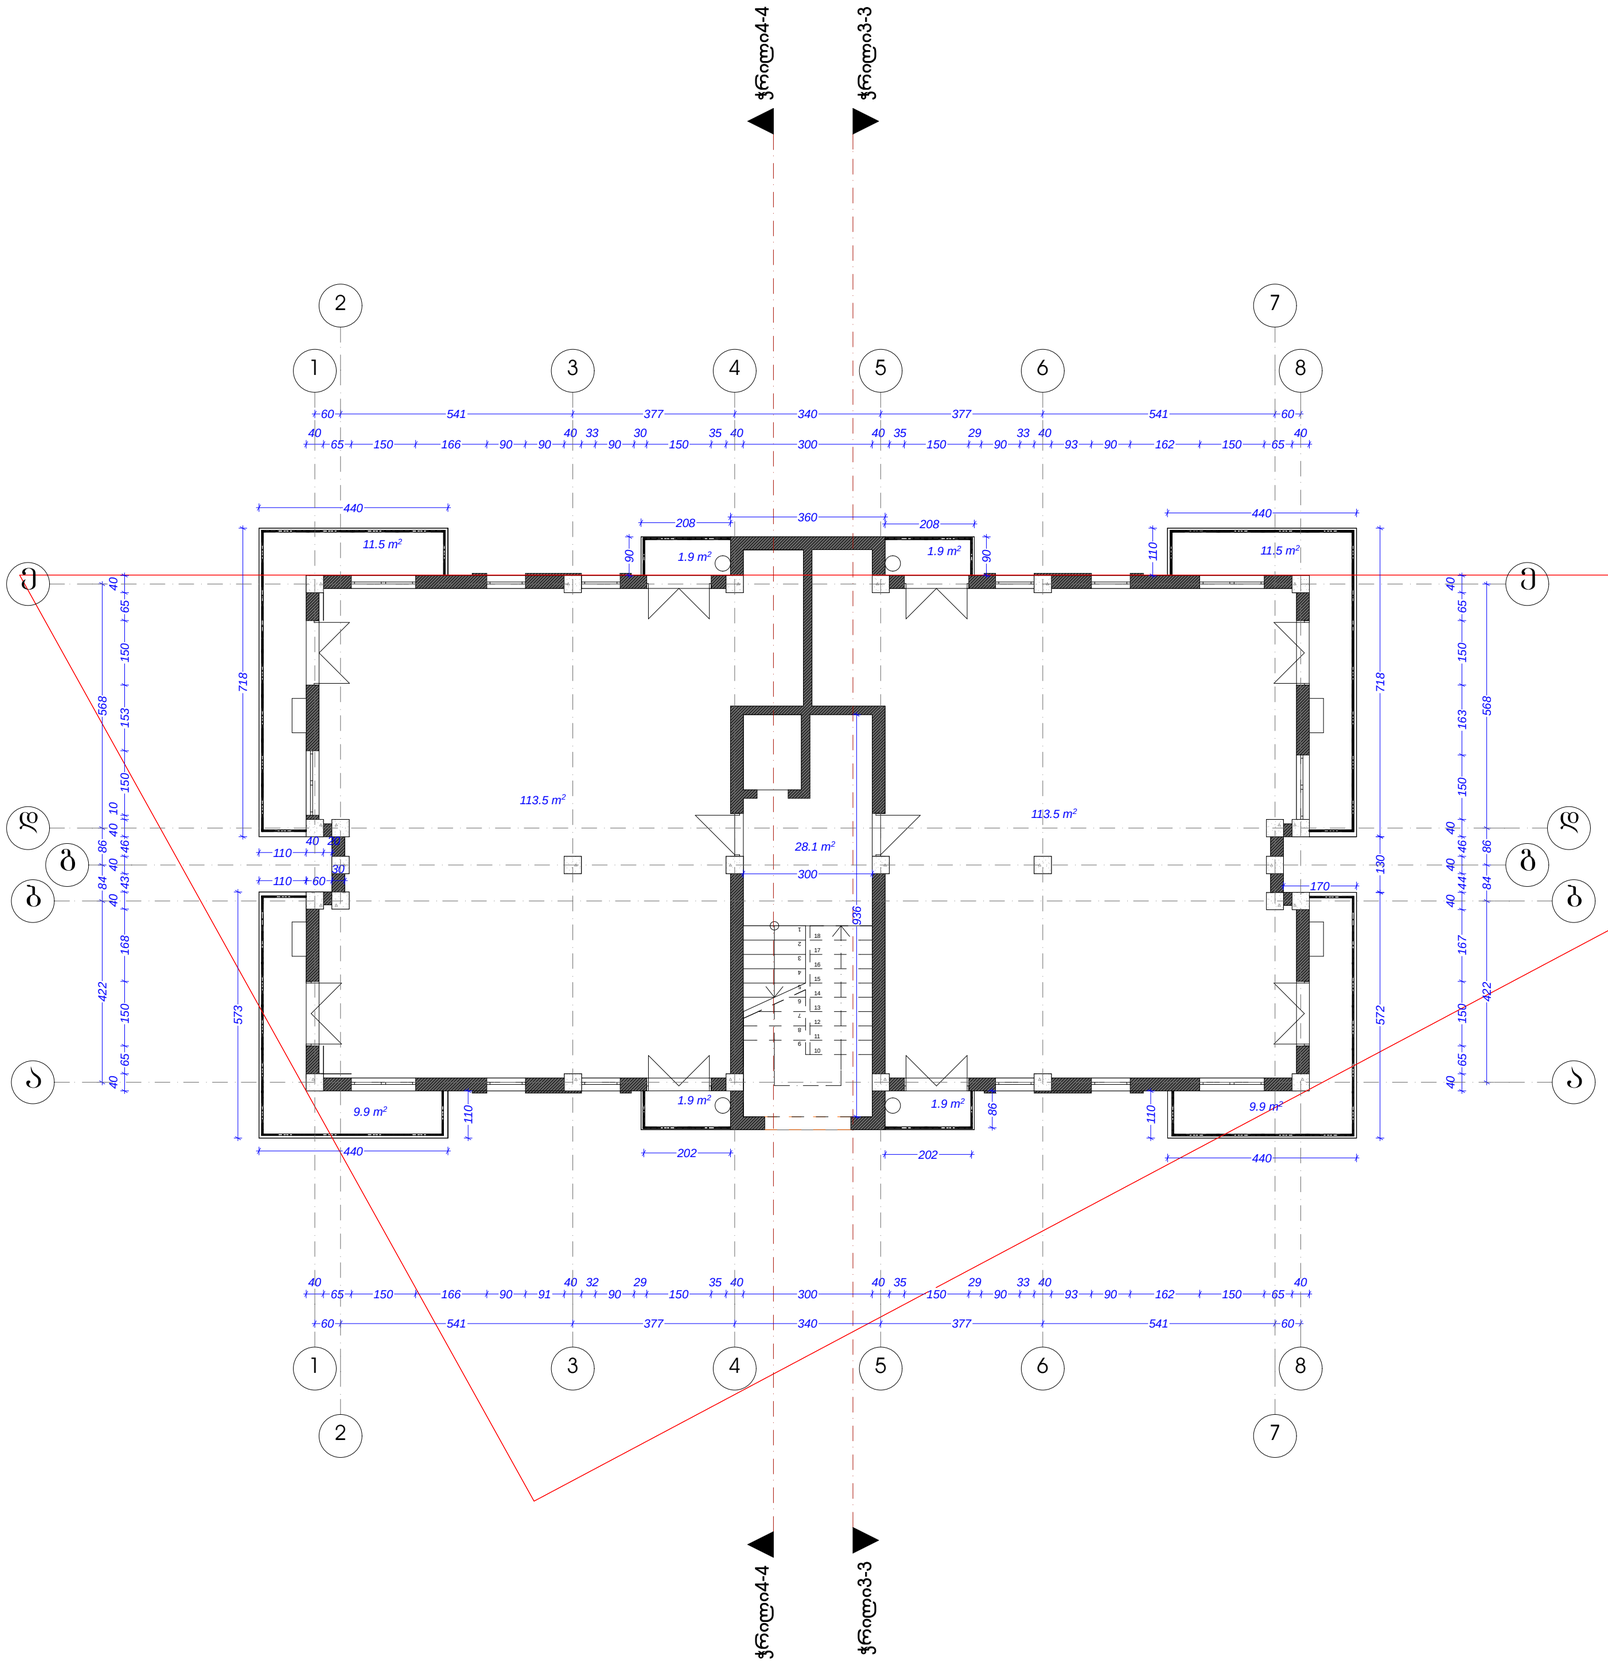

ფორმატი	A-3

დამკვეთი: რამაზ ესებუა

პირობითი აღნიშვნა:

მრავალფუნქციური შენობა, საცხოვრებელი, კომერციული , საოფისე.

მისამართი:
ქ. თბილისი, ვარკეთილი, მიკრო/რაიონი II, კორპუსი 11ა, მიმდებარედ, ნაკვეთი 03/057

პროექტის ნაწილი:
არქიტექტურული

თანამდებობა	გვარი	ხელმოწერა
დირექტორი	გ. ჭანკვეტაძე	
მთ. არქიტექტორი	ჯ. მშვილობაძე	
პრ. ავტორი	ჯ. მშვილობაძე	

შემსრულებელი ორგანიზაცია: optimus თბილისი

ფურცლის დასახელება:

გეგმა 6.00 ნიშნულზე

თარიღი 2014 წ.	მასშ. 1:100
ფურცლების რაოდენობა	-
ფურცლის ნომერი №	-

გეგმა 9.00 ნიშნულზე

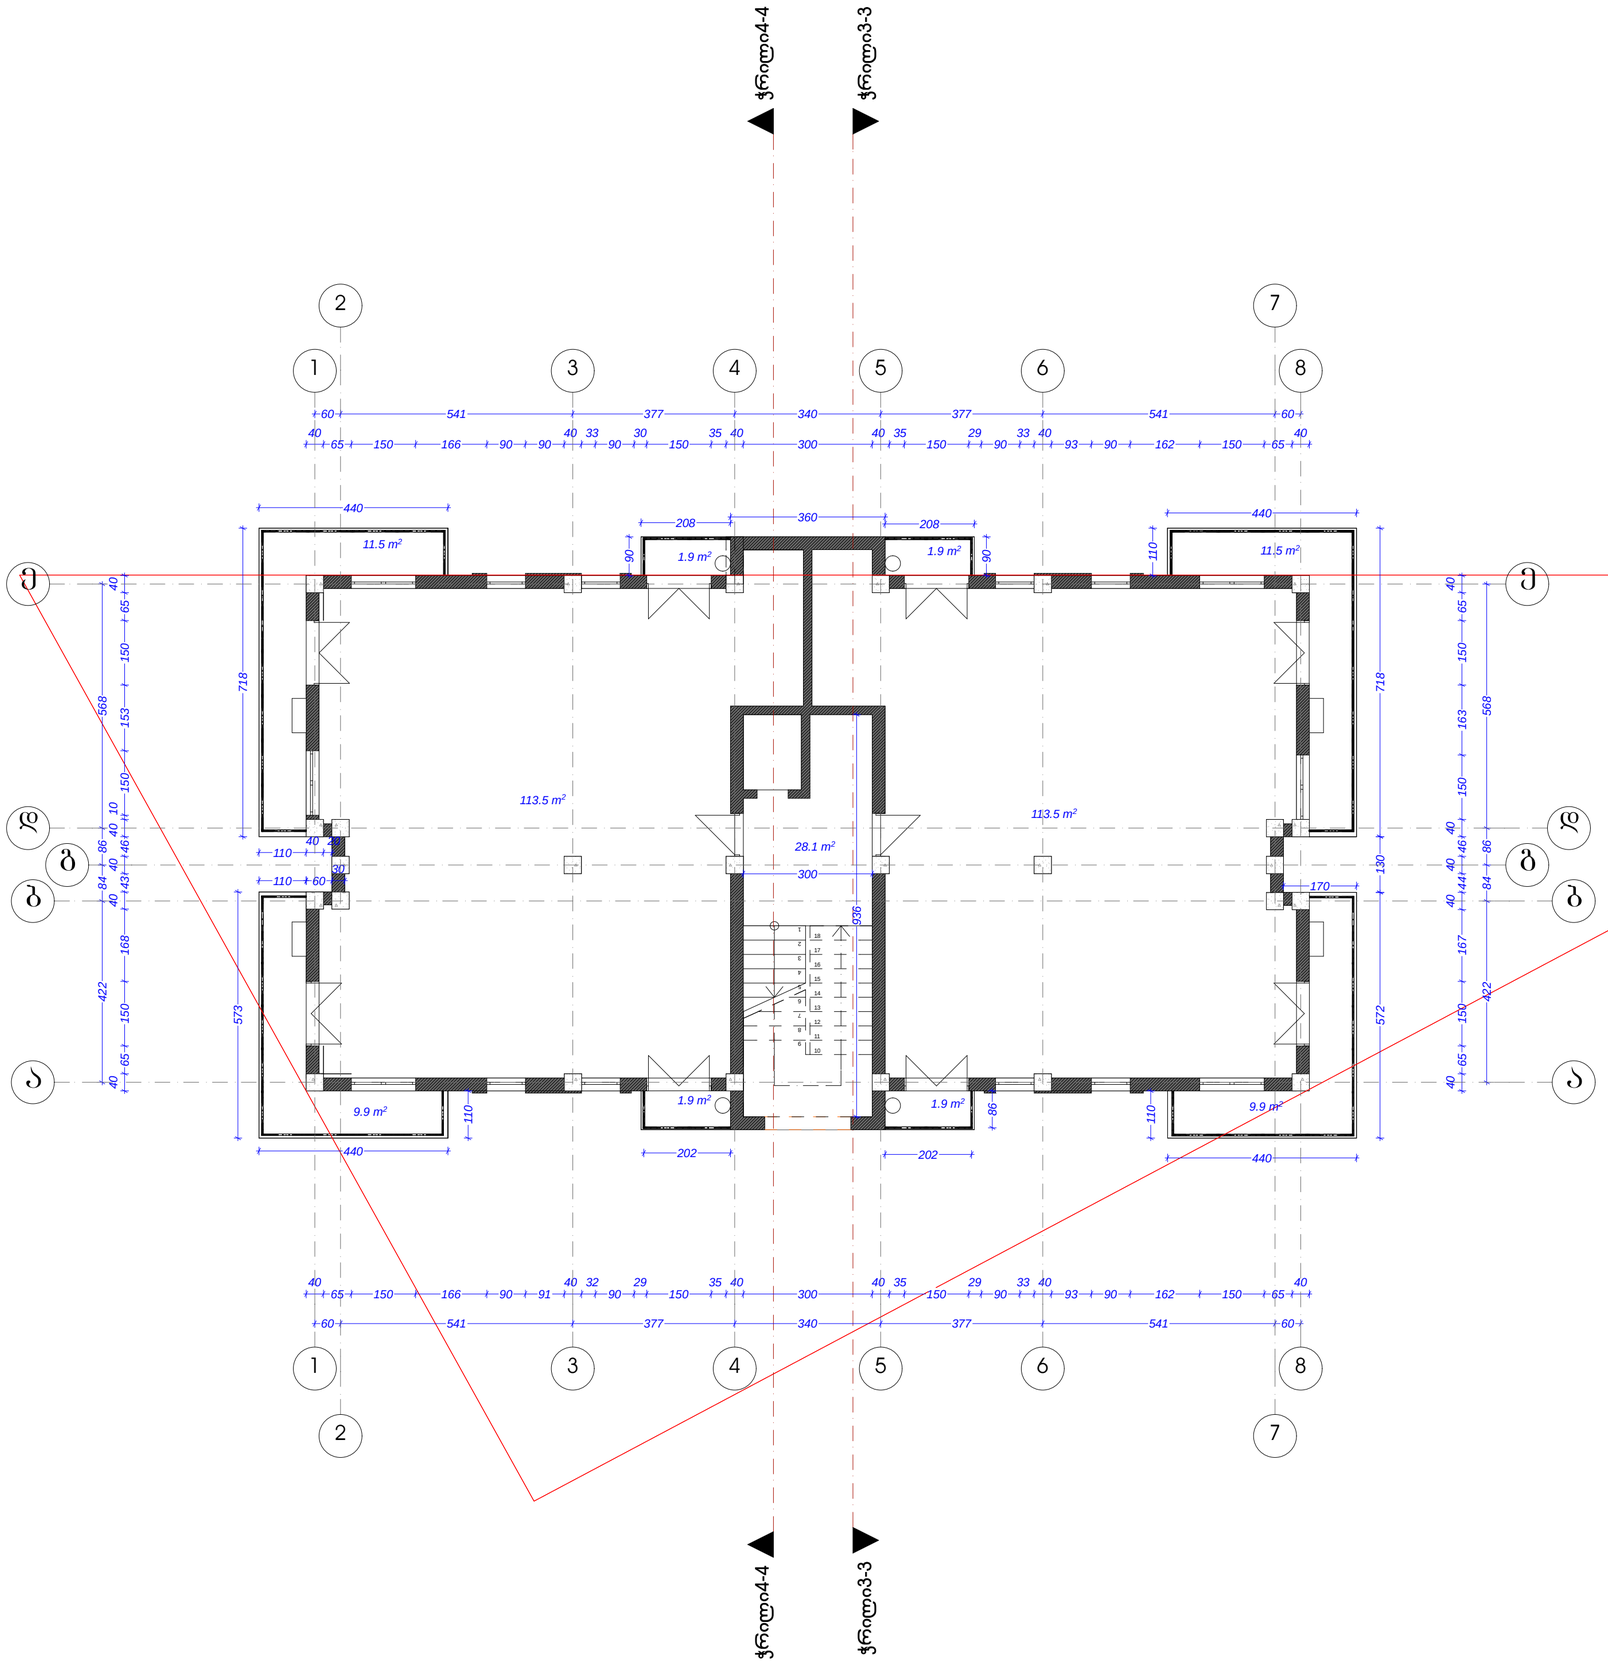

ფორმატი	A-3

დამკვეთი: რამაზ ესებუა

პირობითი აღნიშვნა:

მრავალფუნქციური შენობა, საცხოვრებელი, კომერციული , საოფისე.

მისამართი:
ქ. თბილისი, ვარკეთილი, მიკრო/რაიონი II, კორპუსი 11ა, მიმდებარედ, ნაკვეთი 03/057

პროექტის ნაწილი:
არქიტექტურული

თანამდებობა	გვარი	ხელმოწერა
დირექტორი	გ. ჭანკვეტაძე	
მთ. არქიტექტორი	ჯ. მშვილობაძე	
პრ. ავტორი	ჯ. მშვილობაძე	

შემსრულებელი ორგანიზაცია: optimus ოპტიმუსი

ფურცლის დასახელება:

გეგმა 9.00 ნიშნულზე

თარიღი 2014 წ.	მასშ. 1:100
ფურცლების რაოდენობა	-
ფურცლის ნომერი №	-

გეგმა 12.00 ნიშნულზე

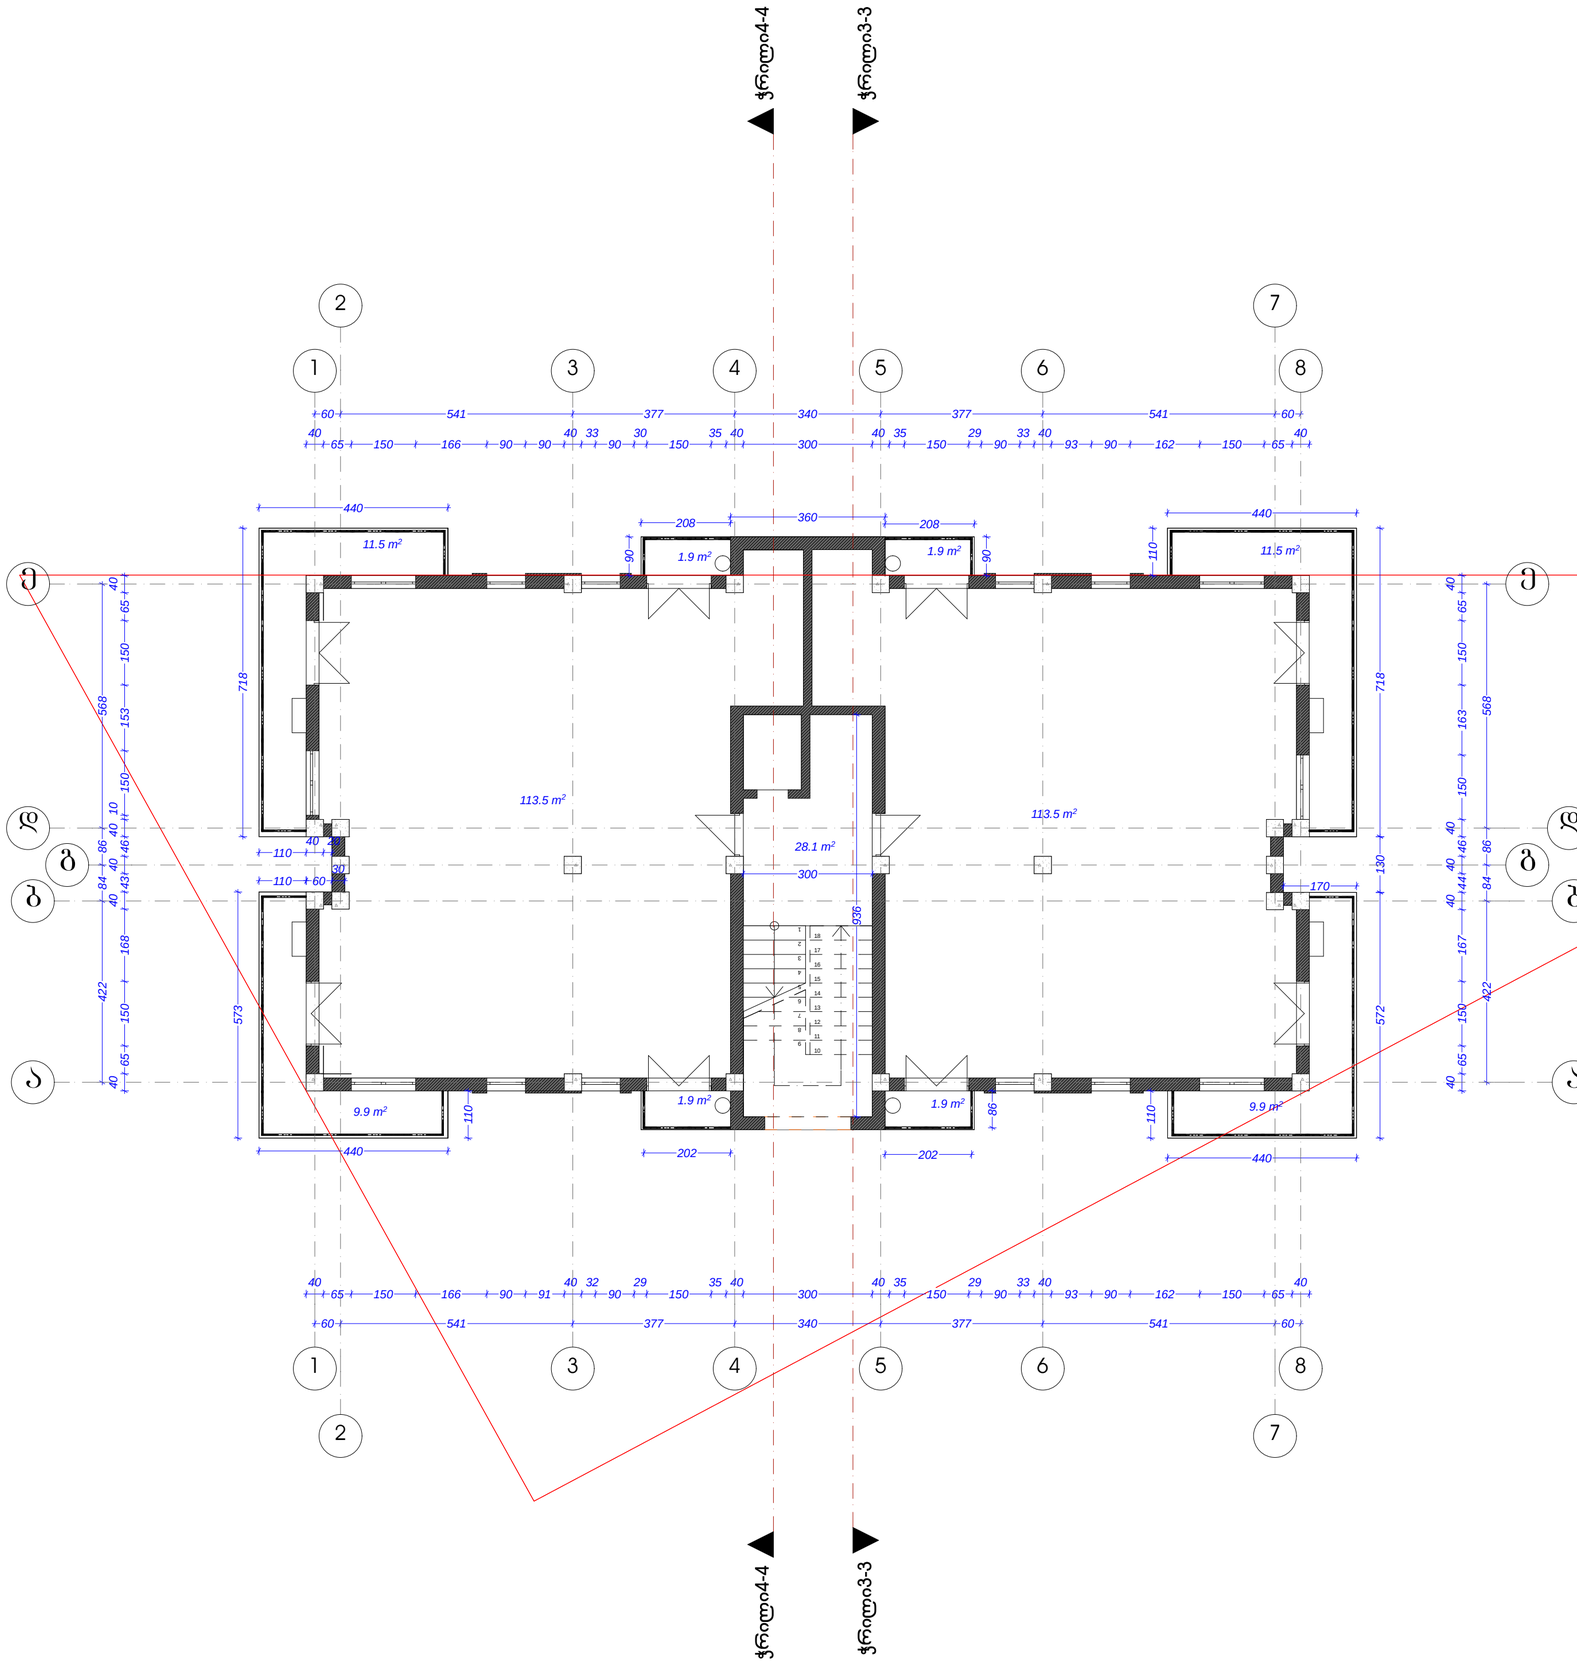

ფორმატი	A-3

დამკვეთი: რამაზ ესებუა

პირობითი აღნიშვნა:

მრავალფუნქციური შენობა, საცხოვრებელი, კომერციული , საოფისე.

მისამართი:
ქ. თბილისი, ვარკეთილი, მიკრო/რაიონი II, კორპუსი 11ა, მიმდებარედ, ნაკვეთი 03/057

პროექტის ნაწილი:
არქიტექტურული

თანამდებობა	გვარი	ხელმოწერა
დირექტორი	გ. ჭანკვეტაძე	
მთ. არქიტექტორი	ჯ. მშვილობაძე	
პრ. ავტორი	ჯ. მშვილობაძე	

შემსრულებელი ორგანიზაცია: optimus ოპტიმუსი

ფურცლის დასახელება:

გეგმა 12.00 ნიშნულზე

თარიღი 2014 წ.	მასშ. 1:100
ფურცლების რაოდენობა	-
ფურცლის ნომერი №	-

გეგმა 15.00 ნიშნულზე

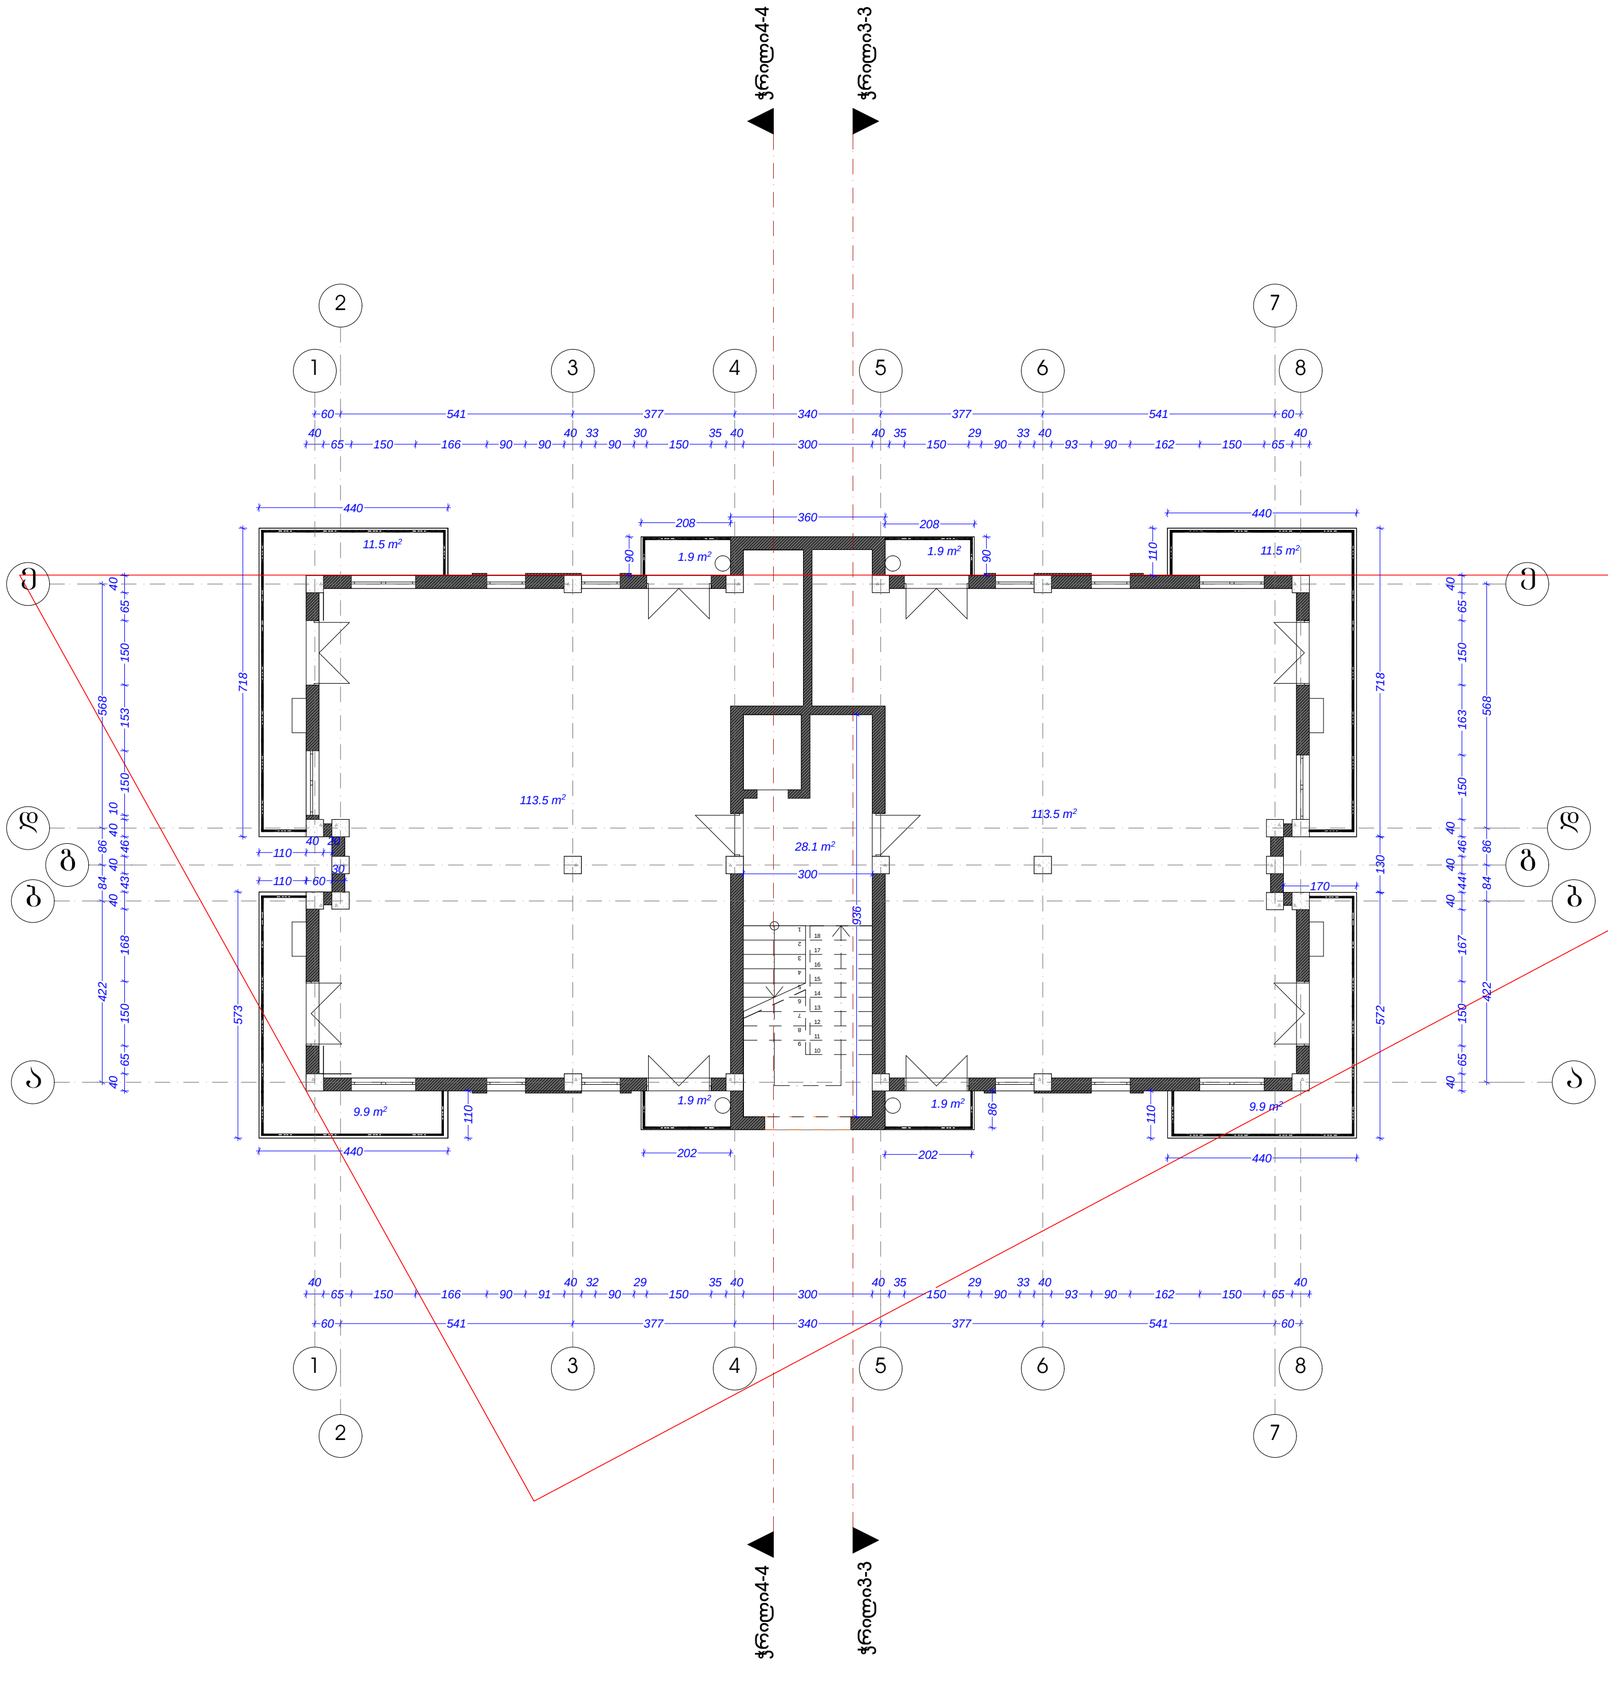

ფორმატი	A-3

დამკვეთი: რამაზ ესებუა

პირობითი აღნიშვნა:

მრავალფუნქციური შენობა, საცხოვრებელი, კომერციული , საოფისე.

მისამართი:
ქ. თბილისი, ვარკეთილი, მიკრო/რაიონი II, კორპუსი 11ა, მიმდებარედ, ნაკვეთი 03/057

პროექტის ნაწილი:
არქიტექტურული

თანამდებობა	გვარი	ხელმოწერა
დირექტორი	გ. ჭანკვეტაძე	
მთ. არქიტექტორი	ჯ. მშვილობაძე	
პრ. ავტორი	ჯ. მშვილობაძე	

შემსრულებელი ორგანიზაცია: optimus ოპტიმუსი

ფურცლის დასახელება:

გეგმა 15.00 ნიშნულზე

თარიღი 2014 წ.	მასშ. 1:100
ფურცლების რაოდენობა	-
ფურცლის ნომერი №	-

გეგმა 18.00 ნიშნულზე

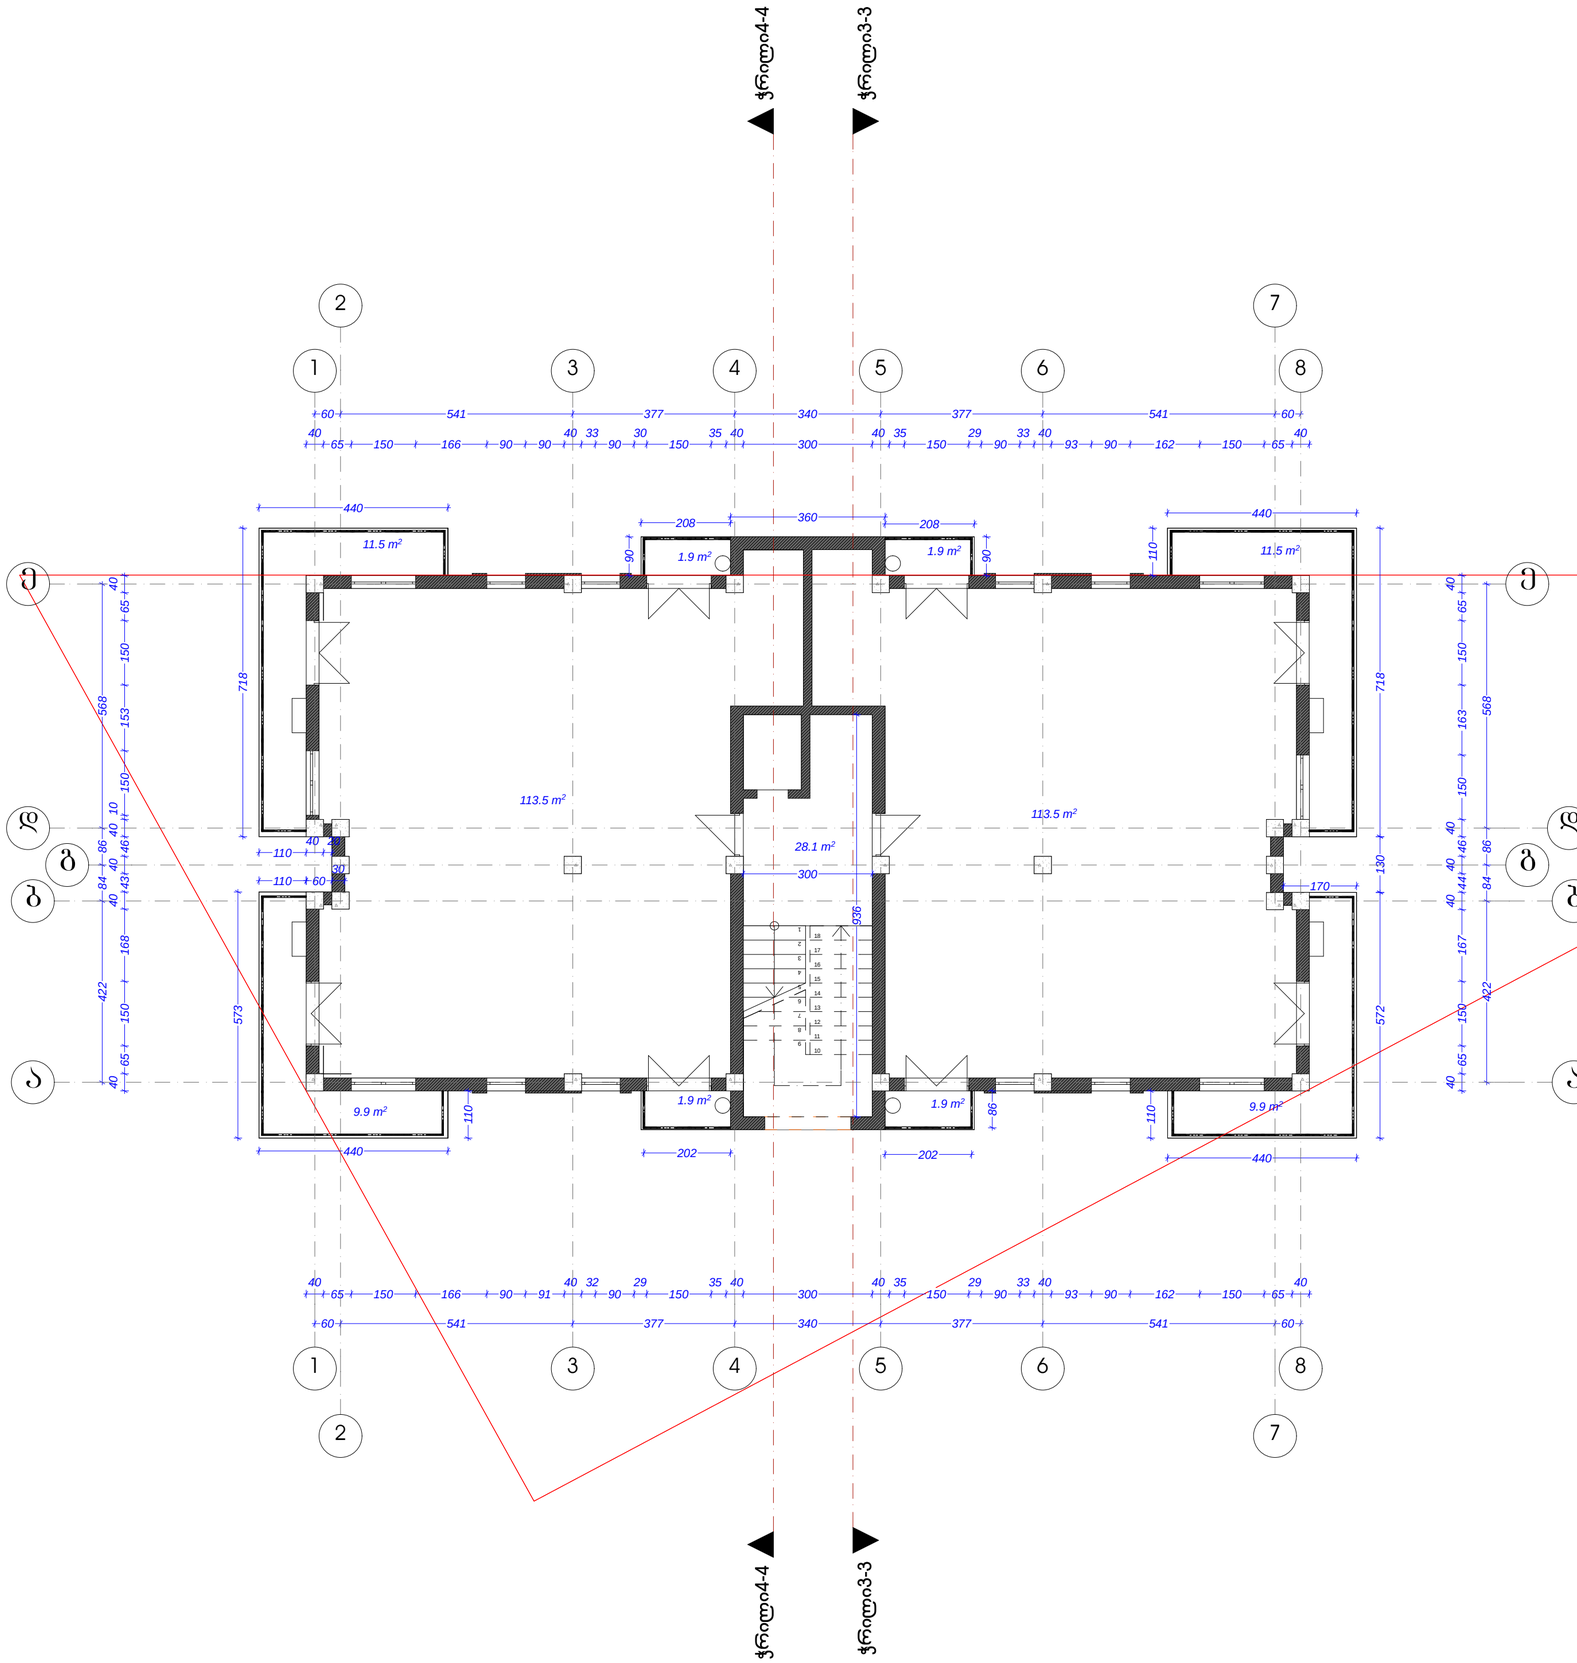

ფორმატი	A-3

დამკვეთი: რამაზ ესებუა

პირობითი აღნიშვნა:

მრავალფუნქციური შენობა, საცხოვრებელი, კომერციული , საოფისე.

მისამართი:
ქ. თბილისი, ვარკეთილი, მიკრო/რაიონი II, კორპუსი 11ა, მიმდებარედ, ნაკვეთი 03/057

პროექტის ნაწილი:
არქიტექტურული

თანამდებობა	გვარი	ხელმოწერა
დირექტორი	გ. ჭანკვეტაძე	
მთ. არქიტექტორი	ჯ. მშვილობაძე	
პრ. ავტორი	ჯ. მშვილობაძე	

შემსრულებელი ორგანიზაცია: optimus თბილისი

ფურცლის დასახელება:

გეგმა 18.00 ნიშნულზე

თარიღი 2014 წ.	მასშ. 1:100
ფურცლების რაოდენობა	-
ფურცლის ნომერი №	-

გეგმა 21.00 ნიშნულზე

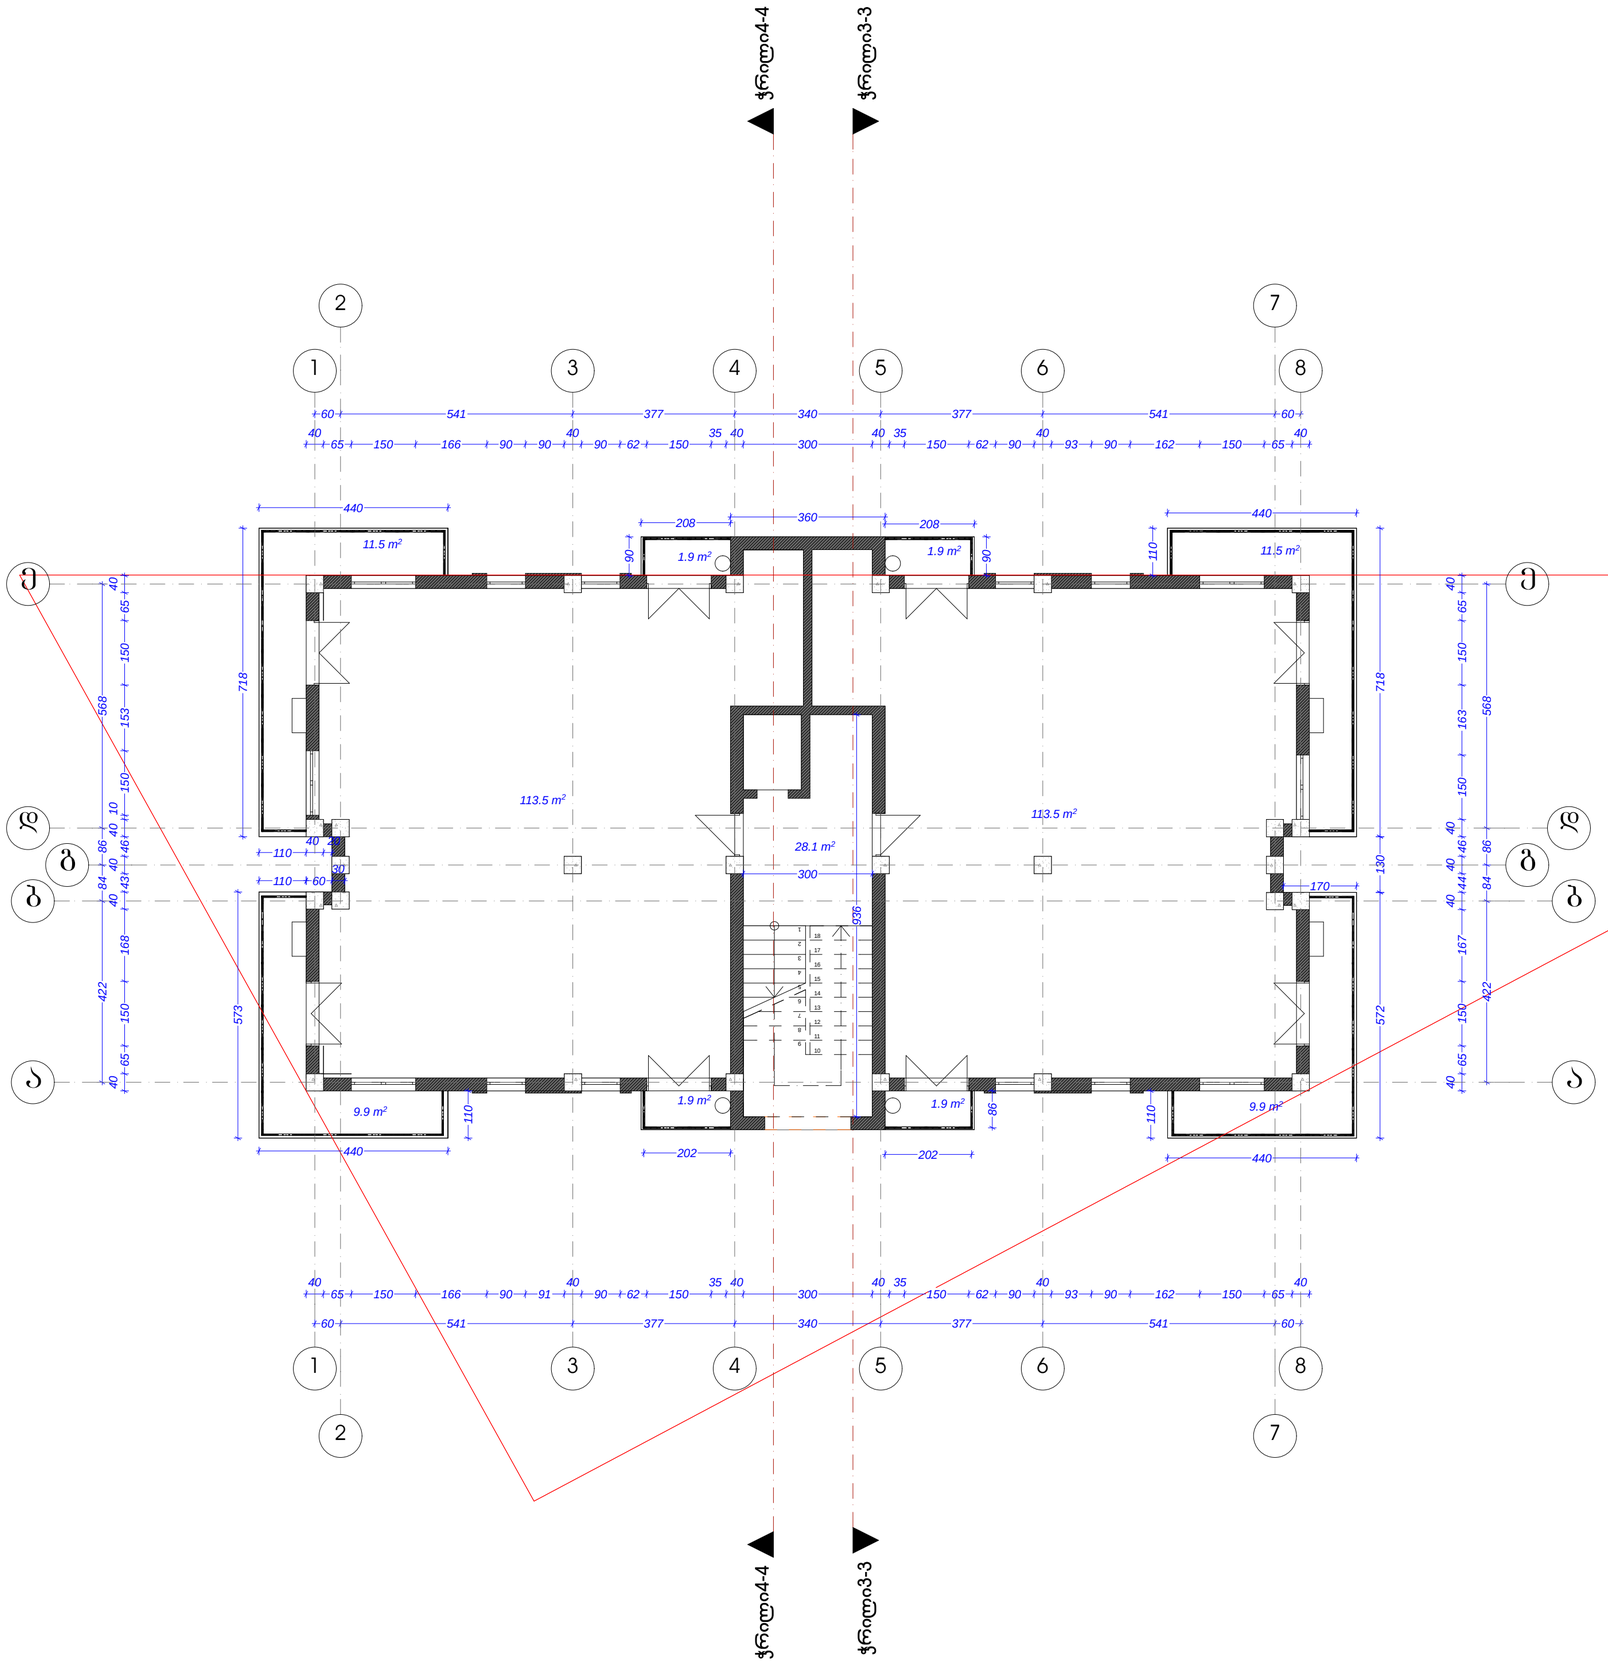

ფორმატი	A-3

დამკვეთი: რამაზ ესებუა

პირობითი აღნიშვნა:

მრავალფუნქციური შენობა, საცხოვრებელი, კომერციული , საოფისე.

მისამართი:
ქ. თბილისი, ვარკეთილი, მიკრო/რაიონი II, კორპუსი 11ა, მიმდებარედ, ნაკვეთი 03/057

პროექტის ნაწილი:
არქიტექტურული

თანამდებობა	გვარი	ხელმოწერა
დირექტორი	გ. ჭანკვეტაძე	
მთ. არქიტექტორი	ჯ. მშვილობაძე	
პრ. ავტორი	ჯ. მშვილობაძე	

შემსრულებელი ორგანიზაცია: optimus ოპტიმუსი

ფურცლის დასახელება:

გეგმა 21.00 ნიშნულზე

თარიღი 2014 წ.	მასშ. 1:100
ფურცლების რაოდენობა	-
ფურცლის ნომერი №	-

გეგმა 24.00 ნიშნულზე

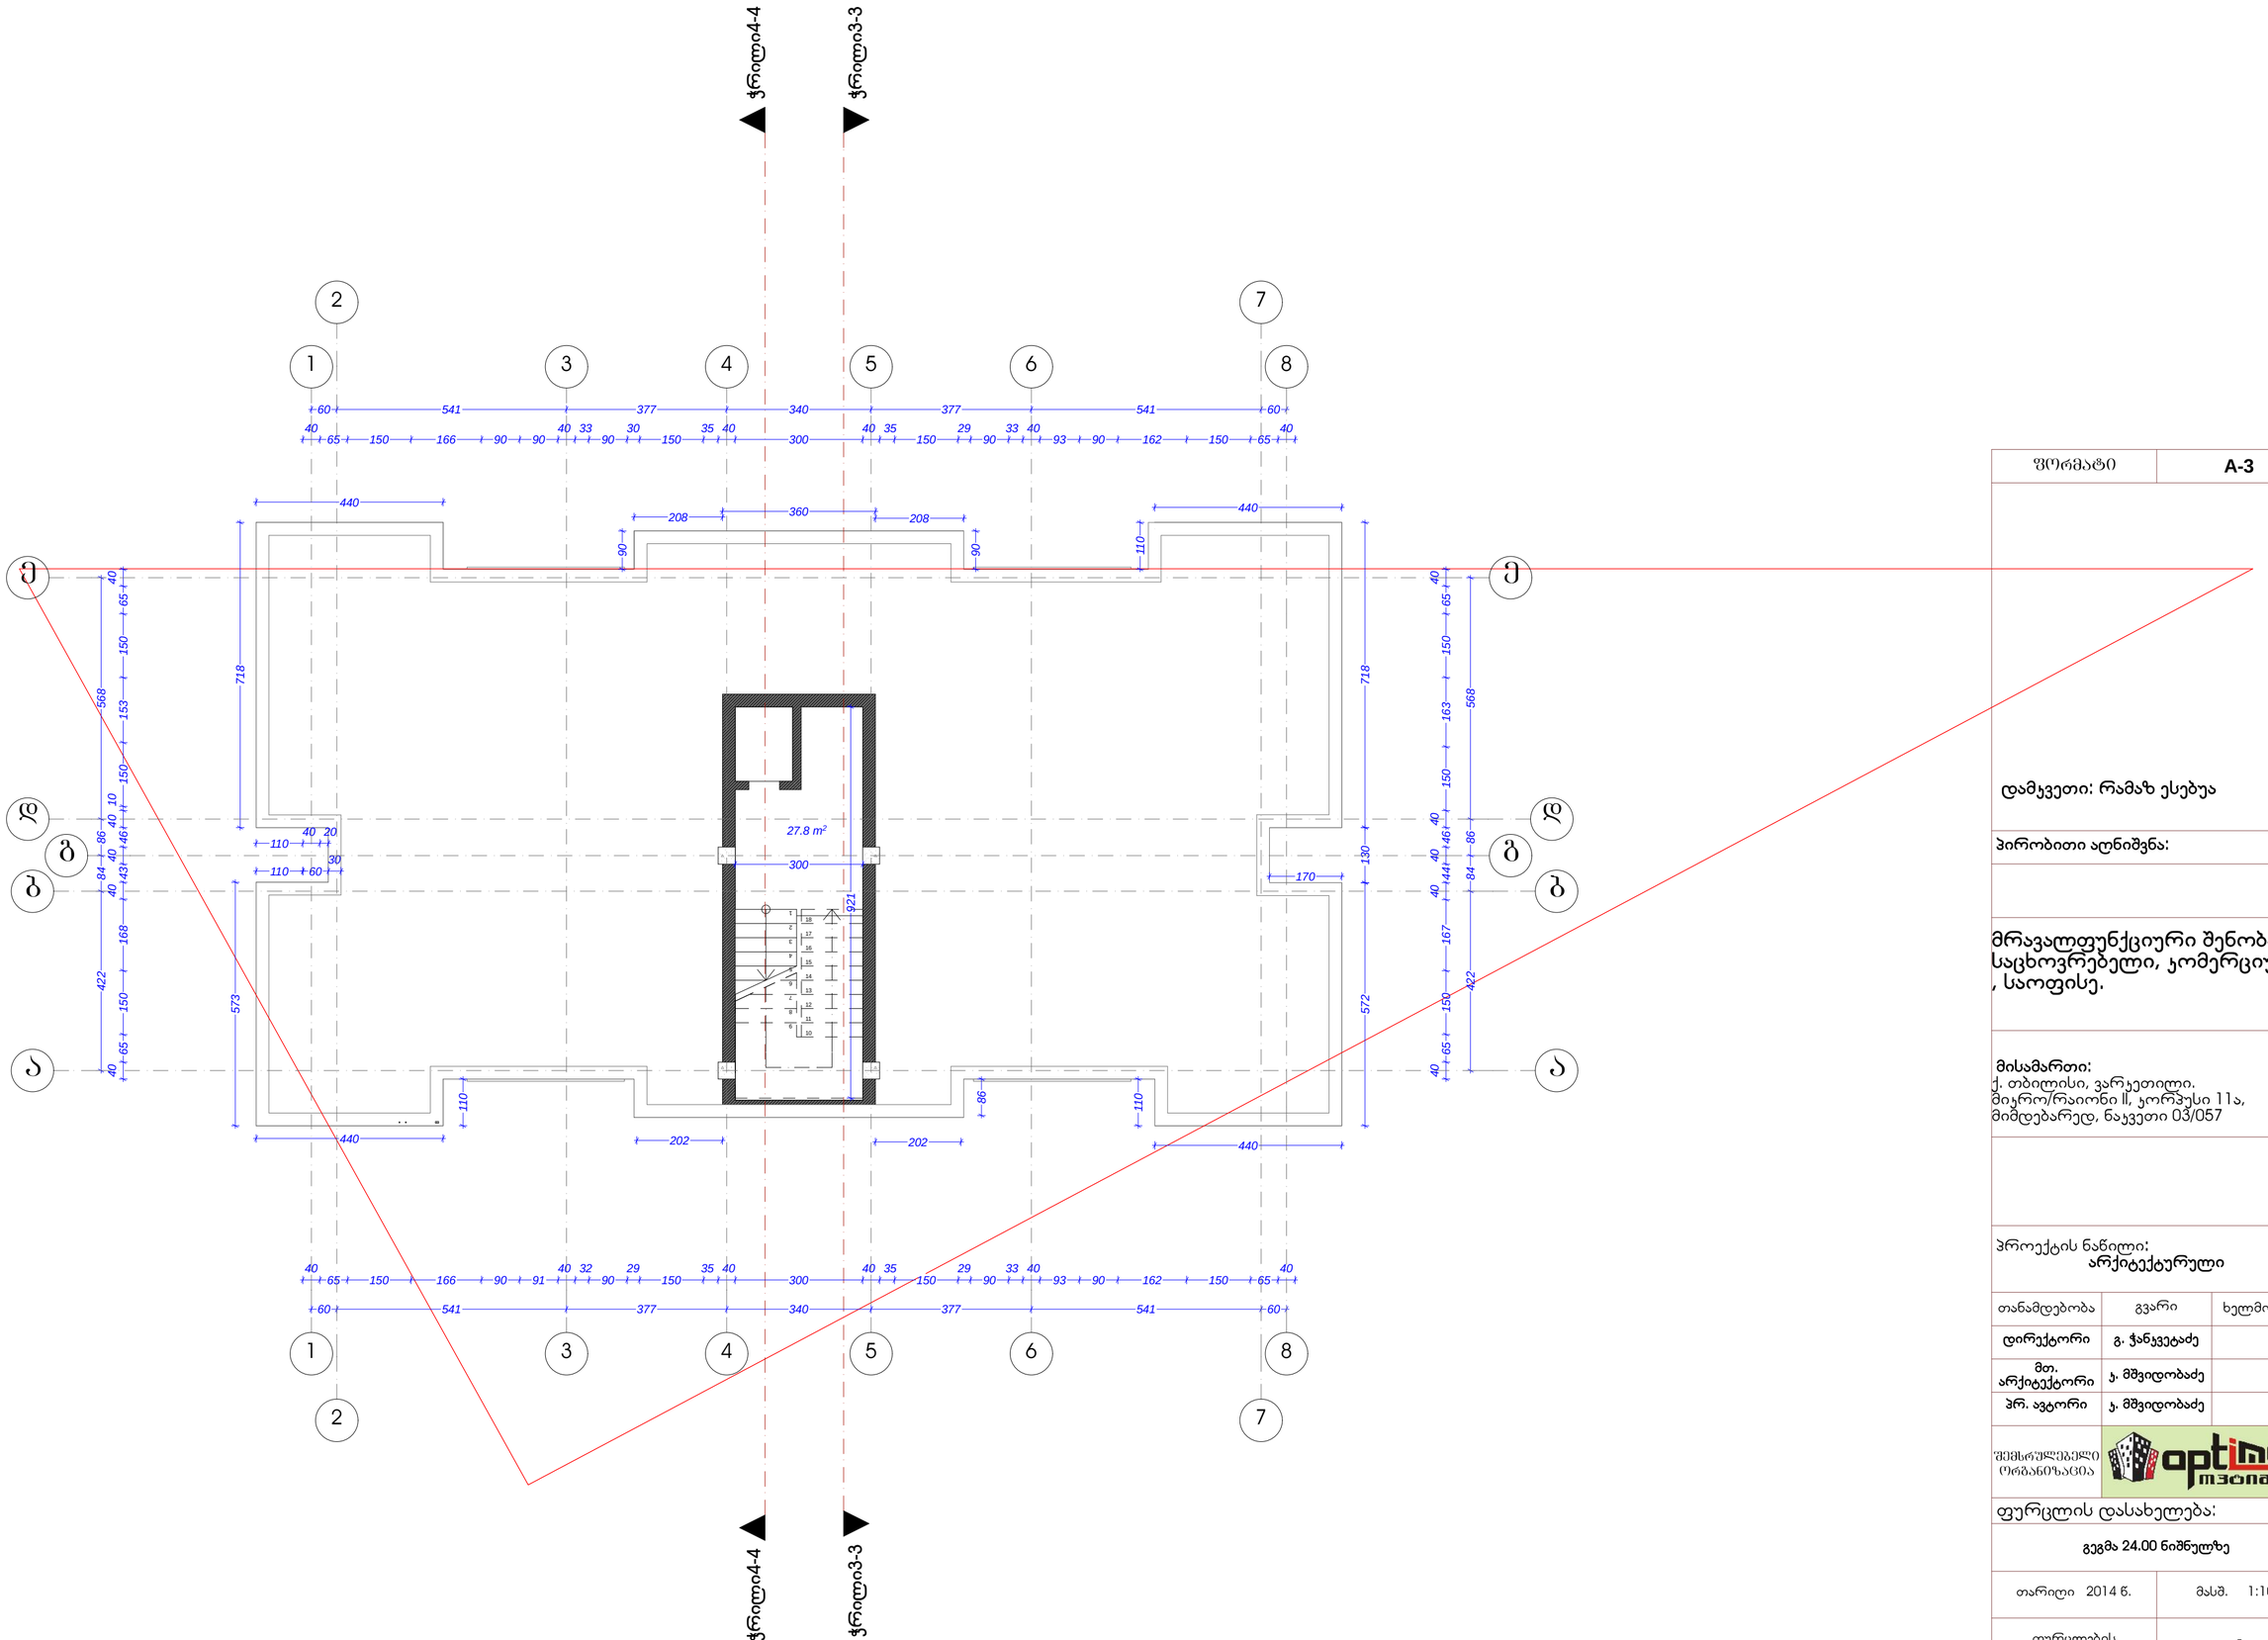

ფორმატი	A-3

დამკვეთი: რამაზ ესებუა

პირობითი აღნიშვნა:

მრავალფუნქციური შენობა, საცხოვრებელი, კომერციული , საოფისე.

მისამართი:
ქ. თბილისი, ვარკეთილი.
მიკრო/რაიონი II, ჯორჯუსი 11ა,
მიმდებარედ, ნაკვეთი 03/057

პროექტის ნაწილი:
არქიტექტურული

თანამდებობა	გვარი	ხელმოწერა
დირექტორი	გ. ჭანკვეტაძე	
მთ. არქიტექტორი	ჯ. მშვილობაძე	
პრ. ავტორი	ჯ. მშვილობაძე	

შემსრულებელი ორგანიზაცია: optimus თბილისი

ფურცლის დასახელება:

გეგმა 24.00 ნიშნულზე

თარიღი 2014 წ.	მასშ. 1:100
ფურცლების რაოდენობა	-
ფურცლის ნომერი №	-

სახურავის გეგმა

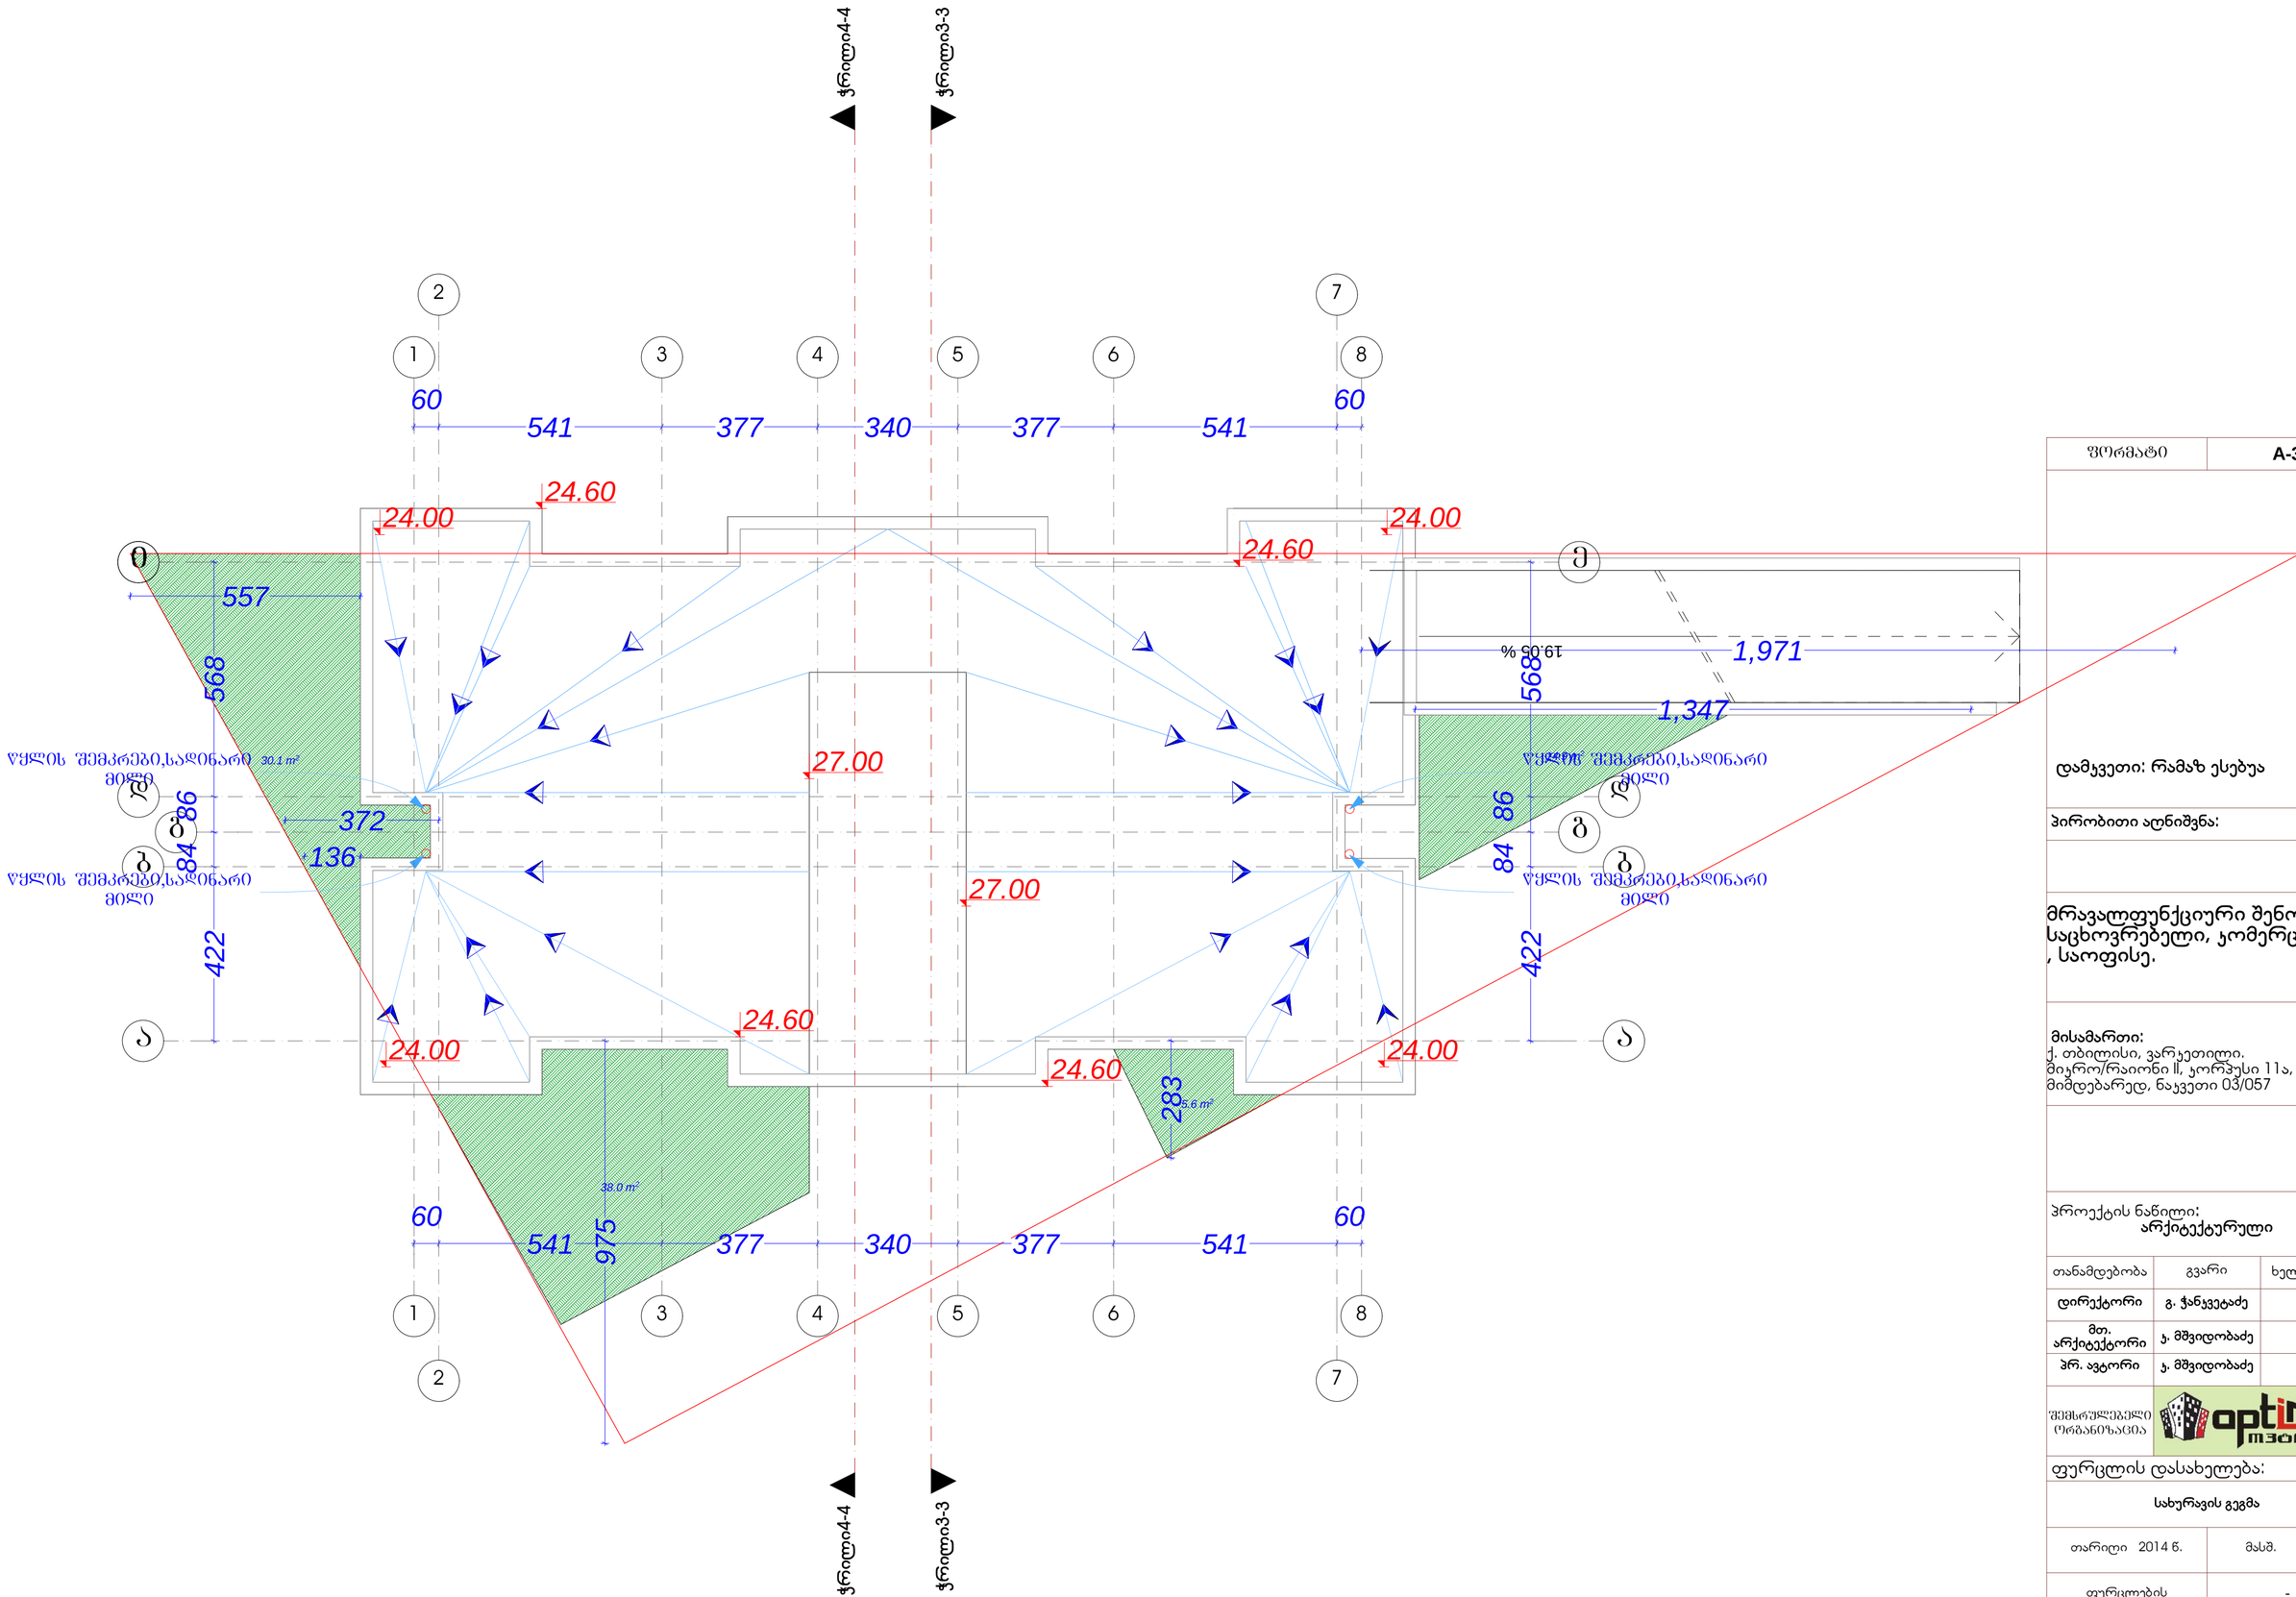

ფორმატი	A-3

დამკვეთი: რამაზ ესებუა

პირობითი აღნიშვნა:

მრავალფუნქციური შენობა, საცხოვრებელი, კომერციული , საოფისე.

მისამართი:
ქ. თბილისი, ვარკეთილი.
მიკრო/რაიონი II, ჯორჯესი 11ა,
მიმდებარედ, ნაკვეთი 03/057

პროექტის ნაწილი:
არქიტექტურული

თანამდებობა	გვარი	ხელმოწერა
დირექტორი	გ. ჭანკვეტაძე	
მთ. არქიტექტორი	კ. მშვიდობაძე	
პრ. ავტორი	კ. მშვიდობაძე	
შემსრულებელი ორგანიზაცია	optimus მშენიერი	

ფურცლის დასახელება:

სახურავის გეგმა

თარიღი 2014 წ.	მასშ. 1:100
ფურცლების რაოდენობა	-
ფურცლის ნომერი №	-