ფასადი 8-1 ღერძებში

ლესსვა ჰვიშაცემენტის ხსნარით, ღებვა "ბეჭისფერი" საფასადე საღებავით


ლითონის მილკვადრატის შავი ფერის მოაჯირი

კონდენციონერი

შავი ფერის კარფანჯარა

ფაქტურიანი ლესსვა ჰვიშაცემენტის ხსნარით, ღებვა "ღიაყავისფერი" საფასადე საღებავით

შავი ფერის ვიტრინული კარფანჯარა

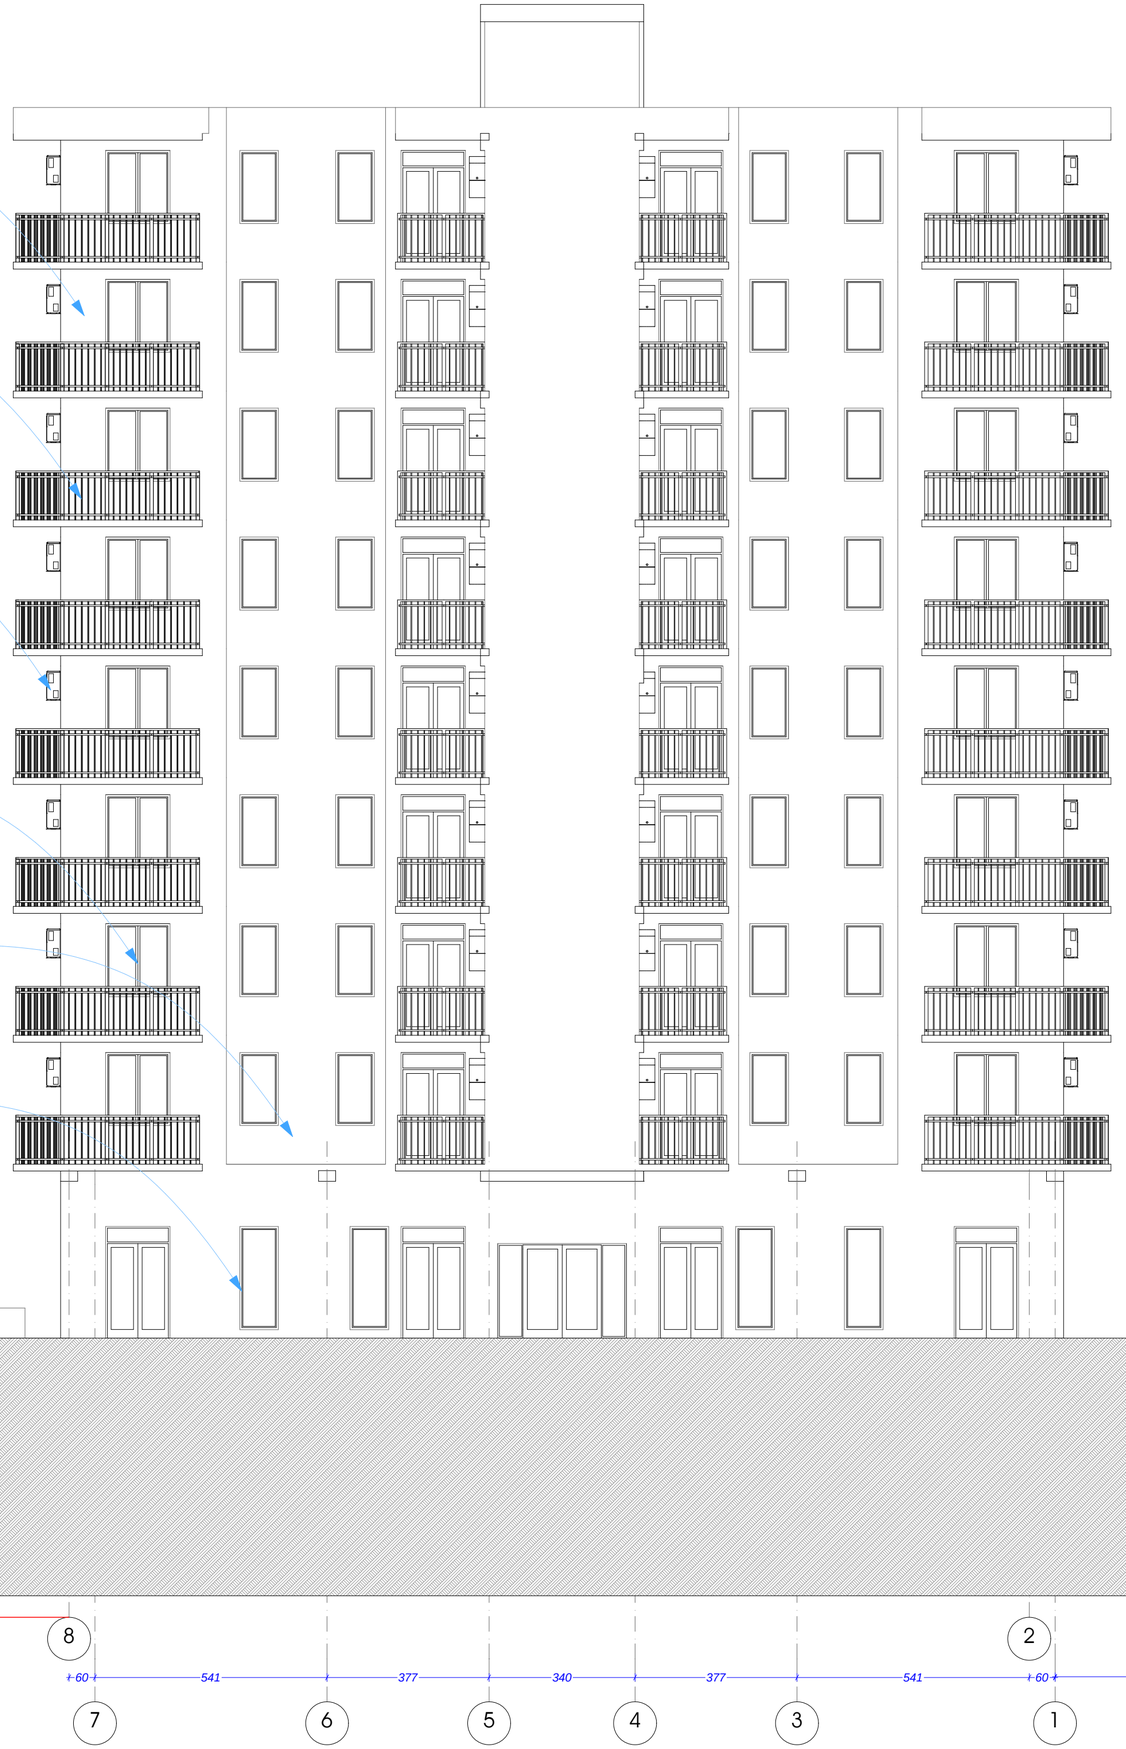

საყრდენი საზღვარი

საყრდენი საზღვარი 22.55 მ-ში

ფორმატი	A-3

დამკვეთი: რამაზ ესებუა

პირობითი აღნიშვნა:

პროექტის დასახელება:

მრავალფუნქციური შენობა, საცხოვრებელი, კომერციული , საოფისე.

მისამართი:
ქ. თბილისი, ვარკეთილი, მიკრო/რაიონი II, ქორპუსი 11ა, მიმდებარედ, ნაკვეთი 03/057

პროექტის ნაწილი:
არქიტექტურული

თანამდებობა	გვარი	ხელმოწერა
დირექტორი	გ. ჭანკვეტაძე	
მთ. არქიტექტორი	ჯ. მშვილობაძე	
პრ. ავტორი	ჯ. მშვილობაძე	
შემსრულებელი ორგანიზაცია	optimus მშენიერება	


ფურცლის დასახელება:

ფასადი 8-1 ღერძებში

თარიღი 2014 წ.	მასშ. 1:100
ფურცლების რაოდენობა	-
ფურცლის ნომერი №	-

ფასადი 1-8 ღერძებში

საჯადასტრო საზღვარი

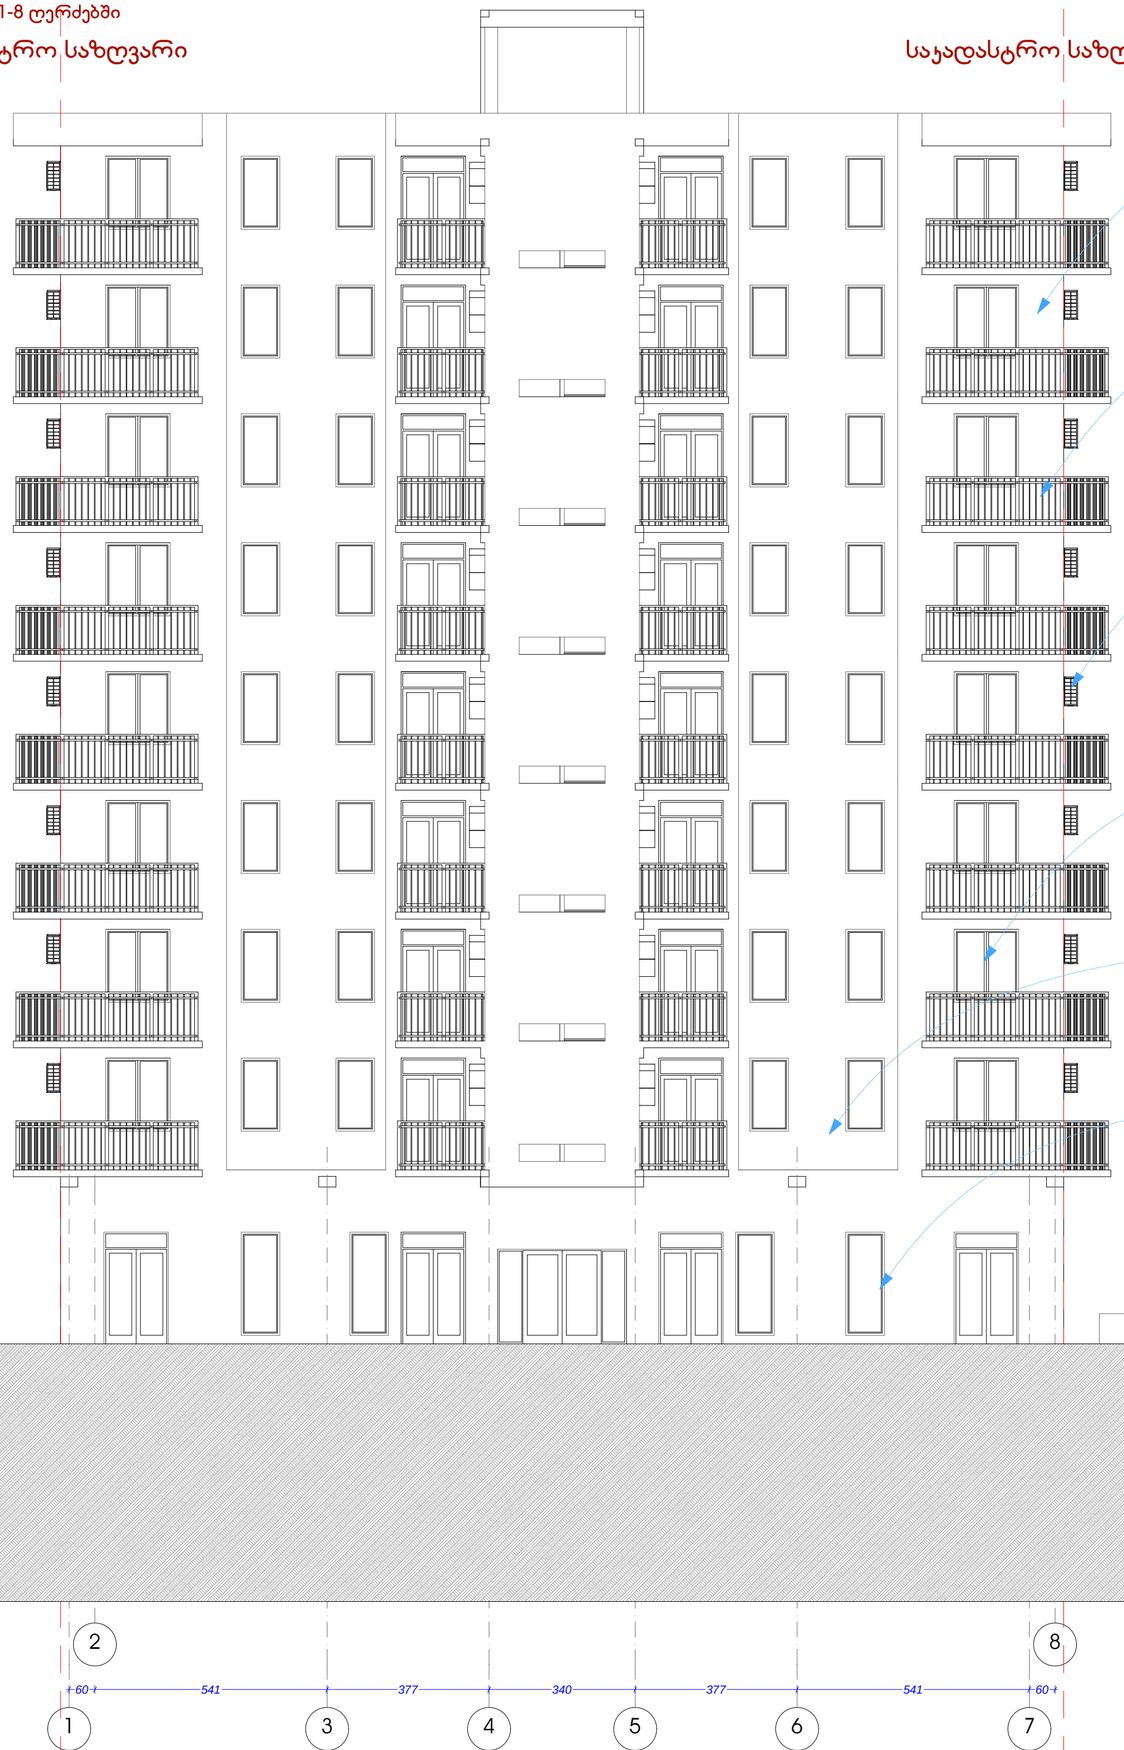

საჯადასტრო საზღვარი

+27.00

+24.60

+24.00

+23.84

ლესსვა ქვიშაცემენტის ხსნარით, ღებვა "ბეჭისფერი" საფასადე საღებავით

+22.14

+21.40

+21.00

ლითონის მილკვადრატის შავი ფერის მოაჯირი

+19.14

+18.40

+18.00

+16.14

+15.40

+15.00

კონდენციონერი

+13.14

+12.40

+12.00

+10.14

+9.40

+9.00

შავი ფერის კარფანჯარა

+7.14

+6.40

+6.00

ფაქტურიანი ლესსვა ქვიშაცემენტის ხსნარით, ღებვა "ღიაყავისფერი" საფასადე საღებავით

+4.14

+3.40

+3.00

შავი ფერის ვიტრინული კარფანჯარა

+1.14

+0.60

+0.20

±0.00

-1.45

-1.85

-3.35

-3.85

-4.05

2 8

60 541 377 340 377 541 60

1 3 4 5 6 7

ფორმატი	A-3

დამკვეთი: რამაზ ესებუა

პირობითი აღნიშვნა:

პროექტის დასახელება:

მრავალფუნქციური შენობა, საცხოვრებელი, კომერციული, საოფისე.

მისამართი:
ქ. თბილისი, ვარკეთილი.
მიკრორაიონი II, კორპუსი 11ა,
მიმდებარედ, ნაკვეთი 03/057

პროექტის ნაწილი:
არქიტექტურული


თანამდებობა	გვარი	ხელმოწერა
დირექტორი	გ. ჭანკვეტაძე	
მთ. არქიტექტორი	კ. მშვიდობაძე	
პრ. ავტორი	კ. მშვიდობაძე	
შემსრულებელი ორგანიზაცია	optimus თბილისი	

ფურცლის დასახელება:

ფასადი 1-8 ღერძებში

თარიღი 2014 წ.	მასშ. 1:100
ფურცლების რაოდენობა	-
ფურცლის ნომერი №	-

ფასადი ა-ე ღერძებში

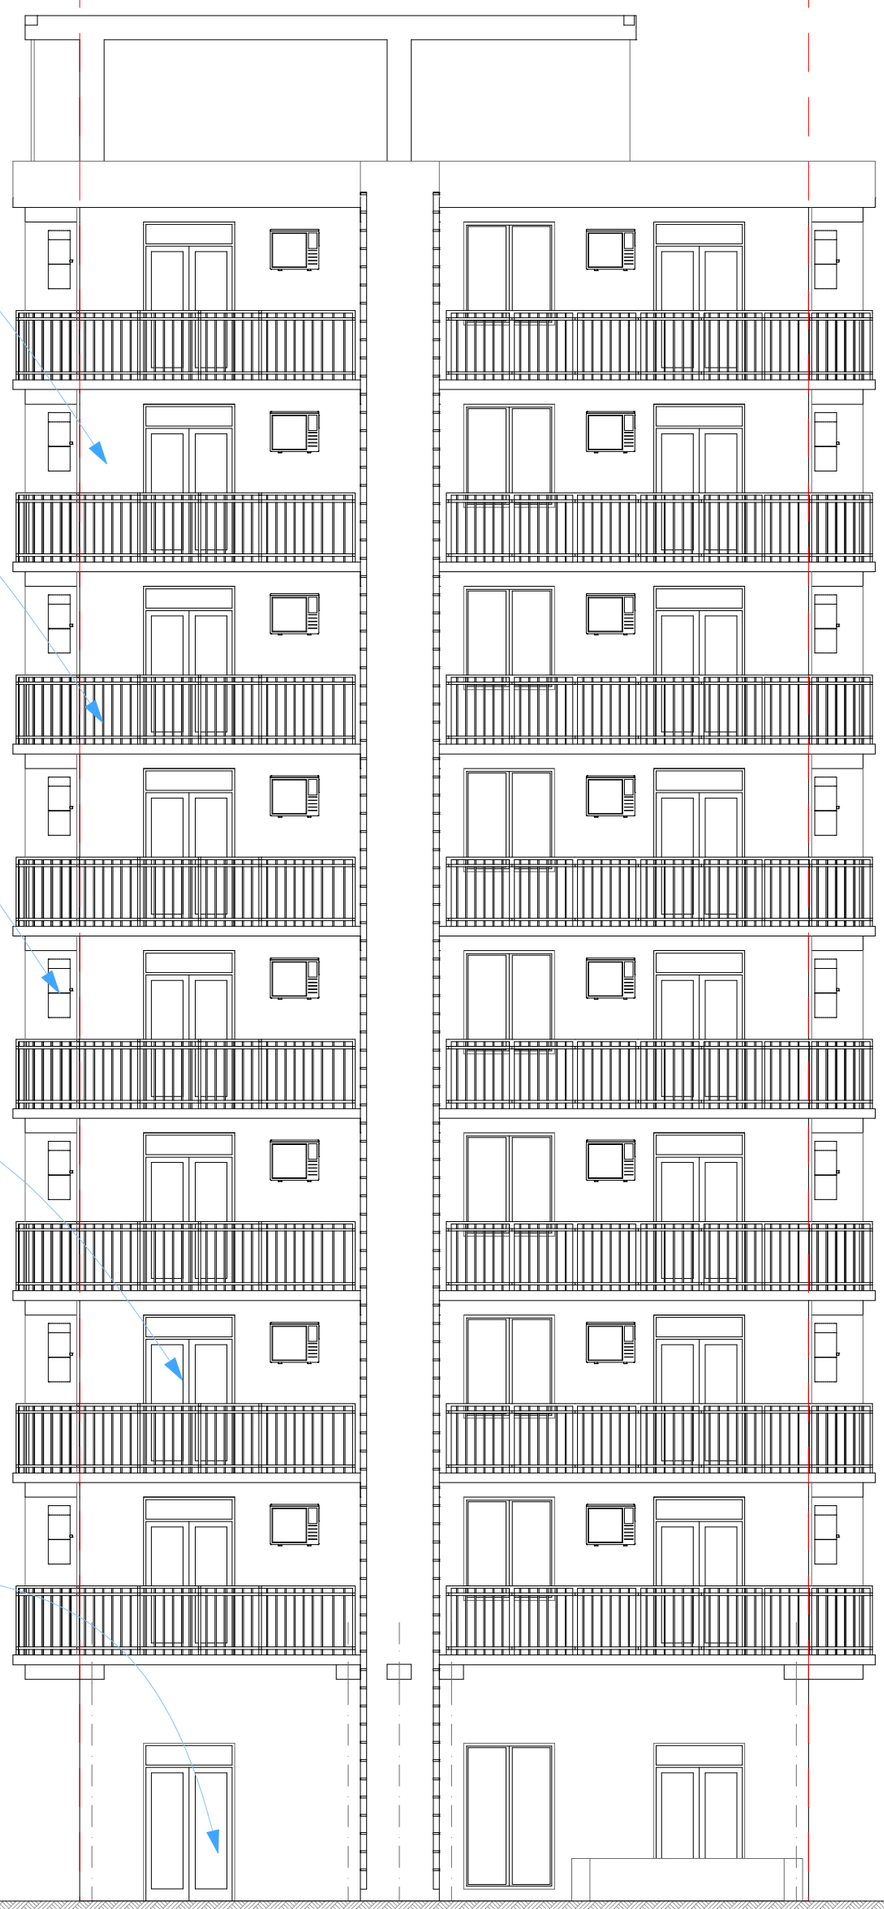


ლესვა ქვიშაცემენტის ხსნარით, ღებვა "ბექისფერი" საფასადე საღებავით

ლითონის მილკვადრატის შავი ფერის მოაჯირი

საძვაბე

შავი ფერის კარფანჯარა

შავი ფერის ვიტრინული კარფანჯარა

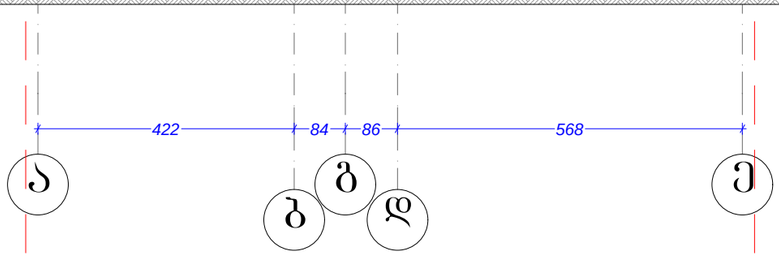

ფორმატი	A-3

დამკვეთი: რამაზ ესებუა

პირობითი აღნიშვნა:

პროექტის დასახელება:

მრავალფუნქციური შენობა, საცხოვრებელი, კომერციული, საოფისე.

მისამართი:
ქ. თბილისი, ვარკეთილი, მიკრო/რაიონი II, კორპუსი 11ა, მიმდებარედ, ნაკვეთი 03/057

პროექტის ნაწილი:
არქიტექტურული

თანამდებობა	გვარი	ხელმოწერა
დირექტორი	გ. ჭანკვეტაძე	
მთ. არქიტექტორი	ჯ. მშვიდობაძე	
პრ. ავტორი	ჯ. მშვიდობაძე	

შემსრულებელი ორგანიზაცია: optimus ოპტიმუსი

ფურცლის დასახელება:

ფასადი ა-ე ღერძებში

თარიღი 2014 წ.	მასშ. 1:100
ფურცლების რაოდენობა	-
ფურცლის ნომერი №	-

ფასადი ე-ა ღერძებში

საკვლასტრო საზღვარი

საკვლასტრო საზღვარი

ლესსვა ქვიშაცემენტის ხსნარით, ღებვა "ბეჭისფერი" საფასადე საღებავით


ლითონის მილკვადრატის შავი ფერის მოაჯირი

საძვაბე

შავი ფერის კარფანჯარა

შავი ფერის ვიტრინული კარფანჯარა



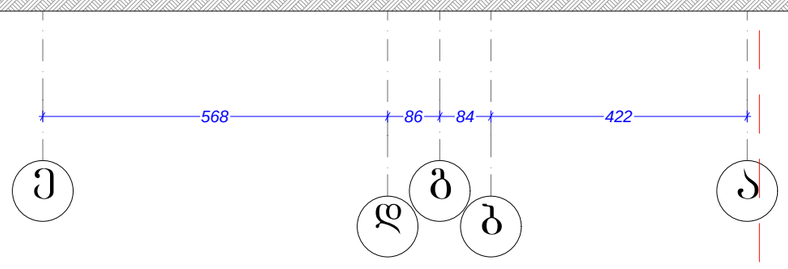

ფორმატი	A-3

დამკვეთი: რამაზ ესებუა

პირობითი აღნიშვნა:

პროექტის დასახელება:

მრავალფუნქციური შენობა, საცხოვრებელი, კომერციული , საოფისე.

მისამართი:
ქ. თბილისი, ვარკეთილი, მიკრო/რაიონი II, კორპუსი 11ა, მიმდებარედ, ნაკვეთი 03/057

პროექტის ნაწილი:
არქიტექტურული

თანამდებობა	გვარი	ხელმოწერა
დირექტორი	გ. ჭანკვეტაძე	
მთ. არქიტექტორი	ე. მშვიდობაძე	
პრ. ავტორი	ე. მშვიდობაძე	
შემსრულებელი ორგანიზაცია	optimus ოპტიმუსი	

ფურცლის დასახელება:

ფასადი ე-ა ღერძებში

თარიღი 2014 წ.	მასშ. 1:100
ფურცლების რაოდენობა	-
ფურცლის ნომერი №	-