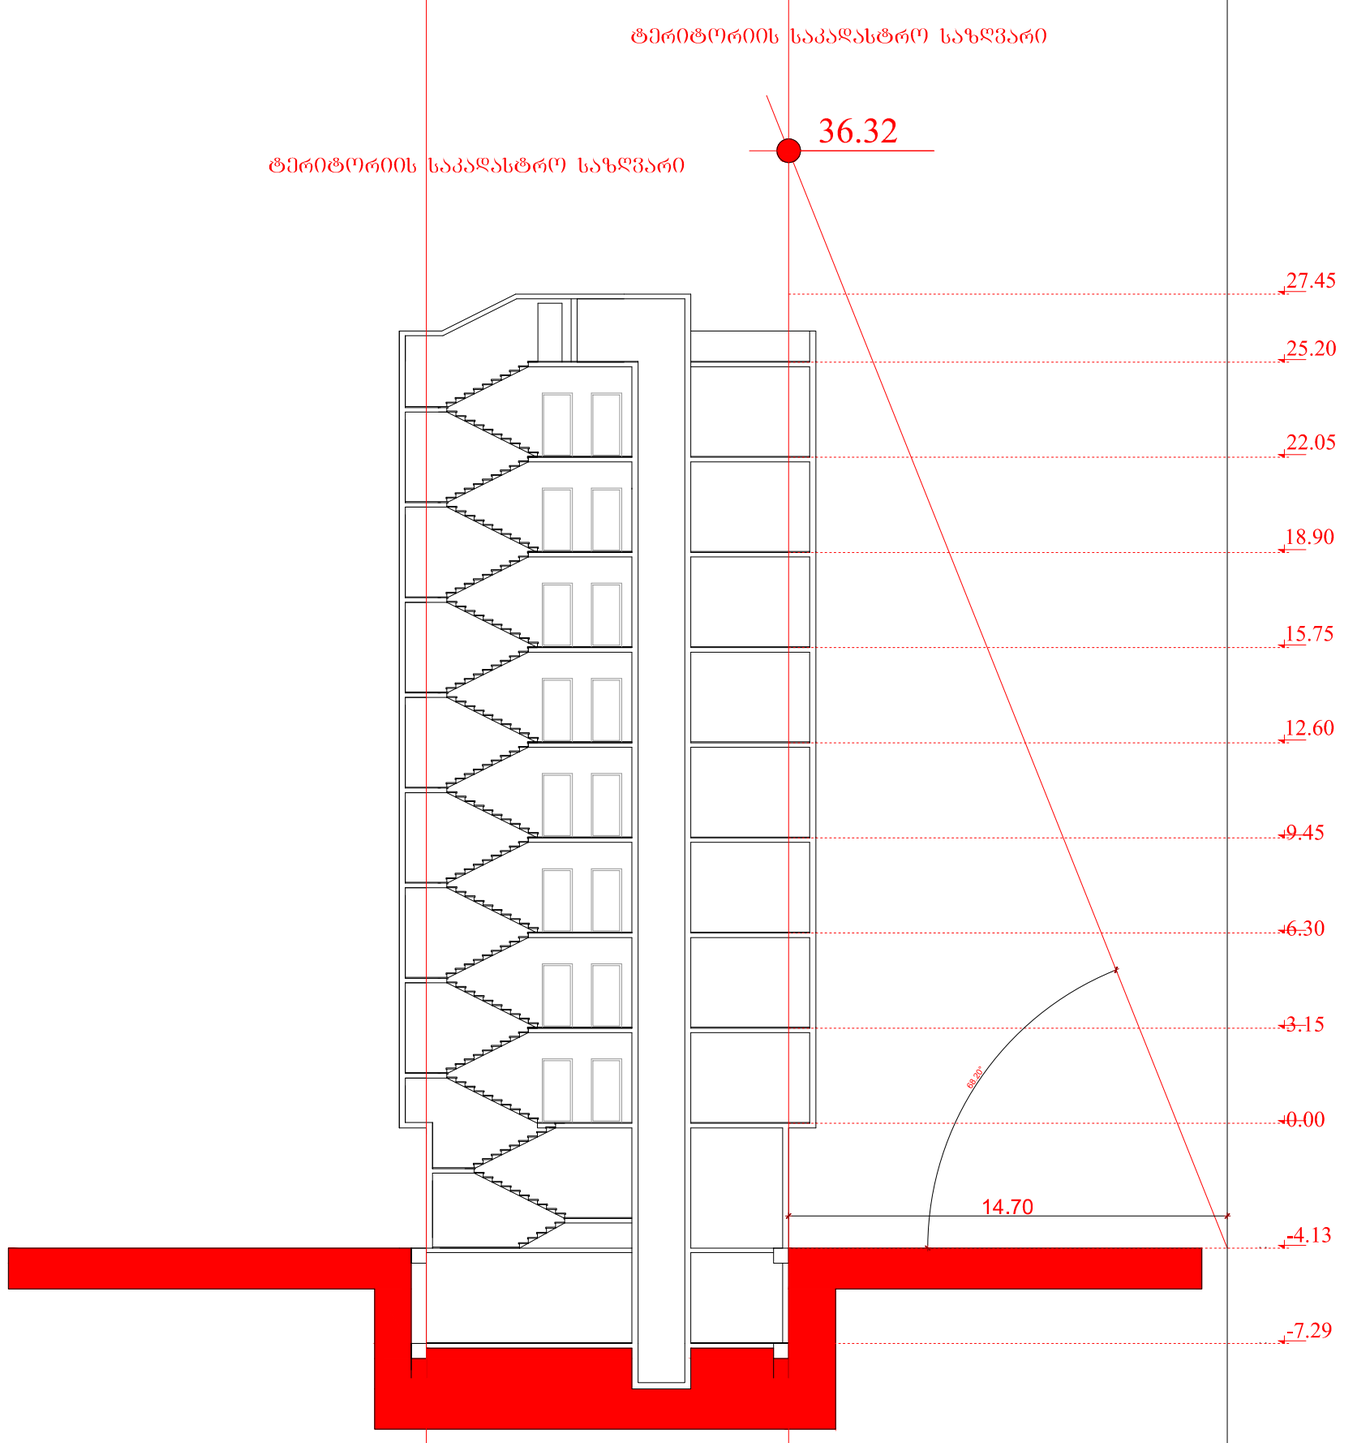


გზის შუაღერძი

ფორმატი	A-3

პირობითი აღნიშვნა:

დამკვეთი : შ.პ.ს. "აისი"

მისამართი:
ქ. თბილისი, დასახლება ვარკეთილი, მიკრო/რაიონი II, კორპუსი IIა, მიმდებარედ, ნაკვ. 03/057

პროექტის დასახელება:
მრავალფუნქციური შენობა (საოფისე, კომერციული, საცხოვრებელი)

პროექტის ნაწილი:
არქიტექტურული

თანამდებობა	გვარი	ხელმოწერა
დირექტორი	გ. ჭარკვეტაძე	
მთ. არქიტექტორი	კ. მშვილობაძე	
პრ. ავტორი	კ. მშვილობაძე	
შემსრულებელი ორგანიზაცია	optimus მშენიერი	

ფურცლის დასახელება:
სიმაღლის განსაზღვრის სქემა

თარიღი 2014 წ.	მას/შ. 1:100
ფურცლების რაოდენობა	
ფურცლის ნომერი №	–

საქართველოს ერთიანობისთვის მებრძოლთა ქუჩა

1197

1470

გზის შუაღერძი

ბრ

ფილა

2 ქას
სკოლა

ბრ

ჭრელის ღერძგვლე ხაზი

ქას

ფორმატი	A-3

პირობითი აღნიშვნა:

დამკვეთი : შ.პ.ს. "აისი"

მისამართი:
ქ. თბილისი, დასახლება ვარკეთილი, მიკრო/რაიონი II, კორპუსი 11ა, მიმდებარედ, ნაკვ. 03/057

პროექტის დასახელება:
მრავალფუნქციური შენობა (საოფისე, კომერციული, საცხოვრებელი)

პროექტის ნაწილი:
არქიტექტურული

თანამდებობა	გვარი	ხელმოწერა
დირექტორი	გ. ჭანკვეტაძე	
მთ. არქიტექტორი	კ. მშვიდობაძე	
პრ. ავტორი	კ. მშვიდობაძე	
შემსრულებელი ორგანიზაცია	optimus ოპტიმუსი	

ფურცლის დასახელება:
სიმაღლის განსაზღვრის სქემა

თარიღი 2014 წ.	მასშ. 1:100
ფურცლების რაოდენობა	
ფურცლის ნომერი №	–