


# WERK


ავტოსამრეცხაო

ქ.თბილისი შანდორ პეტეფის N15, წულუკიძის N20, თბოსადგურის მიმდებარედ (ნაკვეთი N005-033)

ნახაზი

გენგეგმა

არქიტექტურული ნაწილი

სტადია პროექტი

მასშტაბი

1:500

პრ.მთ.არქ. მ.სუპატაშვილი

პრ.მთ.არქ. კ.კახიშვილი

პრ.მთ.კონსტ. ე.წოწორია

შეასრულა მ.სუპატაშვილი

შეამოწმა კ.კახიშვილი

ფურცელი ფურცლები

შ.პ.ს. "WERK" - 405001082

ცავგარელის ქ. 49


0194 თბილისი

საქართველო

T +995 551 202 200

info@werk.ge

www.werk.ge

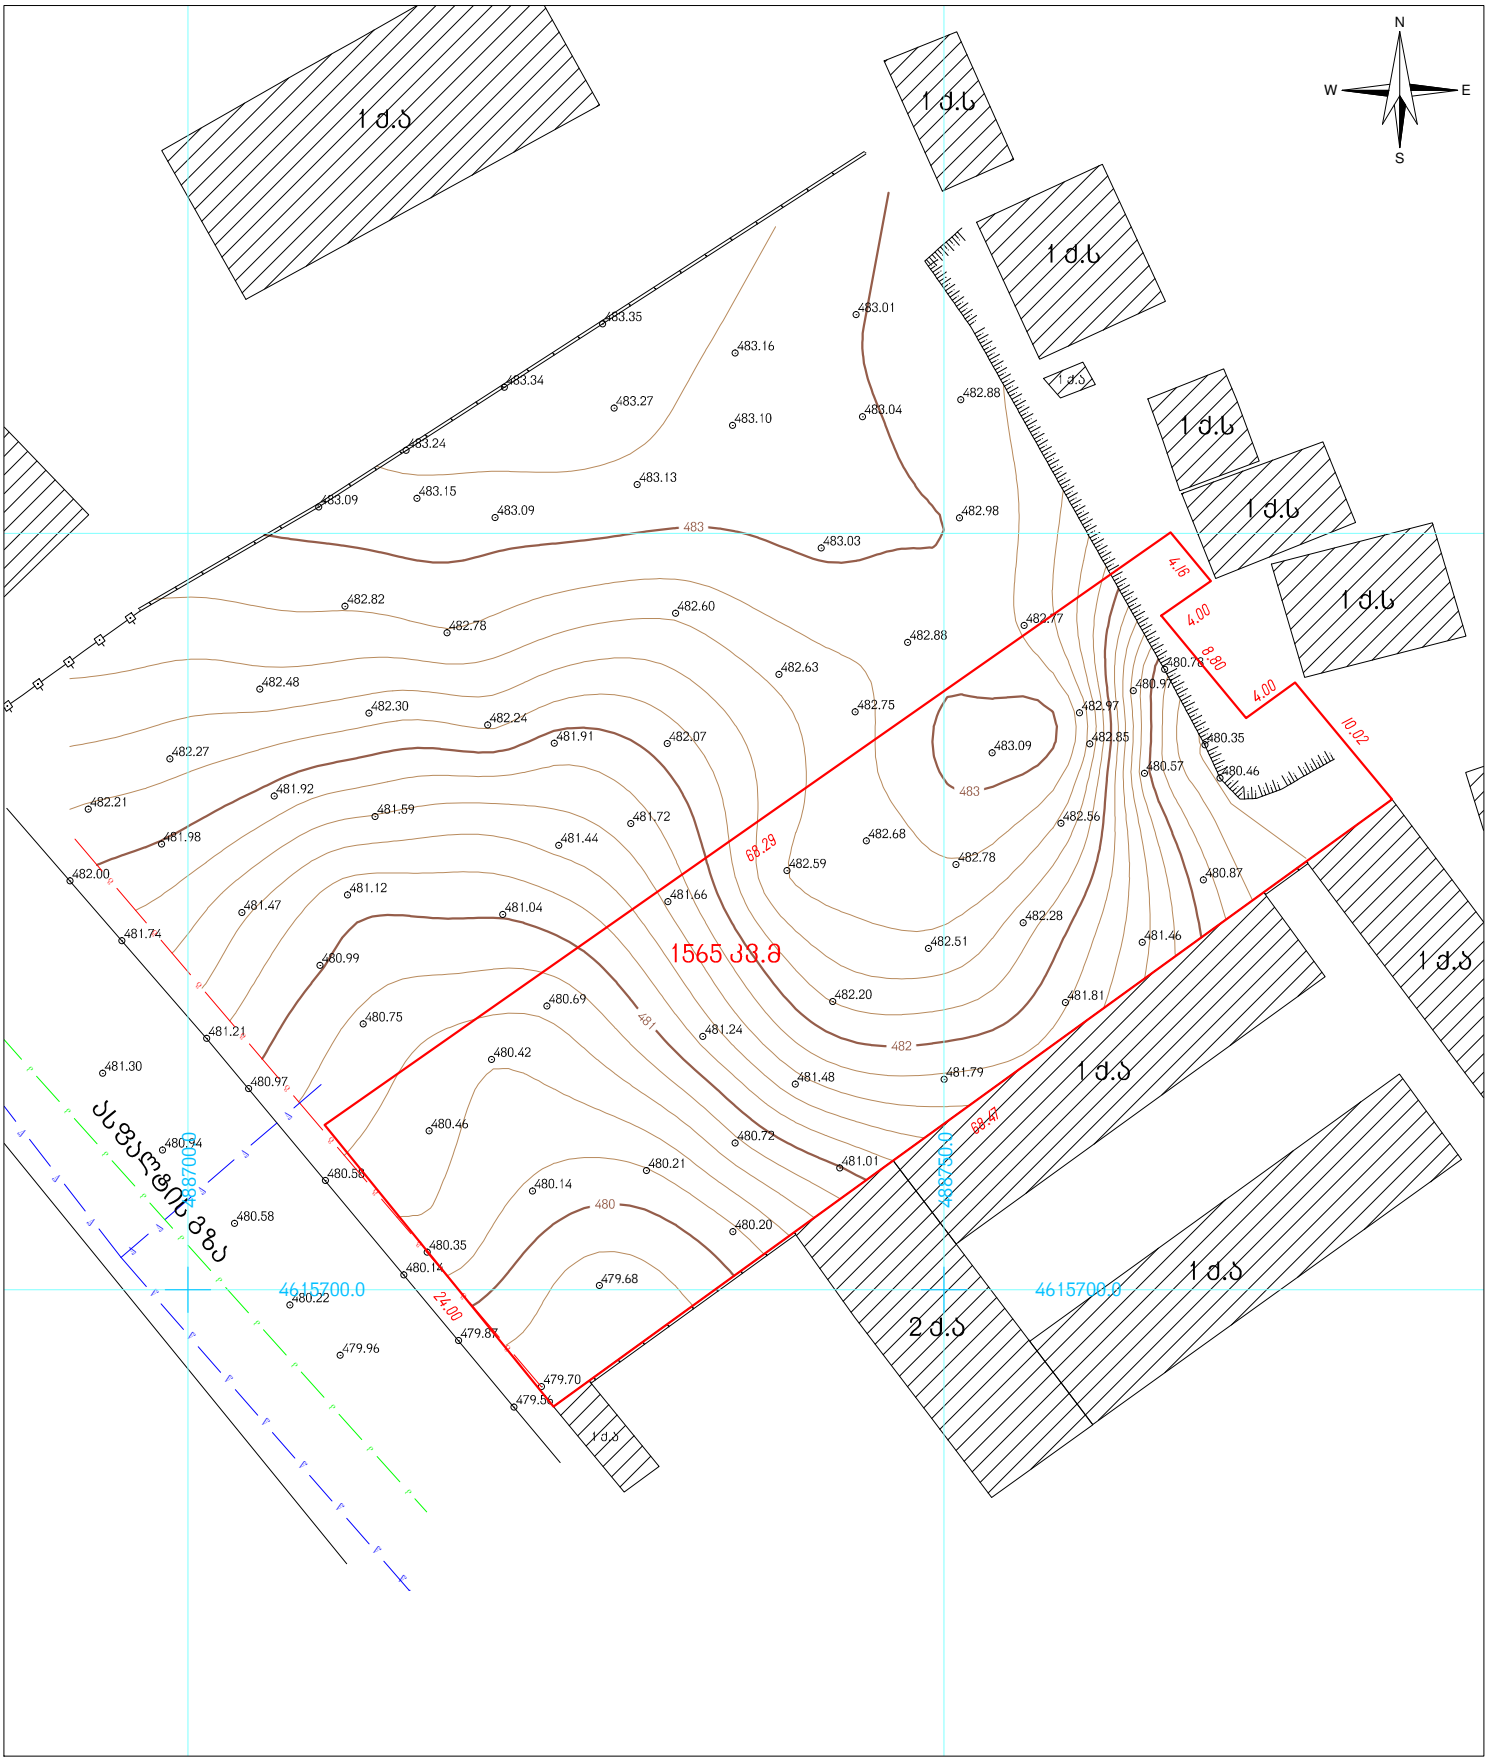


პირობითი აღნიშვნები

| | |
|---|---|
| | მიწის ნაკვეთის საზღვრები |
| | შენობა |
| 456000 | |
| 4678900 | |
| UTM სისტემის კოორდინატები | |
| •500 | სიმაღლის ნიშნული |
| | ფოთლოვანი ხე |
| | წიწვოვანი ხე |
| | გაზის მილი |
| | კანალიზაციის მილი |
| | წყლის მილი |
| | ლითონის ზღუდე |
| | ბეტონის ზღუდე |

## ტოპოგეგმა

| | | |
|---|---|---|
| მისამართი: | ქ. თბილისი, შანდორ პეტეფის №15 (წულუკიძის 20) მიმოსადგურის მიმდებარედ | |
| დამკვეთი: | EHRLE CAUCASUS | |
| განყოფილების უფროსი | | ვ. ენუქიანი |
| აზომა | ა.სოხაძე | ა.სოხაძე |
| დახაზა | ა.სოხაძე | ა.სოხაძე |
| მ: 1:500 | ფართობი 1565 კვ.მ. | 15.07.2014 |