გეგმა

±0,00

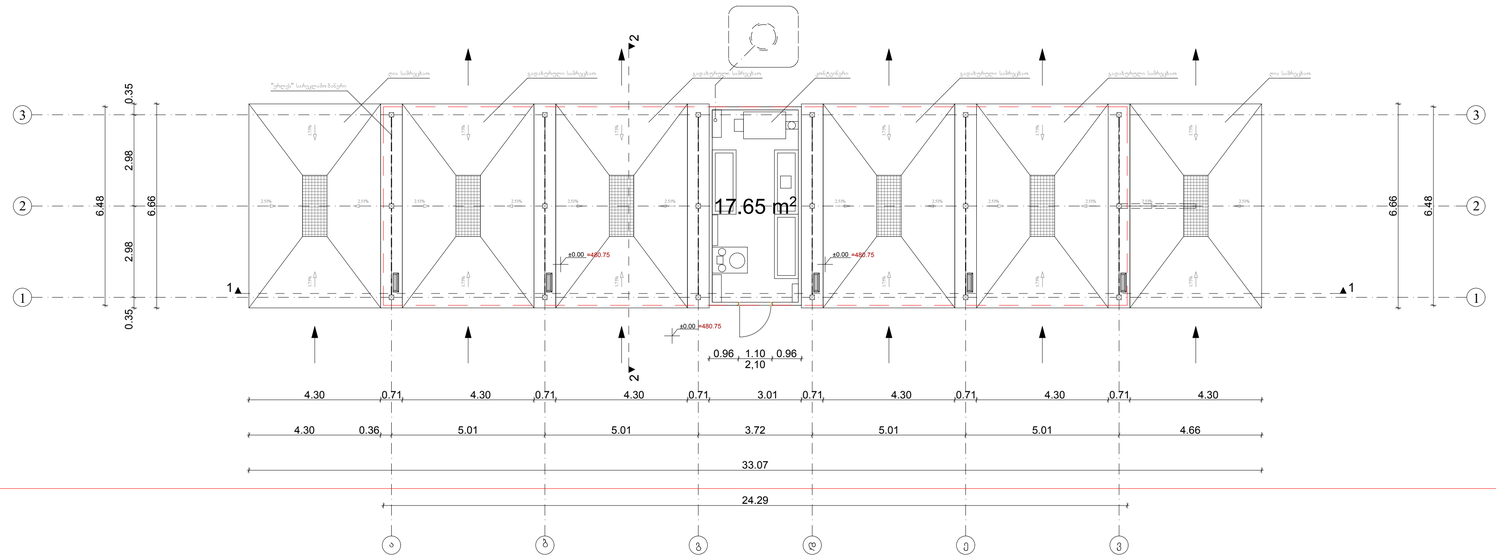

სახურავის გეგმა

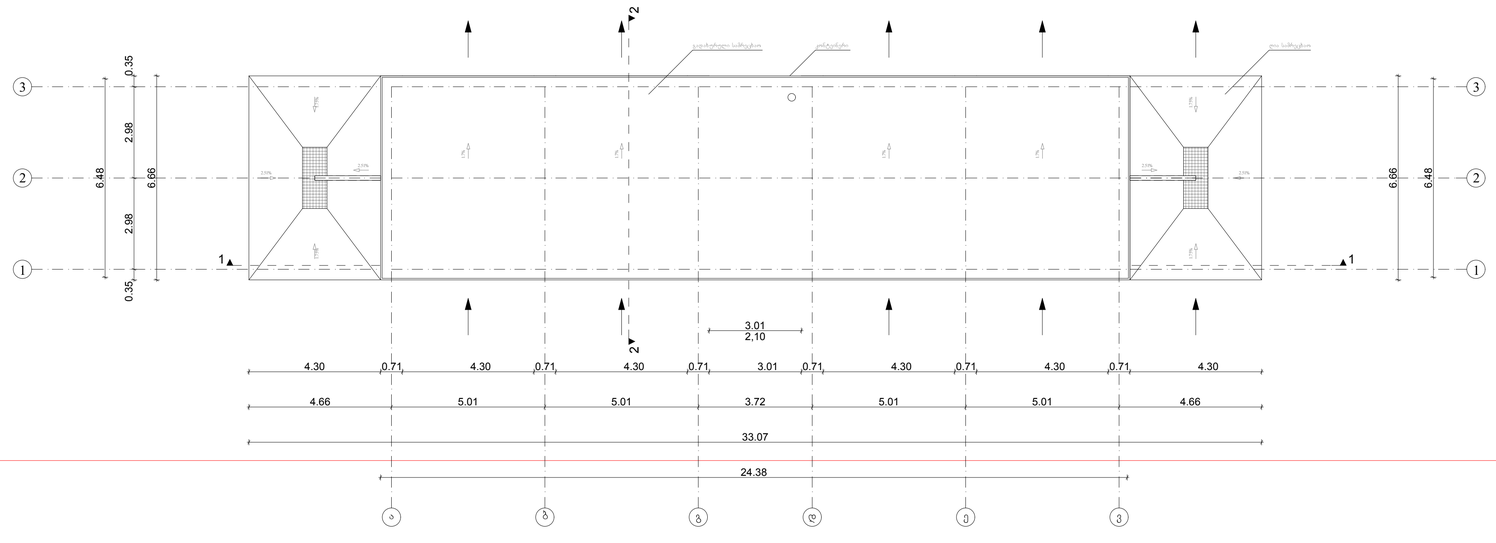

WERK

ავტოსამრეცხაო	ქობილისი შიდორ პეტეფის N15, წელოვანის N20, იბოსიფვერის მიმდებარედ (ნაკვეთი N005-033)
ნახაზი	
გეგმა; სახურავის გეგმა	
არქიტექტურული ნაწილი	
სტადია პროექტი	
მასშტაბი	
1:100	
პრმთარჯ	მსუპატაშვილი
პრმთარჯ	კკახიშვილი
პრმთკონსტ	ე.წოწერია
შეასრულა	მსუპატაშვილი
შეამოწმა	კკახიშვილი
ფურცელი	ფურცლები

შპს "WERK" - 405001082
ცივარელის ქ. 49
0194 იბილისი
საქართველო
T +995 551 202 200
info@werk.ge
www.werk.ge

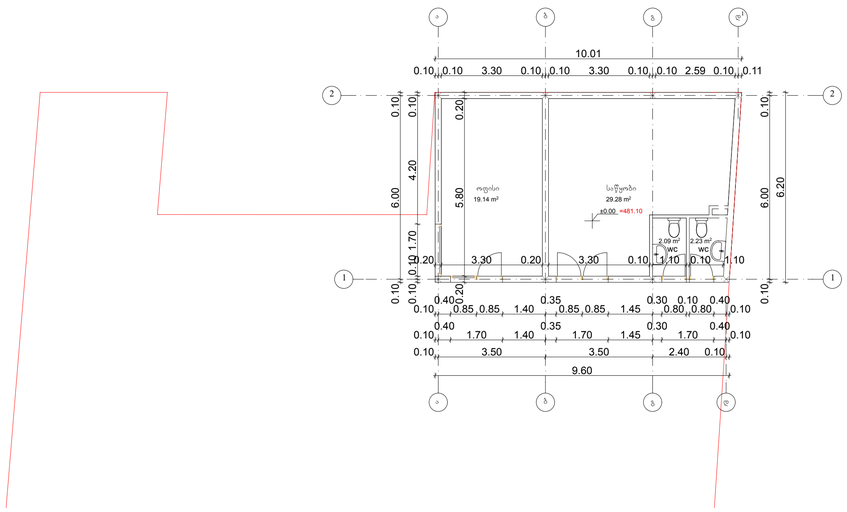

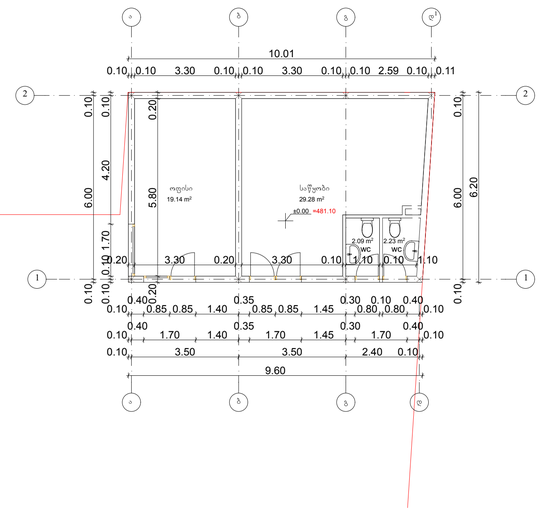

WERK

ავტომაბრძანებლო

პოზიცია შიდაო პატარა N16,
წითელზოლი N20,
ასოსავალის მიმდინარე
(ს.კვალი N005-033)

ნახაზი

ზედაპირ სახურავის ჯვარი
არქიტექტურული ნაწილი

სტადია პროექტი
მასშტაბი

1:100

პრამთარე	მასშტაბი შეცილი
პრამთარე	ტანი შეცილი
პრამთარეტი	ეტიუტერია
შეასრულა	მასშტაბი შეცილი
შეამოწმა	ტანი შეცილი

ფირმა ფირმები

შპს "WERK" - 405001082
ცოცხალის ქ. 49
0194 თბილისი
საქართველო
T +995 551 202 200
info@werk.ge

www.werk.ge

ინტენსივობის
საანგარიშო კროკები (საპროექტო)
ნიშნული ±0,00

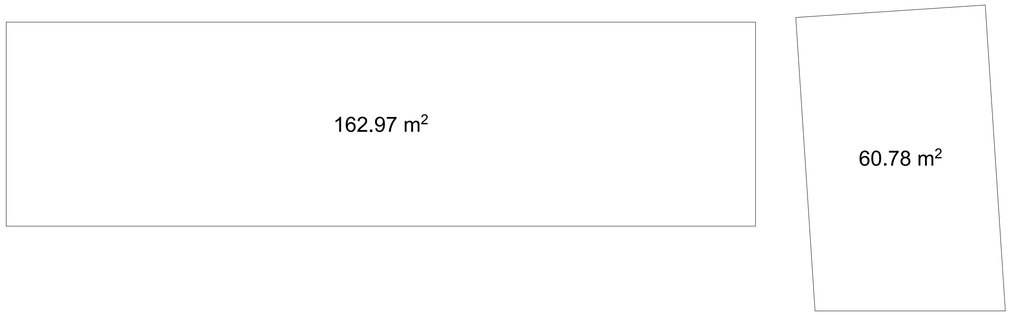

შენობის ფართი გარე კონტურზე

N	საართული ნიშნულის მიბეფეით	ბანზ	საკროექტო	არსებული
1	0.00	მ²	223.75	0

კ-3 – საანგარიშო კროკები (საპროექტო)
ნიშნული ±0,00

სულ 165,37

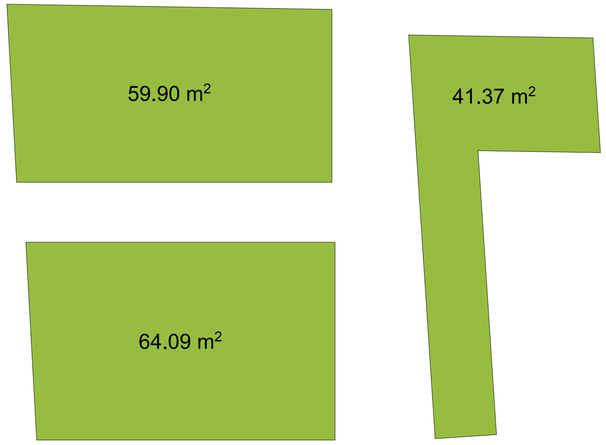

განაშენიანების ფართი გარე კონტურზე (საპროექტო)
ნიშნული ±0,00

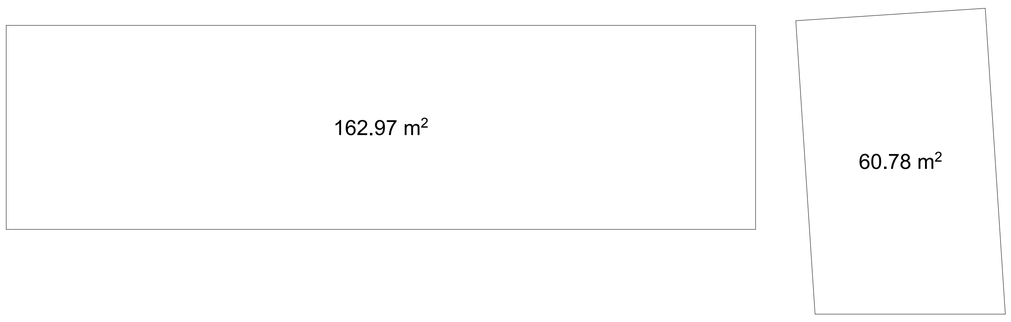

WERK

ავტოსამრეცხაო	ქობილისი შანდორ პეტეფის N15, წყლეკიხის N20, იბოსიფეფის მიმდებარედ (ნაკვეთი N005-033)
ნახაზი	
საანგარიშო კროკები	
არქიტექტურული ნაწილი	
სტადია პროექტი	
მასშტაბი	
1:100	
პრმთარჯ	მსუპატაშვილი
პრმთარჯ	კკახიშვილი
პრმთკონსტ	ეწოწერია
შეასრულა	მსუპატაშვილი
შეამოწმა	კკახიშვილი
ფურცელი	ფურცლები

შ.პ.ს. "WERK" - 405001082
ცივარელის ქ. 49
0194 იბილისი
საქართველო
T +995 551 202 200
info@werk.ge
www.werk.ge