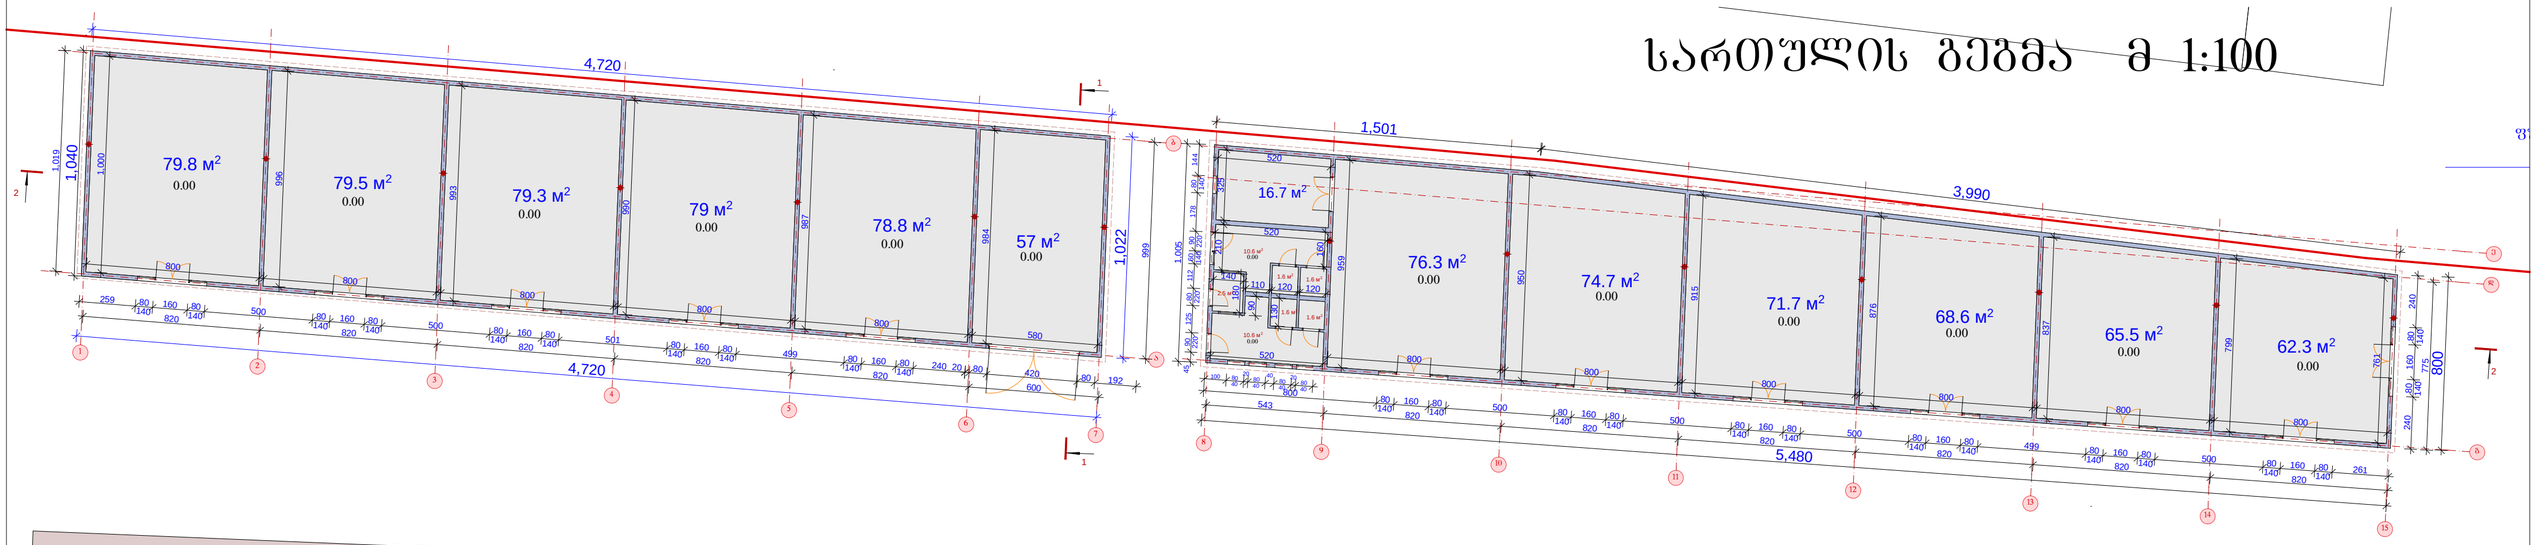

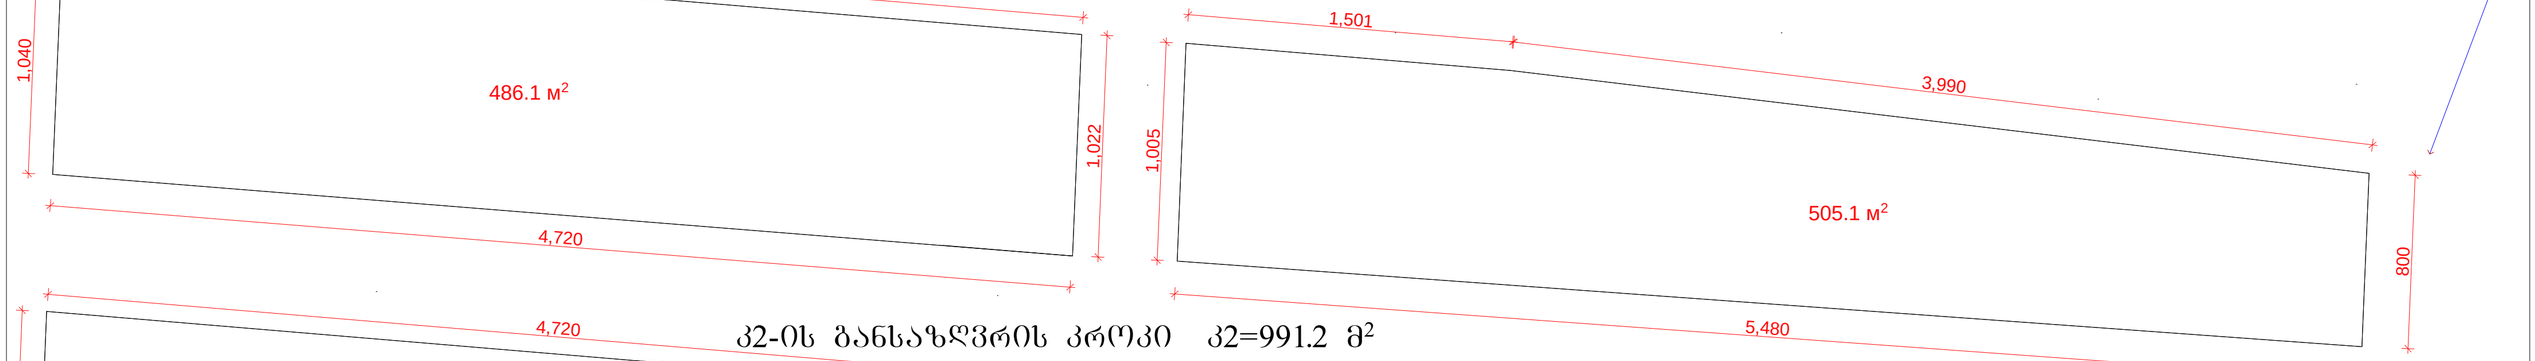

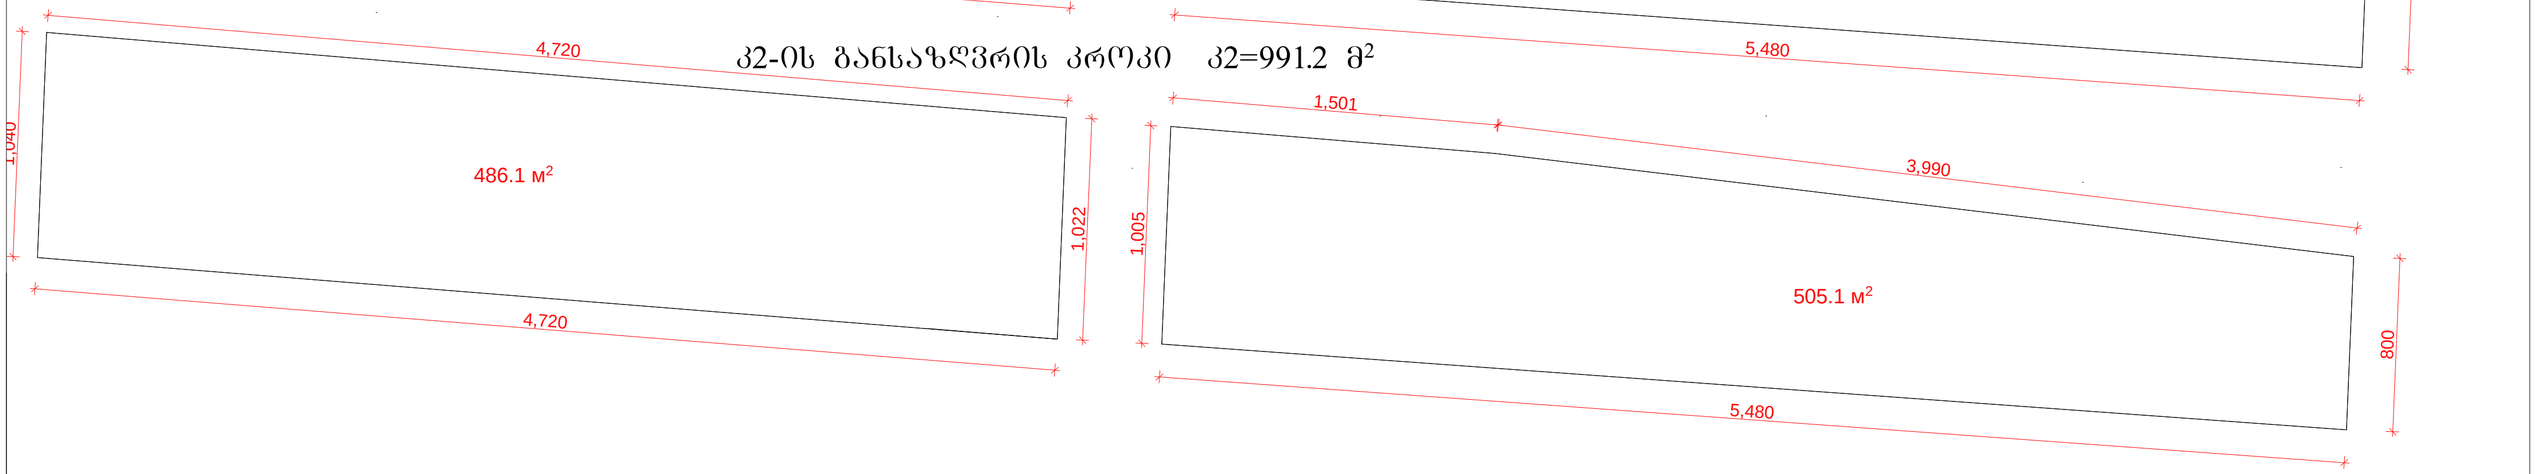

1 2

3 4

5 6
7

8 9
10
11
12
13
14
15

b

g

ed

a

520 325 210

520 160

120 120

1,005

1,040

800

1,000 130

140 180

11090

20 80 420 80 192
800 80
140

160 80
140 500 80
140

160 80
140

500 80
140

160 80
140

500 80
140

160 80
140

499 80
140

160 80
140

500 80
140

160 80
140

261

520 800
800
800
800
800

800 761 240 80 140 160 80 140 240 775 800

543
820
820
820
820
820
820

5,480

1,501

3,990 959 950 915 876 837 799 996 993 990 987 984

800
800
800
800
580

240 80
140

80 160
140

499 80

140

80 160
140

501 80

140

80 160
140

500 80

140

80 160
140

500 80

140

80 160
140

259

600

820

820

820

820

820 999 1,019

100 80
40

20
80
40

40
80
40

20
80

40 45 90 220 125 80 220 112 60 140 90 220 178 80 140 144

4,720

1,040

4,720

1,022

1,005

5,480 800

3,990

1,501

4,720

1,040

4,720

1,022

1,005

5,480 800

3,990

1,501

1,022

4,720

4,720

2

2

1

1

62.3 м

2 65.5 м

2

68.6 м

2 71.7 м

2

74.7 м

2

76.3 м2

57 м2

78.8 м2

79 м2 79.3 м2 79.5 м2

79.8 м2

16.7 м2

10.6 м2

10.6 м2

2.5 м2

1.6 м2 1.6 м2

1.6 м2 1.6 м2

486.1 м2

505.1 м

2

486.1 м2

505.1 м

2

funqc

მშენებარე ობიექტი

ბრძანება #1283609

0.00

0.00

0.00

0.00

0.00

0.00

0.00

0.00

0.00

0.00

0.00

0.00

0.00

0.00

კ1-ის განსაზღვრის კროკი კ1=991.2 მ2

კ2-ის განსაზღვრის კროკი კ2=991.2 მ2

მშენებარე ობიექტი

ბრძანება #1283609

შპს მალხაზ პაიჭაძე

მ. პაიჭაძე მ. პაიჭაძე მ. პაიჭაძე

დირექტორი

ავტორი შეასრულა შპს "ლალა"-ს შერეული ფუნქციის შებნობა-ნაგებობა

(სავაჭრო და საოფისე)

წელი
2014

m-bi
1:100

გეგმა

s/k 417873126

სართულის გეგმა მ 1:100

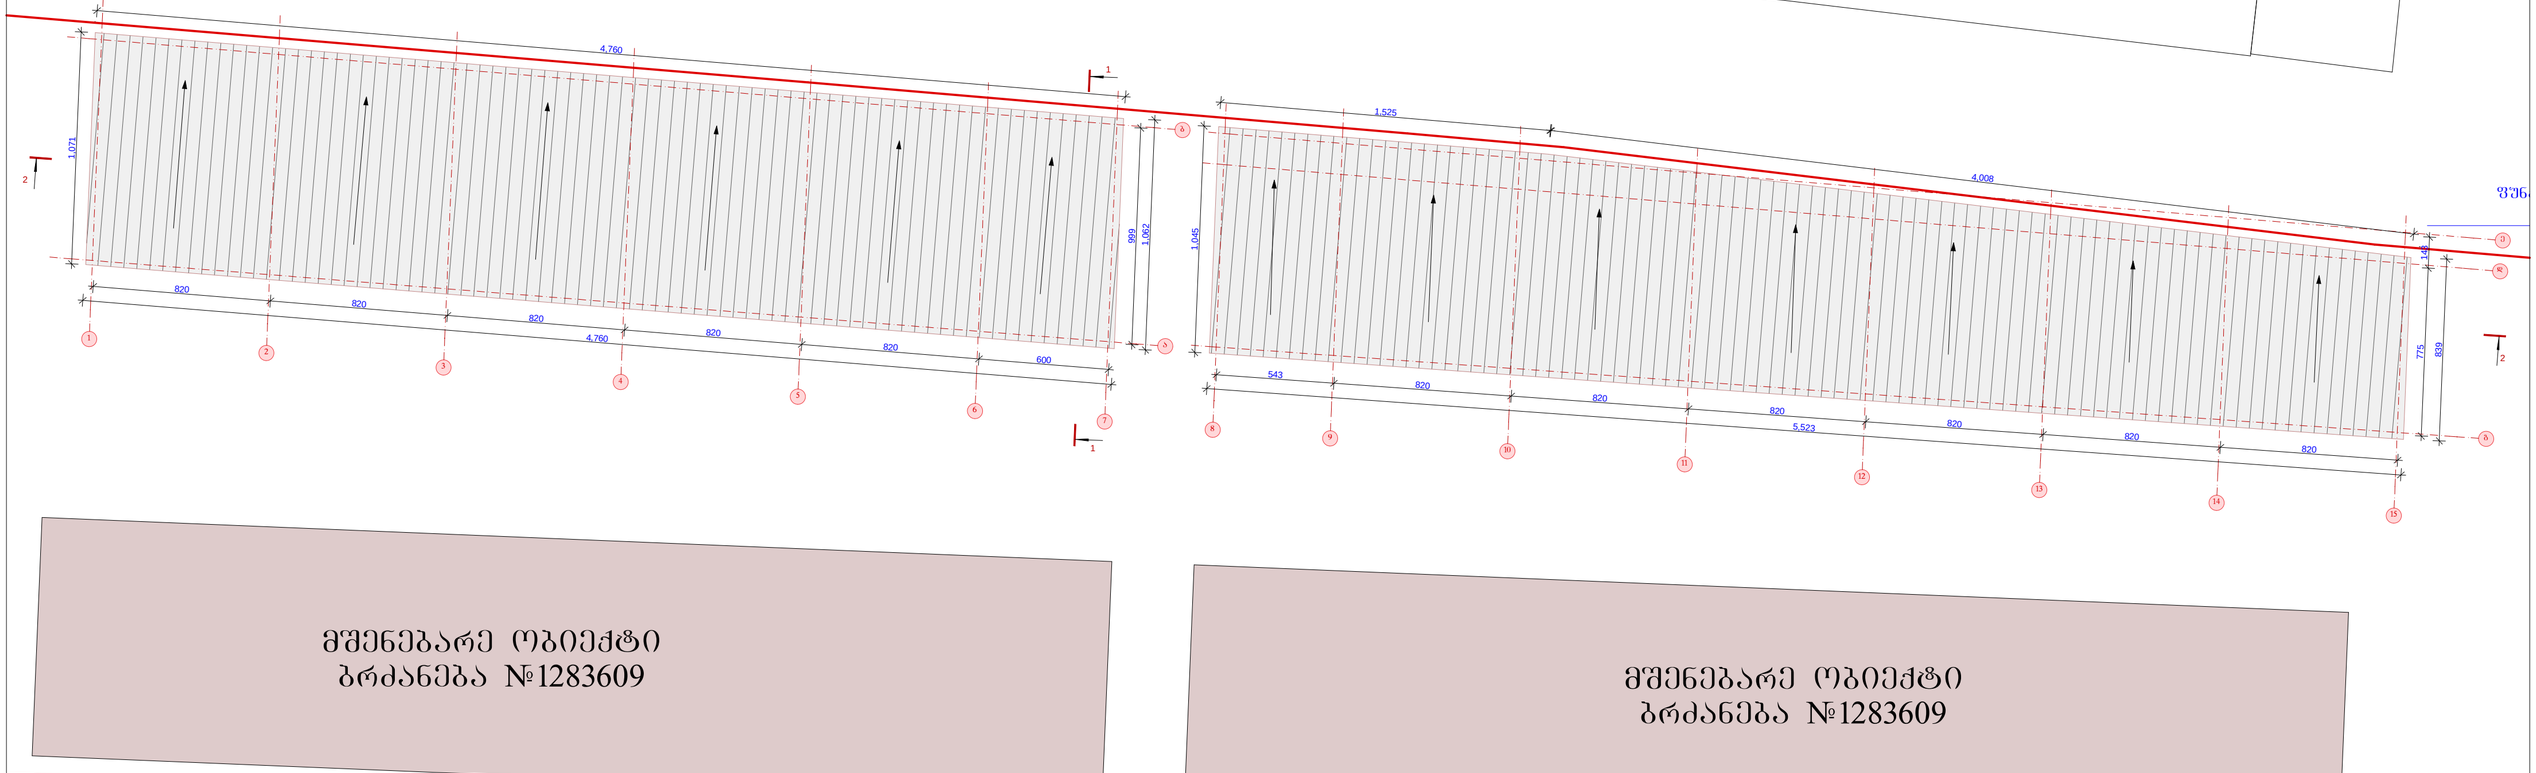

qa

1 2

3 4

5 6
7

8 9
10
11
12
13
14
15

b

g

ed

a

2

2

1

1

820
820
820
820
820
600

4,760 999 1,062

1,071

4,760

1,525

4,008 775 143 839

543
820
820
820
820
820
820

5,523

1,045

ფუნქცი

მშენებარე ობიექტი

ბრძანება #1283609 მშენებარე ობიექტი ბრძანება #1283609

შპს მალხაზ პაიჭაძე

მ. პაიჭაძე მ. პაიჭაძე მ. პაიჭაძე

დირექტორი

ავტორი შეასრულა შპს "ლალა"-ს შერეული ფუნქციის შებნობა-ნაგებობა

(სავაჭრო და საოფისე)

წელი
2014

m-bi
1:100

გეგმა

s/k 417873126

სახურავის გეგმა მ 1:100