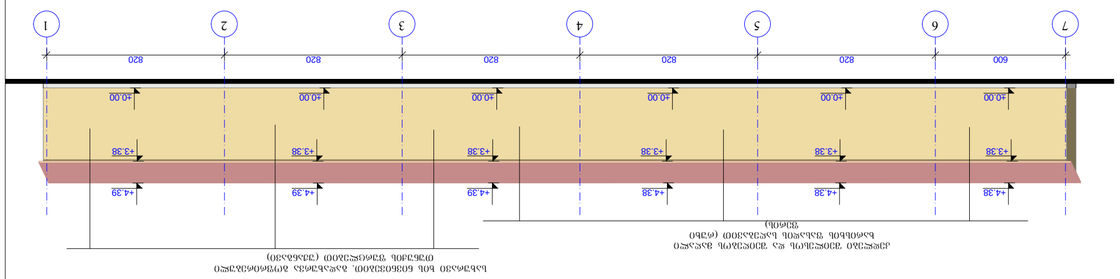

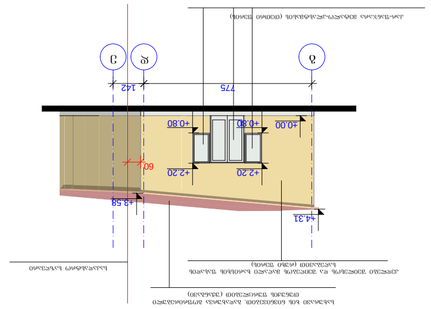

775

±0.00

+2.20 +2.20

+4.31 +3.58

+0.80 +0.80

142

60

g d e

საკადასტრო საზღვარი

სახურავი ხის ნივნივებით. გადახურვა გოფრირებული თუნუქის ფურცლებით (უჟანგავი)

კედლები Seilesos და შეიღებოს მაღალი ხარისხის ფასადის

საღებავით (რუხი ფერის)

კარ-ფანჯარა მეტალო-პლასტმასის (თეთრი ფერის)

820 820 820 820 820 820 543 600 820 820 820 820 820

+3.57 +3.54 +3.44 +3.42 +3.39 +3.38 +3.38

+4.32 +4.33 +4.33 +4.34 +4.35 +4.36 +4.36

±0.00 ±0.00 ±0.00 ±0.00 ±0.00 ±0.00 ±0.00

+4.38 +4.38 +4.38 +4.39 +4.39 +4.39

±0.00 ±0.00 ±0.00 ±0.00 ±0.00 ±0.00

+3.38 +3.38 +3.38 +3.38 +3.38 +3.38

15 14 13 12 11 10 9 8 7 6 5 4 3 2 1

სახურავი ხის ნივნივებით. გადახურვა გოფრირებული თუნუქის ფურცლებით (უჟანგავი) კედლები Seilesos და შეიღებოს მაღალი

ხარისხის ფასადის საღებავით (რუხი
ფერის)

სახურავი ხის ნივნივებით. გადახურვა გოფრირებული თუნუქის ფურცლებით (უჟანგავი) კედლები Seilesos და შეიღებოს მაღალი
ხარისხის ფასადის საღებავით (რუხი
ფერის)

შპს malxaz პაიჭაძე

მ. პაიჭაძე მ. პაიჭაძე მ. პაიჭაძე

დირექტორი

ავტორი შეასრულა შპს "ლალა"-ს შერეული ფუნქციის შებნობა-ნაგებობა

(სავაჭრო და საოფისე)

weli

2014

m-bi

1:100 ფასადი

s/k 417873126

ფასადი გ-ე ღერძებში მ 1:100

ფასადი 15-1 ღერძებში მ 1:100

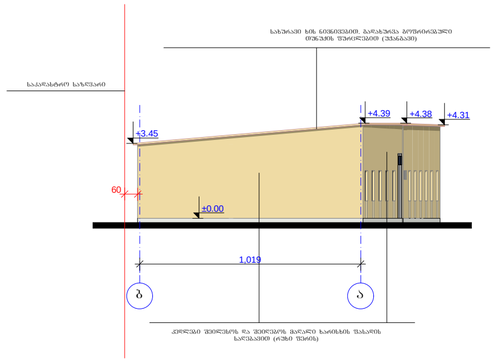

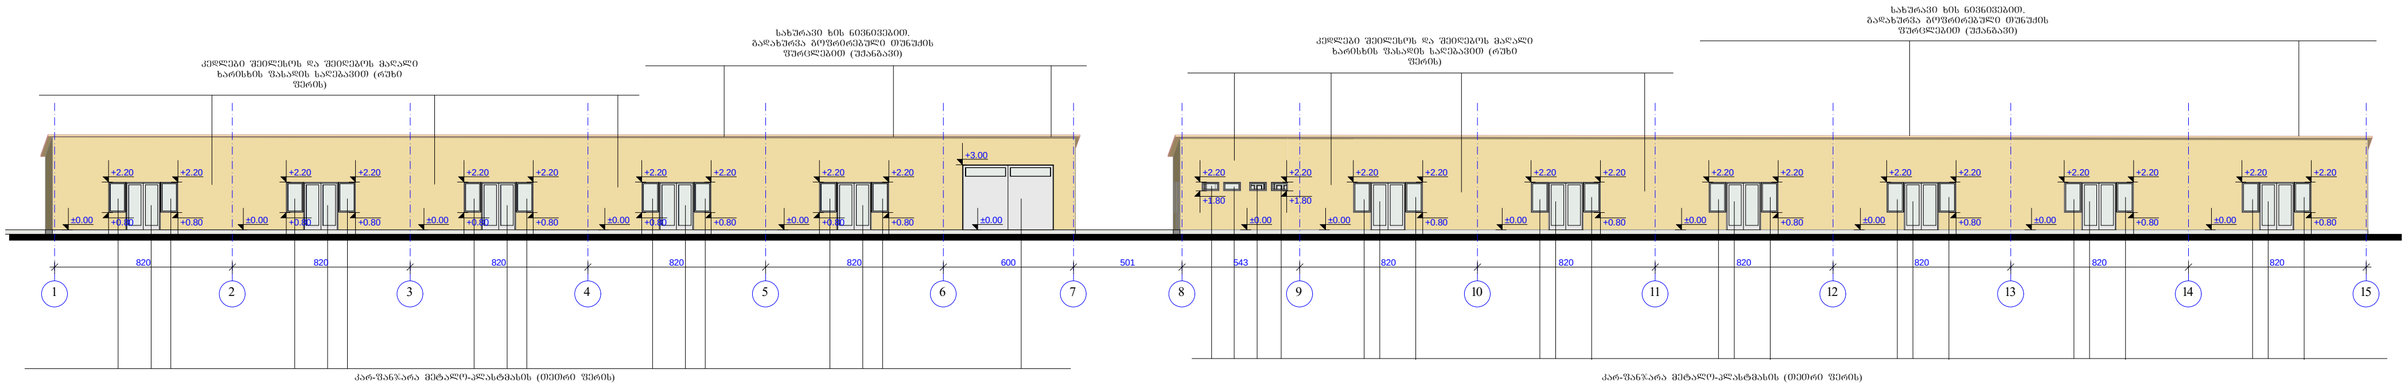

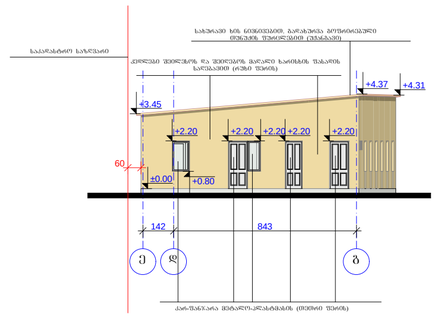

+3.45

±0.00

+4.39 +4.38 +4.31

1,019

60

b a

საკადასტრო საზღვარი

სახურავი ხის ნივნივებით. გადახურვა გოფრირებული თუნუქის ფურცლებით (უჟანგავი)

კედლები Seilesos და შეიღებოს მაღალი ხარისხის ფასადის

საღებავით (რუხი ფერის)

±0.00

+3.45 +4.37 +4.31
+2.20 +2.20 +2.20 +2.20 +2.20

+0.80

142 843

60

e d g

საკადასტრო საზღვარი

სახურავი ხის ნივნივებით. გადახურვა გოფრირებული თუნუქის ფურცლებით (უჟანგავი)

კედლები Seilesos და შეიღებოს მაღალი ხარისხის ფასადის

საღებავით (რუხი ფერის)

კარ-ფანჯარა მეტალო-პლასტმასის (თეთრი ფერის)

820 820 820 820 820 600 501 543 820 820 820 820 820 820

+2.20 +2.20 +2.20 +2.20 +2.20 +2.20 +2.20 +2.20 +2.20 +2.20 +2.20 +2.20 +2.20 +2.20

+0.80 +0.80 +0.80 +0.80 +0.80 +0.80 +1.80 +1.80

+3.00 +2.20 +2.20 +2.20 +2.20 +2.20 +2.20 +2.20 +2.20 +2.20 +2.20

±0.00 +0.80 +0.80 ±0.00 +0.80 +0.80 ±0.00 +0.80 +0.80 ±0.00 +0.80 +0.80 ±0.00 +0.80 +0.80 ±0.00 ±0.00 ±0.00 ±0.00 ±0.00 ±0.00 ±0.00 ±0.00

1 2 3 4 5 6 7 8 9 10 11 12 13 14 15

სახურავი ხის ნივნივებით. გადახურვა გოფრირებული თუნუქის ფურცლებით (უჟანგავი) კედლები Seilesos და შეიღებოს მაღალი

ხარისხის ფასადის საღებავით (რუხი
ფერის)

კარ-ფანჯარა მეტალო-პლასტმასის (თეთრი ფერის)

კედლები Seilesos და შეიღებოს მაღალი

ხარისხის ფასადის საღებავით (რუხი
ფერის)

სახურავი ხის ნივნივებით. გადახურვა გოფრირებული თუნუქის ფურცლებით (უჟანგავი)

კარ-ფანჯარა მეტალო-პლასტმასის (თეთრი ფერის)

შპს malxaz პაიჭაძე

მ. პაიჭაძე მ. პაიჭაძე მ. პაიჭაძე

დირექტორი

ავტორი შეასრულა შპს "ლალა"-ს შერეული ფუნქციის შებნობა-ნაგებობა

(სავაჭრო და საოფისე)

weli

2014

m-bi

1:100 ფასადი

s/k 417873126

ფასადი ბ-ა ღერძებში მ 1:100

ფასადი ე-გ ღერძებში მ 1:100

ფასადი 1-15 ღერძებში მ 1:100

კარ-ფანჯრების სპეციფიკაცია მ 1:50

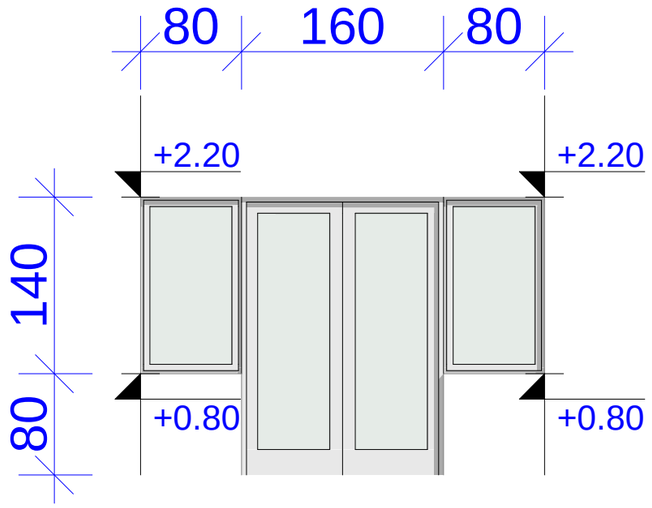

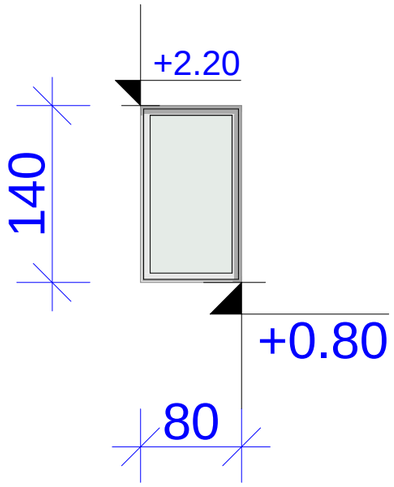

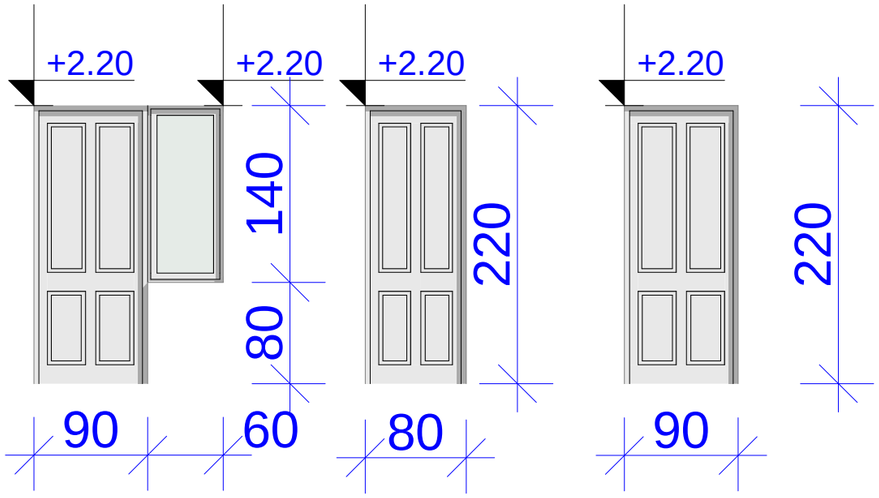

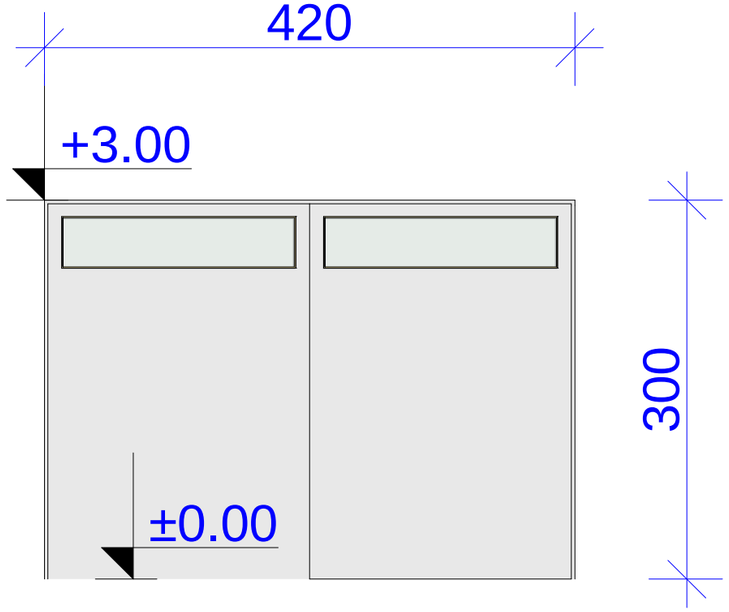

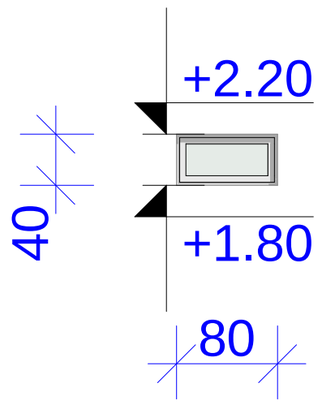

დირექტორი		მ. პაიჭაძე	შპს მალხაზ პაიჭაძე	მ-ბი		ფურცელი
ავტორი		მ. პაიჭაძე		1:50		2014
შემსრულა		მ. პაიჭაძე				
			შერეული ფუნქციის შენობა-ნაგებობა (სავაჭრო და საოფისე)	კარ-ფანჯრების სპეციფიკაცია		