ფოტომონტაჟი



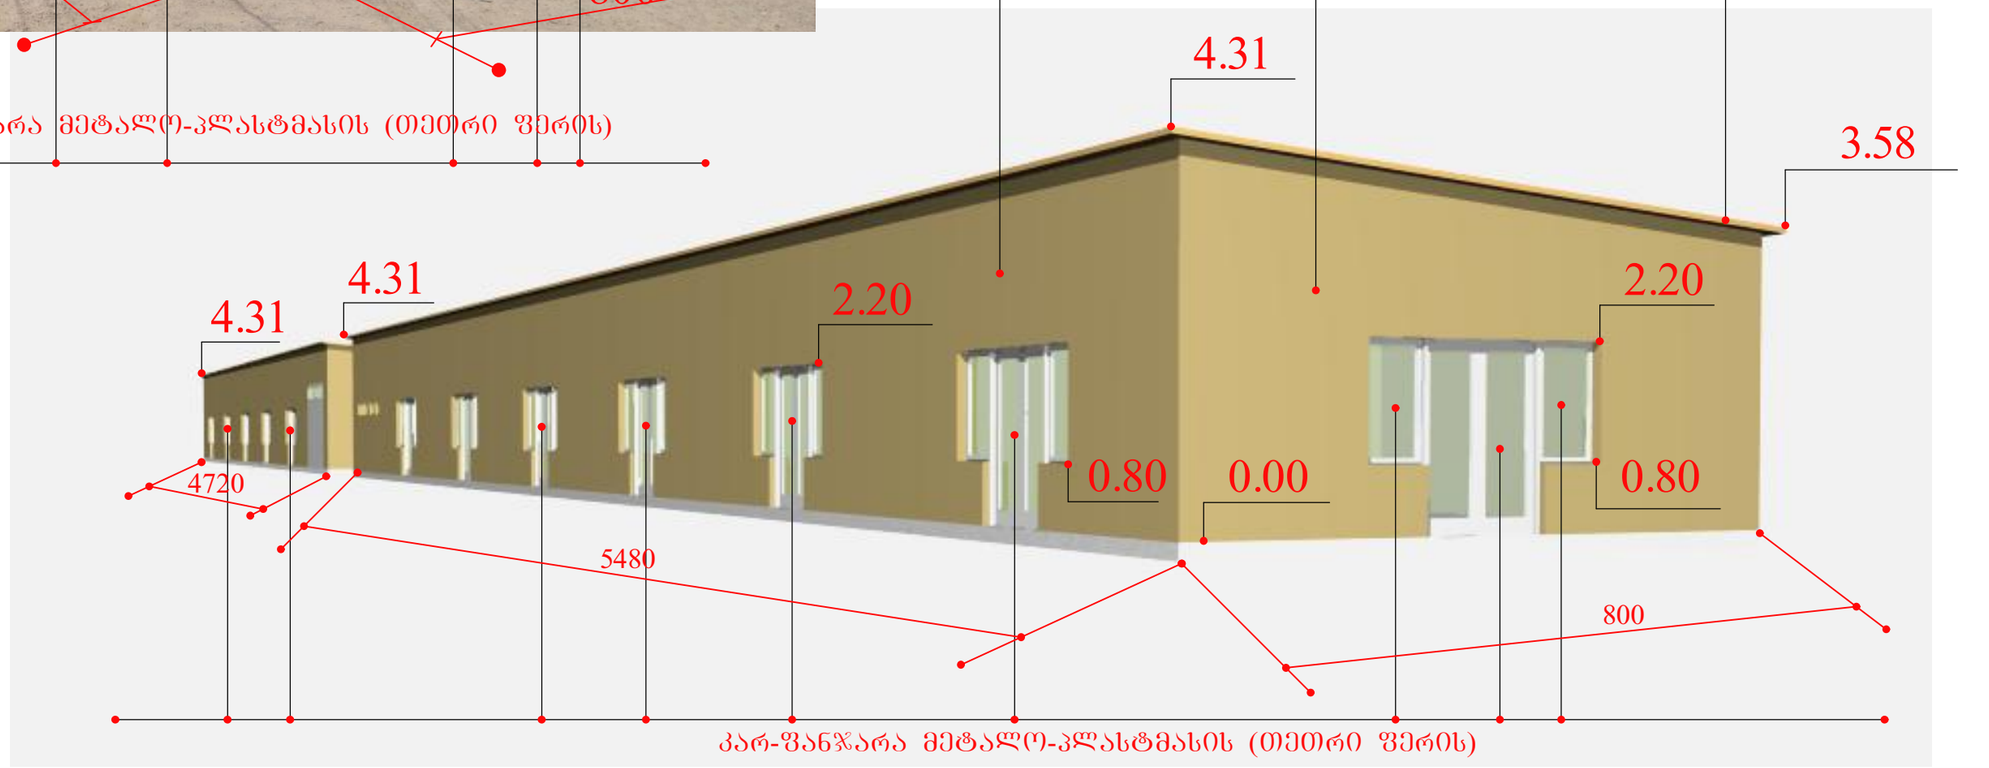

აქსონომეტრია

დირექტორი		მ. პაიჭაძე	შპს მალხაზ პაიჭაძე	მ-ბი		ფელი
ავტორი		მ. პაიჭაძე		1:100		2014
შესრულა		მ. პაიჭაძე				
			შერეული ფუნქციის შენობა-ნაგებობა (სავაჭრო და საოფისე)	ფოტომონტაჟი აქსონომეტრია		