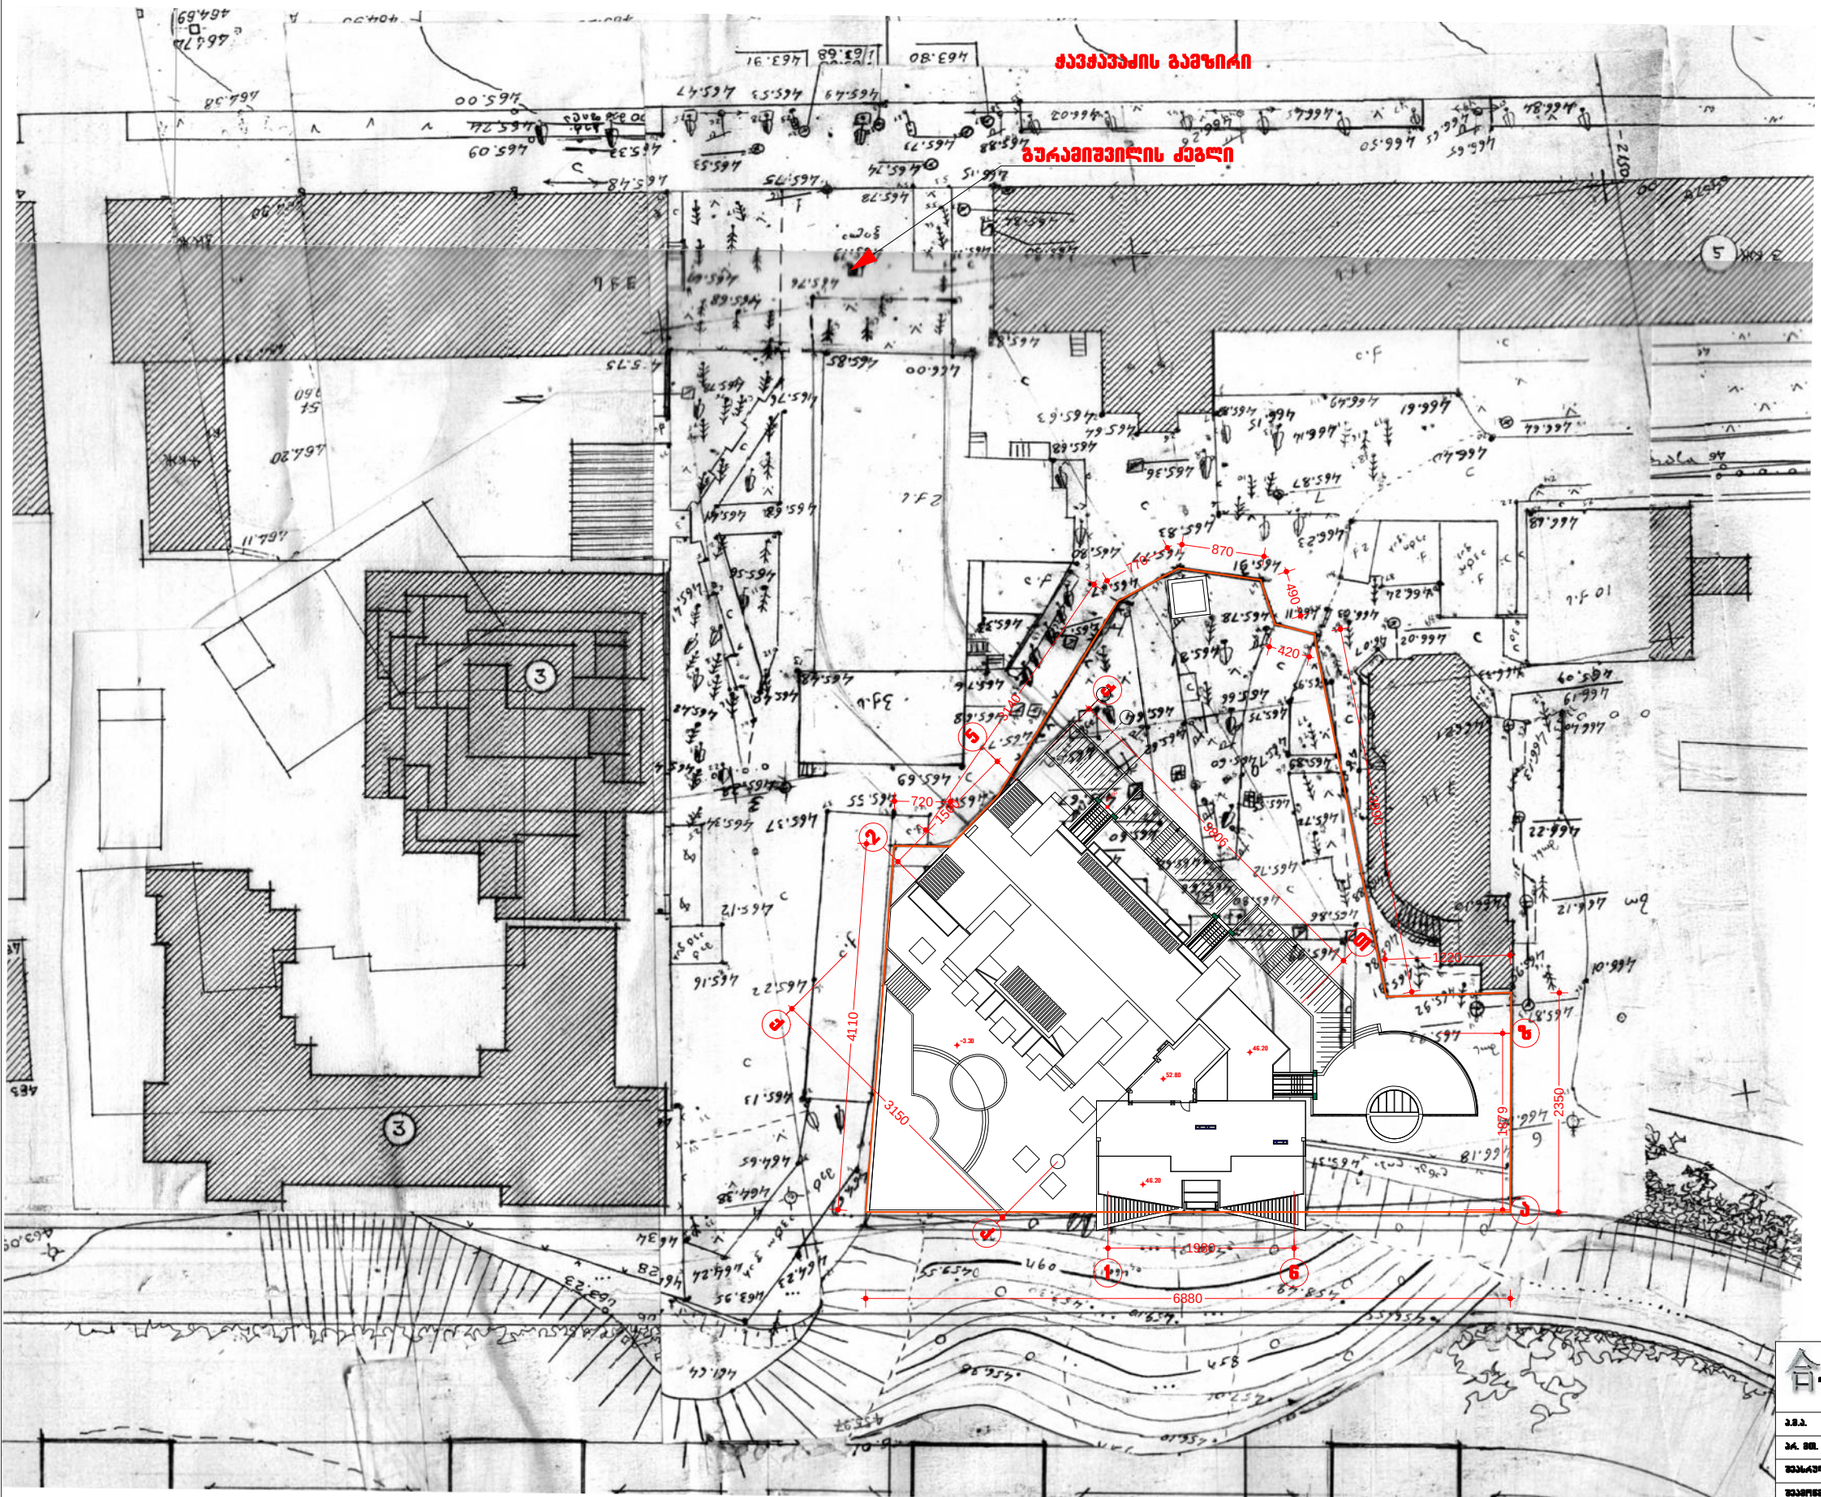

1980

1500 3806 1879

1 6

2

5

q

T

q

a

z 2350

1220

3990

490

870

770

720

3140

420

6880

4110

-37.60

კ. ოდიშვილი სტადია პროექტი

პ.მ.ა. კ. მაჩაიძე

პრ. მთ. კონსტრ.

ფურც.

დამკვეთი:
იბერია კონსტრაქშენი~

კ. მაჩაიძე შეამოწმა გ. jabua სულ. ფურც.

მრავალსართულიანი

საცხოვრებელი სახლი ჭავჭავაძის გამზ. #33ა

შეასრულა გენგეგმა მ. 1:500 2

დაკვეთა: #42006

კორექტირეული პროექტი

-3.30

46.20

46.20

52.80

იბერია კონსტრაქშენი

ჭავჭავაძის გამზირი

გურამიშვილის ძეგლი გენგეგმა

3150

k