

გენგეგმა

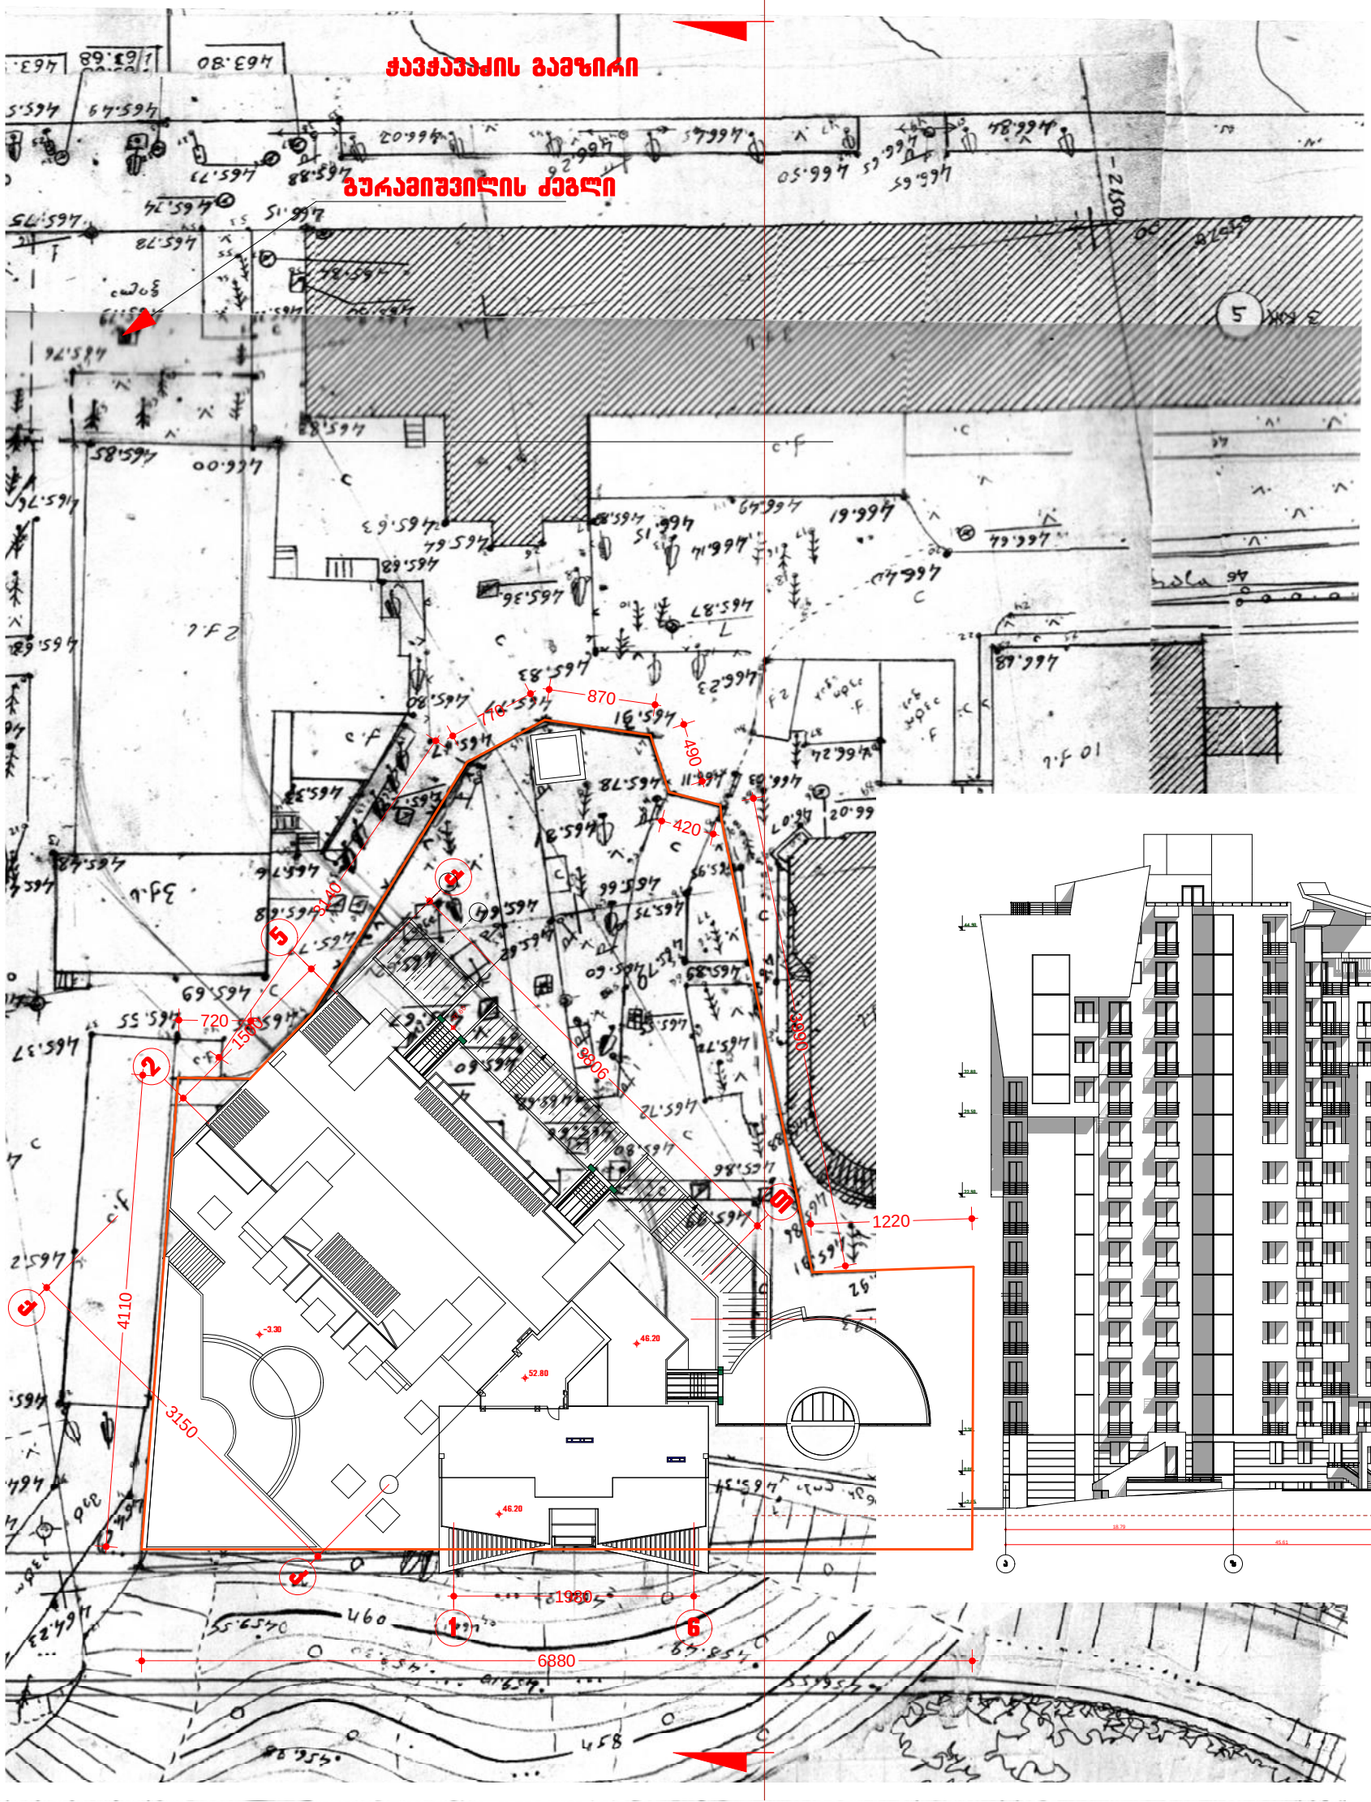

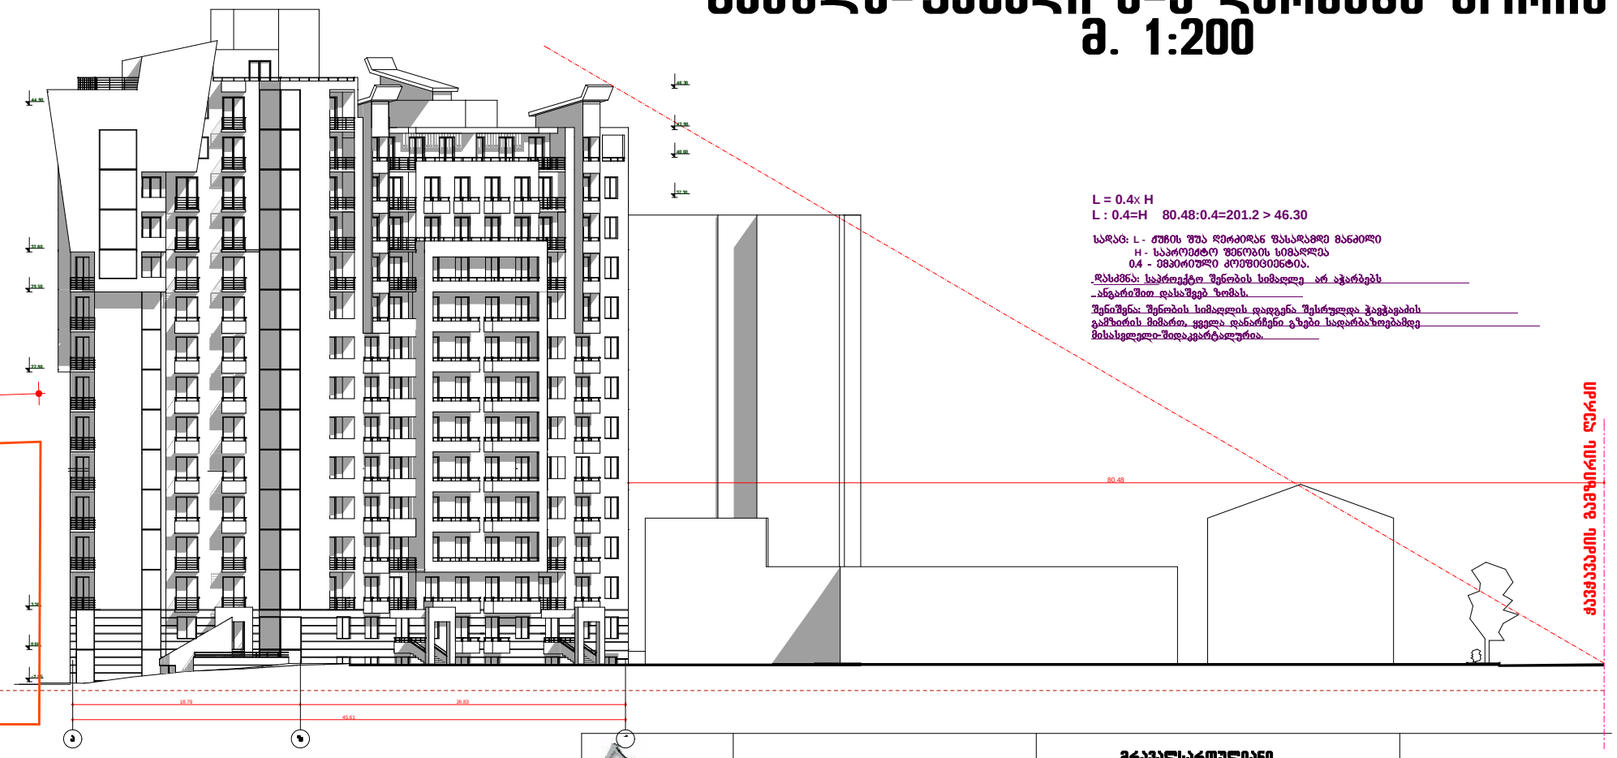

განშლა-ფასადი ა-ქ ღერძებს შორის
მ. 1:200

შპს კონსტრაქშენი	დამკვეთი: "იმერია კონსტრაქშენი"	მრავალსართულიანი საცხოვრებელი სახლი ჯავჯავაძის გამზ. №35ა	დაკვეთა: №42006
პ.მ.პ.	კ. მაისურაძე		
პრ. მთ. კონსტრ.	კ. ლილიშვილი	კორექტირებული პროექტი ნაგებობის სიმაღლის დადგენის პროექტი მ. 1:500	სტადია პროექტი
შესრულება	კ. მაისურაძე	განშლა-ფასადი ა-ქ ღერძებს შორის მ. 1:200	ფურც. 1 / სულ. / ფურც.
შემოწმება	გ. ჯაბუა		