

შპს. "სტუდია 9"	მის: ქ.თბილისი, რთველაძის № 1.				შურცელი №	სულ.	შურცელის ზომა
Studio9 Architectural Design	თანამდებობა	ხელმოწერა	გვარი	მრავალფუნქციური კომპლექსი			A2
	სპარ. ხელმძღვანელი		აჩხაიძე				
	პროექტის მთ.არქ.		აჩხაიძე	აქსონომეტრია №1	მ 1:200		
	კომპ.შესასრულება		აჩხაიძე				



შპს. "სტუდია 9"

Studio9
Architectural Design

მის: ქ.თბილისი, რთველაძის № 1.

				ფურცელი №	სულ.	ფურცლის ზომა
თანამდებობა	ხელმოწერა	გვარი	მრავალფუნქციური კომპლექსი			A2
სპარ. ხელმძღვანელი		აჩხაიძე				
პროექტის მთ.არქ.		აჩხაიძე	აქსონომეტრია №2	მ 1:200		
კომპ.შესრულება		აჩხაიძე				



შპს. "სტუდია 9"

Studio9
Architectural Design

მის: ქ.თბილისი, რთველაძის № 1.

				ფურცელი №	ს/ულ.	ფურცლების ზომა
თანამდებობა	ხელმოწერა	გვარი	მრავალფუნქციური კომპლექსი			A2
ს/პრ. ხელმძღვანელი		ა.ჩხაიძე				
პროექტის მთ.არქ.		ა.ჩხაიძე	აქსონომეტრია №3	მ 1:200		
კომპ.შეასრულება		ა.ჩხაიძე				



შპს. "სტუდია 9"

Studio9
Architectural Design

მის: ქ.თბილისი, რთველაძის № 1.

თანამდებობა	ხელმოწერა	გვარი	მრავალფუნქციური კომპლექსი			A2
სპარ. ხელმძღვანელი		აჩხაიძე				
პროექტის მთ.არქ.		აჩხაიძე	აქსონომეტრია №4	მ 1:200		
კომპ.შესრულება		აჩხაიძე				

შურცელი №

სულ.

შურცელის ზომა

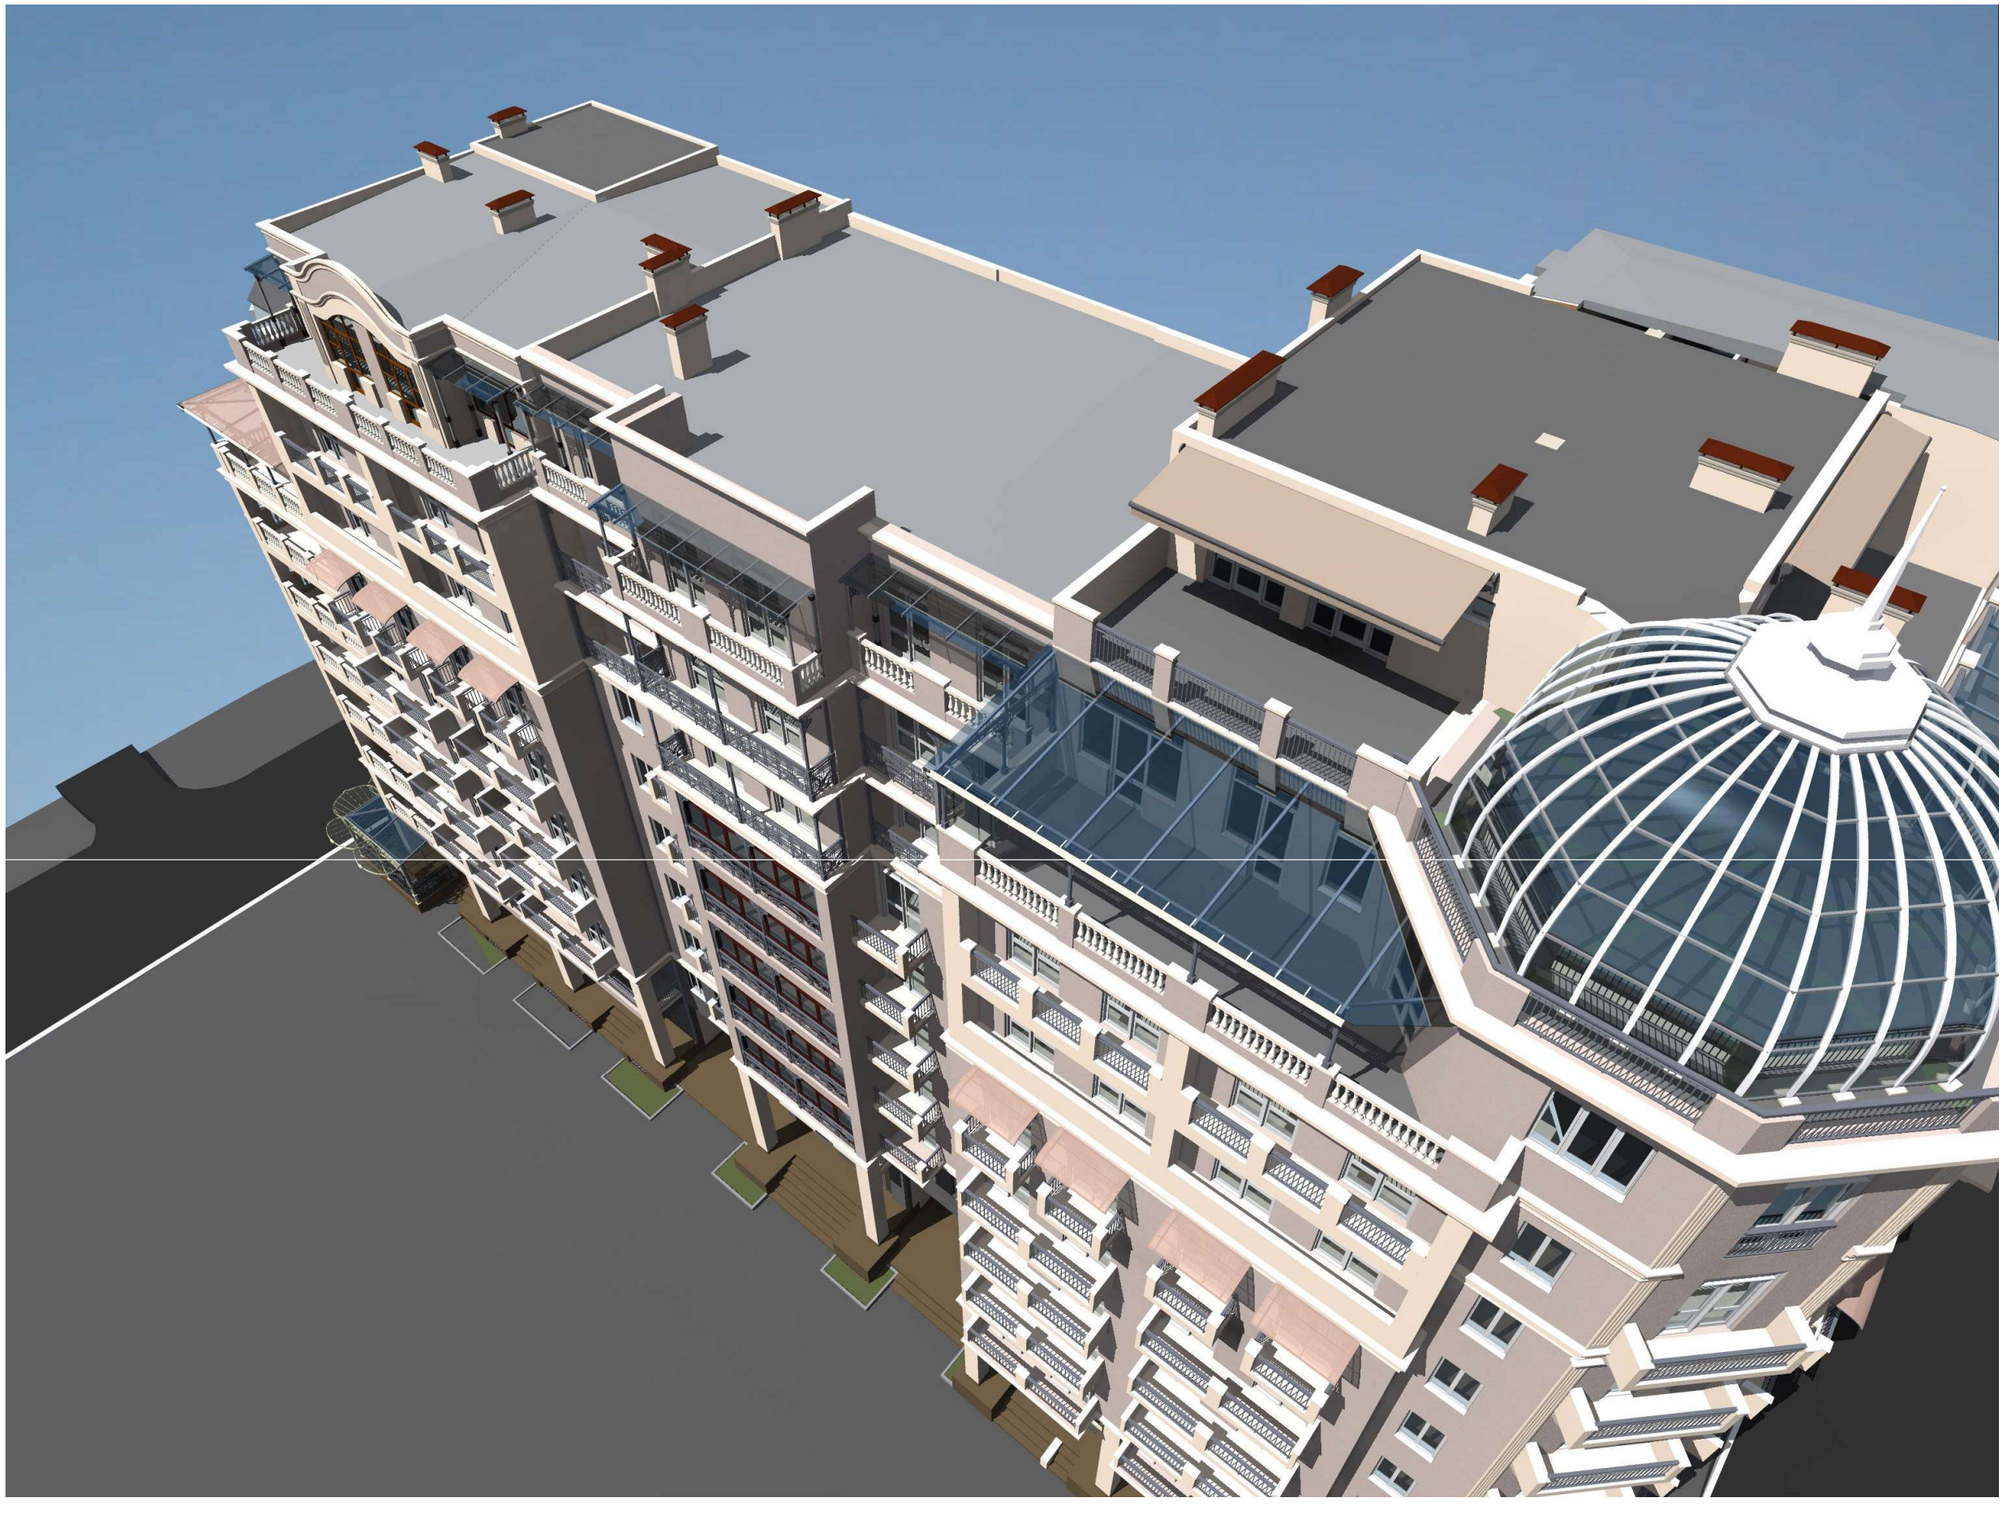

შპს. "სტუდია 9"	მის: ქ.თბილისი, რთველაძის № 1.				ფურცელი №	სულ.	ფურცლის ზომა
Studio9 Architectural Design	თანამდებობა	ხელმოწერა	გვარი	მრავალფუნქციური კომპლექსი			A2
	სპარ. ხელმძღვანელი		აჩხაიძე				
	პროექტის მთ.არქ.		აჩხაიძე	აქსონომეტრია №5	მ 1:200		
	კომპ.შესასრულება		აჩხაიძე				

ფოტომონტაჟი №1





შ.პ.ს. "სტუდია 9"	მის: ქ.თბილისი, რთველაძის № 1.				შურცელი №	სულ.	შურცელის ზომა
Studio9 Architectural Design	თანამდებობა	ხელმოწერა	გვარი	მრავალფუნქციური კომპლექსი			A2
	საპრ. ხელმძღვანელი		აჩხაიძე				
	პროექტის მთ.არქ.		აჩხაიძე	ფოტომონტაჟი №1	მ 1:200		
	კომპ.შესასრულებელი		აჩხაიძე				

ფოტომონტაჟი №2





შ.პ.ს. "სტუდია 9"	მის: ქ.თბილისი, რთველაძის № 1.				ფურცელი №	სულ.	ფურცლის ზომა
Studio9 Architectural Design	თანამდებობა	ხელმოწერა	გვარი	მრავალფუნქციური კომპლექსი			A2
	საპრ. ხელმძღვანელი		აჩხაიძე				
	პროექტის მთ.არქ.		აჩხაიძე	ფოტომონტაჟი №2	მ 1:200		
	კომპ.შესრულება		აჩხაიძე				