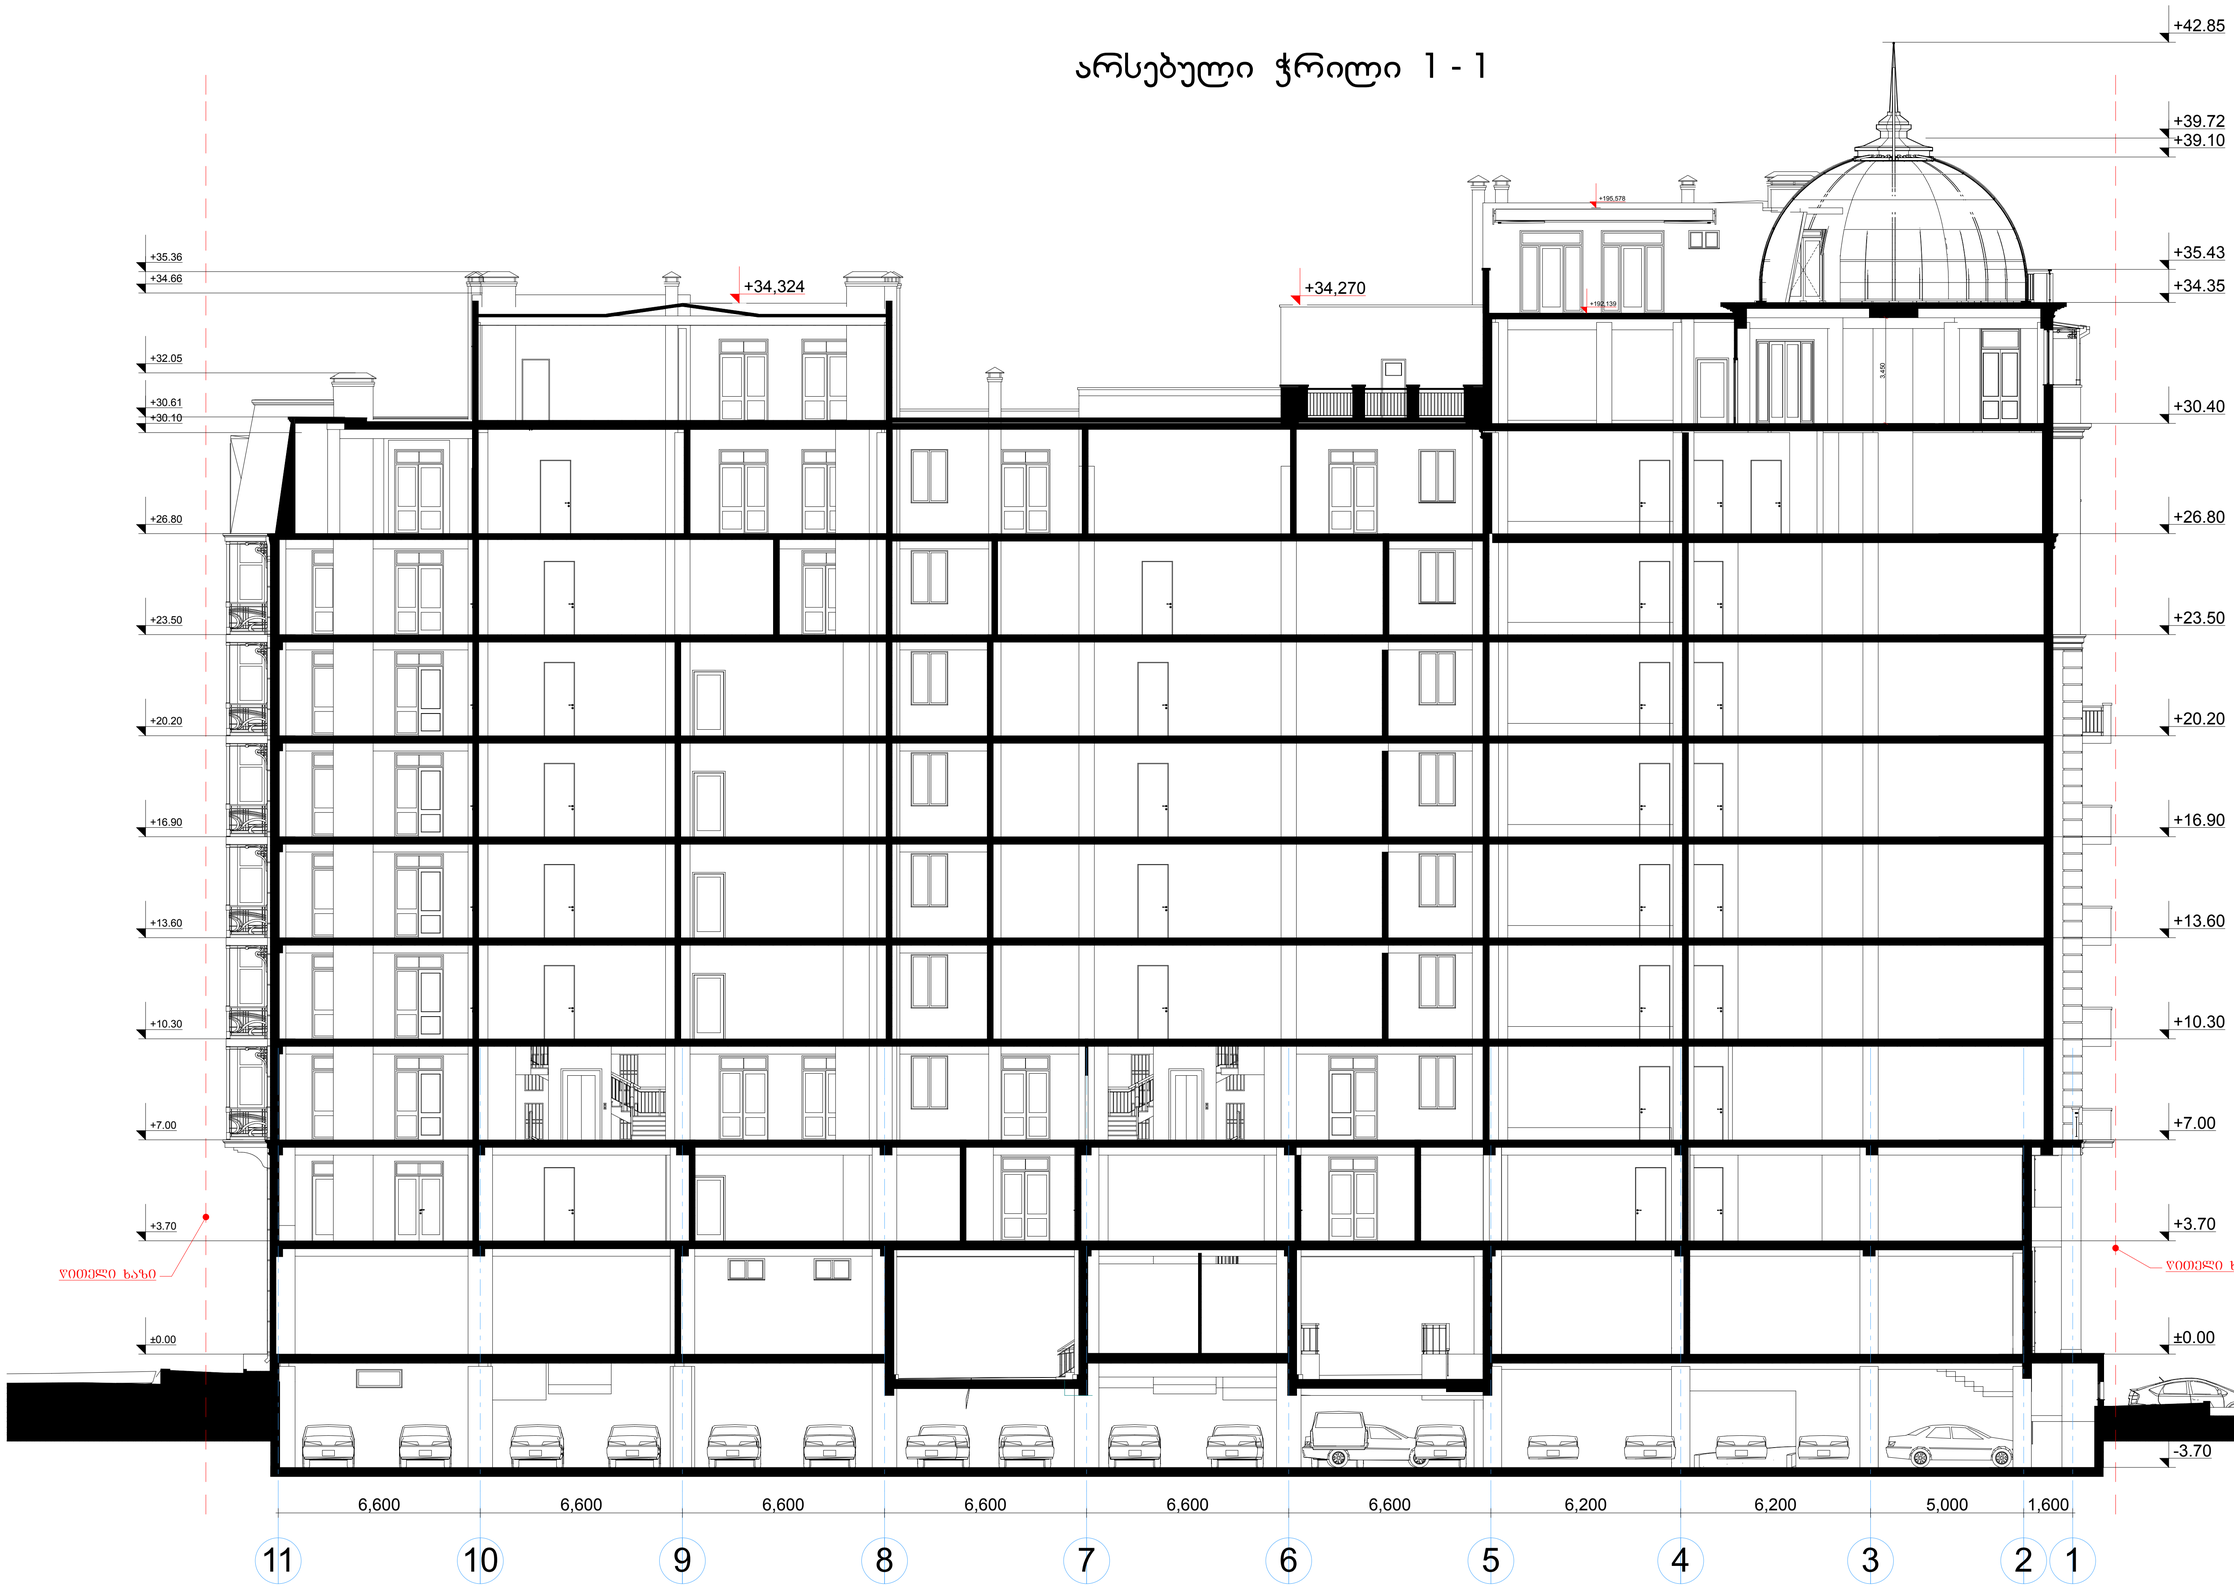

მის: ქ.თბილისი, რთველაძის # 1.

m 1:200

მრავალფუნქციური კომპლექსი

ხელმოწერა გვარი

ფურცელი # სულ.

საპრ. ხელმძღვანელი
პროექტის მთ.არქ.

თანამდებობა

A2
კომპ.შეასრულება

ა.ჩხაიძე

ა.ჩხაიძე

ა.ჩხაიძე

ფურცელის ზომა შ.პ.ს. "სტუდია 9" 11 10 9 8 7 6 5 4 3 2 1

±0.00

+3.70

+7.00

+10.30

+13.60

+16.90

+20.20

+23.50

+26.80

+30.10

+30.61

+32.05

+34.66

+35.36

-3.70

±0.00

+3.70

+7.00

+10.30

+13.60

+16.90

+20.20

+23.50

+26.80

+30.40

+34.35

+35.43

+39.10

+39.72

+42.85

3,450

+195,578

+192,139

6,600 6,600 6,600 6,600 6,600 6,600 6,200 6,200 5,000 1,600

+34,324 +34,270

წითელი ხაზი წითელი ხაზი

არსებული ჭრილი 1 - 1

არსებული ჭრილი 1-1

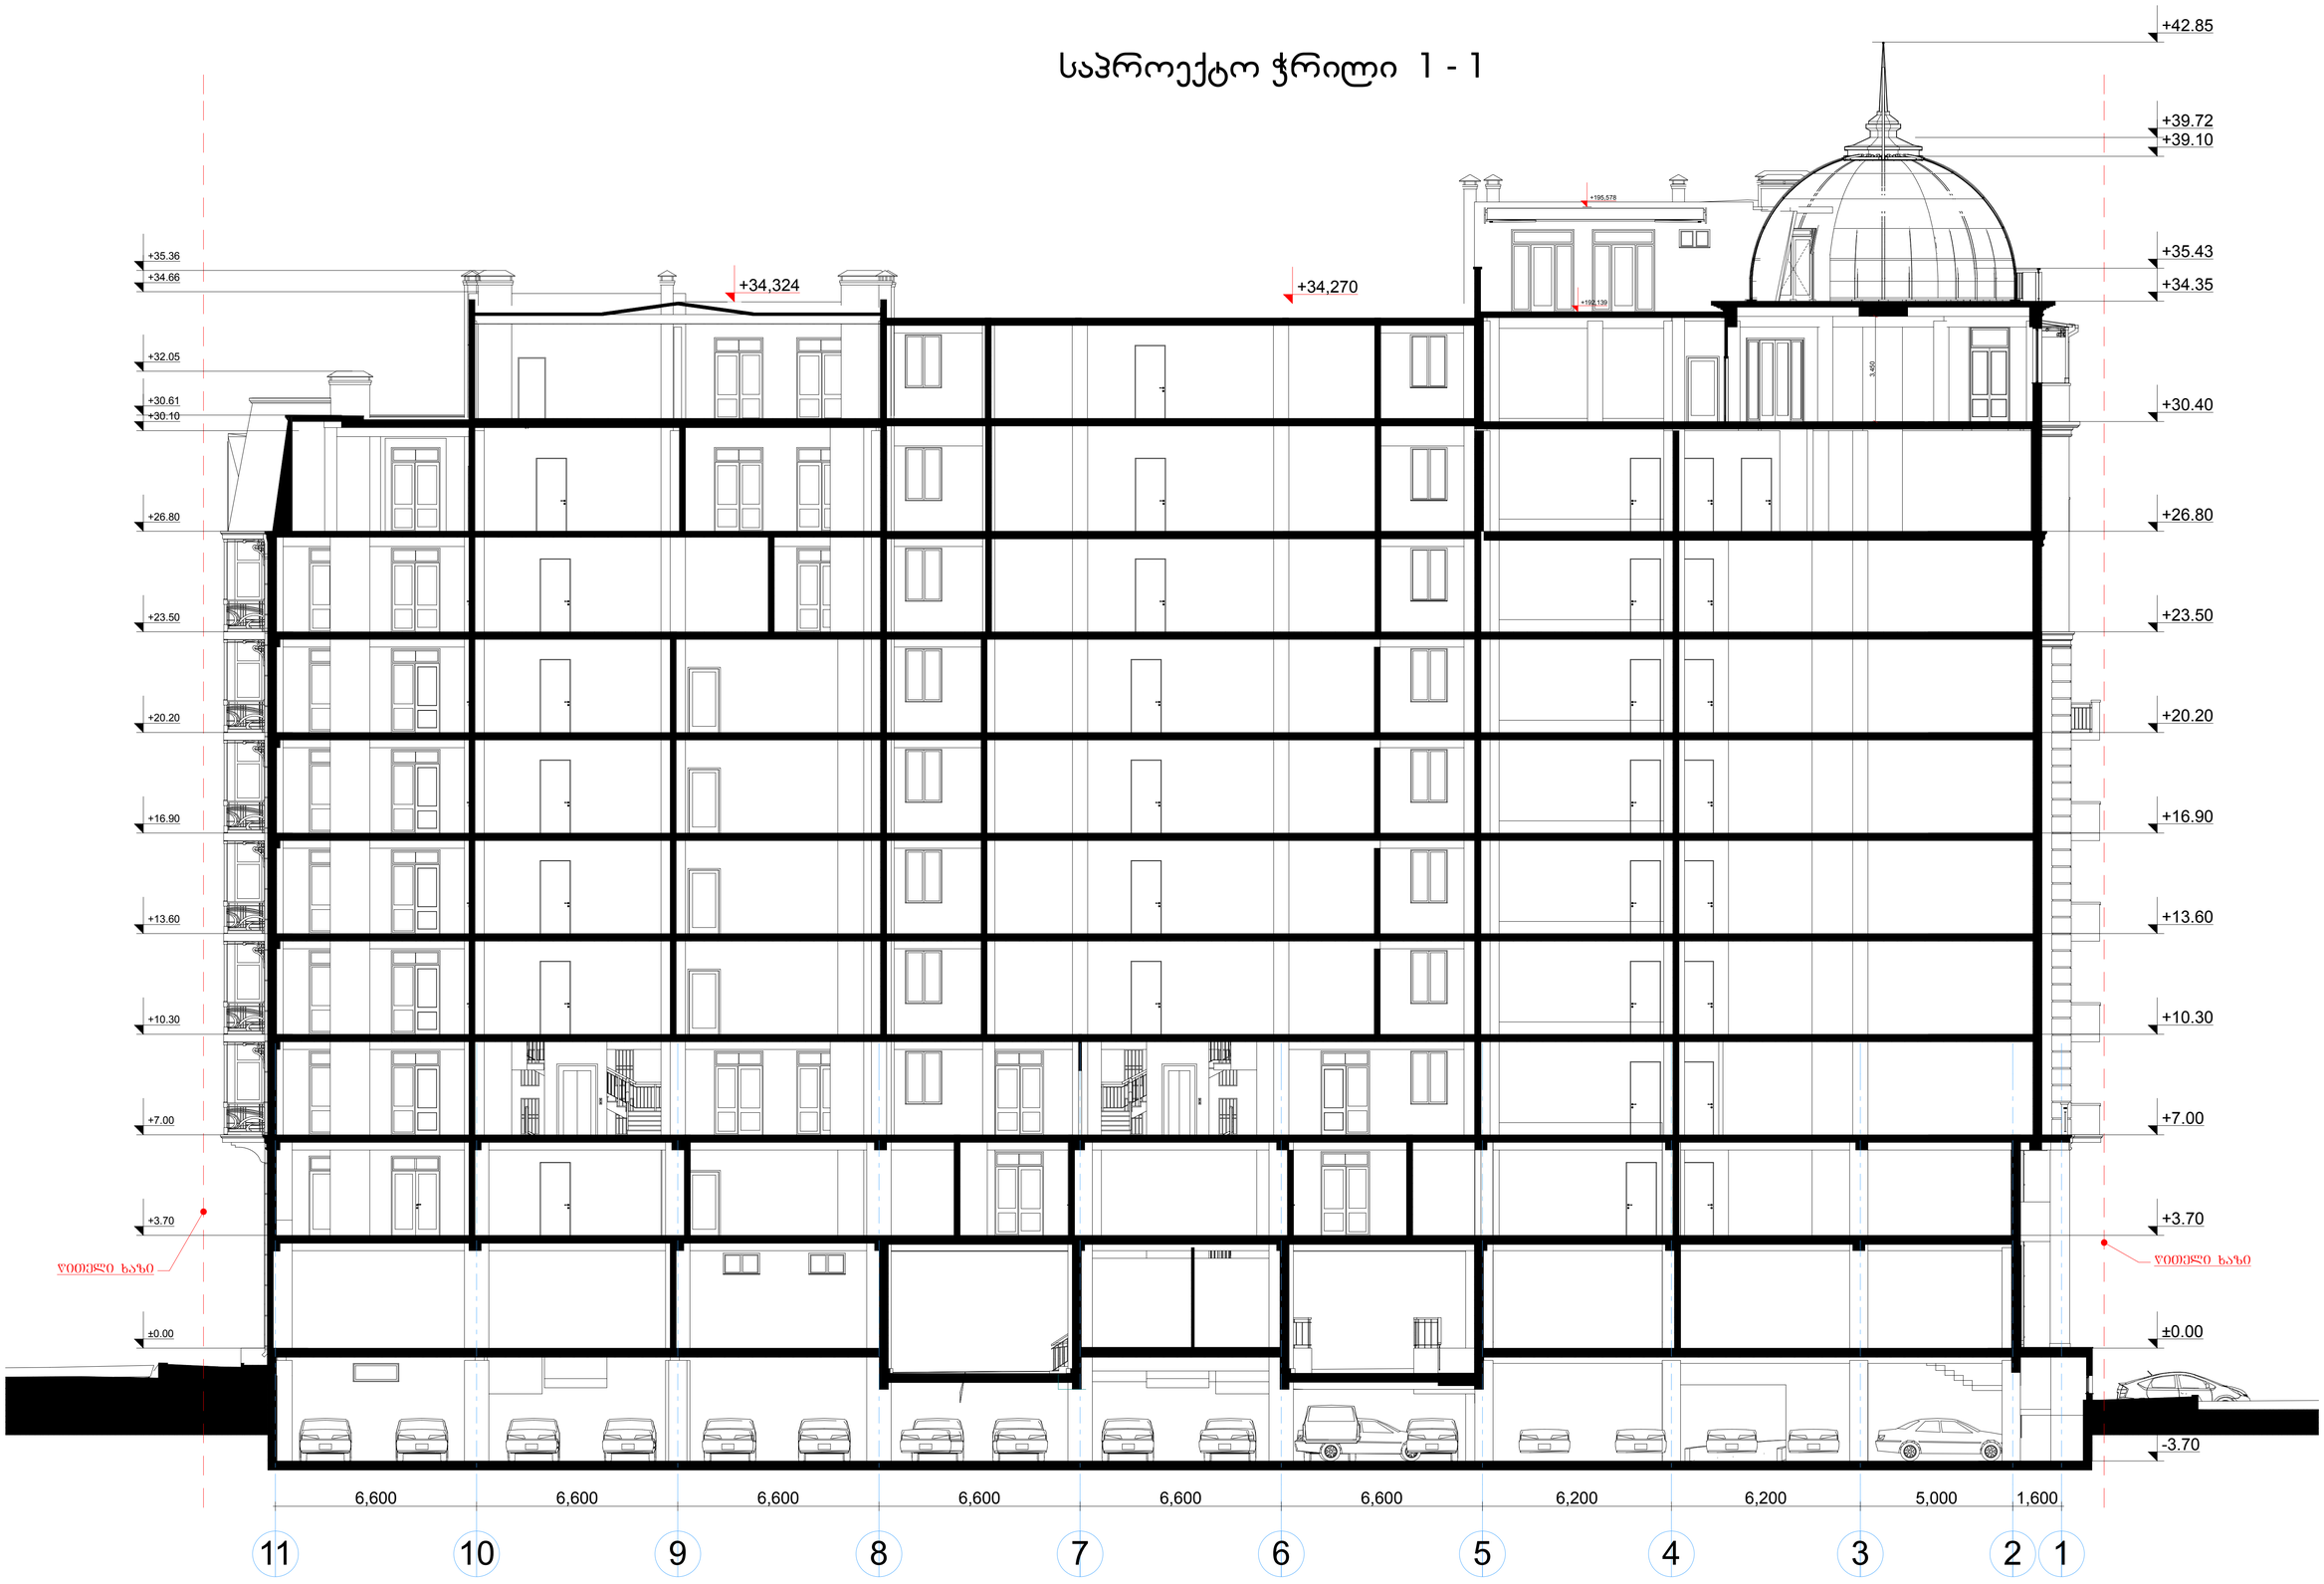

მის: ქ.თბილისი, რთველაძის # 1.

m 1:200

მრავალფუნქციური კომპლექსი

ხელმოწერა გვარი

ფურცელი # სულ.

საპრ. ხელმძღვანელი
პროექტის მთ.არქ.

თანამდებობა

A2
კომპ.შეასრულება

ა.ჩხაიძე

ა.ჩხაიძე

ა.ჩხაიძე

ფურცელის ზომა შ.პ.ს. "სტუდია 9" 11 10 9 8 7 6 5 4 3 2 1

±0.00

+3.70

+7.00

+10.30

+13.60

+16.90

+20.20

+23.50

+26.80

+30.10

+30.61

+32.05

+34.66

+35.36

-3.70

±0.00

+3.70

+7.00

+10.30

+13.60

+16.90

+20.20

+23.50

+26.80

+30.40

+34.35

+35.43

+39.10

+39.72

+42.85

3,450

+195,578

+192,139

6,600 6,600 6,600 6,600 6,600 6,600 6,200 6,200 5,000 1,600

+34,324 +34,270

წითელი ხაზი წითელი ხაზი

საპროექტო ჭრილი 1 - 1

საპროექტო ჭრილი 1-1

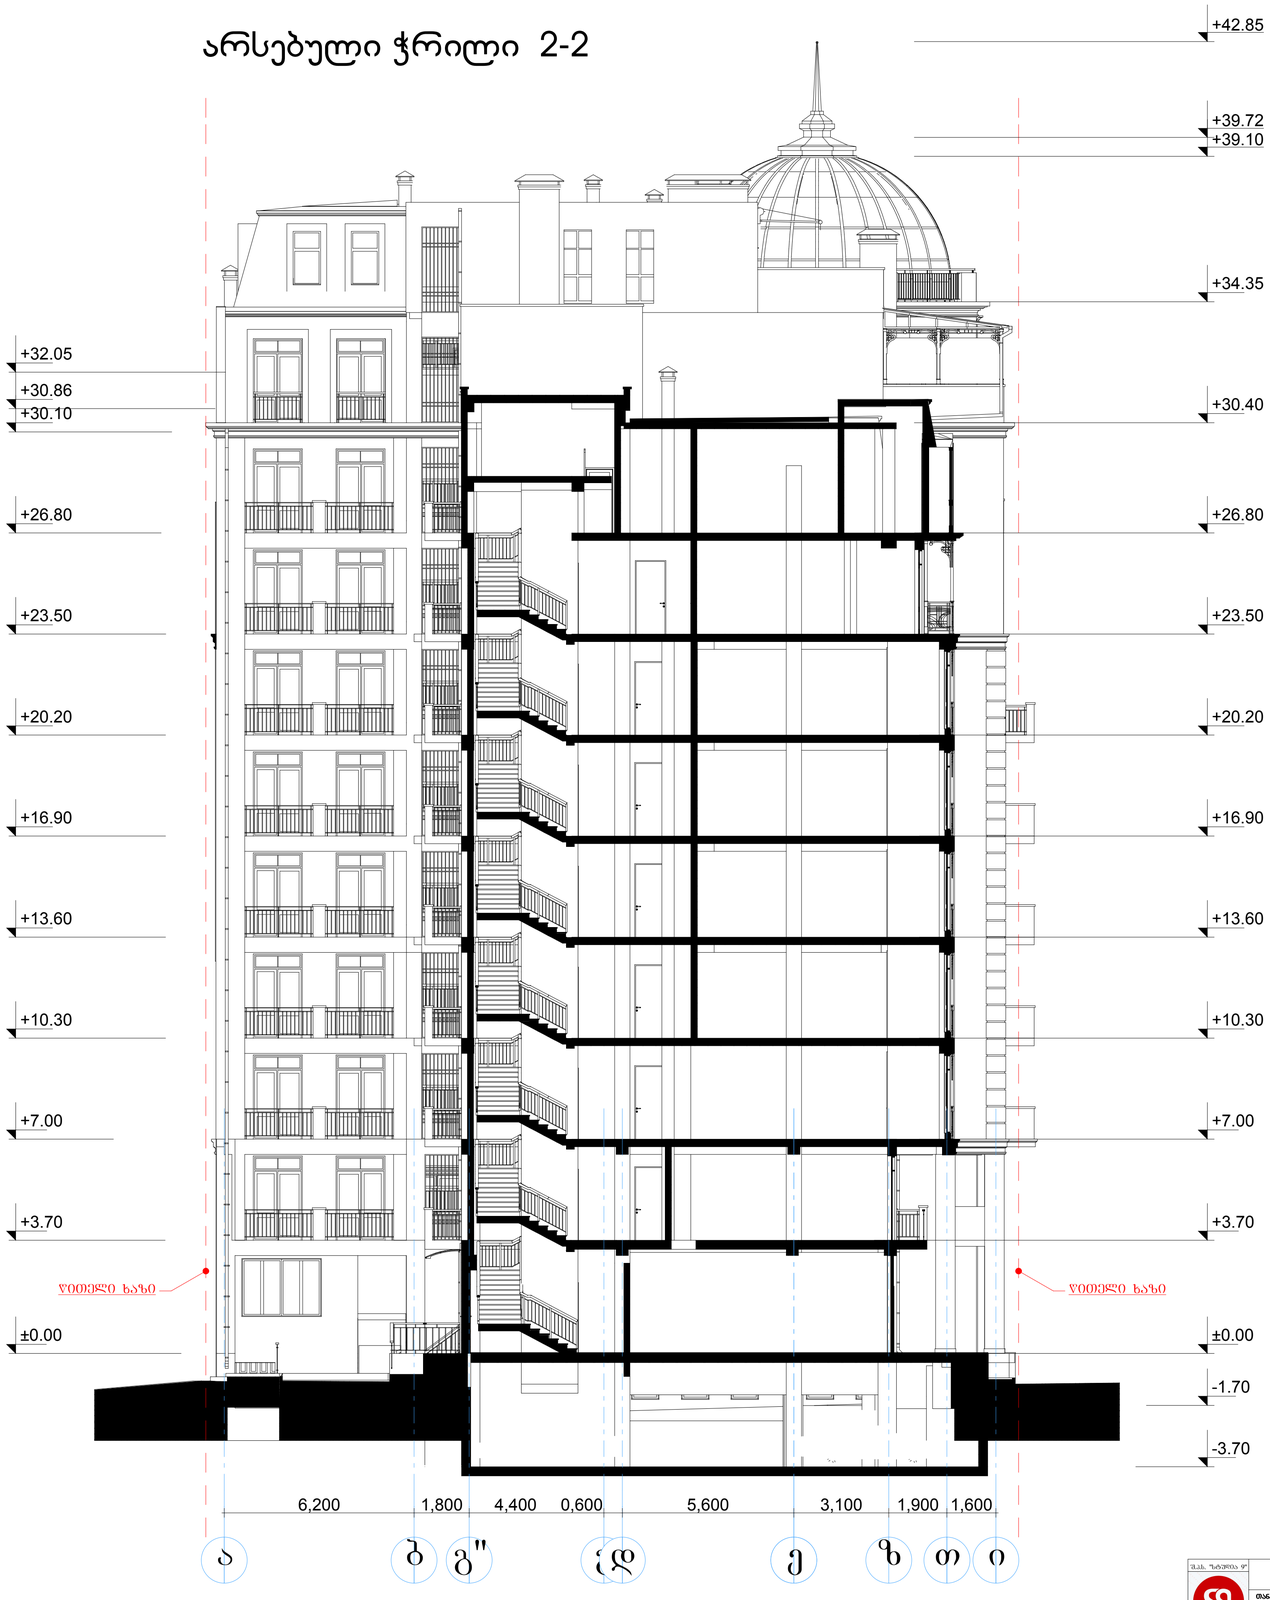

მის: ქ.თბილისი, რთველაძის # 1.

m 1:200

მრავალფუნქციური კომპლექსი

ხელმოწერა გვარი

ფურცელი # სულ.

საპრ. ხელმძღვანელი
პროექტის მთ.არქ.

თანამდებობა

A2
კომპ.შეასრულება

ა.ჩხაიძე

ა.ჩხაიძე

ა.ჩხაიძე

ფურცელის ზომა

a b g" gd e z T i S.p.s. "studia 9"

-3.70

- 1.70

±0.00

+3.70

+7.00

+10.30

+13.60

+16.90

+20.20

+23.50

+26.80

+30.40

+34.35

±0.00

+3.70

+7.00

+10.30

+13.60

+16.90

+20.20

+23.50

+26.80

+30.10

+30.86

+32.05

+39.10

+39.72

+42.85

6,200 1,800 4,400 0,600 5,600 3,100 1,900 1,600

წითელი ხაზი წითელი ხაზი

არსებული ჭრილი 2-2

არსებული ჭრილი 2-2

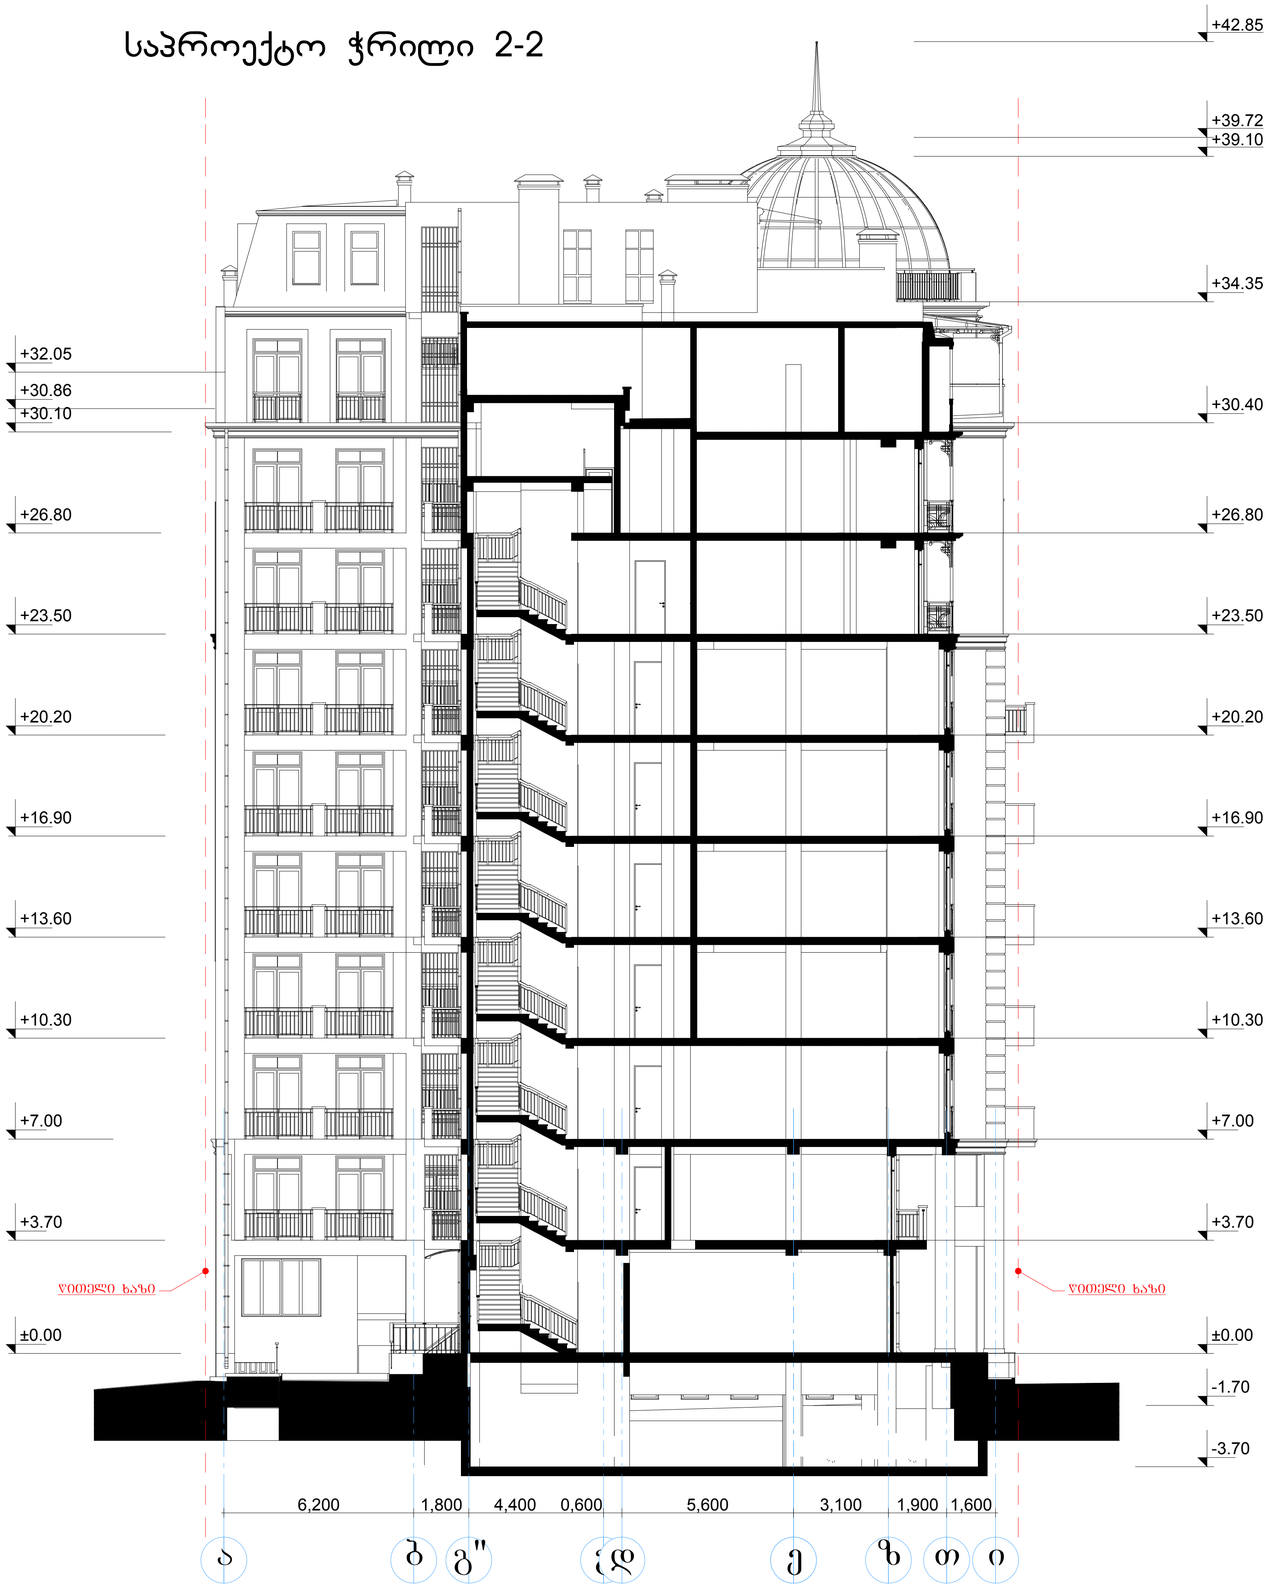

მის: ქ.თბილისი, რთველაძის # 1.

m 1:200

მრავალფუნქციური კომპლექსი

ხელმოწერა გვარი

ფურცელი # სულ.

საპრ. ხელმძღვანელი
პროექტის მთ.არქ.

თანამდებობა

A2
კომპ.შეასრულება

ა.ჩხაიძე

ა.ჩხაიძე

ა.ჩხაიძე

ფურცელის ზომა

a b g" gd e z T i S.p.s. "studia 9"

-3.70

- 1.70

±0.00

+3.70

+7.00

+10.30

+13.60

+16.90

+20.20

+23.50

+26.80

+30.40

+34.35

±0.00

+3.70

+7.00

+10.30

+13.60

+16.90

+20.20

+23.50

+26.80

+30.10

+30.86

+32.05

+39.10

+39.72

+42.85

6,200 1,800 4,400 0,600 5,600 3,100 1,900 1,600

წითელი ხაზი წითელი ხაზი

საპროექტო ჭრილი 2-2

საპროექტო ჭრილი 2-2