
მიკროსაფინანსო ორგანიზაცია
ქრედო
www.credo.ge
სესხები
და
განვადება

მიკროსაფინანსო ორგანიზაცია "კრედო"
სამგორის ფილიალი

ფასადის რეკონსტრუქცია

მის.: ქ. თბილისი, მოსკოვის გამზ. №5

07.2014წ.

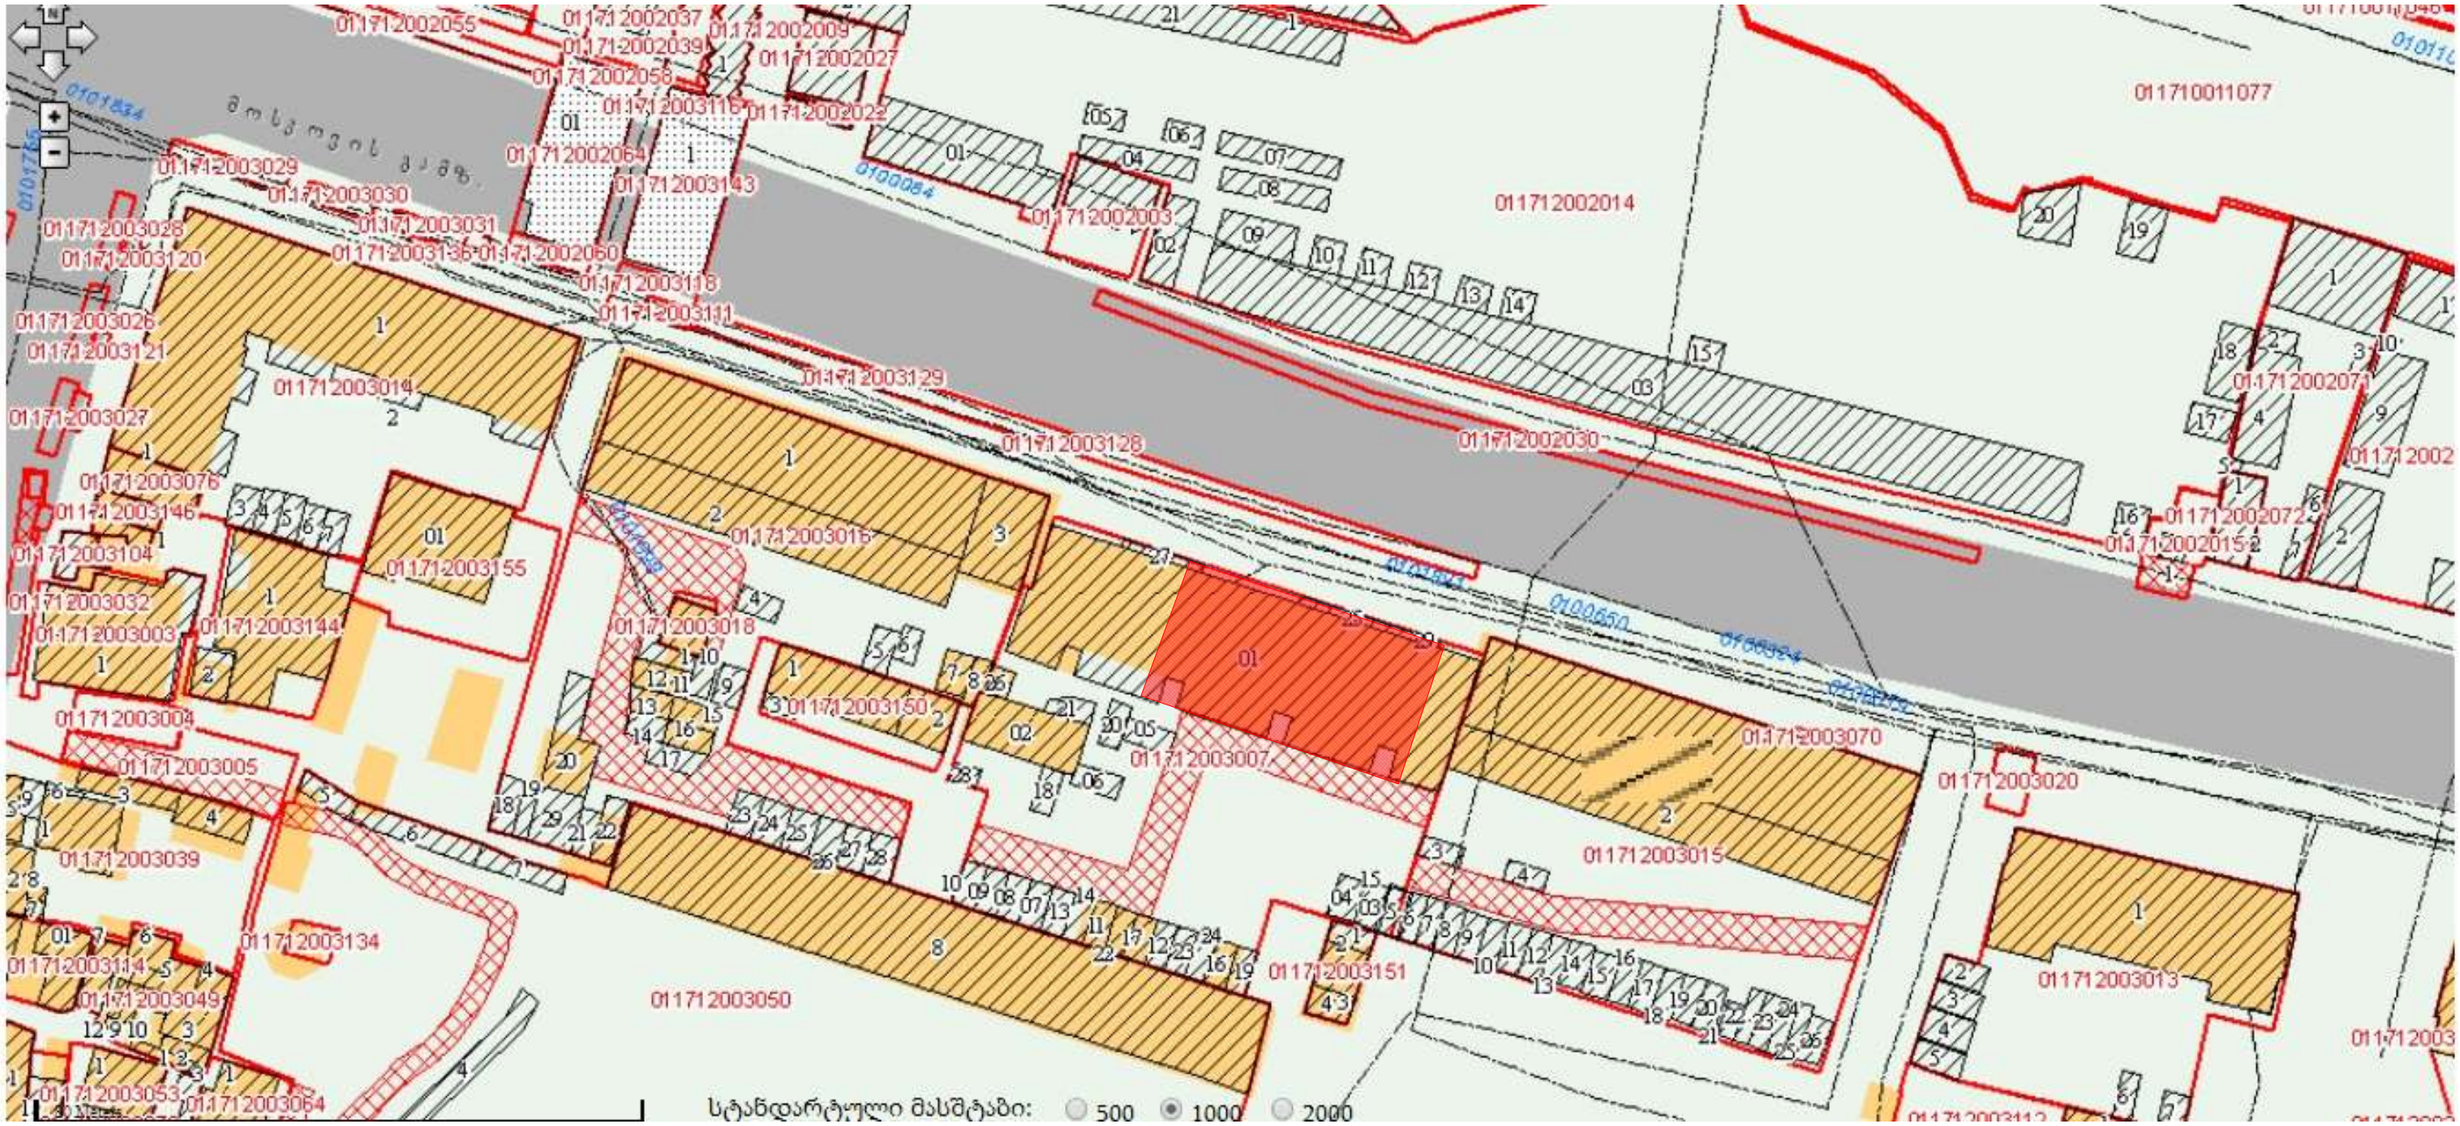

მიკროსაფინანსო ორგანიზაცია "კრედო" სამგორის ფილიალი			მის.: ძ. თბილისი, მოსკოვის გამზ. №5		
არქიტექტურული ნაწილი				ფურცელი	ა-1
არქიტექტორი		ს. ახვლედიანი	საკადასტრო რუქა	თარიღი	07.2014 წ.
				მასშტაბი	1:1000

არსებული ფასადი

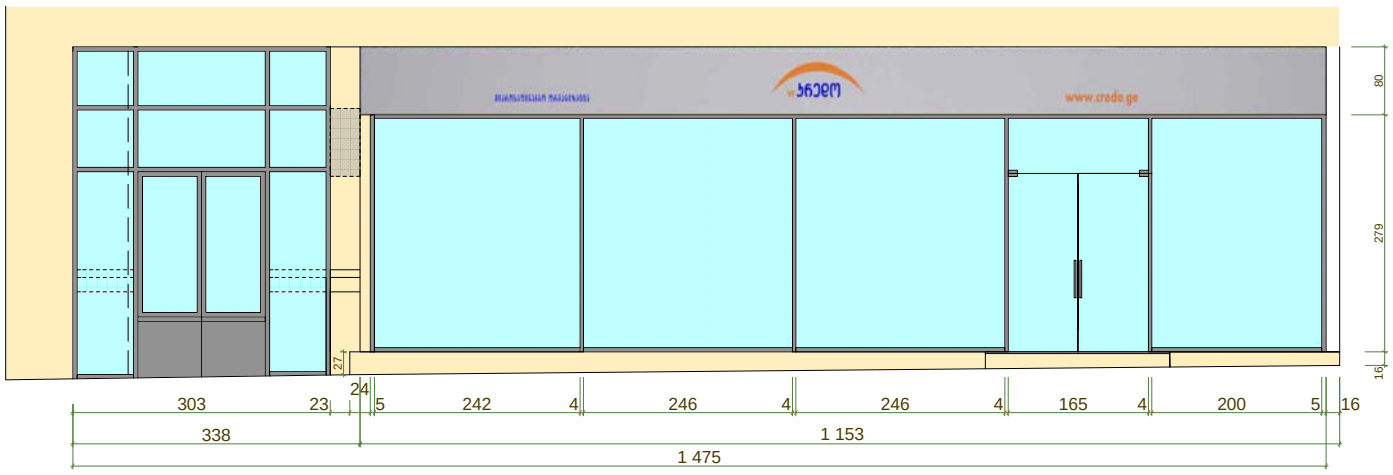

გეგმა

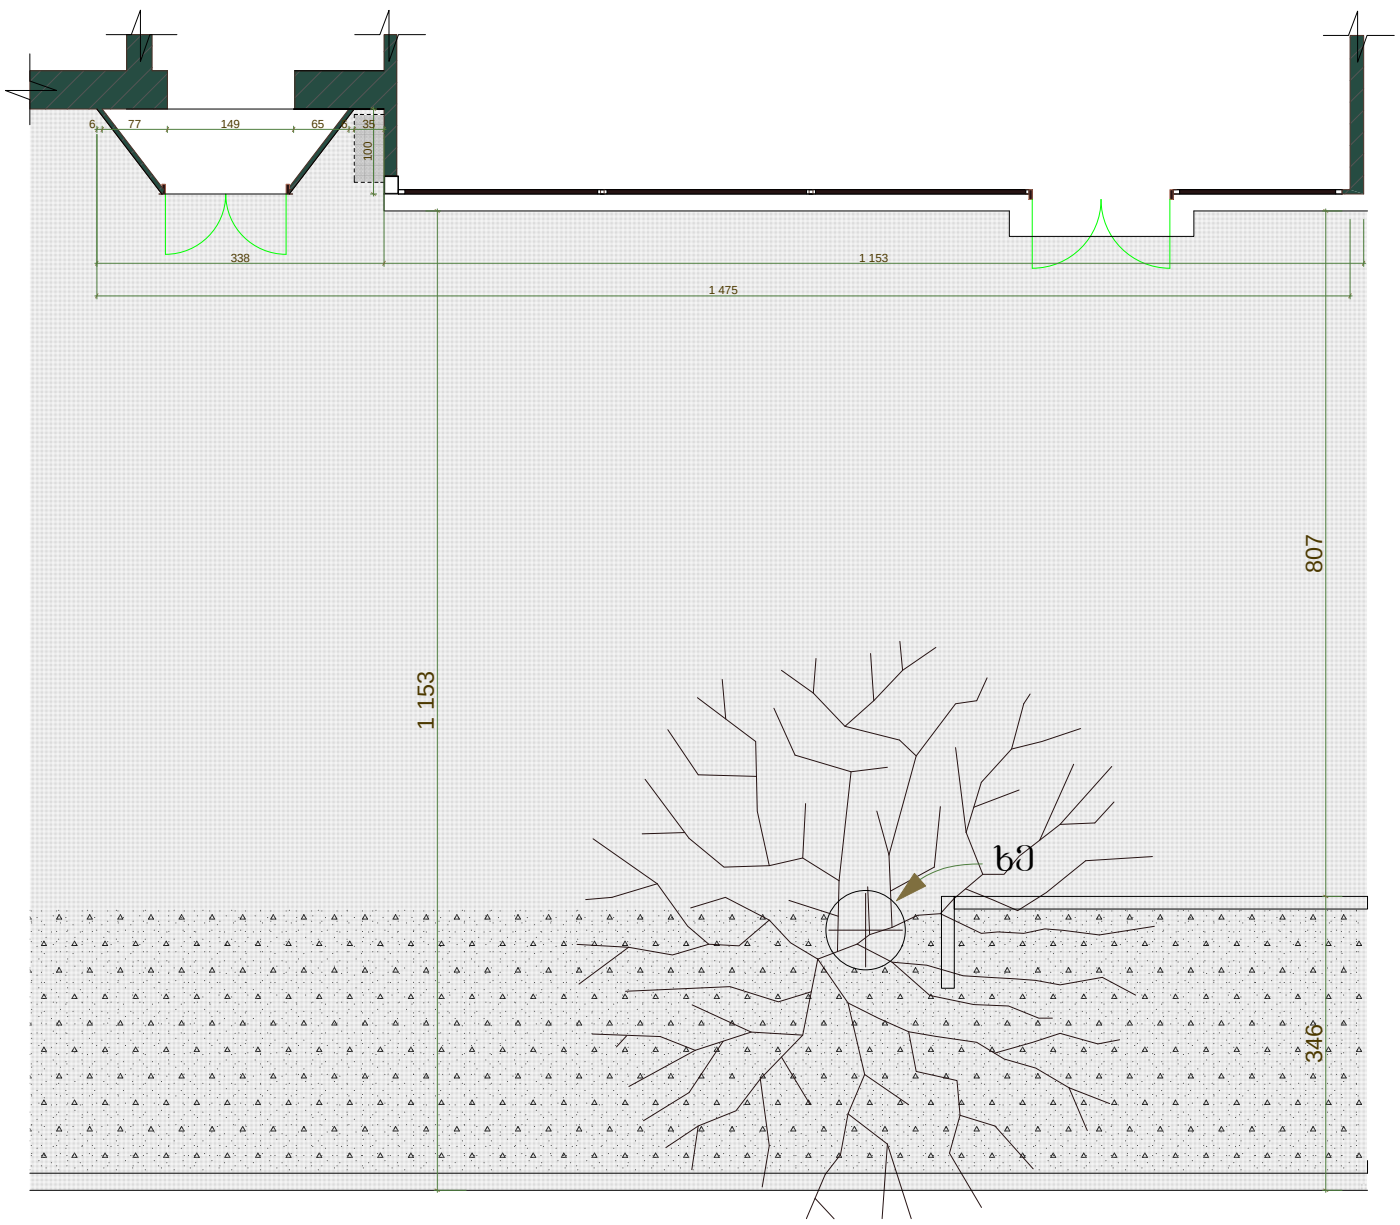

მიკროსაფინანსო ორგანიზაცია "კრედო" სამგორის ფილიალი			მის.: ქ. თბილისი, მოსკოვის გამზ. №5		
არქიტექტურული ნაწილი				ფურცელი	ა-2
არქიტექტორი		ს. ახვლედიანი	არსებული ფასადი	თარიღი	07.2014 წ.
				მასშტაბი	1:100

საპროექტო ფასადი

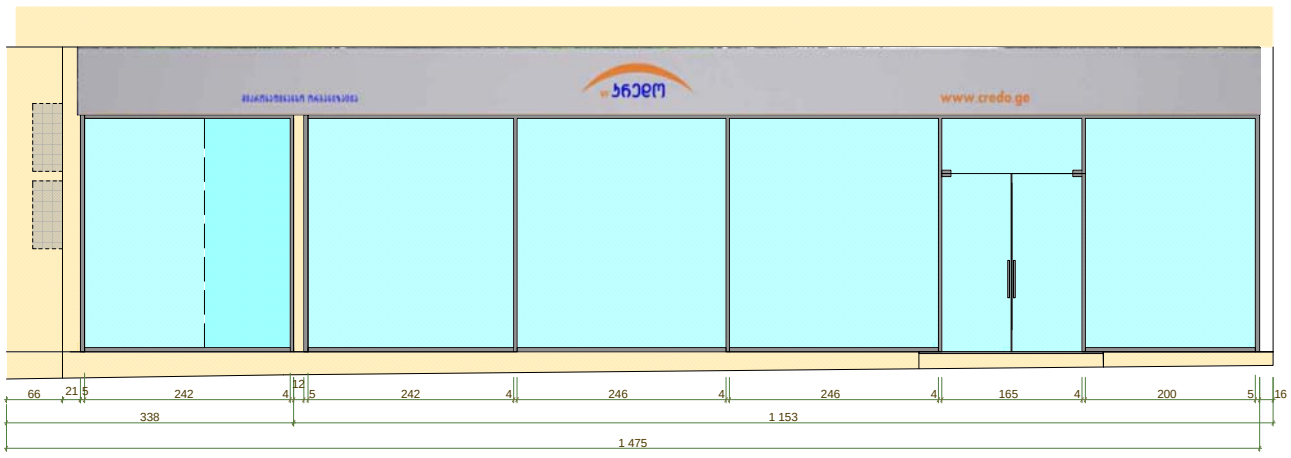

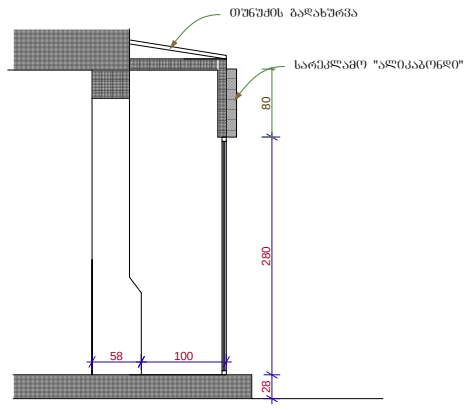

ჭრილი 01

გეგმა

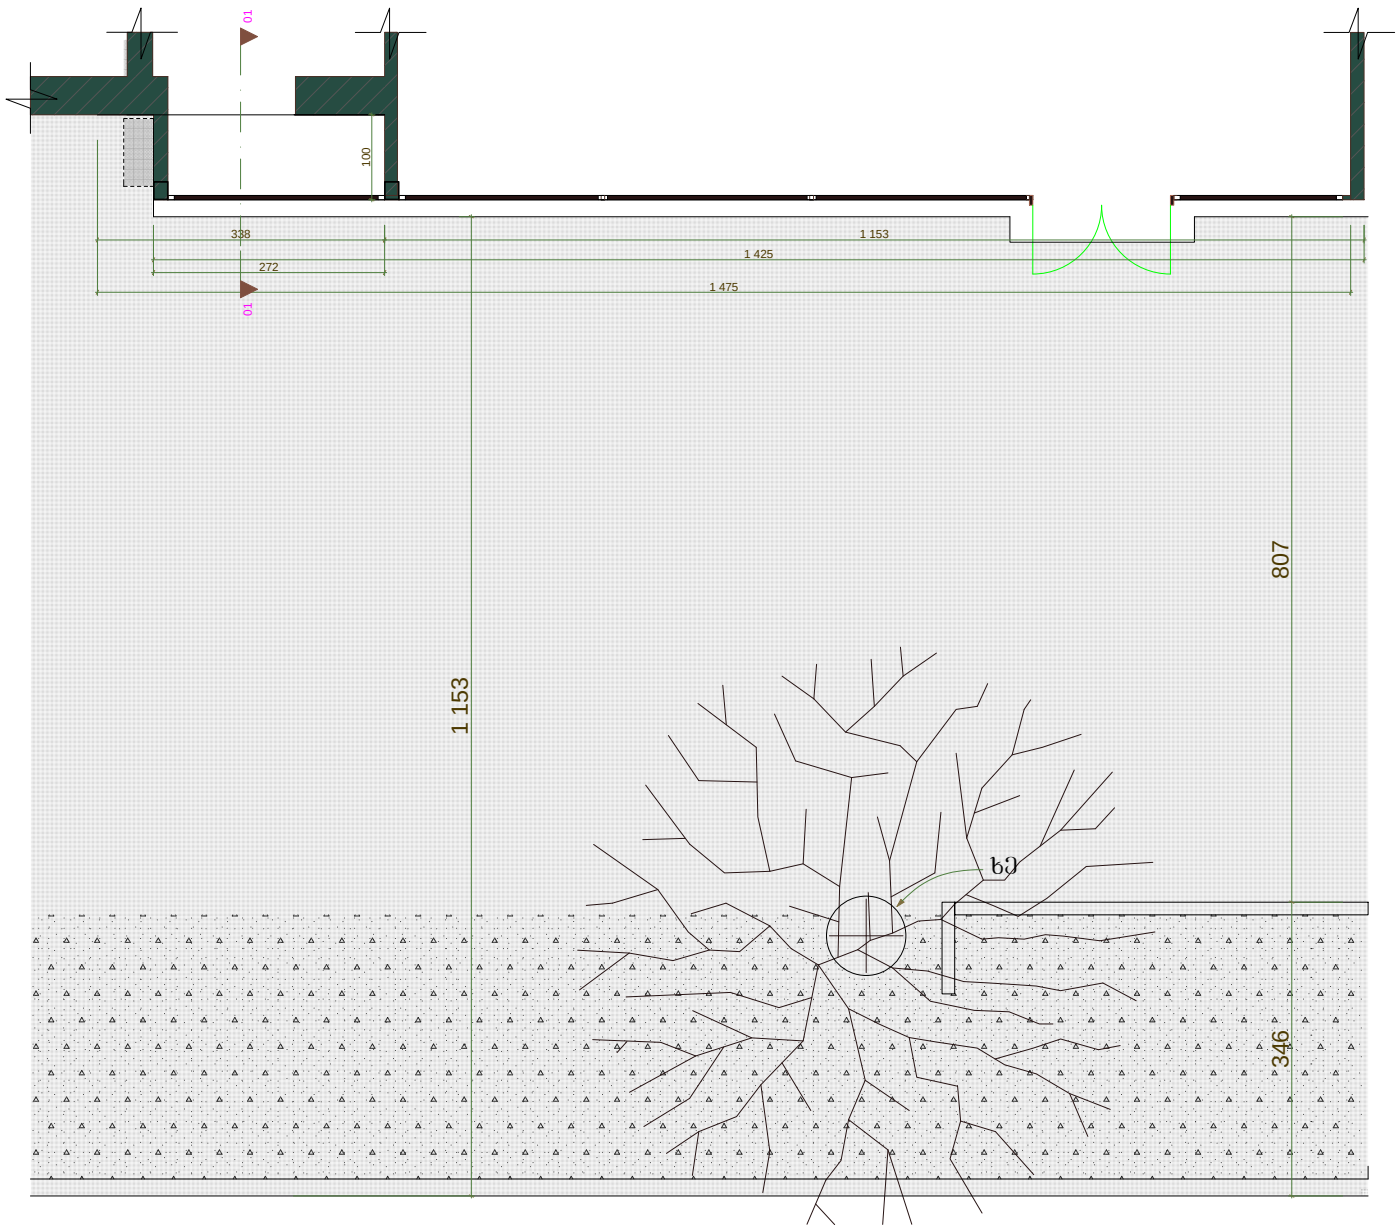

მიკროსაფინანსო ორგანიზაცია "კრედო" სამგორის ფილიალი			მის.: ქ. თბილისი, მოსკოვის გამზ. №5		
არქიტექტურული ნაწილი				ფურცელი	ა-3
არქიტექტორი		ს. ახვლედიანი	საპროექტო ფასადი	თარიღი	07.2014 წ.
				მასშტაბი	1:100