

ფასადი **"A-P"** ღერძებში

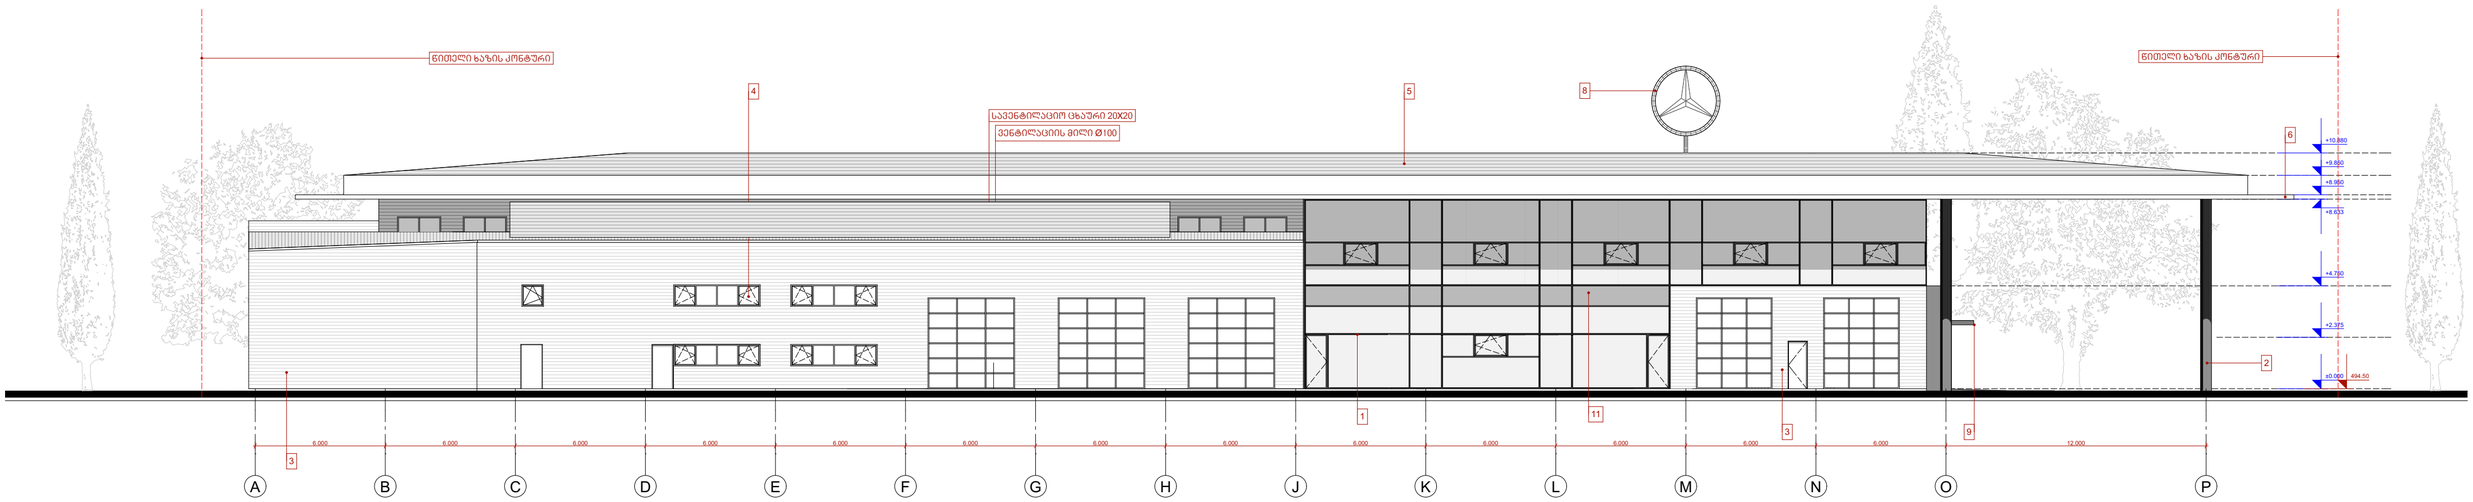

ფასადი **"17-1"** ღერძებში

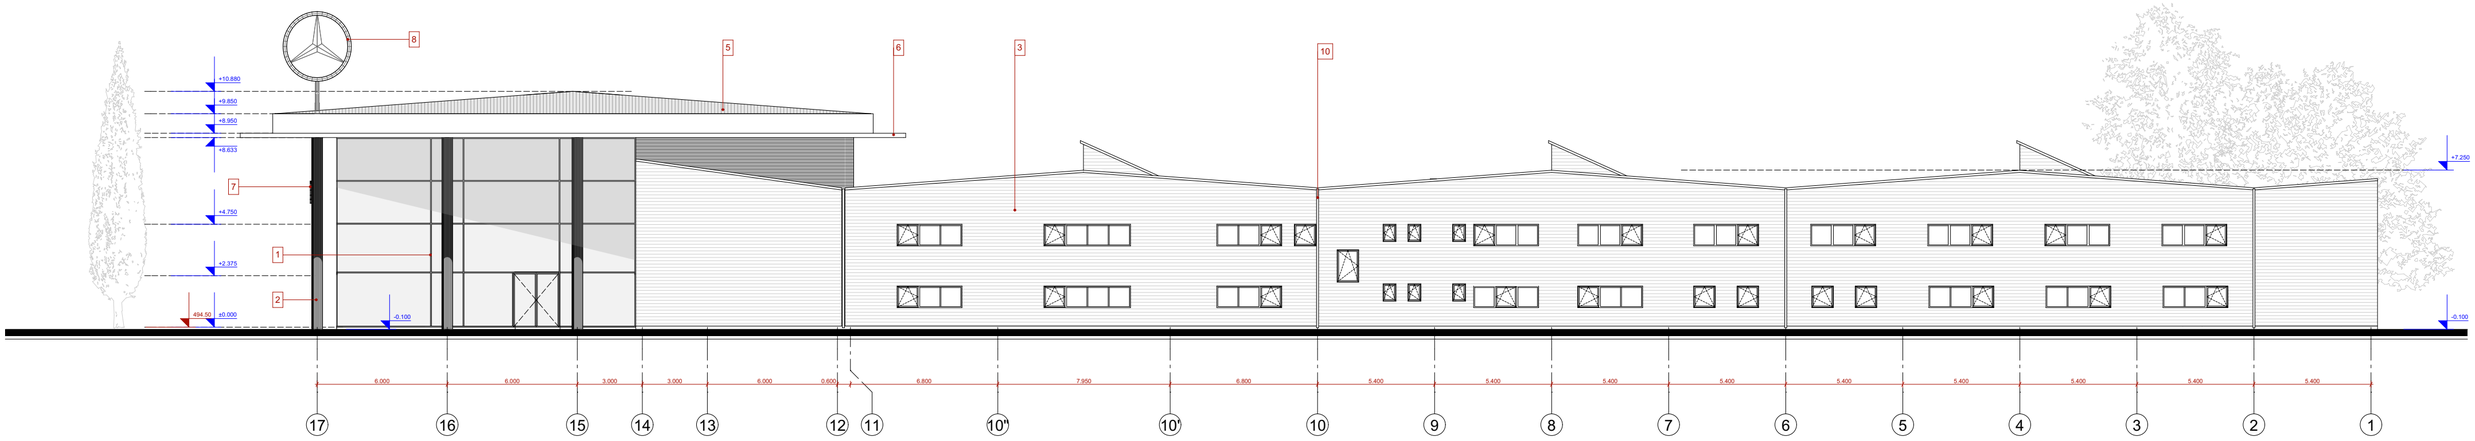

მასალათა ექსპლიკაცია:

1- ალუმინის ვიტრაჟი , ალათის ფერი -ფერი RAL-7016

2- შავი ფერის კოლონები. ფერი RAL-9005

3- "სენდვიჩ პანელების" კედლები - ჰორიზონტალური ზოლებით. ფერი- ფერი RAL-9006

4-ფანჯრები , ფერი RAL-7016

5- ლითონის ქვეკონსტრუქციაზე მოწყობილი "სენდვიჩ პანელების" სახურავი, ფერი- ვერცხლიფერი

6-ალჟოლიკის პანელები. ფერი ნაცრისფერი

7- ბრენდის წარწერა, ფერი-თეთრი

8- მერსედესის ლოგო. დამაგრებული სახურავის ქვეკონსტრუქციაზე

9- მთავარი შესასვლელი. კედლების ფერი- გარედან შავი- RAL-9005, შიდა კედლები- თეთრი ფერი- RAL-9003.

10-წვიმის წყლის მილები

11- დაბურული მინა

NIEKISCH

შპს. "ჯი-ეი ნიკიშ"

გერმანული არქიტექტურა და დიზაინი


მის: ქ.თბილისი ი.აბაშიძის 86

ტ:2 222 900


წინამდებარე ნახაზი წარმოადგენს "ჯი-ეი ნიკიშ"-ის ინტელექტუალურ საკუთრებას. ამ ნახაზზე ვიტროვებთ ყოველგვარ უფლებებს. ჩვენი თანხმობის გარეშე დაუშვებელია ნახაზის გამრავლება ან მისი მესამე პირზე გადაცემა.

პროექტის დასახელება	თანამდებობა	გვარი	ხელმოწერა
მერსედესის ცენტრი	დირექტორი	ანდრე ნიკიშ	
	მთ.არქიტექტორი	ანდრე ნიკიშ	
	არქიტექტორი	გ. ლოგჟანიძე	
ობიექტის მისამართი	კონსტრუქტორი	ე. წოწერია	
ქ. თბილისი, უნივერსიტეტის ქუჩა 6	ფასადი "A-P" & "17-1" ღერძებში		
	თარიღი	მასშტაბი	ფურცელი
	21-07-2014	1 / 100	ა-06

ფასადი **"P-A"** ღერძებში

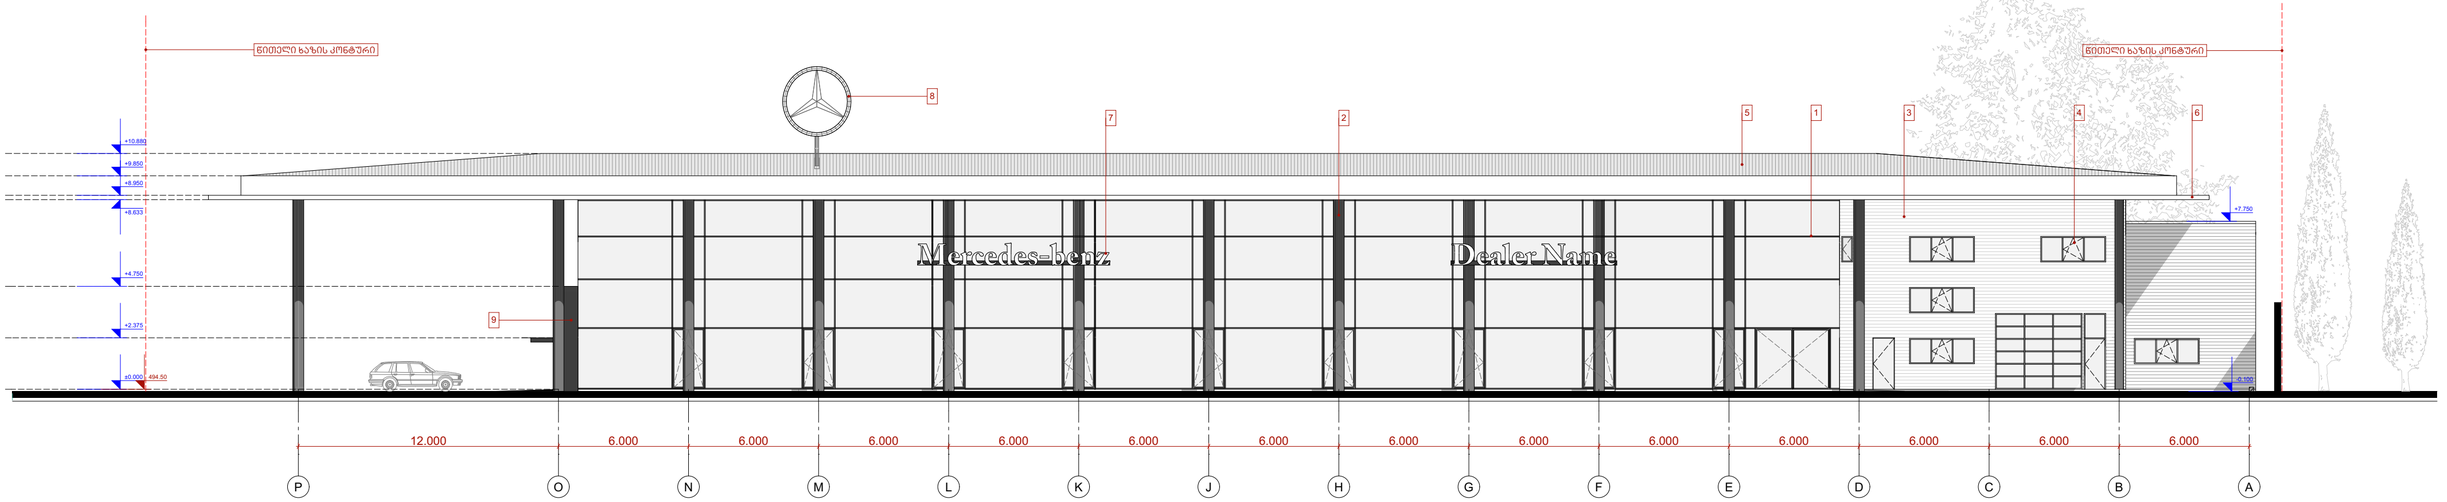

ფასადი **"1-17"** ღერძებში

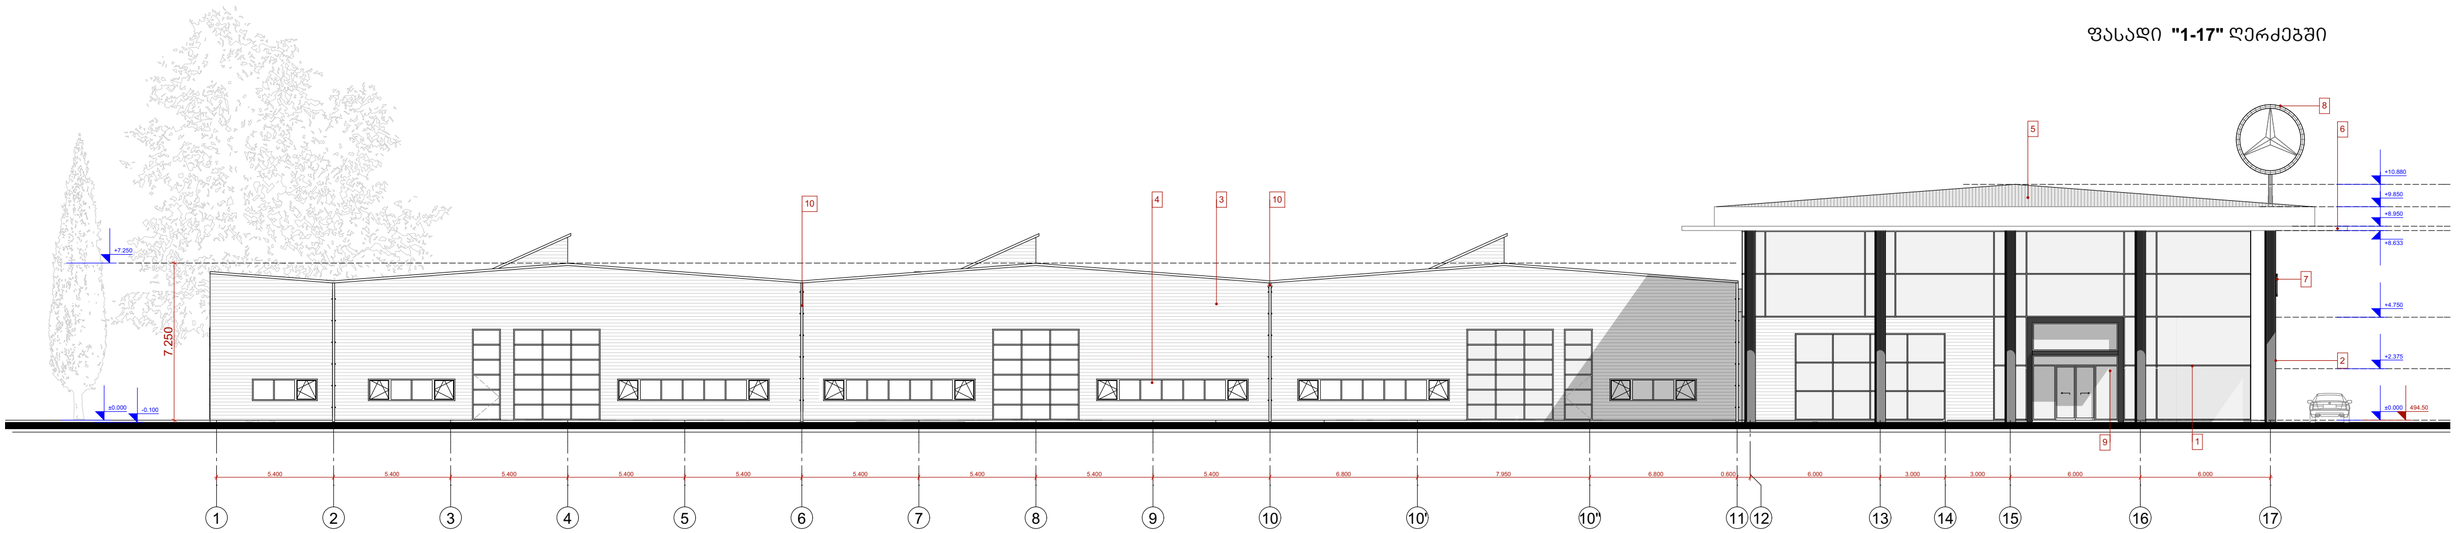





მასალათა ექსპლიკაცია:

1- ალუმინის ვიტრაჟი , ალათის ფერი -ფერი RAL-7016

2- შავი ფერის კოლონები. ფერი RAL-9005

3- "სენდვიჩ პანელების" კედლები - ჰორიზონტალური ზოლებით. ფერი- ფერი RAL-9006

4-ფანჯრები , ფერი RAL-7016

5- ლითონის ქვეკონსტრუქციაზე მოწყობილი "სენდვიჩ პანელების" სახურავი, ფერი- ვერცხლისფერი

6-ალპოლიკის პანელები. ფერი ნაცრისფერი

7- ბრენდის წარწერა, ფერი-თეთრი

8- მერსედესის ლოგო. დამაგრებული სახურავის ქვეკონსტრუქციაზე

9- მთავარი შესასვლელი. კედლების ფერი- გარედან შავი- RAL-9005, შიდა კედლები- თეთრი ფერი- RAL-9003.

10-წვიმის წყლის მილები

11- დაბურული მინა

NIEKISCH

შპს. "ჯი-ეი ნიკიშ"

გერმანული არქიტექტურა და დიზაინი

მის: ქ.თბილისი ი.აბაშიძის 86


ტ:2 222 900

წინამდებარე ნახაზი წარმოადგენს "ჯი-ეი ნიკიშ"-ის ინტელექტუალურ საკუთრებას. ამ ნახაზზე ვიტრივეთ ყოველგვარ უფლებებს. ჩვენი თანხმობის გარეშე დაუშვებელია ნახაზის გამრავლება ან მისი მესამე პირზე გადაცემა.


პროექტის დასახელება	თანამდებობა	გვარი	ხელმოწერა
მერსედესის ცენტრი	დირექტორი	ანდრე ნიკიშ	
	მთ.არქიტექტორი	ანდრე ნიკიშ	
	არქიტექტორი	გ. ლოგჟანიძე	
ობიექტის მისამართი	კონსტრუქტორი	ე. წოწერია	
ქ. თბილისი, უნივერსიტეტის ქუჩა 6	ფასადი "P-A" & "1-17" ღერძებში		
	თარიღი	მასშტაბი	ფურცელი
	21-07-2014	1 / 100	ა-07

სამრეცხაო


ფასადი "M-A" ღერძებში

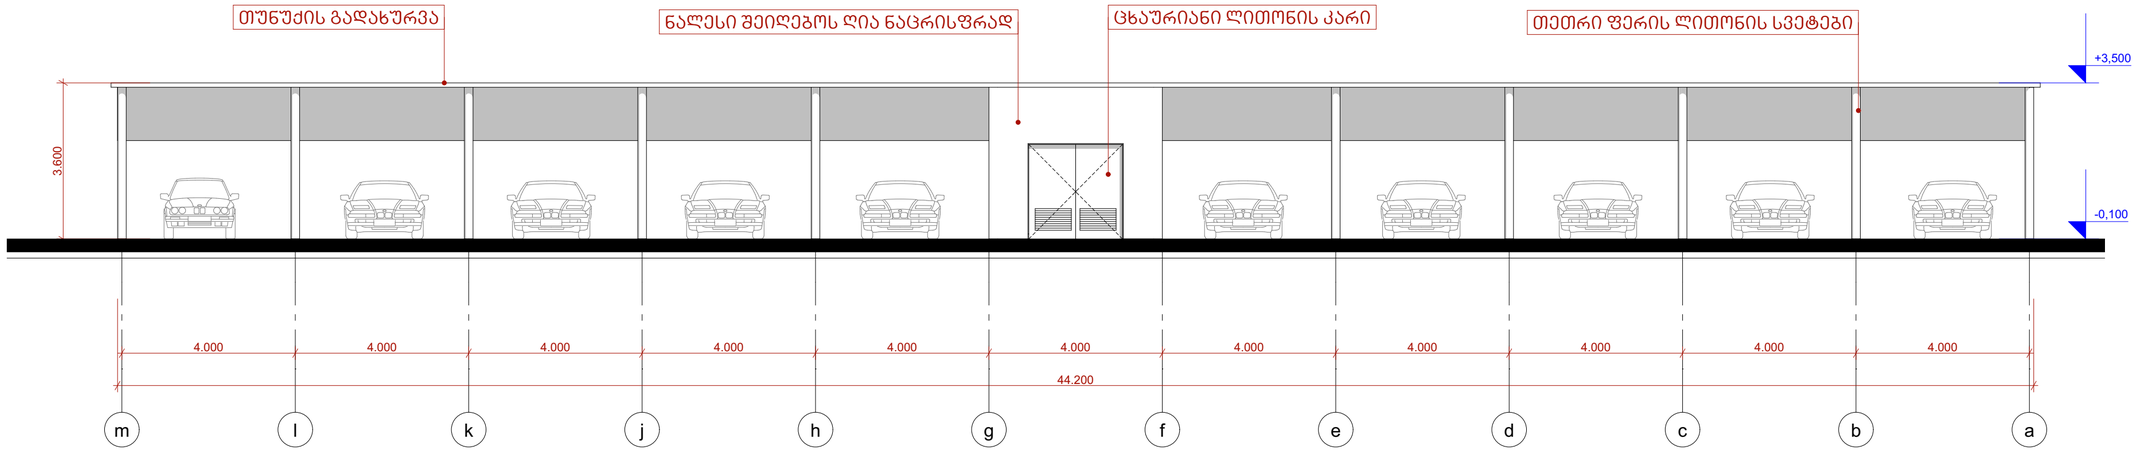


ფასადი "I-II" ღერძებში

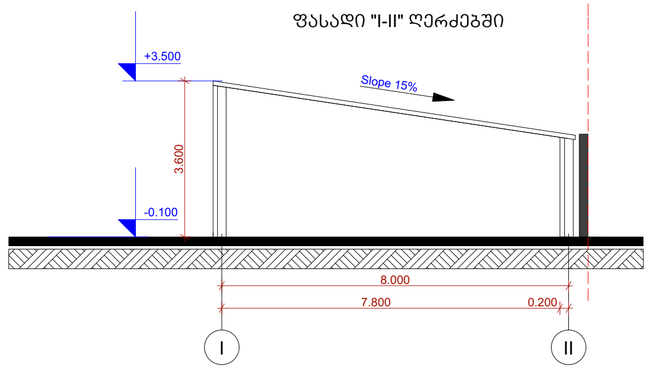

ფასადი "II-I" ღერძებში

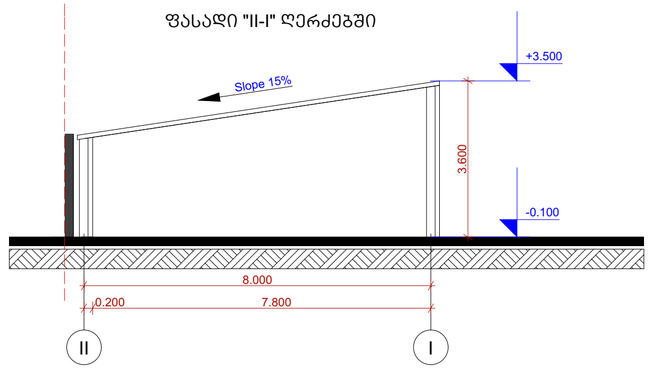

ჭრილი 3-3

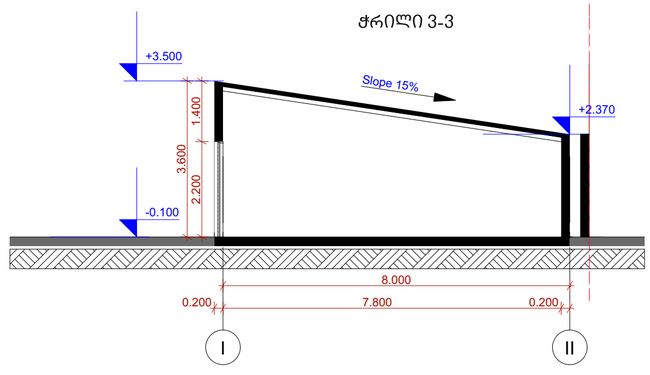

NIEKISCH

შპს. "ჯი-ეი ნიკიშ"

გერმანული არქიტექტურა და დიზაინი

მის: ქ.თბილისი ი.აბაშიძის 86

ტ:2 222 900

წინამდებარე ნახაზი წარმოადგენს "ჯი-ეი ნიკიშ"-ის ინტელექტუალურ საკუთრებას. ამ ნახაზზე ვიტოვებთ ყოველგვარ უფლებებს. ჩვენი თანხმობის გარეშე დაუშვებელია ნახაზის გამრავლება ან მისი მესამე პირზე გადაცემა.

პროექტის დასახელება	თანამდებობა	გვარი	ხელმოწერა
მერსედესის ცენტრი	დირექტორი	ანდრე ნიკიშ	
	მთ.არქიტექტორი	ანდრე ნიკიშ	
	არქიტექტორი	გ. ლოგჟანიძე	
ობიექტის მისამართი	კონსტრუქტორი	ე. წოწერია	
ქ. თბილისი, უნივერსიტეტის ქუჩა 6	სამრეცხაო		
	თარიღი	მასშტაბი	ფურცელი
	21-07-2014	1 / 100	A-10