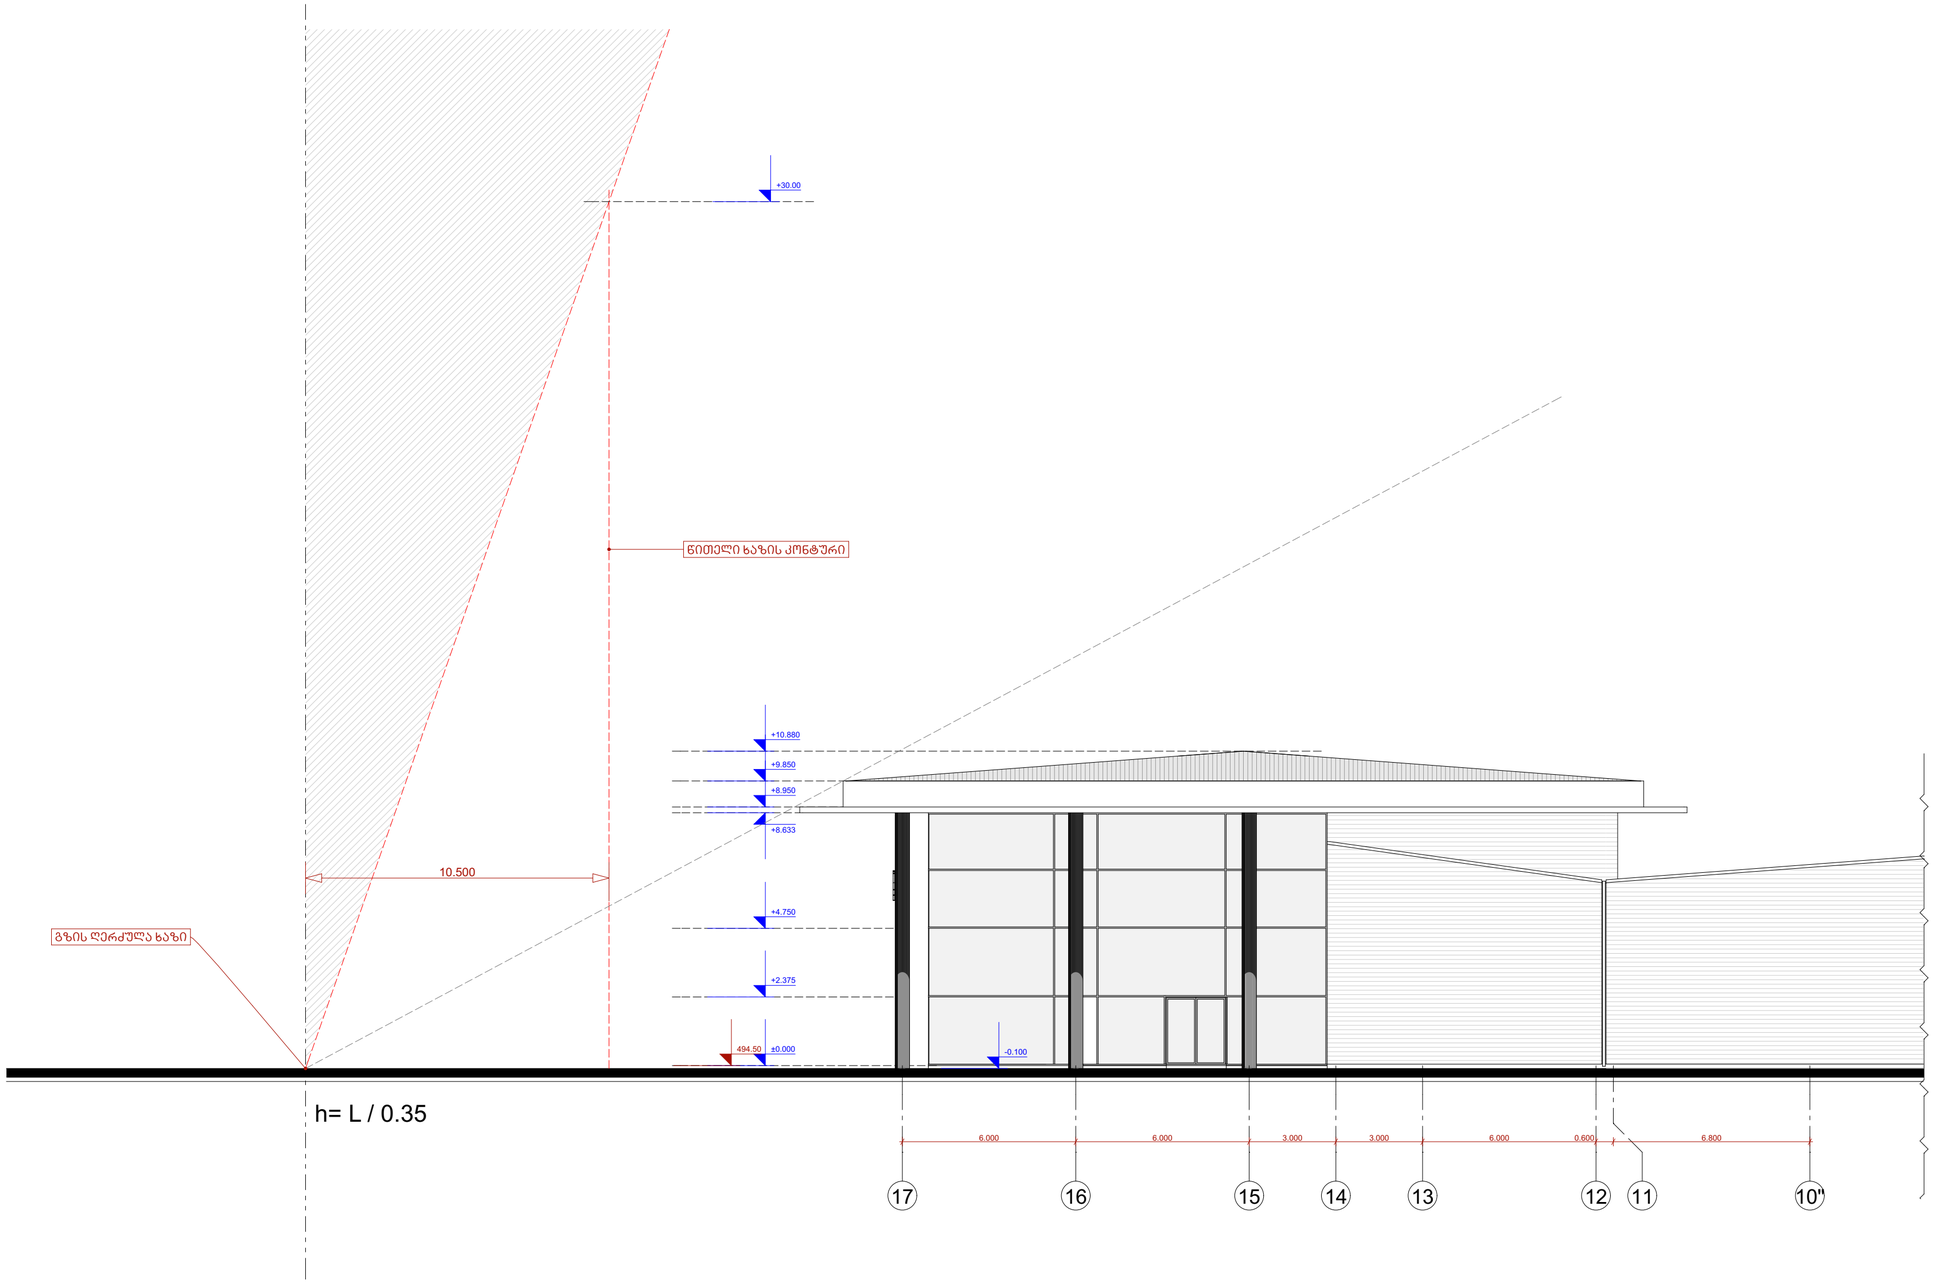

შპს. "ჯი-ეი ნიკიშ" გერმანული არქიტექტურა და დიზაინი მის: ქ.თბილისი ი.აბაშიძის 86 ტ:2 222 900	პროექტის დასახელება	თანამდებობა	გვარი	ხელმოწერა
	მერსედესის ცენტრი	დირექტორი	ანდრე ნიკიშ	
		მთ.არქიტექტორი	ანდრე ნიკიშ	
		არქიტექტორი	გ. ლოგჟანიძე	
	ობიექტის მისამართი	კონსტრუქტორი	ე. წოწერია	
წინამდებარე ნახაზი წარმოადგენს "ჯი-ეი ნიკიშ"-ის ინტელექტუალურ საკუთრებას. ამ ნახაზზე ვიტოვებთ ყოველგვარ უფლებებს. ჩვენი თანხმობის გარეშე დაუშვებელია ნახაზის გამრავლება ან მისი მესამე პირზე გადაცემა.	ქ. თბილისი, უნივერსიტეტის ქუჩა 6 საკადასტრო კოდი: 01.14.06.008.001	მაქსიმალური სიმაღლის განსაზღვის სქემა		
		თარიღი	მასშტაბი	ფურცელი
		19-06-2014	1 / 100	ა-08