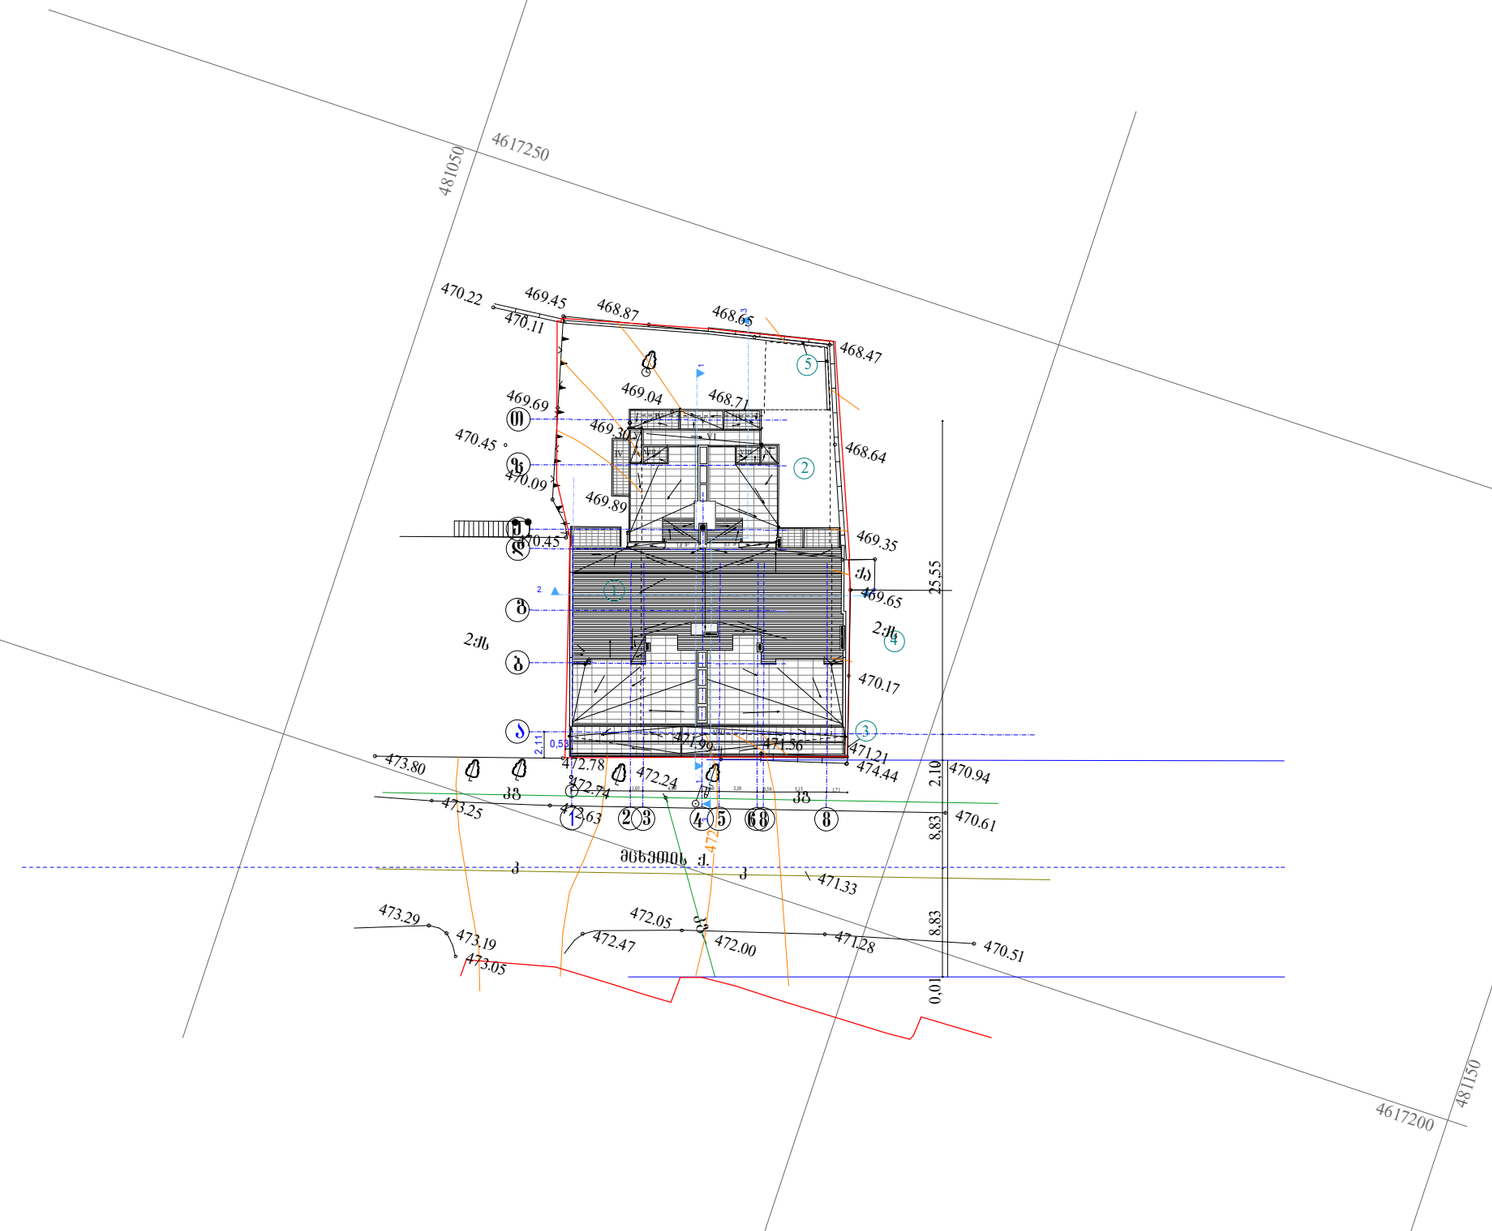

ექსპლიკაცია

1. საპროექტო შენობა
2. ბავშვთა სათამაშო მოედანი
3. ნაგვის ბუნკერი
4. არსებული შენობა
5. ბლოკის ღობე H=2.7მ.

ტიპ.პროექტი	დ.ვახტანგიშვილი		მრავალბინიანი საცხოვრებელი სახლი				
პრ.მთ.პროექტ.	დ.ვახტანგიშვილი		ქ. თბილისი, მცხეთის ქუჩა №13				
პრ.მთ.კონსტრ.	ზ.ცილოსანი						
			არქიტექტურული ნაწილი	დაკვეთა №			
			შენობის მაქსიმალური სიმაღლის განსაზღვრის სქემა - გენგეგმა	სტადია	ფურც.	ფ-ის	მასშტაბი
				პ	ა-20	25	1:500
შეასრულა	მ.კოლაძე						
შეაჯამწყო	დ.ვახტანგიშვილი		საიდენტ. კოდი №404862038	შპს "დმ სტუდია"			

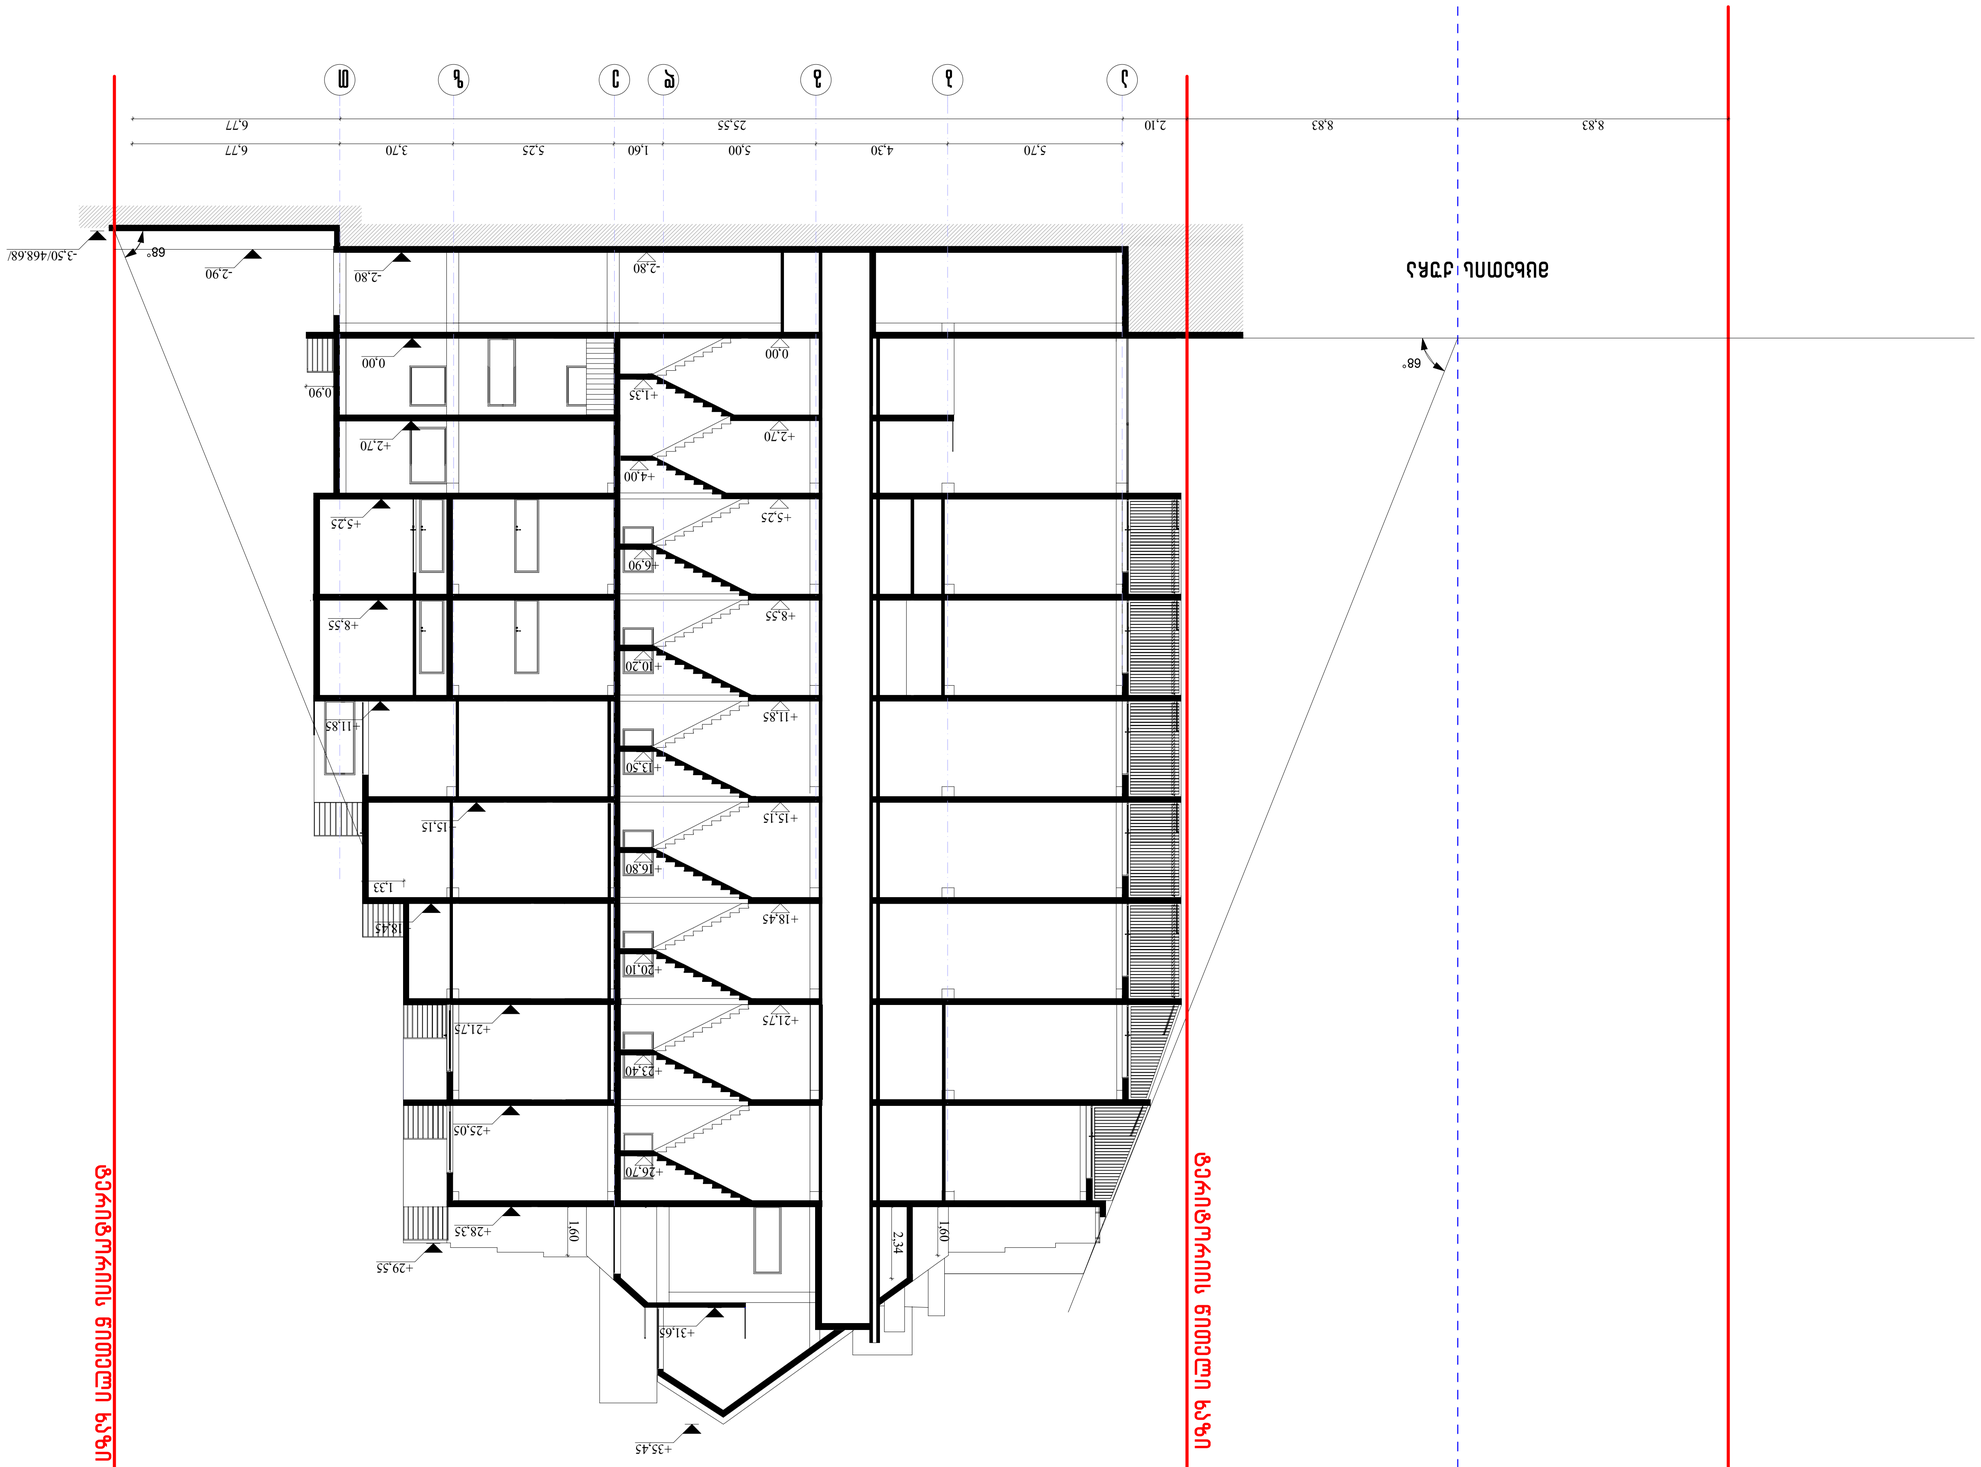

+18,45

+1,35

+6,90

+10,20

+13,50

+16,80

+20,10

+23,40

-2,80

5,70 4,30 5,00 1,60 5,25 3,70 6,77

8,83 8,83 2,10 25,55 6,77

1,33

+5,25

+8,55

+11,85

+15,15

+18,45

+21,75

+2,70

+4,00

+21,75

+25,05

+15,15

+11,85

+8,55

+5,25

-2,80

+28,35

-2,90

± 0,00

+26,70

+29,55

0,90

+35,45

+31,65

2,34

1,60

1,60

68°

68°

1:100

დაკვეთა #

პრ.მთ.არქიტექტ.

შეამოწმა

პრ.მთ.კონსტრ.

სტადია ფურც. ფ-ბი მასშტაბი

არქიტექტურული ნაწილი

შეასრულა ა_22

დირექტორი

თ.კოშაძე
დ.მახარობლიშვილი

დ.მახარობლიშვილი

საიდენტ. კოდი #404862038 შპს ~დმ სტუდია~

p

დ.მახარობლიშვილი ტერიტორიის წითელი ხაზი ტერიტორიის წითელი ხაზი

a b g d e z T

მცხეთის ქუჩა

შენობის მაქსიმალური
სიმაღლის განსაზღვრის
სქემა - ჭრილი 3-3

ზ.სილაგაძე

მრავალბინიანი საცხოვრებელი სახლი
ქ. თბილისი, მცხეთის ქუჩა #13
(კორექტირება)

+2,70

± 0,00

-3,50/468.68/