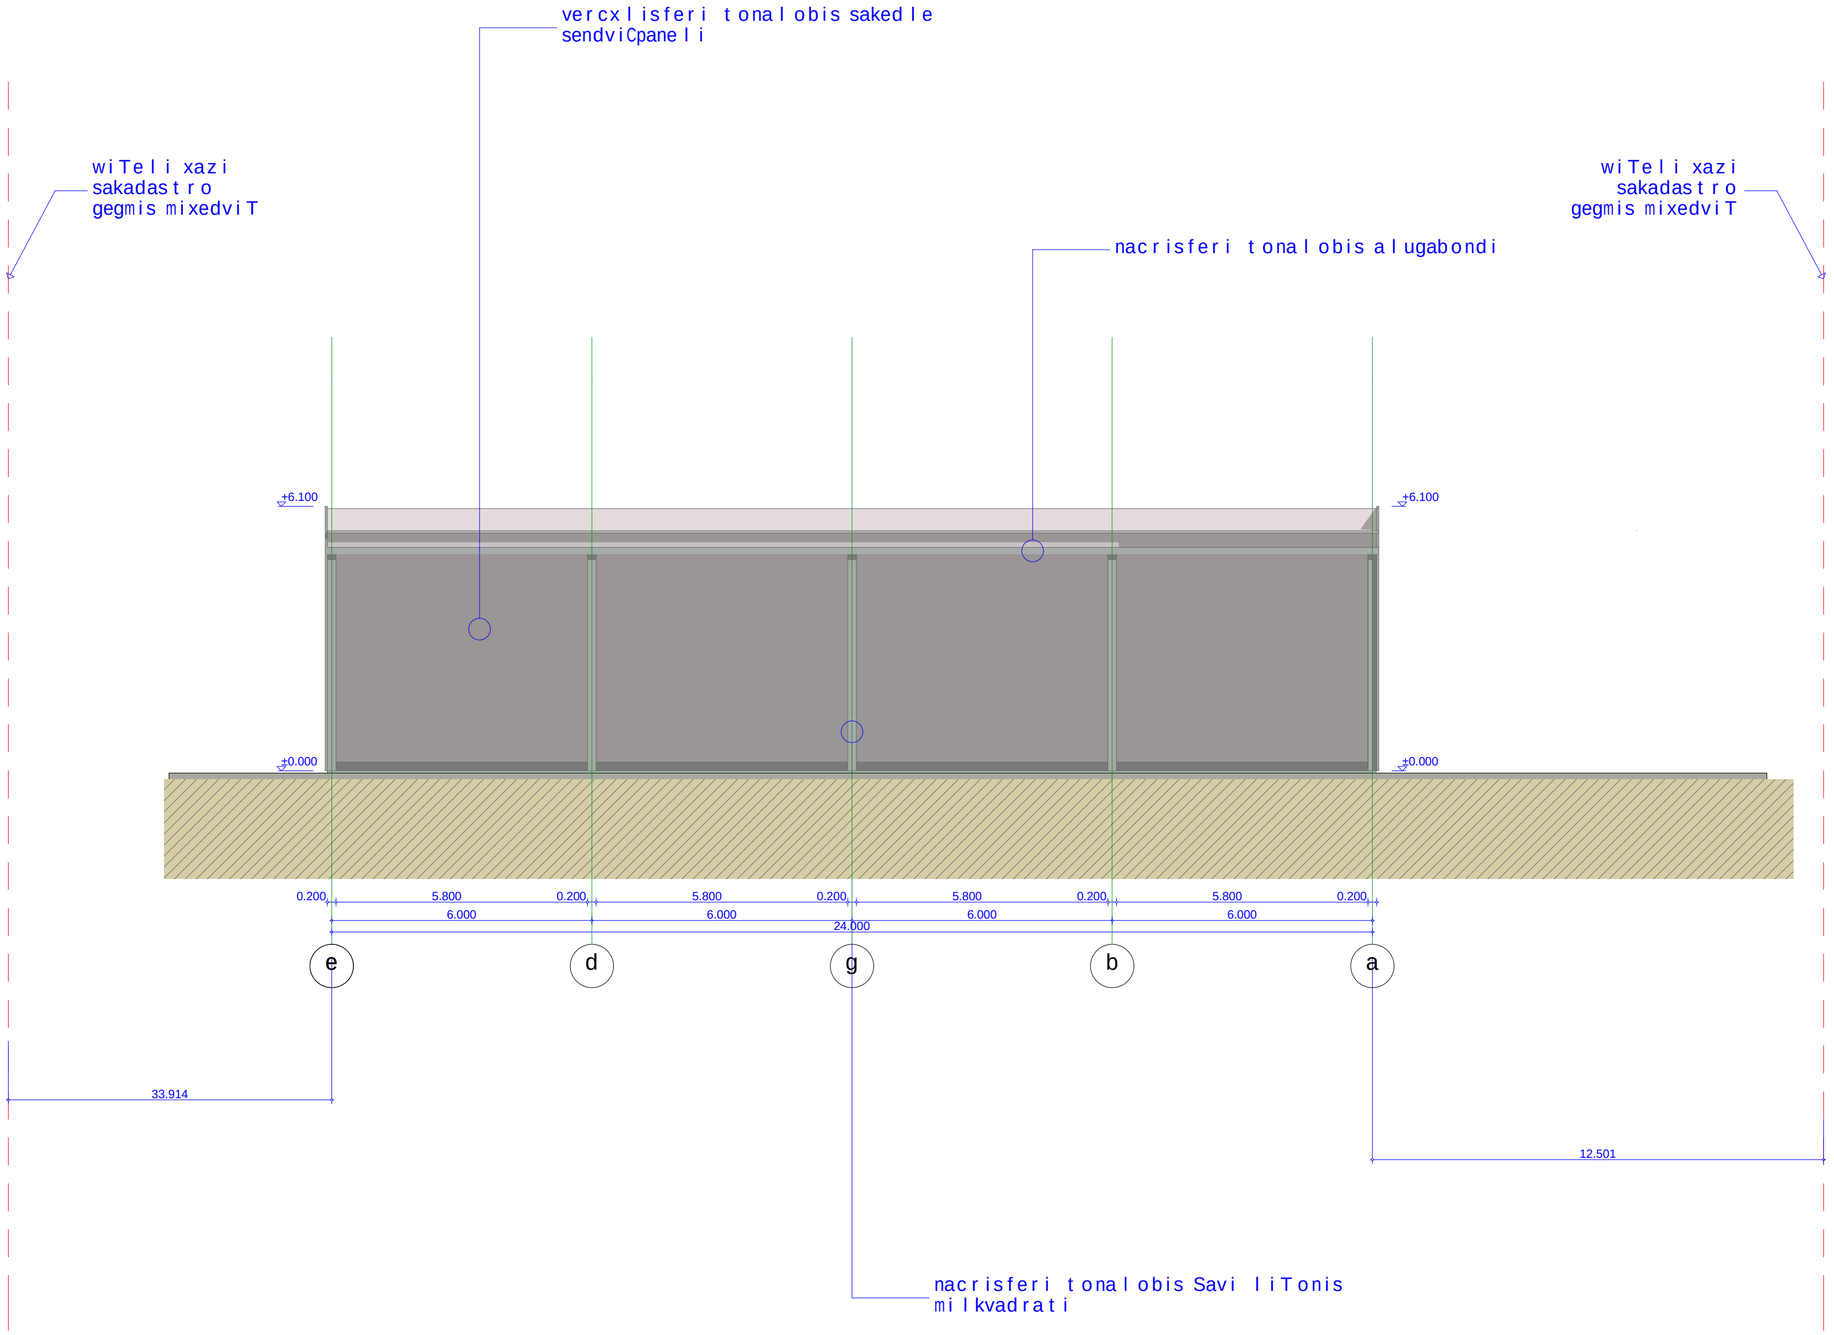

2 | Tbilisi 2014 w

pirobiTi aRniSvnebi

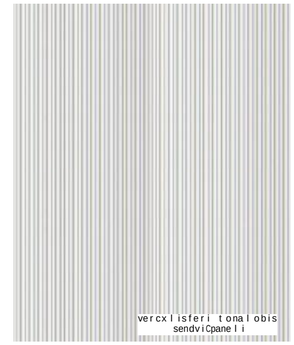

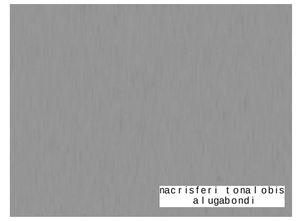

damkveTi	S.p.s. Tegeta motorsi	
misamarTi	q. Tbilisi, gzatkecili kaxeTi, #15 (nakveTi #1/55)	
proeqtis saxeli		
avtosaloni da servis centri		
Tanamdeboba	gvari	xelmowera
direqtori	s. kakalaSvili	
arqiteqtori	r. esarTia	
avtori	r. esarTia	
konstruqtori		
daamuSava	r. esarTia	
S.p.s. gravita	Gravita construction	
masStabi	fasadi v-a RerZebs Soris	
1:100		
stadia	furclis #	furclebi
m.p.		

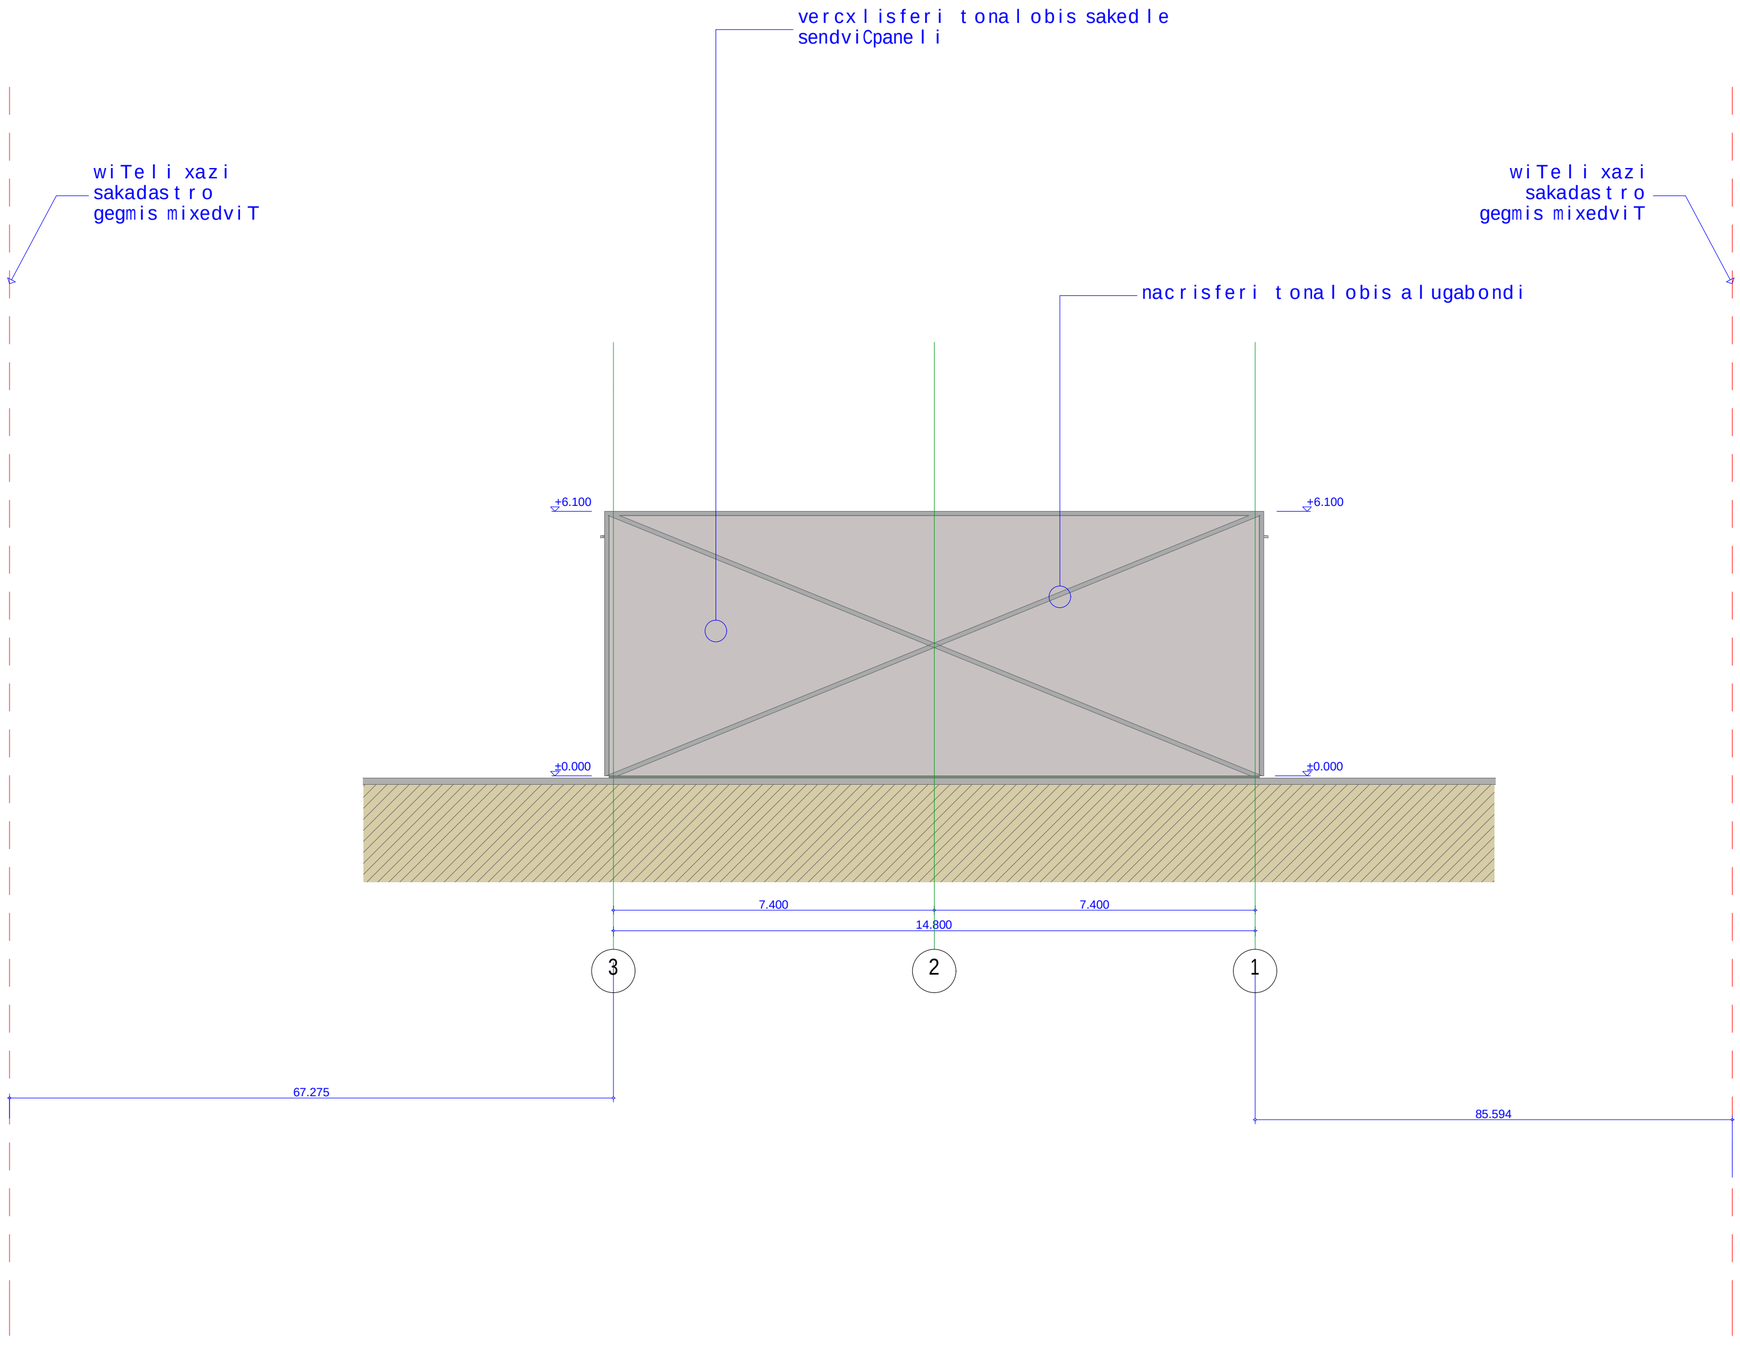

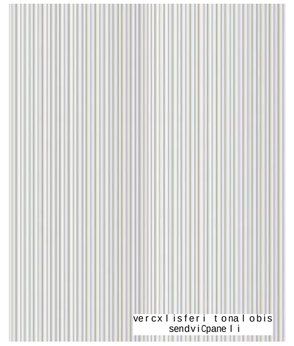

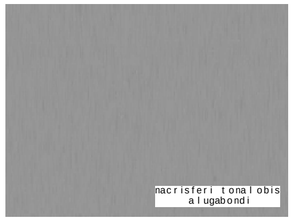

2		Tbilisi 2014 w
pirobiTi aRniSvnebi		
damkveTi	S.p.s. Tegeta motorsi	
misamarTi	q. Tbilisi, gzatkecili kaxeTi, #15 (nakveTi #1/55)	
proeqtis saxeli		
avtosaloni da servis centri		
Tanamdeboba	gvari	xelmowera
direqtori	s. kakalaSvili	
arqiteqtori	r. esarTia	
avtori	r. esarTia	
konstruqtori		
daamuSava	r. esarTia	
S.p.s. gravita	Gravita construction	
masStabi	fasadi 3-1 RerZebs Soris	
1:100		
stadia	furclis #	furclebi
m.p.		

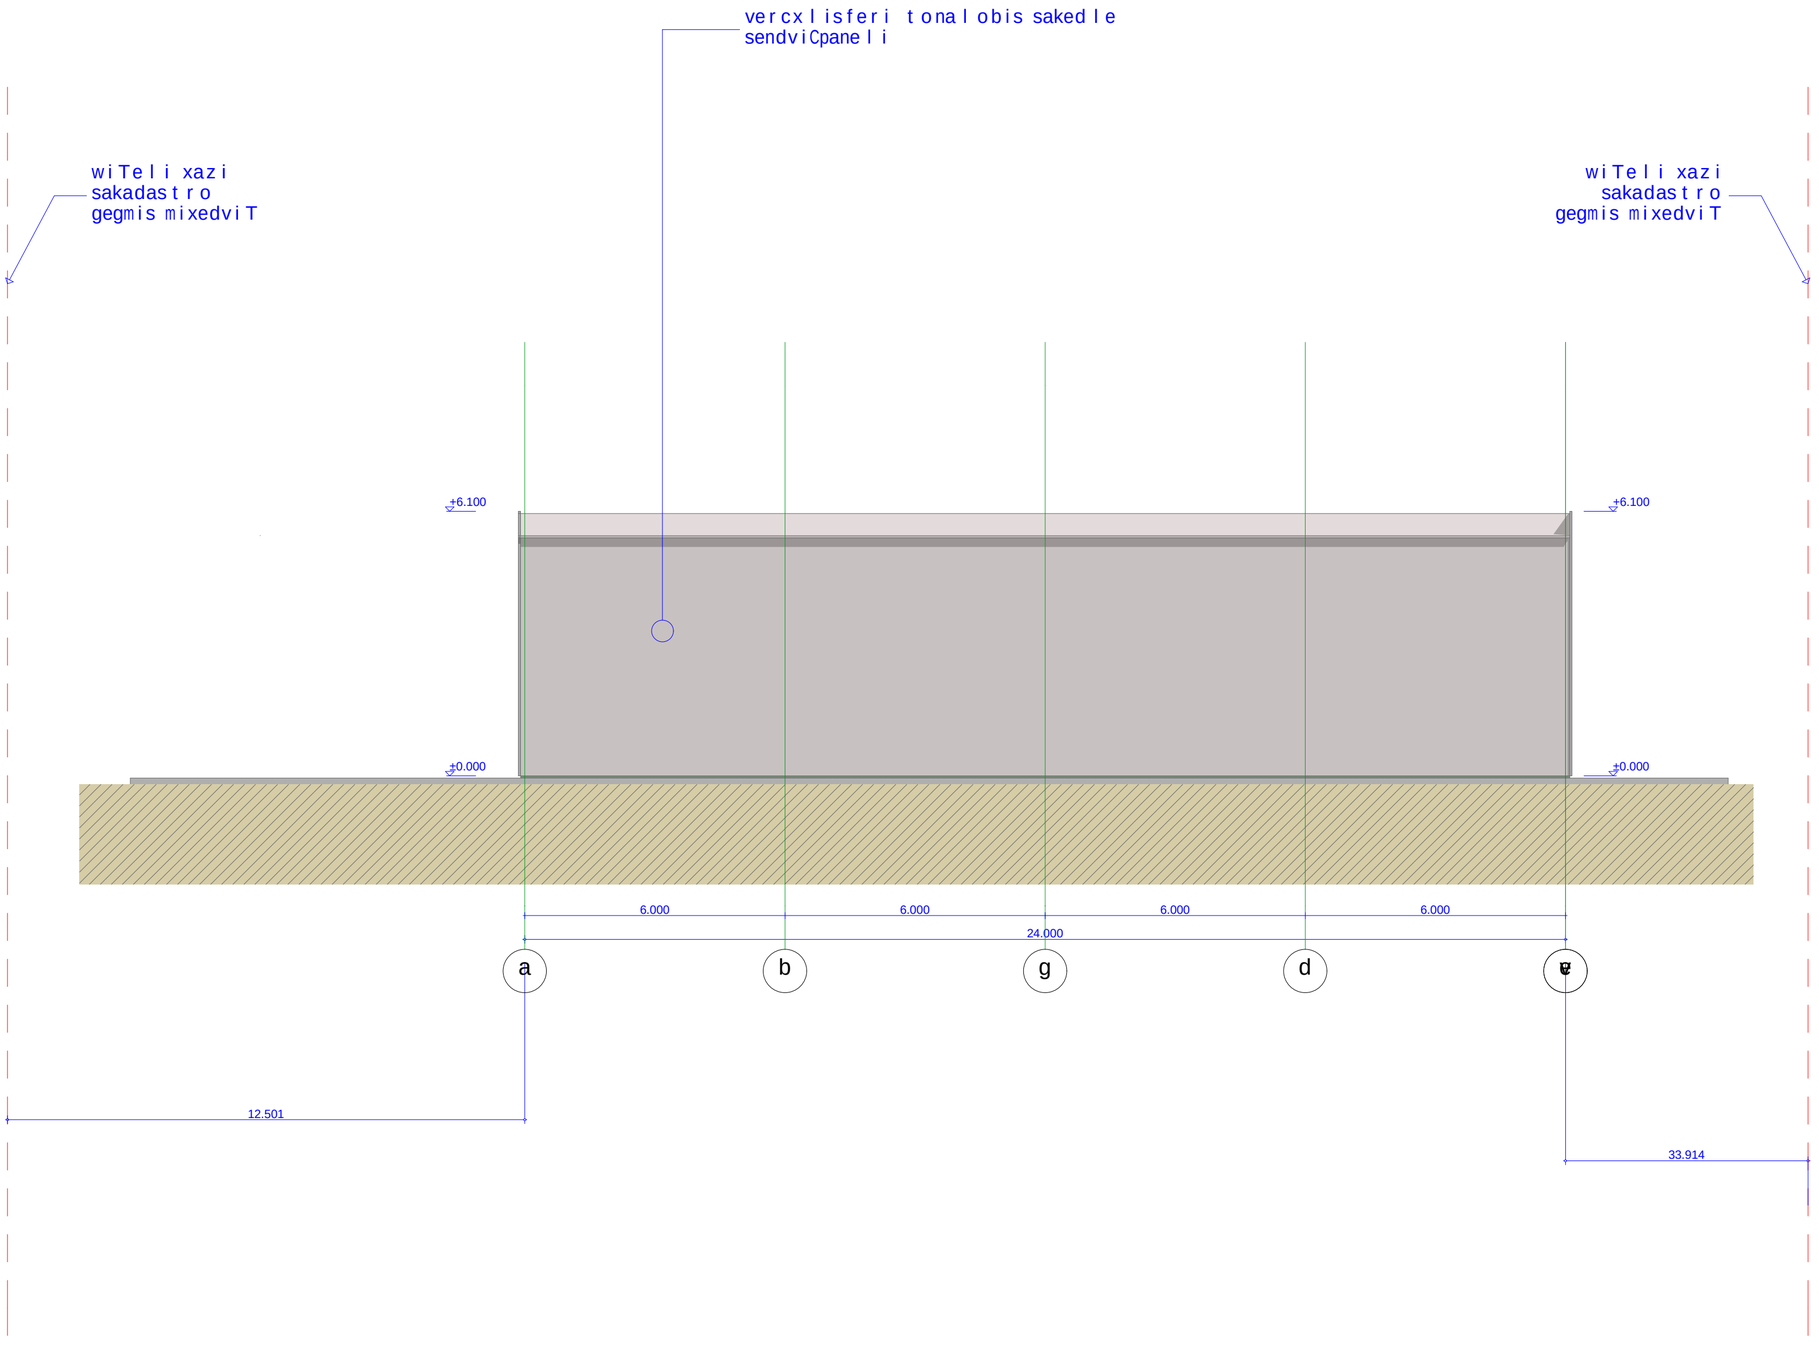

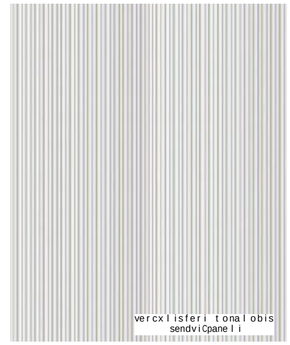

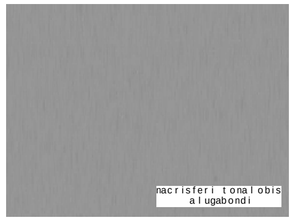

2		Tbilisi 2014 w
pirobiTi aRniSvnebi		

damkveTi	S.p.s. Tegeta motorsi	
misamarTi	q. Tbilisi, gzatkecili kaxeTi, #15 (nakveTi #1/55)	
proeqtis saxeli		
avtosaloni da servis centri		
Tanamdeboba	gvari	xelmowera
direqtori	s. kakalaSvili	
arqiteqtori	r. esarTia	
avtori	r. esarTia	
konstruqtori		
daamuSava	r. esarTia	
S.p.s. gravita	Gravita construction	
masStabi 1:100	fasadi a-v RerZebs Soris	
stadia	furclis #	furclebi
m.p.		

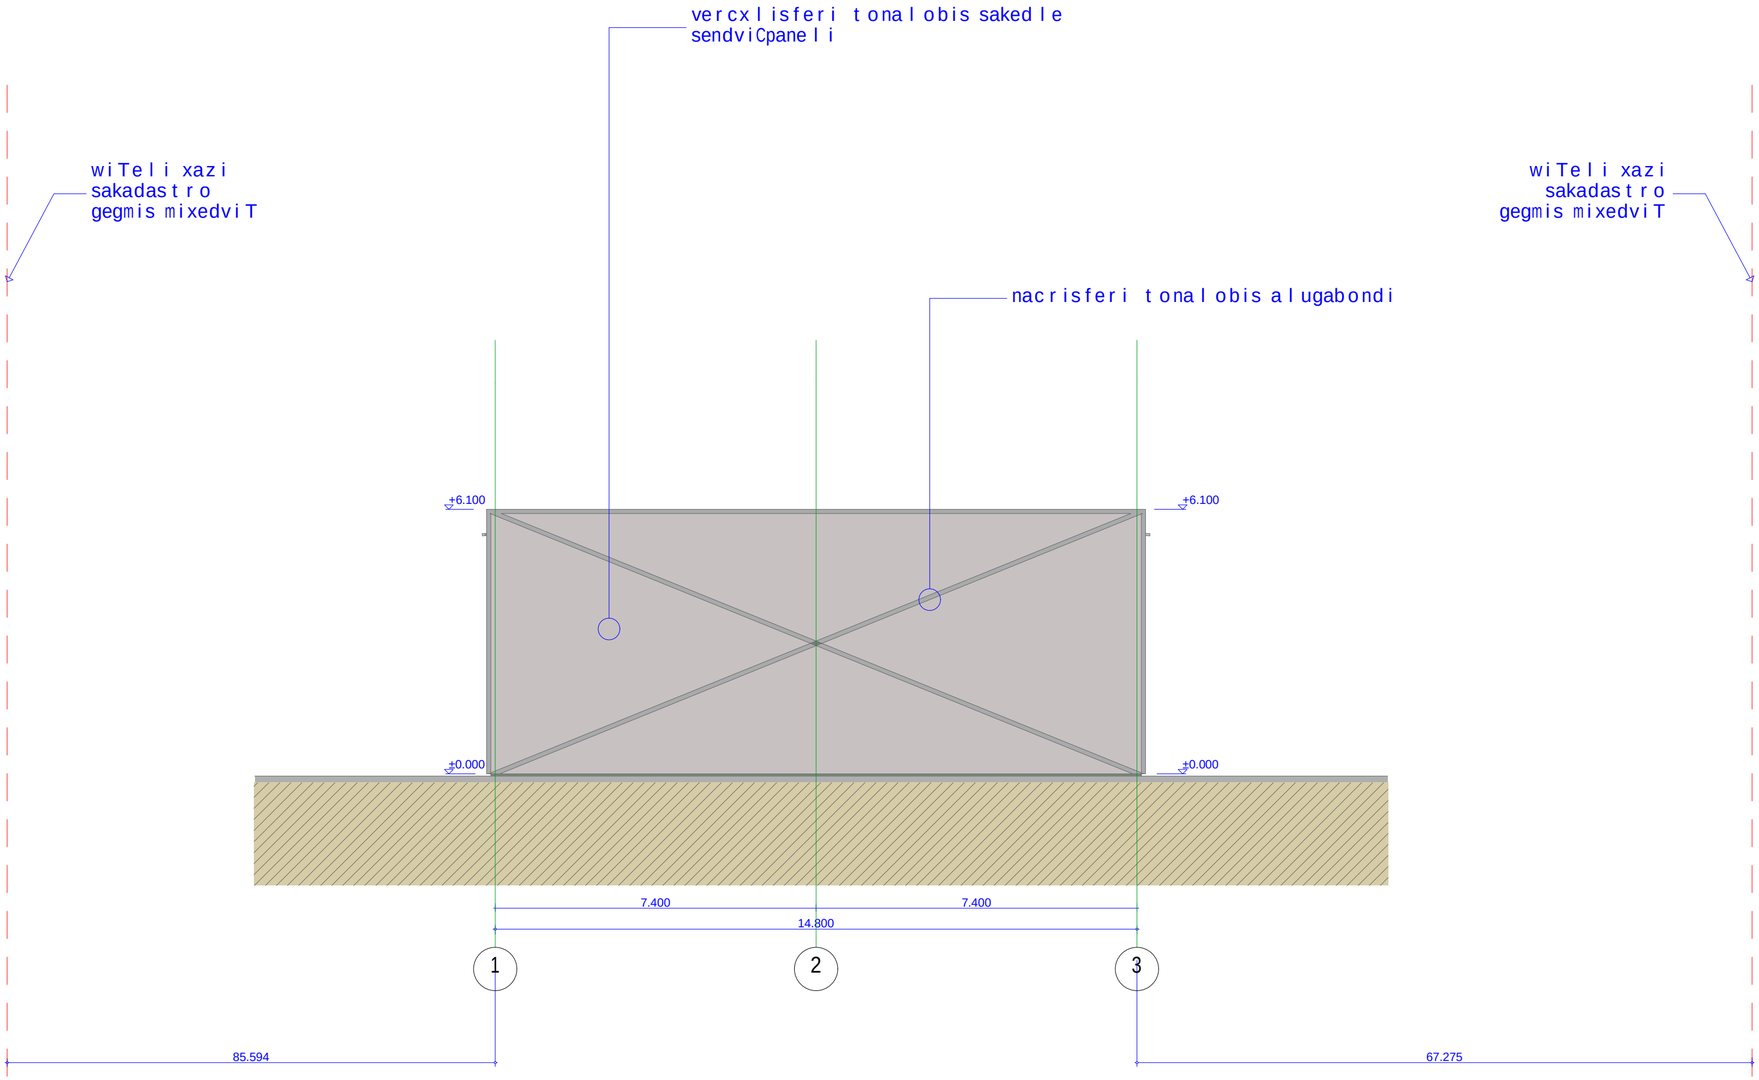

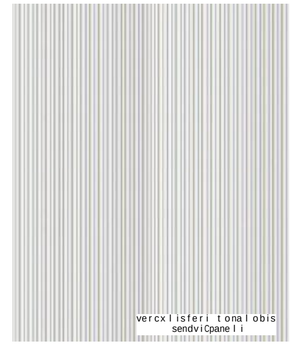

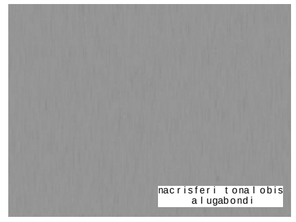

2	Tbilisi 2014 w

pirobiTi aRniSvnebi

damkveTi	S.p.s. Tegeta motorsi
misamarTi	q. Tbilisi, gzatkecili kaxeTi, #15 (nakveTi #155)

proeqtis saxeli

avtosaloni da servis centri

Tanamdeboba	gvari	xelmowera
direqtori	s. kakalaSvili	
arqiteqtori	r. esarTia	
avtori	r. esarTia	
konstruqtori		
daamuSava	r. esarTia	

S.p.s. gravita

masStabi	fasadi 1-3 RerZebs Soris	
1:100		
stadia	furclis #	furclebi
m.p.		