saqarTvelo
q. Tbilisis meria
ssip Tbilisis arqiteqturis samsaxuri

q.Tbilisi, isani-samgoris raioni, kaxeTis gzatkecili #15
11377 kv.m. arasasoflo-sameurneo daniSnulebis miwis nakveTis

samsaxuris ufrosi /g. gogolaSvili/

gegma

safuZveli: q. Tbilisis mTavrobis #20-32-704. 10.112008 wlis dadgenileba

situaciuri sqema | maStabi: 1:2000

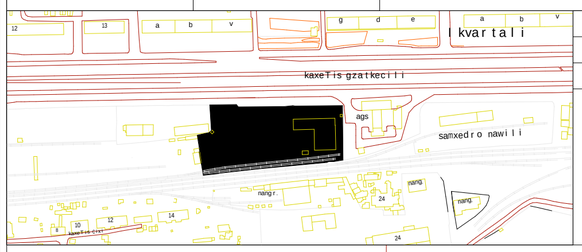

miwis nakveTis sazRvrebis momzadebis da sainvesticio ganyofileba		
ganyofilebis ufrosi		
mTavari specialisti		

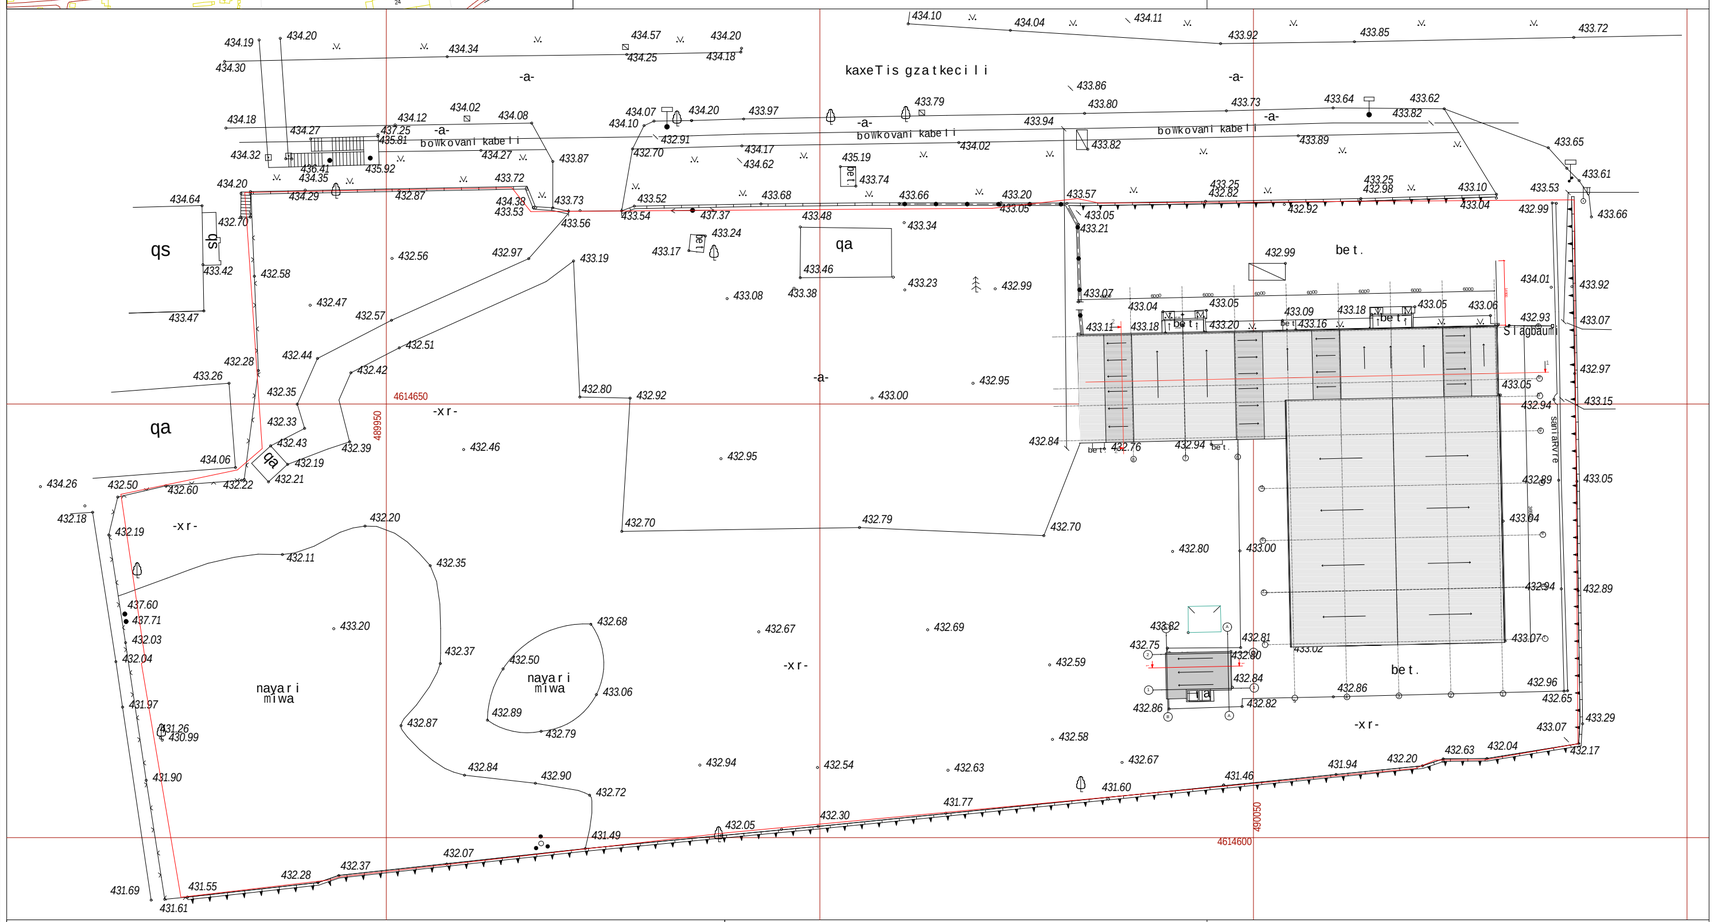

pirobiTi aRniSvnebi

WS 1984 -is koordinaTa sistemis Tproeqcia

qs	sacx. Senoba	xis Robe	w — wyalgayvani loba
qa	arasacx. Senoba	Robe	g — gazi
	farduli	qvis kedeli	k — kanalizacia
	mSenebare Senoba	kedeli	san — saniaRvre
	satransfor. jixuri xeebi gare ganaTeba	flate	kg — kavSirgabmuloba
		rkinigza	el. qselebi
		sameTvalyureo Webi	Tg — gaTboba
		el. gadamcemi xazi	

SeniSvna: 1) ——— nakveTis sazRvari (Tu igi aris naxazze) miTiTebulia damkveTis mier
2) miwis samuSaoebis Sesrulebisas SeatyobineT komunikaciis warmomadgenlebs

S.p.s. "kirkitaZe da kompania" (s/n4162940067)
pekinis q. #27/10 t: 37 46 49 mob: 8 99 56 22 76, faqsi: 37 23 00
L.T.D "KIRKITADZE & COMPANY"
Pekini str. N 27/10 tel: 37 46 49 mob: 8 99 56 22 76, fax: 37 23 00
www. kirkitadze.ge kirkitadze@mail.ru

direqtori:		kirkitaZe r.
azoma:		qurdaZe b. wiklauri g.
daxaza:		ziraqaSvili T.
damkveTi:		Sps "Tegeta motorsi"
maStabi: 1:500		14.03.2014w.

saproeqto

2 | Tbilisi 2014 w

pirobiTi aRniSvnebi

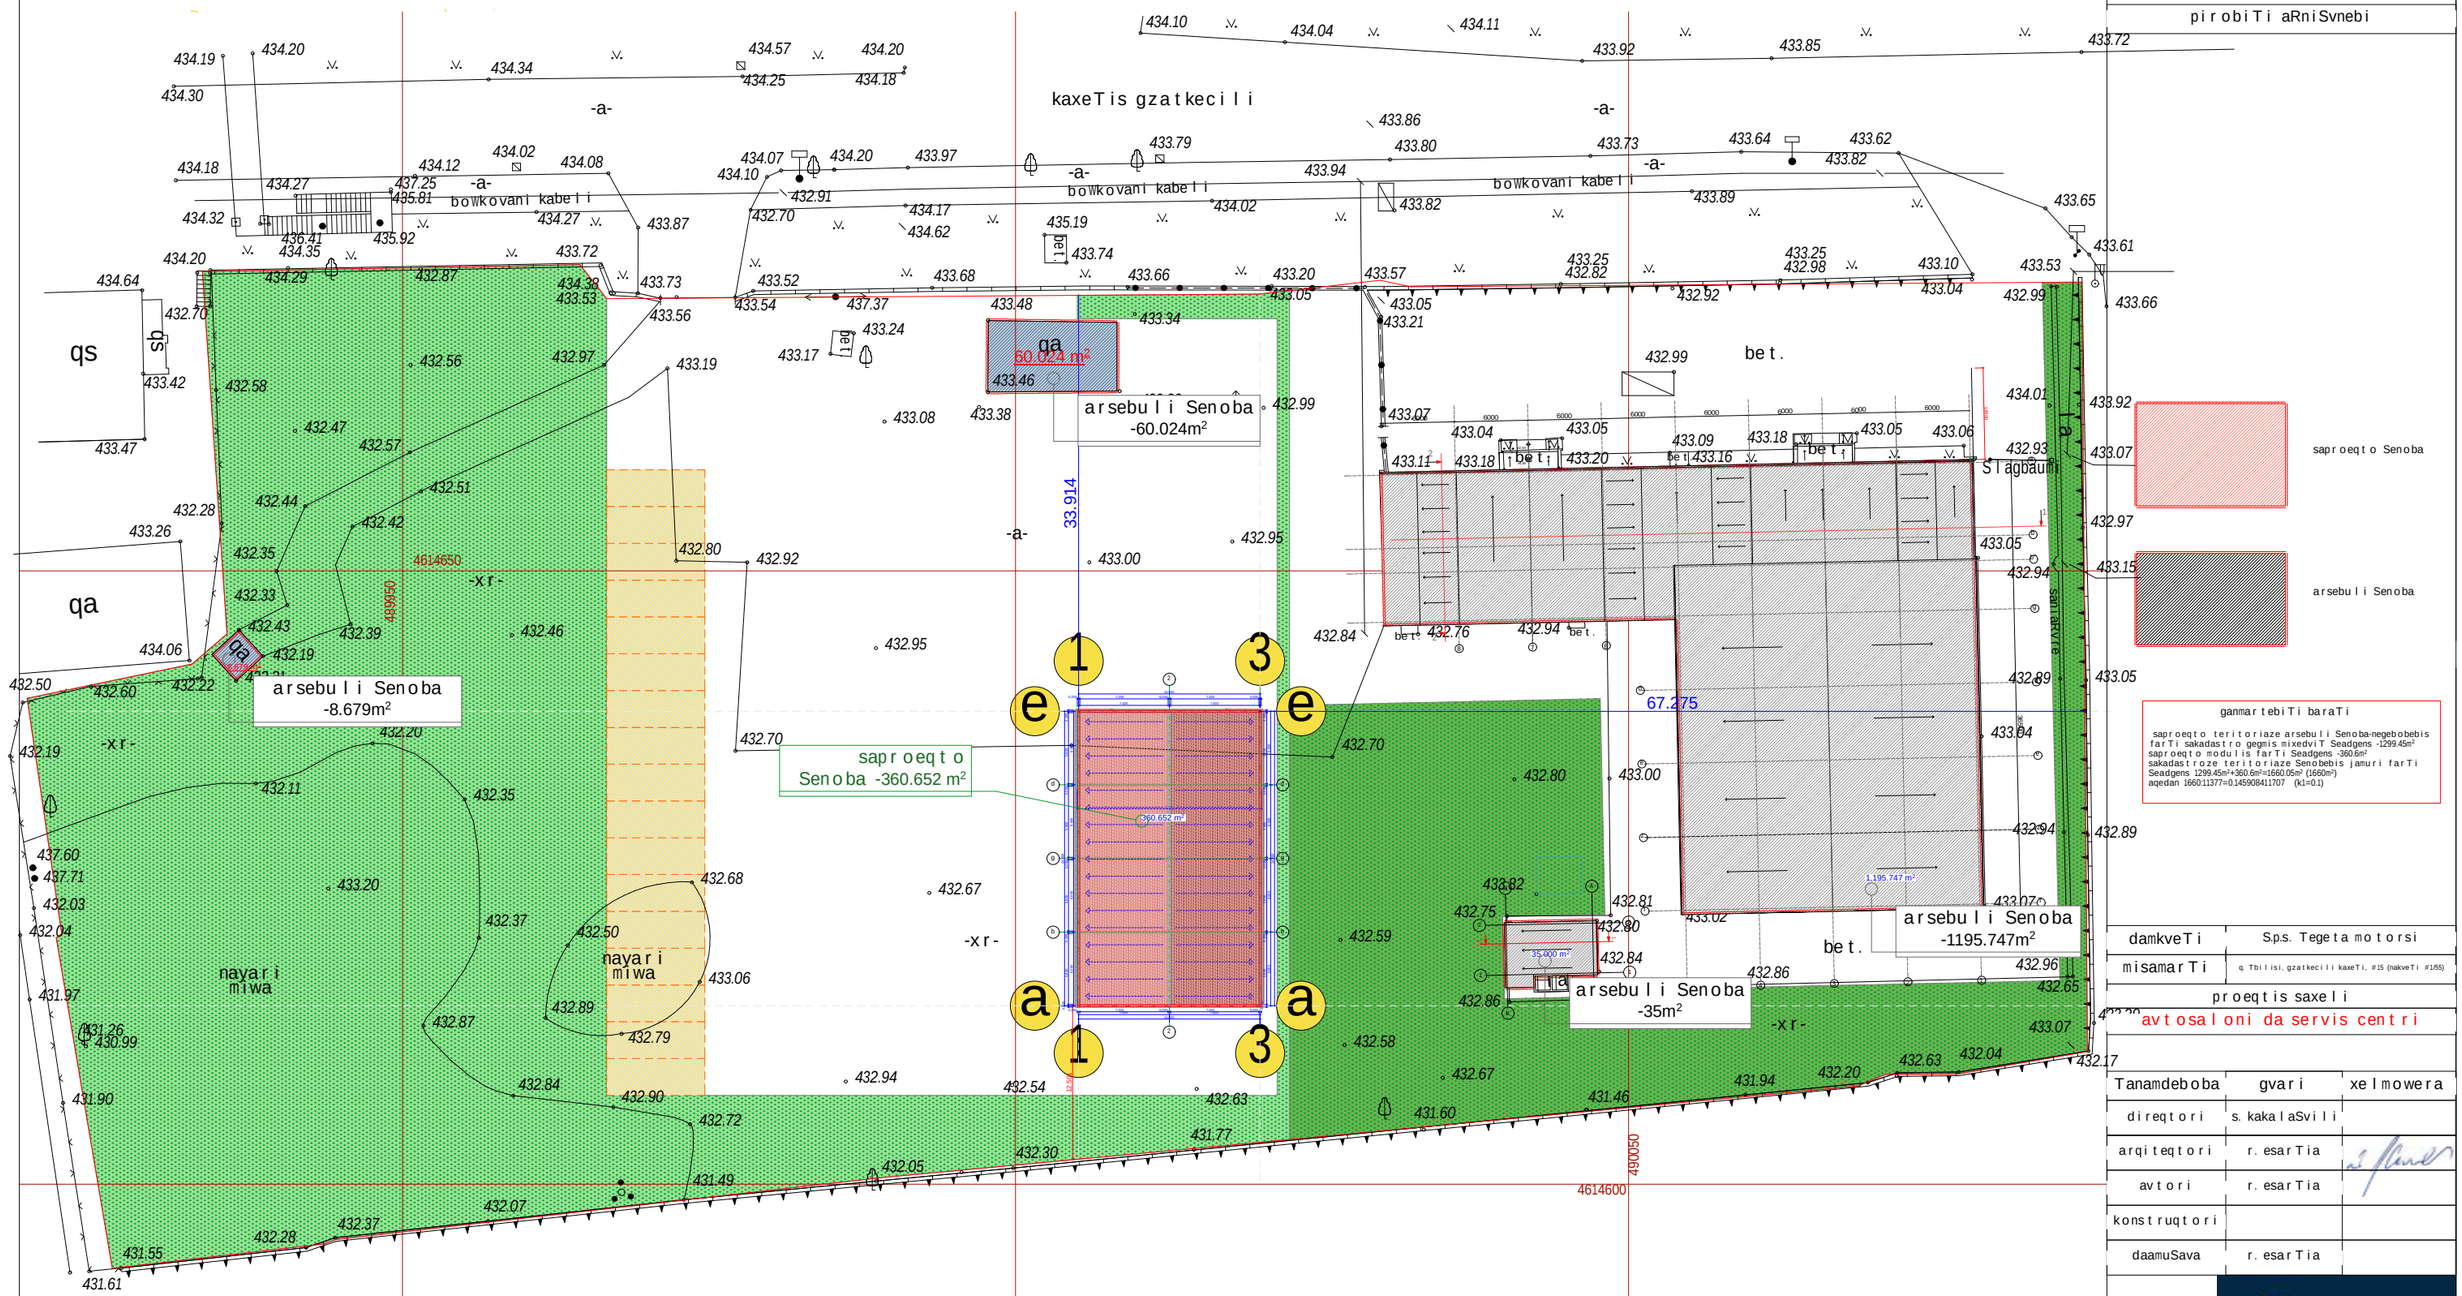

saproeqto Senoba

arsebuli Senoba

ganmartebiTi baraTi

saproeqto teritoriaze arsebuli Senoba-negebobebis farTi sakadastro gegmis mixedviT Seadgens -1299.45m²
saproeqto modulis farTi Seadgens -360.6m²
sakadastroze teritoriaze Senobebis jamuri farTi Seadgens 1299.45m²+360.6m²=1660.05m² (1660m²)
aqedan 1660.11377=0.14590841707 (k1=0.1)

damkveTi	S.p.s. Tegeta motorsi	
misamarTi	q. Tbilisi, gzatkecili kaxeTi, #15 (nakveTi #155)	
proeqtis saxeli	avtosaloni da servis centri	
Tanamdeboba	gvari	xelmowera
direqtori	s. kakalaSvili	
arqiteqtori	r. esarTia	
avtori	r. esarTia	
konstruqtori		
daamuSava	r. esarTia	

S.p.s. gravita

Gravita construction

masStabi	gengegma
1:500	
stadia	furclis # furclebi
m.p.	