
#6 nageb o bebi

kvebis o bieqt is gegma +0.00 niSnu l ze

m. 1:200

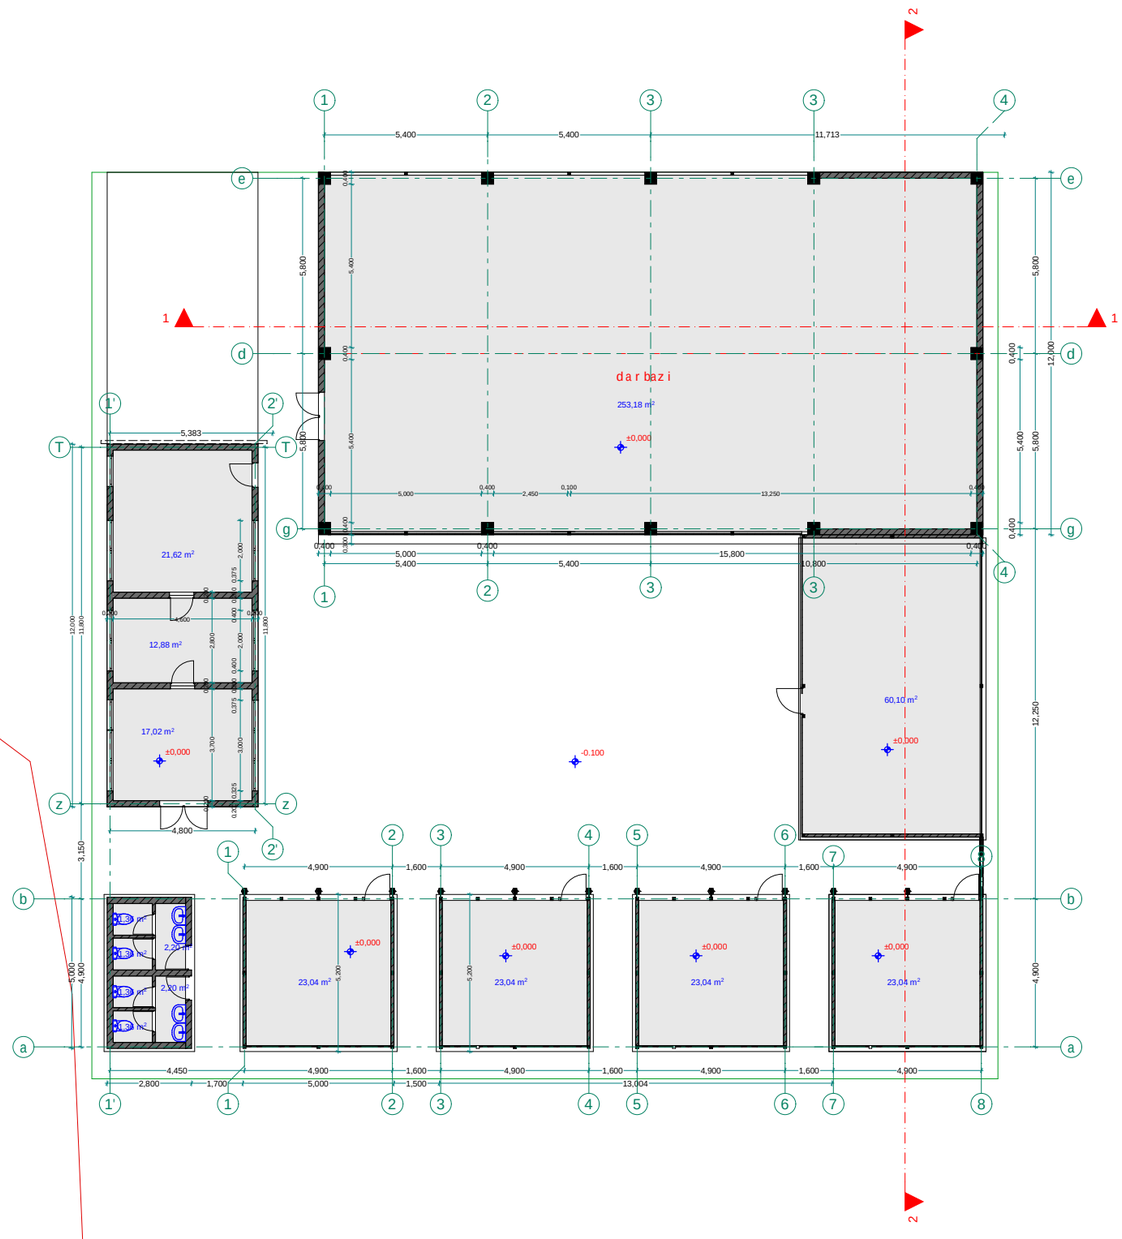

xelSekruleba #

pirobiTi aRniSvnebi

a RerZis xazi

sakadastro sazRvari

Wrilis xazi

blokis kedeli

monoliTuri sveti

aguris sveti

eqsplikacia

SeniSvna

1. Senobis monoliTuri kolonebis, rigelebis raodenoba da konfiguracia SeiZleba Seicvalos Senobis gabaritebis da vizualis ucvlelad konstruktoris moTxovnis safuZvelze
2. proeqtSi naCvenebi reliefis konfiguracia SeiZleba Seicvalos nciredi T
3. Senobis gare da Sida kibis safexurebis raodenoba SeiZleba Seicvalos
4. vitraJebis karisa da sxva Riobebis moZravi frTebis minarTuleba da roadoneboa SeiZleba iyos sxvadasxva. Sesabamisad SeiZleba Seicvalos profilis sisqe.

FLEX ARCHITECTURE

S.p.s. "fleqs arqiteqtura"		
Tanamdeboba	gvari	xelmowera
direqtori	i. maziaSvili	
arqiteqtori	i. maziaSvili	
daamuSava	d. munjiSvili	

damkveTi:

proeqtis saxelwodeba:

misamarTi:


masStabi	TariRi	naxazis dasaxeleba
1:200		gegma +0.00 niSnulze

stadia	furceli	furclebi
arq. nawili	1	

#6 nageb o bebi

kvebis o bieqt is saxu r avis gega

m. 1:200

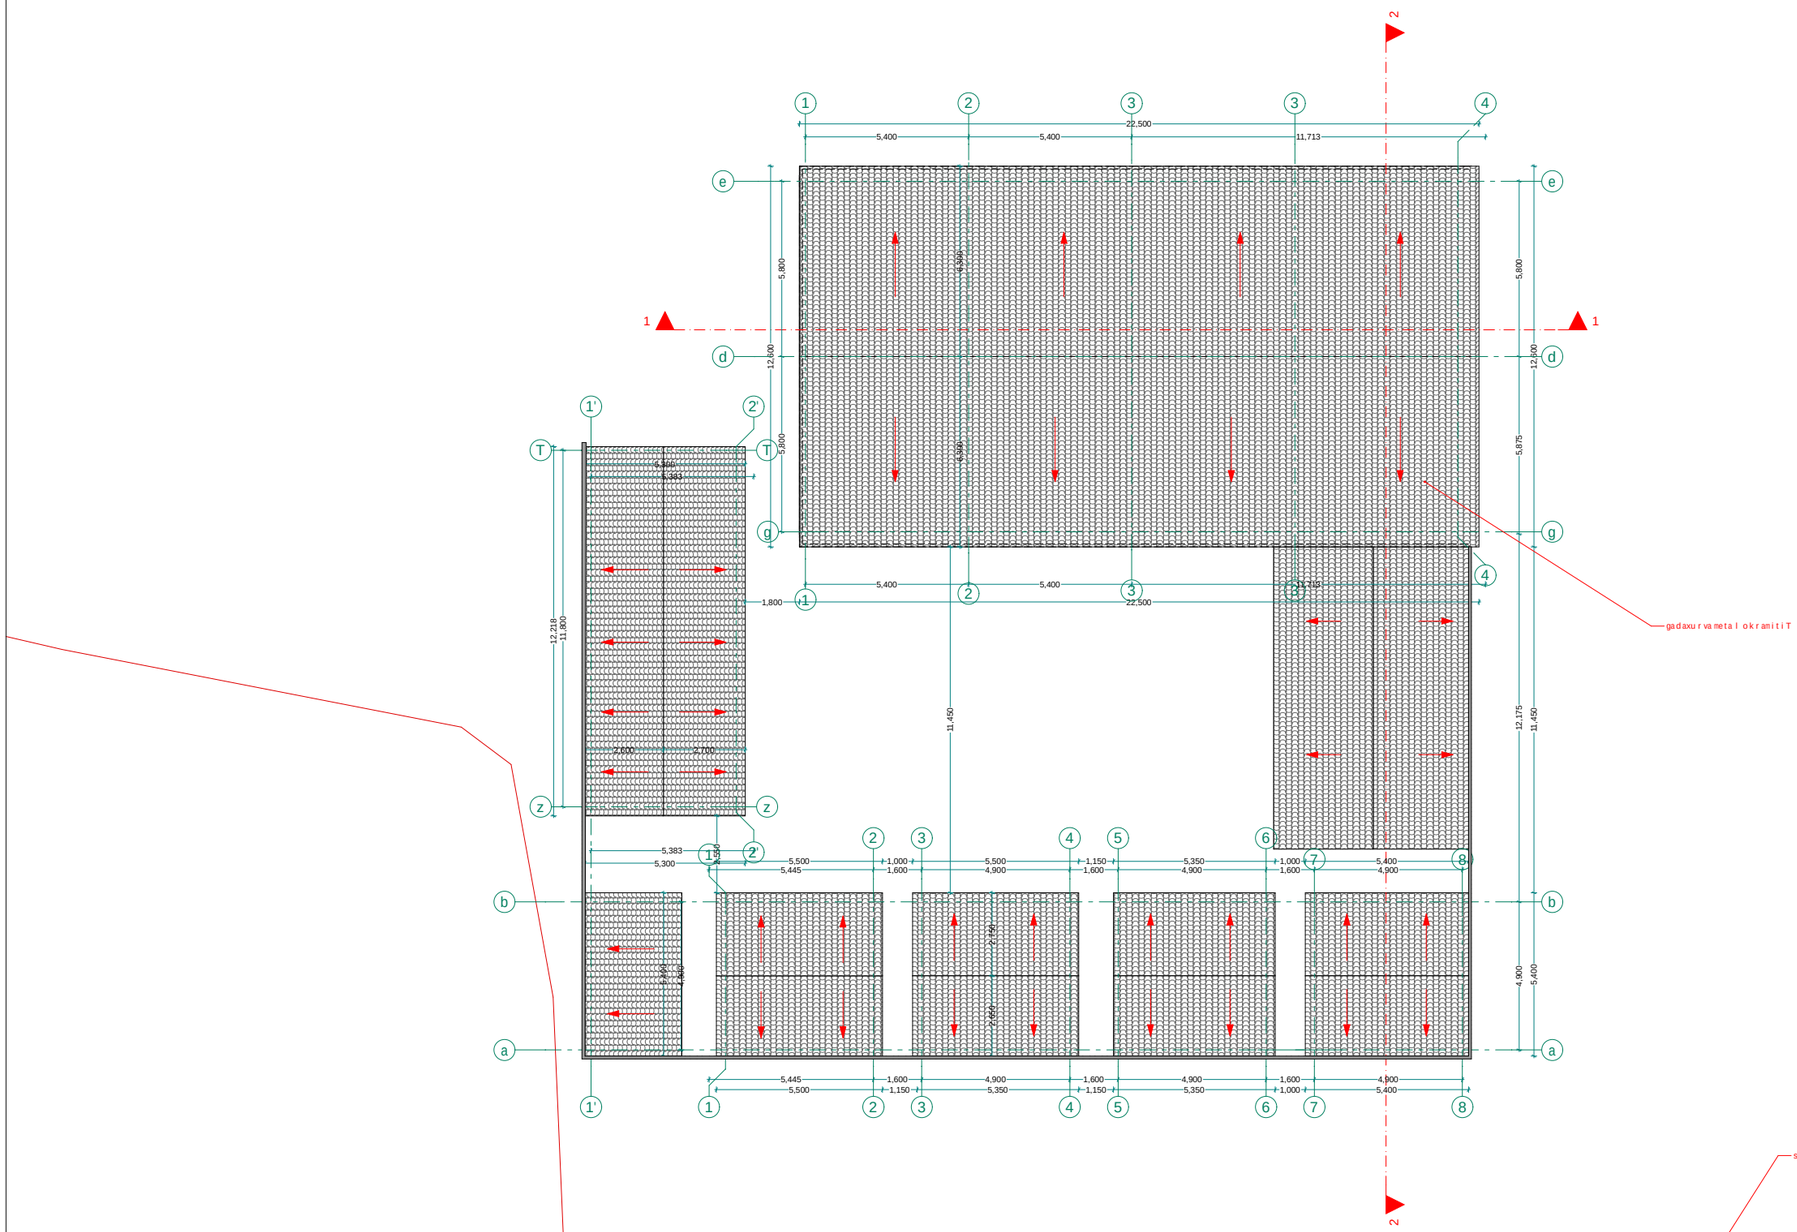

xel Sekruleba #	

pirobiTi aRniSvnebi

a — RerZis xazi

sakadast r o sazRvar i

Wr i l is xazi

bl okis kedel i

mono l iTuri sveti

agur is sveti

eqspl ikacia

SeniSvna

1. Senobis mono l iTuri kol onebis, rigel ebis raodenoba da kof iguracia SeiZleba Seicval os Senobis gabar i tebis da vizual is ucv l el ad konst ruqt or is noTxovnis safuZvel ze
2. proeqtSi naCvenebi rel iefis konfiguracia SeiZleba Seicval os nci rediT
3. Senobis gare da Sida kibis safexurebis raodenoba SeiZleba Seicval os
4. vi t raJebis karisa da sxva Ri obebis noZravi fr Tebis nimar Tul eba da r oadoneboa SeiZleba iyos sxvadasxva. Sesabamisad SeiZleba Seicval os pr of i l is sisqe.

FLEX ARCHITECTURE

S.p.s. "f l eqs arqi teqt ura"		
Tanamdeboba	gvar i	xel mowera
di reqt or i	i. maziaSvi l i	
arqi teqt or i	i. maziaSvi l i	
daamuSava	d. munj iSvi l i	

damkveTi:


proeqt is saxel wodeba:

misamar Ti:

masStabi	TariRi	naxaz is dasaxel eba
1:200		gegma +0.00 niSnul ze

stadia	furcel i	furcl ebi
arq. nawi l i	1	

#8 Seno ba
sportuli darbazis gegma
m. 1:200

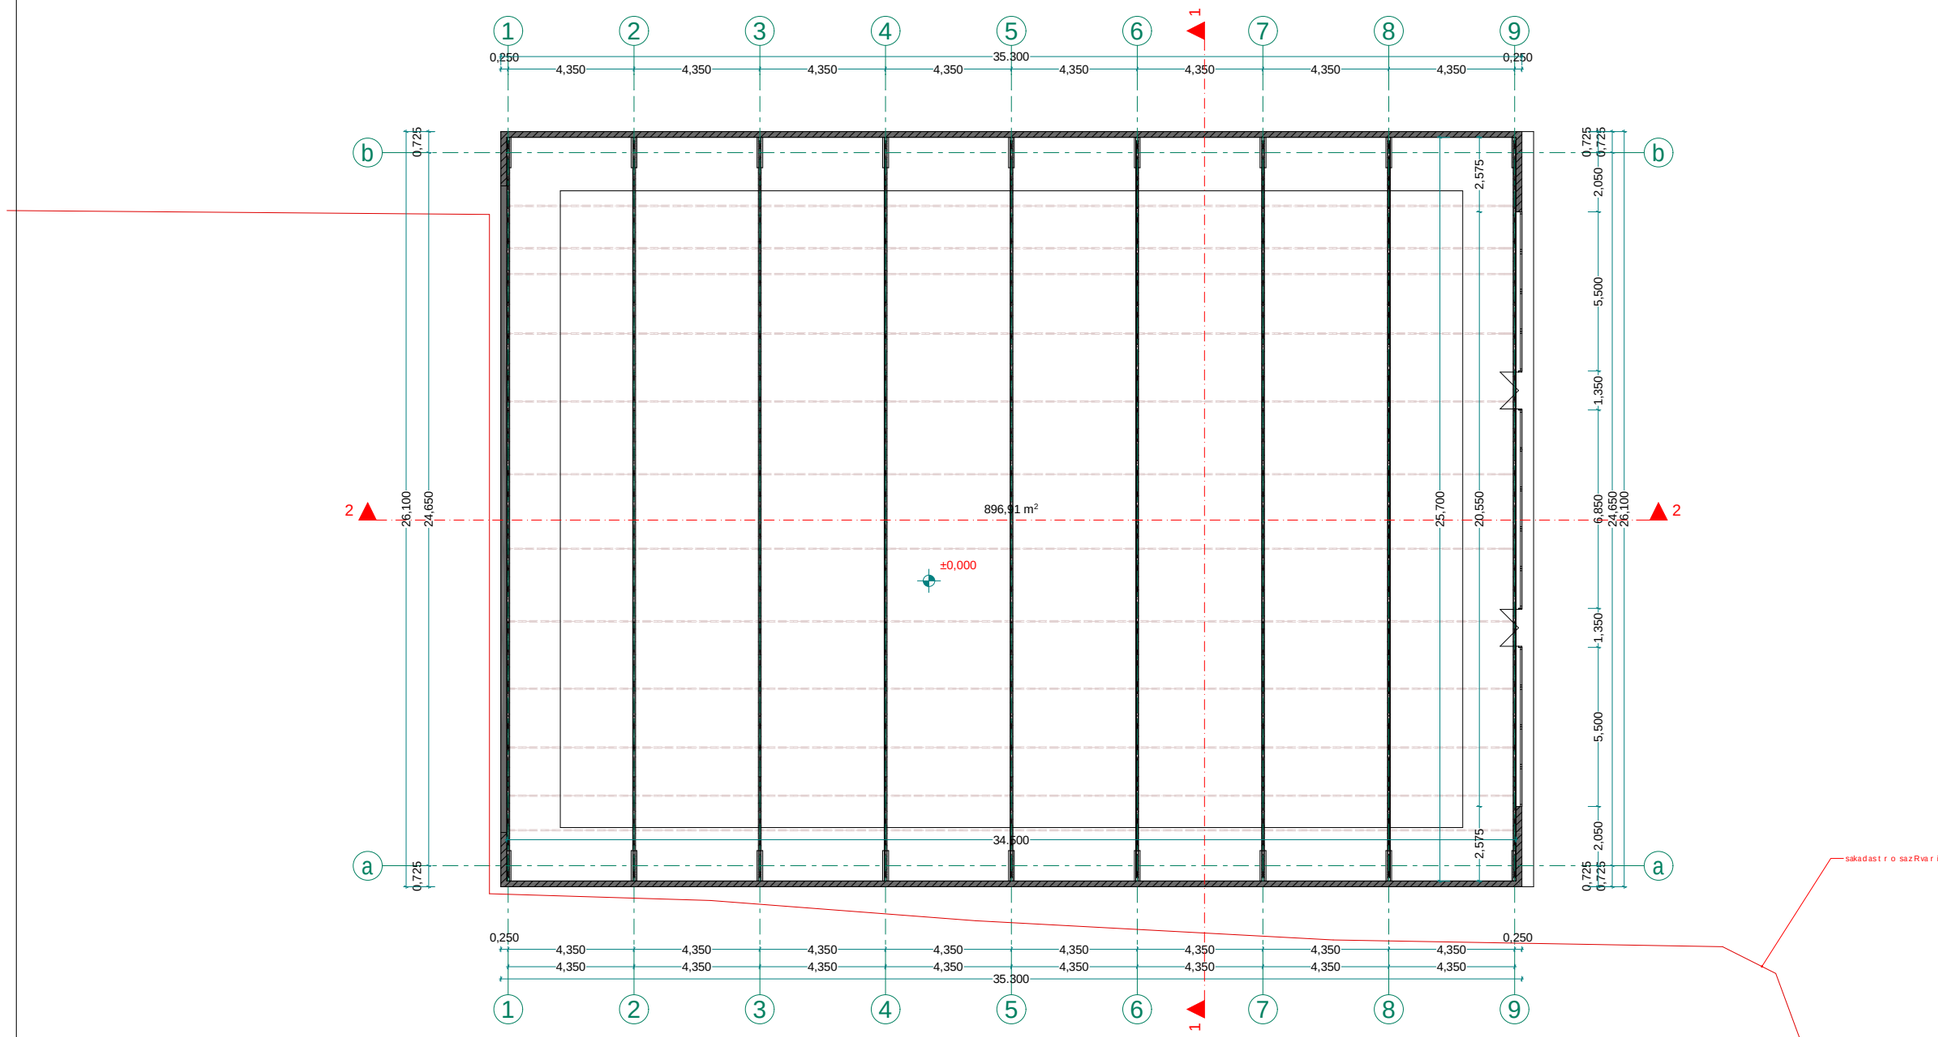

xelSekruleba #

pirobiTi aRniSvnebi

a RerZis xazi

sakadastro sazRvari

Wrilis xazi

blokis kedeli

monoliTuri sveti

aguris sveti

eqsplikacia

SeniSvna

FLEX ARCHITECTURE

S.p.s. "fleqs arqiteqtura"		
Tanamdeboba	gvari	xelmowera
direqtori	i. maziaSvili	
arqiteqtori	i. maziaSvili	
daamuSava	d. munjiSvili	

damkveTi: S.p.s "giomir"

proeqtis saxelwodeba:
sportul gamajansaRebeli kompleqsi

misamarTi:
q. Tbilisi, gorgasli s 75 a


masStabi	TariRi	naxazis dasaxeleba
1:200		gegma +0.00 niSnulze

stadia	furceli	furclebi
arq. nawili		

#8 Senoba

sportuli darbazis gadaxurvis gegma

m. 1:200

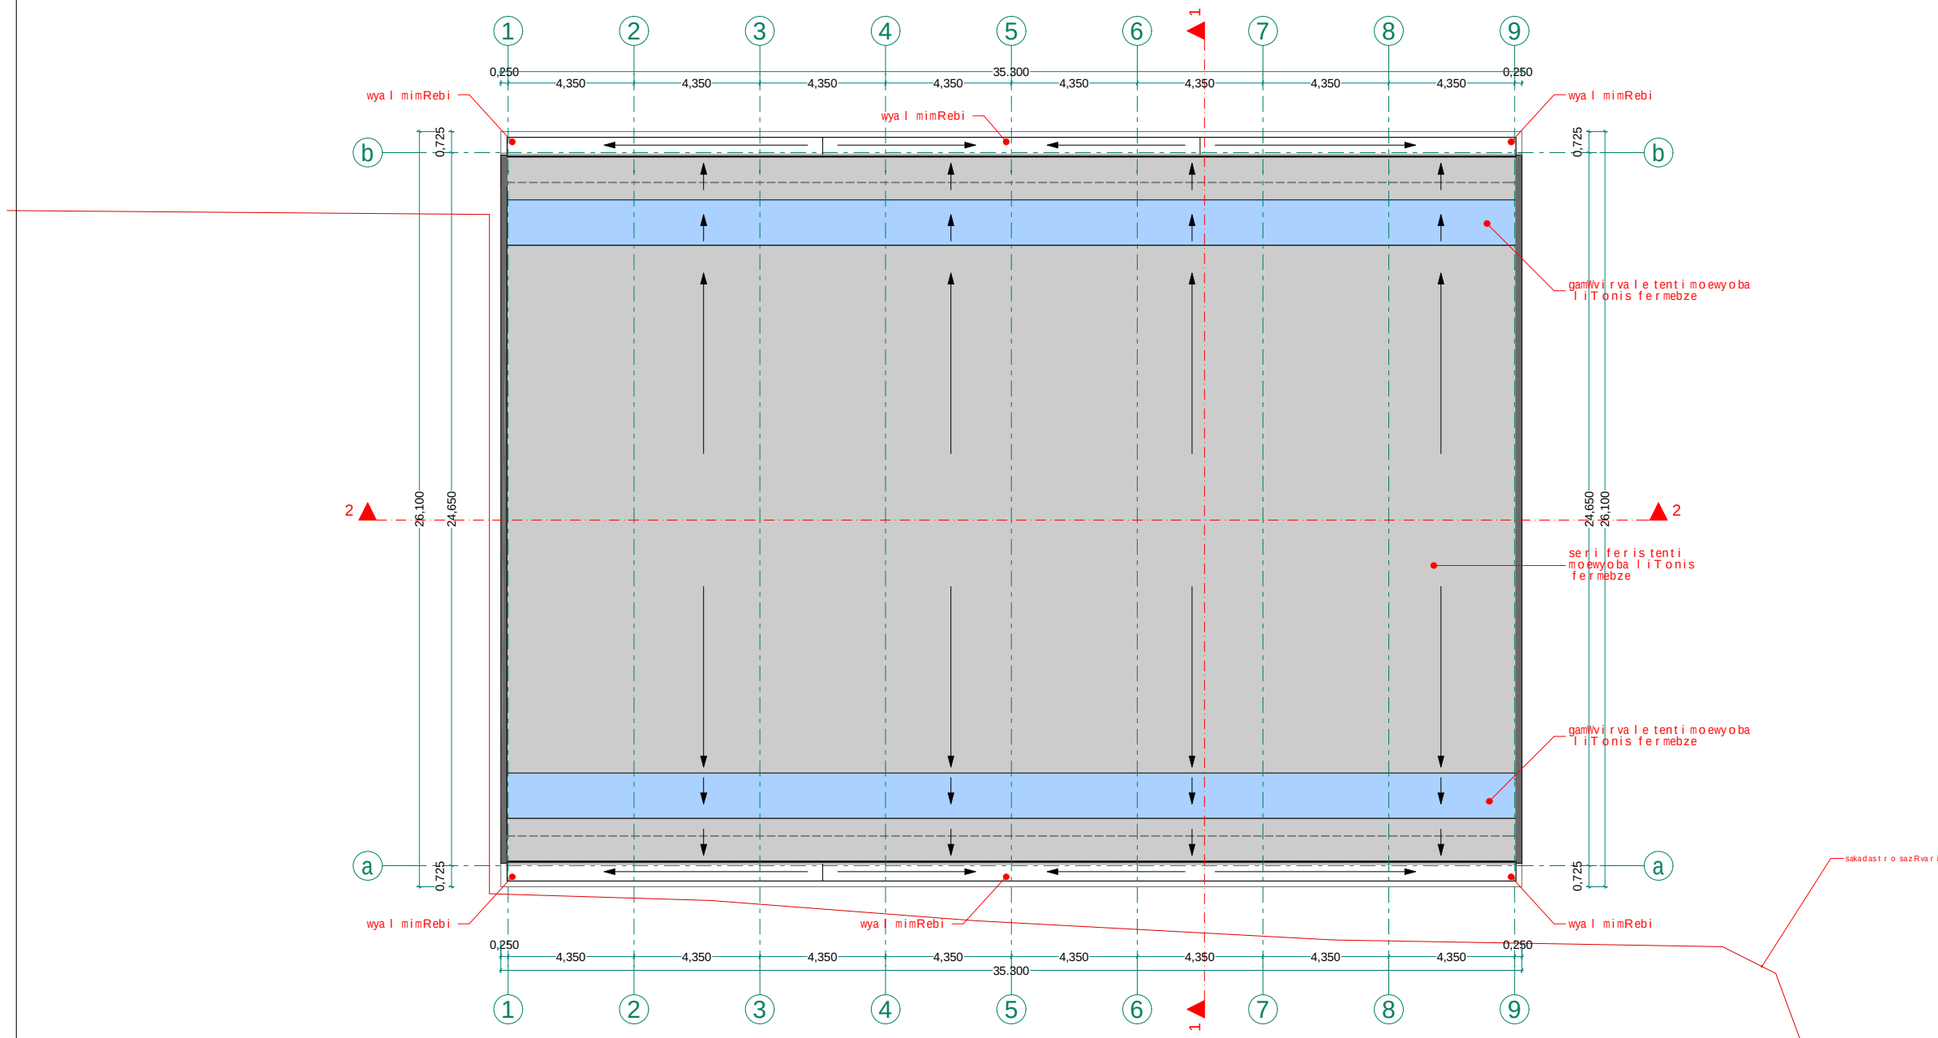

xelSekruleba #

pirobiTi aRniSvnebi

- a — RerZis xazi
- sakadastro sazRvari
- Wrilis xazi
- blokis kedeli
- monoliTuri sveti
- aguris sveti

eqsplikacia

SeniSvna

FLEX ARCHITECTURE

S.p.s. "fleqs arqiteqtura"		
Tanamdeboba	gvari	xelmowera
direqtori	i. maziaSvili	
arqiteqtori	i. maziaSvili	
daamuSava	d. munjiSvili	

damkveTi:

proeqtis saxelwodeba:

misamarTi:

masStabi	TariRi	naxazis dasaxeleba
1:200		saxuravis gegma


stadia	furceli	furclebi
arq. nawili		

sakadastro sazRvari

#9 Senoba

sastumros gegma +0.00 niSnulze

m. 1:200

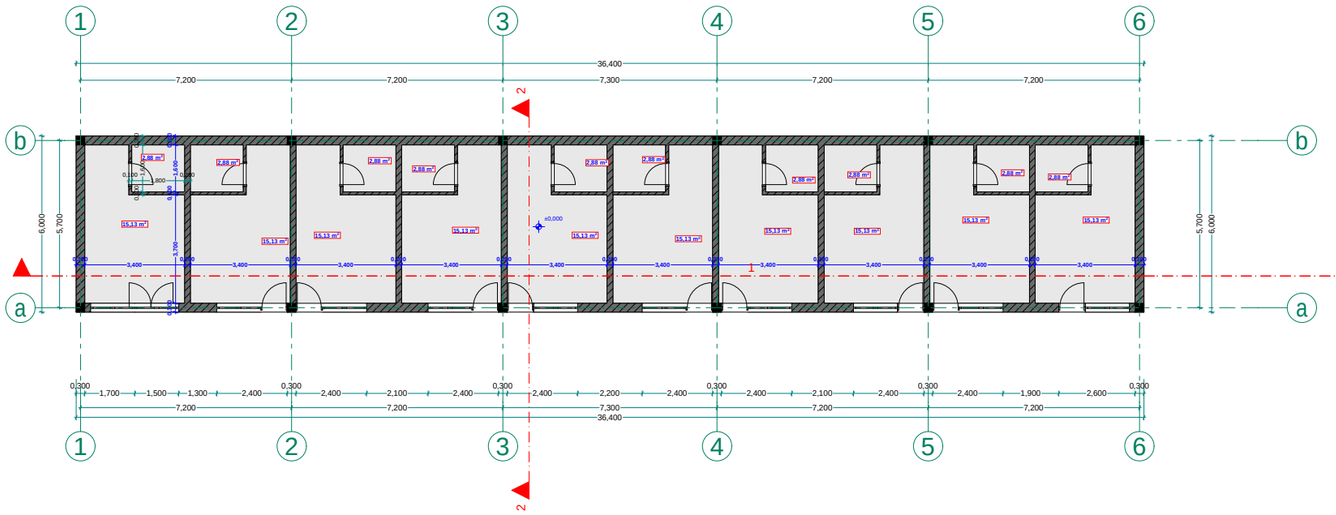

xelSekruleba #

pirobiTi aRniSvnebi

a RerZis xazi

sakadastro sazRvari

Wrilis xazi

blokis kedeli

monoliTuri sveti

aguris sveti

eqsplikacia

SeniSvna

1. Senobis nonoliTuri kolonebis, rigebis raodenoba da konfiguracia SeiZleba Seicvalos Senobis gabaritebis da vizualis ucvlelad konstruqtoris moTxovnis safuZvelze
2. proeqtSi naCvenebi reliefis konfiguracia SeiZleba Seicvalos nciredi T
3. Senobis gare da Sida kibis safexurebis raodenoba SeiZleba Seicvalos
4. vitrajebis karisa da sxva Riobebis moZravi frTebis simaRleba da roadoneboa SeiZleba iyos sxvadasxva Sesabamisad SeiZleba Seicvalos profilis siqe

FLEX ARCHITECTURE

S.p.s. "fleqs arqiteqtura"		
Tanamdeboba	gvari	xelmowera
direqtori	i. maziaSvili	
arqiteqtori	i. maziaSvili	
daamuSava	d. munjiSvili	

damkveTi:

proeqtis saxelwodeba:

misamarTi:

masStabi	TariRi	naxazis dasaxeleba
1:200		saxuravis gegma


stadia	furceli	furclebi
arq. nawili	1	

sakadastro sazRvari

#9 Senoba

sastumros gegma +3.20 niSnulze

m. 1:200

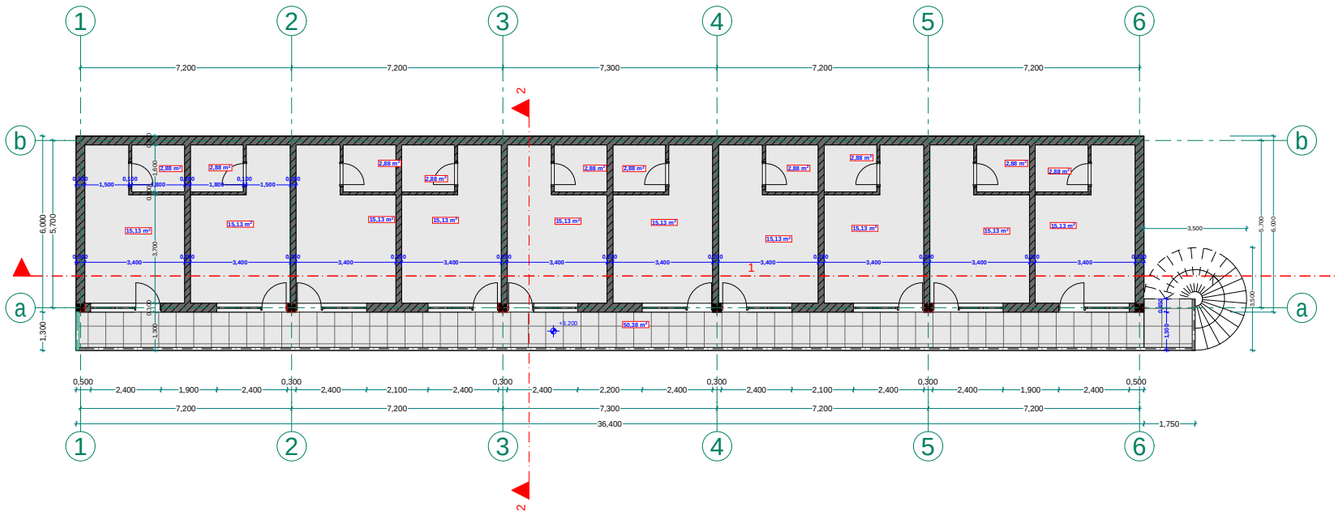

xelSekruleba #	

pirobiTi aRniSvnebi

a RerZis xazi

sakadastro sazRvari

Wrilis xazi

blokis kedeli

monoliTuri sveti

aguris sveti

eqsplikacia

SeniSvna

1. Senobis nonoliTuri kolonebis, rigebis raodenoba da konfiguracia SeiZleba Seicvalos Senobis gabaritebis da vizualis ucvleladkonstruqtoris noTxovnis safuZvelze
2. proeqtSi naCvenebi reliefis konfiguracia SeiZleba Seicvalos nciredi T
3. Senobis gare da Sida kibis safexurebis raodenoba SeiZleba Seicvalos
4. vitraJebis karisa da sxva Riobebis noZravi frTebis nimarTuleba da roadoneboa SeiZleba iyos sxvadasxva Sesabamisad SeiZleba Seicvalos profilis siqe

FLEX ARCHITECTURE

S.p.s. "fleqs arqiteqtura"		
Tanamdeboba	gvari	xelmowera
direqtori	i. maziaSvili	
arqiteqtori	i. maziaSvili	
daamuSava	d. munjiSvili	

damkveTi:

proeqtis saxelwodeba:

misamarTi:

masStabi	TariRi	naxazis dasaxeleba
1:200		saxuravis gegma


stadia	furceli	furclebi
arq. nawili	1	

sakadastro sazRvari

#9 Senoba

sastumros saxuravis gegma

m. 1:200

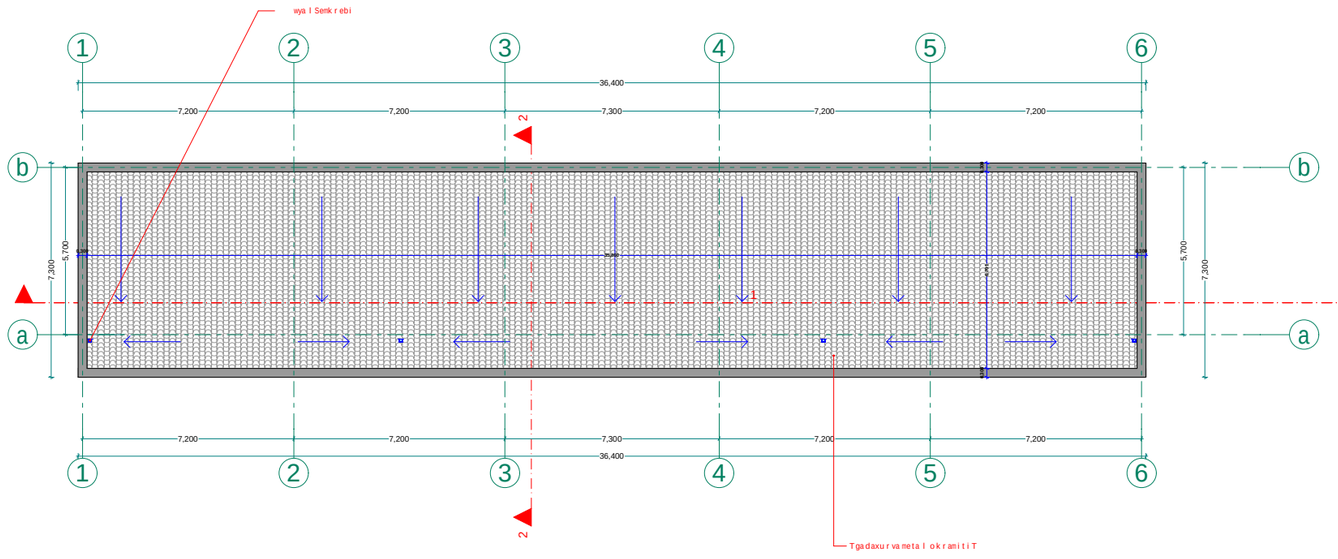

xelSekruleba #

pirobiTi aRniSvnebi

a — RerZis xazi

sakadastro sazRvari

Wrilis xazi

blokis kedeli

monoliTuri sveti

aguris sveti

eqsplikacia

SeniSvna

1. Senobis nonoliTuri kolonebis, rigelebis raodenoba da konfiguracia SeiZleba Seicvalos Senobis gabaritebis da vizualis ucvelad konstruqtoris moTxovnis safuZvelze
2. proeqtSi naCvenebi reliefis konfiguracia SeiZleba Seicvalos nciredi T
3. Senobis gare da Sida kibis safexurebis raodenoba SeiZleba Seicvalos
4. vitraJebis karisa da sxva Riobebis moZravi frTebis nimarTuleba da roadenoba SeiZleba iyos sxvadasxva. Sesabamisad SeiZleba Seicvalos profilis sixe

FLEX ARCHITECTURE

S.p.s. "fleqs arqiteqtura"		
Tanamdeboba	gvari	xelmowera
direqtori	i. maziaSvili	
arqiteqtori	i. maziaSvili	
daamuSava	d. munjiSvili	

damkveTi:

proeqtis saxelwodeba:

misamarTi:


masStabi	TariRi	naxazis dasaxeleba
1:200		saxuravis gegma

stadia	furceli	furclebi
arq. nawili	1	

Senoba #7

spo r tu l i RonisZiebebis Senobis sar Tu l i s gegma +0.00 niSnu l ze

m. 1.200

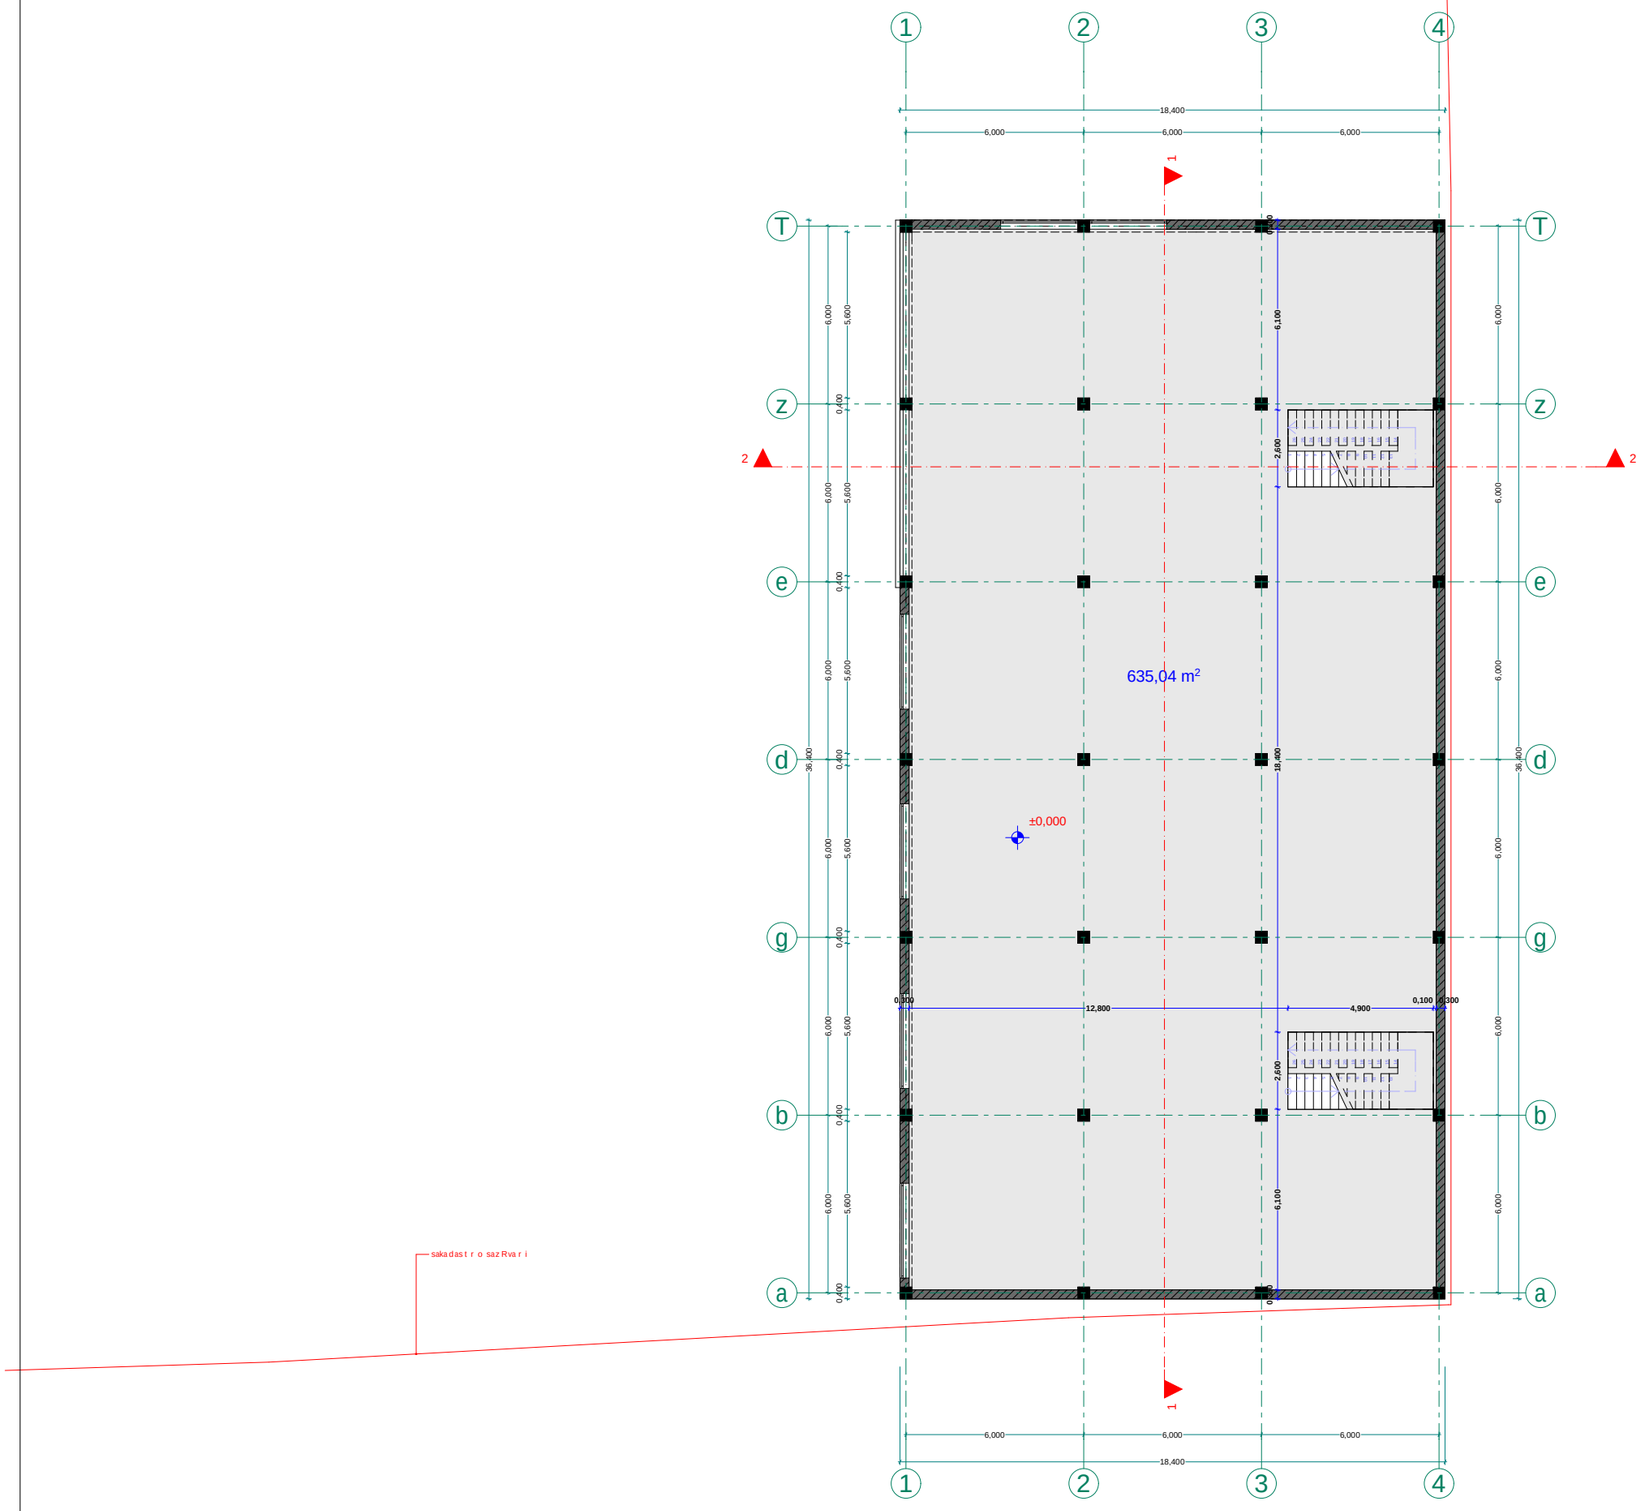

xe l Sekru leba #

pi r obiTi aRniSvnebi

a RerZis xazi

sakadast r o saz Rvar i

Wr i l i s xazi

b l okis kedel i

mono l iTuri sveti

aguri s sveti

eqsp l ikac i a

SeniSvna

1. Senobis mono l i Turi ko l onebis, rigel ebis raodenoba da ko f iguraci a SeiZleba Seicva l os Senobis gabar i tebis da vizua l is ucv l el ad konstruqtor is noTxovnis safuZve l ze
2. proeqtSi naCvenebi r el ief is konf iguraci a SeiZleba Seicva l os nci redi T
3. Senobis gare da Sida kibis safexurebis raodenoba SeiZleba Seicva l os
4. vi t raJebis karisa da sxva Ri obebis moZravi fr Tebis minar Tu leba da roadoneboa SeiZleba iyos sxvadasxva. Sesabamisad SeiZleba Seicva l os pr o f i l is sisqe.

FLEX ARCHITECTURE

S.p.s. "f l eqs arqi teqtura"		
Tanamdeboba	gvari	xe l mowera
di reqtor i	i. maziaSvi l i	
arqi teqtor i	i. maziaSvi l i	
daamuSava	d. munj iSvi l i	

damkveTi:

proeqt is saxe l wodeba:

misamar Ti:


masSt abi	TariRi	naxazis dasaxe l eba
1:200		gegma +0.00 niSnu l ze

st adia	furce l i	furc l ebi
arq. nawi l i	1	

Senoba #7

sporTuli RonisZiebebis Senobis sarTuli sgegma +4.20 niSnuli ze

m. 1.200

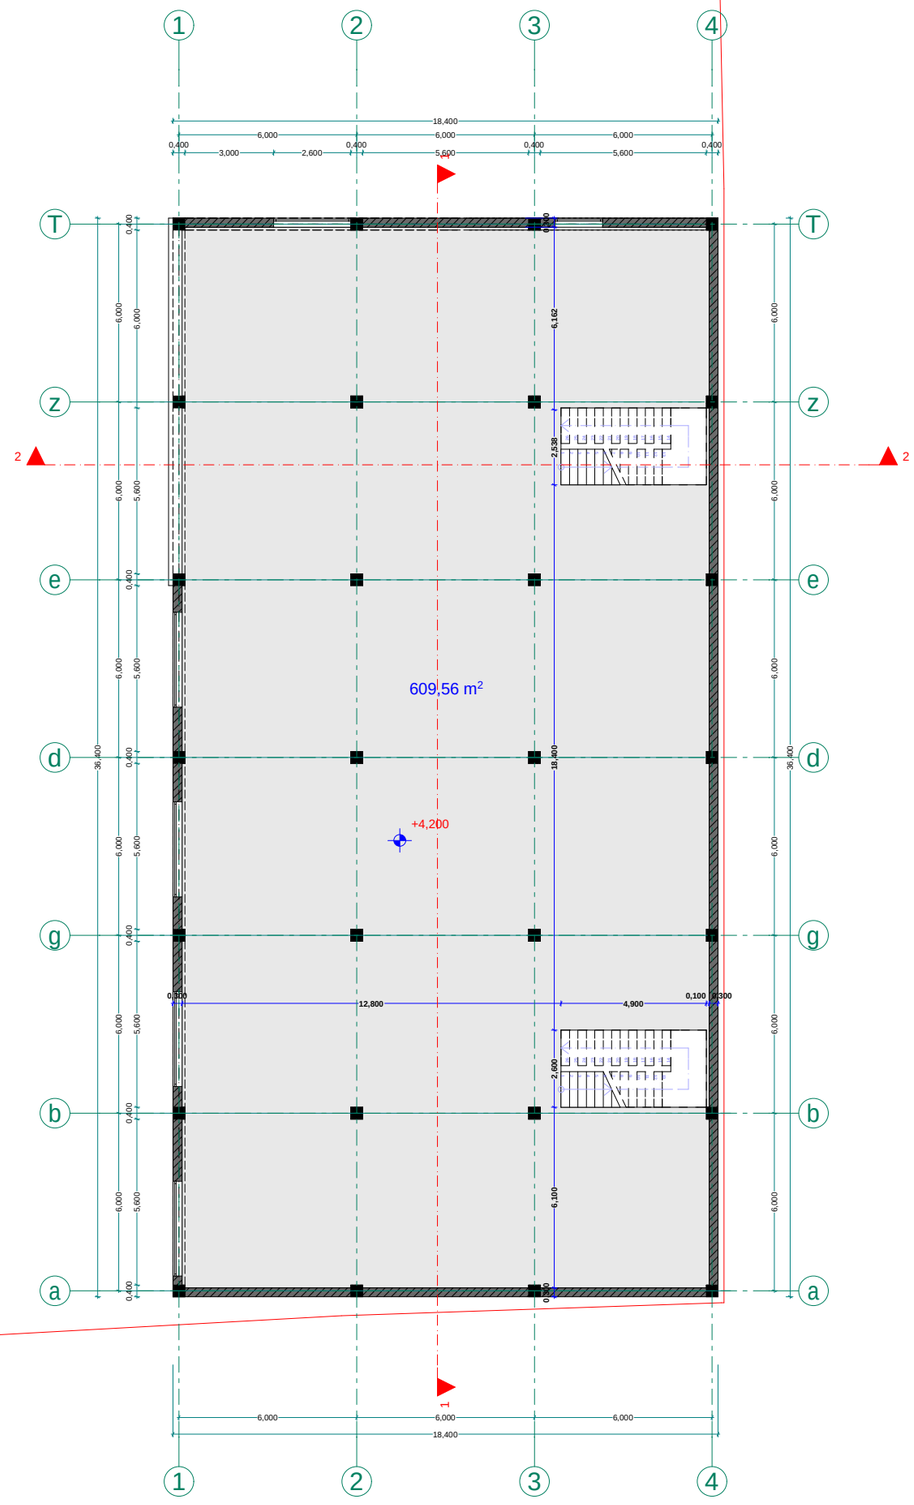

xelSekruleba

pirobiTi aRniSvnebi

- a — RerZis xazi
- sakadastro sazRvari
- Wrilis xazi
- blokis kedeli
- monoliTuri sveti
- aguris sveti

eqsplikacia

SeniSvna

1. Senobis monoliTuri kolonebis, rigelebis raodenoba da konfiguracia SeiZleba Seicvalos Senobis gabaritebis da vizualis ucvlelad konstruqtoris moTxovnis safuZvelze
2. proeqtSi naCvenebi reliefis konfiguracia SeiZleba Seicvalos nciredi T
3. Senobis gare da Sida kibis safexurebis raodenoba SeiZleba Seicvalos
4. vitraJebis karisa da sxva Riobebis moZravi frTebis minarTuleba da roadoneboa SeiZleba iyos sxvadasxva. Sesabamisad SeiZleba Seicvalos profilis sisqe.

FLEX ARCHITECTURE

S.p.s. "fleqs arqiteqtura"		
Tanamdeboba	gvari	xelmowera
direqtori	i. maziaSvili	
arqiteqtori	i. maziaSvili	
daamuSava	d. munjiSvili	

damkveTi:

proeqtis saxelwodeba:

misamarTi:


masStabi	TariRi	naxazis dasaxeleba
1:200		gegma +0.00 niSnuli ze

stadia	furceli	furclebi
arq. nawili	1	

Seno ba #7

spo r tu l i R onisZiebebis Seno bis sar Tu l i s gegma +8.40 niSnu l ze

m. 1.200

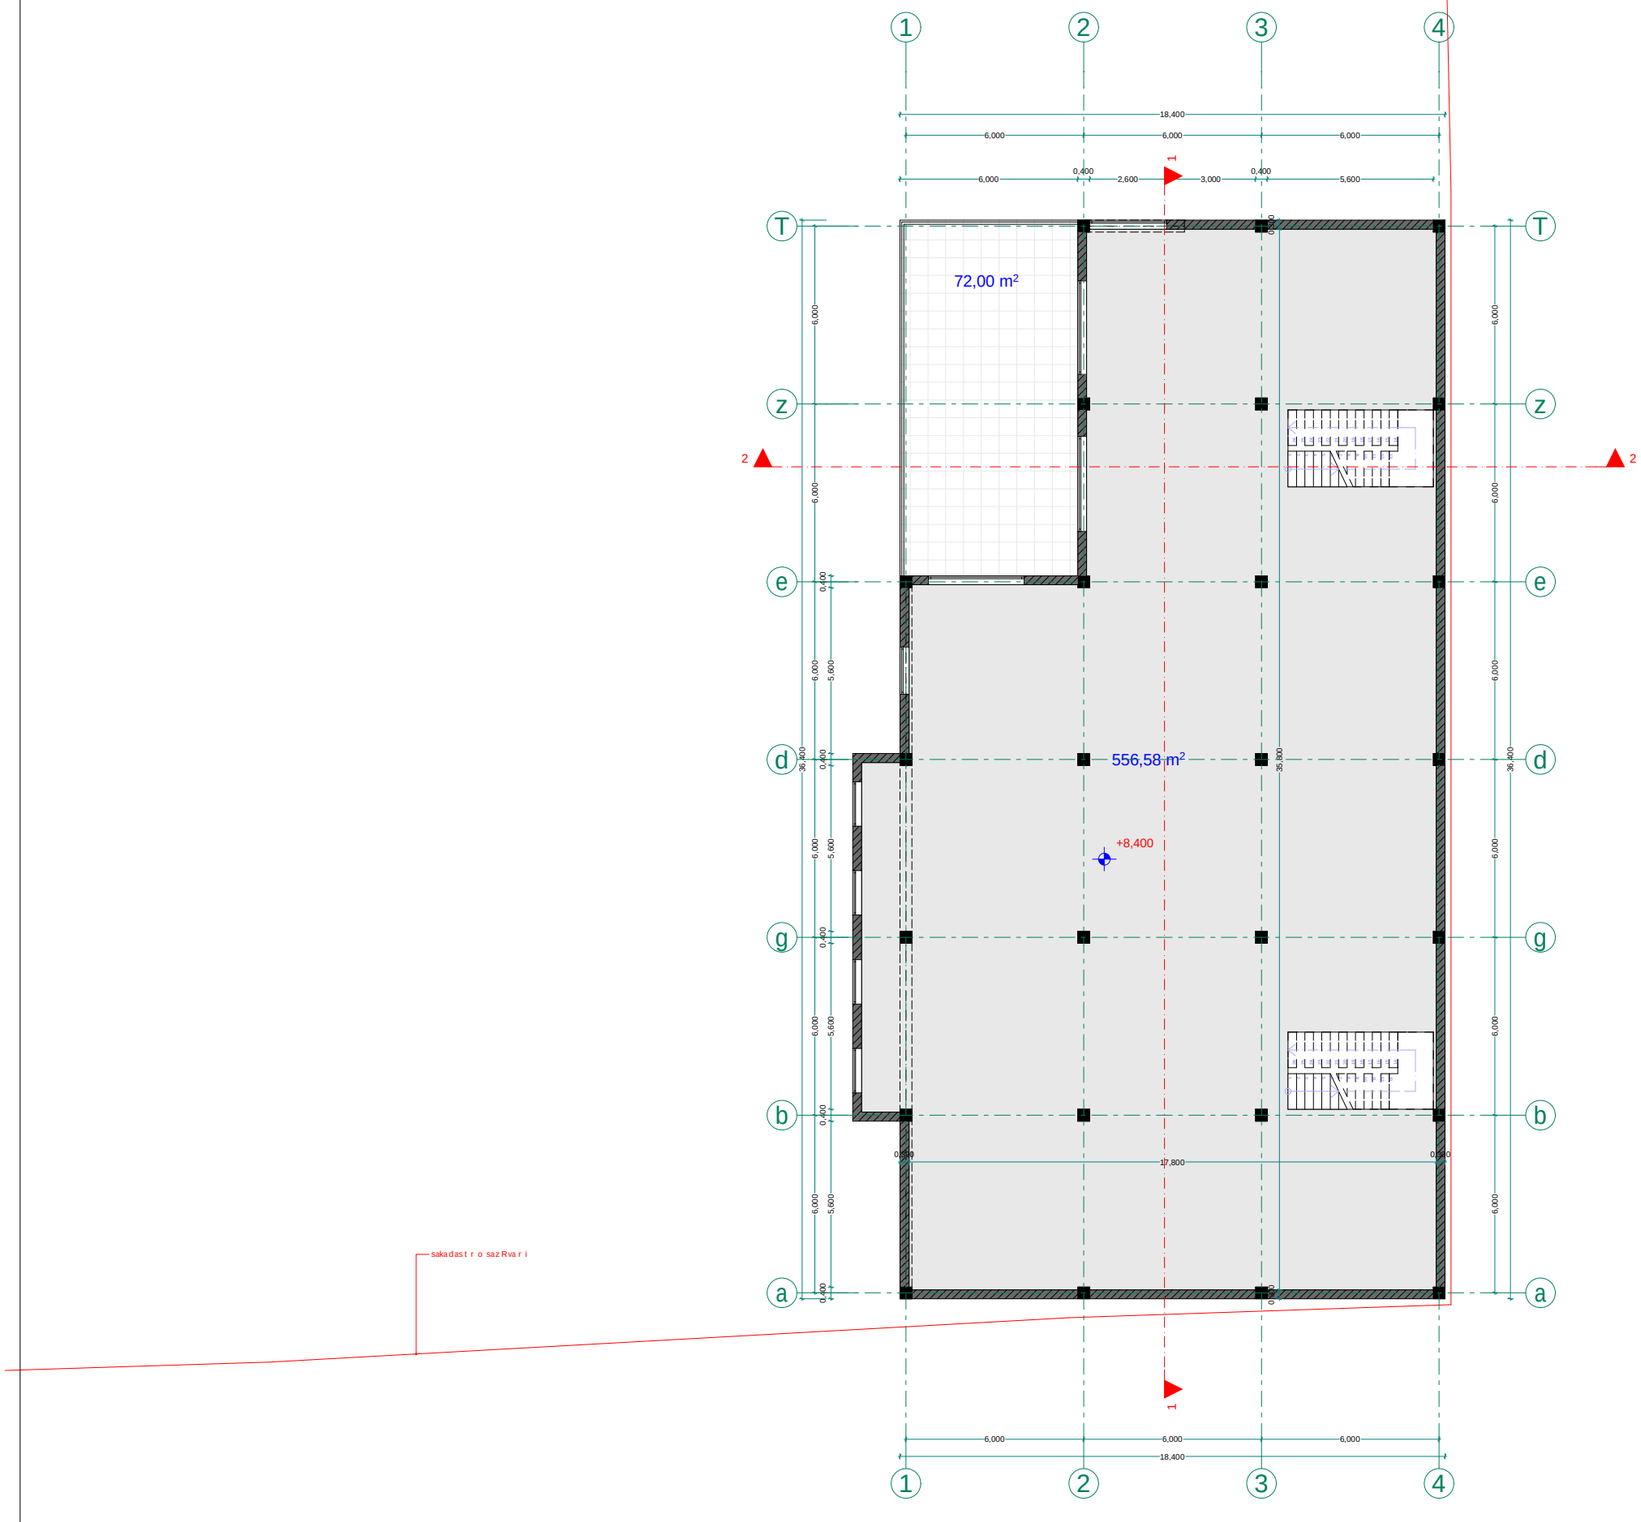

xe l Sekru leba #

pi r obiTi aRniSvnebi

a RerZis xazi

sakadast r o sazRvari

Wr i l is xazi

b l okis kedel i

mono l iTuri sveti

aguri s sveti

eqsp l ikac i a

SeniSvna

1. Senobis mono l iTuri ko l onebis, rige l ebis raodenoba da ko n figuracia SeiZleba Seicva l os Senobis gabar i tebis da vizua l is ucv l elad konstruqtor is noTxovnis safuZve l ze
2. proeqtSi naCveneb i re l ief is konfiguracia SeiZleba Seicva l os mciredi T
3. Senobis gare da Sida kibis safexurebis raodenoba SeiZleba Seicva l os
4. Vi traJebis karisa da sxva Riobebis moZravi fr T ebis mimarTuleba da roadoneboa SeiZleba iyos sxvadasxva. Sesabamisad SeiZleba Seicva l os profi l is sisqe.

FLEX ARCHITECTURE

S.p.s. "f l eqs arqi teqtura"		
Tanamdeboba	gvar i	xe l mowera
d i reqt o r i	i. maziaSvi l i	
arqi teqt o r i	i. maziaSvi l i	
daamuSava	d. munjiSvi l i	

damkveTi:

proeqt is saxe l wodeba:

misamarTi:


masSt abi	TariRi	naxazis dasaxe l eba
1:200		gegma +0.00 niSnu l ze

st adia	furce l i	furc l ebi
arq. nawi l i	1	

Senoba #7

sportuli RonisZiebebis Senobis saxuravis gegma

m. 1.200

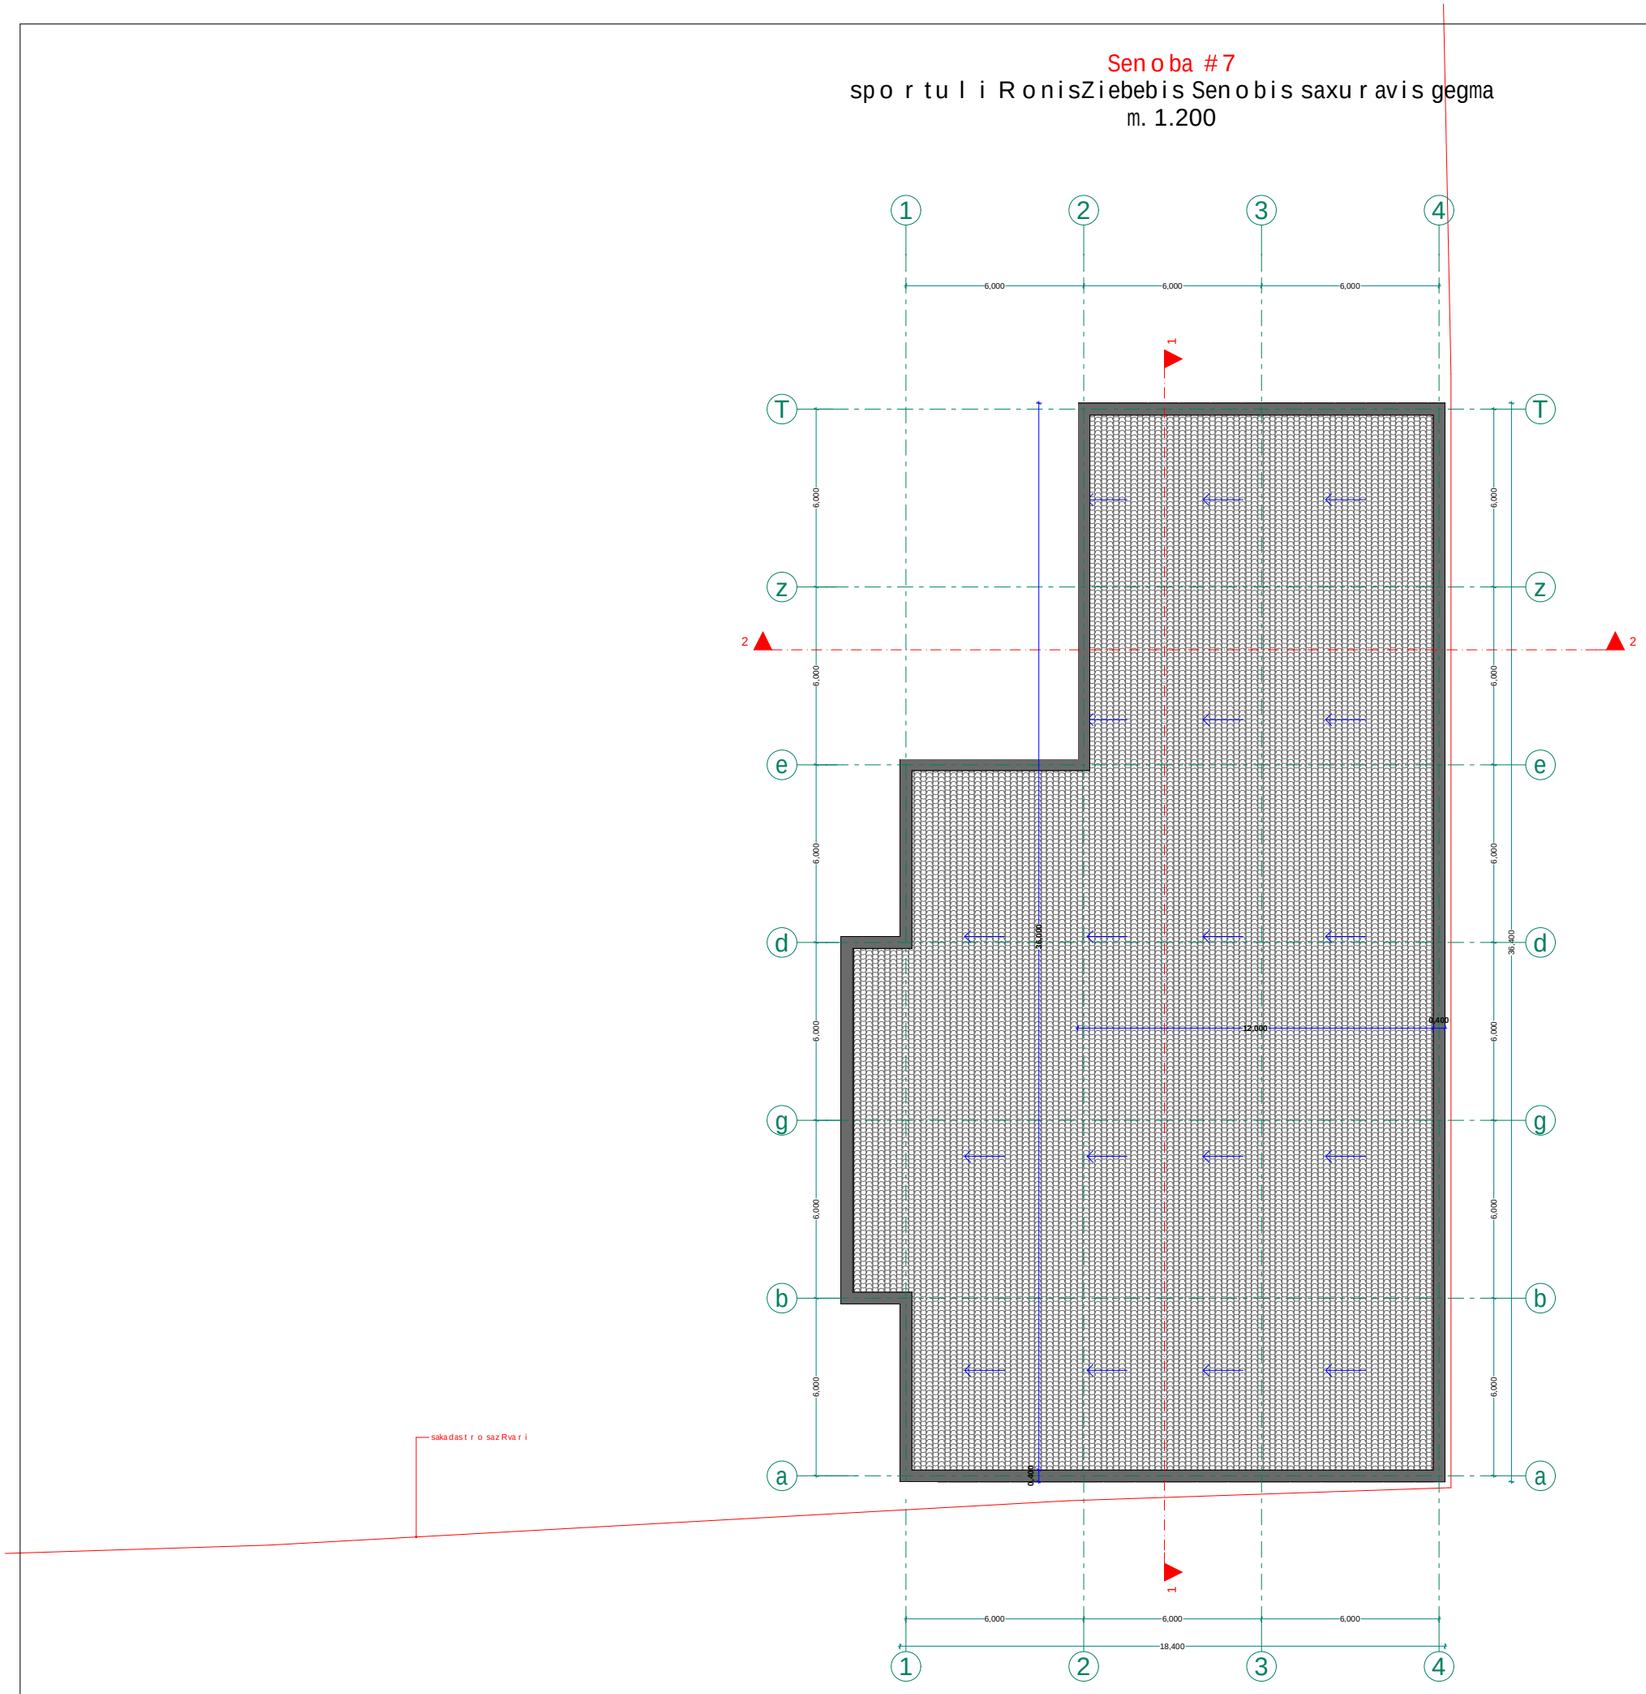
1
2
3
4
6,000
6,000
6,000
T
z
e
d
g
b
a
2
1
6,000
6,000
6,000