#6 nageb o beb i

f asad i 1-8 Re r ZebSi
m. 1:100

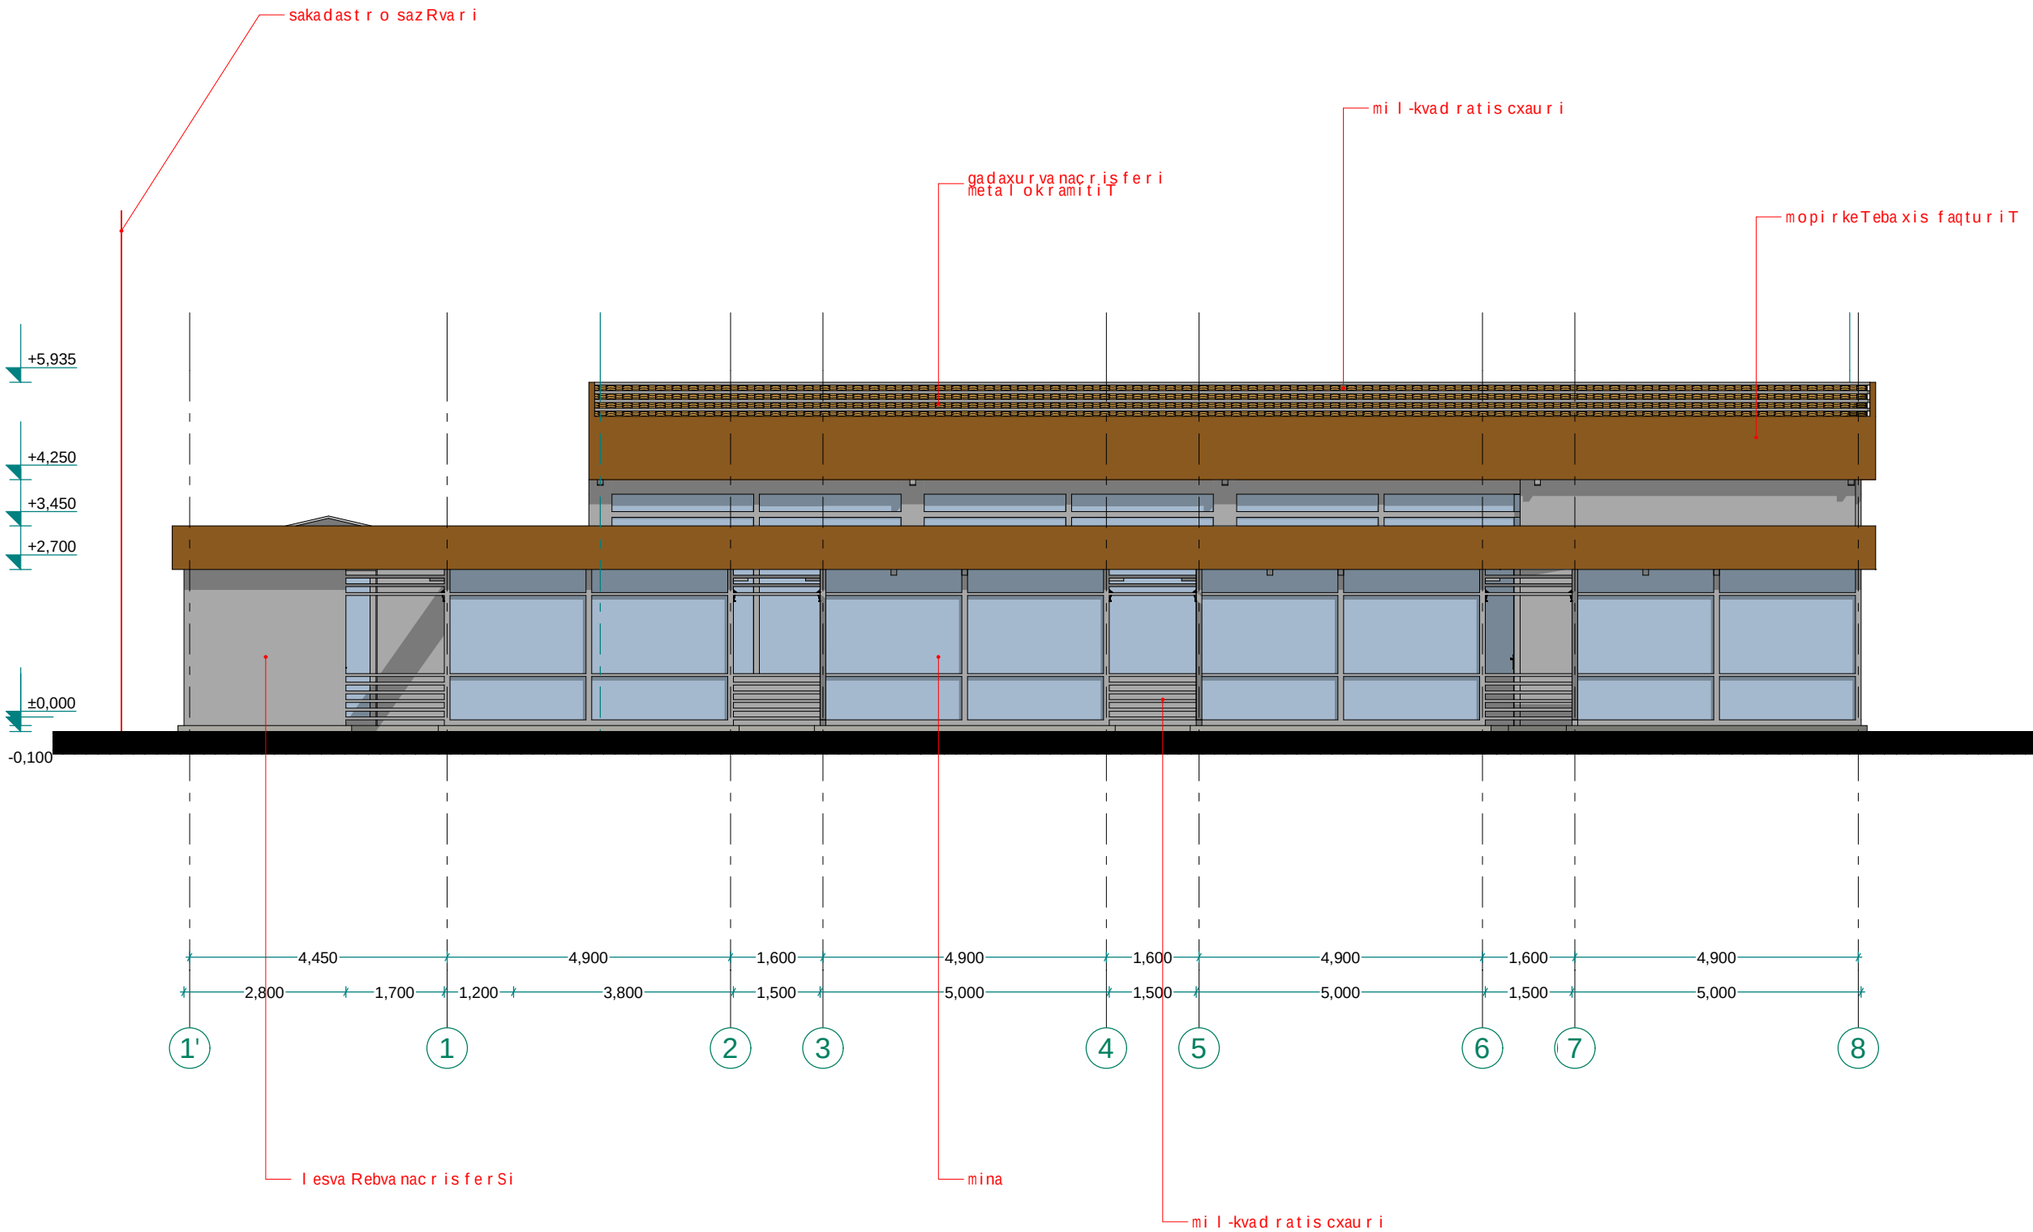

xel Sekruleba #

pirobiTi aRniSvnebi

a RerZis xazi

sakadast r o saz Rvar i

Wr i l is xazi

blokis kedel i

mono l iTuri sveti

aguris sveti

eqspl ikacia

SeniSvna

1. Senobis mono l iTuri kolonebis, rigelebis raodenoba da konfiguracia SeiZleba Seicval os Senobis gabaritebis da vizual is ucvlelad konstruqtor is moTxovnis safuZvel ze
2. proeqtSi naCvenebi relief is konfiguracia SeiZleba Seicval os mciredi T
3. Senobis gare da Sida kibis safexurebis raodenoba SeiZleba Seicval os
4. vitraJebis karisa da sxva Riobebis moZravi frTebis minarTuleba da roadoneboa SeiZleba iyos sxvadasxva. Sesabamisad SeiZleba Seicval os profil is sisqe.

FLEX ARCHITECTURE

S.p.s. "f leqs arqiteqtura"		
Tanamdeboba	gvari	xel mowera
direqtori	i. maziaSvili	
arqiteqtori	i. maziaSvili	
daamuSava	d. munjiSvili	

damkveTi:

proeqtis saxel wodeba:

misamarTi:

masStabi	TariRi	naxazis dasaxeleba
1:200		gegma +0.00 niSnul ze

stadia	furceli	furclebi
arq. nawili	1	

#6 nageb o beb i

f asad i T-a Re r ZebSi

m. 1:100

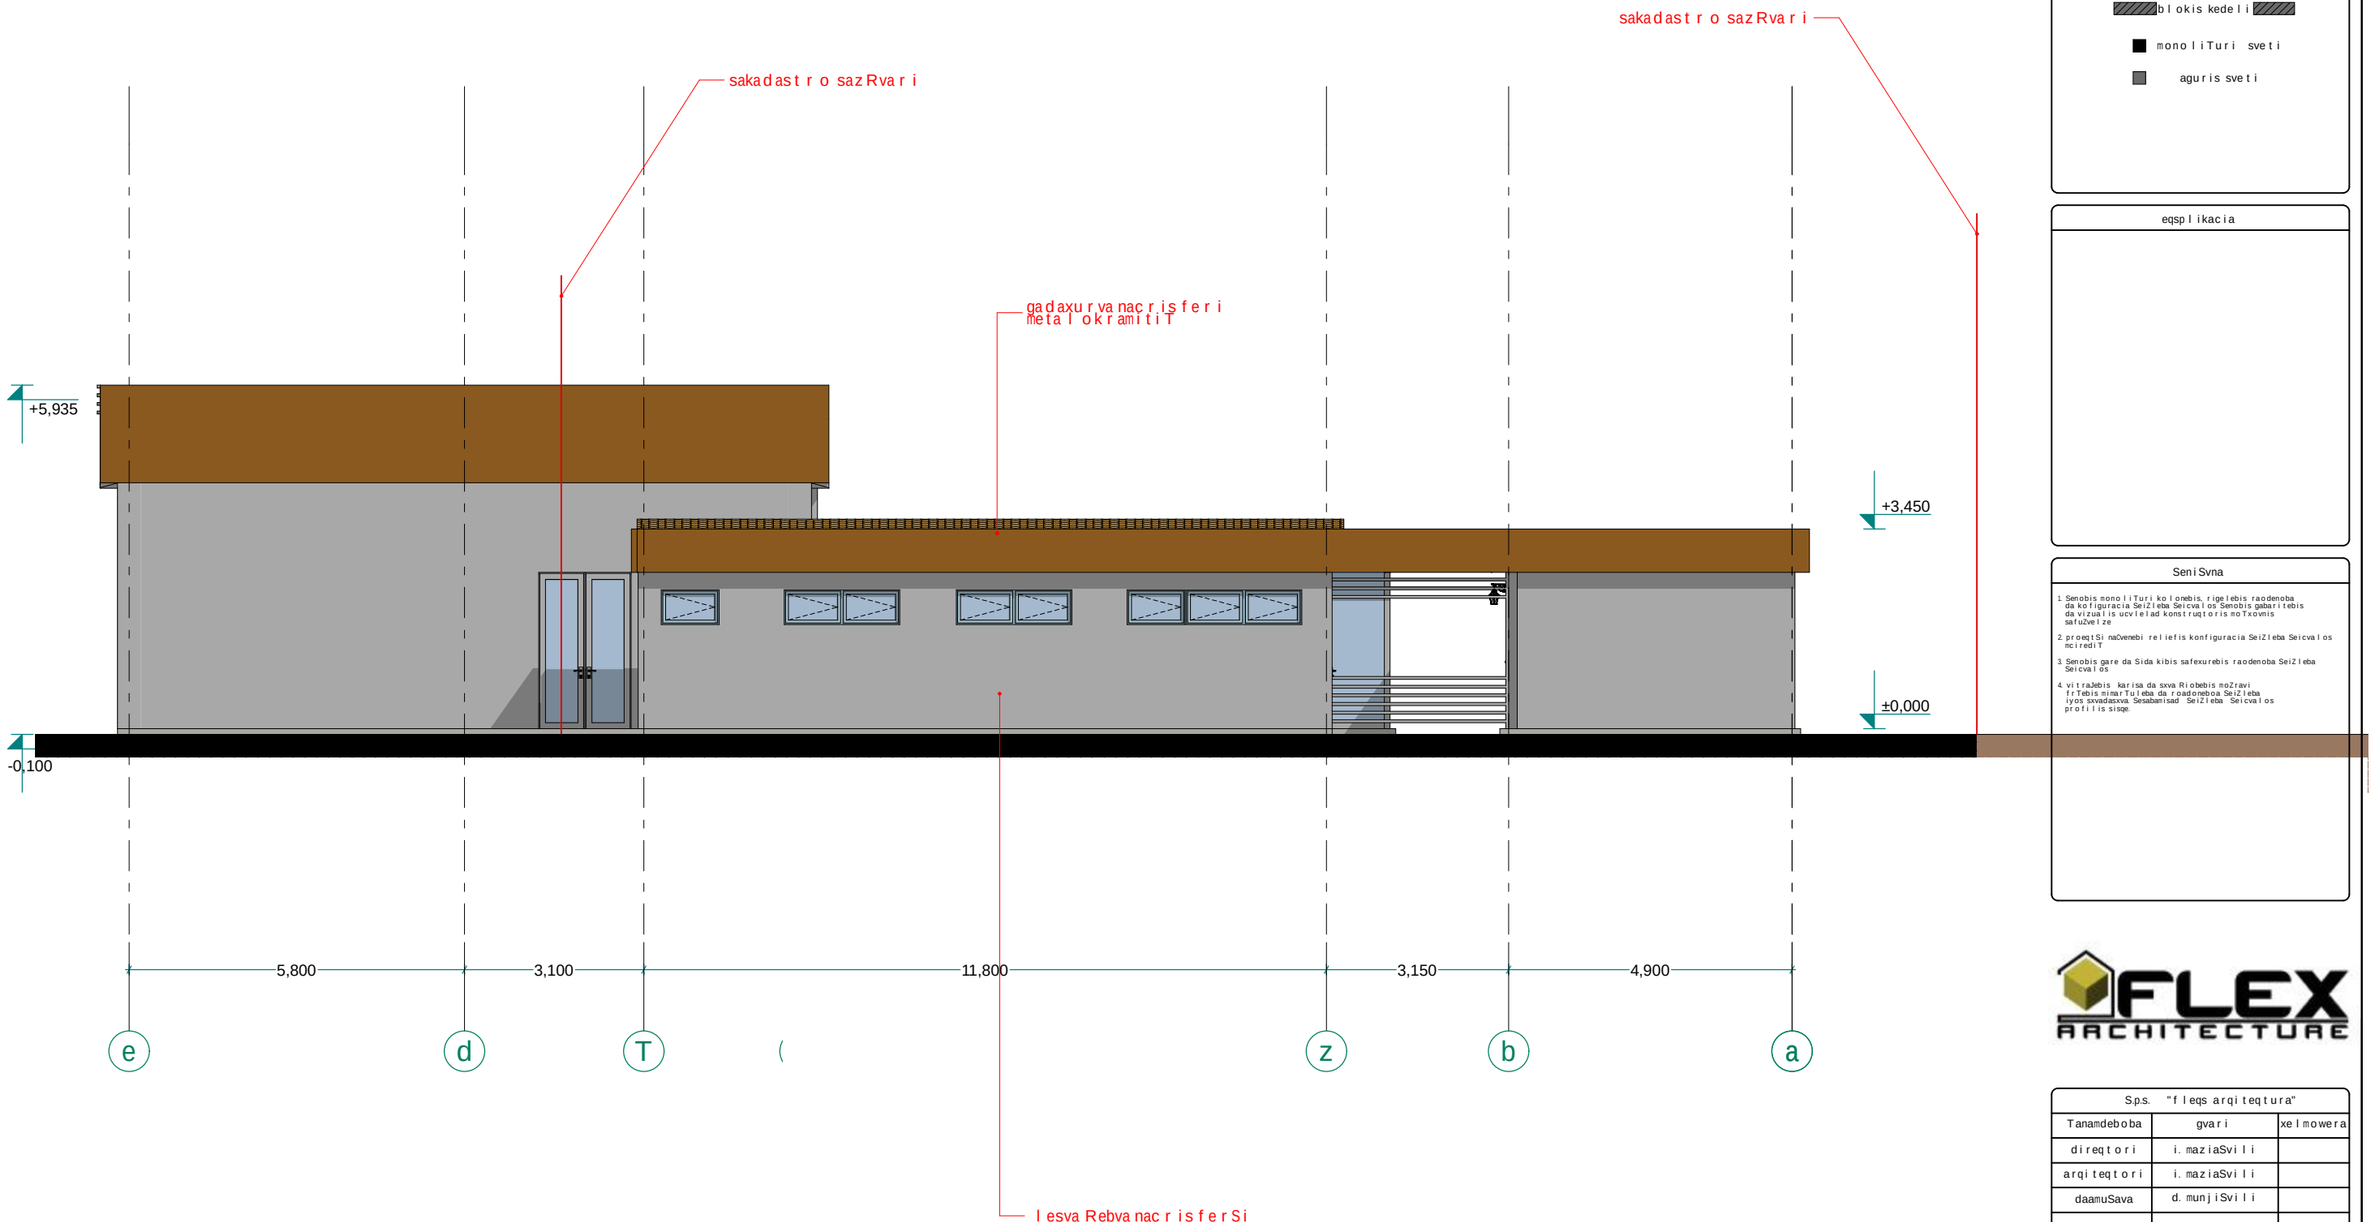

xe l Sekru l eba #

pi r obiTi aRniSvnebi

a RerZis xazi

sakadast r o saz Rvar i

W r i l is xazi

b l okis kedel i

mono l iTuri sveti

aguris sveti

eqsp l ikacia

SeniSvna

1. Senobis mono l iTuri ko l onebis, rigelebis raodenoba da ko f iguracia SeiZleba Seicva l os Senobis gabar i tebis da vizua l is ucv l e l ad konst r uqt o r is moTxovnis safuZve l ze

2. proeqt i Si naCvenebi re l ief is konf iguracia SeiZleba Seicva l os ncir ed i T

3. Senobis gare da Sida kibis safexurebis raodenoba SeiZleba Seicva l os

4. v i t raJebis karisa da sxva Ri obebis moZravi fr Tebis nimar Tu l eba da r oadoneboa SeiZleba iyos sxvadasxva. Sesabamisad SeiZleba Seicva l os pr o f i l is sisqe.

S.p.s. "f l eqs arqi teqt ura"		
Tanamdeboba	gvar i	xe l mowera
d i reqt o r i	i. maziaSv i l i	
arqi teqt o r i	i. maziaSv i l i	
daamuSava	d. munj iSv i l i	

damkveTi:

proeqt is saxe l wodeba:

misamarTi:

masSt abi	TariRi	naxazis dasaxe l eba
1:200		gegma +0.00 niSnu l ze

stadia	furce l i	furc l ebi
arq. nawi l i	1	

#6 nageb o beb i

f asad i 8-1 Re r ZebSi

m. 1:100

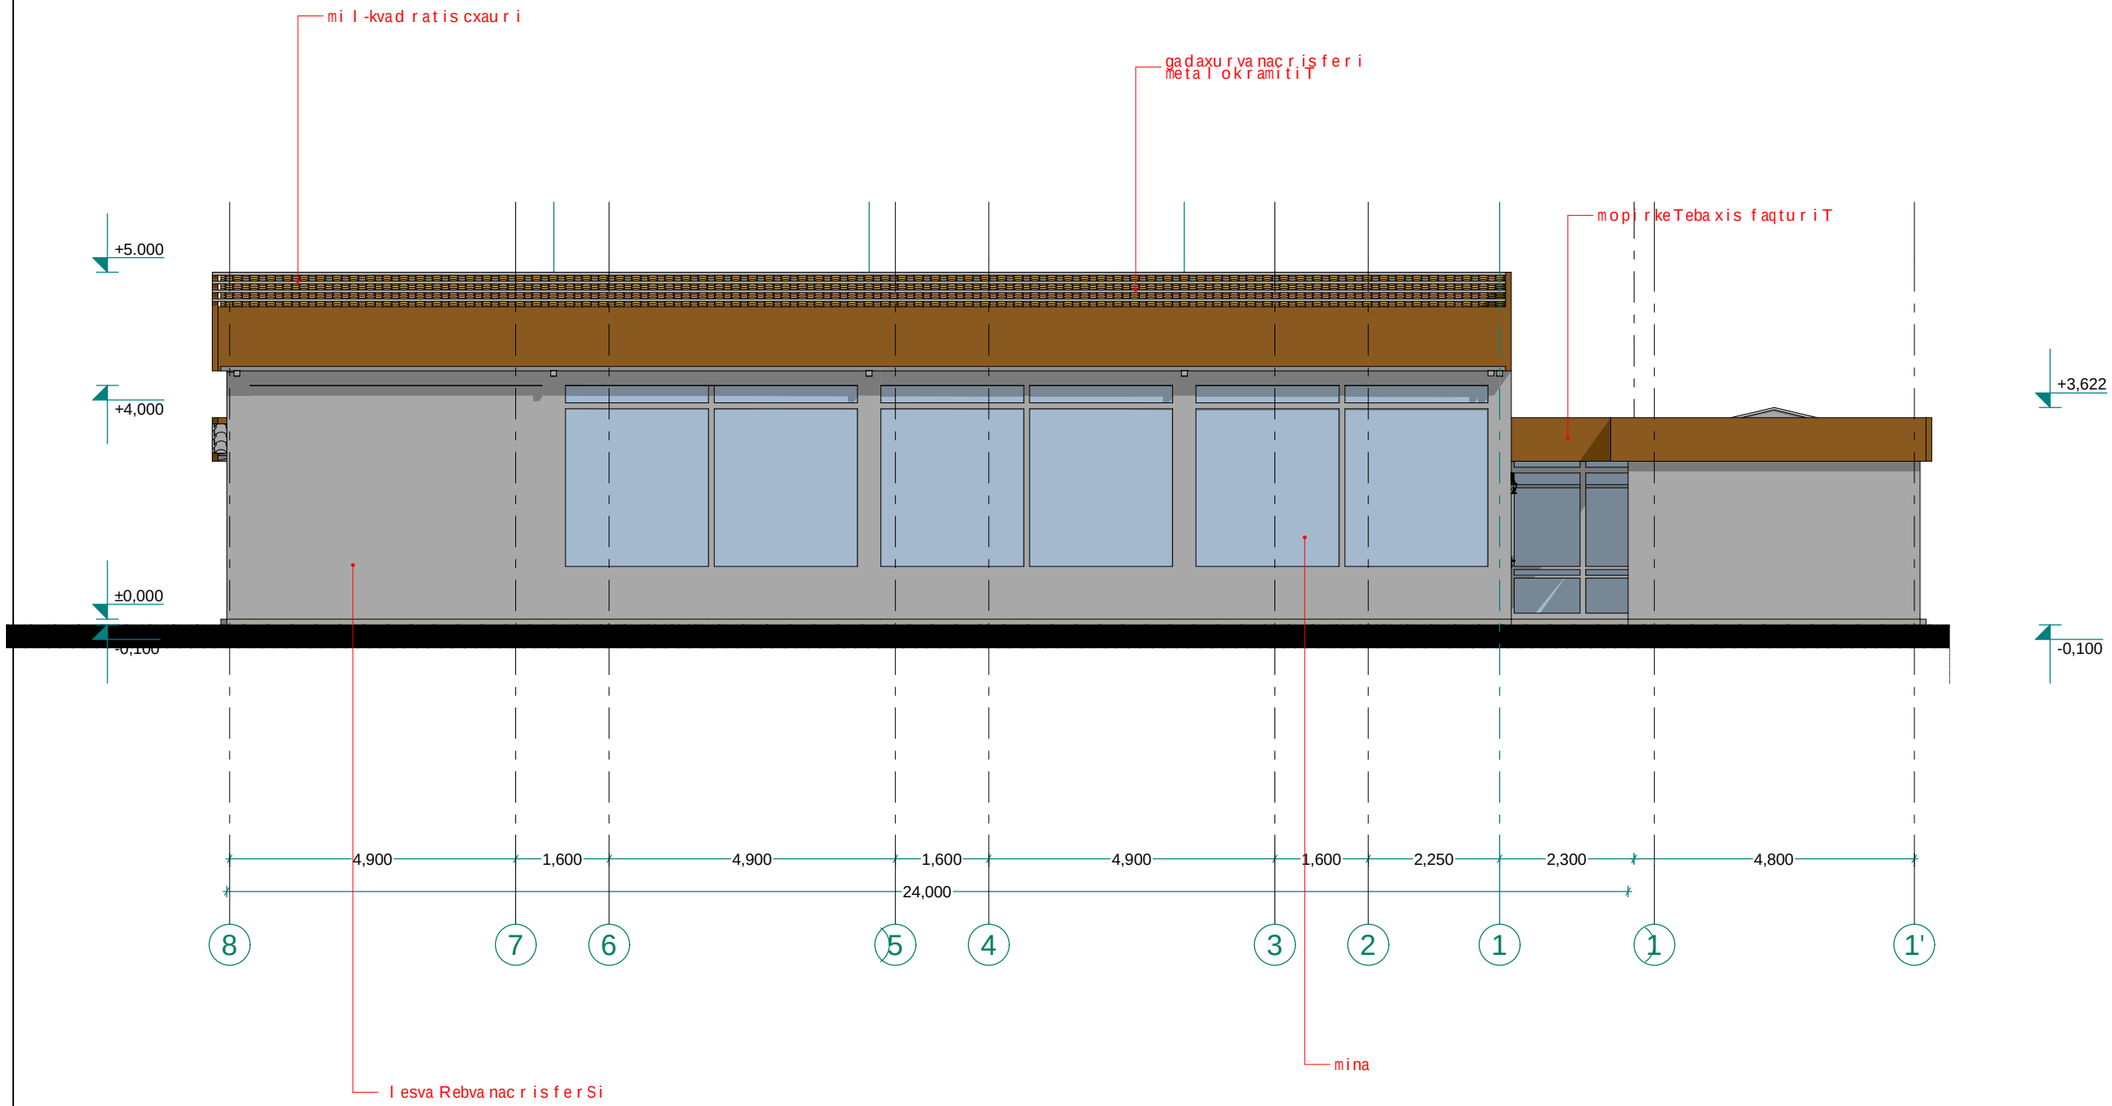

xel Sekruleba #

pirobiTi aRniSvnebi

a RerZis xazi

sakadastro sazRvari

Wrilis xazi

blokis kedeli

monoliTuri sveti

aguris sveti

eqsplikacia

SeniSvna

1. Senobis monoliTuri kolonebis, rigelebis raodenoba da konfiguracia SeiZleba Seicvalos Senobis gabaritebis da vizualis ucvlelad konstruqtoris noTxovnis safuZvelze
2. proeqtSi naCvenebi reliefis konfiguracia SeiZleba Seicvalos nciredi T
3. Senobis gare da Sida kibis safexurebis raodenoba SeiZleba Seicvalos
4. vitraJebis karisa da sxva RiobebismoZravi frTebis nimarTuleba da roadoneboa SeiZleba iyos sxvadasxva. Sesabamisad SeiZleba Seicvalos profilis sisqe.

FLEX ARCHITECTURE

S.p.s. "f leqs arqiteqtura"		
Tanamdeboba	gvari	xelmowera
direqtori	i. maziaSvili	
arqiteqtori	i. maziaSvili	
daamuSava	d. munjiSvili	

damkveTi:

proeqtis saxelwodeba:

misamarTi:

masStabi	TariRi	naxazis dasaxeleba
1:200		gegma +0.00 niSnulze

stadia	furceli	furclebi
arq. nawili	1	

#6 nageb o bebi

fasad i a-T Re r ZebSi

m. 1:100

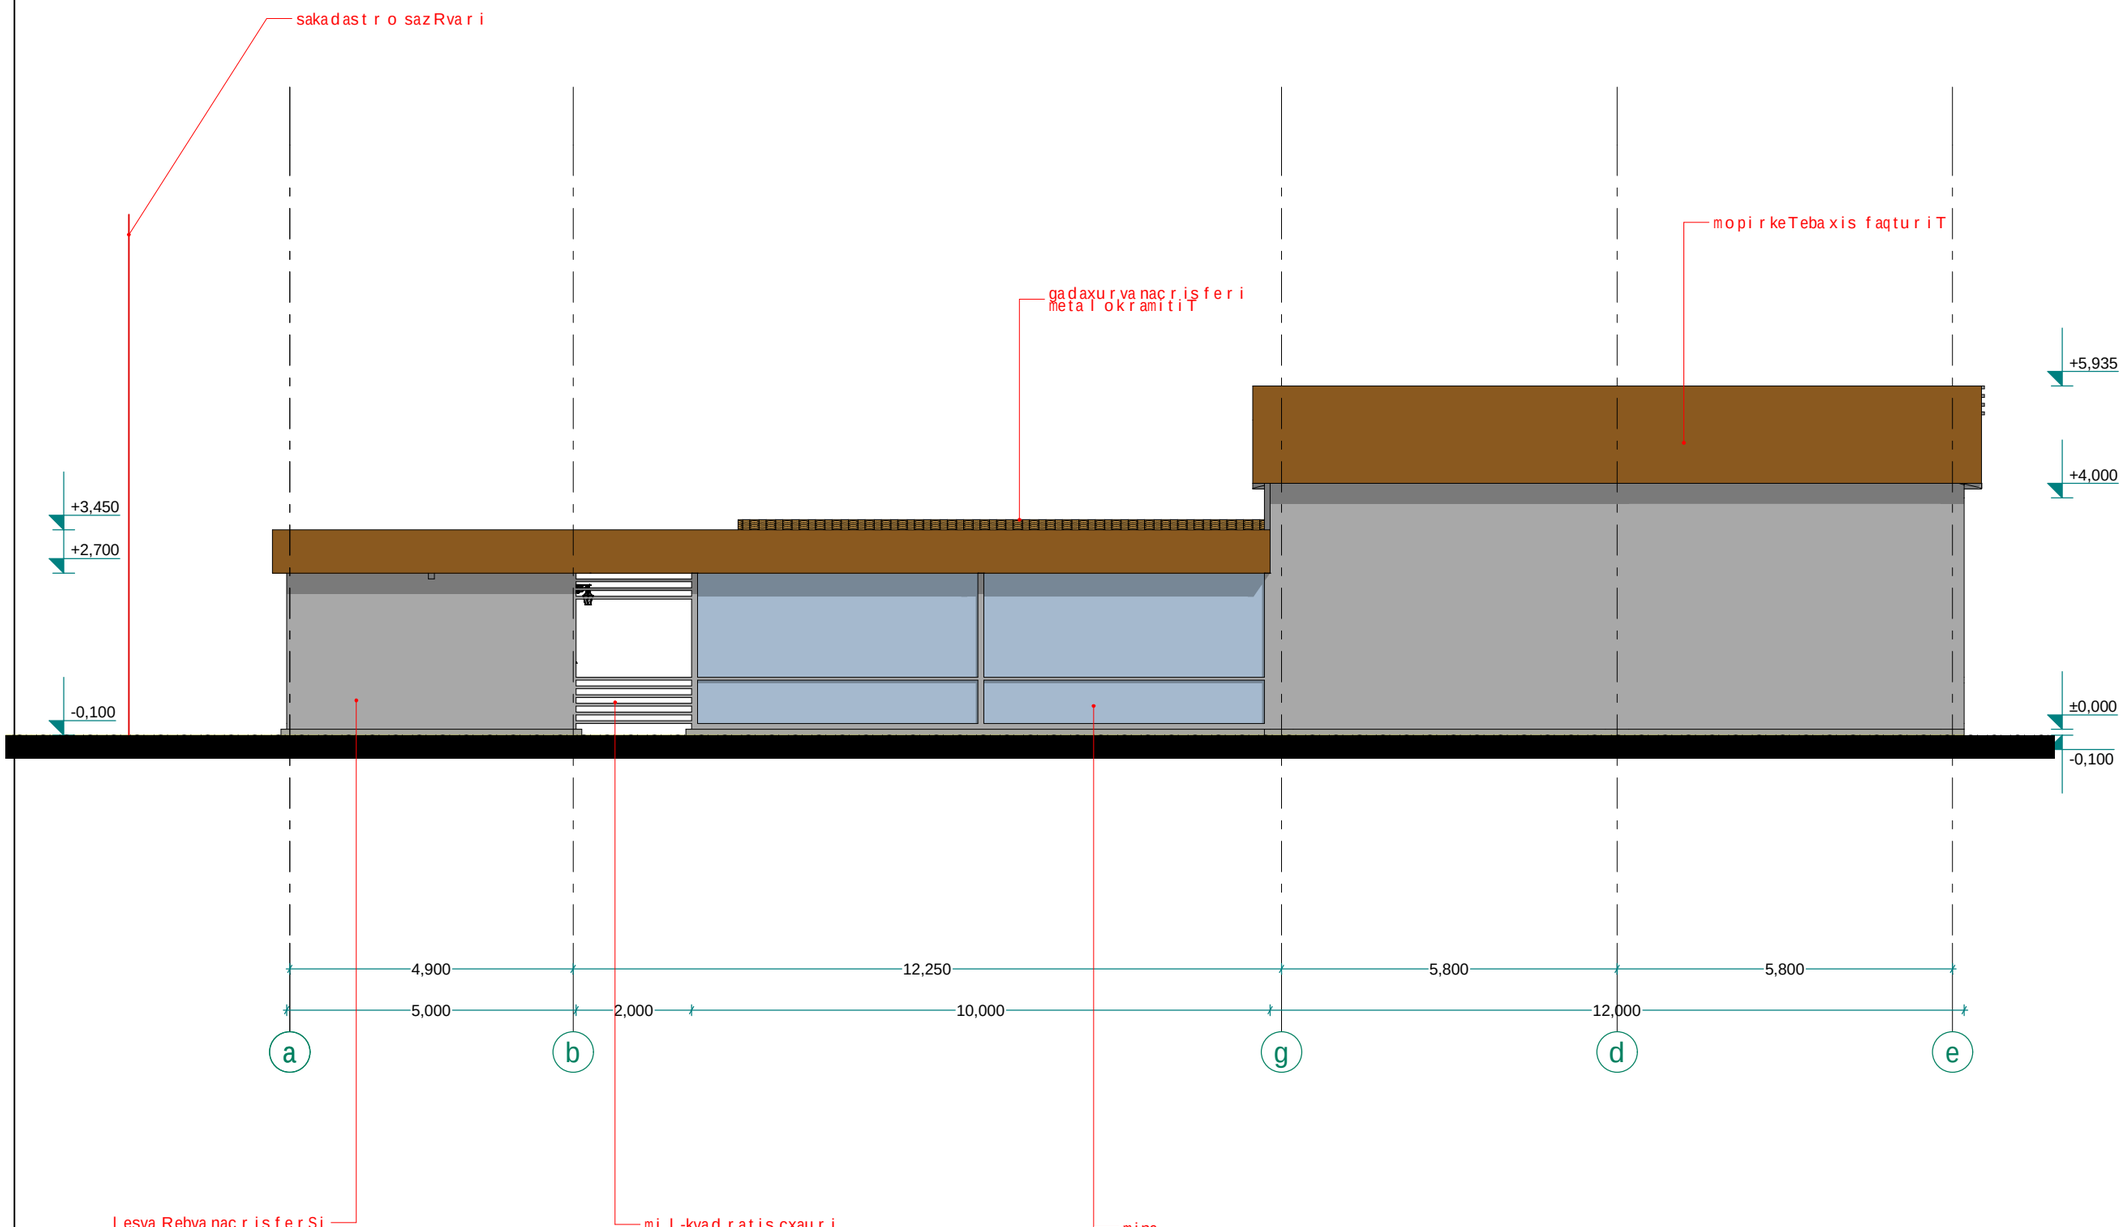

xe l Sekr u leba #

pir obiTi aRniSvnebi

a RerZis xazi

sakadastr o sazRvar i

Wr i l is xazi

bl okis kedel i

monol iTur i sveti

agur is sveti

eqspl ikacia

SeniSvna

1. Senobis monol iTur i kol onebis, rigel ebis raodenoba da kof iguracia SeiZleba Seicval os Senobis gabar i tebis da vizual is ucv i el ad konstr uqtor is moTxovnis safuZvel ze

2. proeqtSi naCvenebi r el iefis konfiguracia SeiZleba Seicval os mci r ediT

3. Senobis gare da Sida kibis safexur ebis raodenoba SeiZleba Seicval os

4. vi traJebis karisa da sxva Ri obebis noZravi fr Tebis minar Tul eba da roadoneboa SeiZleba iyos sxvadasxva. Sesabamisad SeiZleba Seicval os profi l is sisqe.

FLEX ARCHITECTURE

S.p.s. "fleqs arqiteqtura"		
Tanamdeboba	gvari	xe l mowera
di r eqt o r i	i. maziaSvi l i	
arqiteqtori	i. maziaSvi l i	
daamuSava	d. munjiSvi l i	

damkveTi:

proeqtis saxel wodeba:

misamarTi:

masStabi	TariRi	naxazis dasaxeleba
1:200		gegma +0.00 niSnul ze

stadia	furceli	furclebi
arq. nawi l i	1	

#8 Seno ba

sportuli darbazis fasadi b-a RerZebSi

m. 1:200

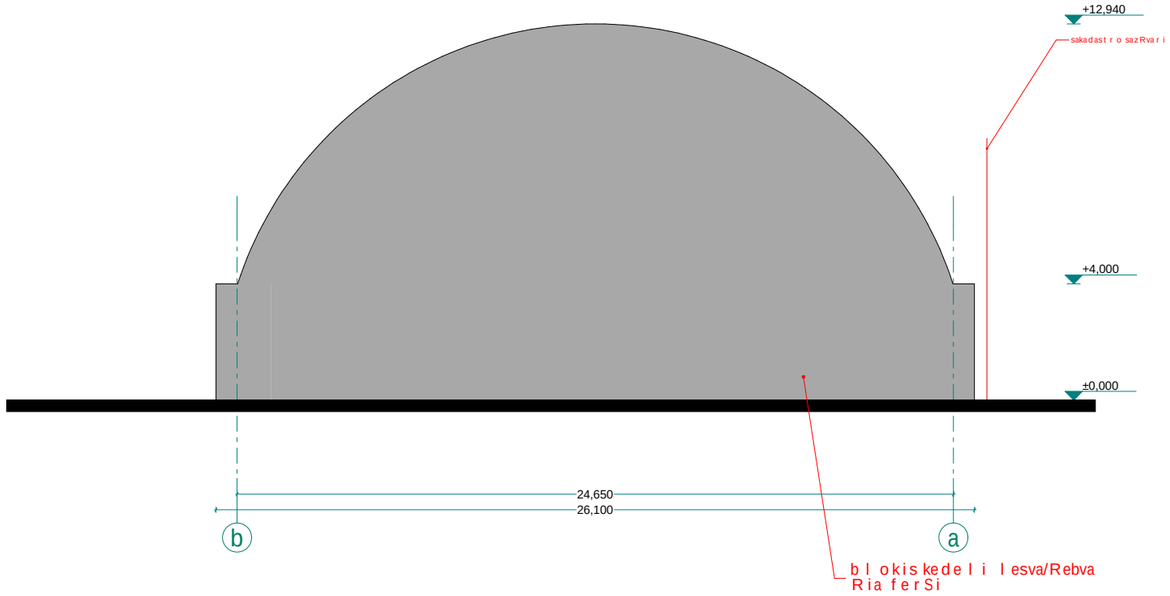

xelSekruleba #

pirobiTi aRniSvnebi

a RerZis xazi

sakadastro sazRvari

Wrilis xazi

blokis kedeli

monoliTuri sveti

aguris sveti

eqsplikacia

SeniSvna

FLEX ARCHITECTURE

S.p.s. "fleqs arqiteqtura"		
Tanamdeboba	gvari	xelmowera
direqtori	i. maziaSvili	
arqiteqtori	i. maziaSvili	
daamuSava	d. munjiSvili	

damkveTi: S.p.s "giomir"

proeqtis saxelwodeba:
sportul gamajansaRebeli kompleqsi

misamarTi:
q. Tbilisi, gorgasli s 75 a

masStabi	TariRi	naxazis dasaxeleba
1:200		gegma +0.00 niSnulze

stadia	furceli	furclebi
arq. nawili		

#8 Senoba

sportuli darbazis fasadi 1-9 RerZebSi

m. 1:200

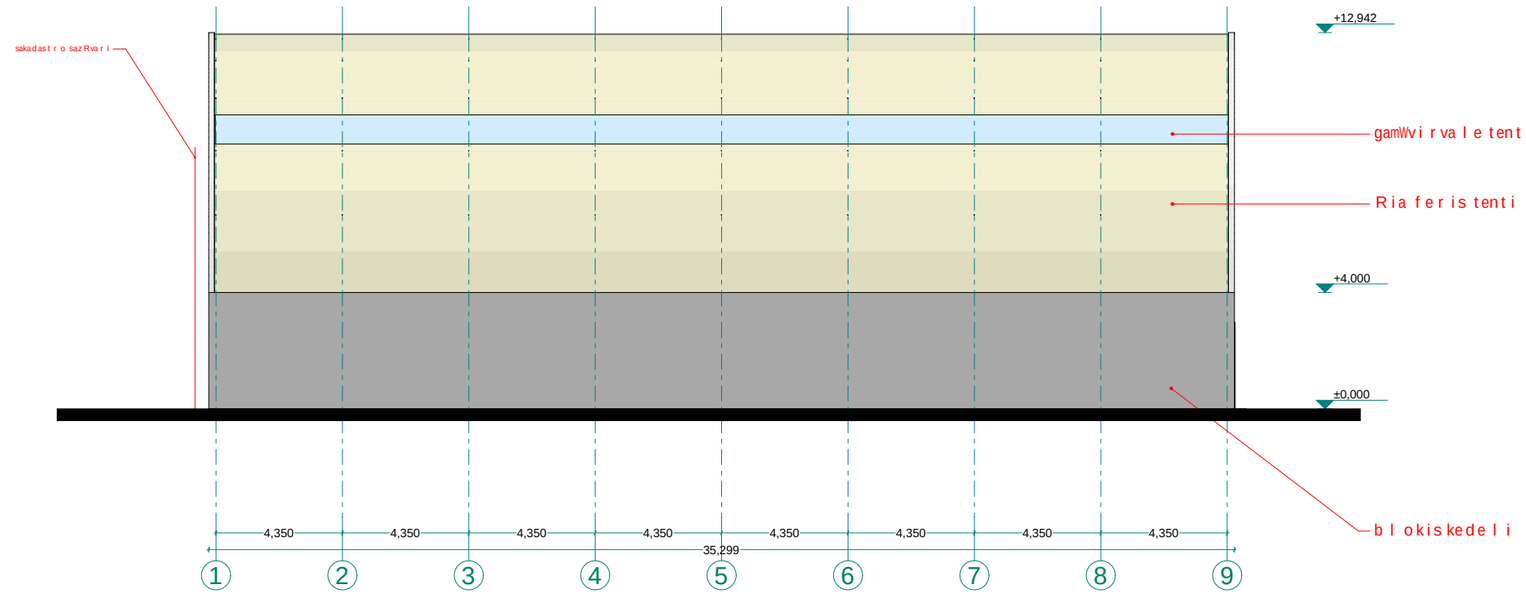

xelSekruleba #

pirobiTi aRniSvnebi

a RerZis xazi

sakadastro sazRvari

Wrilis xazi

blokis kedeli

monoliTuri sveti

aguris sveti

eqsplikacia

SeniSvna

FLEX ARCHITECTURE

S.p.s. "fleqs arqiteqtura"		
Tanamdeboba	gvari	xelmowera
direqtori	i. maziaSvili	
arqiteqtori	i. maziaSvili	
daamuSava	d. munjiSvili	

damkveTi: S.p.s "giomir"

proeqtis saxelwodeba:
sportul gamajansaRebeli kompleqsi

misamarTi:
q. Tbilisi, gorgasli s 75 a

masStabi	TariRi	naxazis dasaxeleba
1:200		gegma +0.00 niSnulze

stadia	furceli	furclebi
arq. nawili		

#8 Senoba

sportuli darbazis fasadi 9-1 RerZebSi

m. 1:200

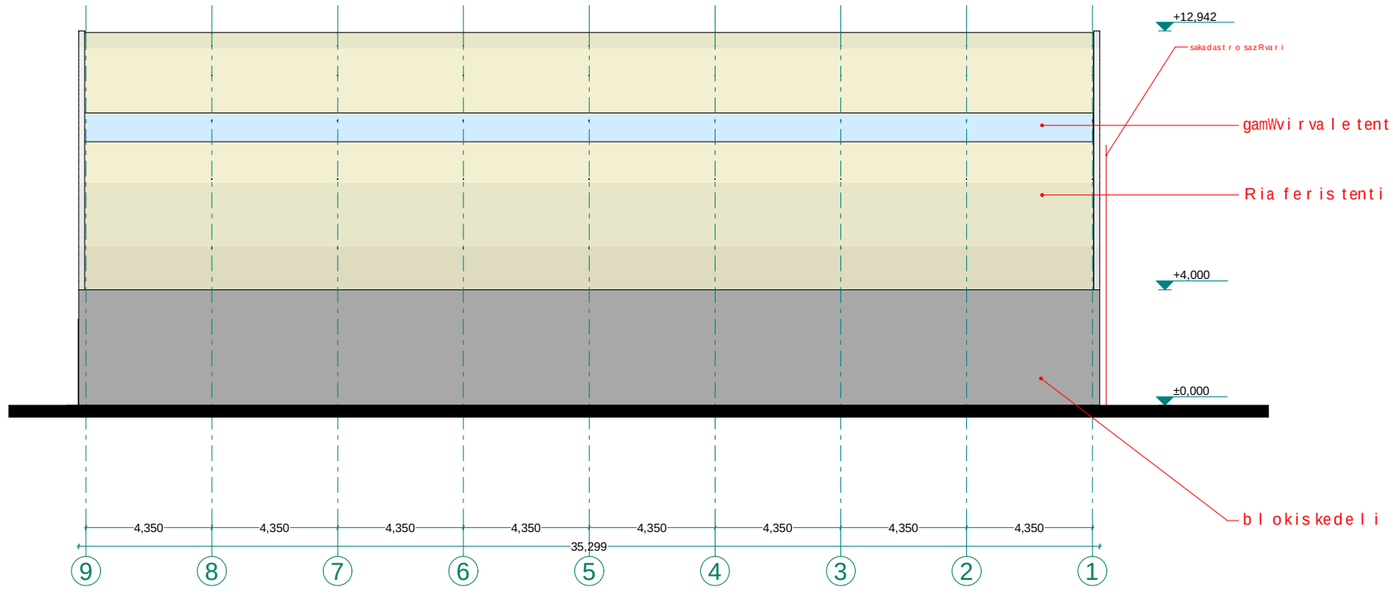

xelSekruleba #

pirobiTi aRniSvnebi

a RerZis xazi

sakadastro sazRvari

Wrilis xazi

blokis kedeli

monoliTuri sveti

aguris sveti

eqsplikacia

SeniSvna

FLEX ARCHITECTURE

S.p.s. "fleqs arqiteqtura"		
Tanamdeboba	gvari	xelmowera
direqtori	i. maziaSvili	
arqiteqtori	i. maziaSvili	
daamuSava	d. munjiSvili	

damkveTi: S.p.s "giomir"

proeqtis saxelwodeba:
sportul gamajansaRebeli kompleqsi

misamarTi:
q. Tbilisi, gorgaslis 75 a

masStabi	TariRi	naxazis dasaxeleba
1:200		gegma +0.00 niSnulze

stadia	furceli	furclebi
arq. nawili		

#8 Senoba

sportuli darbazis fasadi a-b RerZebSi

m. 1:200

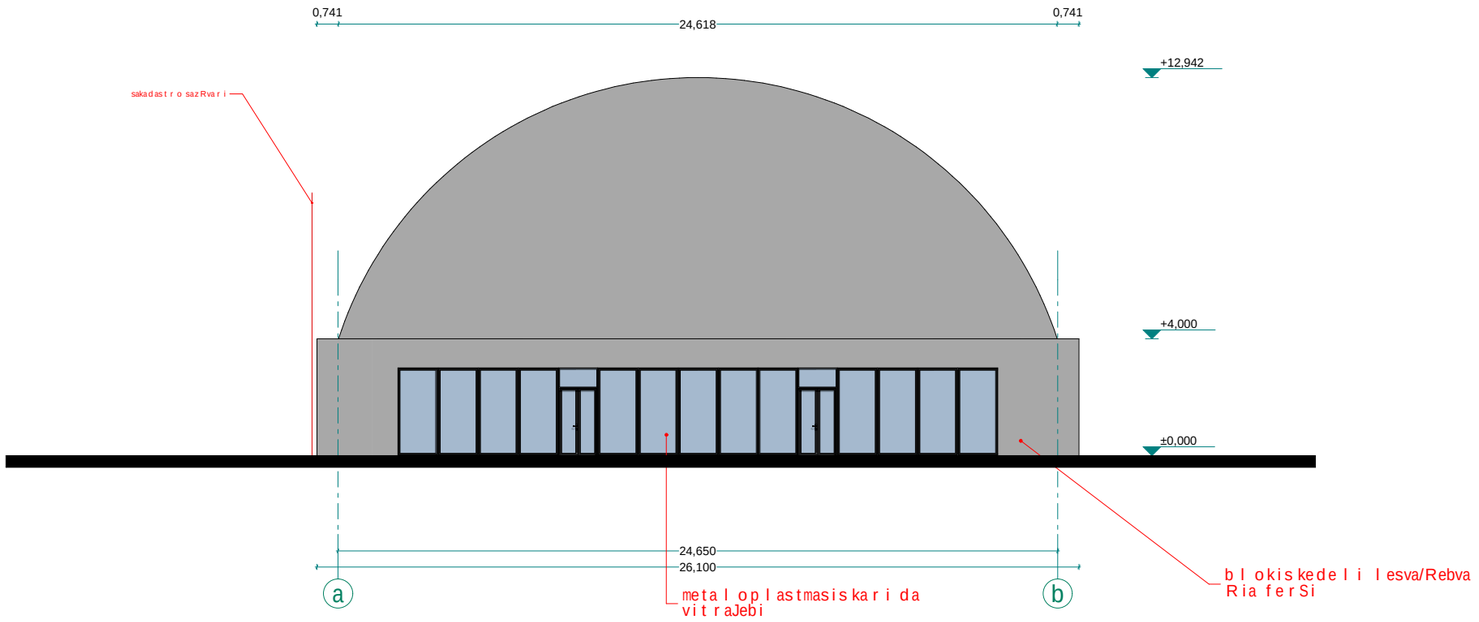

xelSekruleba #

pirobiTi aRniSvnebi

a RerZis xazi

sakadastro sazRvari

Wrilis xazi

blokis kedeli

monoliTuri sveti

aguris sveti

eqsplikacia

SeniSvna

FLEX ARCHITECTURE

S.p.s. "fleqs arqiteqtura"		
Tanamdeboba	gvari	xelmowera
direqtori	i. maziaSvili	
arqiteqtori	i. maziaSvili	
daamuSava	d. munjiSvili	

damkveTi: S.p.s "giomir"

proeqtis saxelwodeba:
sportul gamajansaRebeli kompleqsi

misamarTi:
q. Tbilisi, gorgasli s 75 a

masStabi	TariRi	naxazis dasaxeleba
1:200		gegma +0.00 niSnulze

stadia	furceli	furclebi
arq. nawili		

შენობა №9
სასტუმროს და ჯაფეს ფასადი 1-6 ღერძებში
მ. 1:200

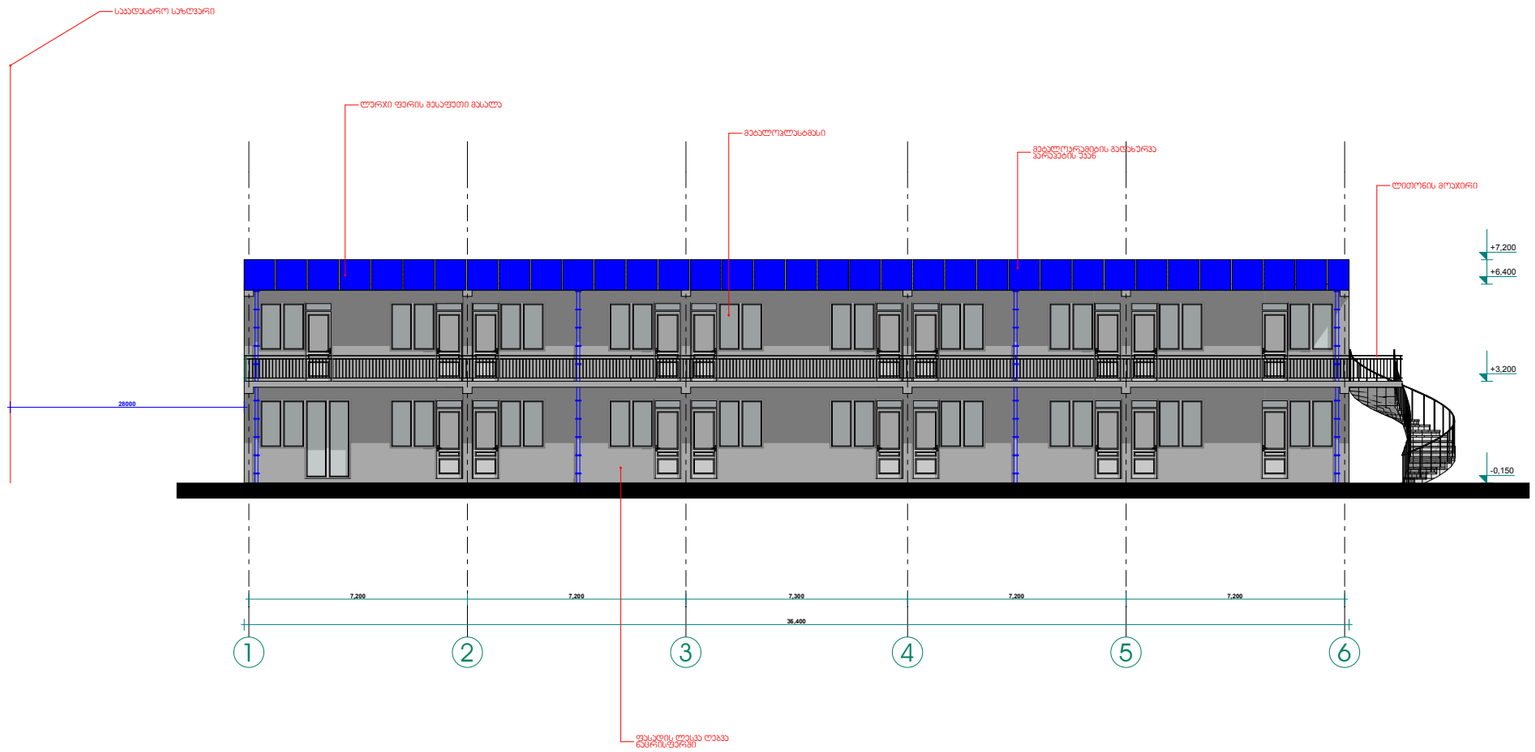

ხელშეკრულება №

პირობითი აღნიშვნები

ღერძის ხაზი

საკადასტრო საზღვარი

ჭრილის ხაზი

ბლოკის კედელი

მონოლითური სველი

აბურის სველი

ექსპლიკაცია

შენიშვნა

1. შენიშვნის მოწყვლადობის კლასიფიკაციის, რისკების ანალიზისა და პროფესიონალიზმის შესახებ იხილეთ შენიშვნის გაანგარიშების და პროექტის შესწავლის პროცედურების მოთხოვნების საინჟინრო

2. პროექტში გამოყენებული ტექნიკური პროფესიონალიზმი შესაძლებელია შეიცვალოს მხოლოდ

3. შენიშვნის გარე და შიდა კიბის საფეხურების ანალიზისა შესაძლებელია შეიცვალოს

4. შენარჩუნების კარების და სხვა ღიობების მოსანაკეთ ზომების მოსაძებნელად და ტოლერანტობის შესაძლებელია ღიობ სასარგებლო შესაბამისად შესაძლებელია პროექტის სრულ.

FLEX ARCHITECTURE

შ.პ.ს. "ფლექს არქიტექტურა"		
თანამდებობა	გვარი	ხელმოწერა
დირექტორი	ი. მაზნიაშვილი	
არქიტექტორი	ი. მაზნიაშვილი	
დაამშვა	დ. შენგუშვილი	

დამკვეთი:

პროექტის სახელწოდება:

მისამართი:

მასშტაბი	თარიღი	ნახაზის დასახელება
1:200		სახურავის გეგმა

სტადია	შეკვეთი	შეკვლება
არქ. ნაწილი	1	

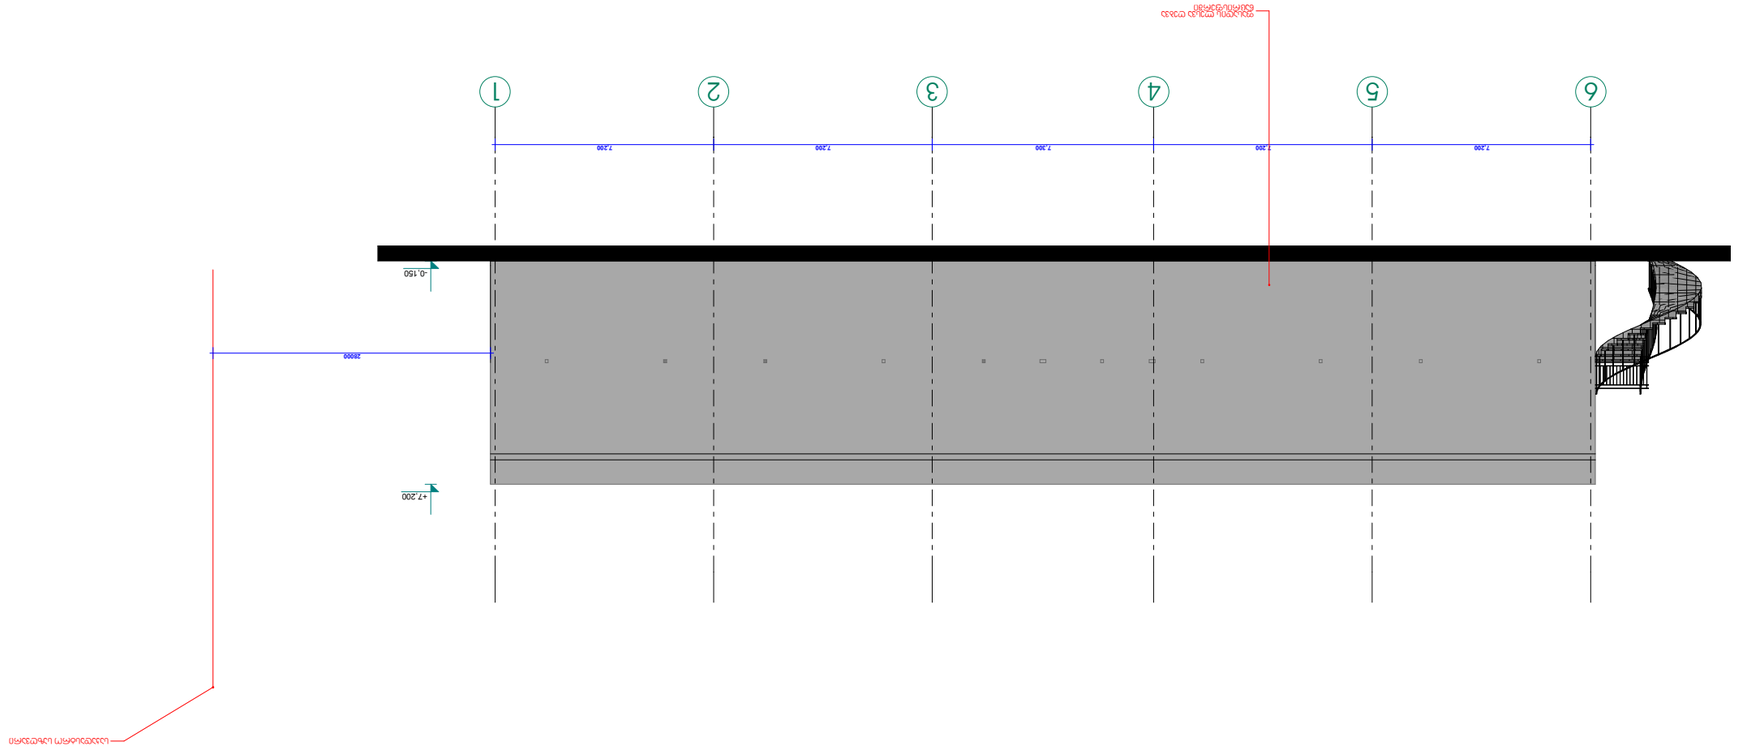

ჭრილი №9
ესკალატორის 1-ლი და ბოლო ფრენის 6-1 ღერძებზე
მ. 1:200

ნახ. ბარათი	1
ცვლილების №1	ცვლილების თარიღი

მასშტაბი 1:200	ფორმატი	პროექტის №1
		პროექტის ეტაპი

პროექტის ავტორები

ესკიზი ბარათი 5

ესკალატორის ლითონის ჩარჩო

ესკალატორის ბარათი

ესკალატორის ღობე

ელექტრო ტრანსფორმატორი ცხაურით

ელექტრო ტრანსფორმატორი

ესკალატორის ბარათი

ესკალატორის ბარათი

ესკალატორის ბარათ

შენობა №9
სასტუმროს და კაფეს ფასადი ა-ბ ღერძებში
მ. 1:200

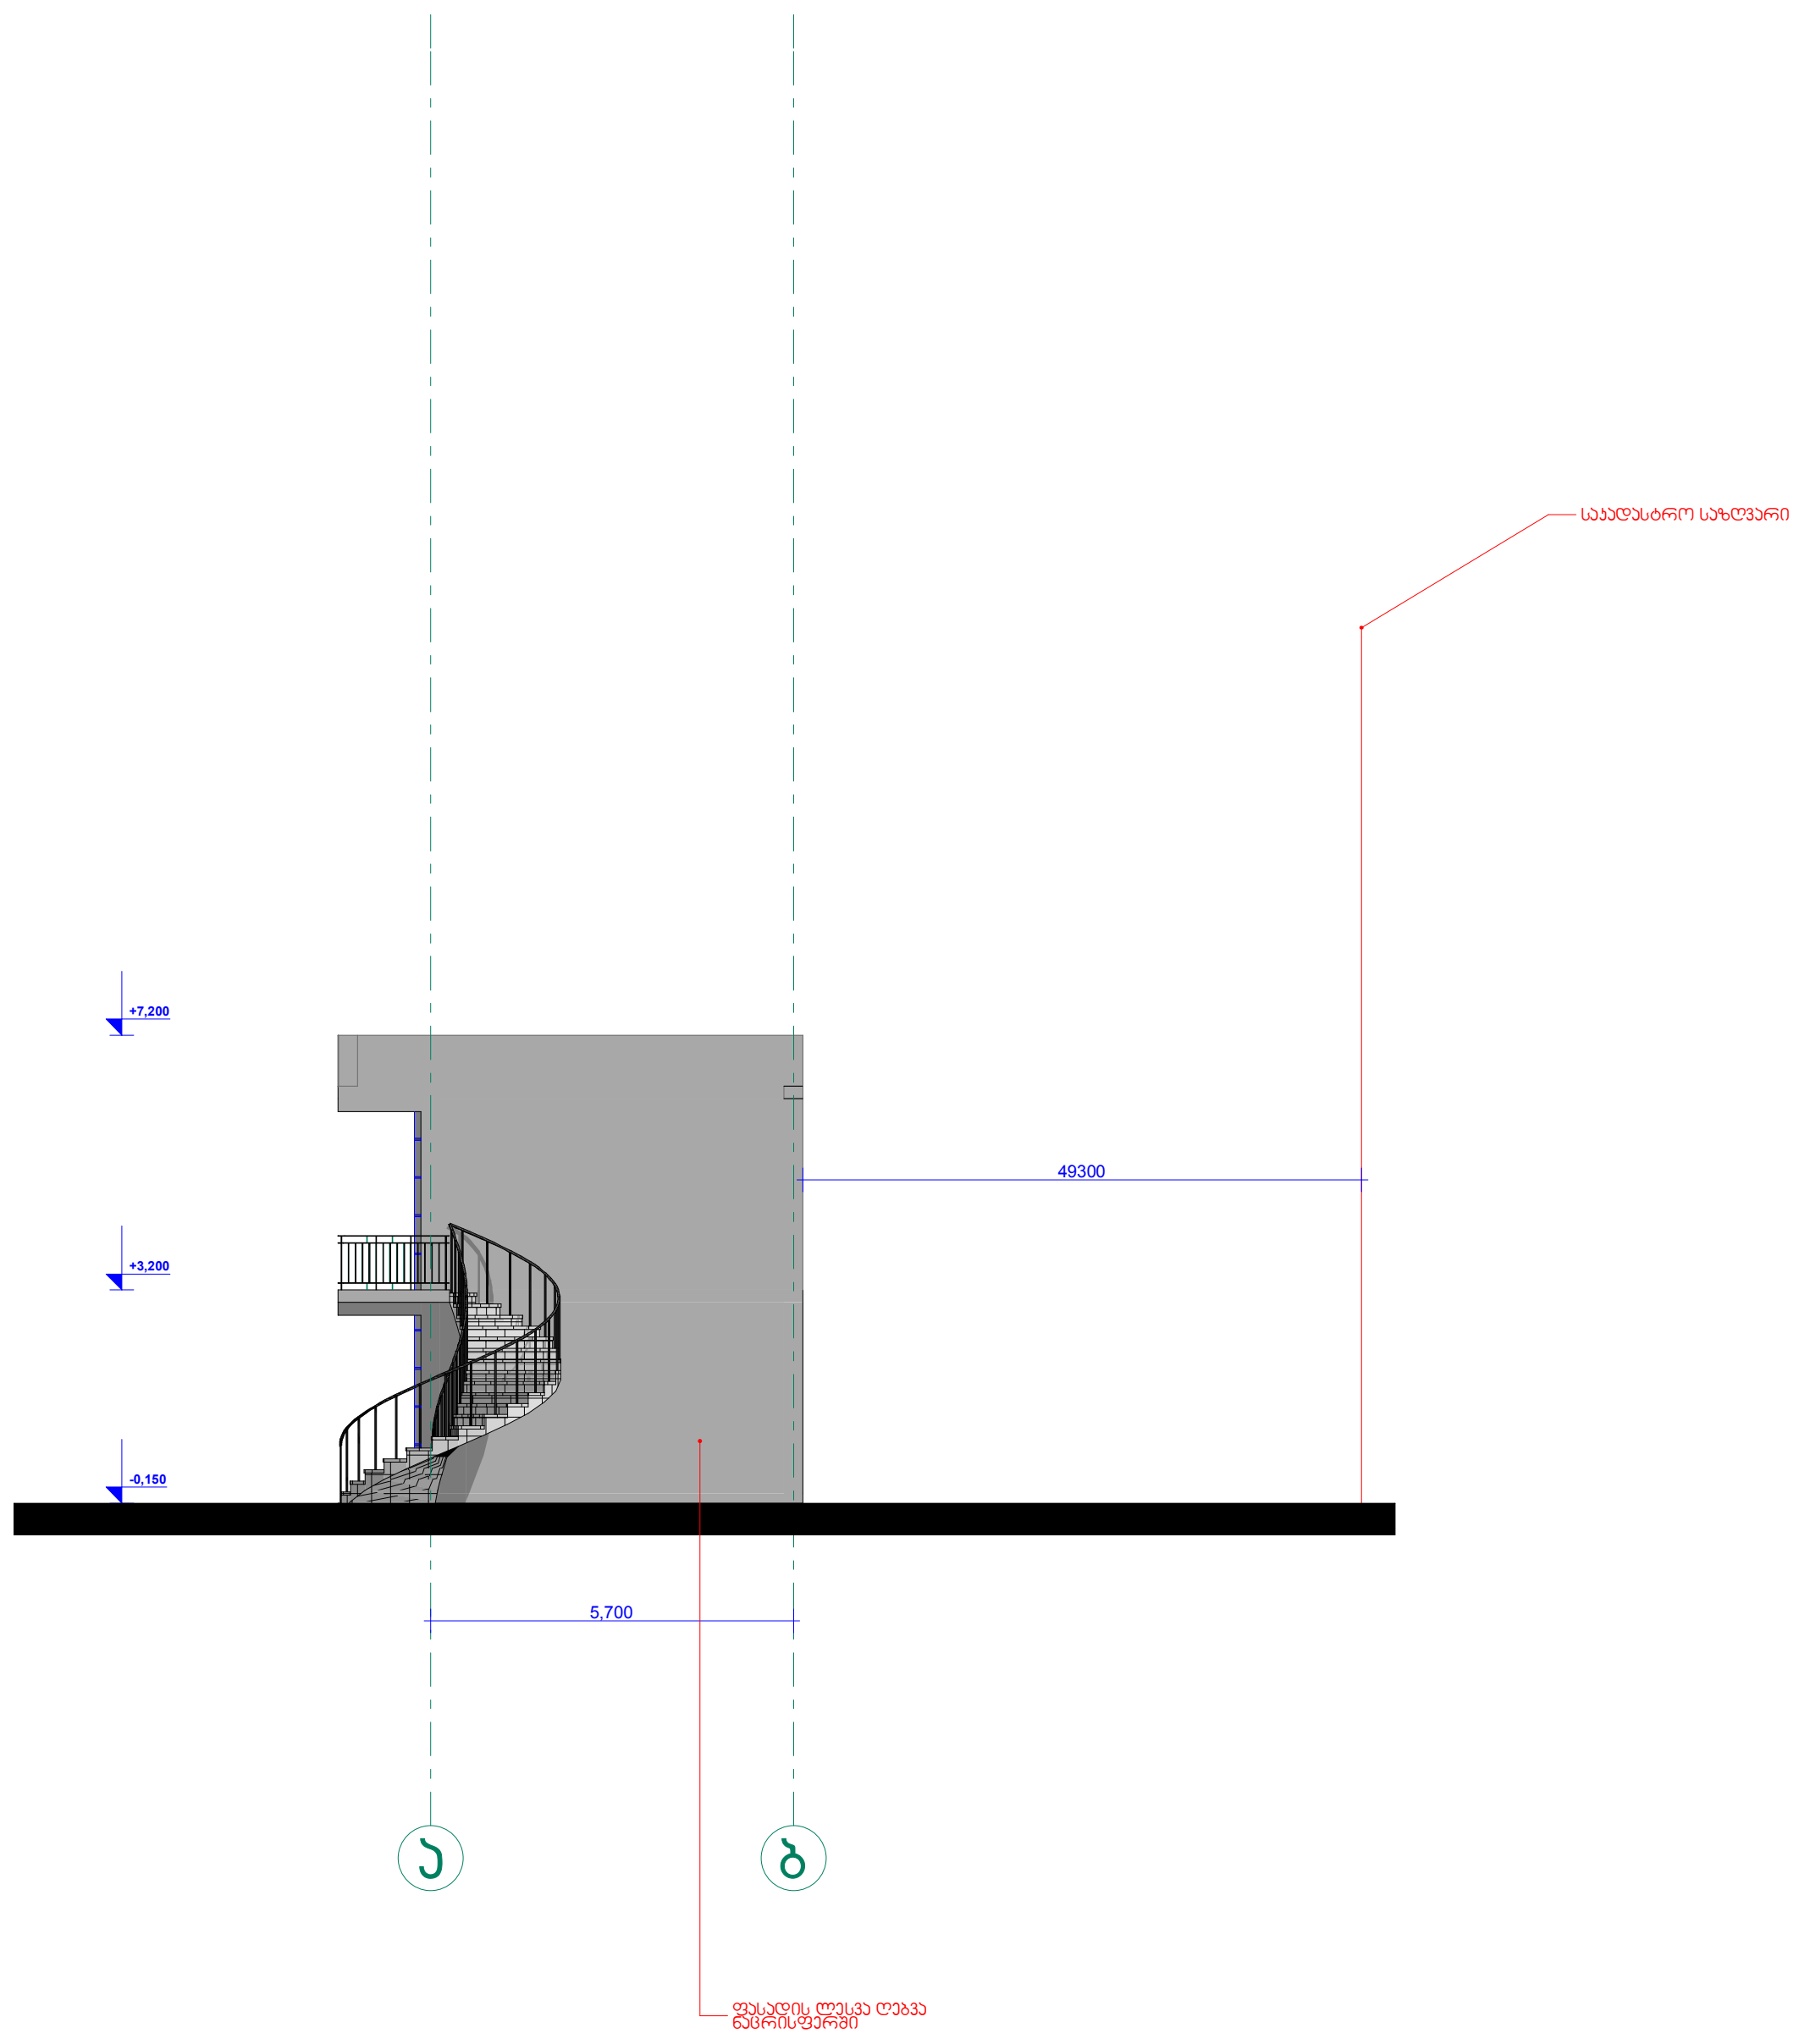

შენობა №9
სასტუმროს და კაფეს ფასადი ბ-ა ღერძებში
მ. 1:200

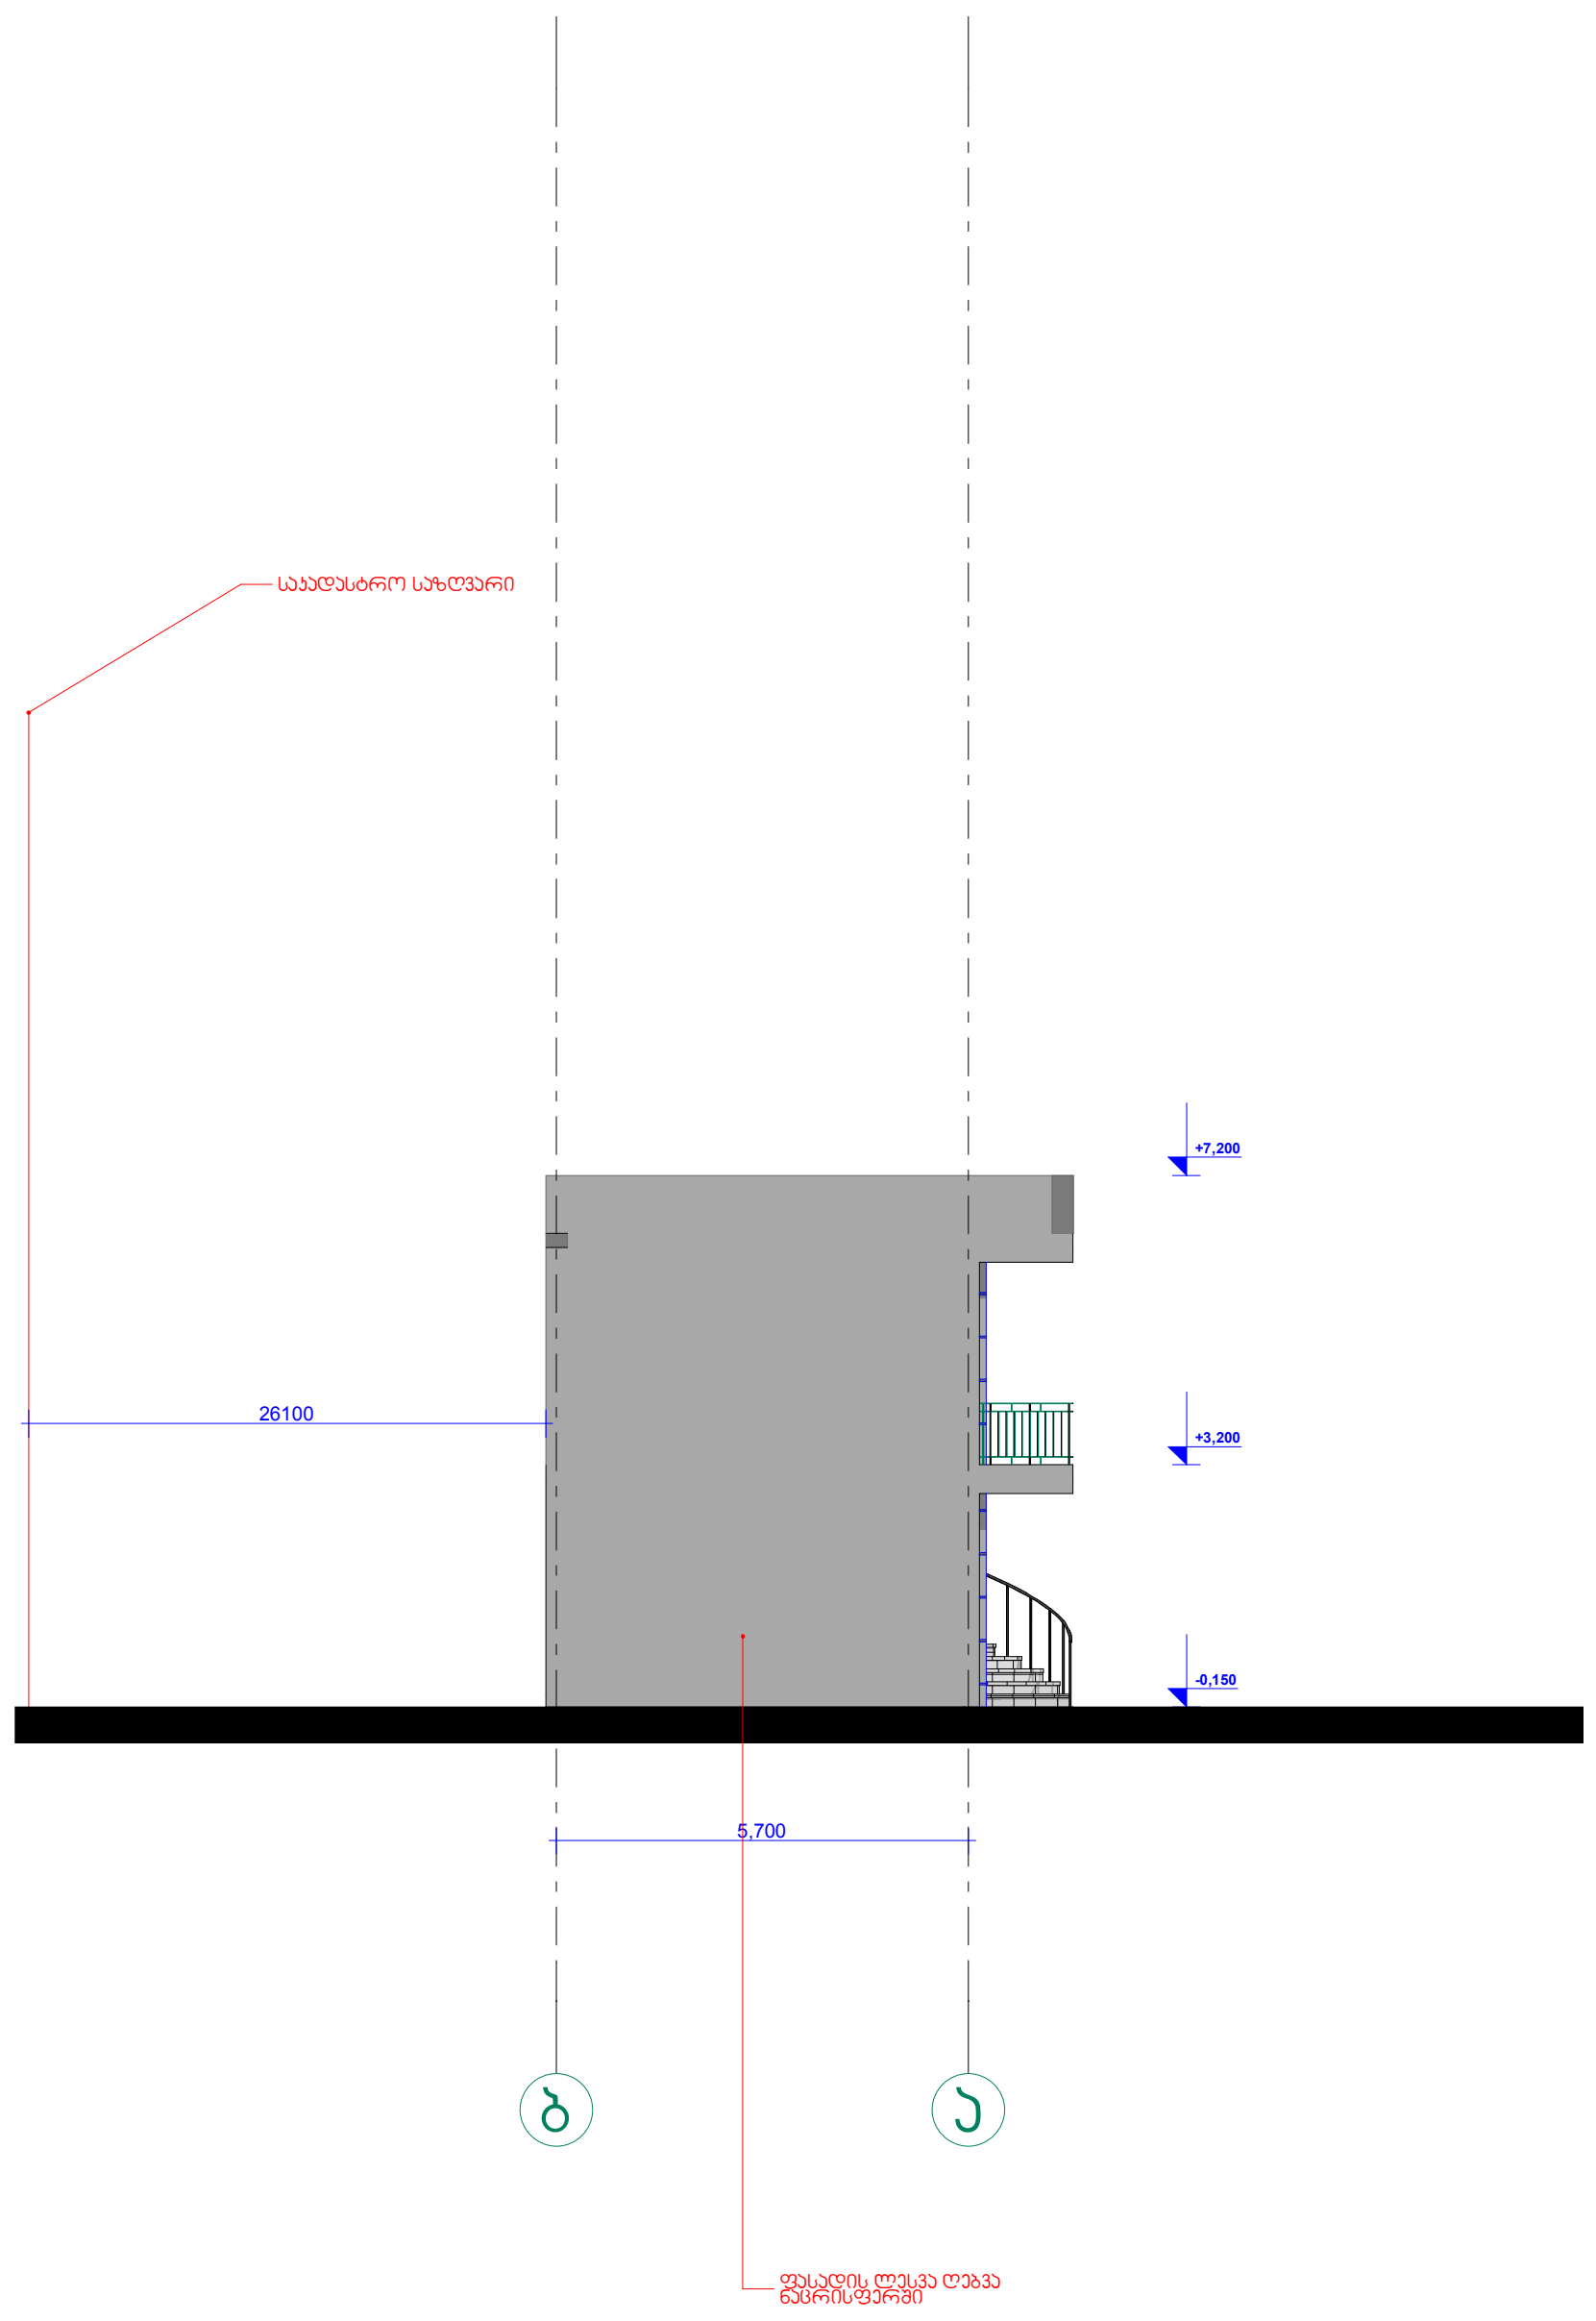

ხელშეკრულება №	

პირობითი აღნიშვნები

- ღერძის ხაზი
- საკადასტრო საზღვარი
- ჭრილის ხაზი
- ბლოკის კედელი
- მონოლითური სვეტი
- აგურის სვეტი

ექსპლიკაცია

შენიშვნა

1. შენობის მონოლითური კოლონების, რიგელების რაოდენობა და კონფიგურაცია შეიძლება შეიცვალოს შენობის გაბარიტების და ვიზუალის უცვლელად კონსტრუქტორის მოთხოვნის საფუძველზე
2. პროექტში ნაჩვენები რელიეფის კონფიგურაცია შეიძლება შეიცვალოს მცირედით
3. შენობის გარე და შიდა კიბის საფეხურების რაოდენობა შეიძლება შეიცვალოს
4. ვიტრაჟების კარისა და სხვა ღიობების მოძრავი ფრთების მიმართულება და რაოდენობა შეიძლება იყოს სხვადასხვა. შესაბამისად შეიძლება შეიცვალოს პროფილის სისქე.

FLEX ARCHITECTURE

შ.პ.ს. "ფლექს არქიტექტურა"		
თანამდებობა	გვარი	ხელმოწერა
დირექტორი	ი. მაზიაშვილი	
არქიტექტორი	ი. მაზიაშვილი	
დაამუშავა	დ. მუნჯიშვილი	

დამკვეთი:

პროექტის სახელწოდება:

მისამართი:

მასშტაბი	თარიღი	ნახაზის დასახელება
1:200		სახურავის გეგმა

სტადია	ფურცელი	ფურცლები
არქ. ნაწილი	1	

Senoba #7

sportuli RonisZiebebis Senobis fasadi T-a RerZebSi

m. 1.200

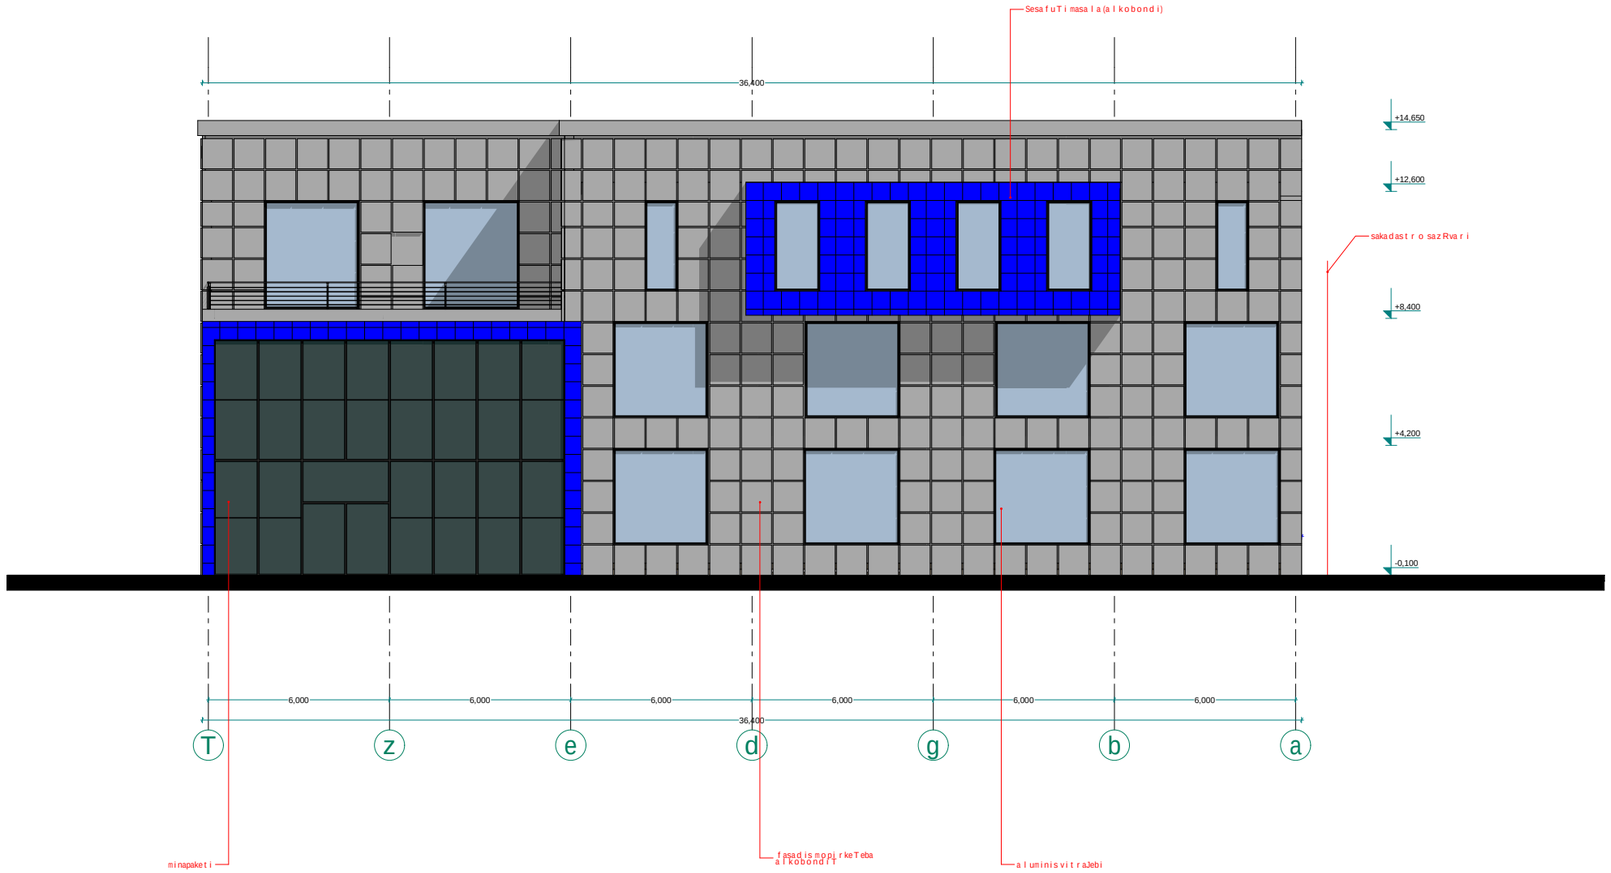

xelSekruleba #

pirobiTi aRniSvnebi

a RerZis xazi

sakadastro sazRvari

Wrilis xazi

blokis kedeli

monoliTuri sveti

aguris sveti

eqsplikacia

SeniSvna

1. Senobis monoliTuri kolonebis, rigelebis raodenoba da konfiguracia SeiZleba Seicvalos Senobis gabaritebis da vizualis ucvlelad konstruqtoris moTxovnis safuZvelze
2. proeqtSi naCvenebi reliefis konfiguracia SeiZleba Seicvalos mciredi T
3. Senobis gare da Sida kibis safexurebis raodenoba SeiZleba Seicvalos
4. vitraJebis karisa da sxva Riobebis možravi frTebis minarTuleba da roadoneboa SeiZleba iyos sxvadasxva Sesabamisad SeiZleba Seicvalos profilis siqe.

FLEX ARCHITECTURE

S.p.s. "fleqs arqiteqtura"		
Tanamdeboba	gvari	xelmowera
direqtori	i. maziaSvili	
arqiteqtori	i. maziaSvili	
daamuSava	d. munjiSvili	

damkveTi:

proeqtis saxelwodeba:

misamarTi:

masStabi	TariRi	naxazis dasaxeleba
1:200		gegma +0.00 niSnulze

stadia	furceli	furclebi
arq. nawili	1	

Seno ba #7

spo r tu l i RonisZiebebis Seno bis fasadi 4-1 Re r ZebSi

m. 1.200

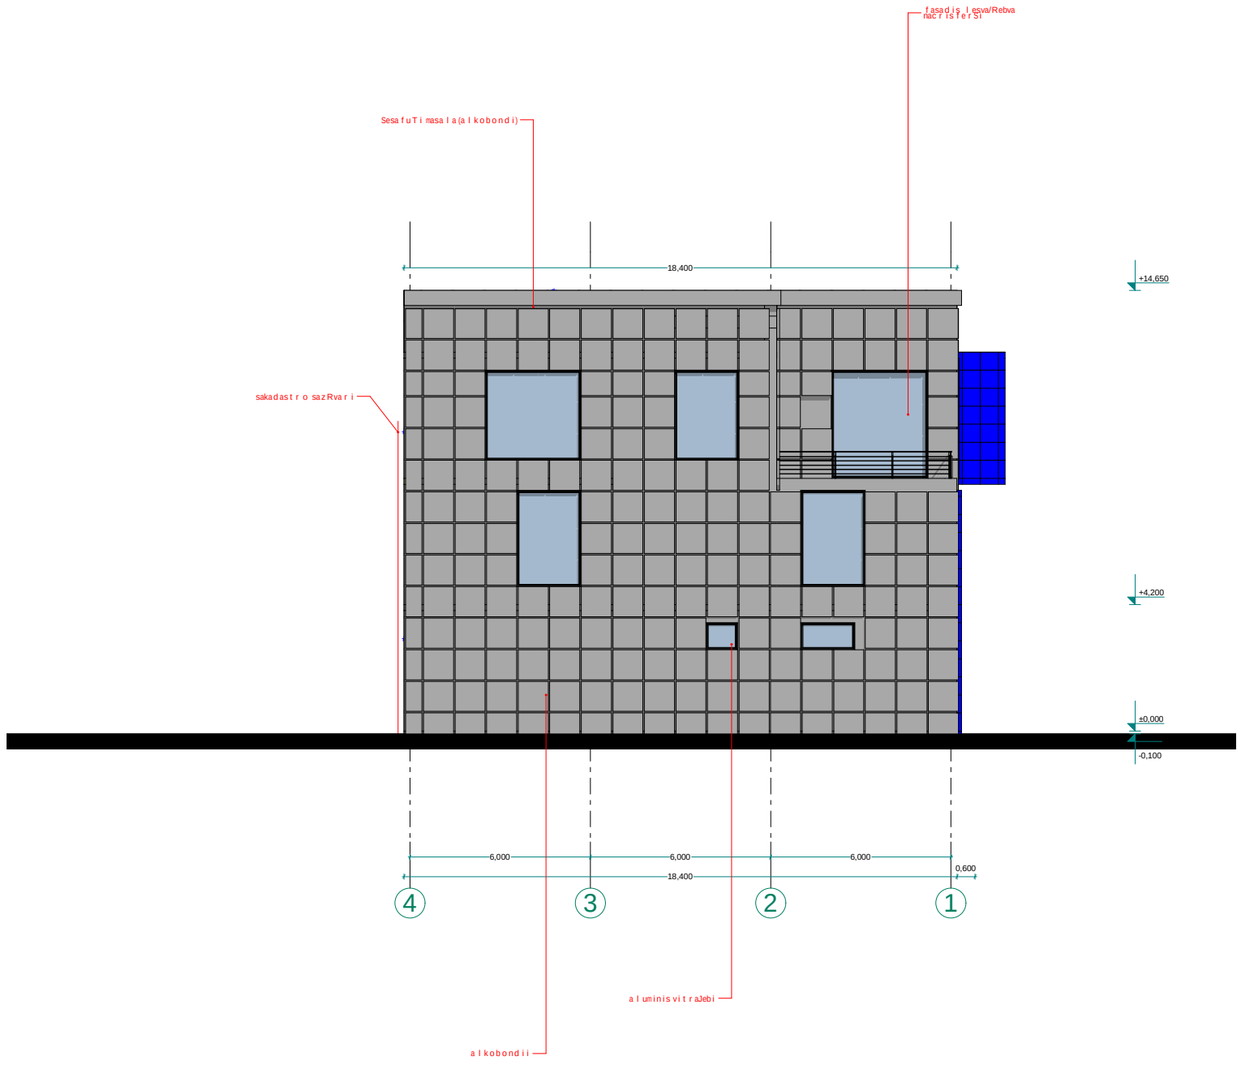

xe l Sekru l eba #

pi r obiTi aRniSvnebi

a RerZis xazi

sakadast r o saz Rvar i

W r i l is xazi

b l okis kede l i

mono l iTuri sveti

aguris sveti

eqsp l ikacia

SeniSvna

1. Senobis nono l iTuri kol onebis, rige l ebis raodenoba da kof i guracia SeiZ l eba Seicva l os Senobis gabar i tebis da vizua l is ucv l e l ad konst r uqt o r is no Txovnis safuZve l ze
2. p r oeqtSi naCvenebi r e l i ef is konf i guracia SeiZ l eba Seicva l os nci r ediT
3. Senobis gare da Sida kibis safexurebis raodenoba SeiZ l eba Seicva l os
4. vi t r aJebis karisa da sxva Riobebis noZravi fr Tebis minar Tu l eba da r oadoneboa SeiZ l eba iyos sxvadasxva. Sesabamisad SeiZ l eba Seicva l os p r o f i l i is sisqe

FLEX ARCHITECTURE

S.p.s. "f l eqs arqi teqt u r a"		
Tanamdeboba	gvar i	xe l mowera
di reqt o r i	i. mazi aSvi l i	
arqi teqt o r i	i. mazi aSvi l i	
daamuSava	d. munj i Svi l i	

damkveTi:

p r oeqt is saxe l wodeba:

mi samar Ti:

masSt abi	TariRi	naxazis dasaxe l eba
1:200		gegma +0.00 niSnu l ze

stadia	f ur ce l i	f ur c l ebi
arq. nawi l i	1	

შენობა №7

სპორტული ღონისძიებების შენობის ფასადი ა-თ ღერძებში

მ. 1.200

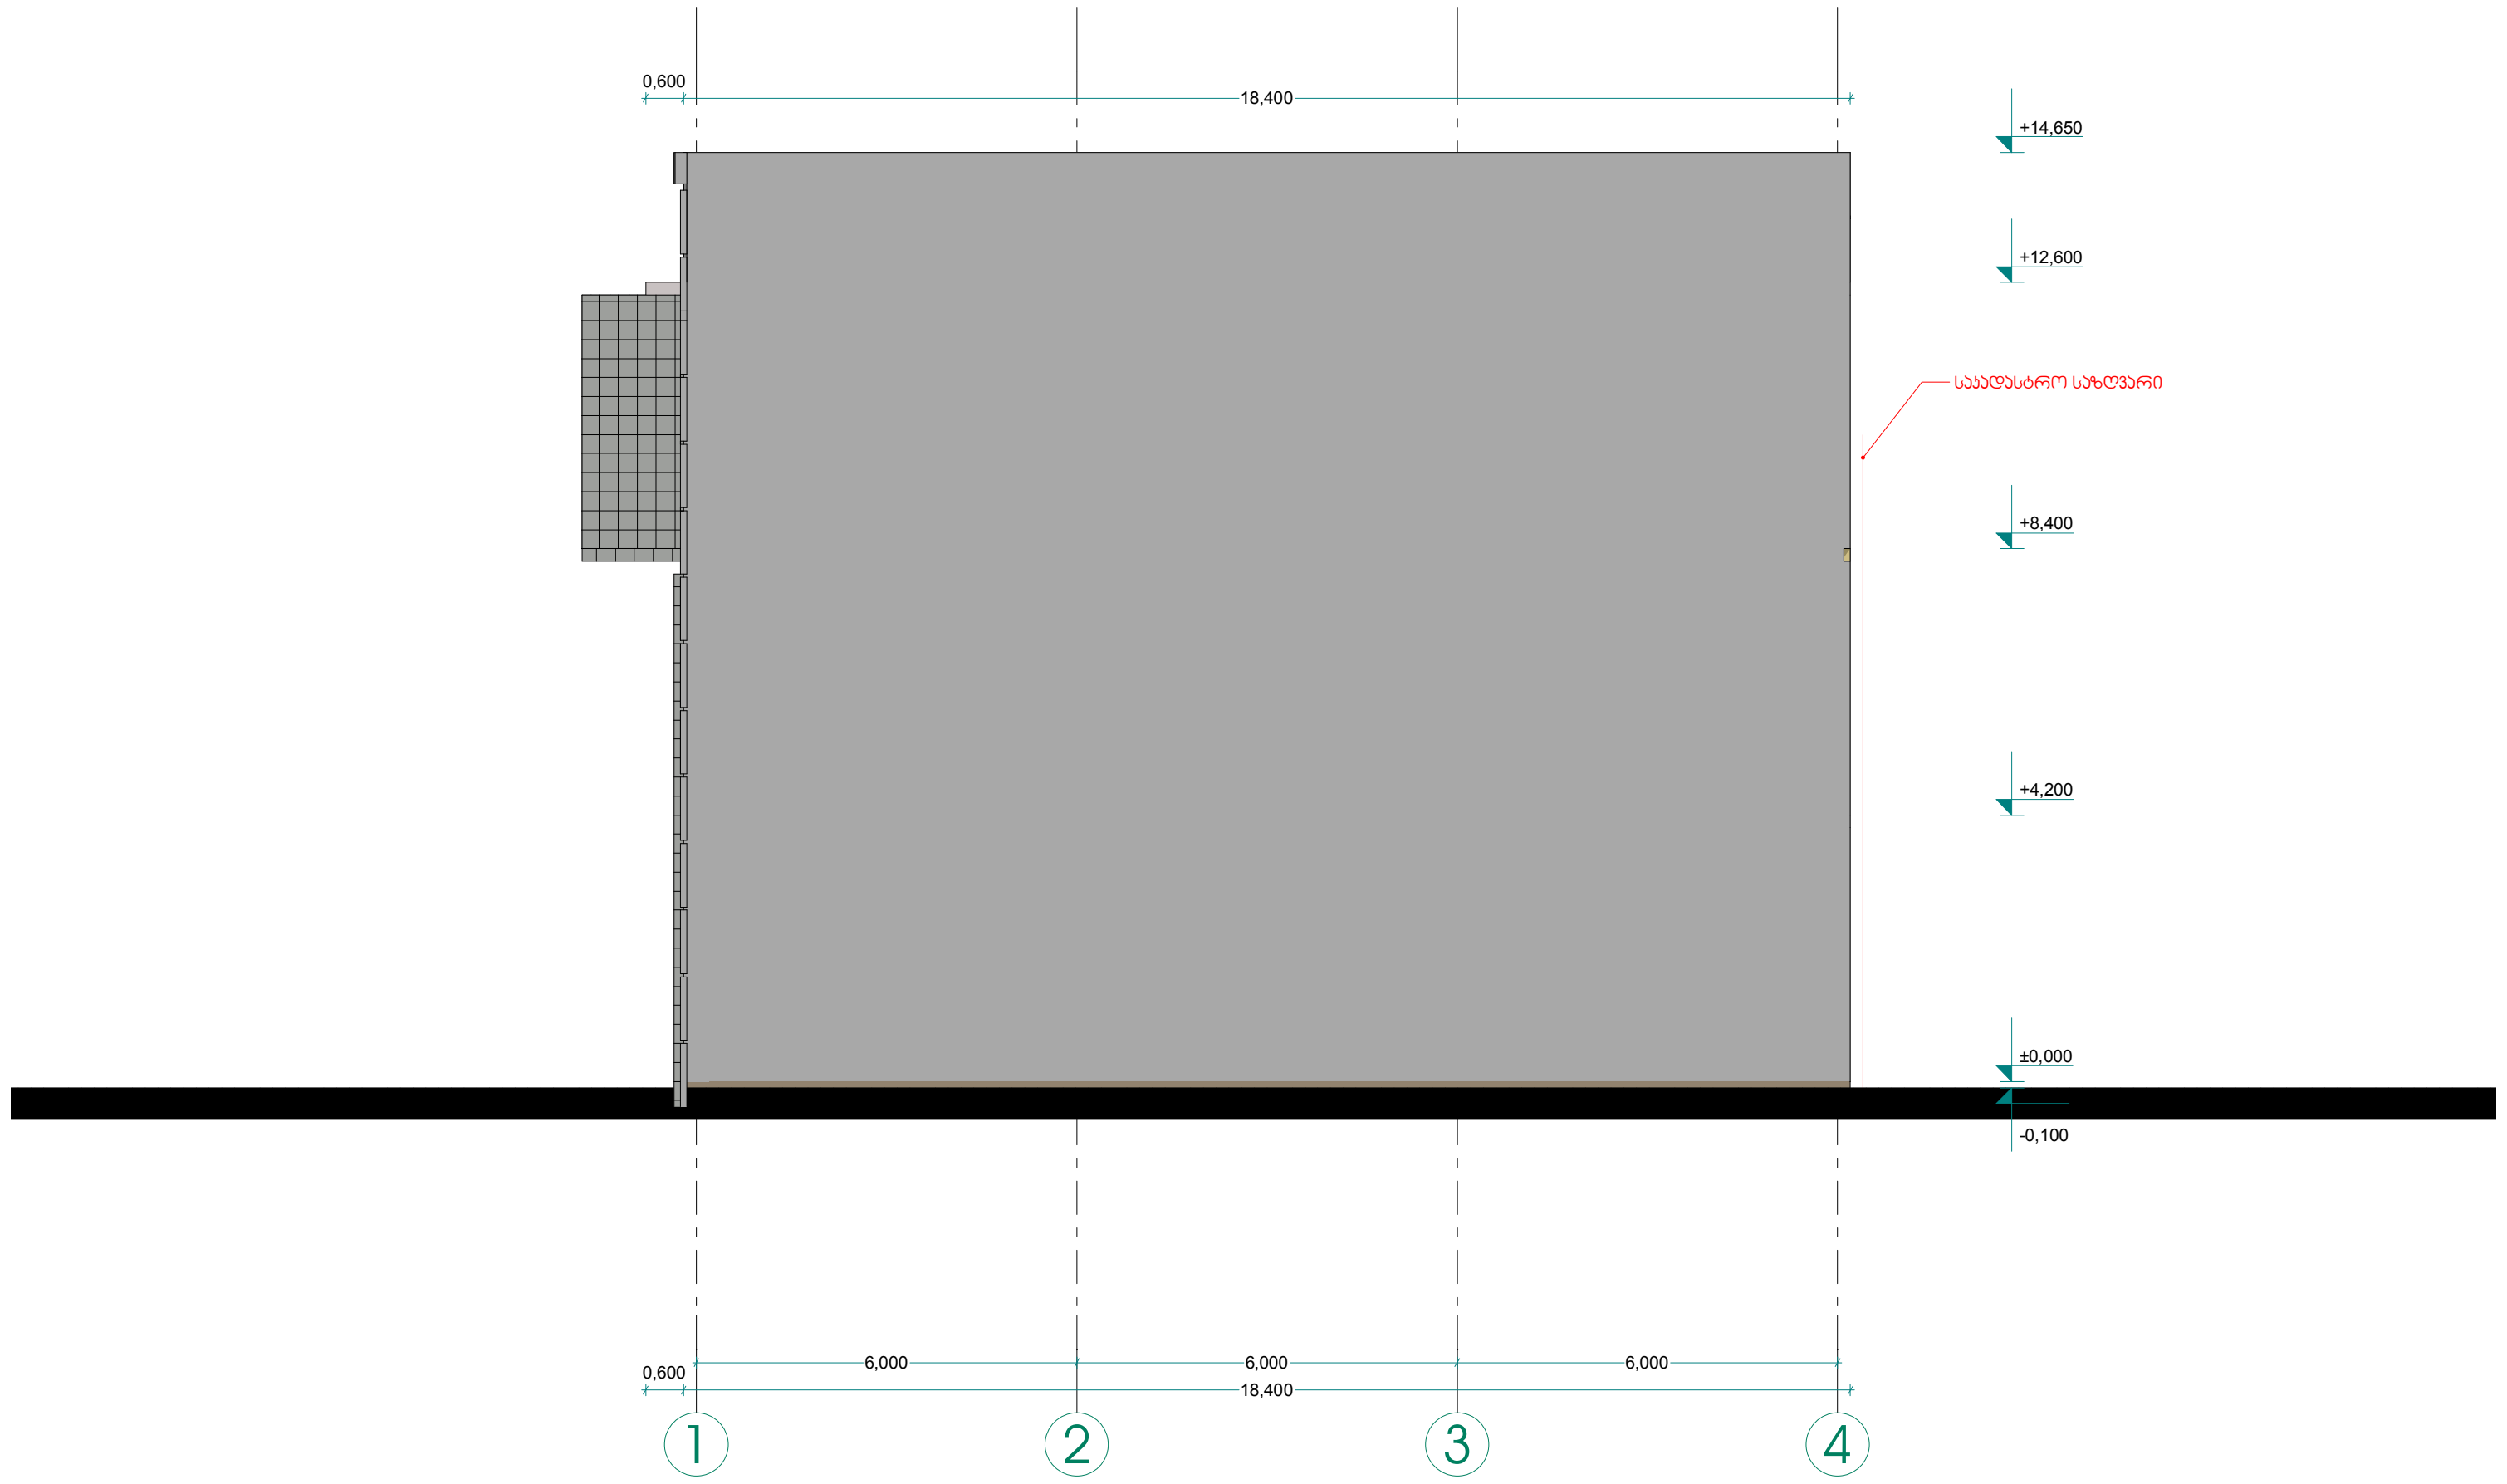

ხელშეკრულება №	

პირობითი აღნიშვნები

- ა ღერძის ხაზი
- საკადასტრო საზღვარი
- ჭრილის ხაზი
- ბლოკის კედელი
- მონოლითური სვეტი
- აგურის სვეტი

ექსპლიკაცია

შენიშვნა

1. შენობის მონოლითური კოლონების, რიგელების რაოდენობა და კონფიგურაცია შეიძლება შეიცვალოს შენობის გაბარიტების და ვიზუალის უცვლელად კონსტრუქტორის მოთხოვნის საფუძველზე
2. პროექტში ნაჩვენები რელიეფის კონფიგურაცია შეიძლება შეიცვალოს მცირედით
3. შენობის გარე და შიდა კიბის საფეხურების რაოდენობა შეიძლება შეიცვალოს
4. ვიტრაჟების კარისა და სხვა ღიობების მოძრავი ფრთების მიმართულება და როადონებოა შეიძლება იყოს სხვადასხვა. შესაბამისად შეიძლება შეიცვალოს პროფილის სისქე.

FLEX ARCHITECTURE

შ.პ.ს. "ფლექს არქიტექტურა"		
თანამდებობა	გვარი	ხელმოწერა
დირექტორი	ი. მაზიაშვილი	
არქიტექტორი	ი. მაზიაშვილი	
დაამუშავა	დ. მუნჯიშვილი	

დამკვეთი:

პროექტის სახელწოდება:

მისამართი:

მასშტაბი	თარიღი	ნახაზის დასახელება
1:200		გეგმა +0.00 ნიშნულზე

სტადია	ფურცელი	ფურცლები
არქ. ნაწილი	1	

შენობა №7
სპორტული ღონისძიებების შენობის ფასადი ა-თ ღერძებში
მ. 1.200

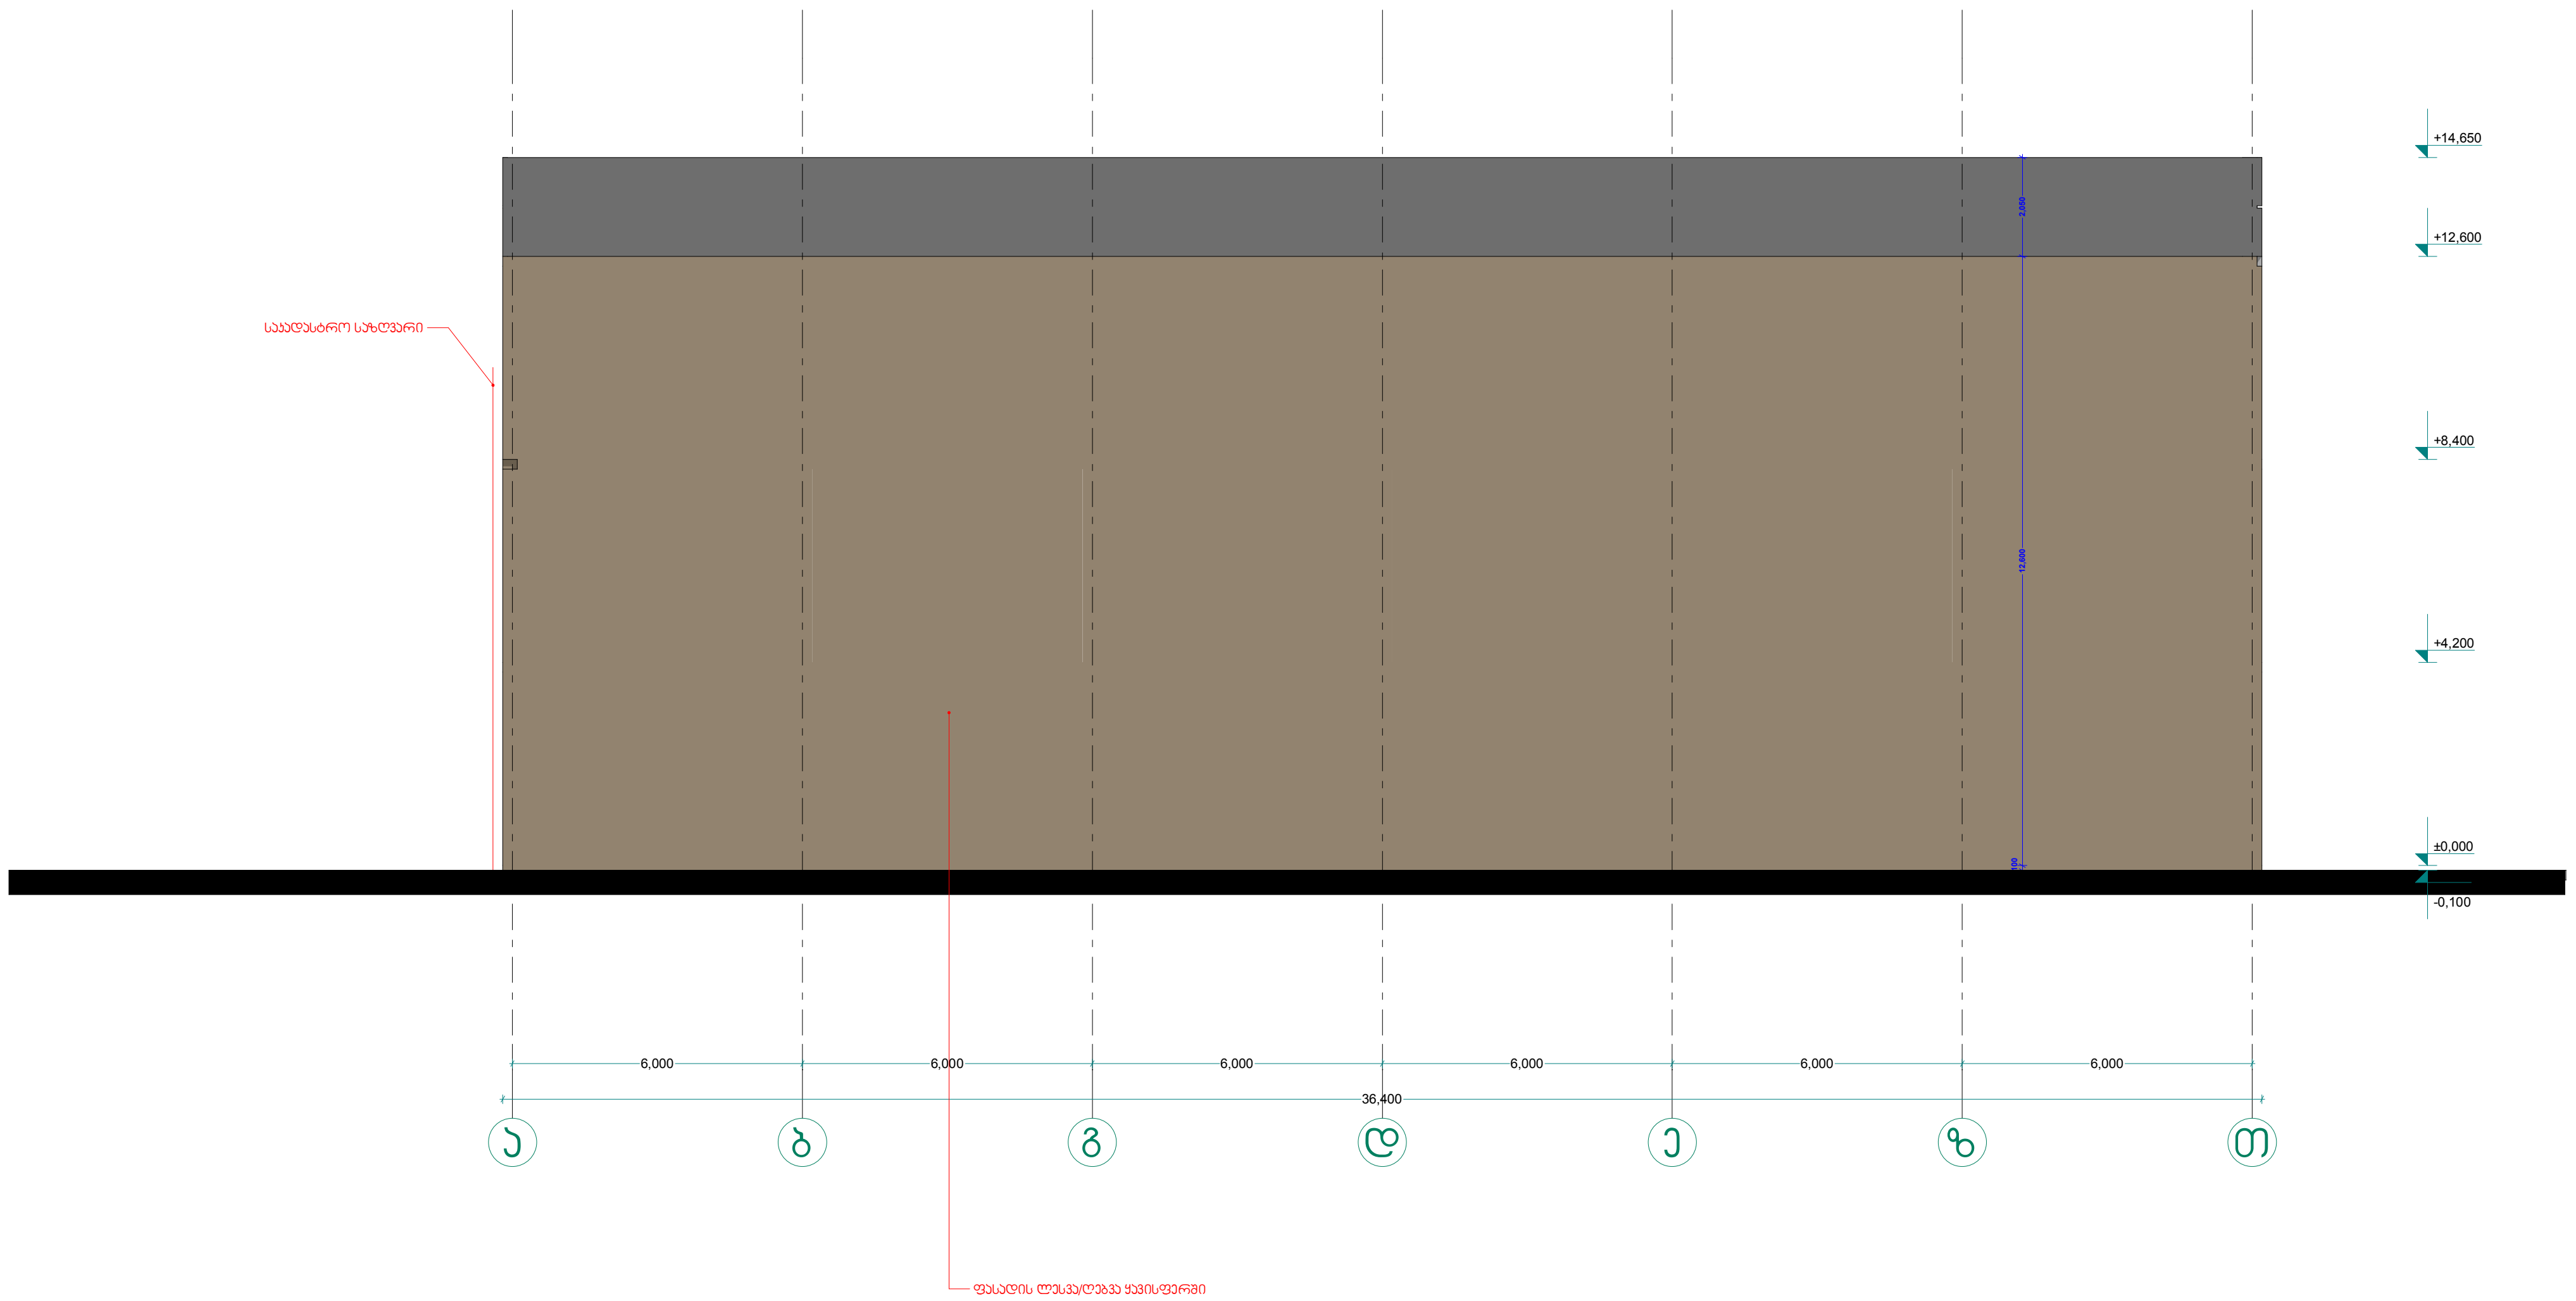

ხელშეკრულება №	

პირობითი აღნიშვნები

- ა — ღერძის ხაზი
- საკადასტრო საზღვარი
- ჭრილის ხაზი
- ბლოკის კედელი
- მონოლითური სვეტი
- აგურის სვეტი

ექსპლიკაცია

შენიშვნა

1. შენობის მონოლითური კოლონების, რიგელების რაოდენობა და კონფიგურაცია შეიძლება შეიცვალოს შენობის გაბარიტების და ვიზუალის უცვლელად კონსტრუქტორის მოთხოვნის საფუძველზე
2. პროექტში ნაჩვენები რელიეფის კონფიგურაცია შეიძლება შეიცვალოს მცირედით
3. შენობის გარე და შიდა კიბის საფეხურების რაოდენობა შეიძლება შეიცვალოს
4. ვიტრაჟების კარისა და სხვა ღიობების მოძრავი ფრთების მიმართულება და როადონეზოა შეიძლება იყოს სხვადასხვა. შესაბამისად შეიძლება შეიცვალოს პროფილის სისქე.

FLEX ARCHITECTURE

შ.პ.ს. "ფლექს არქიტექტურა"		
თანამდებობა	გვარი	ხელმოწერა
დირექტორი	ი. მაზიაშვილი	
არქიტექტორი	ი. მაზიაშვილი	
დაამუშავა	დ. მუნჯიშვილი	

დამკვეთი:

პროექტის სახელწოდება:

მისამართი:

მასშტაბი	თარიღი	ნახაზის დასახელება
1:200		გეგმა +0.00 ნიშნულზე

სტადია	ფურცელი	ფურცლები
არქ. ნაწილი	1	