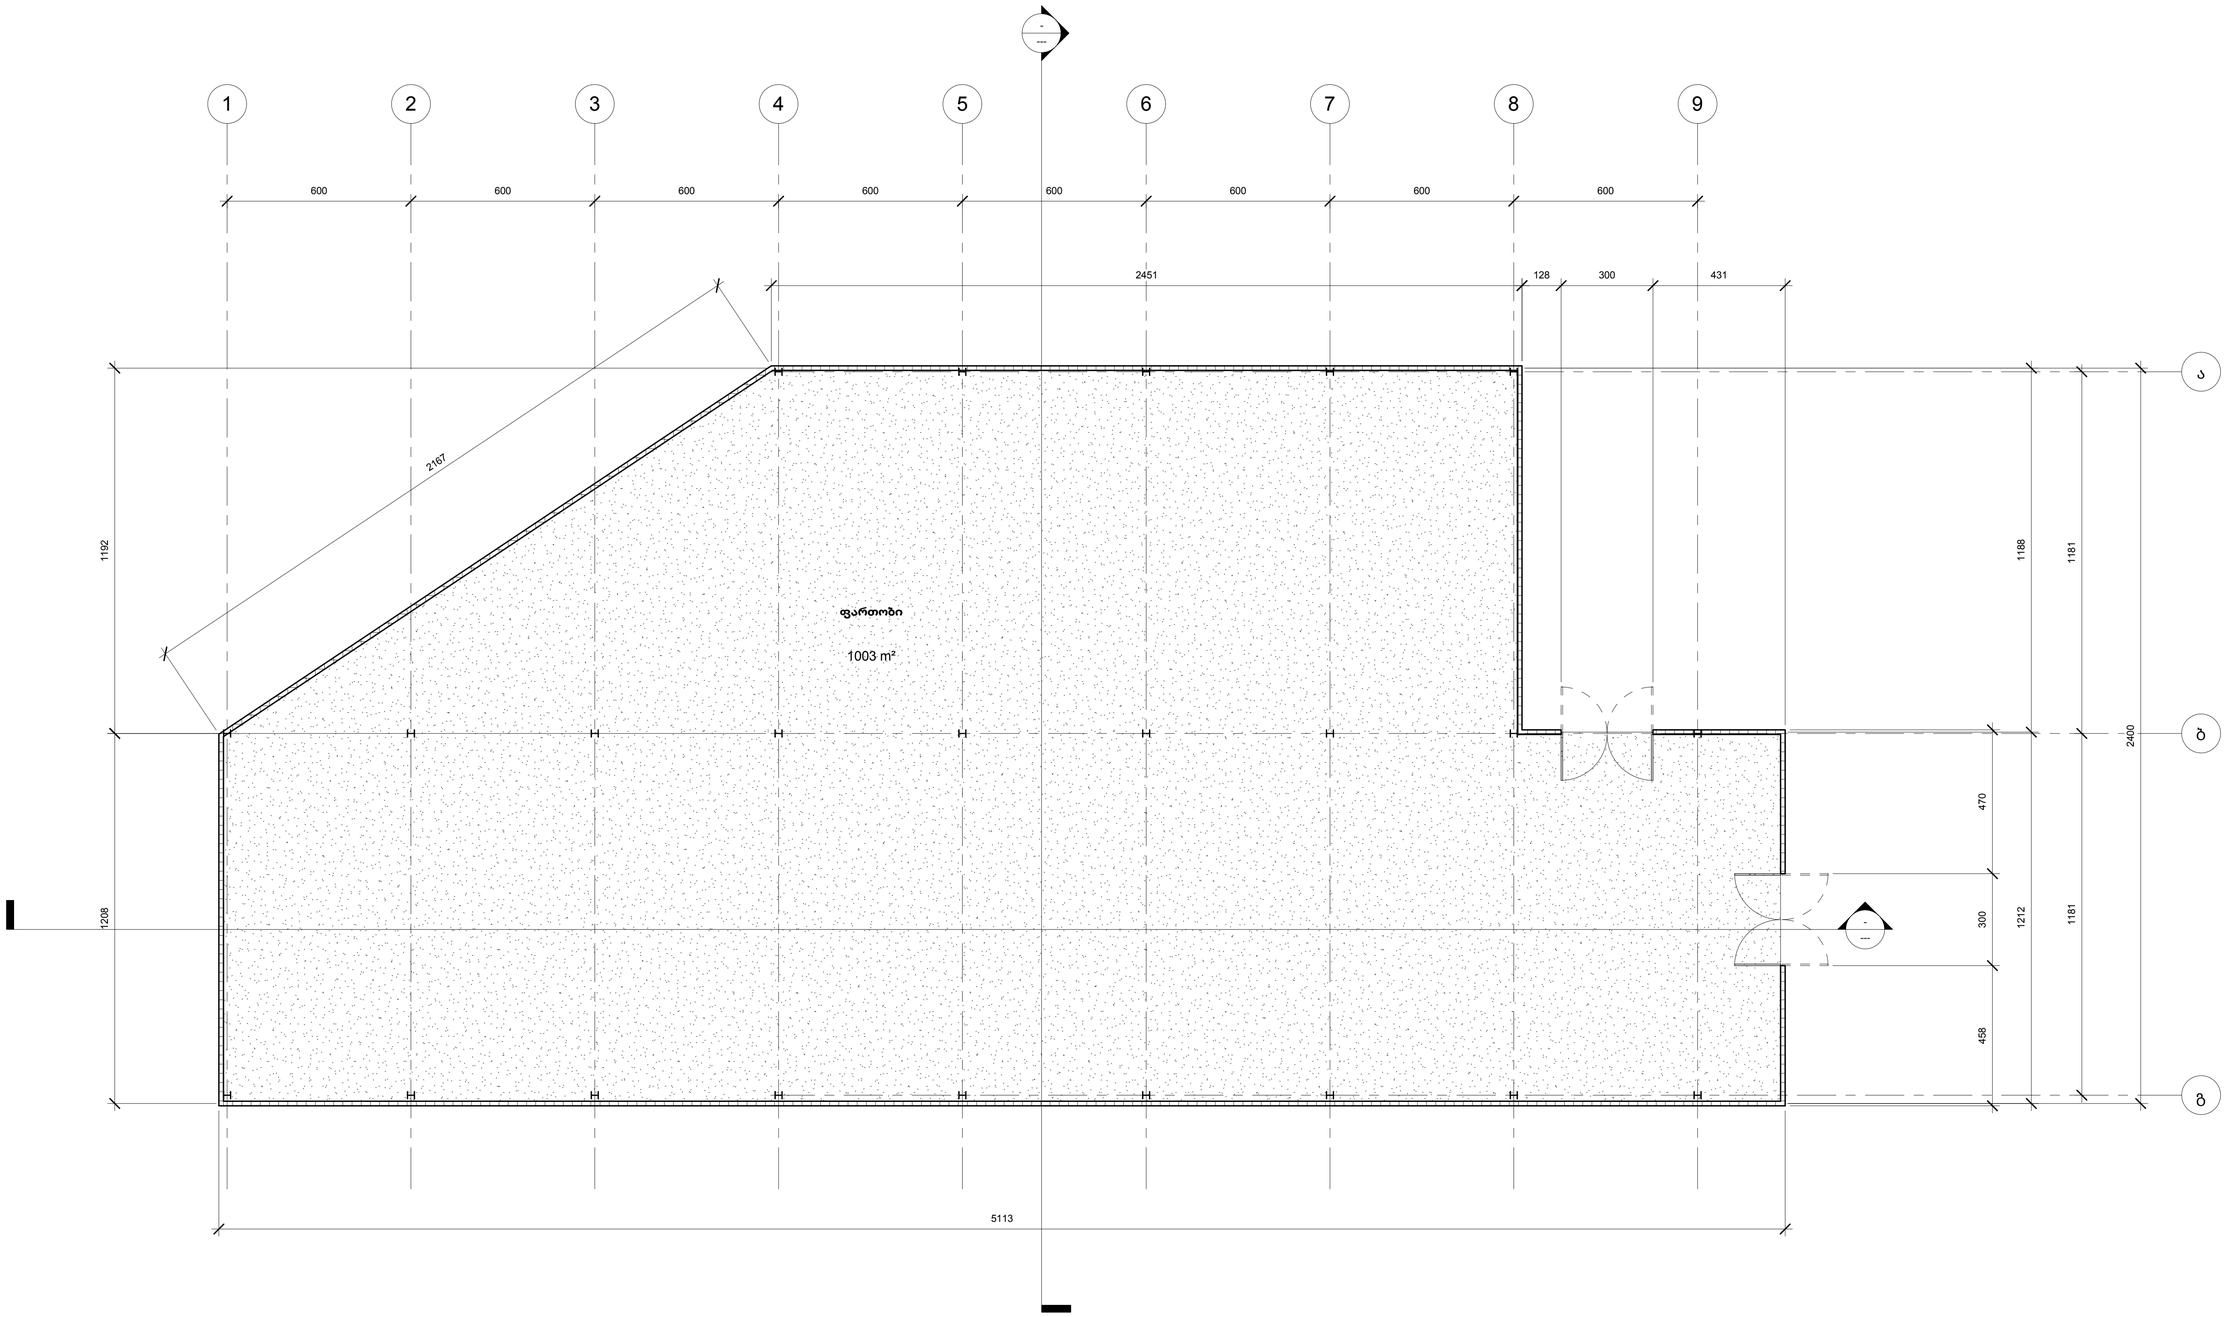
1
2
3
4
5
6
7
8
9
600
600
600
600
600
600
600
600
2451
128
300
431
2167
1192
ფართობი
1003 m²
1188
1181
ა
2400
ბ
470
300
458
1212
1181
1208
1
1
გ
5113

გეგმა მ- 1:100

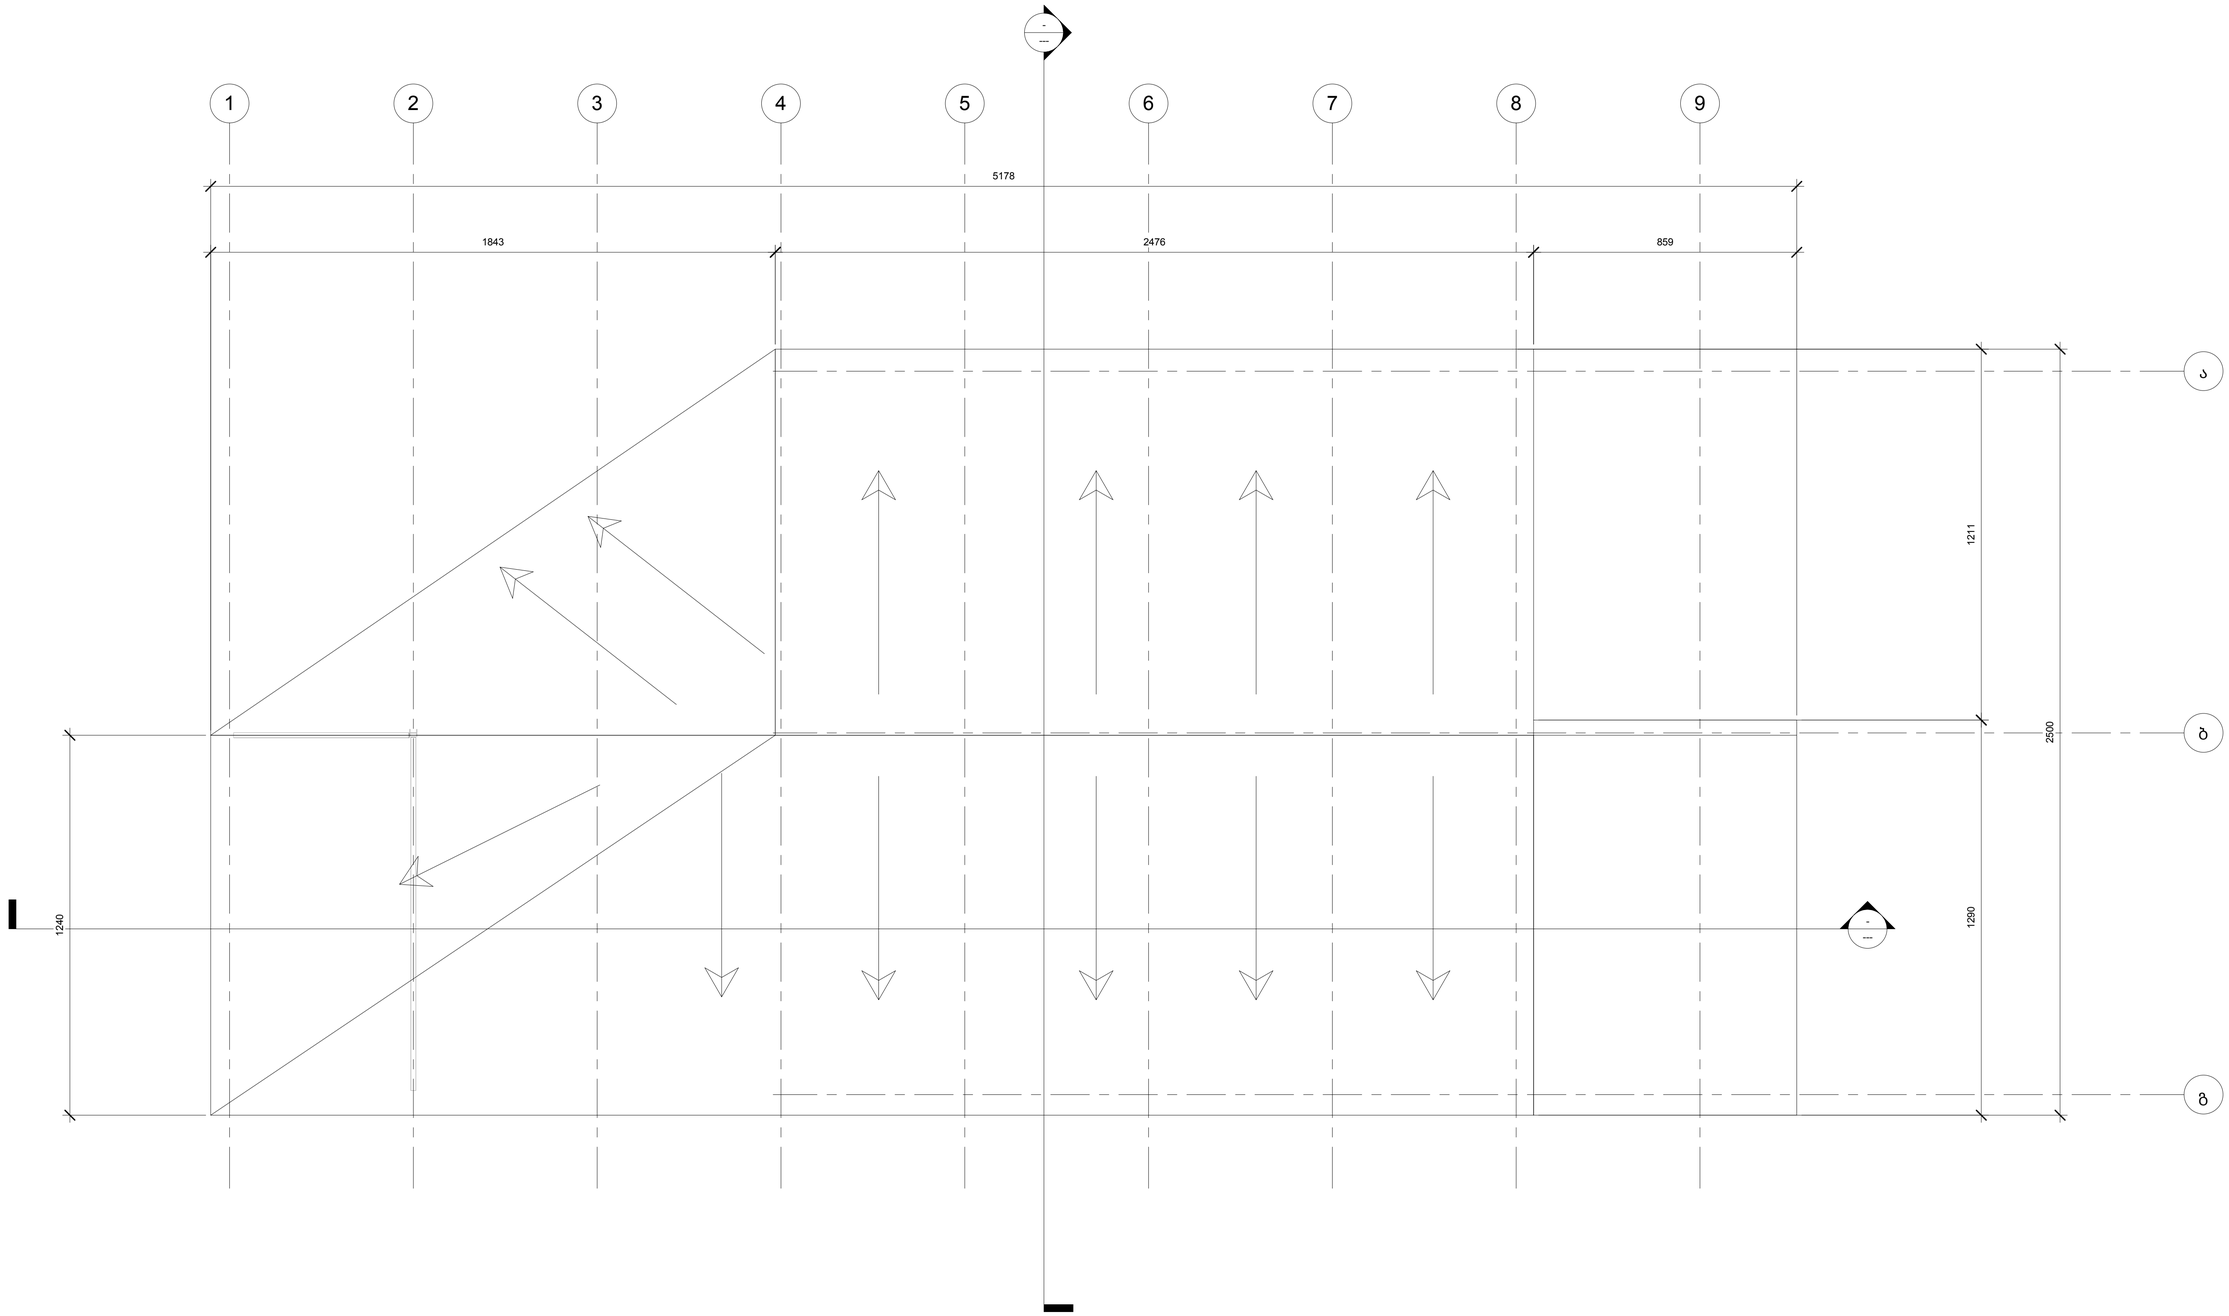


# სახურავის
# გეგმა მ- 1:100