
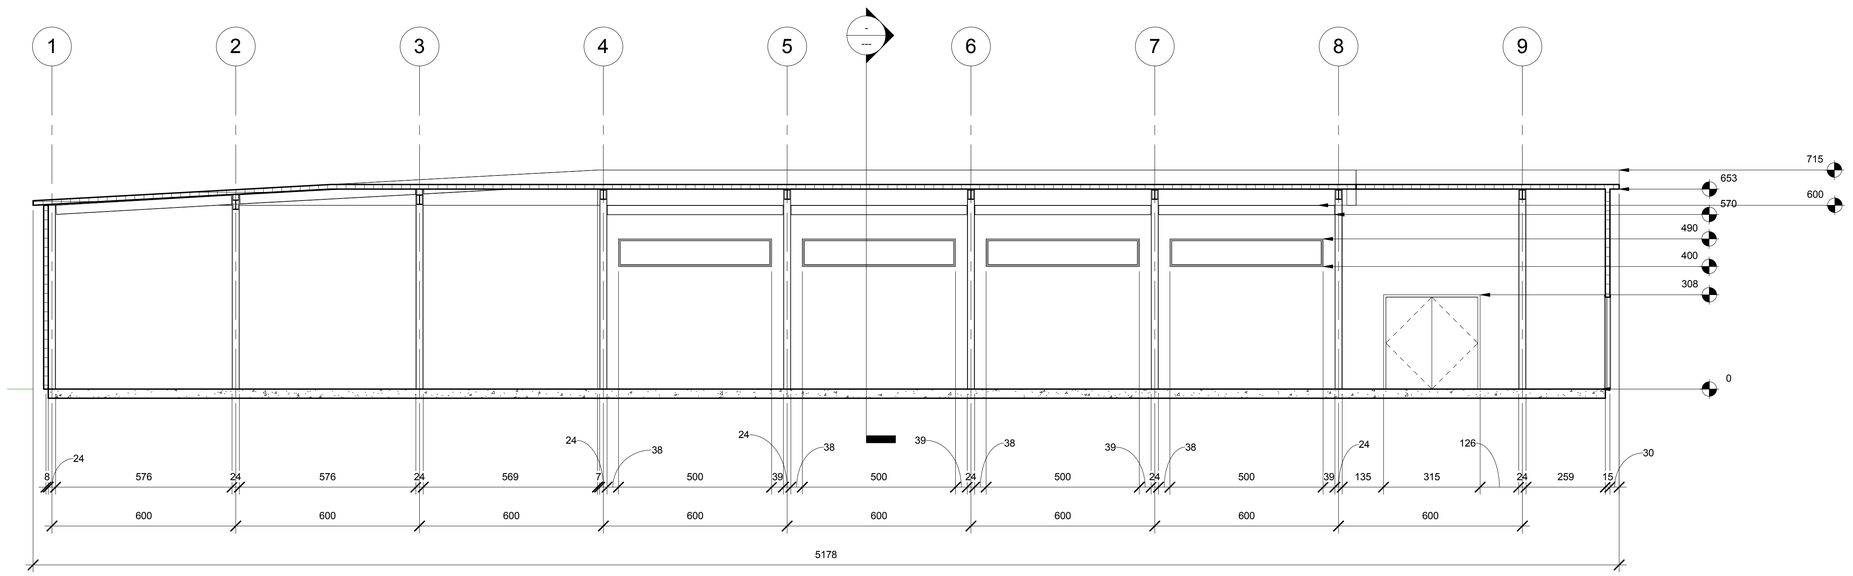


ჭრილი 1- 1 მ- 1:100

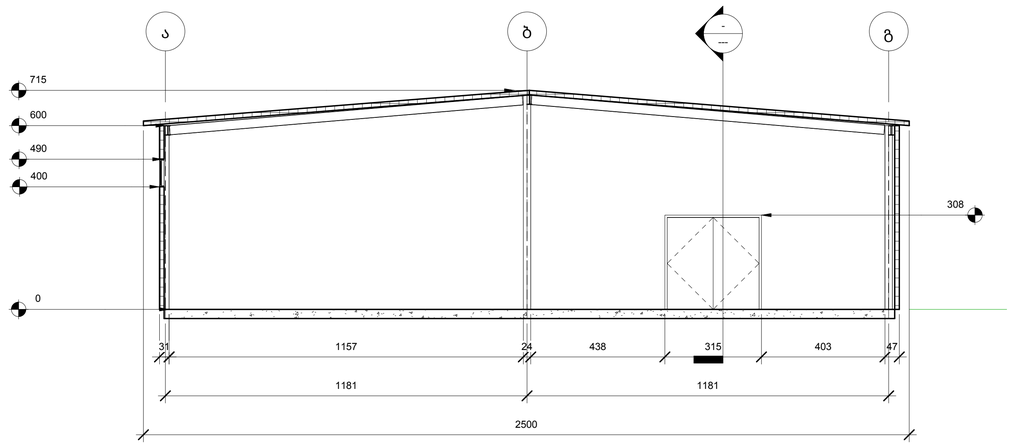

ჭრილი 2 - 2 მ-1:100