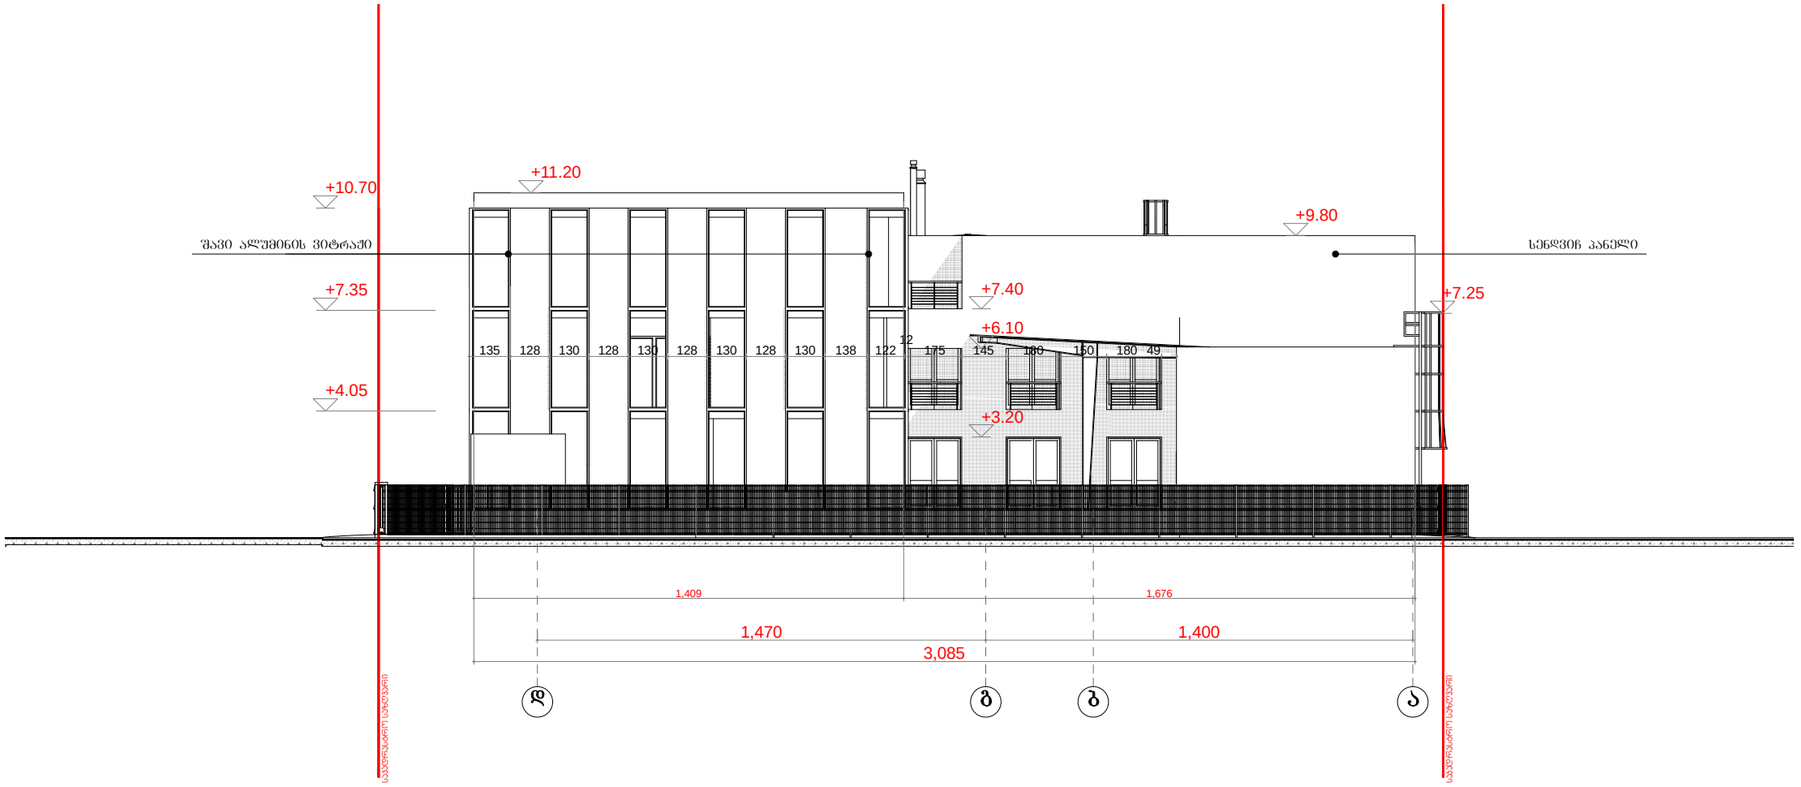

1,470 1,400

+11.20
+4.05

+7.35

+10.70

+9.80
+3.20

+6.10

+7.40 +7.25
135 128 130 128 130 128 130 128 130 138 122

12

175 145 180 150 180 49

3,085

1,409 1,676

d g b a

f a s a d i d - a m. 1 : 2 0 0

საკადრასტრო საზღვარი

საკადრასტრო საზღვარი

შავი ალუმინის ვიტრაჟი სენდვიჩ პანელი

07/2014w.

ფასადი დ-ა ა-3

დაამუშავა ს.გოგიჩაიშვილი

თვე/წელი

არქიტექტურული

პრ.მთ.კონს.

ობიექტის დასახელება
ლ.სოლოღაშვილი

პროექტის ნაწილი

მასშტაბი
სტადია

ფურცლის დასახელება

mp

პრ.ავტორი ფურცელი

1:200

ქ.თბილისი, აგრარული უნივერსიტეტის ტერიტორიაზე

სასაწყობო კომპლექსის (მეურნეობა) პროექტი

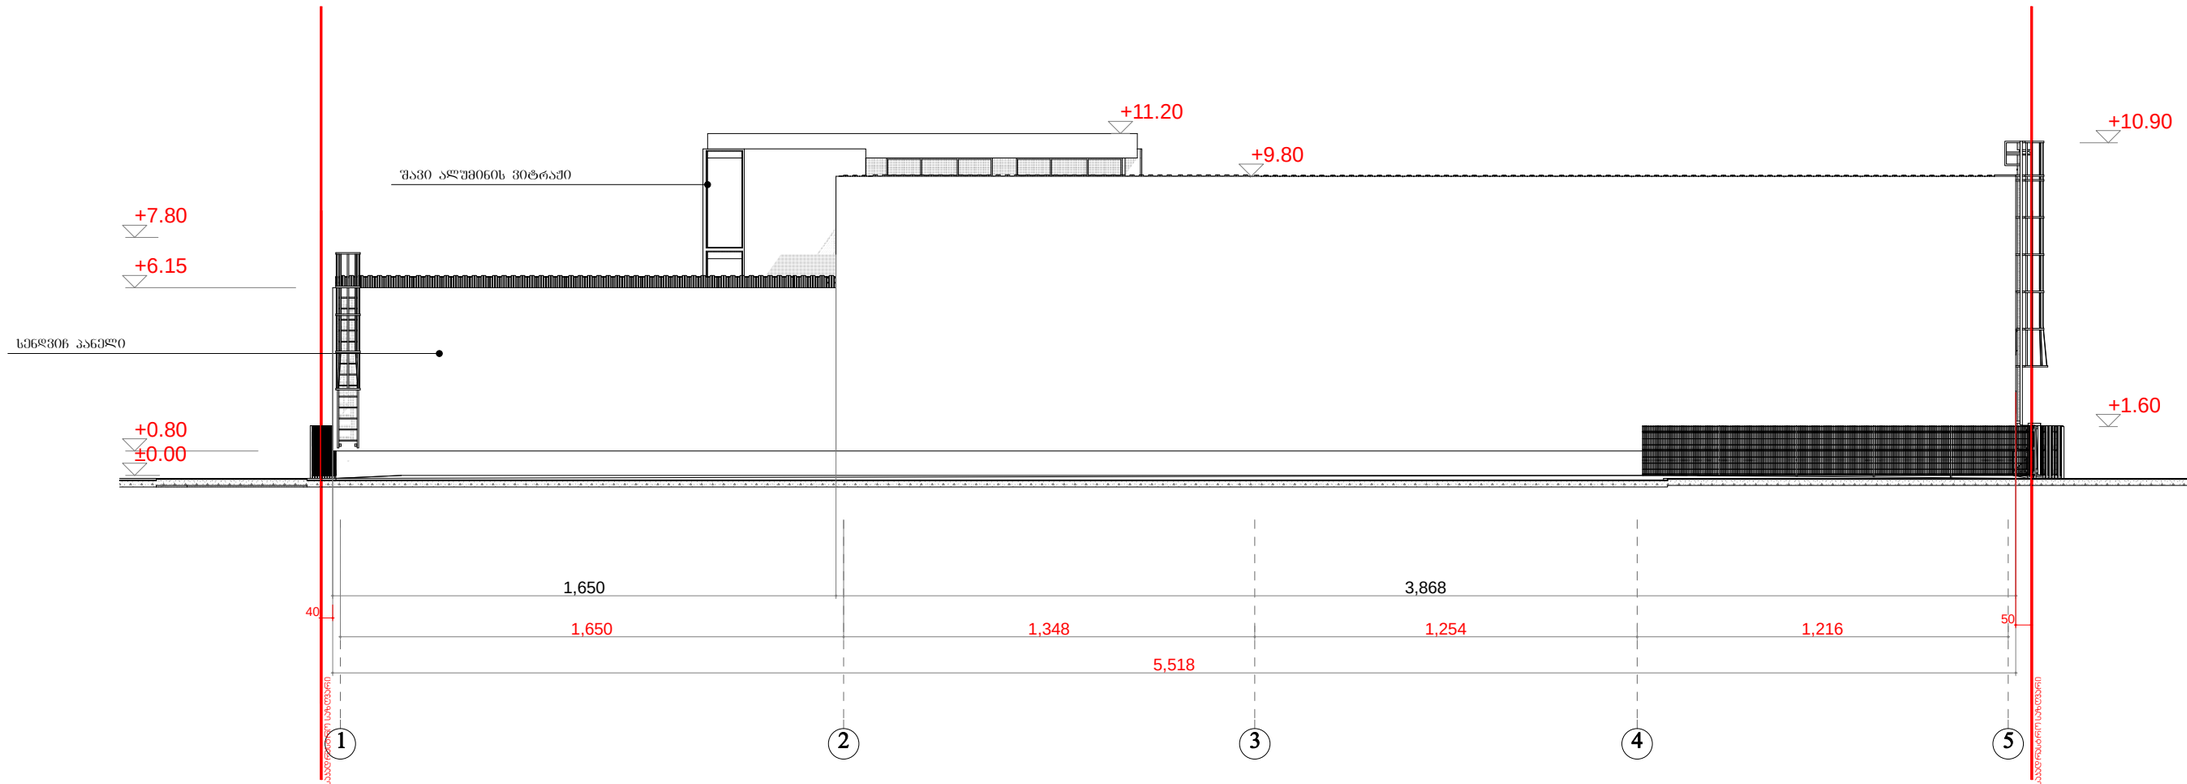

±0.00

+0.80

+7.80

+11.20

+9.80

+6.15

+1.60

+10.90

1,650 1,348 1,254 1,216

5,518

1,650 3,868

50 40

1 2 3 45

f a s a d i 1 - 5 m. 1 : 2 0 0

საკადრასტრო საზღვარი

საკადრასტრო საზღვარი

შავი ალუმინის ვიტრაჟი

სენდვიჩ პანელი

07/2014w.

ფასადი 1-5 ა-3

დაამუშავა ს.გოგიჩაიშვილი

თვე/წელი

არქიტექტურული

პრ.მთ.კონს.

ობიექტის დასახელება
ლ.სოლოღაშვილი

პროექტის ნაწილი

მასშტაბი
სტადია

ფურცლის დასახელება

mp

პრ.ავტორი ფურცელი

1:200

ქ.თბილისი, აგრარული უნივერსიტეტის ტერიტორიაზე

სასაწყობო კომპლექსის (მეურნეობა) პროექტი

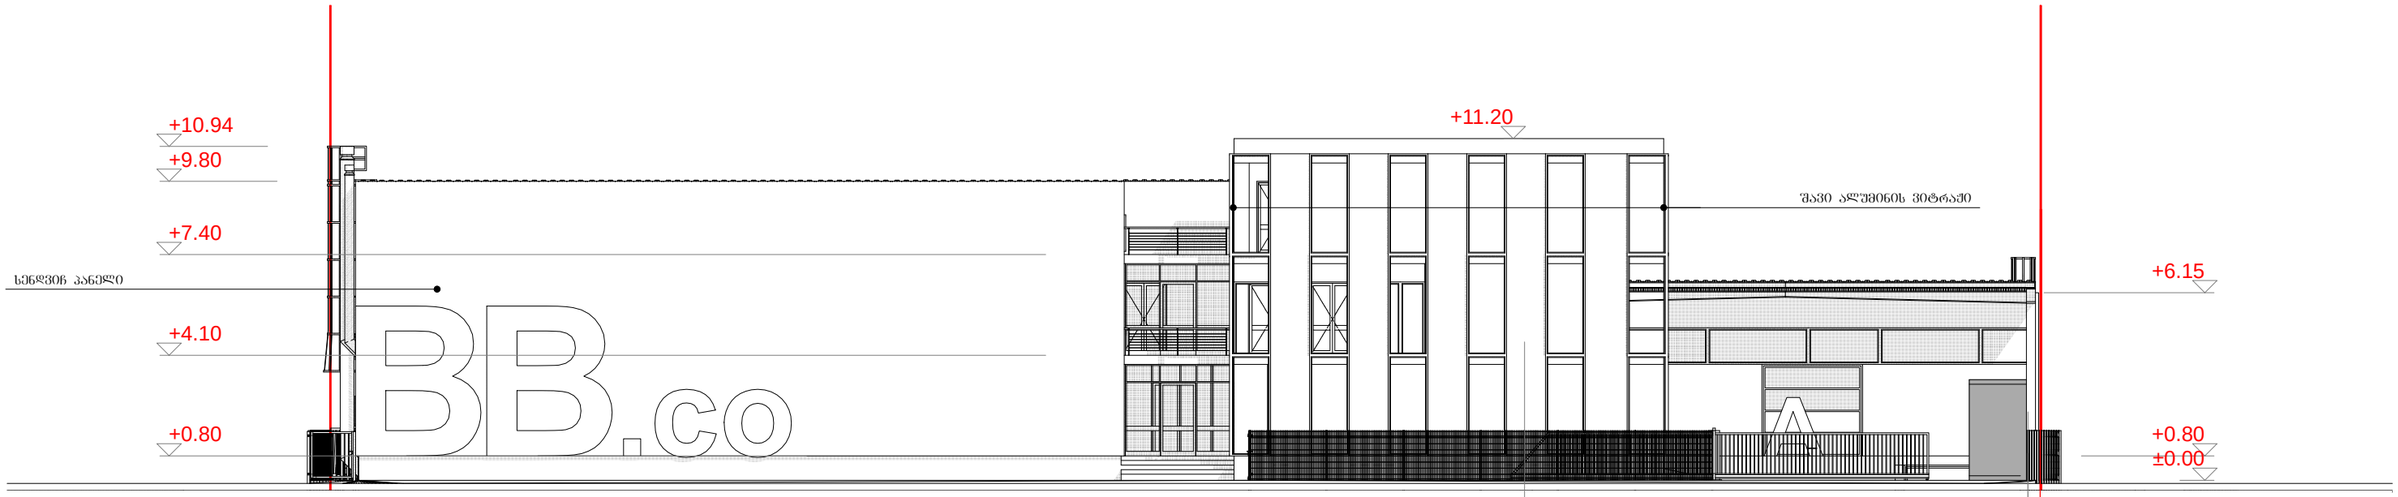

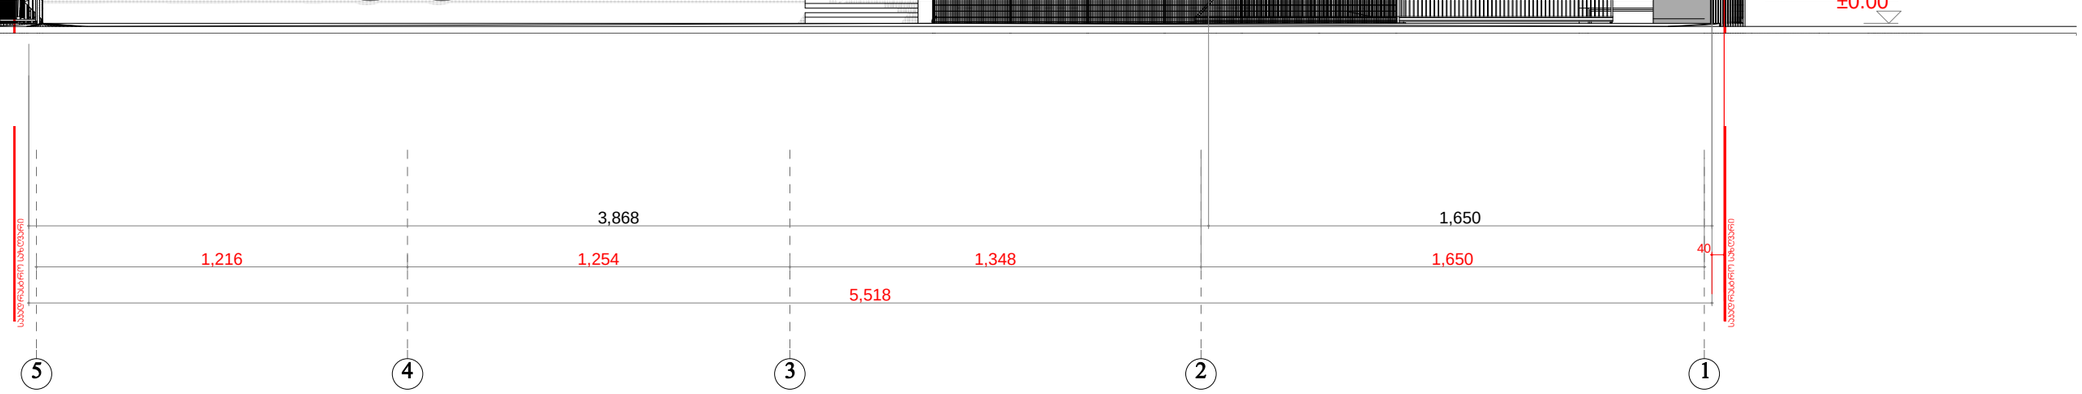

1,216 1,254 1,348 1,650

5,518

3,868 1,650

±0.00

+0.80

+11.20

+6.15

+0.80

+4.10

+7.40

+9.80

+10.94

40

5 4 3 2 1

f a s a d i 5 - 1 m. 1 : 2 0 0

საკადრასტრო საზღვარი

საკადრასტრო საზღვარი

შავი ალუმინის ვიტრაჟი

სენდვიჩ პანელი

07/2014w.

ფასადი 5-1 ა-3

დაამუშავა ს.გოგიჩაიშვილი

თვე/წელი

არქიტექტურული

პრ.მთ.კონს.

ობიექტის დასახელება

ლ.სოლოღაშვილი

პროექტის ნაწილი

მასშტაბი
სტადია

ფურცლის დასახელება

mp

პრ.ავტორი ფურცელი

1:200

ქ.თბილისი, აგრარული უნივერსიტეტის ტერიტორიაზე

სასაწყობო კომპლექსის (მეურნეობა) პროექტი

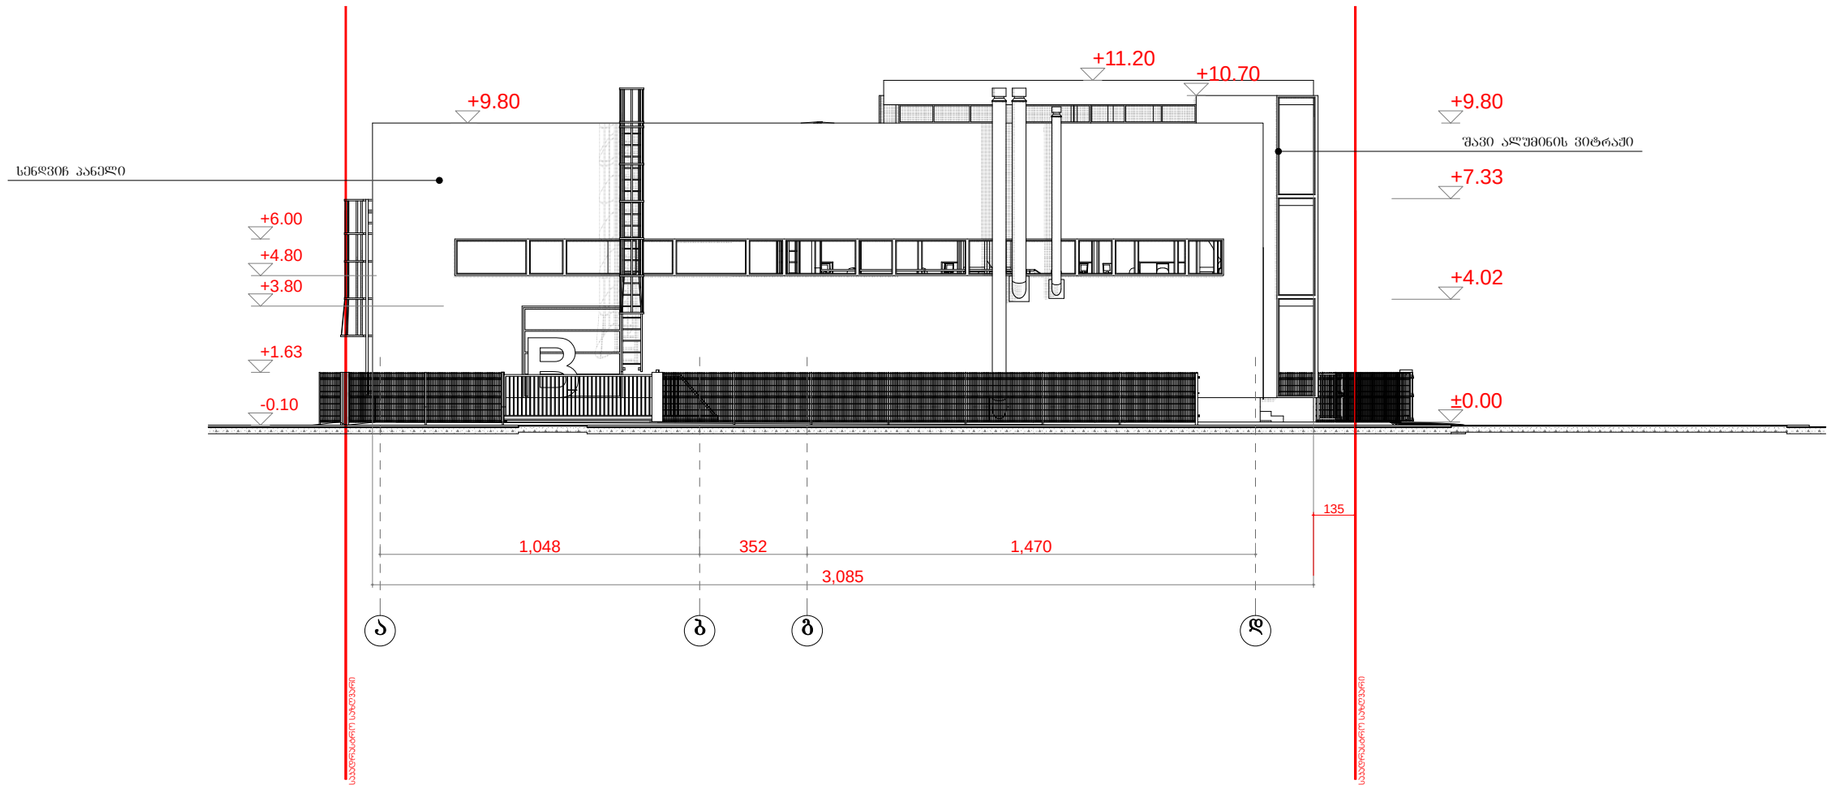

+9.80

-0.10

+1.63

+3.80

+4.80

+6.00

+11.20

+10.70

±0.00

+4.02

+7.33

+9.80

1,048 352 1,470

3,085

135

a bg d

f a s a d i a - d m. 1 : 2 0 0

საკადრასტრო საზღვარი

საკადრასტრო საზღვარი

შავი ალუმინის ვიტრაჟი

სენდვიჩ პანელი

07/2014w.

ფასადი ა-დ ა-3

დაამუშავა ს.გოგიჩაიშვილი

თვე/წელი

არქიტექტურული

პრ.მთ.კონს.

ობიექტის დასახელება

ლ.სოლოღაშვილი

პროექტის ნაწილი

მასშტაბი
სტადია

ფურცლის დასახელება

mp

პრ.ავტორი ფურცელი

1:200

ქ.თბილისი, აგრარული უნივერსიტეტის ტერიტორიაზე

სასაწყობო კომპლექსის (მეურნეობა) პროექტი