ფასადი ა-დ მ. 1:200

სიმაღლის განმსაზღვრელი სქემა

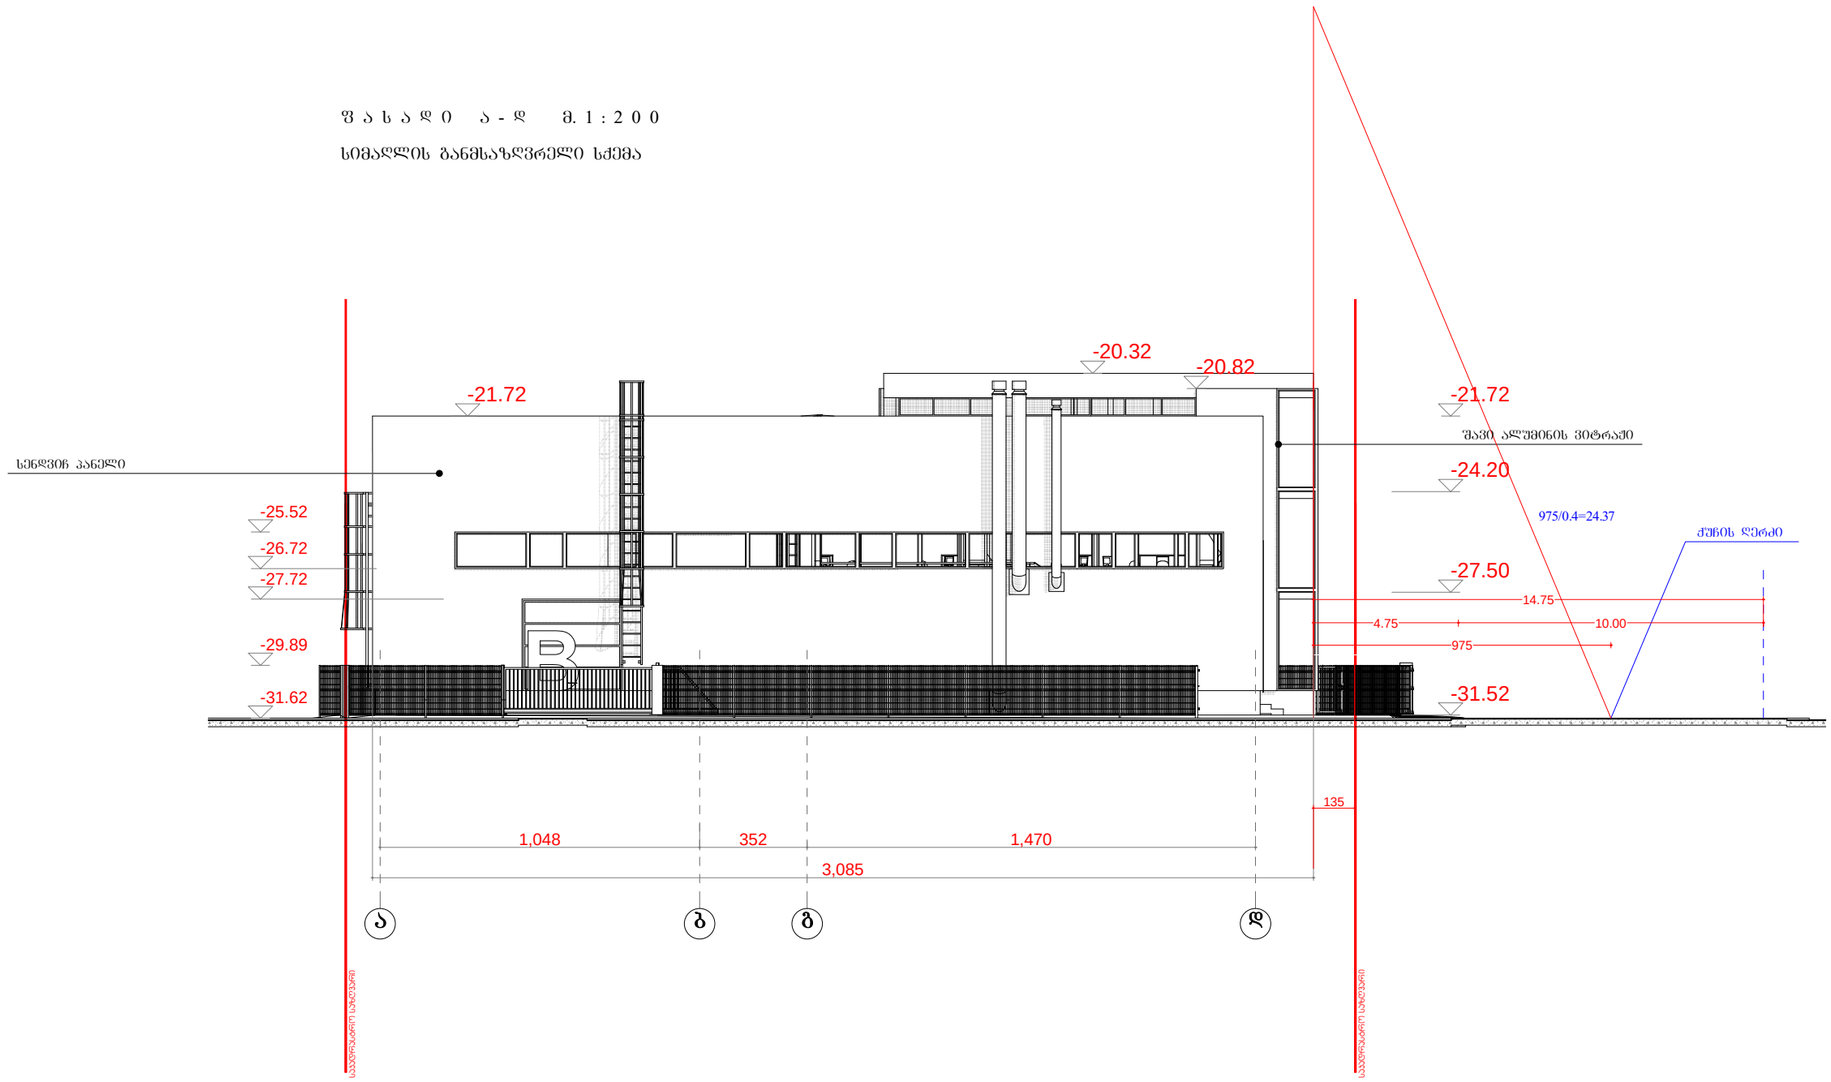

PortArt GALLERY		ობიექტის დასახელება	პროექტის ნაწილი	სტადია	თვეწელი
		ქთბილისი, აღრარული უნივერსიტეტის ტერიტორიაზე სასაწყობო კომპლექსის (შეფერხეობა) პროექტი	არქიტექტურული	მპ	07/2014წ.
პრ.ავტორი	ლ.სოლოდაშვილი		ფურცლის დასახელება	ფურცლი	მასშტაბი
			ფასადი ა-დ სიმაღლის განმსაზღვრელი სქემა	ა-3	1:200
პრ.მთ.კონს.					
დაამუშავა	სკეფერაიშვილი				

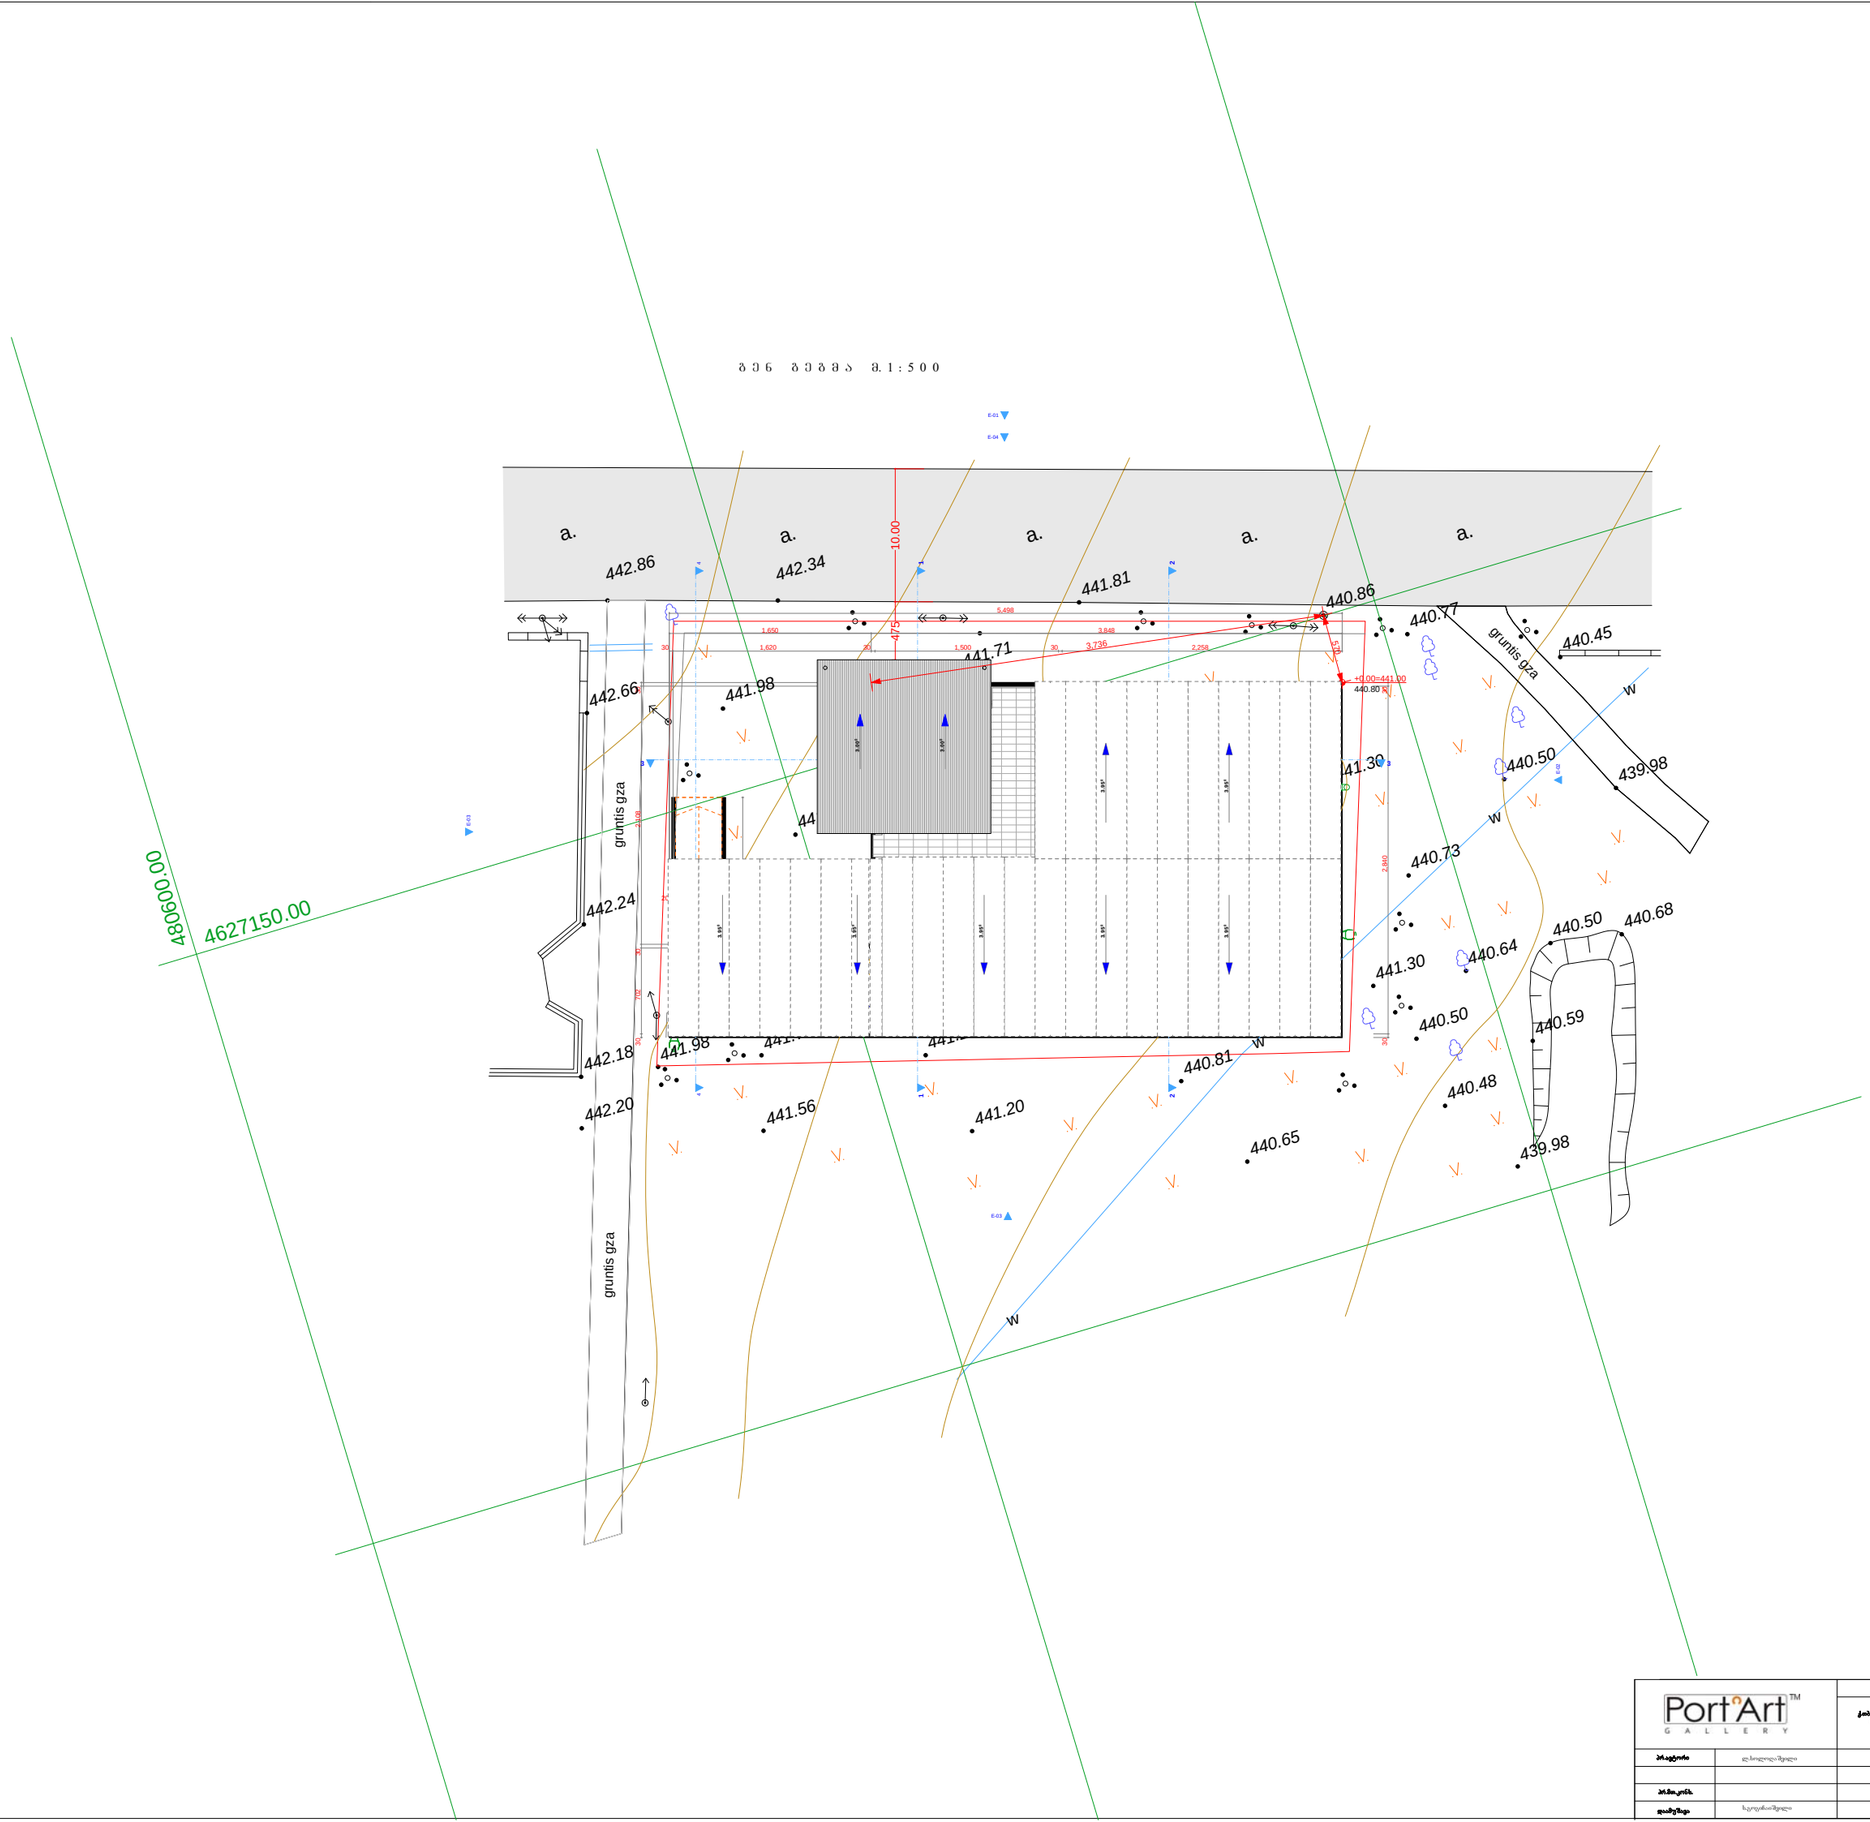

PortArt GALLERY		ობიექტის დასახელება	პროექტის ნაწილი	სტადია	თეიწელი
		ქობილიბი, აერარული უნივერსიტეტის ტერიტორიაზე სასაწყობო კომპლექსის (შეურჩეობა) პროექტი	არქიტექტურული	მპ	07/2014წ.
პრ.ავტორი	ლ.სოლოდაშვილი		ფურცლის დასახელება	ფურცლი	მასშტაბი
			გენ გეგმა სარდაფის სართული	ა-3	1:500
პრ.მთ.კონს.					
დაამუშავა	ხ.ეკიერაიშვილი				