
ruxi alukobondi
SARAY BOND S 520
micis nakvetis sazgvari
ufero minapaketi
6mm/6mm
vercxlisferi alukobondi
SARAY BOND N 500
micis nakvetis sazgvari
aluminis frofili
quchis gerdzula xazi
+16.450
+15.750
+14.250
+12.680
+12.060
+11.250
+9.750
+5.250
0.000
ბაზისი
BAZISI
SHOPPING CENTER
ფურშეტ Furshet
7.250
6.000
2.900
6.000
8.500
9.506
9.500
8.500
5.300
4.350
4.350
1
2
3
4
5
6
7
8


micis nakvetis sazgvari
tetri profili
gamchvirvale minapaketi
ruxi alukobondi
SARAY BOND S 520
+16.450
+15.550
+15.750
+14.250
+12.740
tetri sagebavi
CAPAROL
GRANIT 60
vercxlisferi alukobondi
SARAY BOND N 500
+9.750
+8.420
+5.250
+3.600
+2.750
+0.750
0.000
rkinis kari
vercxlisferi
ruxi sagebavi
CAPAROL
GRANIT 30
micis nakvetis sazgvari
23.000
6.000
6.000
6.000
6.000
6.000
6.000
6.000
6.000
4.939
18.400
8.650
8.650
i
h
g
f
e
d
c
b
a
quchis gerdzula xazi

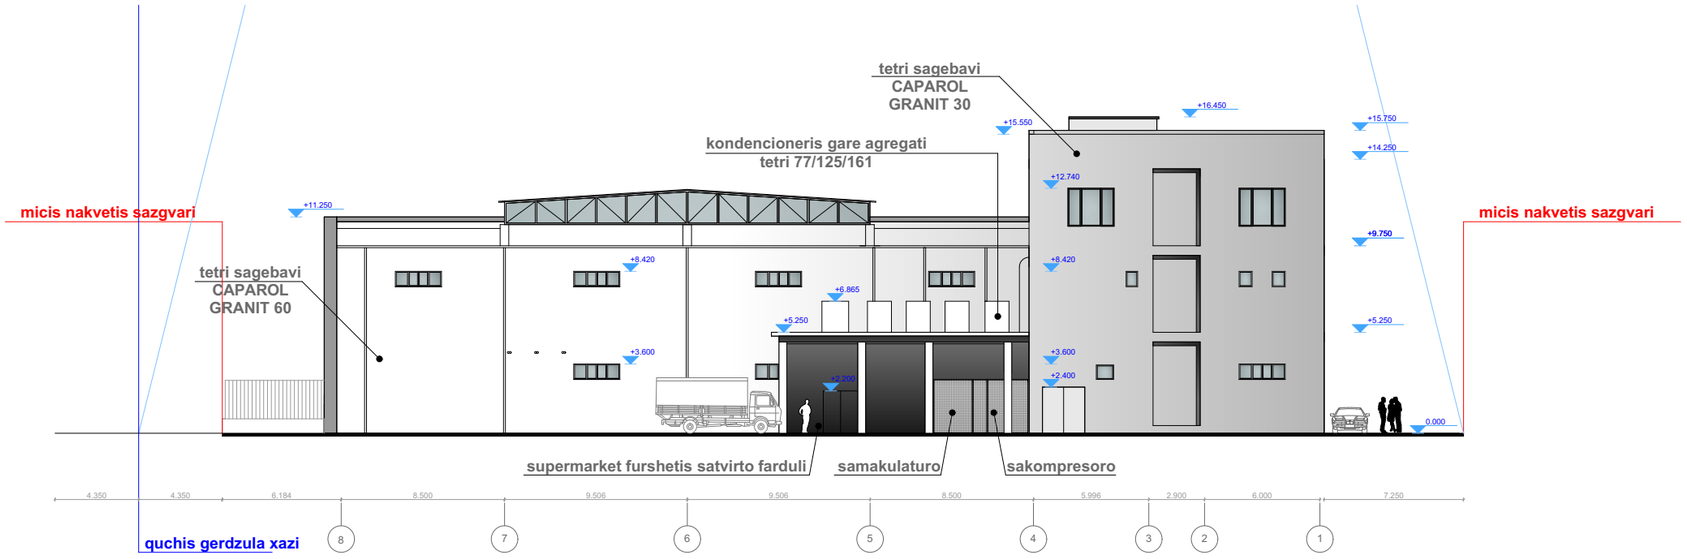
tetri sagebavi
CAPAROL
GRANIT 30
kondencioneris gare agregati
tetri 77/125/161
micis nakvetis sazgvari
micis nakvetis sazgvari
tetri sagebavi
CAPAROL
GRANIT 60
+16.450
+15.550
+15.750
+14.250
+12.740
+11.250
+9.750
+8.420
+8.420
+6.865
+5.250
+5.250
+3.600
+3.600
+2.400
+2.200
0.000
supermarket furshetis satvirto farduli
samakulaturo
sakompresoro
4.350
4.350
6.184
8.500
9.506
9.506
8.500
5.996
2.900
6.000
7.250
quchis gerdzula xazi
8
7
6
5
4
3
2
1

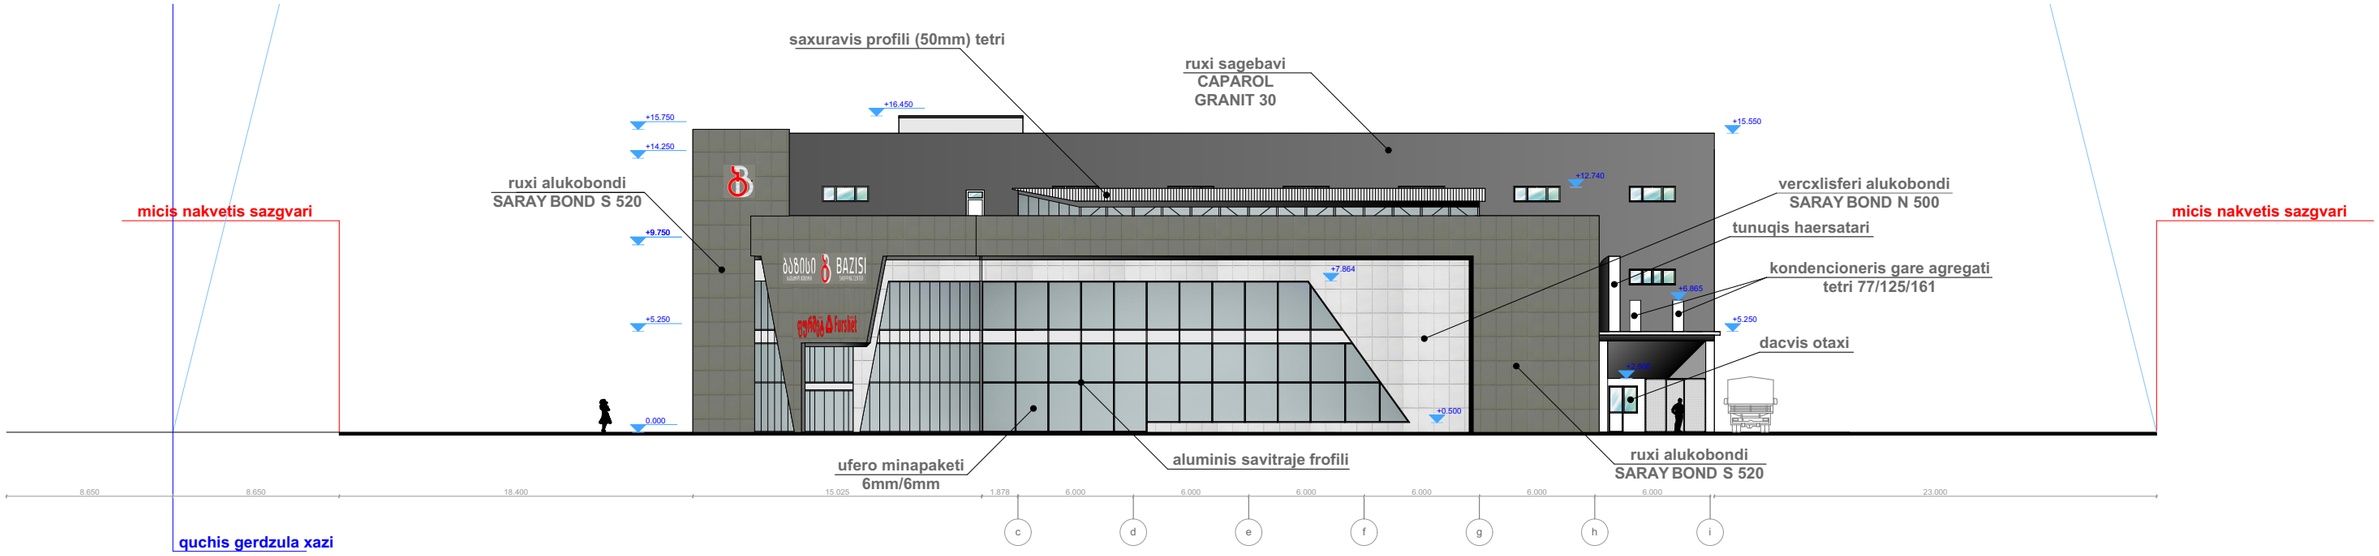
saxuravis profili (50mm) tetri
ruxi sagebavi
CAPAROL
GRANIT 30
+16.450
+15.750
+14.250
+15.550
+12.740
ruxi alukobondi
SARAY BOND S 520
vercxlisferi alukobondi
SARAY BOND N 500
tunuqis haersatari
kondencioneris gare agregati
tetri 77/125/161
+9.750
+7.864
+6.865
+5.250
+5.250
dacvis otaxi
+3.000
0.000
+0.500
ufero minapaketi
6mm/6mm
aluminis savitraje frofili
ruxi alukobondi
SARAY BOND S 520
8.650
8.650
18.400
15.025
1.878
6.000
6.000
6.000
6.000
6.000
6.000
23.000
c
d
e
f
g
h
i
micis nakvetis sazgvari
micis nakvetis sazgvari
quchis gerdzula xazi