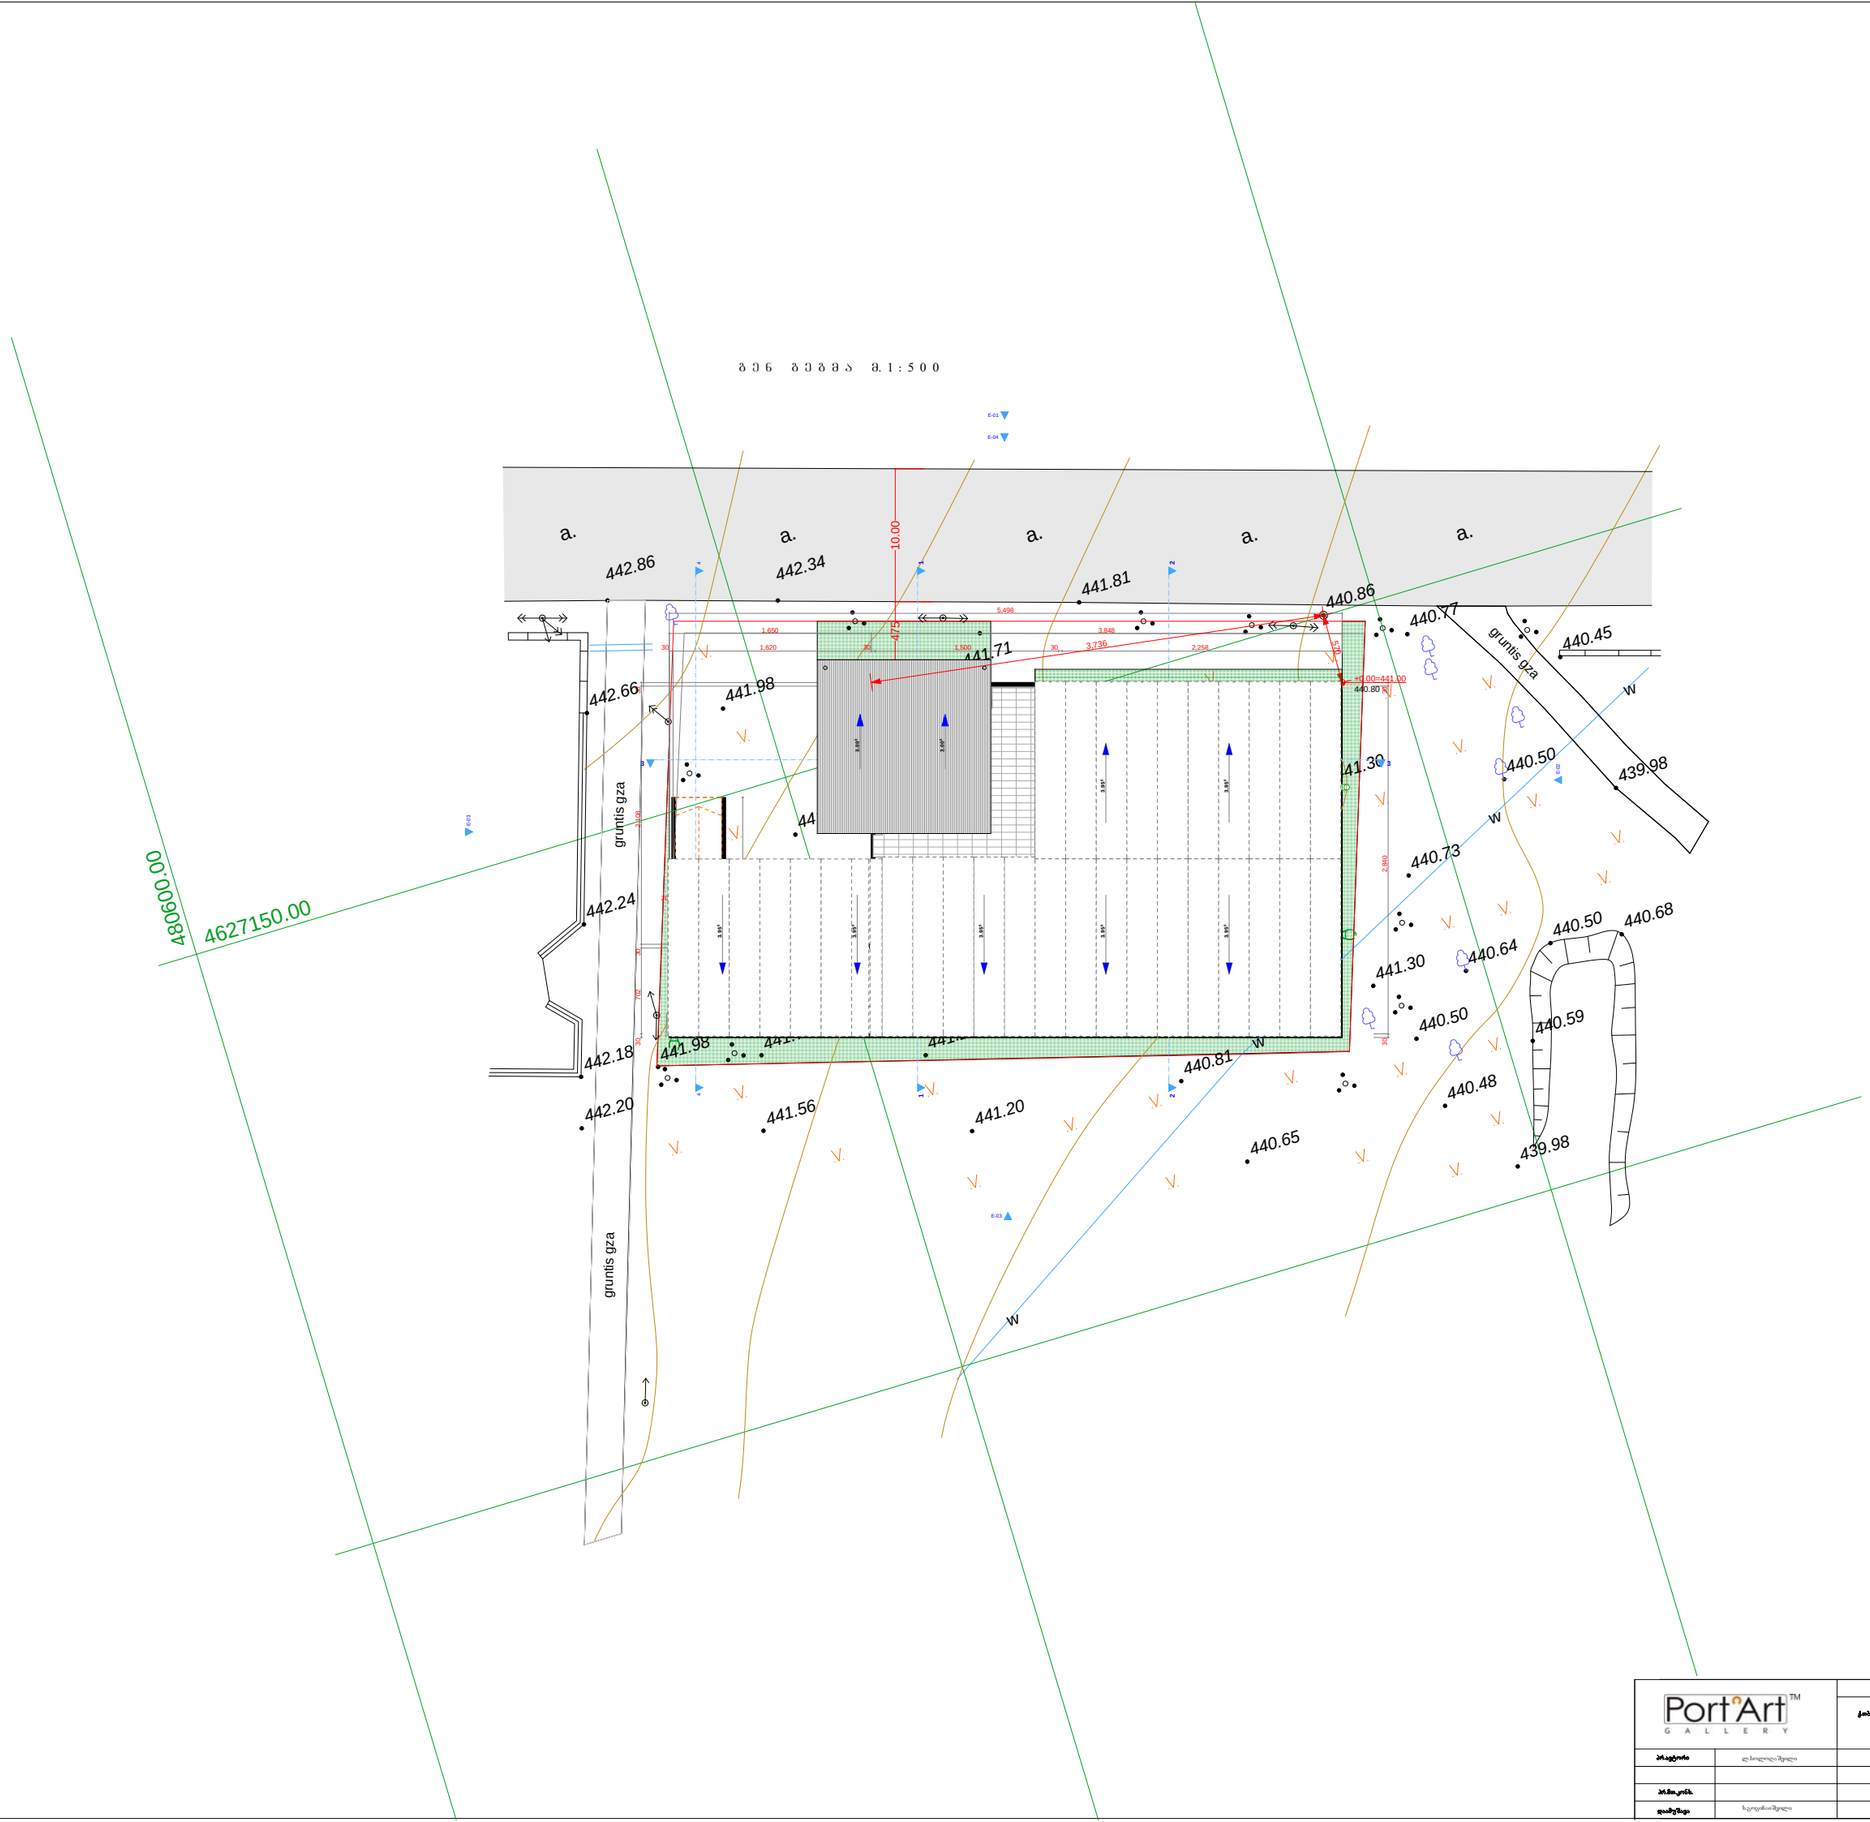

PortArt™ GALLERY		ობიექტის დასახელება	პროექტის ნაწილი	სტადია	თეიწელი
		ქთბილისი, აღრარული უნივერსიტეტის ტერიტორიაზე სასაწყობო კომპლექსის (შეურნეობა) პროექტი	არქიტექტურული	მპ	07/2014წ.
პრ.ავტორი	ლ.სოლოდაშვილი		ფურცლის დასახელება	ფურცლი	მასშტაბი
			გენ გეგმა სარდაფის სართული	ა-3	1:500
პრ.მთ.კონს.					
დაამუშავა	ხ.ბეგრაიშვილი				