ჭრილი 1-1

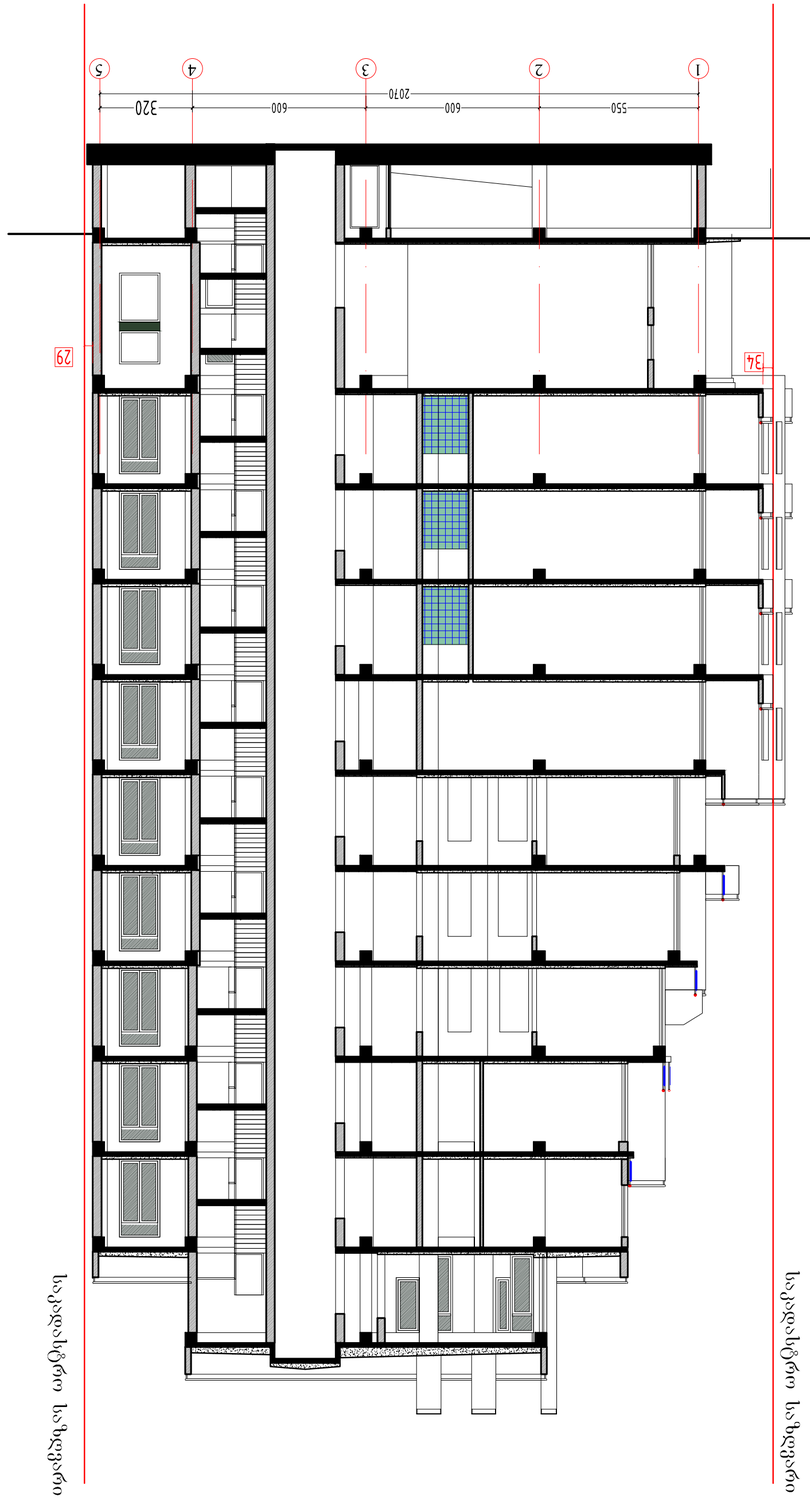

ტექნიკური ანგარიშის ნაწილი

ელექტრომომარაგება და სუსტი დენების სისტემები

278

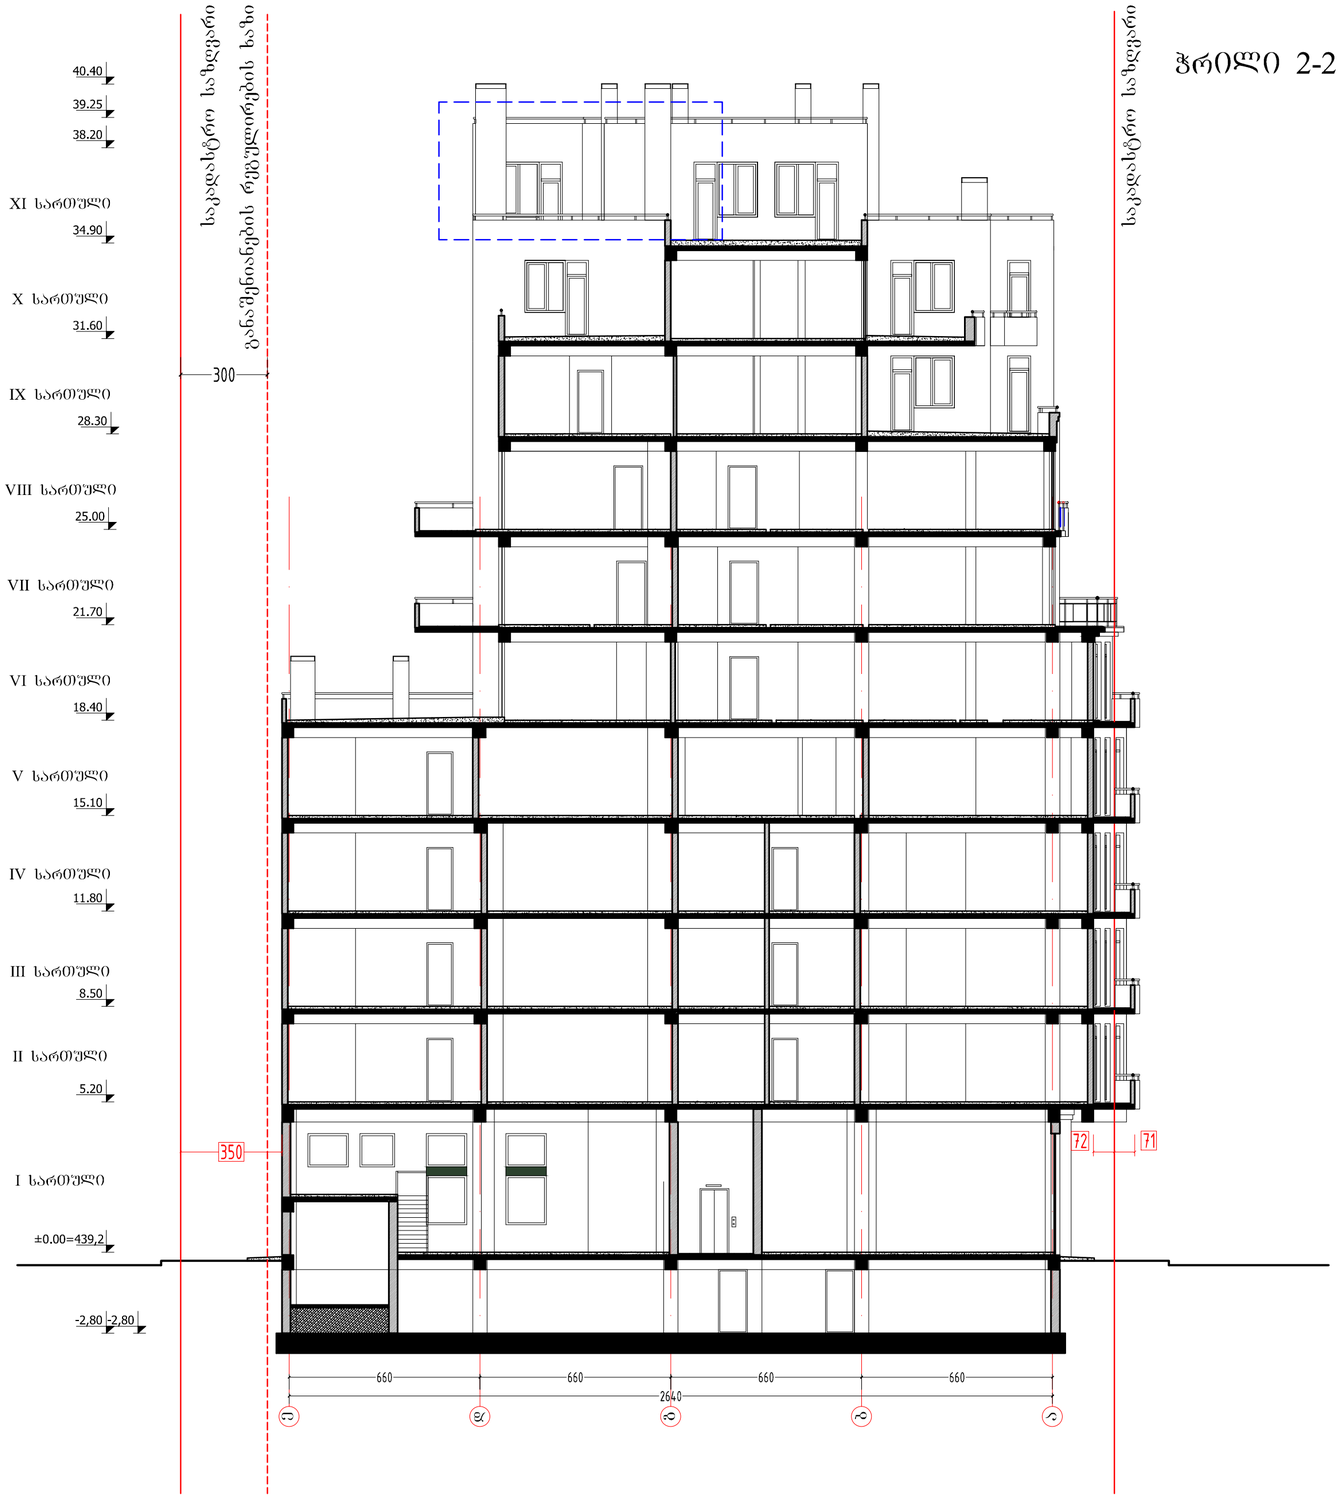

ჭრილი 2-2

ფორმატი PAPER SIZE	A-3
პროექტის № PROJECT #	
პირობითი აღნიშვნები	LEGEND

278

მანძილი საკადასტრო საზღვრამდე

დამკვეთი CLIENT	შპს "ლაგი ჯგუფი"
პროექტი PROJECT	მრავალბინიანი საცხოვრებელი სახლი
მისამართი ADDRESS	სოფელი დიღომი

	NAME	
დირექტორი	გ. ჭუმბურიძე	
მთ. არქიტექტორი	გ. ჭუმბურიძე	
ავტორი	გ. ჭუმბურიძე	
	ბ. კალანდაძე	
მთ. კონსტრუქტორი	ს. პაპაშვილი	
დაამუშავა	ბ. კალანდაძე	

GRC Ltd
Digomi IV/18/48
Tbilisi, Georgia
T: 252 08 10
E mail: grc_studio@yahoo.com

არქიტექტურული ნაწილი
ARCHITECTURE

მასშტაბი SCALE	1:150	თარიღი DATE OF ISSUE	29.05.2014

ნახაზი DRWG.		პორექტირება	REVISIONS
	№	პორექტ. REV.	თარიღი DATE
	1		
	2		
	3		
	4		
	5		
	6		

ჭრილი 2-2

ინდექსი INDEX	ფურც. PAGES