
გენგეგმა

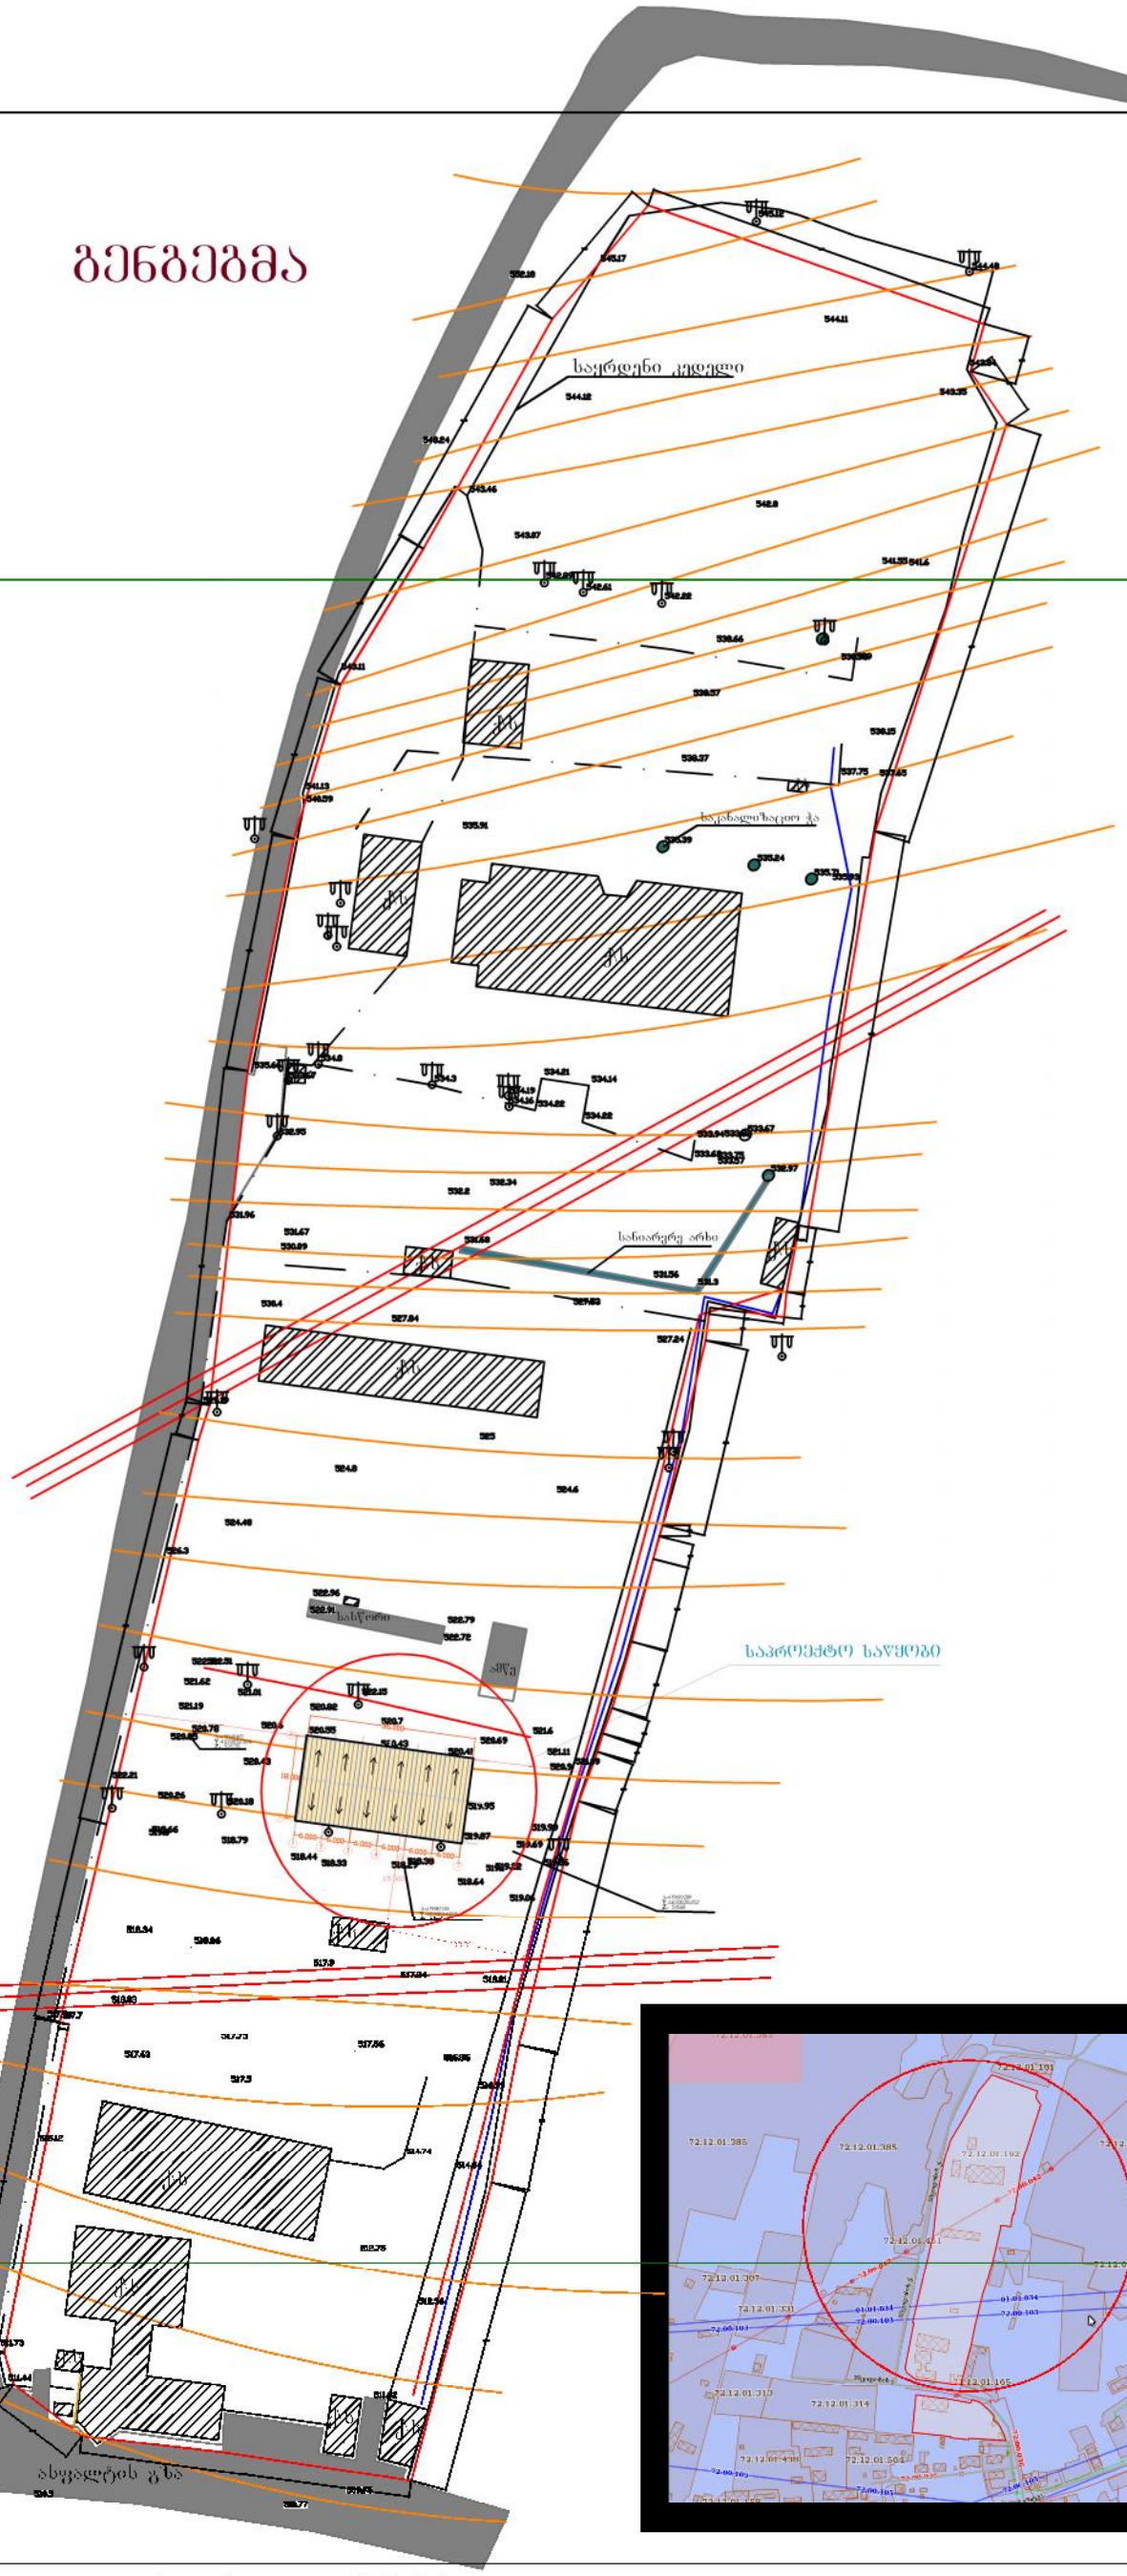

პირობითი აღნიშვნები


მიწისქვეშა კომუნიკაციები	ნაკეთის საზღვარი	ბუჩქი	ცოცხალი დობე	დობე	
	შენობა	გარონი	ხეების რიგი	ბორდიური	
კანალიზაცია	არკა	სამეთვალყურეო ჭები	ტრანსფორმატორი	ბეტონი	
დენის კაბელი	ფარდული	ქვაფენილი	რადიო ან ტელე ანძა	კუთელი	
	კიბე	შადრევანი	ლამპიონები	საყრდენი კედელი	
გაზის მილი	ფოთლოვანი ხე	ორქანი	ელექტრო ბოძი	ბილიკი	
წყლის მილი	წიწვოვანი ხე	წყარო ან ჭა	რკინიგზა	გზის კონტური	
კავშირგაბმულობა	ხეხილის ხე	ბენზინგასამართი ხელგური	ობიექტები	ფენის	
	პალმა	მაღალი ძაბვის გადამცემი	მთავარი ობიექტები	წყლის კონტური	

გეგმაგეგმა მ 1:500

ი/მ "ბაღრე ხიძისია"

დირექტორი		ბ.სექანია
დამკვეთი		შ.პ.ს „ზაზესი 2007"
ობ. მისამართი	ქ. თბილისი, ფონი ზაზესაშვილების ქ 105-ა(ფილიალი ულიანოვის)	
ს.კ 72.12.01.162	მაშტაბი 1:500	23.07.2014

ტოპო გეგმა

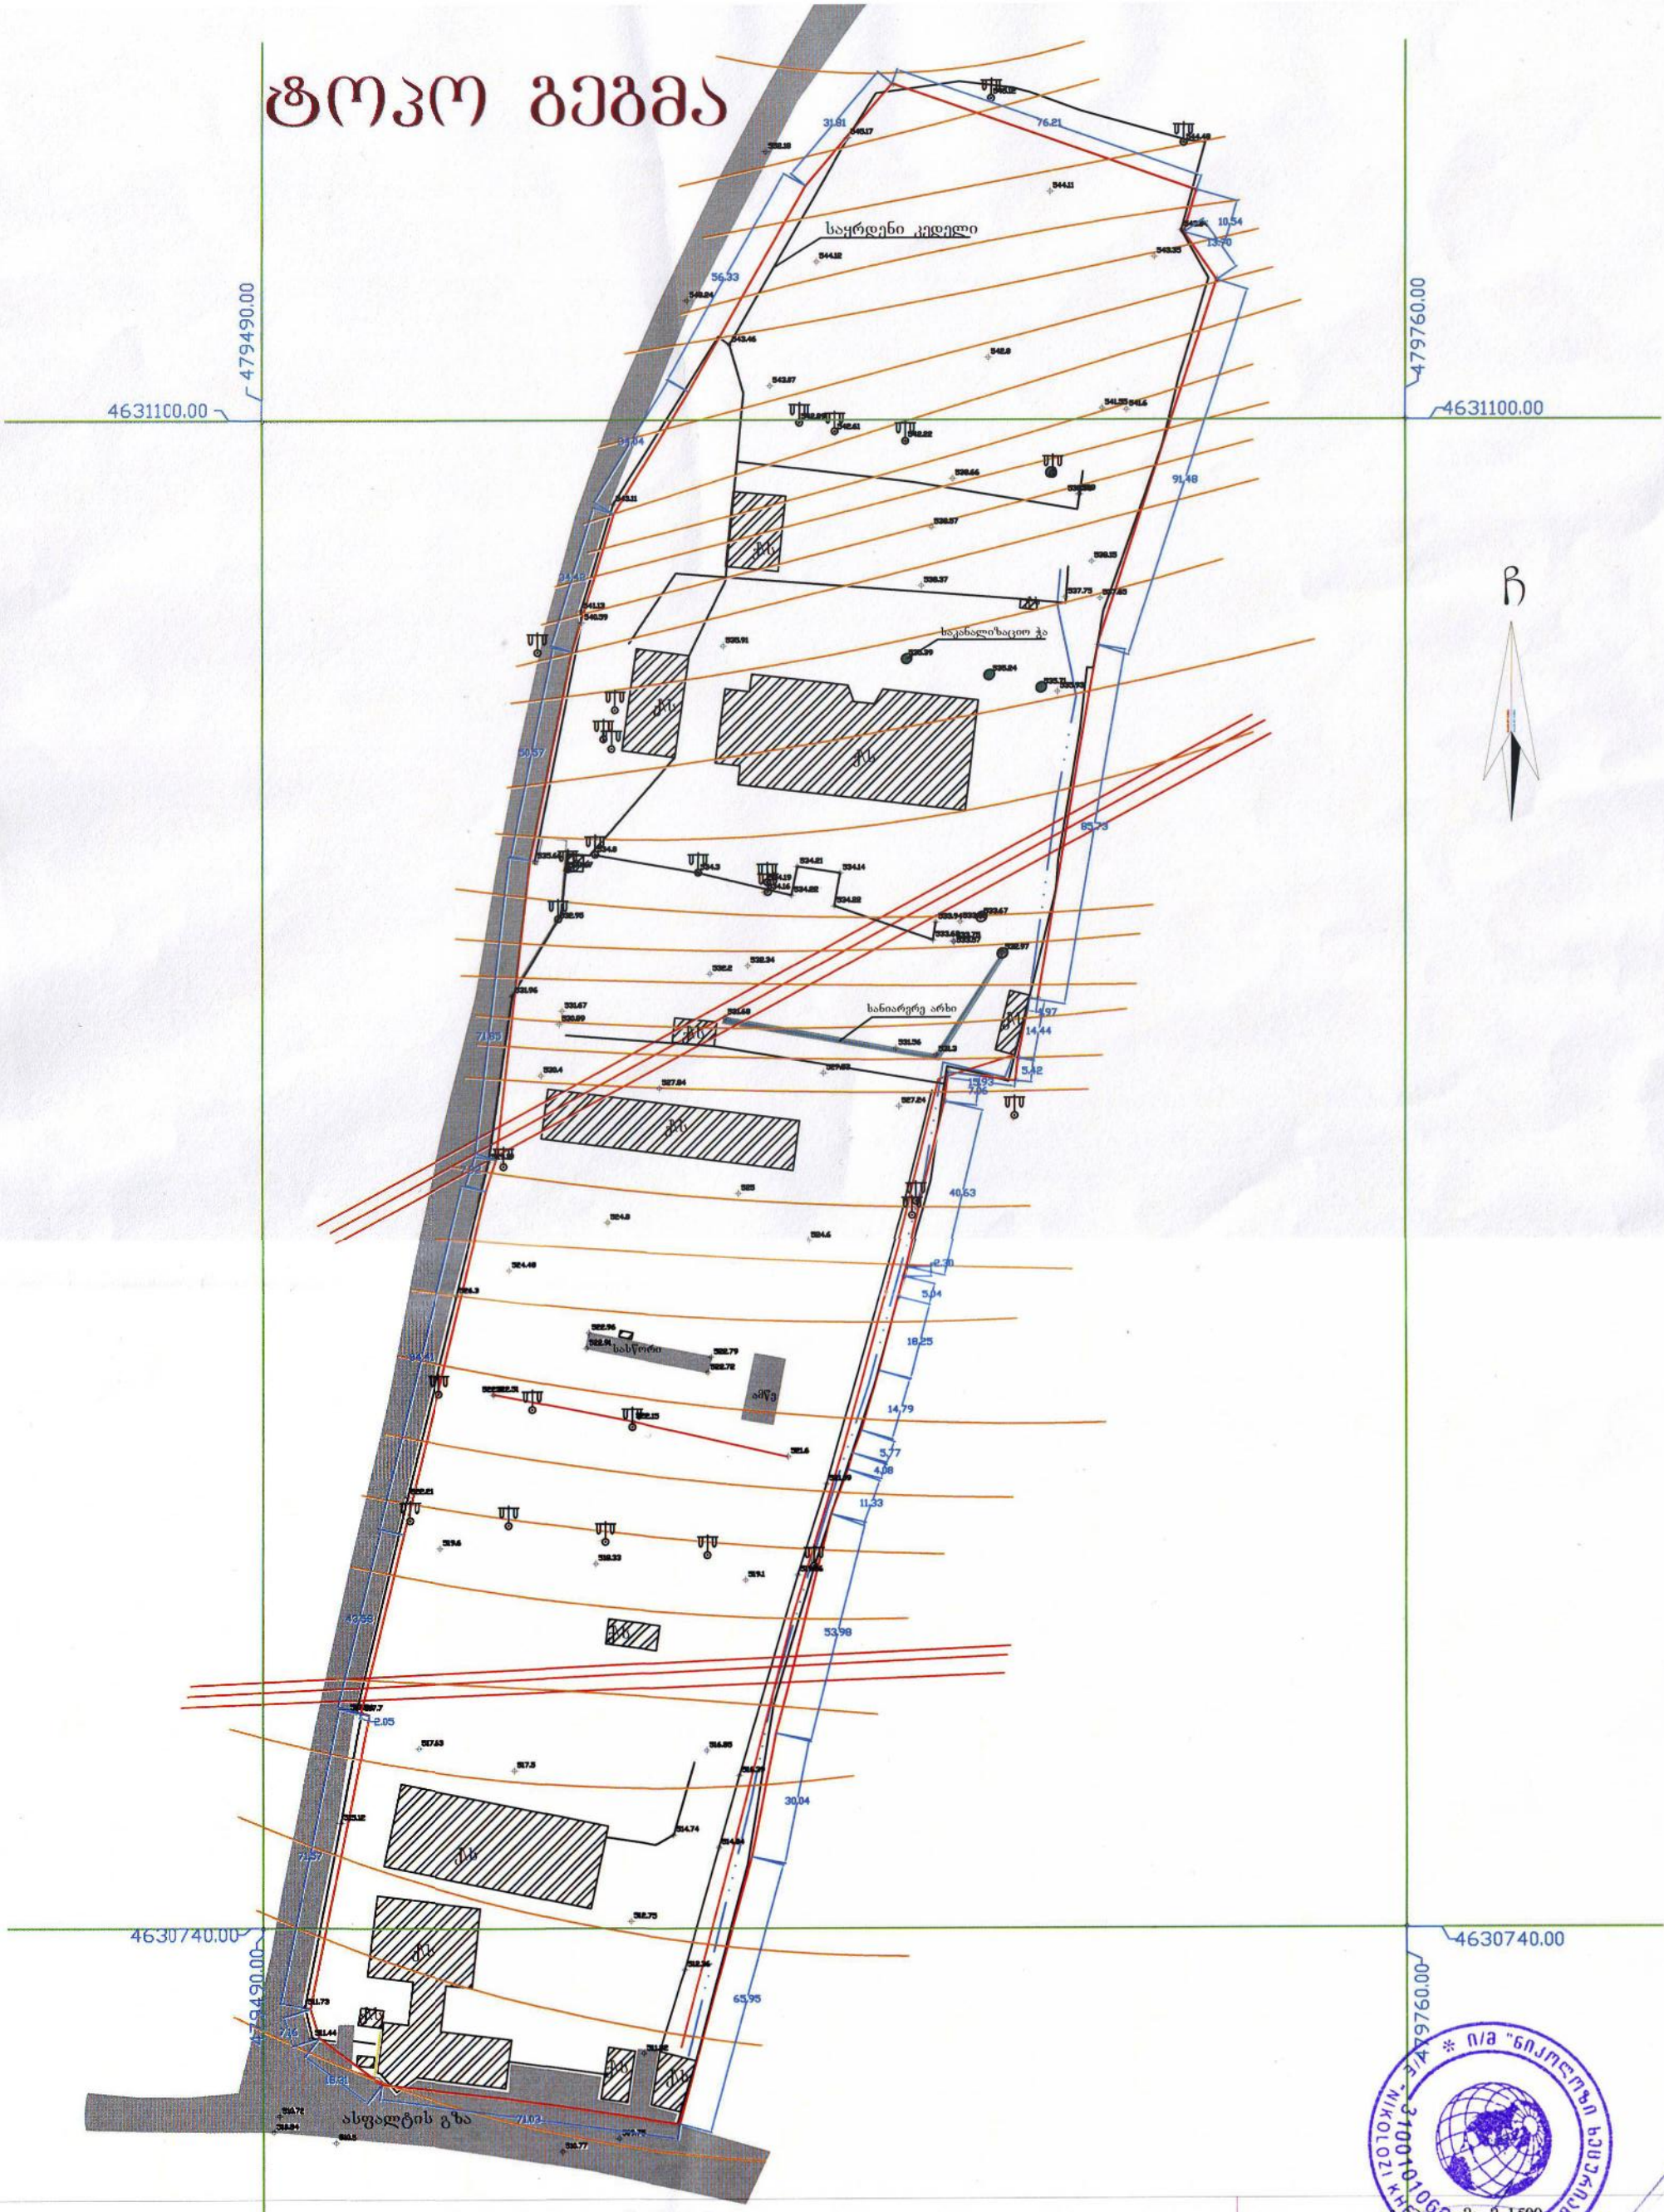

პირობითი აღნიშვნები

მიწისქვეშა კომუნიკაციები	ნაკვეთის საზღვარი	ბუჩქი	ცოცხალი ღობე	ღობე	
კანალიზაცია	შენობა	გაზონი	ხეების რიგი	ბორდიური	
დენის კაბელი	არკა	სამეთვალყურეო ჭები	ტრანსფორმატორი	ბეტონი	
გაზის მილი	ფარდული	ძეგლი	რადიო ან ტელე ანძა	კედელი	
წყლის მილი	კიბე	შადრევანი	ლამპიონები	საყრდენი კედელი	
	ფოთლოვანი ხე	ონკანი	ელექტრო ბოძი	ბილიკი	
	წიწვოვანი ხე	წყარო ან ჭა	რკინიგზა	გზის კონტური	
	ხეხილის ხე	ბენზინგასამართი სადგური	იზოჰიფსი	ფლატე	
კავშირგაბმულობა	პალმა	მაღალი ძაბვის გადამცემი	მთავარი იზოჰიფსი	წყლის კონტური	

ტოპოგეგმა	მ 1:500		
დირექტორი		ნ. ხეცურიანი	
შემსრულებელი		ნ. ხეცურიანი	
დამკვეთი		შ.პ.ს „ზაჰესი 2007“	
ობ. მისამართი	ქ. თბილისი, დაბა ზაჰესი,მშვიდობის ქ 105-ა(ყოფილი სულიანოვის)		
ს.კ 72.12.01.162	მაშტაბი 1:500	24.02.2014	