
სრთულის გეგმა ±0.00 ნიშნულზე

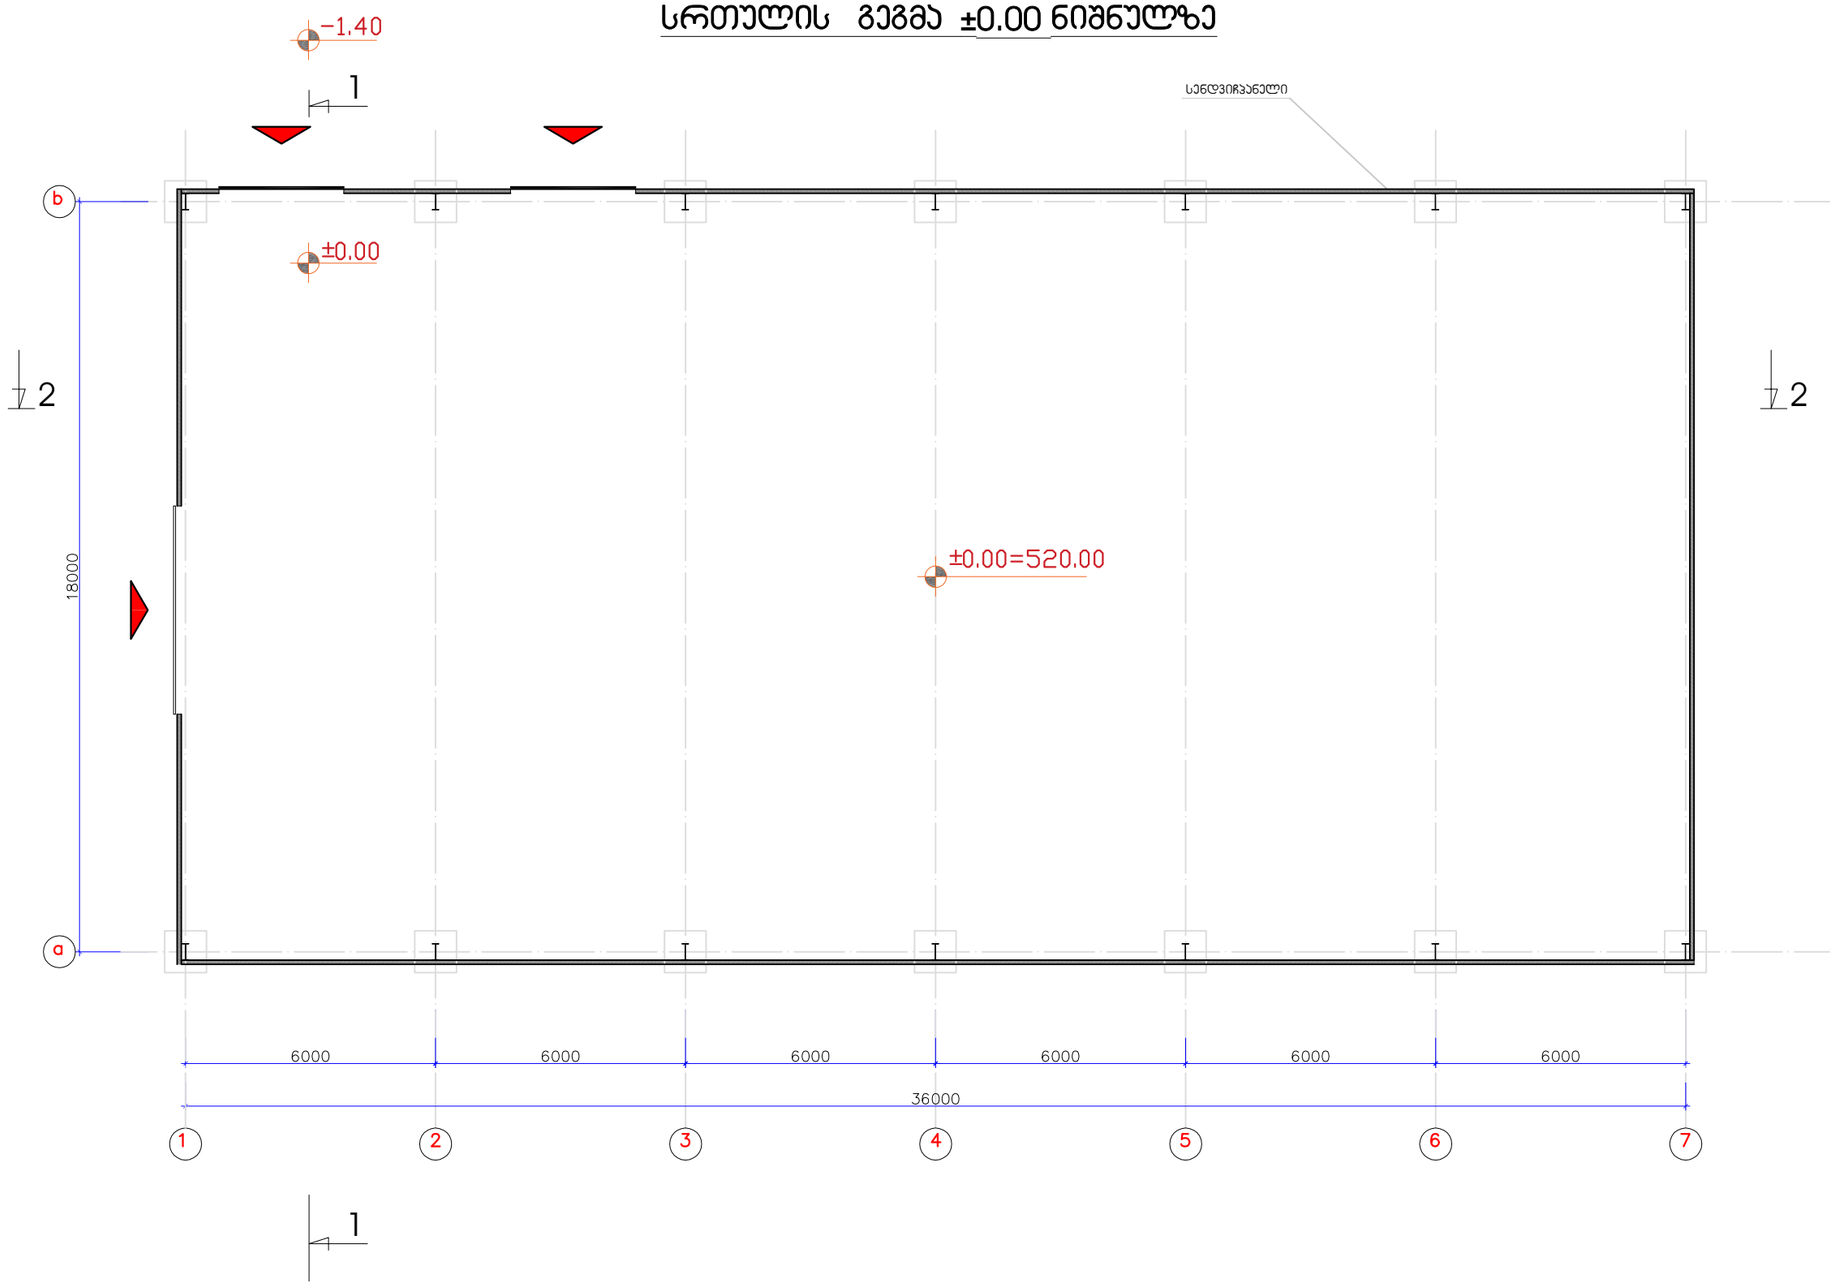

ფორმატი A-3

თბილისი 2014 წ.

დაკვეთა №

ექსპლიკაცია:

პიროგითი ნიშნები

შენიშვნები:

1. ტერიტორიის დიდი ფართობის გამო ნახაზზე საკადასტრო საზღვრები დატანილი არ არის. მანძილი საპროექტო შენობიდან საკადასტრო საზღვრამდე მოცემულია გენგეგმაზე
2. ნახაზზე საპროექტო შენობის +0.00 შეესაბამება აბსოლუტურ ნიშნულს - 520.00

ტერიტორიის წითელი ხაზი

მისამართი

შეთანხმებულია დამკვეთთან

ხელმოწერა

პროექტის სახელწოდება


ქ. თბილისი, დაბა ზაჭესი,მშვიდობის ქ 105-ა(ყოფილი ულიანოვის)დამხმარე -ტექნიკური შენობის(საწყობი) პროექტი

თანამდებობა	გვარი	ხელმოწერა	თარიღი
არქიტექტორი	ბ.ქანია		
კონსტრუქტორი	ლ.ზამბახიძე		

მასშტაბი	1:100	სართულის გეგმა +0.00 ნიშნულზე
თარიღი		

სტადია	ფურცლები	ფურცელი
	8	1

სახურავის გეგმა

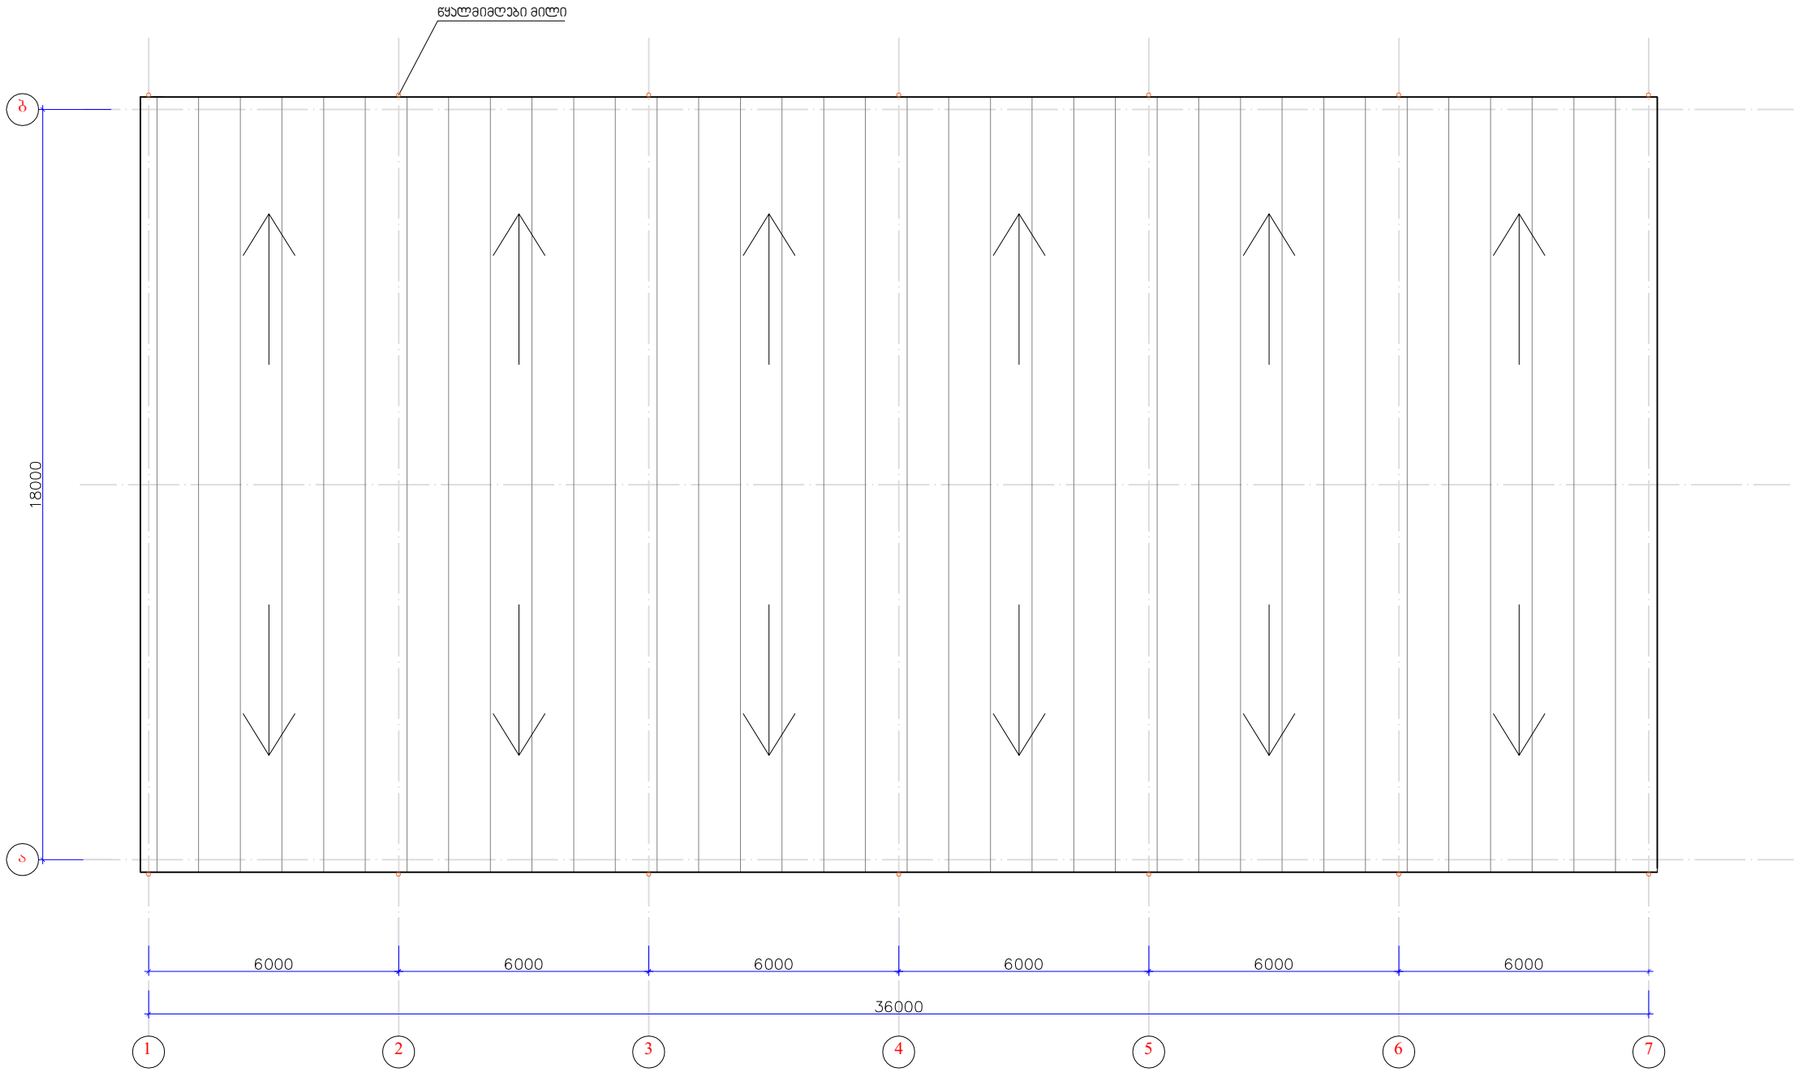

ექსპლიკაცია:

პიროგითი ნიშნები

შენიშვნები:

1. ტერიტორიის დიდი ფართობის გამო ნახაზზე საკადასტრო საზღვრები დატანილი არ არის. მანძილი საპროექტო შენობიდან საკადასტრო საზღვრამდე მოცემულია გენგეგმაზე
2. ნახაზზე საპროექტო შენობის +0.00 შეესაბამება აბსოლუტურ ნიშნულს - 520.00

ტერიტორიის წითელი ხაზი

	მისამართი
შეთანხმებულია დამკვეთთან	ხელმოწერა

პროექტის სახელწოდება

თანამდებობა	გვარი	ხელმოწერა	თარიღი
არქიტექტორი	ბ.ქებანია		
კონსტრუქტორი	ლ.ზამბახიძე		

მასშტაბი	1:100	სახურავის გეგმა
თარიღი		

სტადია	ფურცლები	ფურცელი
	8	2