54.4 m2

5

4

3

2

1

6
7
8
9
10
11
12
13
14
15
16

17

18

19

20

1

2

2

3

2 2

1
2
3

5

4

4

5

1

s/k # 01019012603

ფიზიკური პირი ა. მიქუჭაძე

2,940

2,940

30 300 340 480 640 480 340 300 30

30 160 480 480 640 480 480 160 30

20 700 640 640 640 640 640 640 640 20

20 700 640 640 640 640 640 640 640 20

650 60 400 60 600 60 400 60 460 42 148

20 57 622

679

651

78

20

57

622

1,308

50

52 602

1,453

52

627

1,328

5,220

45 660 660 42 578 40 600 40 2,500 60

5,220

40 680 640 50 590 590 100 1,840 60 630

650 80 400 60 560 80 380 80 290 330 30 35 2,610 20 150 300 150 20

253

253

49 418

50 270 30 1,090 25 1,085 30 620 20 600 20 1,910 30

640 30 2,200 30 60 220 160 220 60 180 80 50 80 210
235 80 40 80 235

-3.00

-3.00

-3.00 R 270

R 300

45° 45°

90°1-1

1-1

56.3 m2

911.5 m2

13.0 m2 13.0 m2

10.7 m2

10.6 m2

9.6 m2

b

1 3 2 6

k

i

4 5

6"

e

d

5 6

e

k

a

g

b

g

2 3 4

a

1

T

z

d

z

T

i

არქიტექტურული ნაწილი

თარიღი
SCALE

მაშტაბი 30/07/2014

DRVG.

გეგმა -3,00
ნიშნულზე

a - a -

S.p.s. `NGS group~

კ. მორჩილაძე

ა. მიქუჭაძე

შეასრულა

ტერიტორიის საზღვარი

ი. სუჯაშვილი

1:200

ტერიტორიის ფართი 1690,0 მ2

ავტოსდგომის ფართი (ავტოსადგომი, პანდუსი) 967.8 მ2

სარდაფის ფართი (სარდაფი)...................47,2 მ2

დამხმარე ფართი.........................9,6 მ2

კიბის უჯრედი, ლიფტი...............54,4 მ2

ღერძის ხაზი

ჭრილის ღერძი

სტადია STAGE
პროექტი

ფორმატი

A - 3 პროექტი

პროექტის # ფურც. სულ

PAPER SIZE პირობითი ნიშნები

DATE OF ISSUE

ნახაზი

ტექნიკურ-ეკონომიკური მონაცემები

PROJECT

CLIENT

დამკვეთი

ქ. თბილისი, ამაღლების ქ. #47

მრავალბინიანი
საცხოვრებელი სახლი

ADDRESS

მისამართი

თანამდებობა გვარი ხელმოწერა

პრ. ავტორი

PROJECT #

PAGES ALL

შენიშვნები

გრუნტი

ექსპლიკაცია

-- - - --ავტისადგომი 33 ადგილი
-- - - -- სარდაფი
-- - - -- კიბის უჯრედი
-- - - --ტექ-ოთახი
-- - - -- საავტომობილო პანდუსი

1"

1" 6"

d-1"

d-2 d-3

d-4

d-1

d-a"

d-a

d-b

d-g

d-d

1 1

2 2

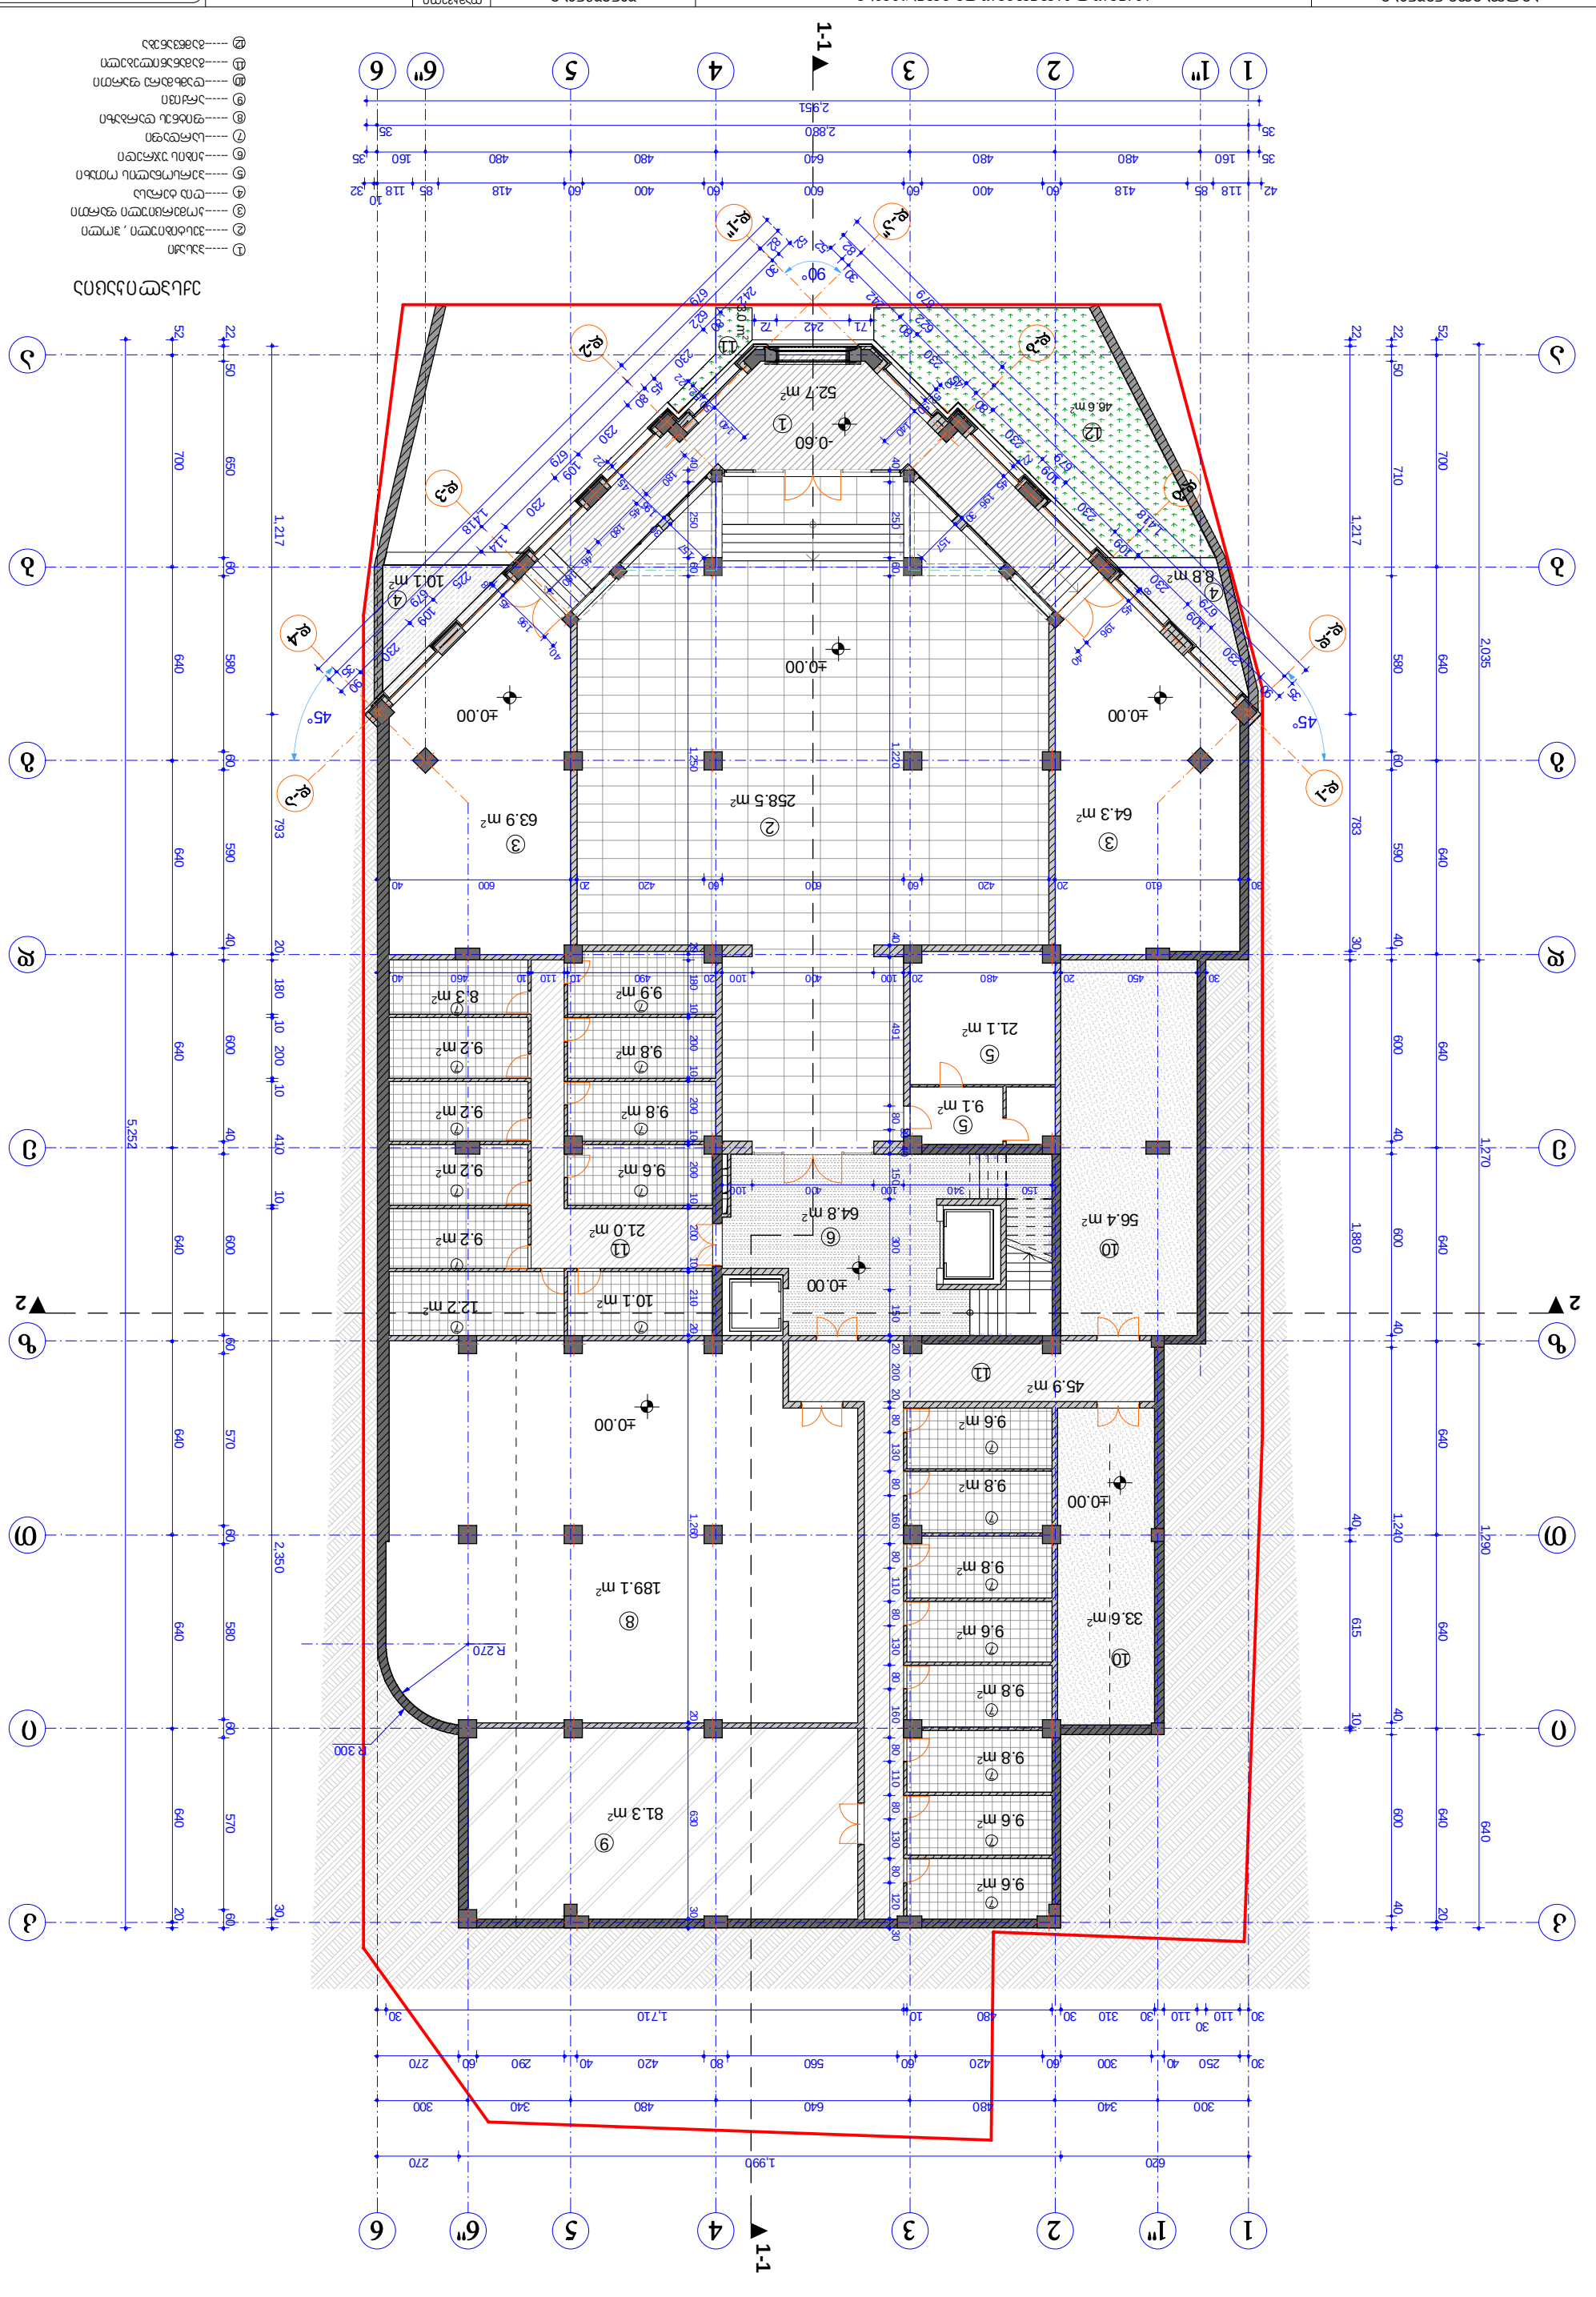

1

2

3

4

1

2

3

4

5

4

3

2

1

6
7
8
9
10
11
12
13
14
15
16

17

18

19

20

1

2

3

4

1
2
3
4

2

3 3

6

1

8

7

7

7

7

7

7

7

7

7

7

7

7

7

7

7

10

5
6
7
8

4

10

5

9

7

7

7

12

11

7

4

11

10

9

11

5

12

11

s/k # 01019012603

ფიზიკური პირი ა. მიქუჭაძე

1-1

1-1

35 2,880 35

620 1,990 270

300 340 480 640 480 340 300

42 118 85 418 60 400 60 600 60 400 60 418 85 118 10 32

2,035 1,270 1,290 640

52 700 640 640 640 640 640 640 640 20

35 160 480 480 640 480 480 160 35

52 700 640 640 640 640 640 640 640 20

30 250 40 300 60 420 60 560 80 420 40 290 60 270

82 622 679

679

35

679

1,418

35

679

679

622

82

1,418

679

22 45 196 30 157
20 52 50 140

5,252

22 50 710 580 60 590 40 600 40 600 40 1,240 40 600 40

22 50 650 60 580 60 590 40 600 40 600 60 570 60 580 60 570 60

40 250 60 1,220 40 491 80

39 40

150 300 150 20 200 20 80 130 80 160 80 110 80 130 80 160 80 110 80 130 80 120 30
1,217 793 20 180 10 200 10 410 10 2,350 30

22 1,217 783 30 1,880 40 615 10

30 110 30 110 30 310 30 480 10 1,710 30

157 30 196 45 22
22 52 50 140

30 610 20 420 60 600 60 420 20 600 40 40 250 60 1,250 20 180 10 200 10 200 10 200 10 200 10 210 20 1,260 20 630 30

30 450 20 480 20 100 400 100 20 490 10 110 10 460 40

180 46 180 45 180

2,951

40 196 45 8

40 196 45 8

150 340 100 400 100

52 30 242 80 230

45 80 230 109 230 114

225

109 230

90

71 242 72

90

230

109

230

109

230

109

230

80
45

230

80

242
30

52

±0.00

±0.00

±0.00

±0.00

-0.60

±0.00 ±0.00

R 270

R 300

45° 45°

90°

1 1

2 2

63.9 m2

9.6 m2

9.8 m2

9.8 m2

21.0 m2

12.2 m2

8.3 m2

9.2 m2

9.2 m2

9.9 m2

9.8 m2

9.2 m2

64.8 m2

9.6 m2

9.8 m2

10.1 m2

52.7 m2

9.6 m2

21.1 m2

10.1 m2

45.9 m2

9.6 m2

64.3 m2

9.2 m2

3.0 m2

46.6 m2

33.6 m2

9.8 m2

9.8 m2

56.4 m2

189.1 m2

258.5 m2

9.6 m2

81.3 m2

8.8 m2

9.1 m2

2

a

1 3 5 6

4 6 5

a

z

d

g

b

e

k

b

2 4

T

g

T

z

e

d

i

k

3

i

1

არქიტექტურული ნაწილი

თარიღი
SCALE

მაშტაბი 30/07/2014

DRVG.

გეგმა +0,00
ნიშნულზე

a - a -

S.p.s. `NGS group~

კ. მორჩილაძე

ა. მიქუჭაძე

შეასრულა

ტერიტორიის საზღვარი

ი. სუჯაშვილი

1:200

ღერძის ხაზი

ჭრილის ღერძი

სტადია STAGE
პროექტი

ფორმატი

A - 3 პროექტი

პროექტის # ფურც. სულ

PAPER SIZE პირობითი ნიშნები

DATE OF ISSUE

ნახაზი

ტექნიკურ-ეკონომიკური მონაცემები

PROJECT

CLIENT

დამკვეთი

ქ. თბილისი, ამაღლების ქ. #47

მრავალბინიანი
საცხოვრებელი სახლი

ADDRESS

მისამართი

თანამდებობა გვარი ხელმოწერა

პრ. ავტორი

PROJECT #

PAGES ALL

შენიშვნები

გრუნტი

d-1"

d-2 d-3

d-4

d-1

d-a"

d-a

d-b

d-g

d-d

1" 6"

ექსპლიკაცია

-- - - --პასაჟი
-- - - --ვესტიბიული , ჰოლი
-- - - -- კომერციული ფართი
-- - - -- ღია ტერასა
-- - - --პერსონალის ოთახი
-- - - -- კიბის უჯრედი
-- - - -- სარდაფი
-- - - -- ფიტნეს დარბაზი
-- - - --arqivi
-- - - --დამხმარე ფართი
-- - - --გამანაწილებელი
-- - - --გამწვანება

კომერციული ფართი (კომერციული, ჰოლი)...................386,9 მ2

საოფისე ფართი (პერსონალის ოთახი).............................30,2 მ2

საზაფხულო ფართი (პასაჟი, ღია ტერასა).......................71,6 მ2

სარდაფის ფართი (სარდაფი, ფიტნეს დარბაზი, არქივი).....454,9 მ2

კიბის უჯრედი, ლიფტი..64,8 მ2

დამხმარე ფართი (დამხმ. ფართი, გამანაწილენბელი) 156,4 მ2

1" 6"

718.5 m2

71.6 m2

167.0 m2

34.2 m2

7

6

5

4

3

2

1

8
9
10
11
12
13
14
15
16
17
18

19

20

21

2
23

24

1
2
3
4
5

2 2

3

4

5

4

4 4

4

5

2

1

5

6

6

s/k # 01019012603

ფიზიკური პირი ა. მიქუჭაძე

1-1

1-1

1 1

2 2

2,951

85 700 640 640 640 640 640 640 640 125 535

2,665 3,195

20 700 640 640 640 640 640 640 640 125 535

2,665 2,565
22 20 160 480 480 640 480 480 160 20 15

51 30 602

699

687

22

35

679

679

622

30

52

324

360

1,408

1,418

355

324

640 60 400 60 600 60 400 60 640

320

60 25 230 109 230 109 230 109 230 45 30

50 230 18

18

230 50

30 45 230 109 230 109 230 109 230

25

60

20 460 20 600 20 460 20

30 630 20 580 400 580 20 630 30

1,872 8 60 450 20

58 1,217 188 110 100 110 100 110 100 110 100 110 100 110 110

55

160 160 160 140 200 60 8 308 8 316 8 308 8 308 8 60 200 60 30 630
58 50 650 60 580 60 580 10

40

10 570 20 40 600 60 570 60 580 60 590 40 10 630
58 20 680 60 580 60 640 570 65 655 570 60 580 60 610 30 630

58 1,217 188 110 100 110 100 110 100 110 100 110 100 110 110 85 120 180 120 90 80 200 60 8 308 8 316 8 308 8 376 200 60 30 610 20

300 340 480 640 480 340 300

20 300 320 60 400 80 560 80 400 60 320 180 120

480 150 250 200 120 200 120 200 120 200 250 150 460 295 310 10 1,590 479
385

+3.00 +3.00

+3.00

+3.00

+2.85

+2.85

+0.00

+2.85

45° 45°

90°

27.6 m2

5.2 m2 5.2 m2

33.6 m2

17.5 m2

9.9 m2
9.7 m2

54.7 m2

d

2

e

z

T

d

b

e

g

T

i

3

z

a

1

1 2 3 4

g

b

5 6

a

k k

i

4 5 6

არქიტექტურული ნაწილი

თარიღი
SCALE

მაშტაბი 30/07/2014

DRVG.

გეგმა +3,00
ნიშნულზე

a - a -

S.p.s. `NGS group~

კ. მორჩილაძე

ა. მიქუჭაძე

შეასრულა

ტერიტორიის საზღვარი

ი. სუჯაშვილი

1:200

ღერძის ხაზი

ჭრილის ღერძი

სტადია STAGE
პროექტი

ფორმატი

A - 3 პროექტი

პროექტის # ფურც. სულ

PAPER SIZE პირობითი ნიშნები

DATE OF ISSUE

ნახაზი

ტექნიკურ-ეკონომიკური მონაცემები

PROJECT

CLIENT

დამკვეთი

ქ. თბილისი, ამაღლების ქ. #47

მრავალბინიანი
საცხოვრებელი სახლი

ADDRESS

მისამართი

თანამდებობა გვარი ხელმოწერა

პრ. ავტორი

PROJECT #

PAGES ALL

შენიშვნები

გრუნტი

საოფისე ფართი 714,4 მ2

საზაფხულო ფართი (ღია ტერასა)........................268,7 მ2

კიბის უჯრედი, ლიფტი...34,2 მ2

დამხმარე ფართი 27,6 მ2

ექსპლიკაცია

-- - - -- კიბის უჯრედი, ლიფტი
-- - - -- საოფისე ფართი
-- - - --დამხმარე ფართი
-- - - -- ღია ტერასა
-- - - --გამწვანება
-- - - --ტრანფორმატორი-გენერატორი

d-1"

d-2 d-3

d-4

d-1

d-a"

d-a

d-b

d-g

d-d

1" 6"

1" 6" 50 360 20 330 1,220 40 630 120 400 120 1,920 30 220 10 400

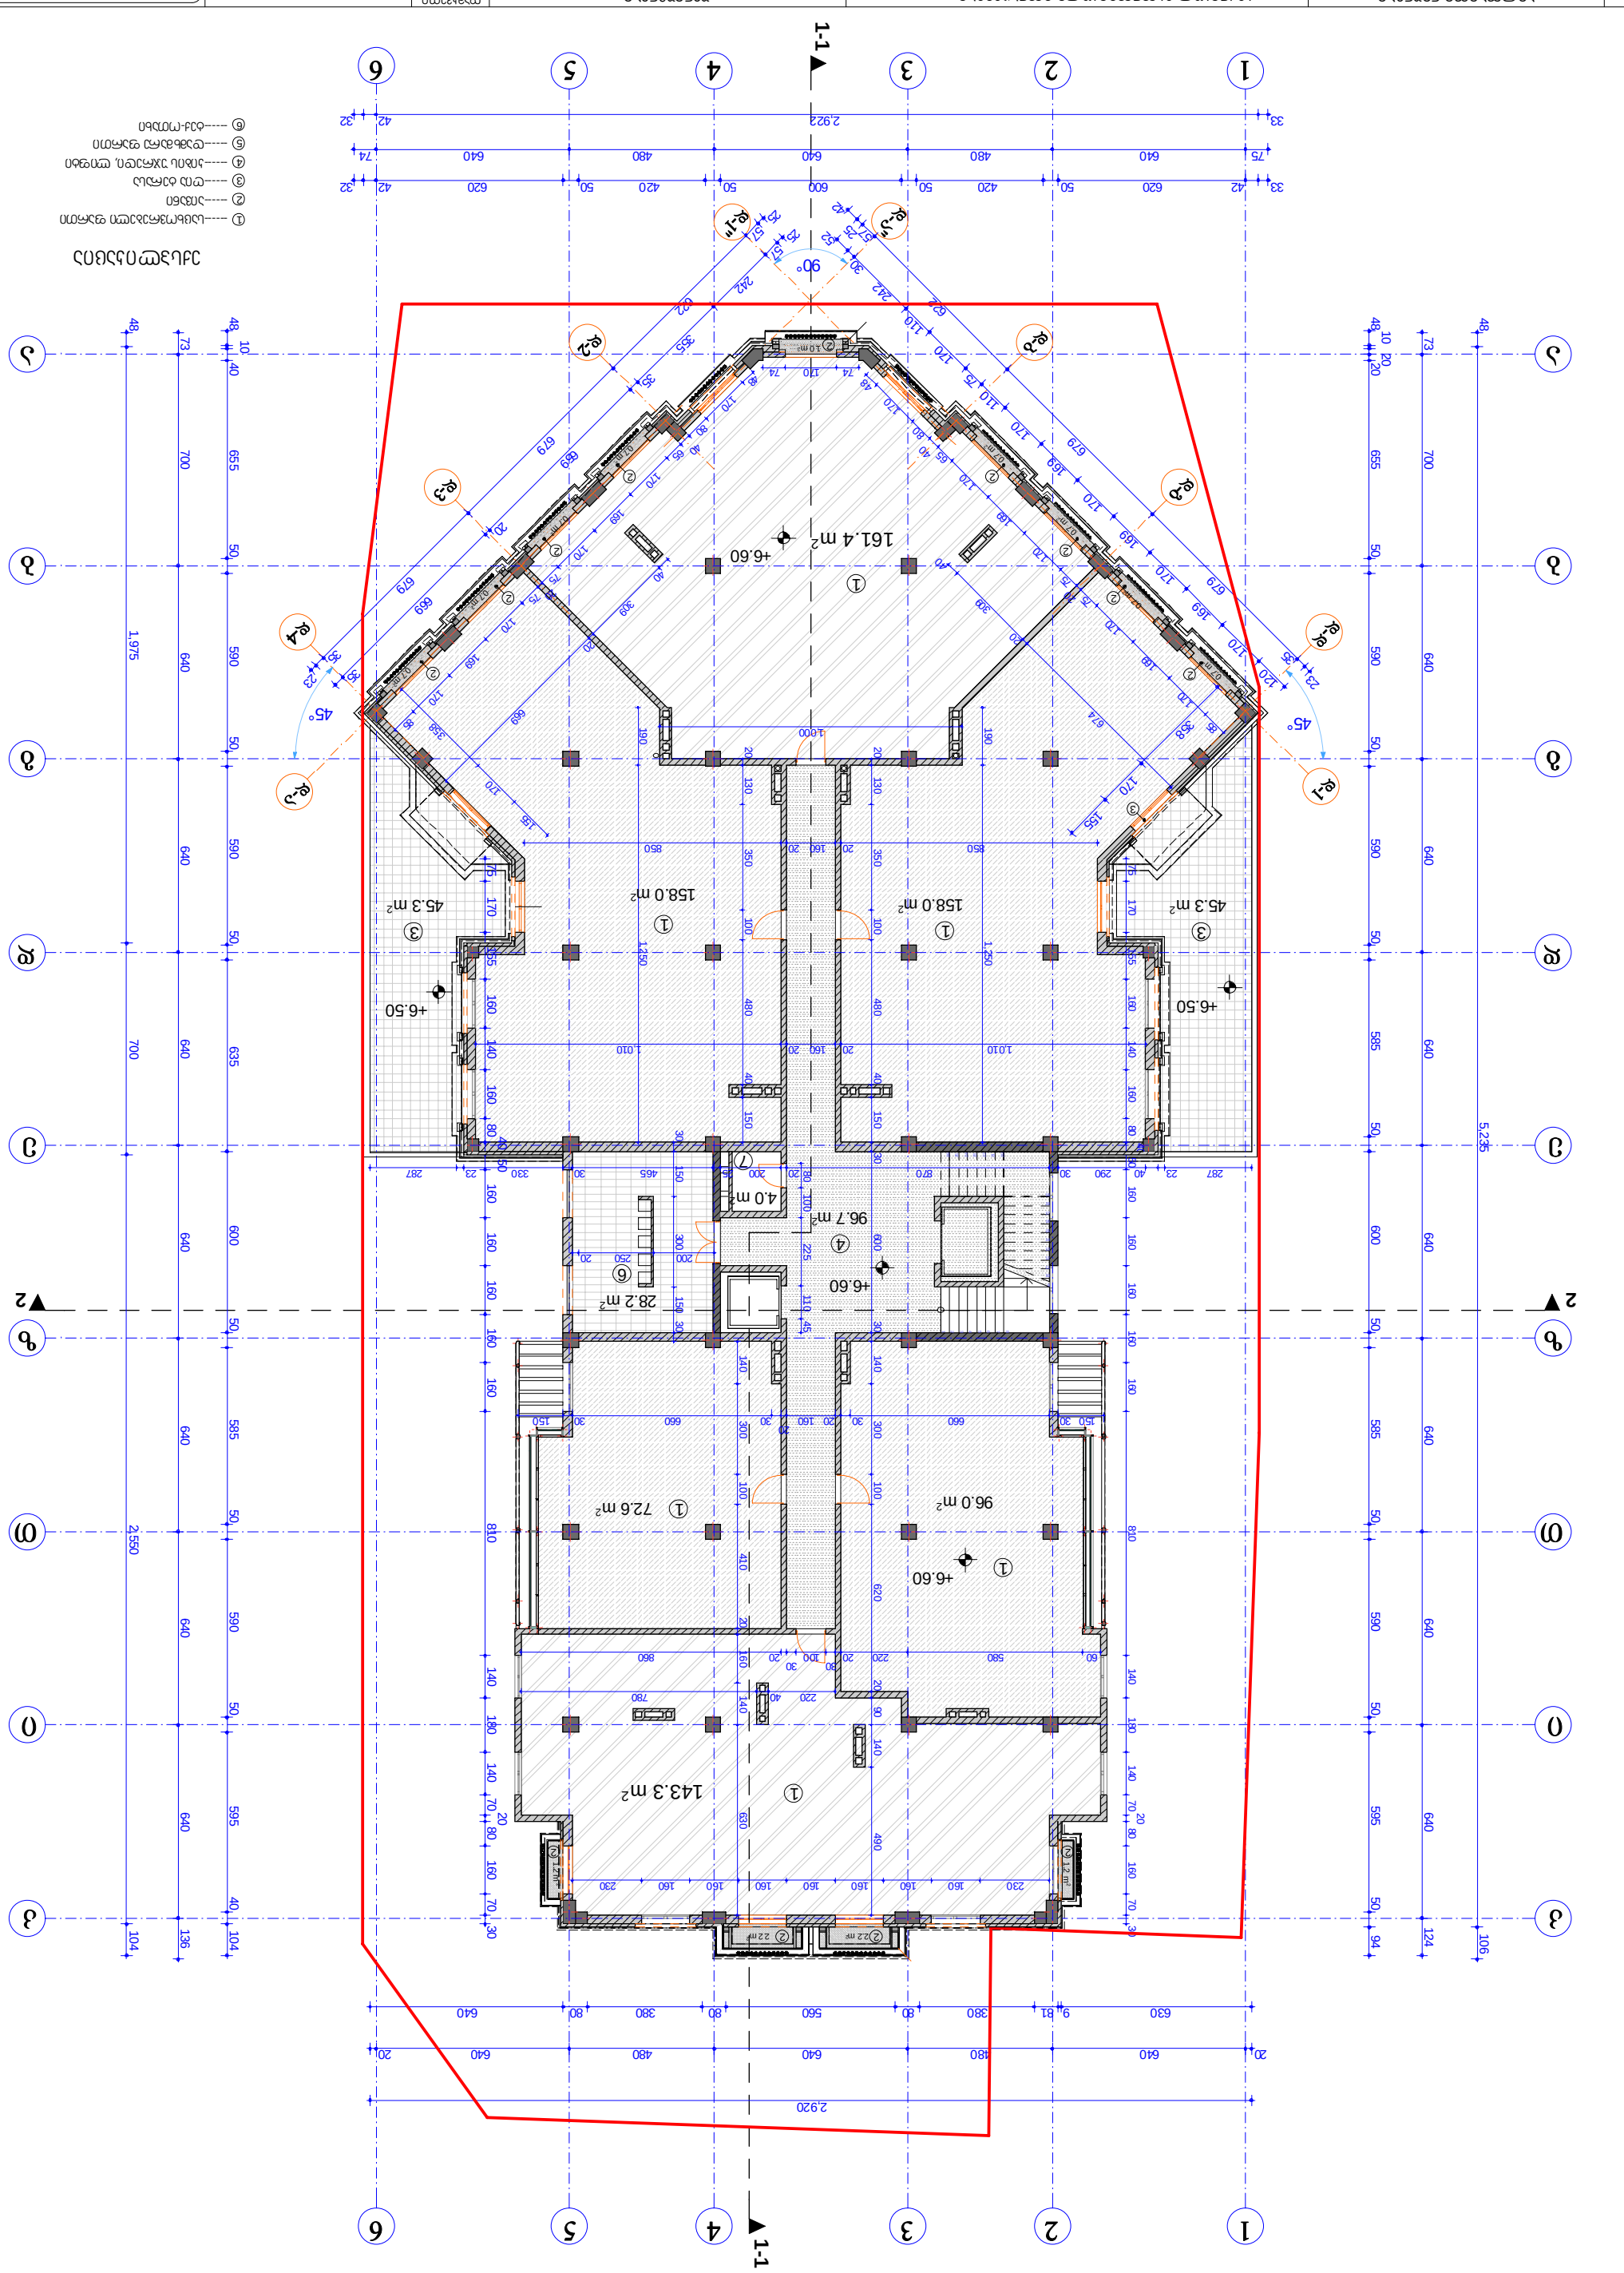

1.2 m 2

2.2 m2 2.2 m2

1.2 m2

8

7

6

5

4

3

2

1

9
10
11
12
13
14
15
16
17
18
19

20

21

22

23

24

25

26

1
2
3
4
5

1

4

1

1

2 2

2 2

6

3 3

6

7

1

1

1

s/k # 01019012603

ფიზიკური პირი ა. მიქუჭაძე

1-1

1-1

1 1

2 2 73 700 640 640 640 640 640 640 640 136

33 2,922 42 32

20 640 480 640 480 640 20

75 640 480 640 480 640 74

73 700 640 640 640 640 640 640 640 124

48 1,975 700 2,550 104

48

10

40 655 50 590 50 590 50 635 600 50 585 50 590 50 595 40 104

48 5,235 106

48

10 20

20 655 50 590 50 590 50 585 50 600 50 585 50 590 50 595 50 94

33 42 620 50 420 50 600 50 420 50 620 42 32

630 9 81 380 80 560 80 380 80 640

2,920

48 170 80 40 65 170 169 170 75

20 75 170 169 170 85

74 170 74

25

57

622

679

679

35

23

42

5725

622

679

679

35

23

120 170 169 170 169 170 169 170

110
75

170 110

242 30 52

358

170

155

75 170 155 160 140 160 80

40 50

160 160 160 160 160 810 140 180 140 70

20

80 160 70 30

25

57

242

355

35

659

20

669

35

850 20 160 20 850

287 23 40 290 30 870 20 200 25 465 30 330 23 287 75 170 155 160 140 160 80 40 50 160 160 160 160 160 810 140 180 140 70 20 80 160 70 30

155

170

35

85

8

170 169 170

75 20
75

170 169 170

65 40

80 170

48

230 160 160 160 160 160 160 160 230 30 150 300 150 30

200 250 20

190 1,250

1,000

190 1,250
669 20 309 40

40

309

20

674

20 130 350 100 480 40 150 30 600 30 140 300 100 620 20 90 140 490

20 130 350 100 480 40 150

1,010 20 160 20 1,010

150 30 660 30 20 160 20 30 660 30 150

60 580 220 20 30 100 30 20 860 80 100 225 110 45 140 300 100 410 20 160 140 630

220 40 780

+6.60

+6.60

+6.60

+6.50 +6.50

45° 45°

90°

158.0 m2

161.4 m2

158.0 m2

28.2 m2

96.7 m2

45.3 m2 45.3 m2

4.0 m2

143.3 m2

72.6 m2

96.0 m2

k

z

i

3

a

d d

e

b

1 2 3 4 6

T

4 5

a

i

z

e

g

k

b

g

T

5

1 2 6

არქიტექტურული ნაწილი

თარიღი
SCALE

მაშტაბი 30/07/2014

DRVG.

გეგმა +6,60
ნიშნულზე

a - a -

S.p.s. `NGS group~

კ. მორჩილაძე

ა. მიქუჭაძე

შეასრულა

ტერიტორიის საზღვარი

ი. სუჯაშვილი

1:200

ღერძის ხაზი

ჭრილის ღერძი

სტადია STAGE
პროექტი

ფორმატი

A - 3 პროექტი

პროექტის # ფურც. სულ

PAPER SIZE პირობითი ნიშნები

DATE OF ISSUE

ნახაზი

ტექნიკურ-ეკონომიკური მონაცემები

PROJECT

CLIENT

დამკვეთი

ქ. თბილისი, ამაღლების ქ. #47

მრავალბინიანი
საცხოვრებელი სახლი

ADDRESS

მისამართი

თანამდებობა გვარი ხელმოწერა

პრ. ავტორი

PROJECT #

PAGES ALL

შენიშვნები

გრუნტი

საცხოვრებელი ფართი.............................789,3 მ2

საზაფხულო ფართი (აივანი, ტერასა)..........103,8 მ2

კიბის უჯრედი, ლიფტი.................................96,7 მ2

დამხმარე ფართი (დამხმ. ფართი, ტექ-ოთახი).....31,9 მ2

ექსპლიკაცია

-- - - -- საცხოვრებელი ფართი
-- - - --აივანი
-- - - -- ღია ტერასა
-- - - -- კიბის უჯრედი, ლიფტი
-- - - --დამხმარე ფართი
-- - - --ტექ-ოთახი

d-1"

d-2 d-3

d-4

d-1

d-a"

d-a

d-b

d-g

d-d
2

2

2

2

2

2

2

2

3

2

1.0 m2

0.7 m2 0.7 m2 0.7 m2

0.7 m2

0.7 m2 0.7 m2

0.7 m2 0.7 m2

91.3 m2

1.2 m 2

1.2 m2

8

7

6

5

4

3

2

1

9
10
11
12
13
14
15
16
17
18
19

20

21

22

23

24

25

26 1

3

1

1

4

1

1
2
3
4

1

5

5

s/k # 01019012603

ფიზიკური პირი ა. მიქუჭაძე

1-1

1-1

1 1

2 2

73 2,880 73

52 30 700 640 640 640 640 640 640 640 25 108

30 42 640 480 640 480 640 42 30

52 30 700 640 640 640 640 640 640 640 25

1008

55 580 85 380 80 560 80 380 85 580 55

2,920

52 40 655 50 590 50 590 50 585 50 600 50 585 50 590 50 595 45 65

35 8

48 5,230 108

48 5,225 132

53 40 655 50 590 50 590 50 585 55 595 50 585 50 590 50 595 45

65 358

7

35 35 585 50 420 50 600 50 420 50 585 71 7

147 35 850 20 160 20 850 35 46 100 169 105 140 90 80 160 140 160 80 90 160 160 160 160 160 88 722 140 180 140 70 100 160 70 35 100 46 100 169 105 140 90 80 160 140 160 80 90 160 160 160 160 160 88 722 140 180 140 70 100 160 70 35 100

51

272

355

25

40

1,298

50

5 22

48

17 0 11 0 75 17 0 16 9 17 0 169 170 169 170 85

35

71

170 50
22

74 170 74

20 130 350 100 480 40 150 30 150 300 150 30 950 330 620 100

25

57

622

679

679

35

22

22

52 30

576

47

679

679

56

45

7 50

577

25

40

1,298

20

35 22

48 17 0 11 0 75 17 0 16 9 17 0 16 9 17 0 16 9 170 85

31
40

170
41
31

36 72 170 72 36

315 35 265 35 620 30 600 30 950 20 600 20 310 35 65

35 8

20 140 30 690 20 160 20 690 30 140 20

20 170 610 40 300 20 610 170 20

480 155 265 160 85 70 165 160 160 75 85 160 265 155 480 45 50 5

295 35 290 30 380 710 25 465 30 290 35 295

370 140 270 20 300 40 270 140 370 340 290 20 290 20 410

92

80 100 160 60 120 60 428 59 100 60

60 100 59
92

273642

60 720 20 170 890 60

370 30 20 160 20 30 370

40 410 100 410 40

777 20 309 40 310

310 40 309 20 777

20 130 350 100 480 40 150

35 1,010 20 160 20 1,010 35

146

140

+10.50

+10.50

+10.50

90°

45° 45°

162.0 m2 162.0 m2

161.5 m2

161.5 m2

27.9 m2

4.0 m2

161.5 m2

d

4

g

a

6

b

k

5

1

z

k

e

g

T

e

a

T

i

1 2

z

i

3

b

d

2 4 3 6 5

არქიტექტურული ნაწილი

თარიღი
SCALE

მაშტაბი 30/07/2014

DRVG.

გეგმა +10,50
ნიშნულზე

a - a -

S.p.s. `NGS group~

კ. მორჩილაძე

ა. მიქუჭაძე

შეასრულა

ტერიტორიის საზღვარი

ი. სუჯაშვილი

1:200

ღერძის ხაზი

ჭრილის ღერძი

სტადია STAGE
პროექტი

ფორმატი

A - 3 პროექტი

პროექტის # ფურც. სულ

PAPER SIZE პირობითი ნიშნები

DATE OF ISSUE

ნახაზი

ტექნიკურ-ეკონომიკური მონაცემები

PROJECT

CLIENT

დამკვეთი

ქ. თბილისი, ამაღლების ქ. #47

მრავალბინიანი
საცხოვრებელი სახლი

ADDRESS

მისამართი

თანამდებობა გვარი ხელმოწერა

პრ. ავტორი

PROJECT #

PAGES ALL

შენიშვნები

გრუნტი

საცხოვრებელი ფართი.............................808,6 მ2

საზაფხულო ფართი (აივანი).......................10,4 მ2

კიბის უჯრედი, ლიფტი.................................91,3 მ2

დამხმარე ფართი 31,9 მ2

ექსპლიკაცია

-- - - -- საცხოვრებელი ფართი
-- - - --აივანი
-- - - -- კიბის უჯრედი, ლიფტი
-- - - --დამხმარე ფართი
-- - - --ტექ-ოთახი

d-1"

d-2 d-3

d-4

d-1

d-a"

d-a

d-b

d-g

d-d

2

2

2

2

2

2

2

2

2

2

2

2 2

0.7 m2 0.7 m2

0.7 m 2

0.7 m 2

0.7 m2

0.7 m2 0.7 m2

0.7 m2 0.7 m 2 0.7 m 2

0.7 m2

162.0 m2 162.0 m2

91.3 m2

1.3 m2

8

7

6

5

4

3

2

1

9
10
11
12
13
14
15
16
17
18
19

20

21

22

23

24

25

26 1

3

1

1

4

1

1

1
2
3
4
5

s/k # 01019012603

ფიზიკური პირი ა. მიქუჭაძე

1-1

1-1

1 1

2 2

3,024

640 480 640 480 640 72

700 640 640 640 640 640 640 640 131 7

30 700 640 640 640 640 640 640 640 130 8

20 645 470 650 475 640 20

48

54 1,980 690 2,560 113

5,225 128

2,920

48 700 50 590 640 50 585 50 600 50 585 50 590 50 635 110 8

57 700 50 590 50 590 50 585 50 600 50 585 50 590 50 555 85 105 8

55 425 155 45 460 640 460 45 155

14 71 585 50 420 50 600 50 420 50 585 85 25

35 1,900 35 149

15 150 30 1,580 30 150 15

25 170 200 140 270 40 300 20 270 140 200 170 20 1,370 20 130 350 100 480 40 150 30 600 30 140 335 475 330 130 630 56 80 284 140 170 160 140 160 170 160 160 160 160 160 810 140 180 140 70 100 160 100 110 8 56 80 284 140 170 160 140 160 170 160 160 160 160 160 810 140 180 140 70 100 160 100 110 8

58

679

679

622

57
30

18

40

679

679

165

203
12

272

27

18 40 50 100 40 100 99 100 40 100 99 100 40 100 99 100 40 100 115 100 40 100

30

57

622

1,358

30

57

242

12

183

185

190

339

150

190

339

150

40

100

40 100

115

100

40 100

99

100

40 100

99

100

40 100

99

100

40 100

50 100 40 100

170

255

170

295 325 30 380 710 25 465 30 325 295

86 69 35 230 160 160 160 160 160 160 160 230 35 69 86

260 690 1,575 640 41 239 66

690 1,575 640 41 239 66

+14.40

+14.40 +14.40

+14.40 +14.40

45° 45°

90°

161.5 m2

159.6 m2

161.5 m2

27.9 m2

4.0 m2

b

i

z z

i

d

e

a

g

k

b

d

e

T

k

g

T

a

d-1"

d-2 d-3

d-4

d-1

d-a"

d-a

d-b

d-g

d-d

არქიტექტურული ნაწილი

თარიღი
SCALE

მაშტაბი 30/07/2014

DRVG.

გეგმა +14,40
ნიშნულზე

a - a -

S.p.s. `NGS group~

კ. მორჩილაძე

ა. მიქუჭაძე

შეასრულა

ტერიტორიის საზღვარი

ი. სუჯაშვილი

1:200

ღერძის ხაზი

ჭრილის ღერძი

სტადია STAGE
პროექტი

ფორმატი

A - 3 პროექტი

პროექტის # ფურც. სულ

PAPER SIZE პირობითი ნიშნები

DATE OF ISSUE

ნახაზი

ტექნიკურ-ეკონომიკური მონაცემები

PROJECT

CLIENT

დამკვეთი

ქ. თბილისი, ამაღლების ქ. #47

მრავალბინიანი
საცხოვრებელი სახლი

ADDRESS

მისამართი

თანამდებობა გვარი ხელმოწერა

პრ. ავტორი

PROJECT #

PAGES ALL

შენიშვნები

გრუნტი

საცხოვრებელი ფართი.............................806,8 მ2

საზაფხულო ფართი (აივანი)........................2,4 მ2

კიბის უჯრედი, ლიფტი.................................91,3 მ2

დამხმარე ფართი 31,9 მ2

ექსპლიკაცია

4 6 5

1

1 2 3

2 4 3 6 5

-- - - -- საცხოვრებელი ფართი
-- - - --აივანი
-- - - -- კიბის უჯრედი, ლიფტი
-- - - --დამხმარე ფართი
-- - - --ტექ-ოთახი

2 2

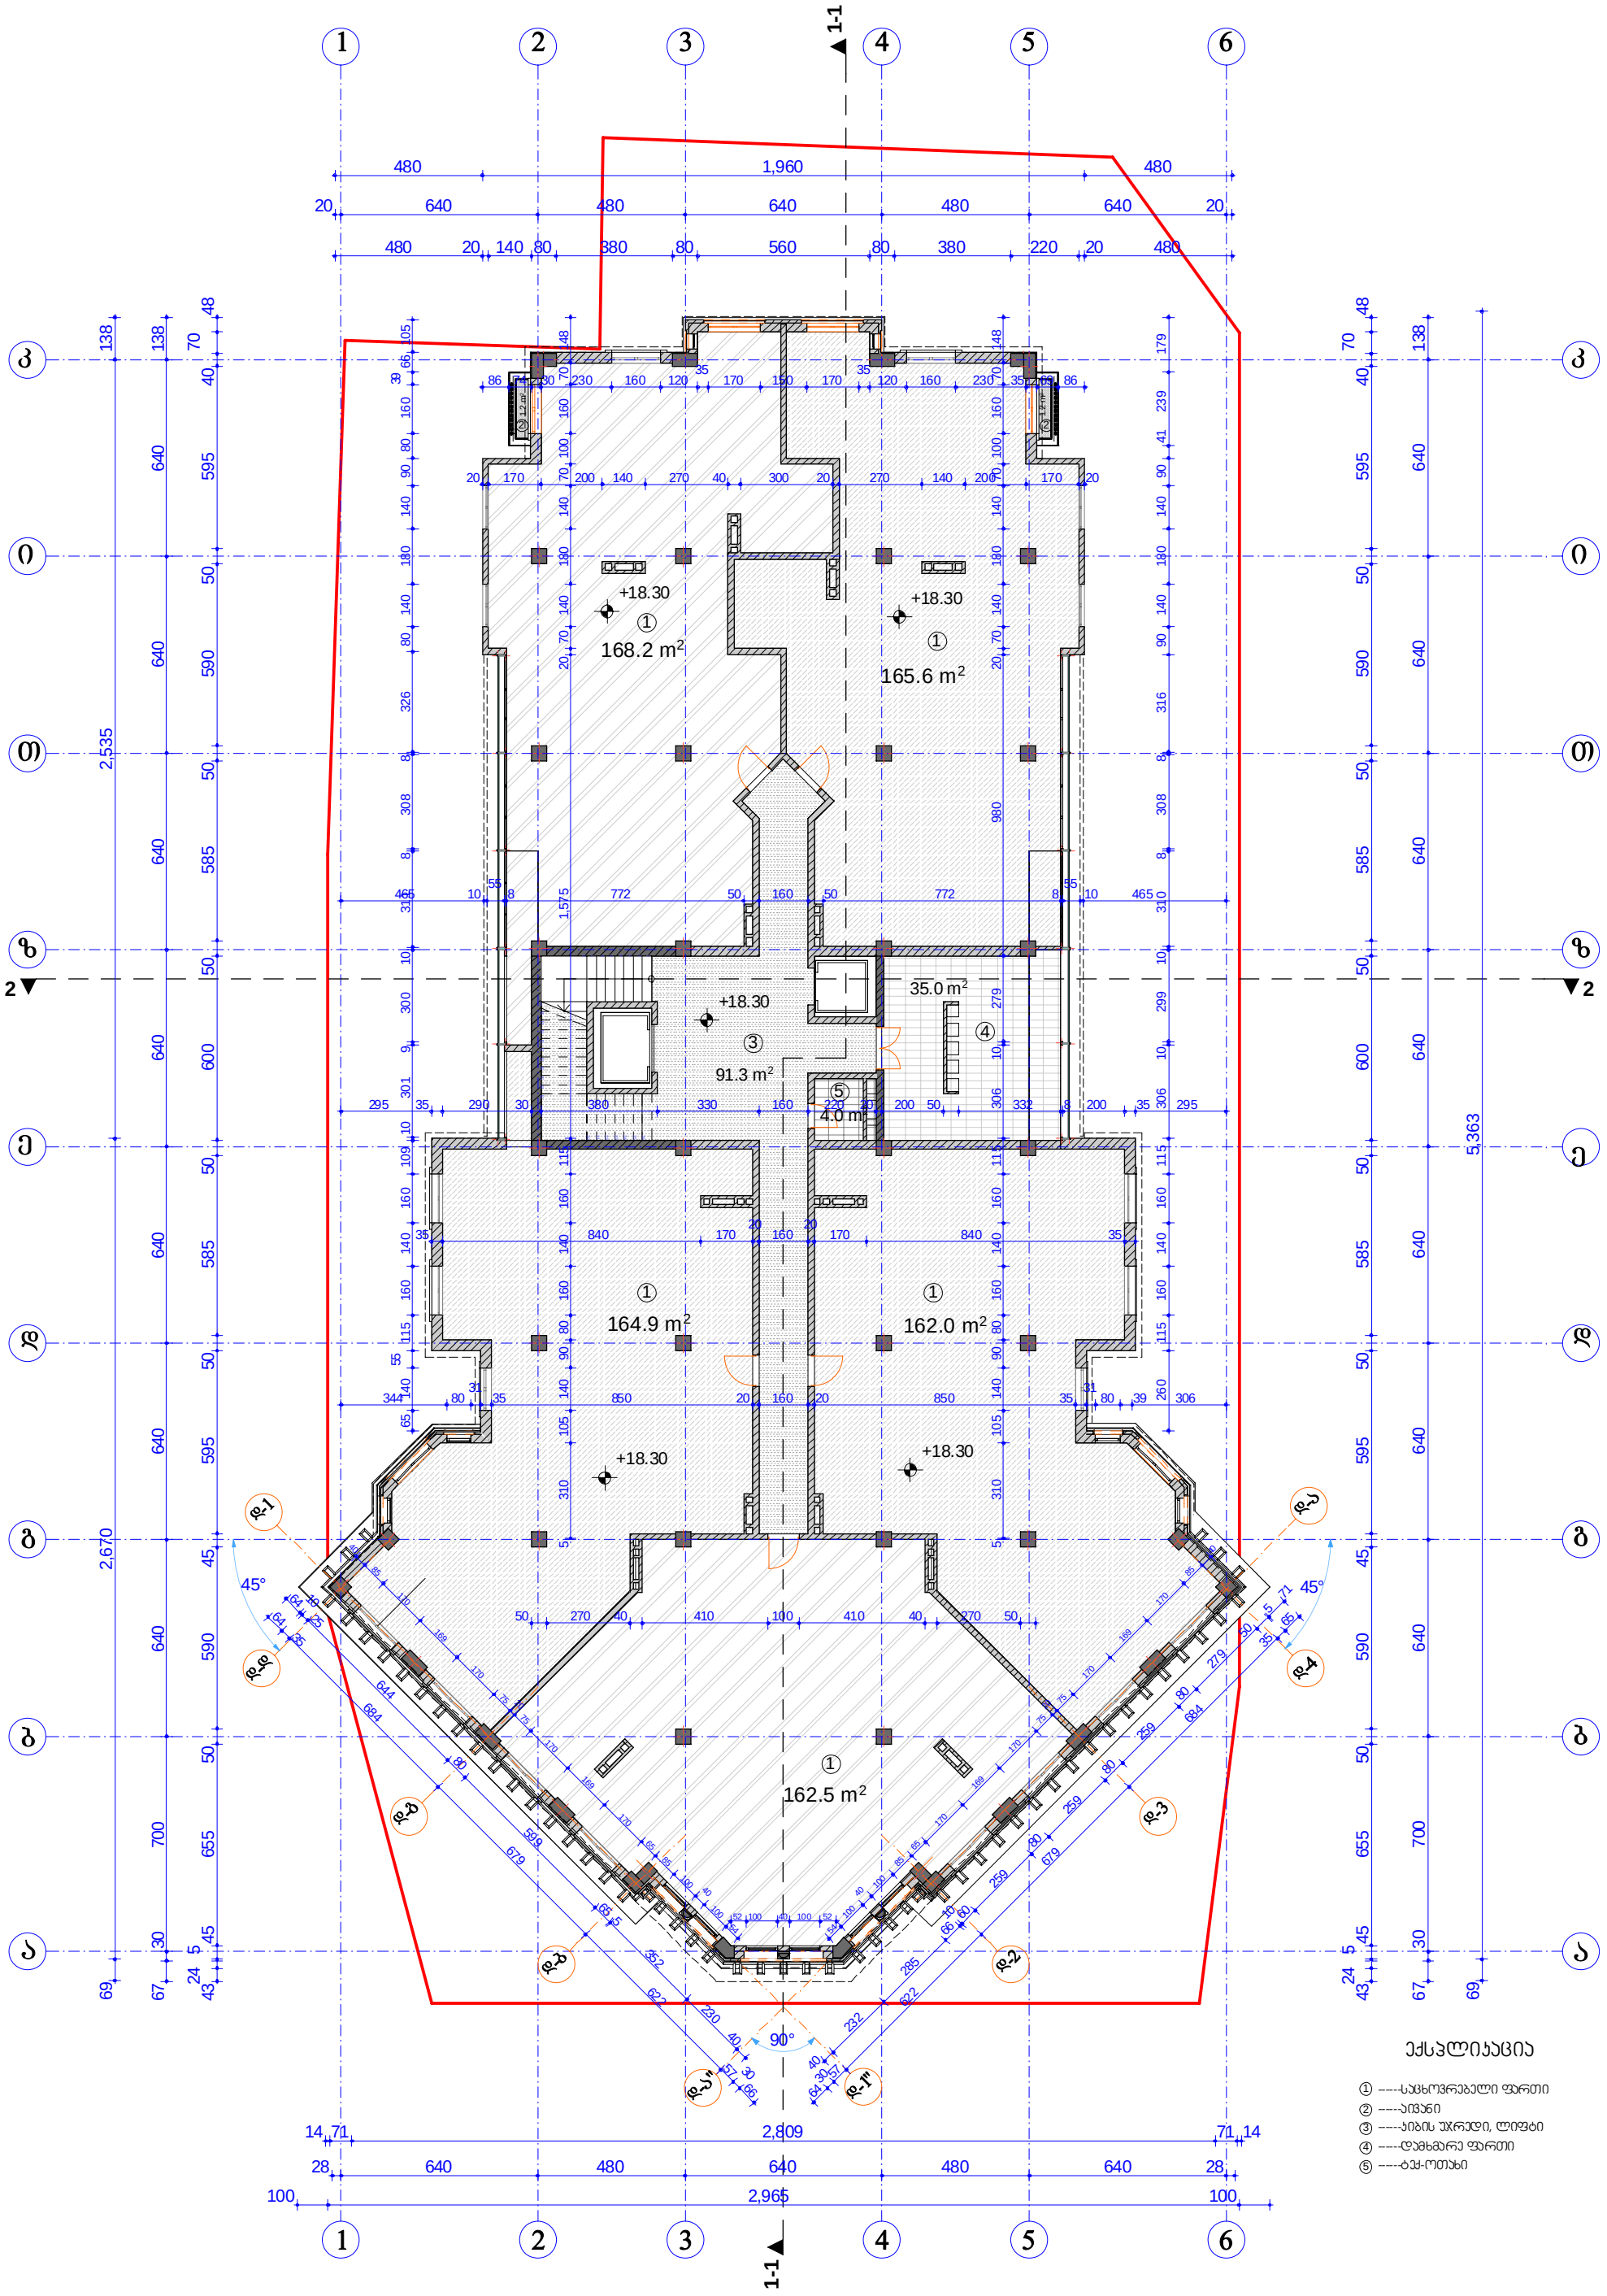

ფორმატი PAPER SIZE	პირობითი ნიშნები	ტექნიკურ-ეკონომიკური მონაცემები	შენიშვნები
A - 3	ტერიტორიის საზღვარი ღერძის ხაზი ჭრილის ღერძი გრუნტი	საცხოვრებელი ფართი.....823,3 მ² საზაფხულო ფართი (აივანი).....2,4 მ² პირის უჯრედი, ლიფტი.....91,3 მ² დამხმარე ფართი .....39,0 მ²	

დამკვეთი CLIENT	შ.პ.ს. „NGS group“		ფიზიკური პირი ა. მიქუჯაძე ს/კ № 01019012603
პროექტი PROJECT	მრავალბინიანი საცხოვრებელი სახლი		არქიტექტურული ნაწილი
მისამართი ADDRESS	ქ. თბილისი, ამაღლების ქ. №47		მასშტაბი SCALE: 1:200 — თარიღი DATE OF ISSUE: 30/07/2014 — ნახაზის DRVG.: გეგმა +18,30 ნიშნულზე
თანამდებობა	გვარი	ხელმოწერა	
პრ. ავტორი	ა. მიქუჯაძე		
	ბ. მორჩილაძე		
შესრულა	ი. სუპაშვილი		
			სტადია STAGE: პროექტი — ფურც. PAGES: ა - — სულ ALL: ა -

პროექტის № PROJECT #

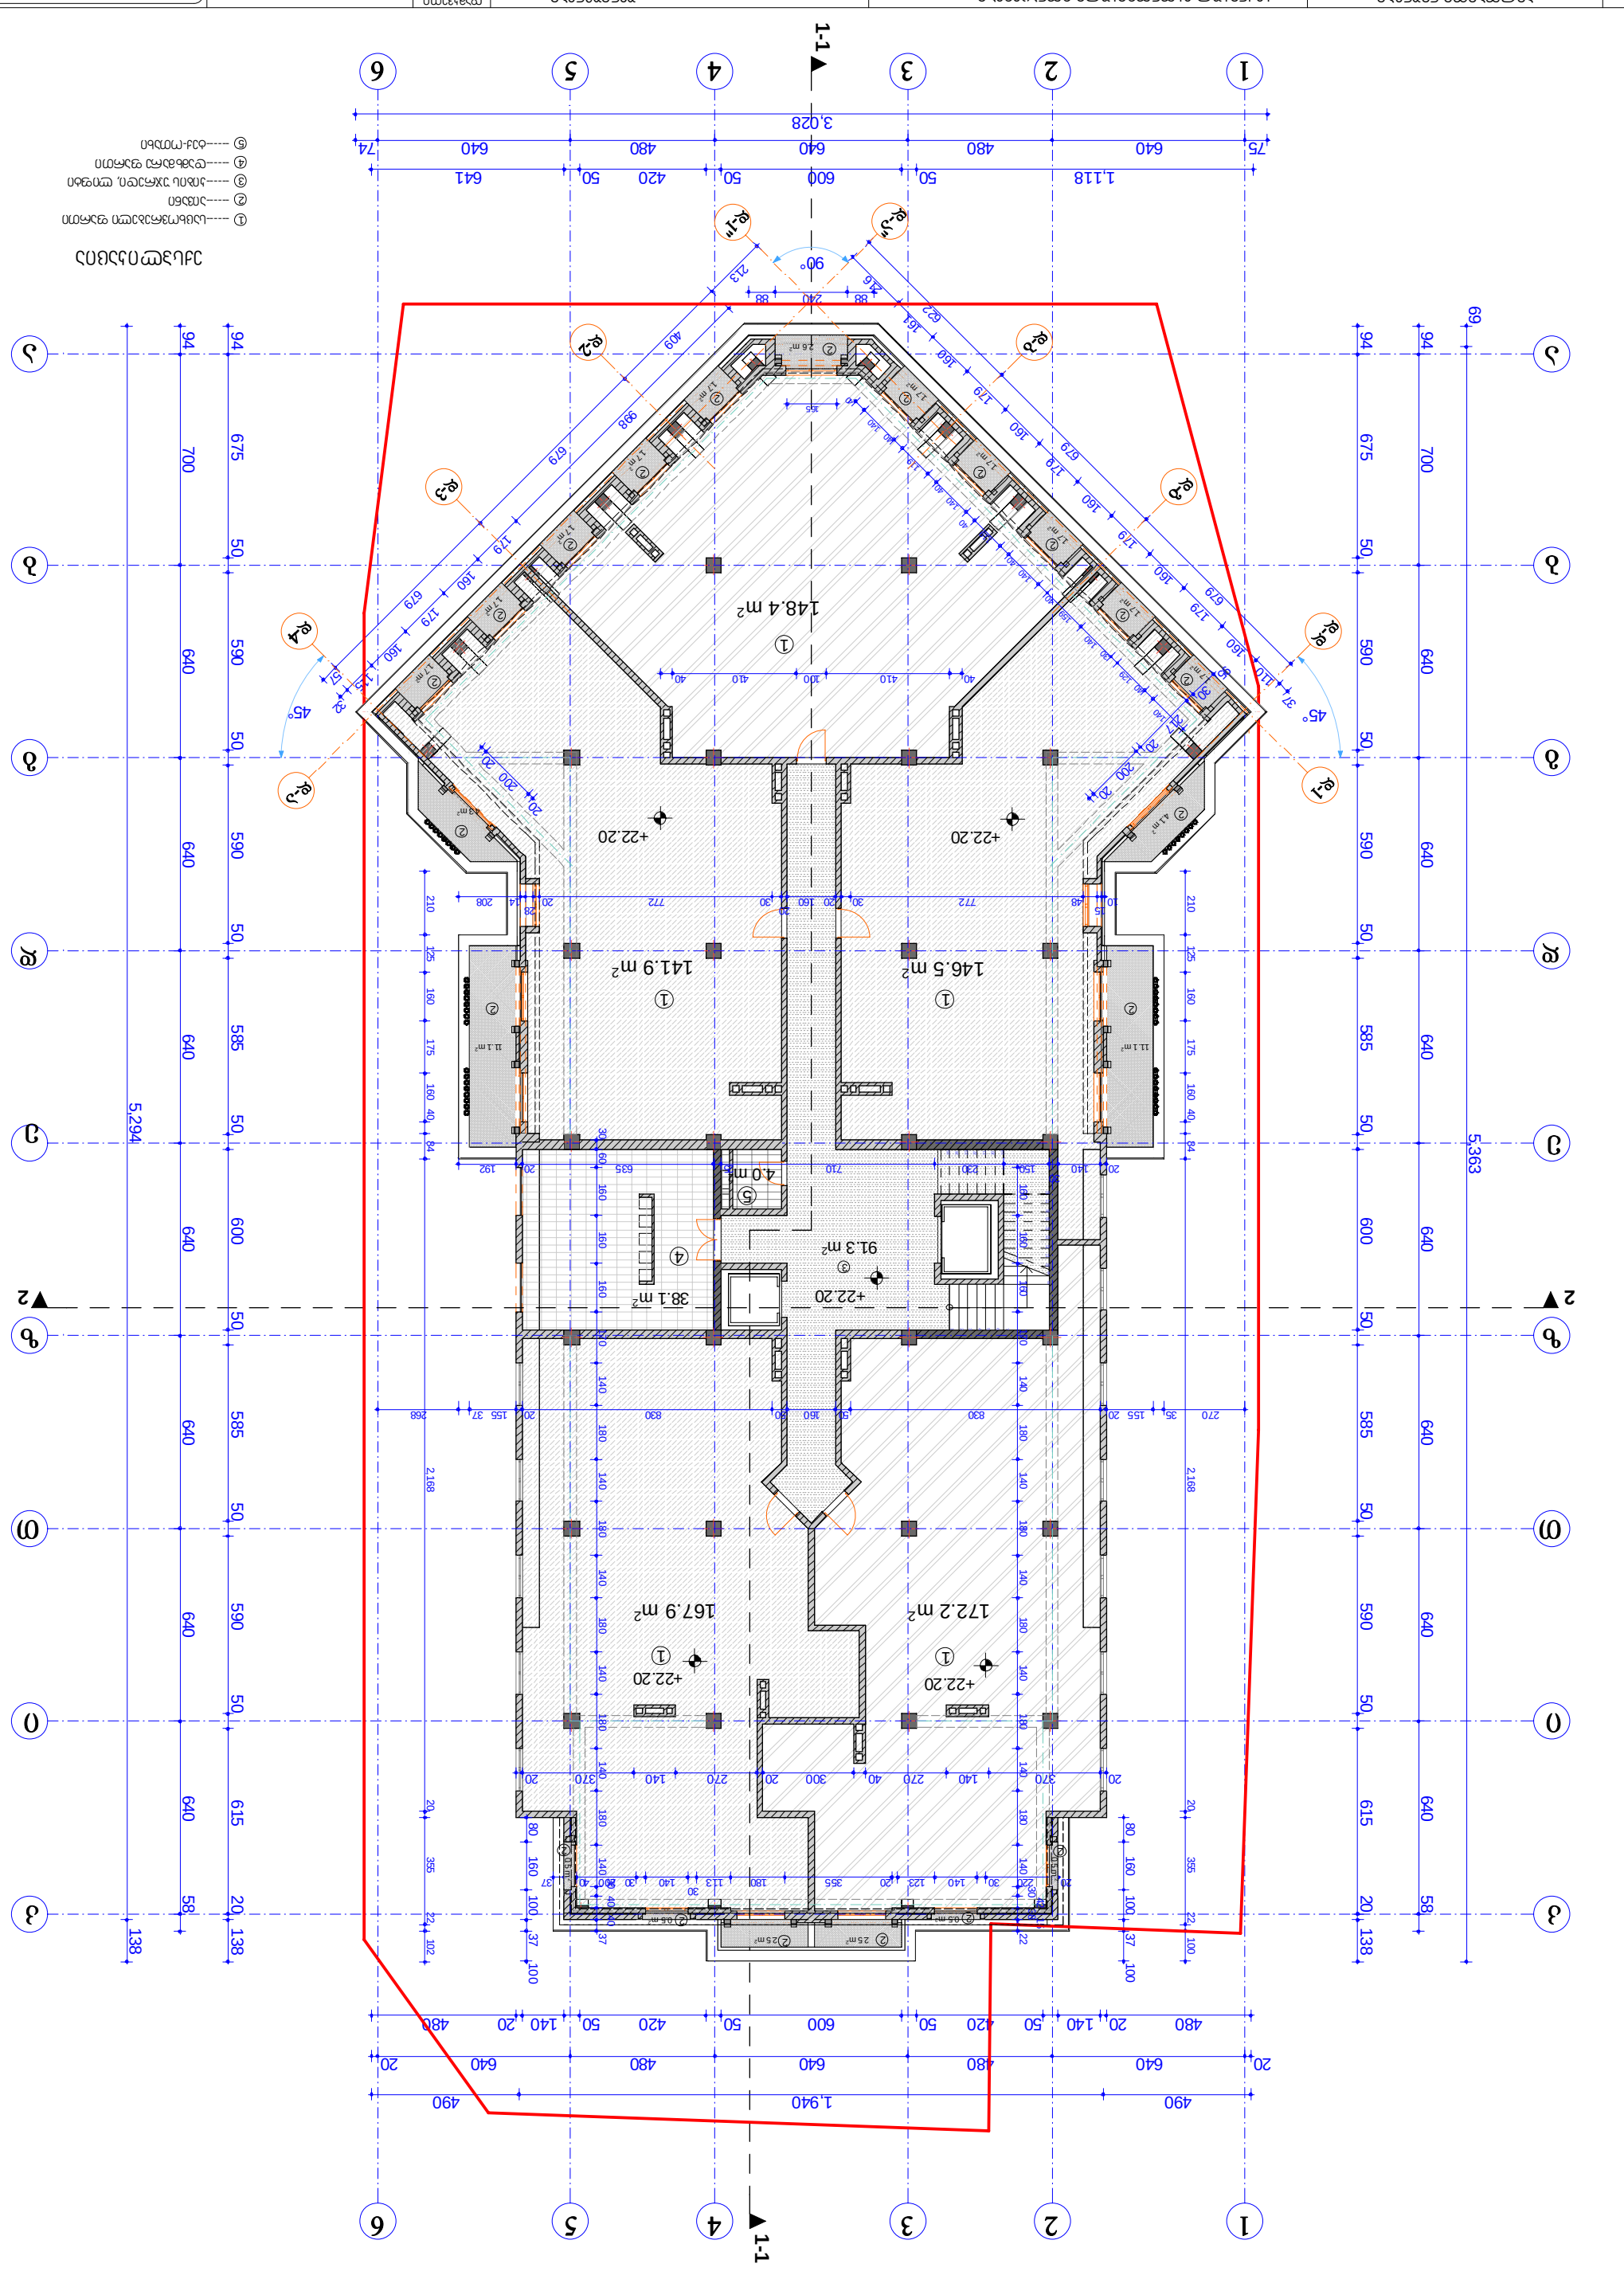

146.5 m2

7

6

5

4

3

2

1

8
9
10
11
12
13
14
15
16
17
18

19

20

21

2
23

24

25 1

4

1

1

1

1

5

1
2
3
4
5

2.6 m2

s/k # 01019012603

ფიზიკური პირი ა. მიქუჭაძე

1-1

1-1

1 1

2 2 94 700 640 640 640 640 640 640 640 58

75 640 480 640 480 640 74

3,028

20 640 480 640 480 640 20

490 1,940 490

1,118 50 600 50 420 50 641

480 20 140 50 420 50 600 50 420 50 140 20 480

69 5,363

5,294 138
94 700 640 640 640 640 640 640 640 58

94 675 50 590 50 590 50 585 50 600 50 585 50 590 50 615 20 138

94 675 50 590 50 590 50 585 50 600 50 585 50 590 50 615 20 138

57

679

679

409

213

32

115

160

179

160

179

998

622

679

679

165 40 140 40 119 40 140 40 119 40 140 40 159 140 30 129 40 140

210 125 160 175 160 40 84 2,168 20 355 22 102

160 160 160 170 140 180 140 180 140 180 140 180 140 180 140

30

42

38

15

22

210 125 160 175 160 40 84 2,168 20 355 22 100

270 35 155 20 830 50 160 50 830 20 155 37 268

20 370 140 270 40 300 20 270 140 370 20

80 160 100 37 100

80 160 100 37 100

20 220 30 140 123 20 355 180 113 30 140 30 200 40 37

40 410 100 410 40

216

161

160

179

160

179

160

179

160

179

160

110

37

88 240 88

+22.20 +22.20

+22.20

+22.20 +22.20

45° 45°

90°

141.9 m2

91.3 m2

11.1 m2

172.2 m2

148.4 m2

38.1 m2

4.0 m2

167.9 m2

11.1 m2

არქიტექტურული ნაწილი

თარიღი
SCALE

მაშტაბი 30/07/2014

DRVG.

გეგმა +22,20
ნიშნულზე

a - a -

S.p.s. `NGS group~

კ. მორჩილაძე

ა. მიქუჭაძე

შეასრულა

ტერიტორიის საზღვარი

ი. სუჯაშვილი

1:200

ღერძის ხაზი

ჭრილის ღერძი

სტადია STAGE
პროექტი

ფორმატი

A - 3 პროექტი

პროექტის # ფურც. სულ

PAPER SIZE პირობითი ნიშნები

DATE OF ISSUE

ნახაზი

ტექნიკურ-ეკონომიკური მონაცემები

PROJECT

CLIENT

დამკვეთი

ქ. თბილისი, ამაღლების ქ. #47

მრავალბინიანი
საცხოვრებელი სახლი

ADDRESS

მისამართი

თანამდებობა გვარი ხელმოწერა

პრ. ავტორი

PROJECT #

PAGES ALL

შენიშვნები

გრუნტი

საცხოვრებელი ფართი.............................776,8 მ2

საზაფხულო ფართი (აივანი, ტერასა)............55,6 მ2

კიბის უჯრედი, ლიფტი.................................91,3 მ2

დამხმარე ფართი 42,1 მ2

d-1"

d-2 d-3

d-4

d-1

d-a"

d-a

d-b

d-g

d-d

ექსპლიკაცია

b

i

z z

i

d

e

a

g

k

b

d

e

T

k

g

T

a

4 6 5

1

1 2 3

2 4 3 6 5

-- - - -- საცხოვრებელი ფართი
-- - - --აივანი
-- - - -- კიბის უჯრედი, ლიფტი
-- - - --დამხმარე ფართი
-- - - --ტექ-ოთახი

2 2

2

2 2
2

3

2

2

2

2

2

2

2

2

2

2

2

2

2

2 2

95 30

217 20

200

20

20 200 20

30 60 160 160 160 170 140 180 140 180 140 180 140 180 140 180 140

30 40 40

37

10 15 48 772 30 20 160 20 30 772 20 28 14 208

20 140 30 150 230 710 25 635 20 192

4.3 m2

0.5 m2

0 5. m 2

0.5 m2

2.5 m2

1.7 m2

4.1 m 2

1.7 m2 1.7 m2 1.7 m2

2.5 m2
0.5 m2

1.7 m2

1.7 m2 1.7 m2 1.7 m2 1.7 m2 1.7 m2

1

2

3

1
2
3

8
9
10
11
12
13
14
15
16
17
18

19

20

21

22

23

24

25

s/k # 01019012603

ფიზიკური პირი ა. მიქუჭაძე

1-1

1-1

1 1

2 2

78 640 480 640 480 640 75

104 1,340 640 640 640 1,280 640 159

1,340 640 640 640 1,280 640 157

718 20 1,560 20

3,028

20 640 480 640 480 640 20

480 1,960 480

20 582 23 237 234 56 280 55 280

58
230 240 22 583 20

5,438

9

28

67 310 20 883 1,377 50 600 50 1,370 20 160 20 377 100

41 63 1,187 535 206 744 2,188 377 100

200 300 200 1,195 175 20 225 20

20 430 30 140 1,075 195 225
360 280

57

1,358

622

104

104

622

1,358

57

146

160

179

160

179

160

179

160

179

160

180 130 500 440 40 150

180 140 490 440 40 150 680 120

510 180 180 180 510

1,215 55 120 20

190 450 280 310 330

86 240 86

41

265

179
160
179
160
179
160
179
160
146

249
44
37

38 140 93 280 55 280 32 225 155 220 1,620 45 230 80 22 100

94 1,722 38 140 93 280 55 280 2,072 160

20 45

230 80

22

100

+25.90 +26.80

+26.80

+25.90 +25.90

+26.40

+25.90

+25.90

+26.40

+26.40 +26.40

+26.40

+26.40

+26.40

45° 45°

42.3 m2

19.7 m2

578.9 m2

წყალშემკრები წყალშემკრები

წყალშემკრები წყალშემკრები

წყალშემკრები

წყალშემკრები

წყალშემკრები

წყალშემკრები

წყალშემკრები

წყალშემკრები წყალშემკრები

წყალშემკრები

z

3 6

d

4 5

k

i

e

g

a

1 2

არქიტექტურული ნაწილი

თარიღი
SCALE

მაშტაბი 30/07/2014

DRVG.

გეგმა +25,90
ნიშნულზე

a - a -

S.p.s. `NGS group~

კ. მორჩილაძე

ა. მიქუჭაძე

შეასრულა

ტერიტორიის საზღვარი

ი. სუჯაშვილი

1:200

ღერძის ხაზი
ჭრილის ღერძი

სტადია STAGE
პროექტი

ფორმატი

A - 3 პროექტი

პროექტის # ფურც. სულ

PAPER SIZE პირობითი ნიშნები

DATE OF ISSUE

ნახაზი

ტექნიკურ-ეკონომიკური მონაცემები

PROJECT

CLIENT

დამკვეთი

ქ. თბილისი, ამაღლების ქ. #47

მრავალბინიანი
საცხოვრებელი სახლი

ADDRESS

მისამართი

თანამდებობა გვარი ხელმოწერა
პრ. ავტორი

PROJECT #

PAGES ALL

შენიშვნები

გრუნტი

-- - - -- ღია ტერასა
-- - - -- კიბის უჯრედი, ლიფტი
-- - - --დამხმარე ფართი

z

d

k

i

e

g

a

d-1"

d-2

d-4

d-1

d-a"

d-a

d-b

d-d

1 2 3 5 4 6

საზაფხულო ფართი (ტერასა,)....................578,9 მ2
კიბის უჯრედი, ლიფტი.................................19,7 მ2
დამხმარე ფართი 42,3 მ2

ექსპლიკაცია

20 190 140 310 50 180 50 450 190 20 160 20

20 160 20 430 50 600 30 190 60 200 20 160 20

196 50 420 700 170 60 200 20

147 280 40 370 180 370 40 280 147

20 60 140