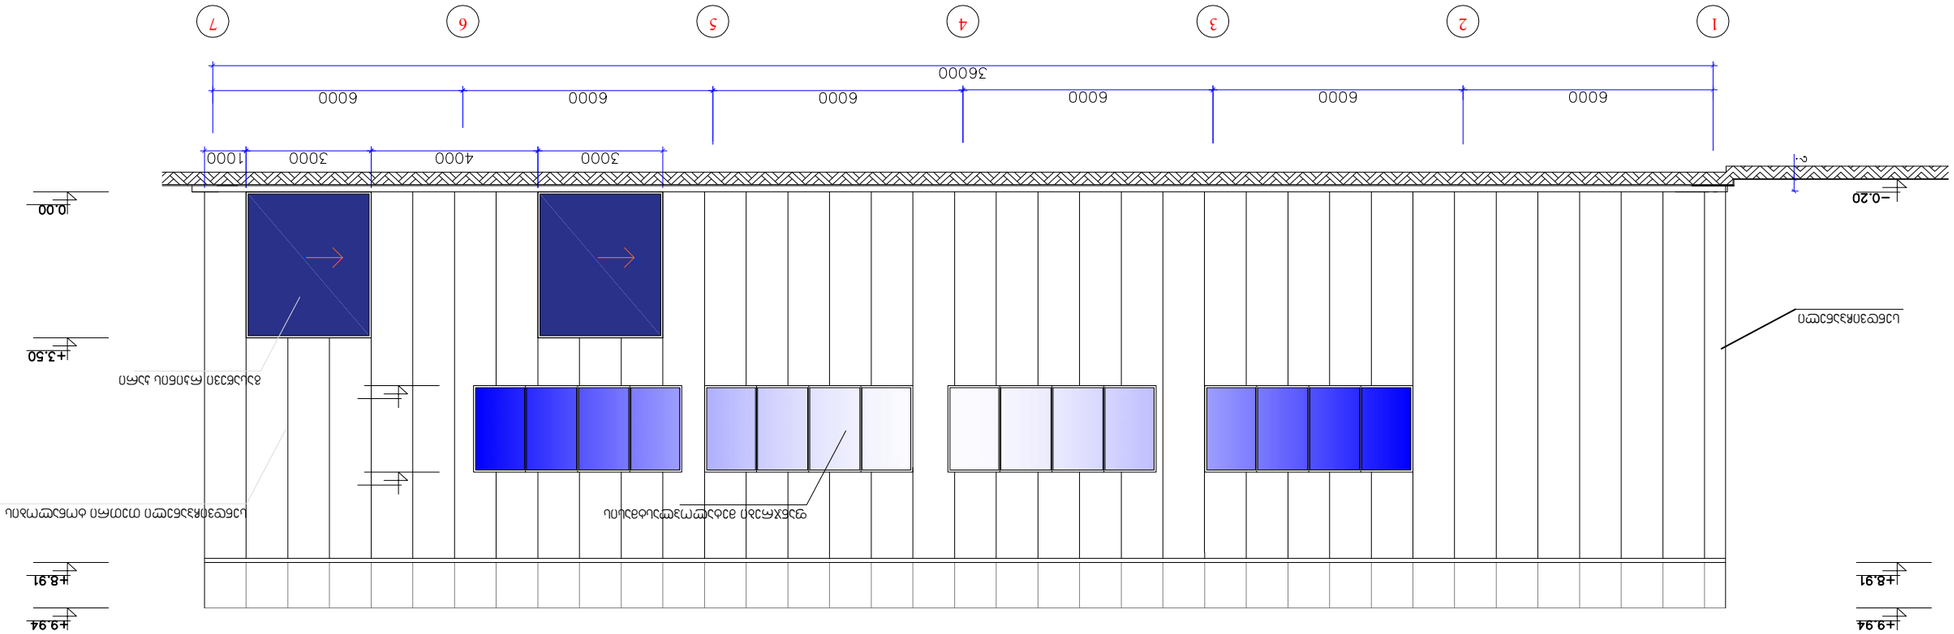

1 2 3 4 5 6 7 შენიშვნები: ბ.სექანია სტადია პირობითი ნიშნები მასშტაბი A-3 თარიღი თარიღი 1:100 ფურცელი ექსპლიკაცია: გვარი ხელმოწერა დაკვეთა # შეთანხმებულია დამკვეთთან ფორმატი თბილისი 2013 წ. თანამდებობა არქიტექტორი პროექტის სახელწოდება ფურცლები მისამართი ხელმოწერა კონსტრუქტორი 8 3 ლ.ზამბახიძე ფასადი 1-7 ღერძებში სენდვიჩპანელი ტერიტორიის წითელი ხაზი 2. ნახაზზე საპროექტო შენობის +0.00 შეესაბამება აბსოლუტურ ნიშნულს - 520.00 1. ტერიტორიის დიდი ფართობის გამო ნახაზზე საკადასტრო საზღვრები დატანილი არ არის. მანძილი საპროექტო შენობიდან საკადასტრო საზღვრამდე მოცემულია გენგეგმაზე გასაწევი რკინის კარი ფანჯრები მეტალოპლასტმასის სენდვიჩპანელი თეთრი ტონალობის

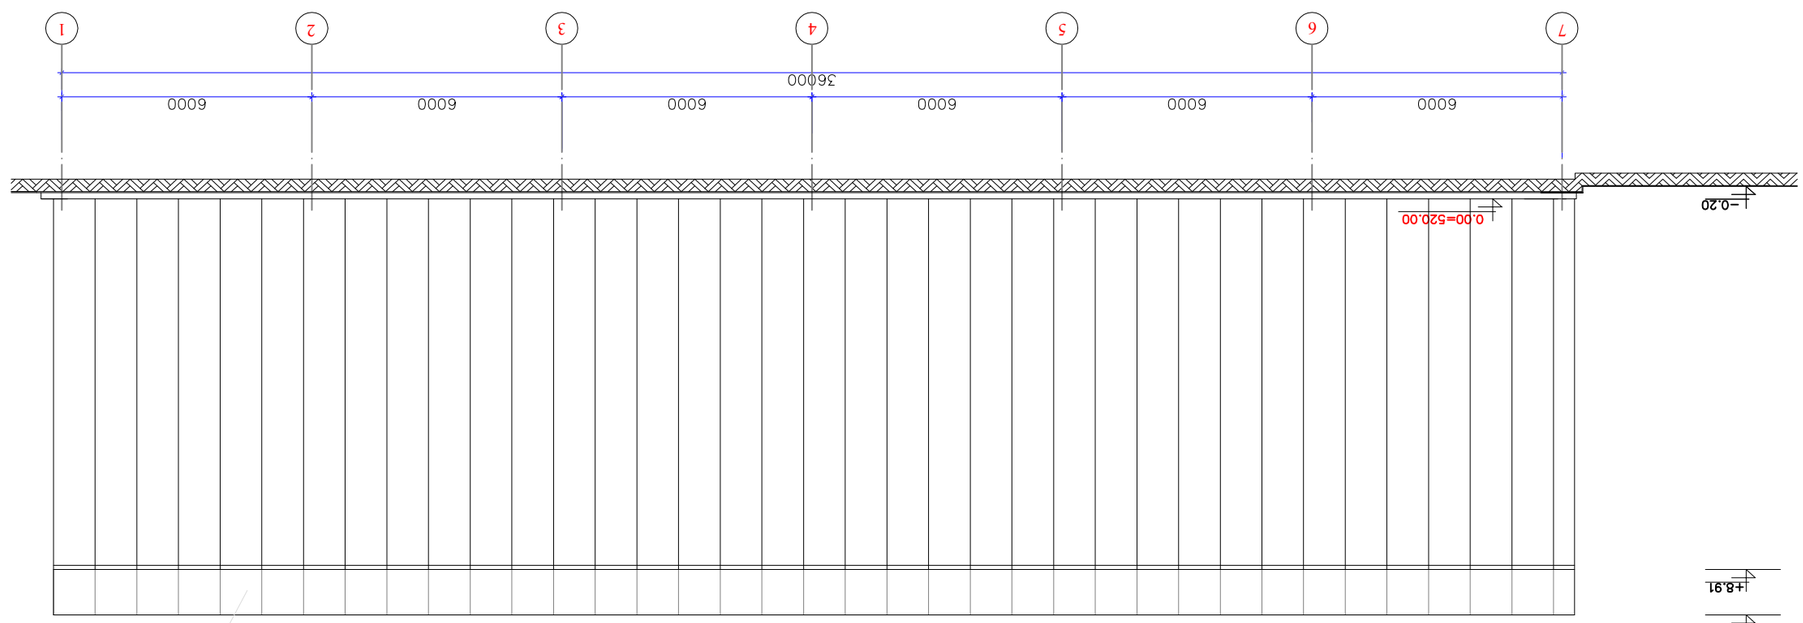

7 6 5 4 3 2 1 შენიშვნები: ბ.სექანია სტადია პირობითი ნიშნები მასშტაბი A-3 თარიღი თარიღი 1:100 ფურცელი ექსპლიკაცია: გვარი ხელმოწერა დაკვეთა # შეთანხმებულია დამკვეთთან ფორმატი თბილისი 2013 წ. თანამდებობა არქიტექტორი პროექტის სახელწოდება ფურცლები მისამართი ხელმოწერა კონსტრუქტორი 8 4 ლ.ზამბახიძე ფასადი 7-1 ღერძებში ტერიტორიის წითელი ხაზი 2. ნახაზზე საპროექტო შენობის +0.00 შეესაბამება აბსოლუტურ ნიშნულს - 520.00 1. ტერიტორიის დიდი ფართობის გამო ნახაზზე საკადასტრო საზღვრები დატანილი არ არის. მანძილი საპროექტო შენობიდან საკადასტრო საზღვრამდე მოცემულია გენგეგმაზე სენდვიჩპანელი თეთრი ტონალობის

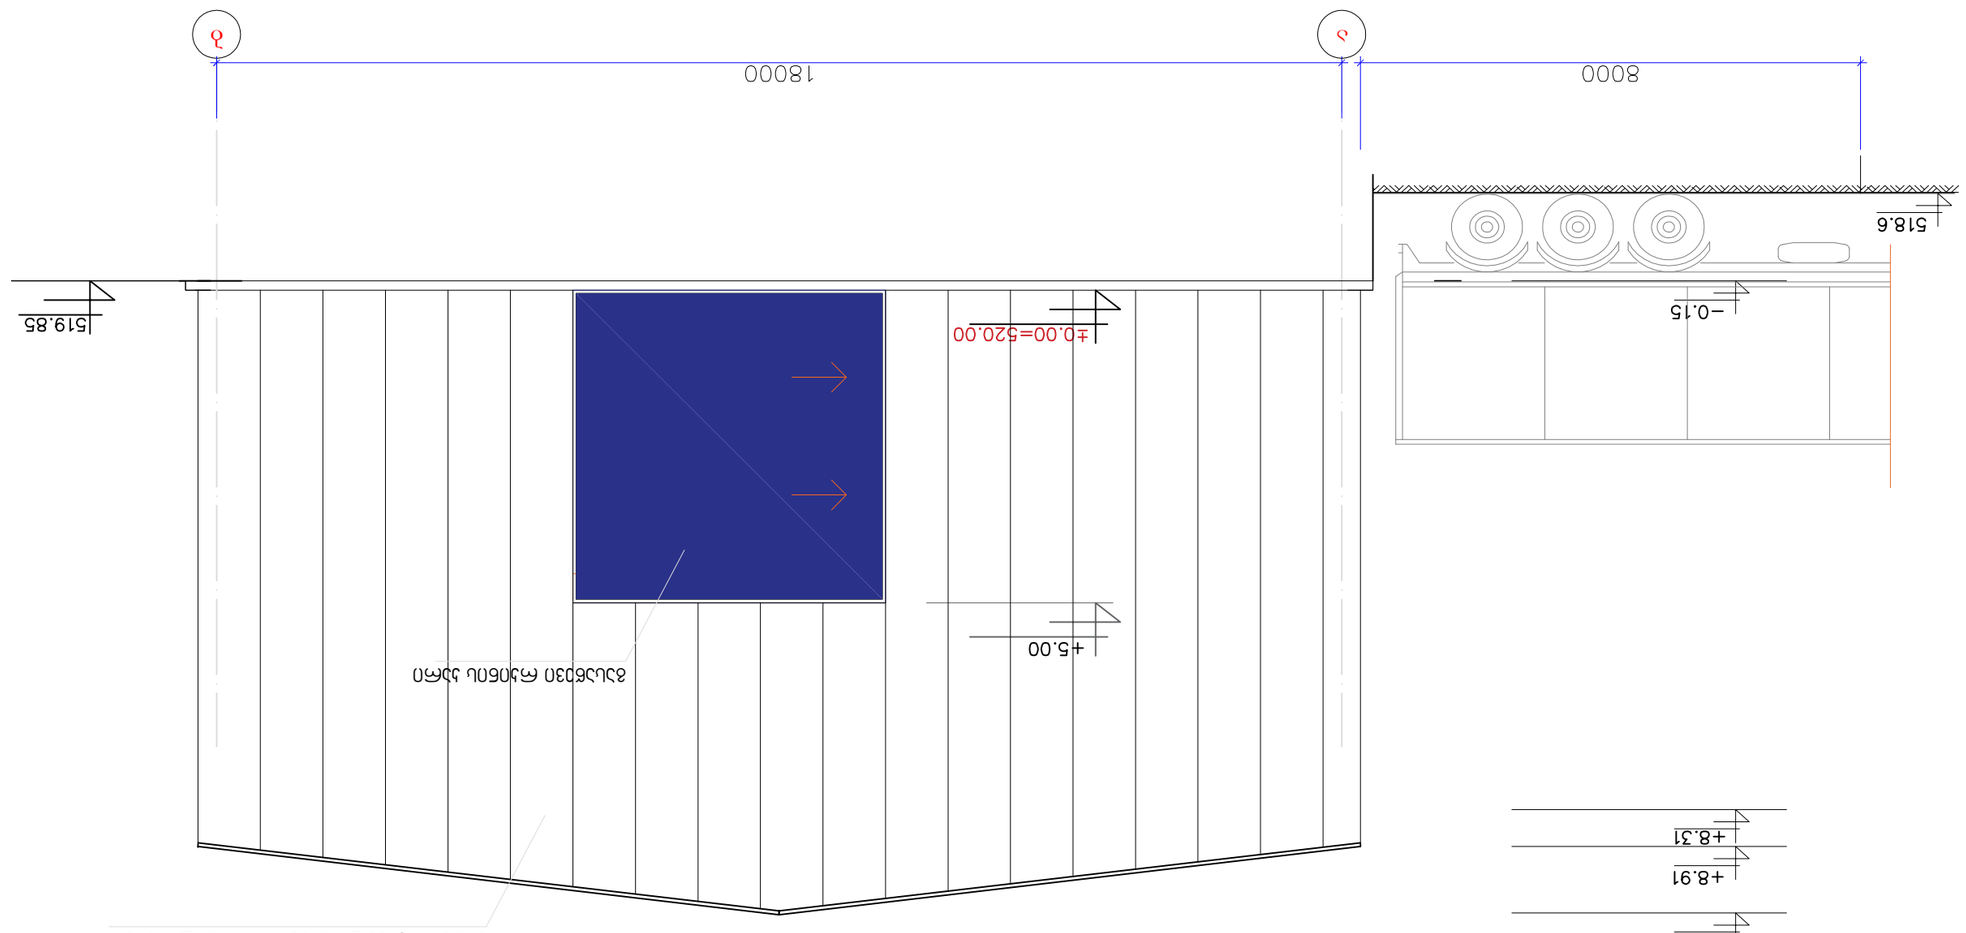

ა ბ შენიშვნები: ბ.სექანია სტადია პირობითი ნიშნები მასშტაბი A-3 თარიღი თარიღი 1:100 ფურცელი ექსპლიკაცია: გვარი ხელმოწერა დაკვეთა # შეთანხმებულია დამკვეთთან ფორმატი თბილისი 2013 წ. თანამდებობა არქიტექტორი პროექტის სახელწოდება ფურცლები მისამართი ხელმოწერა კონსტრუქტორი 8 5 ლ.ზამბახიძე ფასადი ა-ბ ღერძებში გასაწევი რკინის კარი სენდვიჩპანელი თეთრი ტონალობის ტერიტორიის წითელი ხაზი 2. ნახაზზე საპროექტო შენობის +0.00 შეესაბამება აბსოლუტურ ნიშნულს - 520.00 1. ტერიტორიის დიდი ფართობის გამო ნახაზზე საკადასტრო საზღვრები დატანილი არ არის. მანძილი საპროექტო შენობიდან საკადასტრო საზღვრამდე მოცემულია გენგეგმაზე

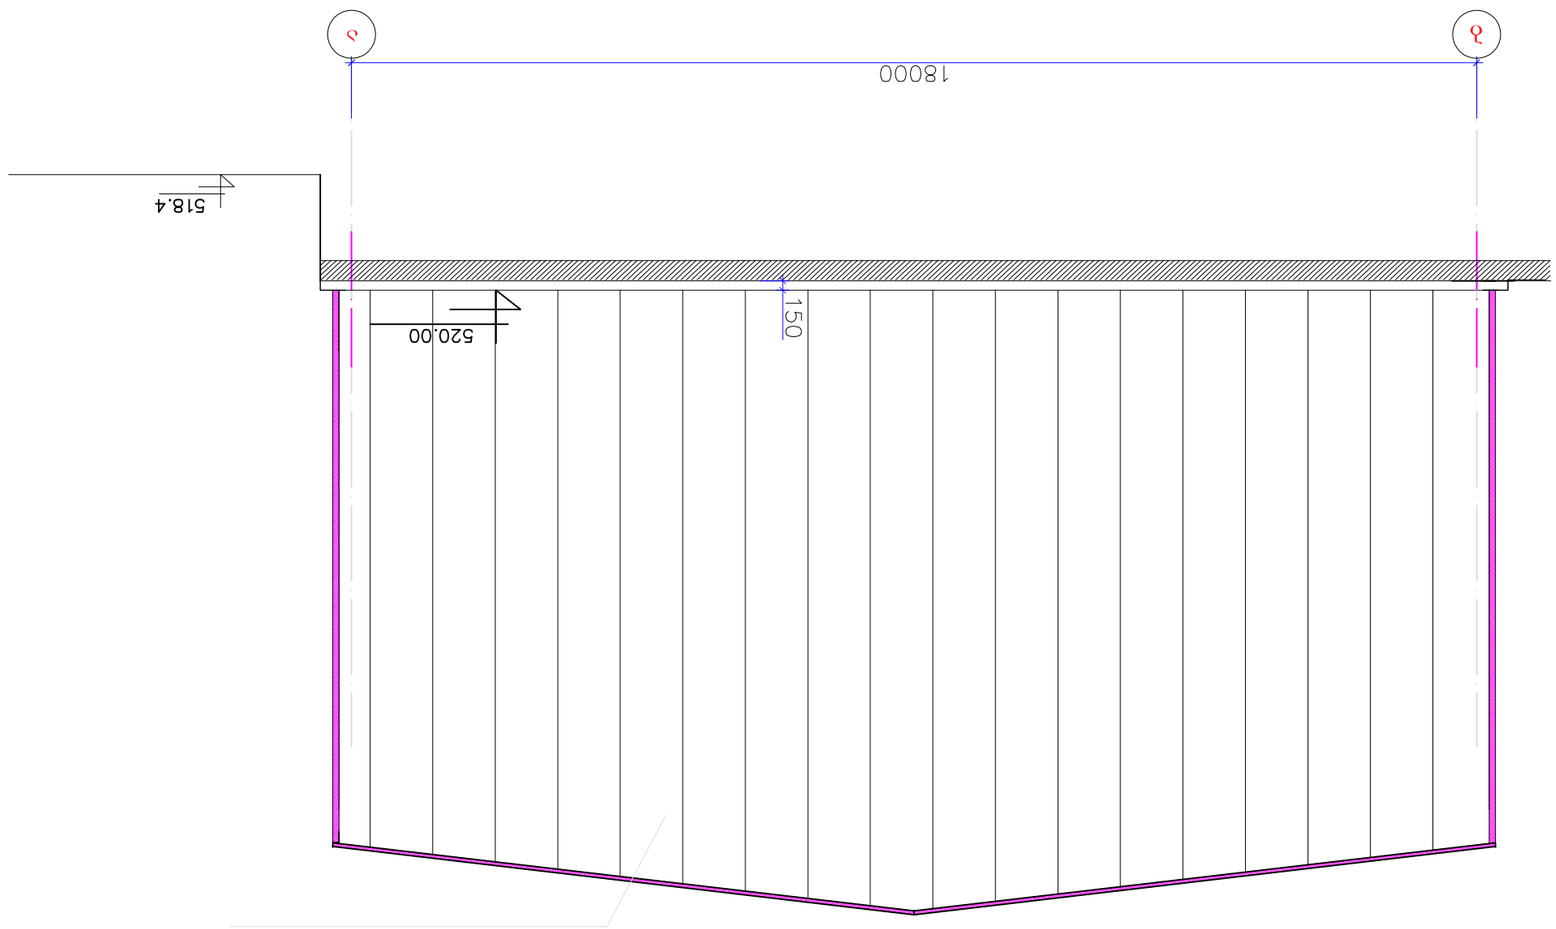

ბ ა ფასადი ბ-ა ღერძებში შენიშვნები: ბ.სექანია სტადია პირობითი ნიშნები მასშტაბი A-3 თარიღი თარიღი 1:100 ფურცელი ექსპლიკაცია: გვარი ხელმოწერა დაკვეთა # შეთანხმებულია დამკვეთთან ფორმატი თბილისი 2013 წ. თანამდებობა არქიტექტორი პროექტის სახელწოდება ფურცლები მისამართი ხელმოწერა კონსტრუქტორი 8 6 ლ.ზამბახიძე სართულის გეგმა +0.00 ნიშნულზე სენდვიჩპანელი თეთრი ტონალობის ტერიტორიის წითელი ხაზი 2. ნახაზზე საპროექტო შენობის +0.00 შეესაბამება აბსოლუტურ ნიშნულს - 520.00 1. ტერიტორიის დიდი ფართობის გამო ნახაზზე საკადასტრო საზღვრები დატანილი არ არის. მანძილი საპროექტო შენობიდან საკადასტრო საზღვრამდე მოცემულია გენგეგმაზე